


VIA ALLA CHIESA

RESIDENZA PER ANZIANI
"FELICE CONIO"
 Via alla Chiesa 8 - Rovigno Ge

PLANIMETRIA GENERALE - scala 1:200


Geom. Fabio BALDINO

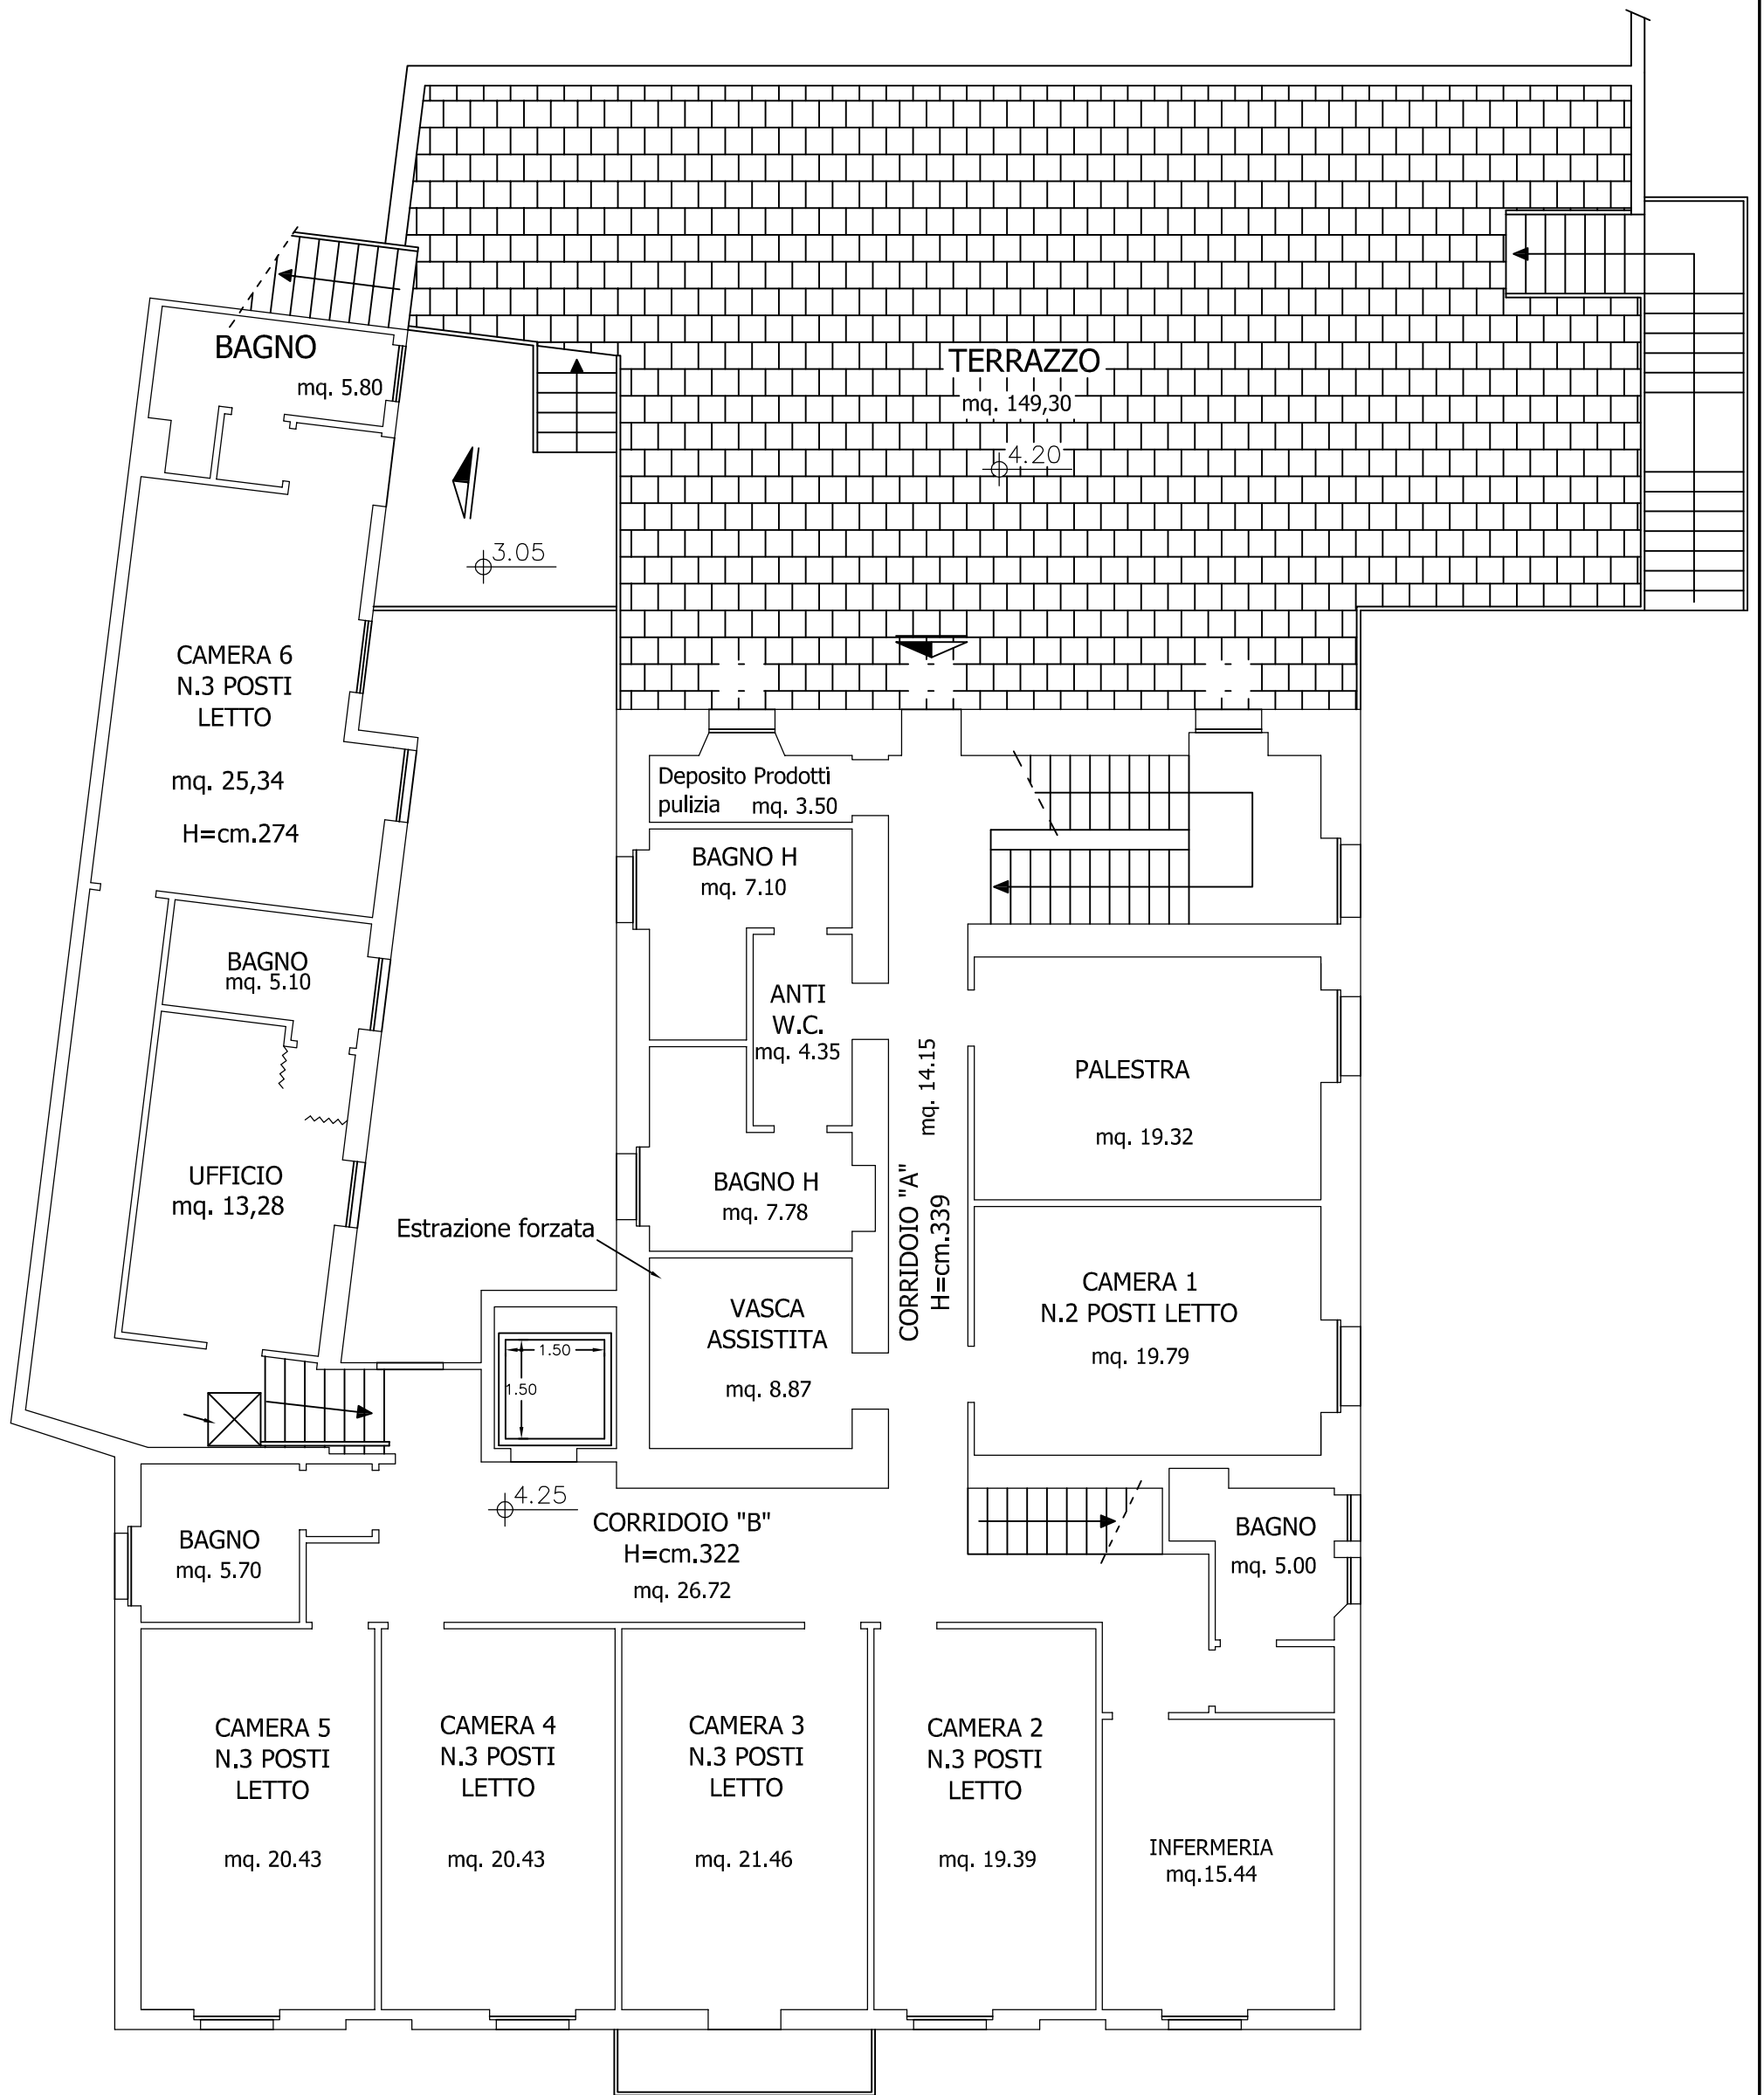

RESIDENZA PER ANZIANI
"FELICE CONIO"
 Via alla Chiesa 8 - Rovegno Ge

Pianta Piano Primo - scala 1:100

Geom. Fabio BALDINO

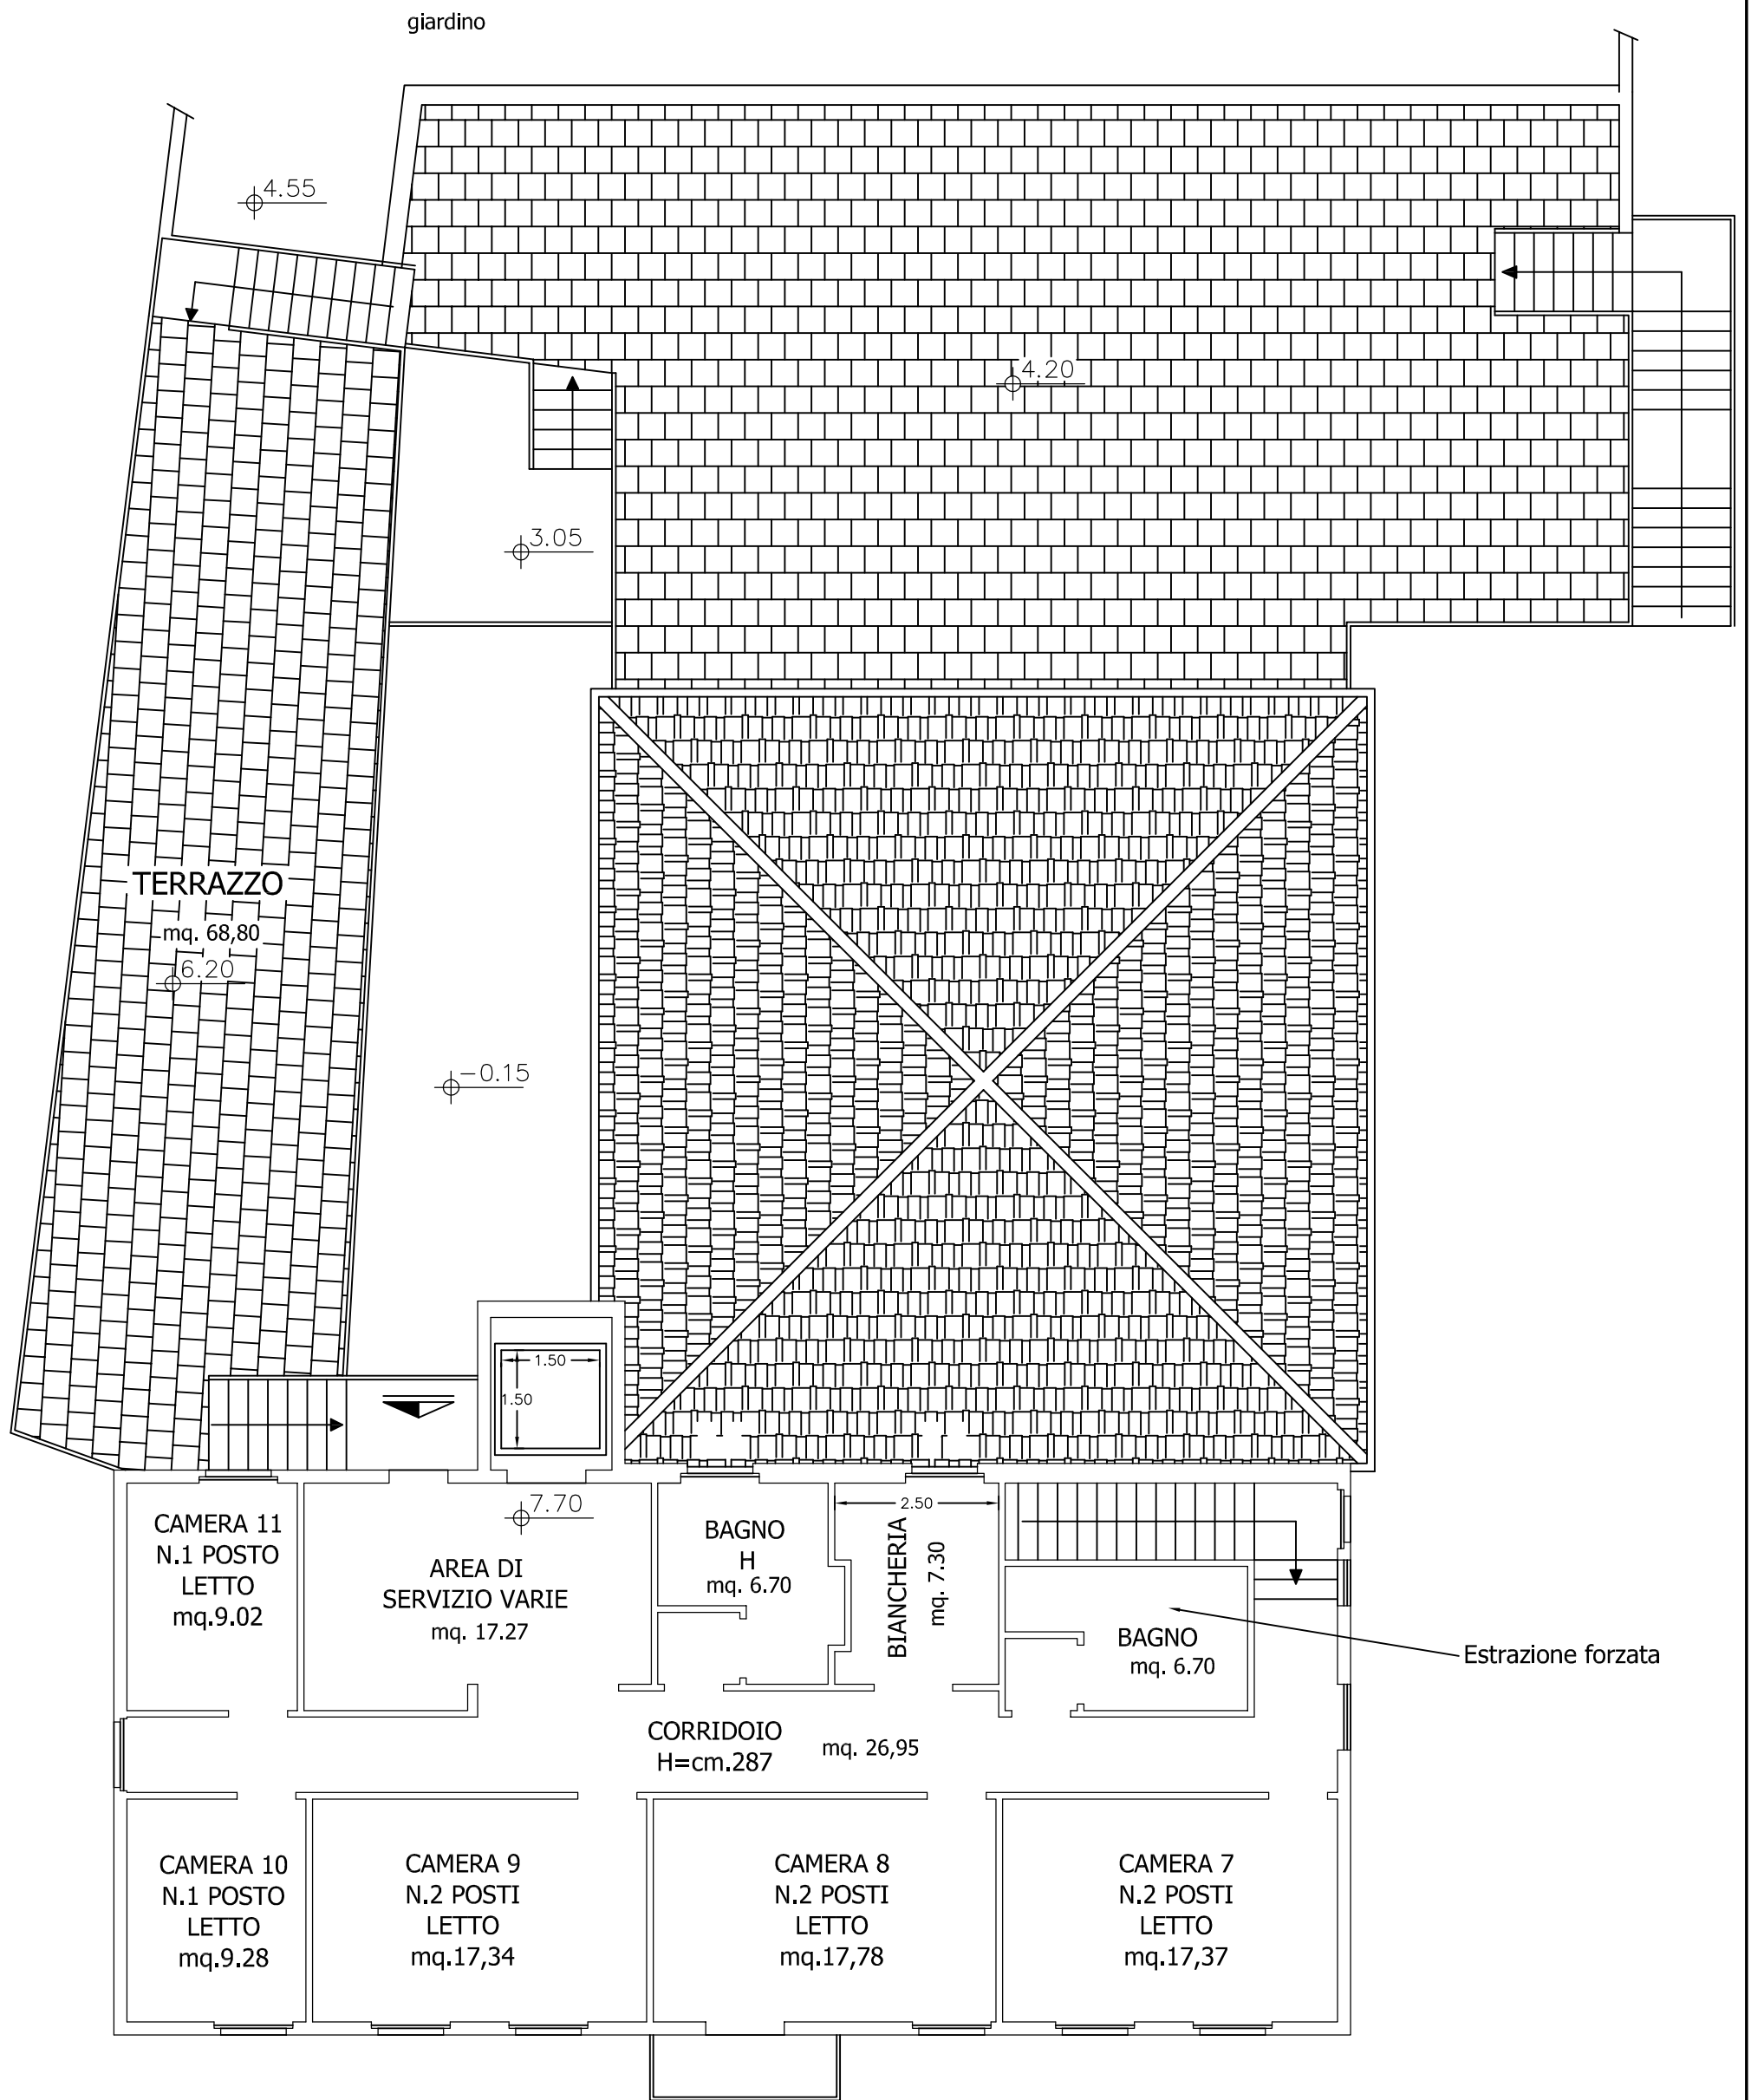

RESIDENZA PER ANZIANI
"FELICE CONIO"
Via alla Chiesa 8 - Rovegno Ge

Pianta Piano Secondo - scala 1:100

Geom. Fabio BALDINO