


ID.4270 - Allegato 2 - Planimetria della struttura

PIANTA PIANO TERRA

SCALA 1:100


*U.S. INDICAZIONE DI USCITA DI SICUREZZA
ILLUMINATA CON LUCE DI EMERGENZA
[E] ESTINTORE PORTATILE

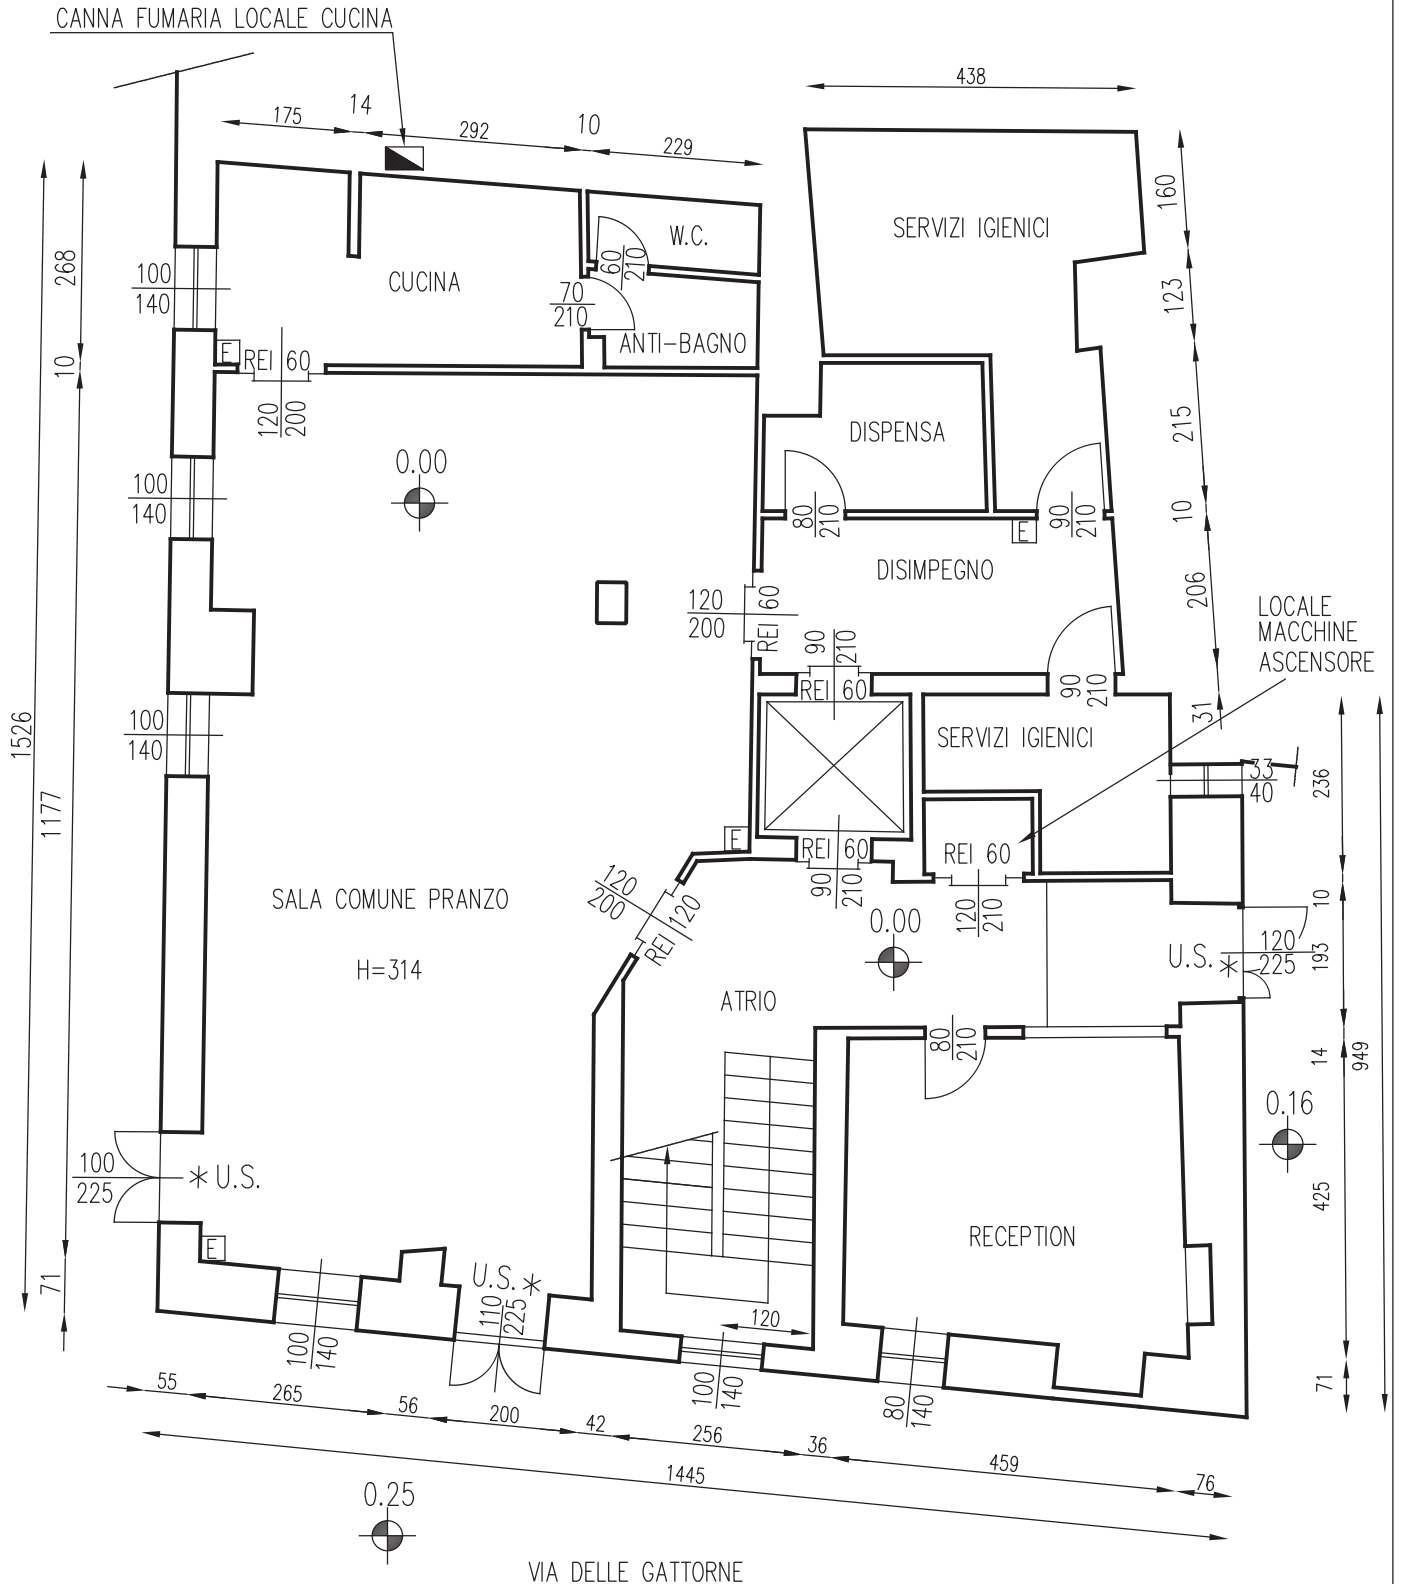

PIANTA PIANO PRIMO


SCALA 1:100

- *U.S. INDICAZIONE DI USCITA DI SICUREZZA
ILLUMINATA CON LUCE DI EMERGENZA
- E ESTINTORE PORTATILE

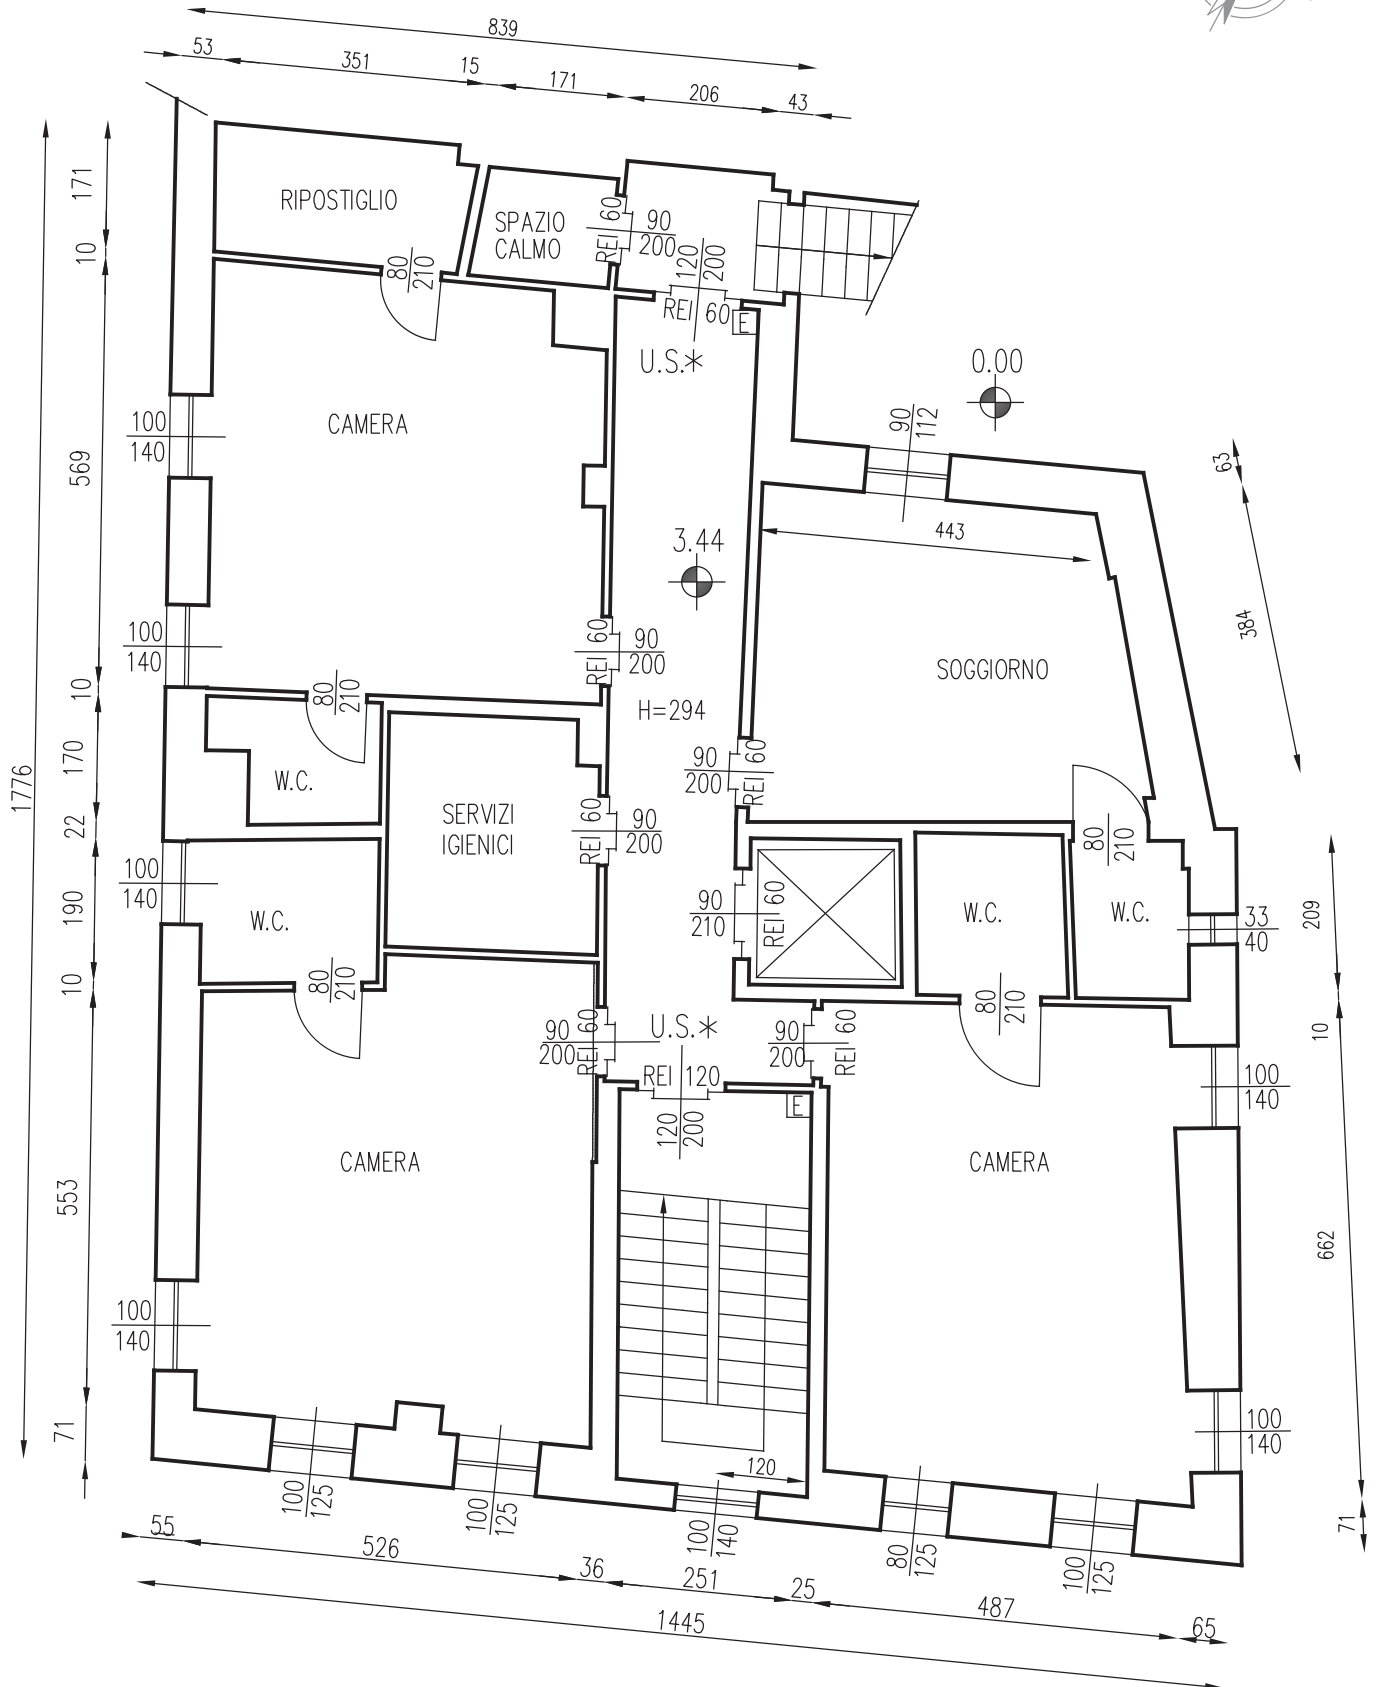

PIANTA PIANO SECONDO
 SCALA 1:100


*U.S. INDICAZIONE DI USCITA DI SICUREZZA
 ILLUMINATA CON LUCE DI EMERGENZA
 [E] ESTINTORE PORTATILE

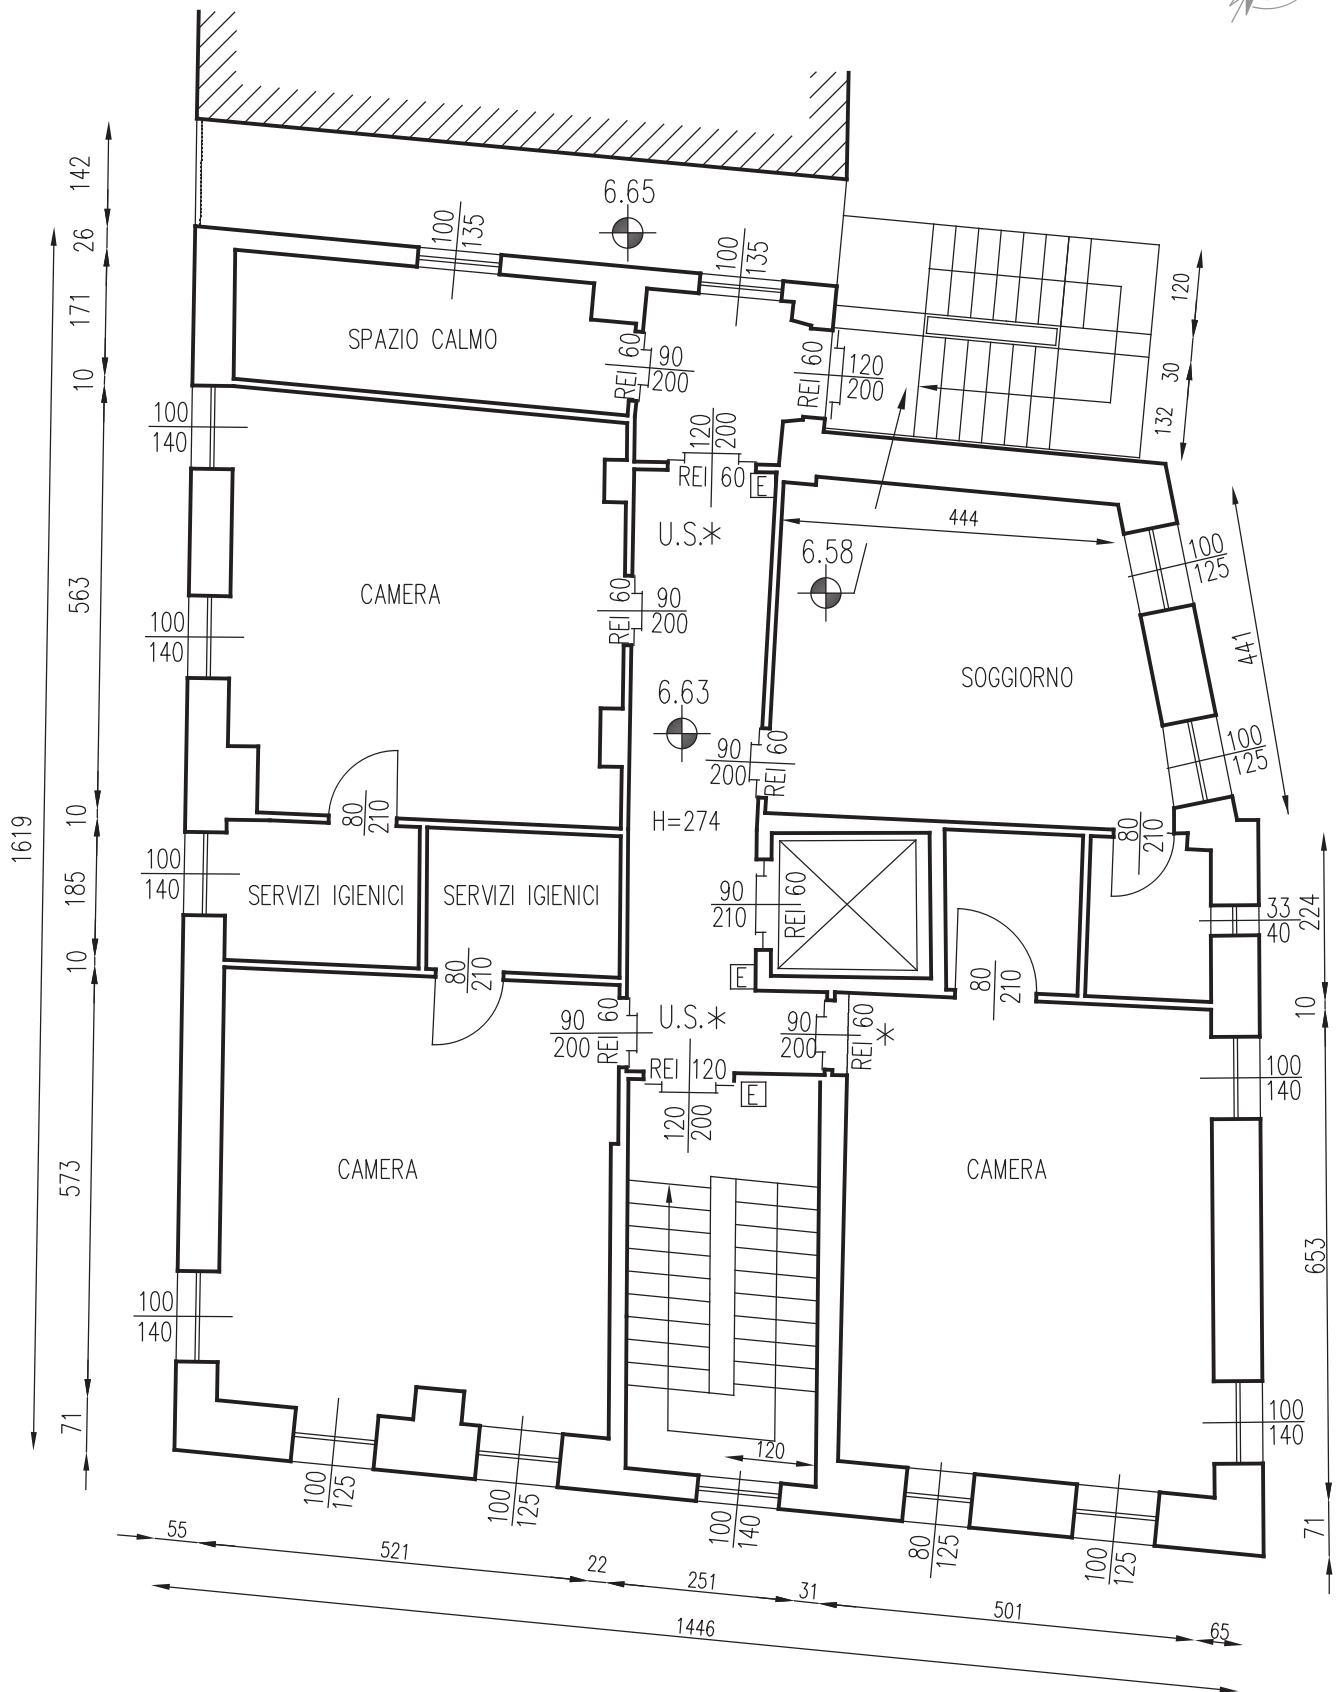

PIANTA PIANO TERZO

SCALA 1:100

- *U.S. INDICAZIONE DI USCITA DI SICUREZZA ILLUMINATA CON LUCE DI EMERGENZA
- E ESTINTORE PORTATILE

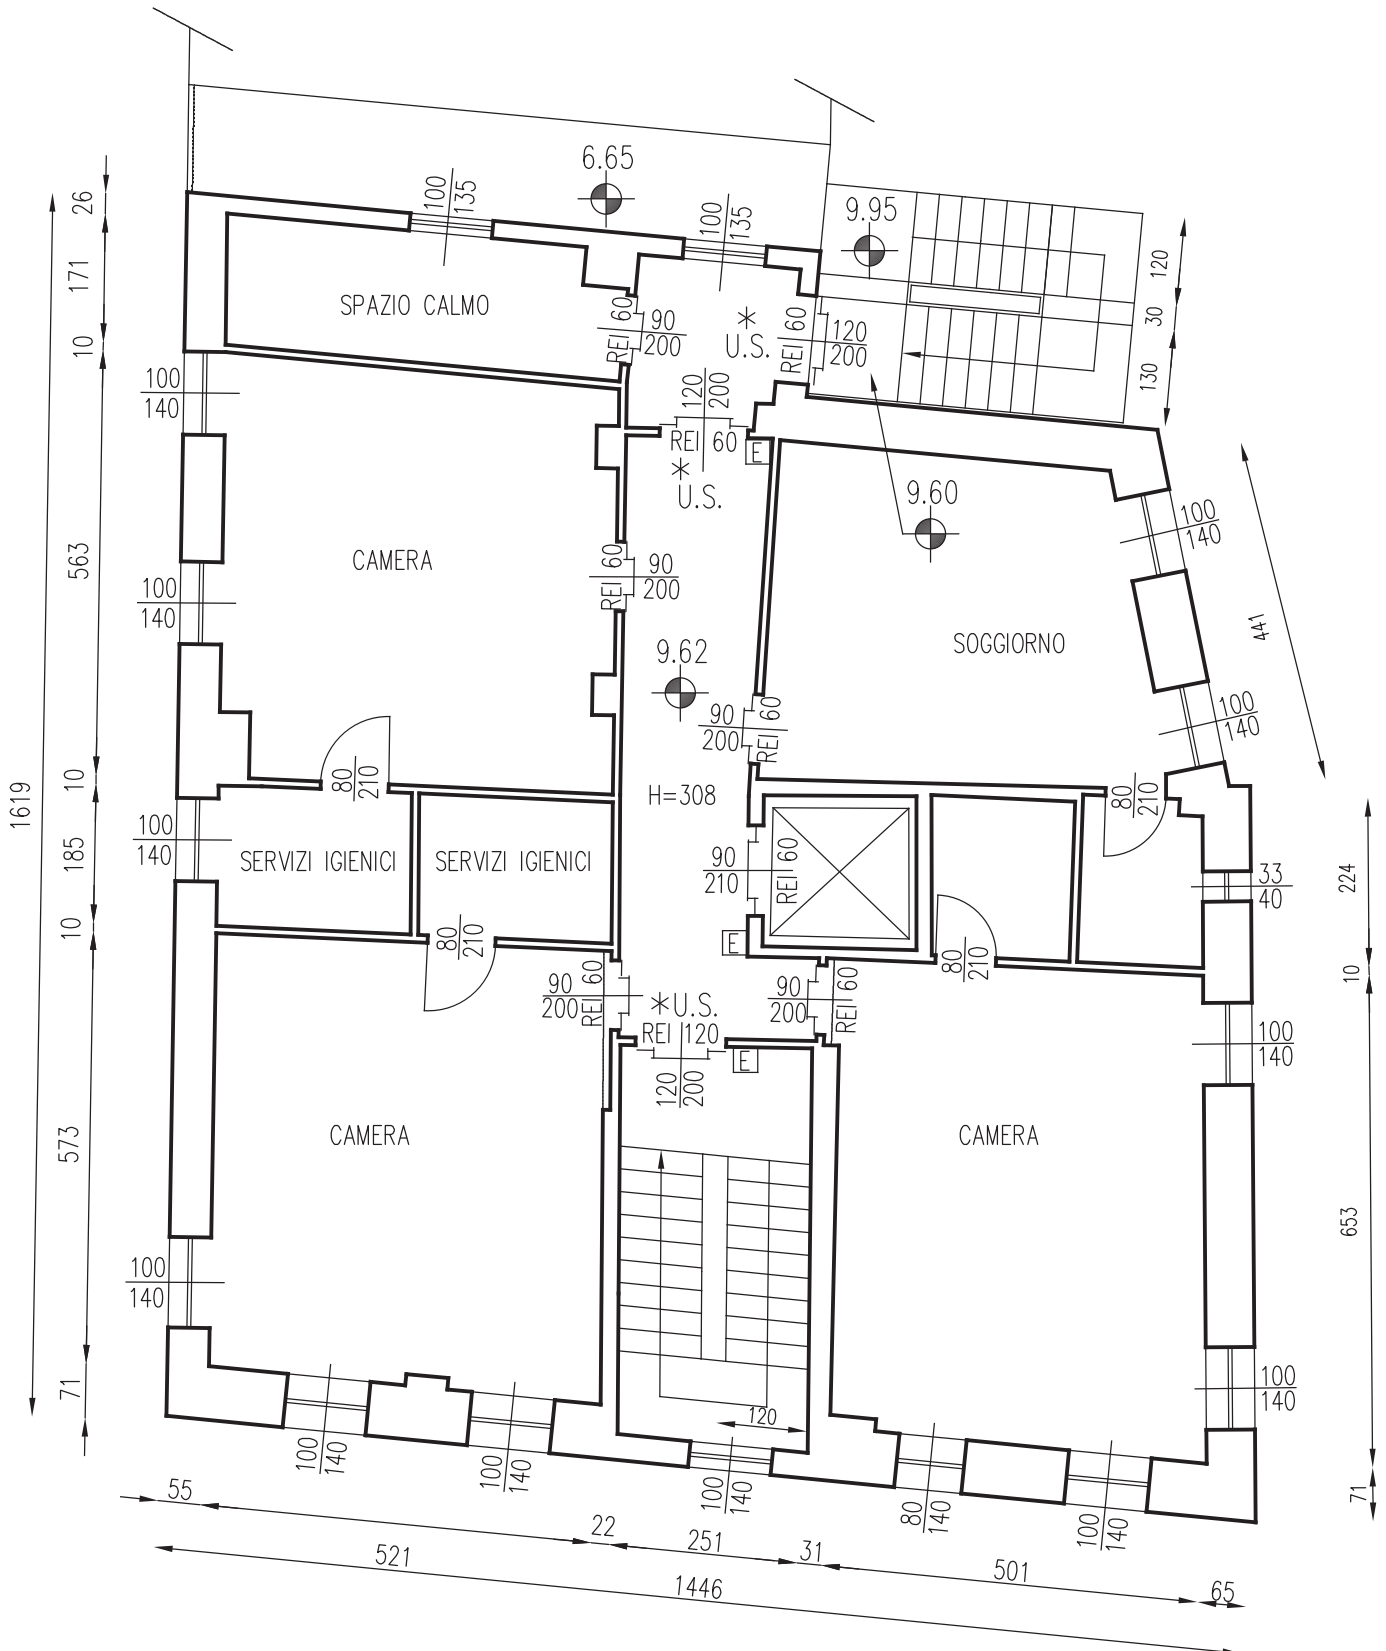


VIA DELLE GATTORNE

PIANTA PIANO QUARTO

SCALA 1:100


- *U.S. INDICAZIONE DI USCITA DI SICUREZZA ILLUMINATA CON LUCE DI EMERGENZA
- E ESTINTORE PORTATILE

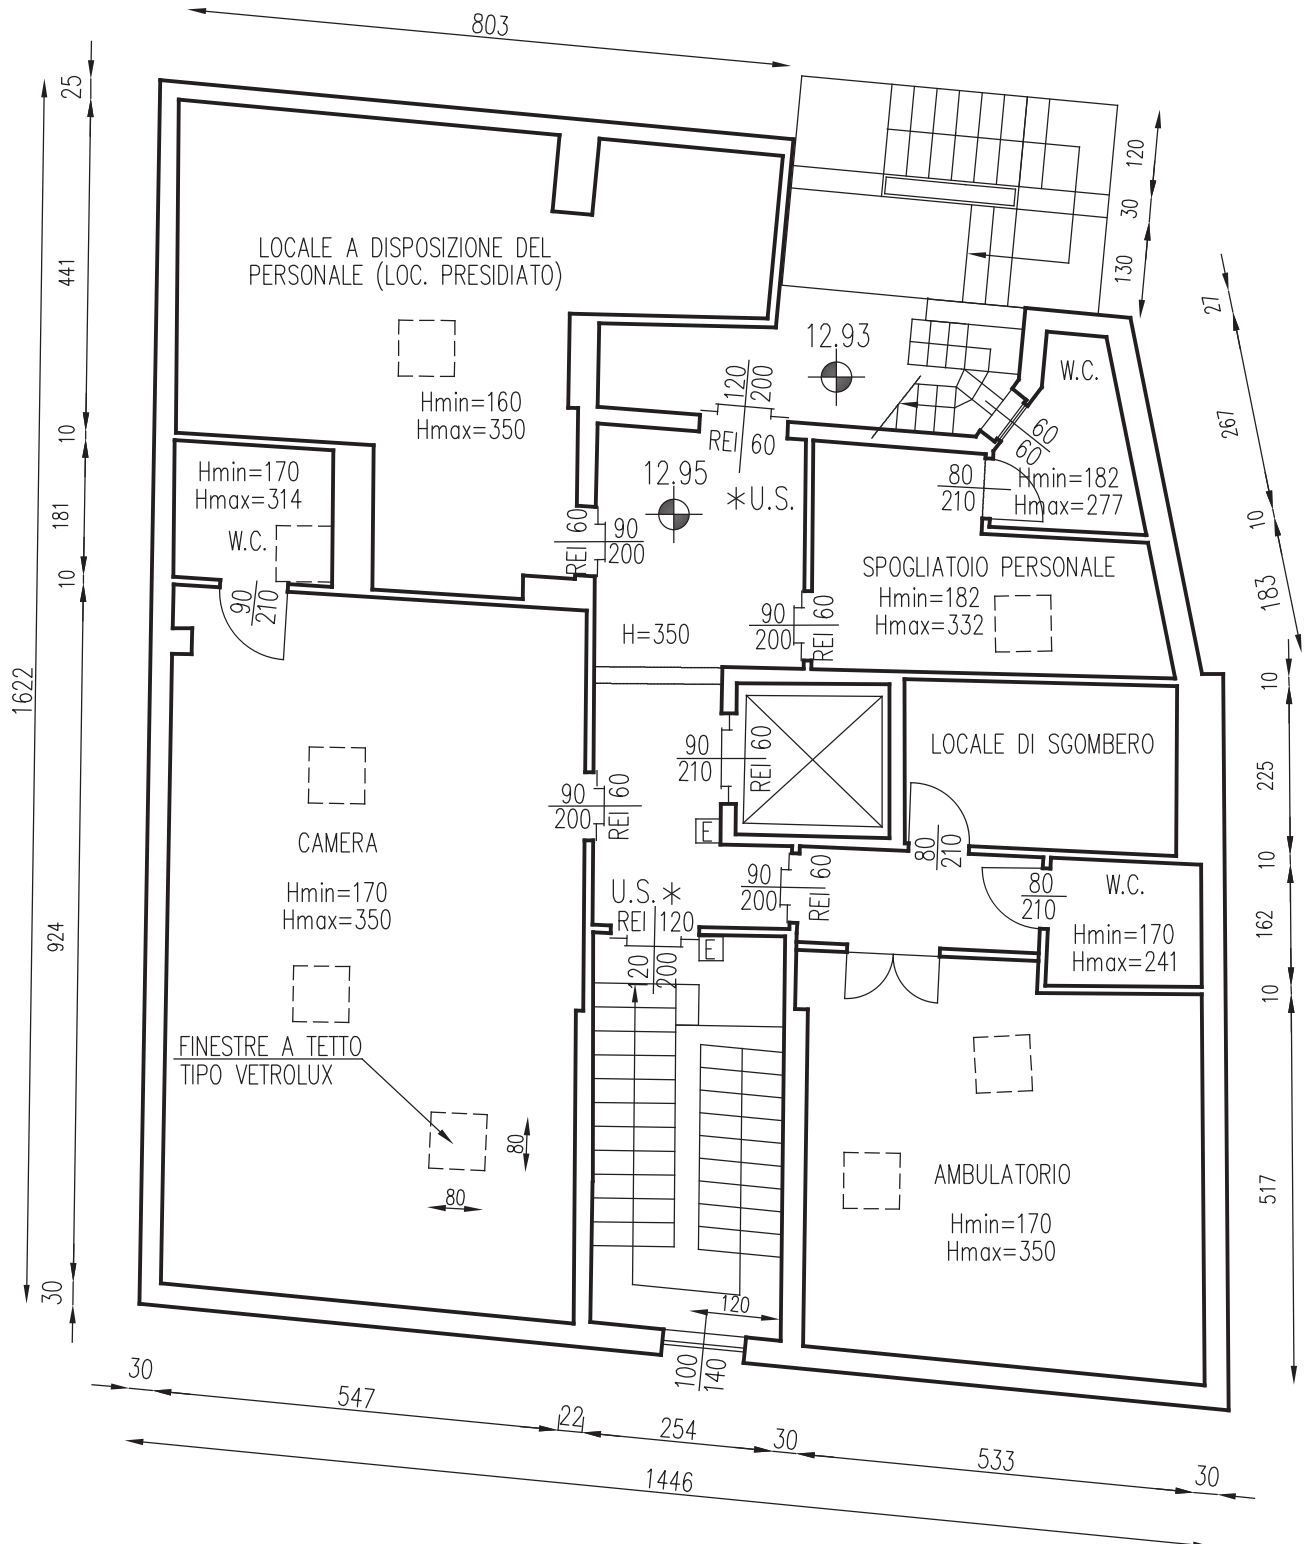

PIANTA COPERTURA

SCALA 1:100

- *U.S. INDICAZIONE DI USCITA DI SICUREZZA ILLUMINATA CON LUCE DI EMERGENZA
- E ESTINTORE PORTATILE

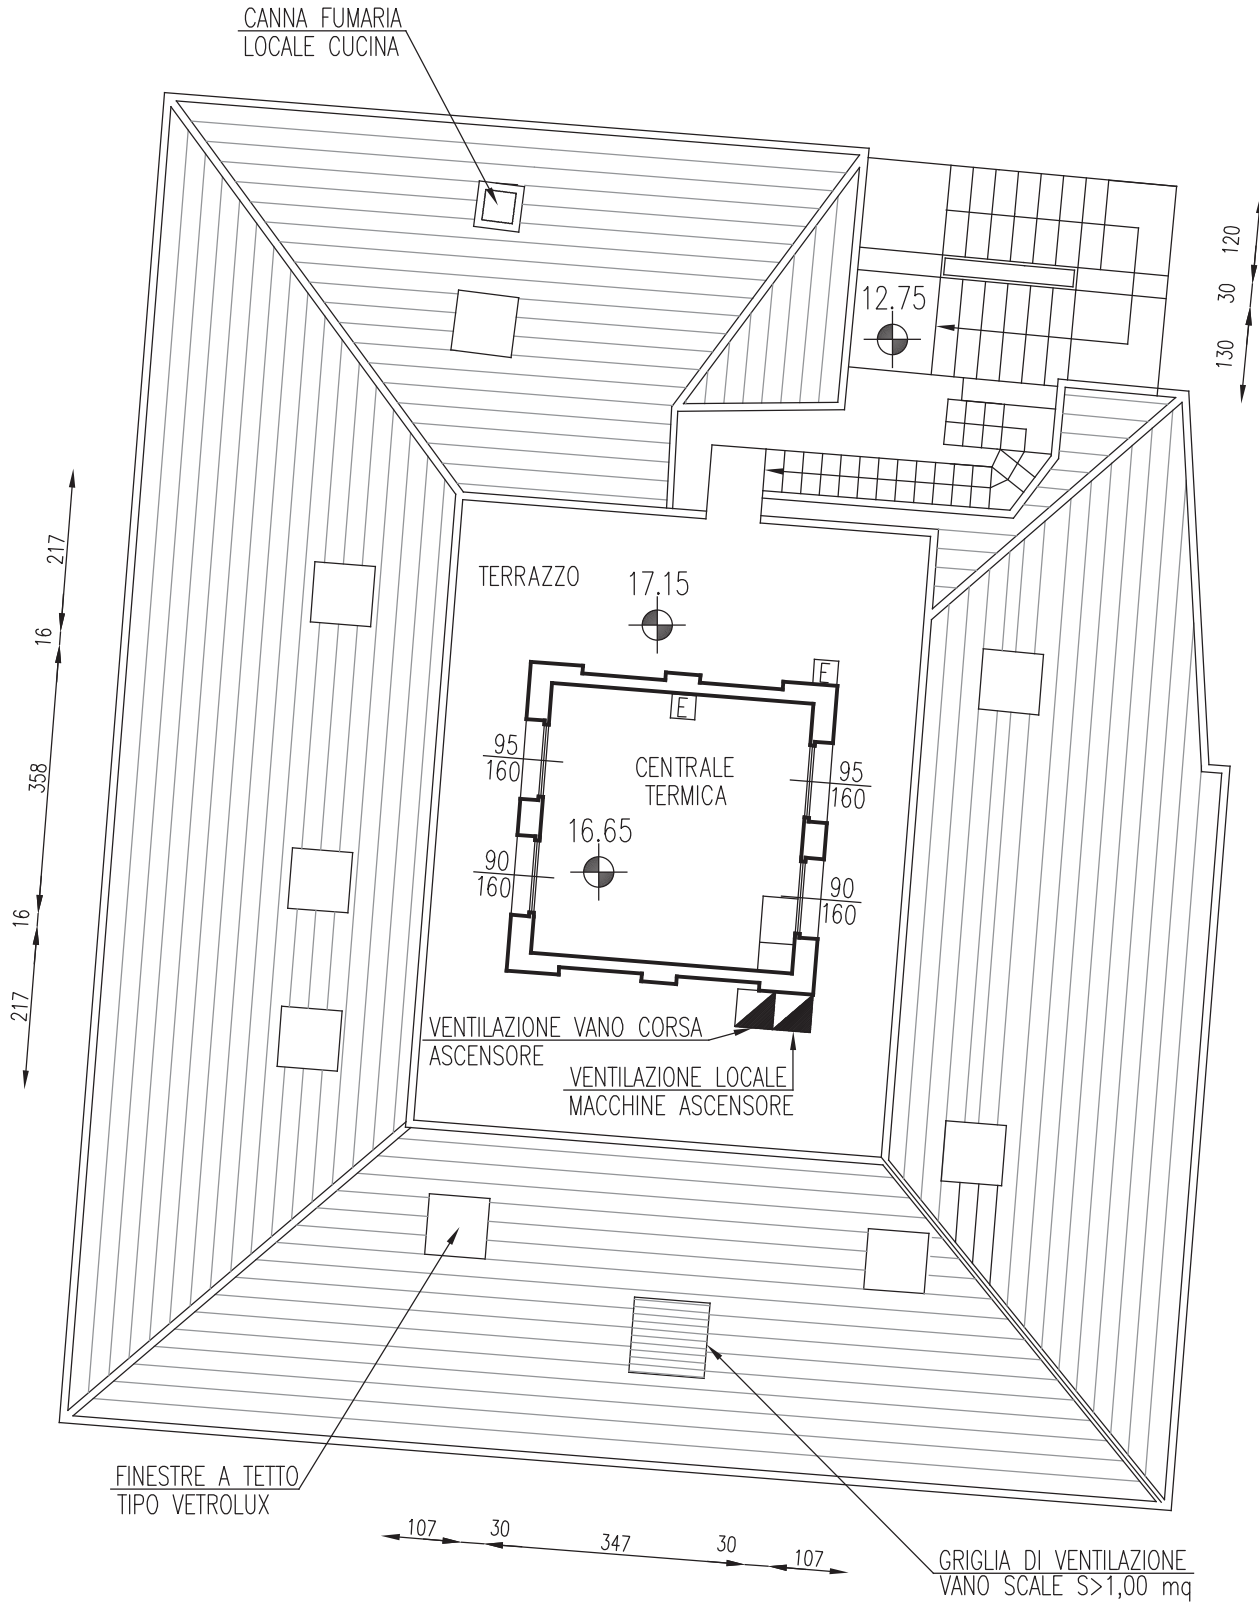


VIA DELLE GATTORNE

PIANTA PIANO TERRA
SCALA 1:100



ESTINTORE PORTATILE

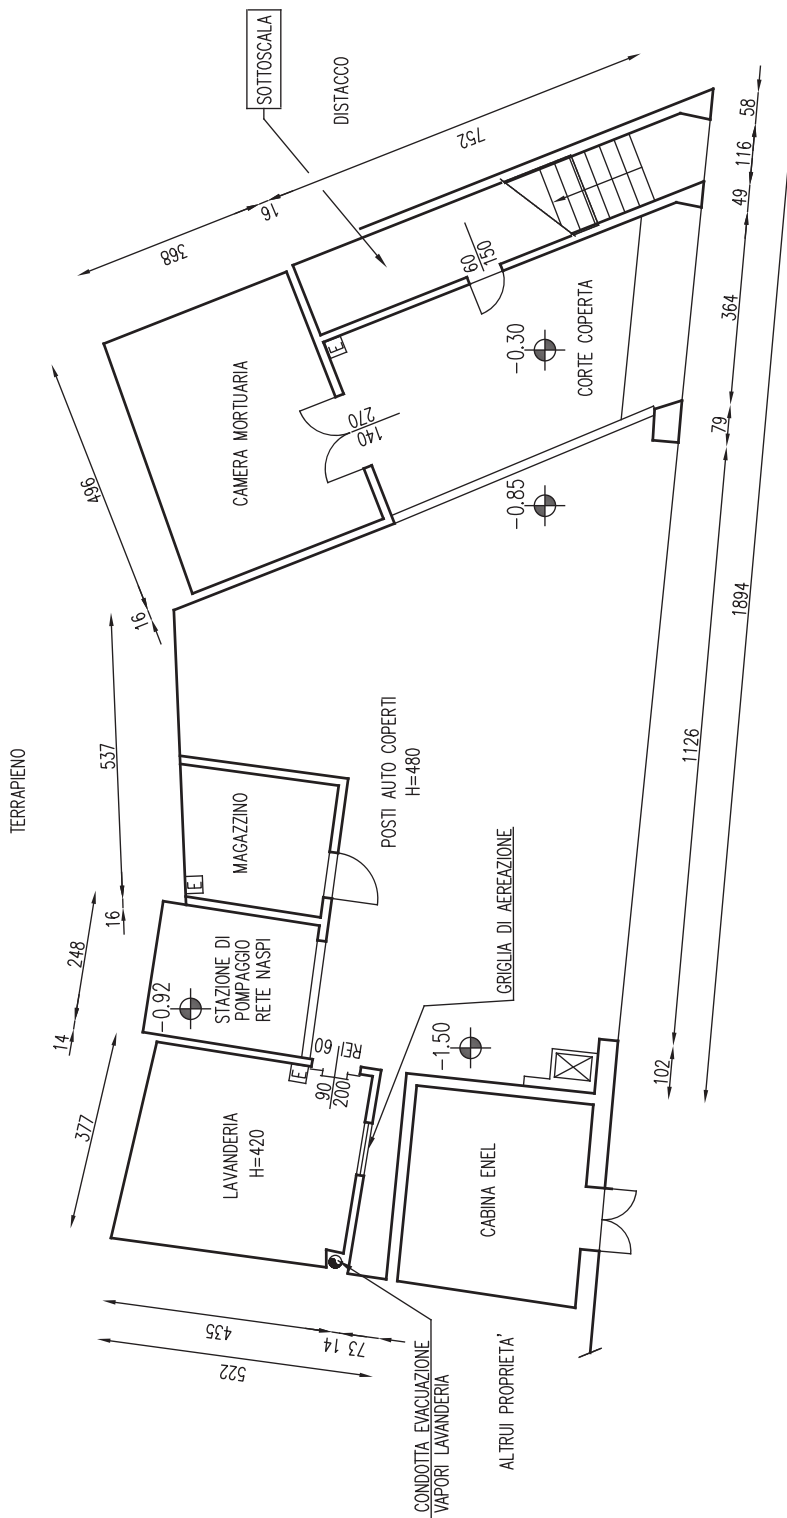

VIA DELLE GATTORNE

PIANTA COPERTURA

SCALA 1:100

