



PIANTA PIANO SECONDO - Scala 1:50

F09
SERRAMENTO VETRATO MODULARE

F9	SERRAMENTO VETRATO MODULARE
----	-----------------------------

Serramento vetrato modulare,
dimensioni 121 x 519 cm.
Verificare dimensioni vano finestra in cantiere.
Verificare effettive dimensioni serramento a seconda della
marca scelta.
Mantenere stesse aperture degli infissi da sostituire.
Serramento fisso, non apribile tranne che per l'ultima
specchiatura apribile a vasistas.

Quantità:
1 Piano secondo e terzo

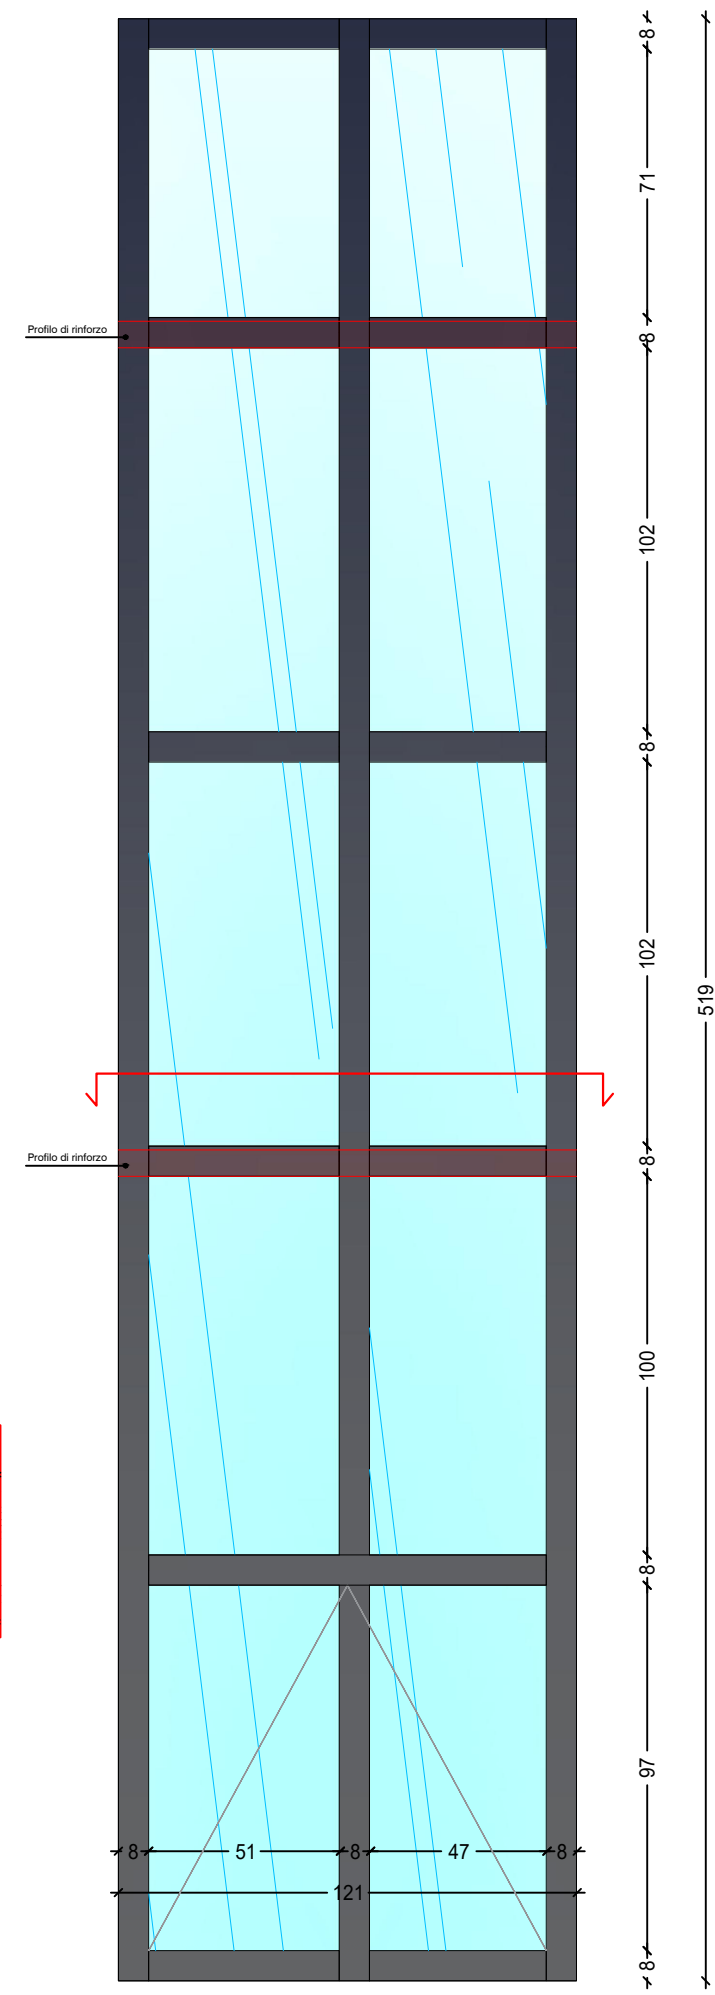
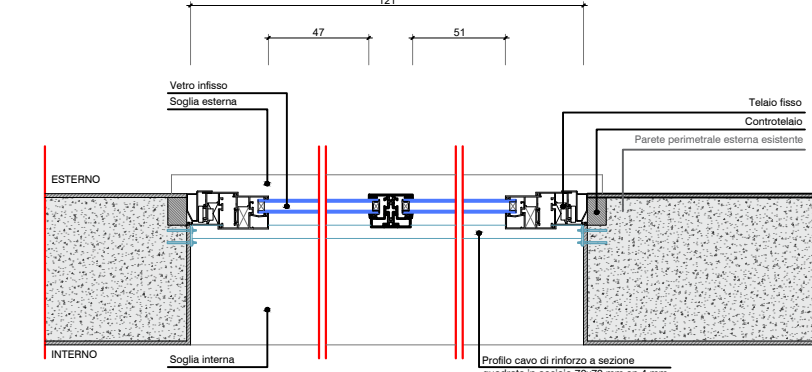


F10
SERRAMENTO VETRATO MODULARE

F10	SERRAMENTO VETRATO MODULARE
-----	-----------------------------

Serramento vetrato modulare,
dimensioni 185 x 519 cm.
Verificare dimensioni vano finestra in cantiere.
Verificare effettive dimensioni serramento a seconda della
marca scelta.
Mantenere stesse aperture degli infissi da sostituire.
Serramento fisso, non apribile.

Quantità:
2 Piano secondo e terzo



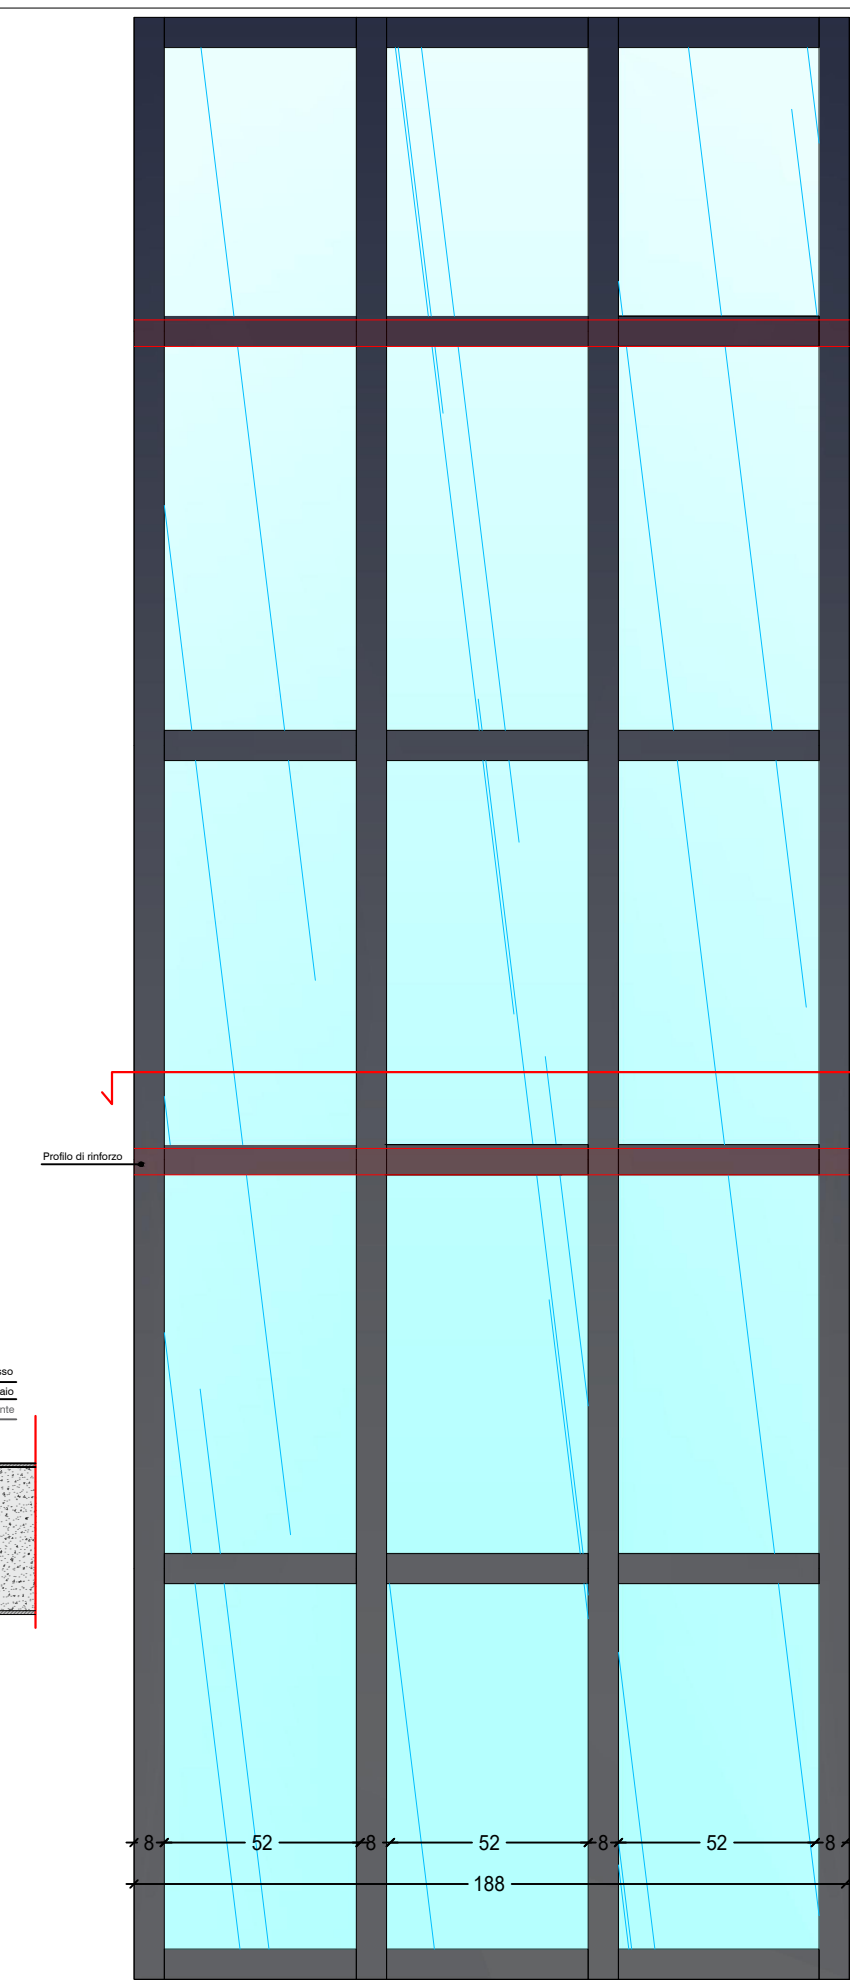
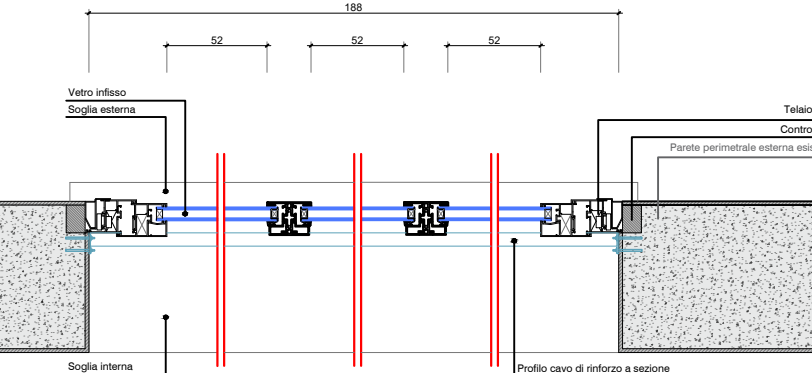


F11
SERRAMENTO VETRATO MODULARE

F11	SERRAMENTO VETRATO MODULARE
-----	-----------------------------

Serramento vetrato modulare,
dimensioni 128 x 519 cm.
Verificare dimensioni vano finestra in cantiere.
Verificare effettive dimensioni serramento a seconda della
marca scelta.
Mantenere stesse aperture degli infissi da sostituire.
Serramento fisso, non apribile tranne che per l'ultima
specchiatura apribile a vasistas.

Quantità:
1 Piano secondo e terzo

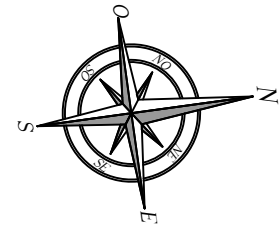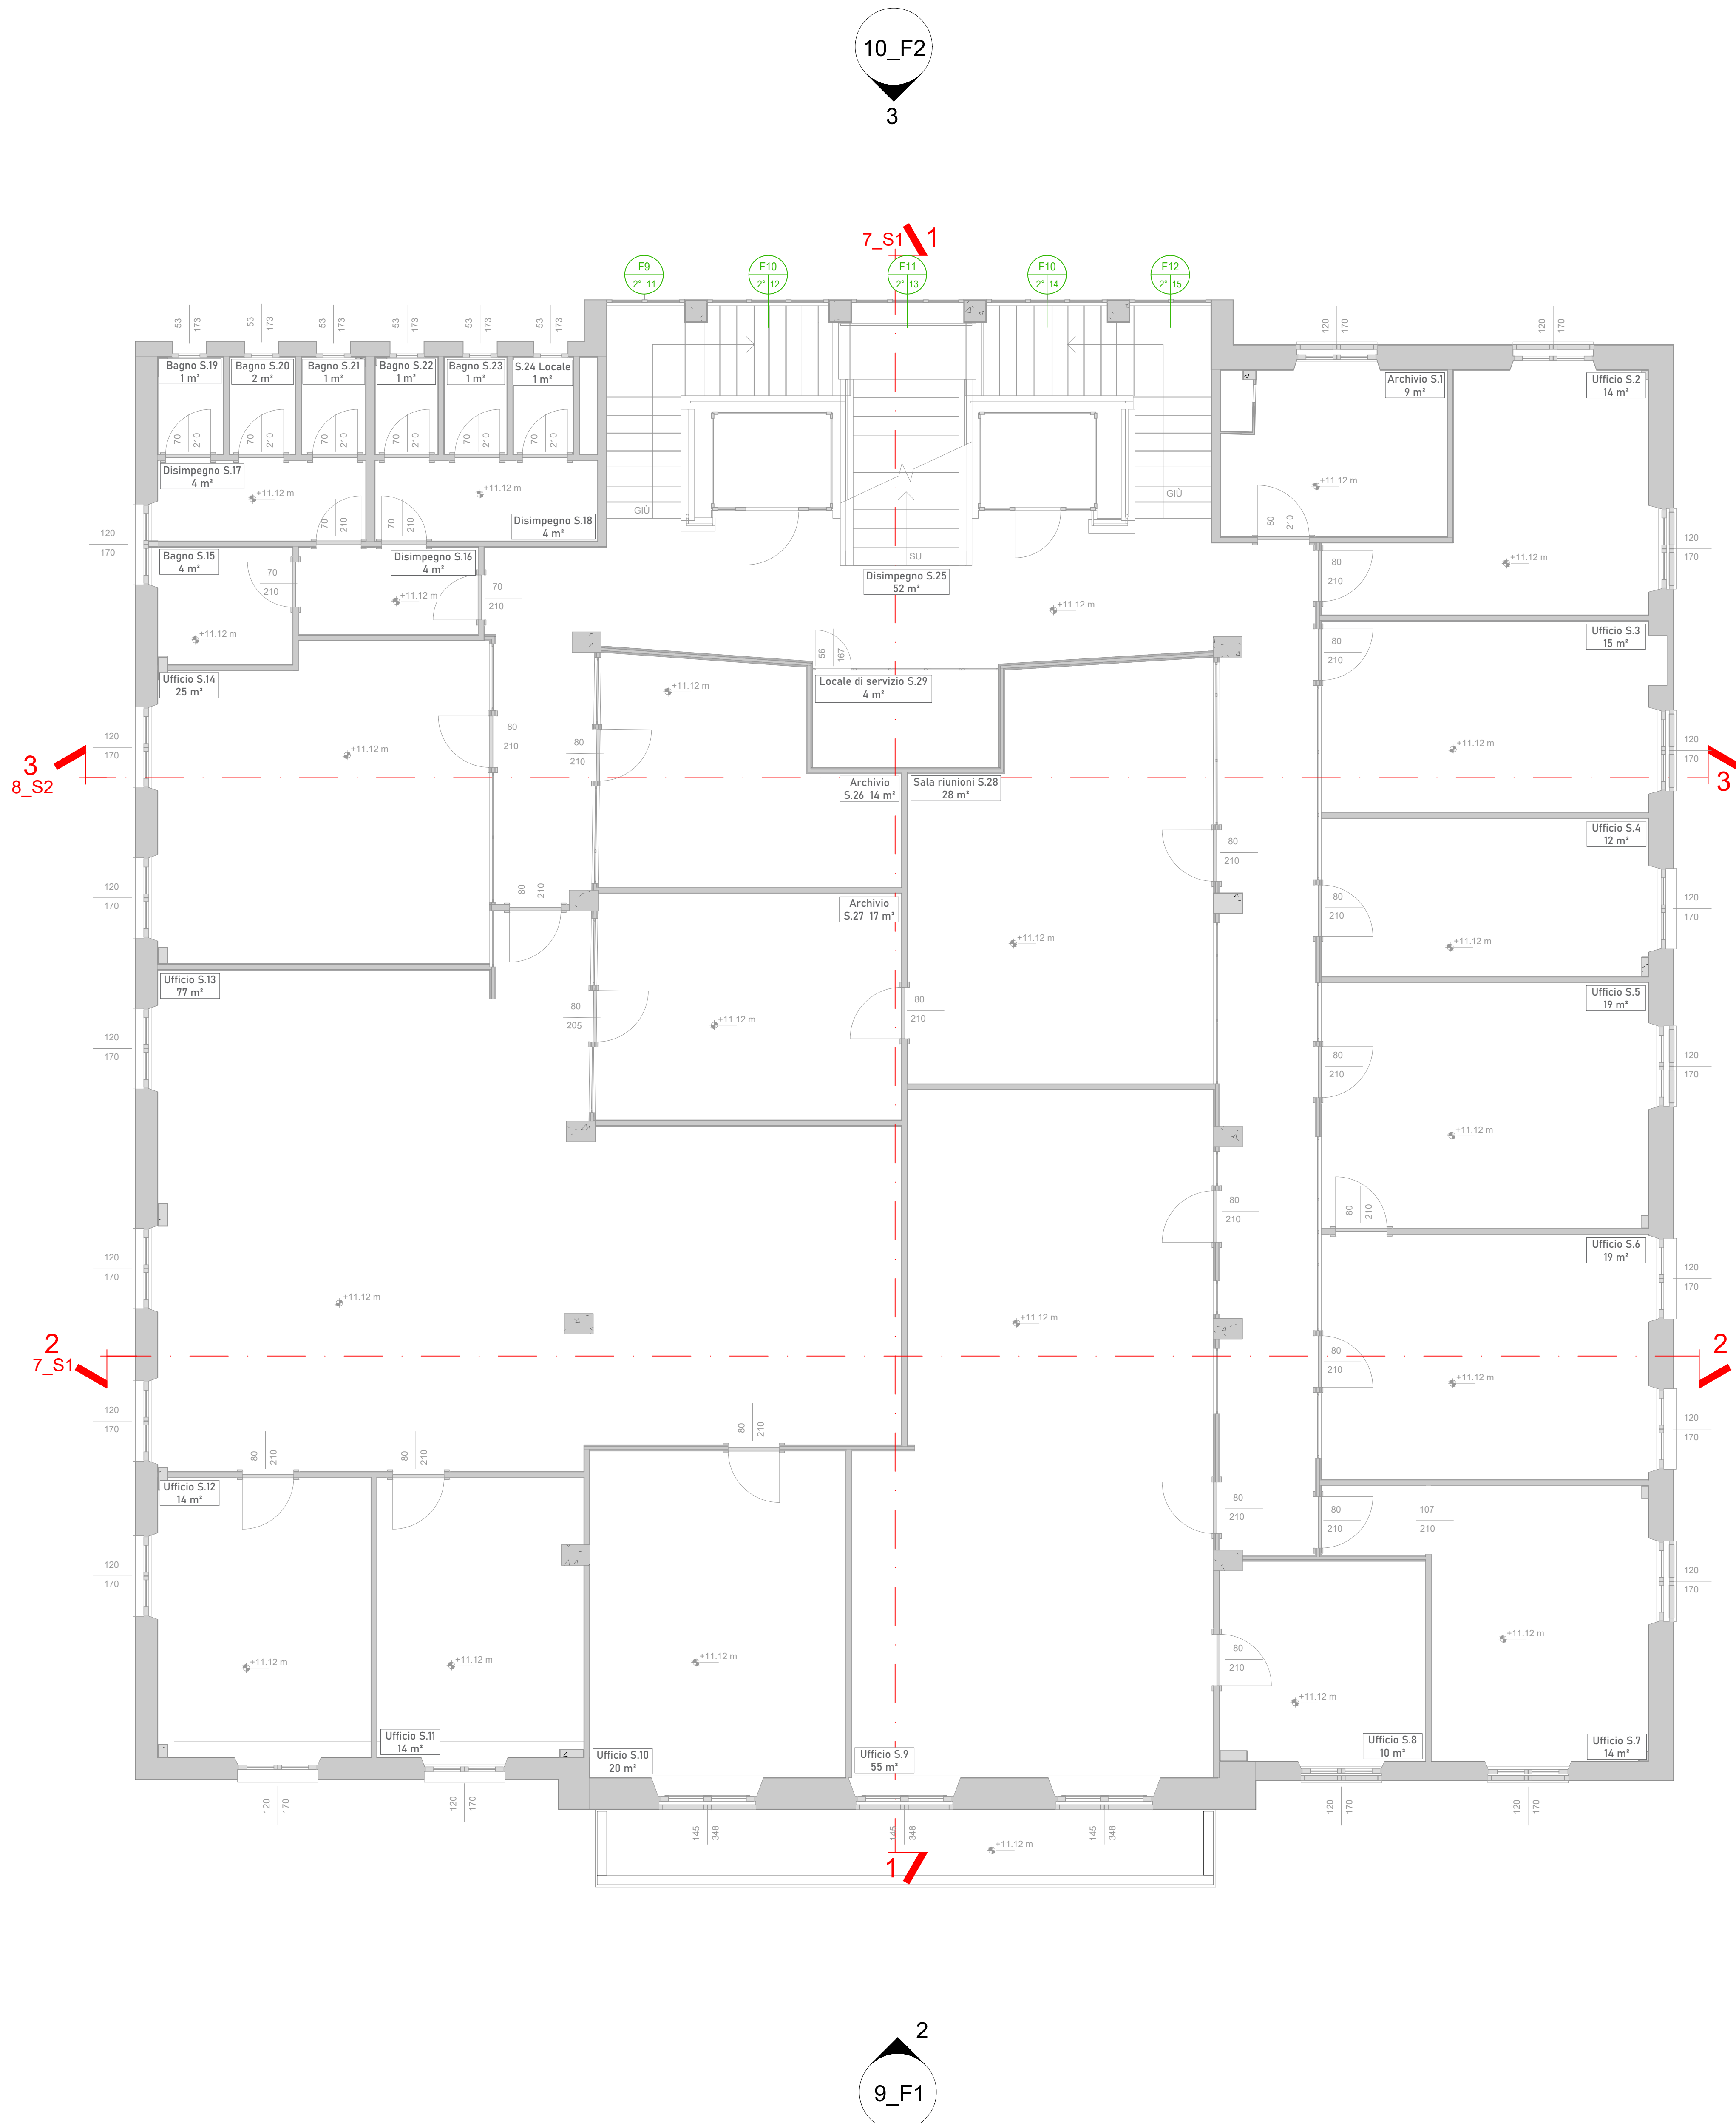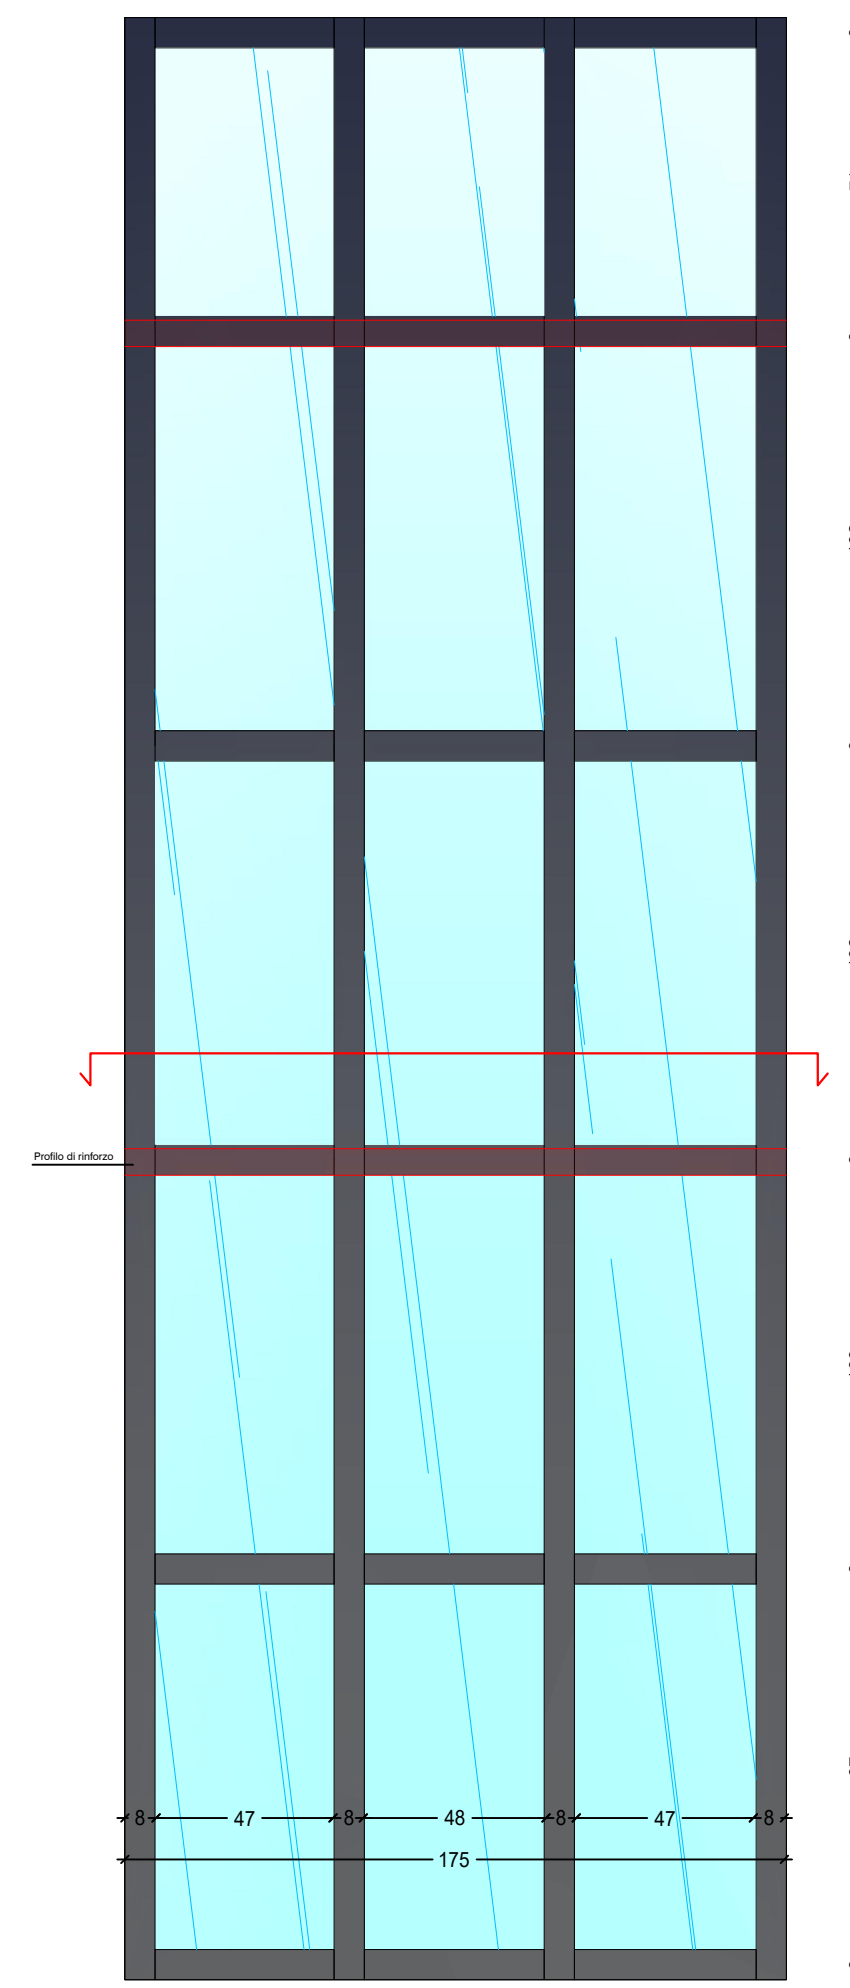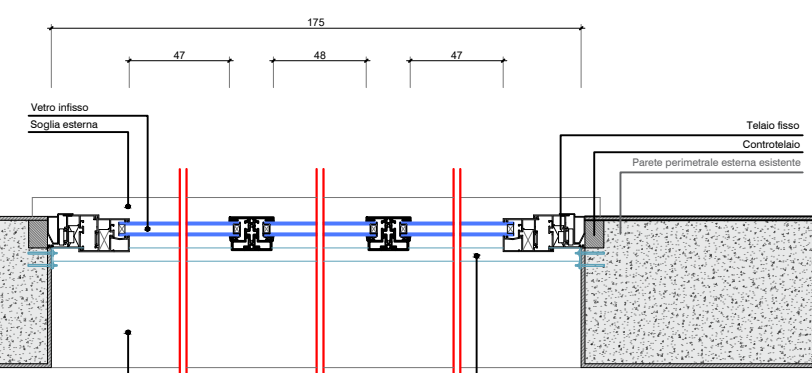

LEGENDA SIMBOLI



Codice Serramento
 x: codice finestra
 y: n° piano
 z: n°progressivo serramento

F12
SERRAMENTO VETRATO MODULARE

F12	SERRAMENTO VETRATO MODULARE
-----	-----------------------------

Serramento vetrato modulare,
dimensioni 126 x 519 cm.
Verificare dimensioni vano finestra in cantiere.
Verificare effettive dimensioni serramento a seconda della
marca scelta.
Mantenere stesse aperture degli infissi da sostituire.
Serramento fisso, non apribile tranne che per l'ultima
specchiatura apribile a vasistas.

Quantità:
1 Piano secondo e terzo

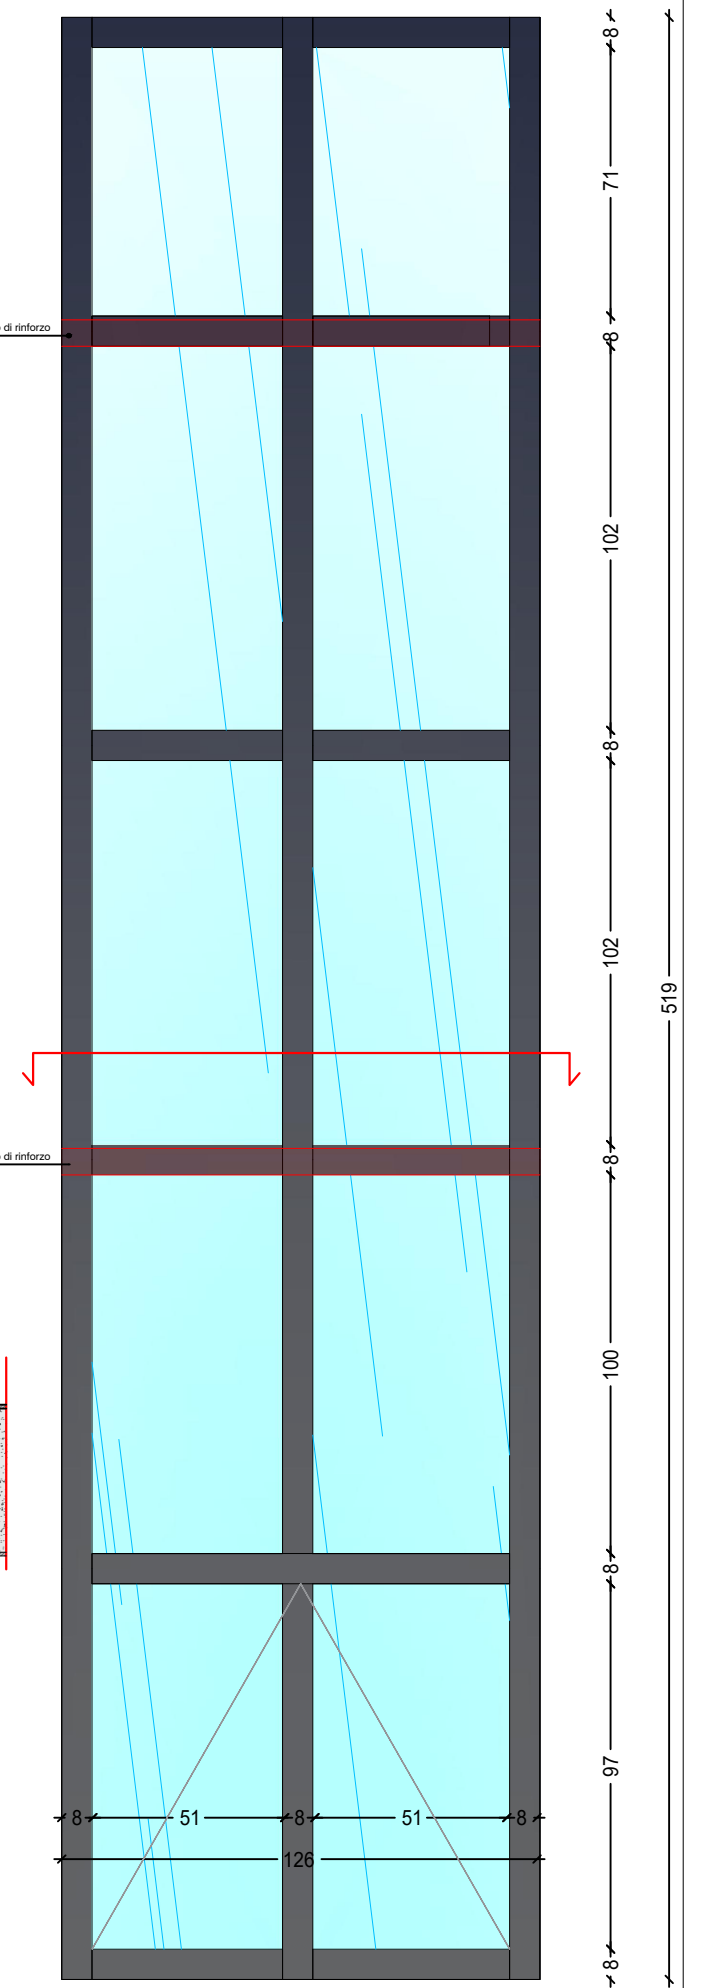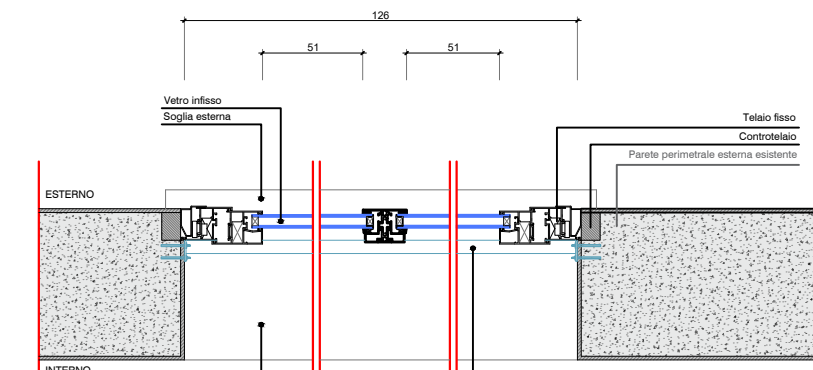

COMUNE DI SANTA MARGHERITA LIGURE
Provincia di Genova

EFFICIENTAMENTO ENERGETICO DEL PALAZZO DEL MUNICIPIO MEDIANTE INTERVENTI SULL'INVOLUCRO EDILIZIO, SUGLI IMPIANTI TERMICI E SISTEMI BACS, CON INTEGRAZIONE DELLA PRODUZIONE DA FONTE RINNOVABILE TRAMITE AMPLIAMENTO DELL'IMPIANTO FOTOVOLTAICO

PROGRAMMA REGIONALE LIGURIA FESR 2021 - 2027
Azione 2.1.1 - Promozione dell'eco-efficienza e riduzione di consumi di
energia primaria negli edifici e strutture pubbliche.

CUP: G54J26000690006

REVISIONE	DATA	DESCRIZIONE	REDATTO	APPROVATO
00	27.05.2026	PRIMA EMISSIONE	GCA	UFA
01	16.09.2026	REVISIONE PER VALUTAZIONE	SBO	UFA

COMMITTENTE:
COMUNE DI SANTA MARGHERITA LIGURE
Piazza Giuseppe Mazzini n. 46, 16038 Santa Margherita Ligure GE

DISCIPLINA: **ARCHITETTONICO** STATO DI PROGETTO

ELABORATO:

PIANTA PIANO SECONDO - SERRAMENTI

5. COMMENTI	6. R.U.P.	7. PROGETTISTA DI DISCIPLINA	8. PROGETTISTA GENERALE
Timbro e firma	Timbro e firma	Timbro e firma	Timbro e firma



Nabla S.r.l. | società di ingegneria | Kilometer Rosso, Via Stezzano n. 87 Bergamo BG | Via Val Di Scavie n. 100 Onore BS
 Sede legale: Via Brusato n. 5, 24030 Gorno BG | p.iva c.f. 04463010167 | RE BG 464779 | cap. soc. € 10.000,00 i.v.
www.nablaengineering.com | info@nabla.com | +39 0346 463038 / 334 358 2964 / 339 209 9069
analisi | progettazione | consulenza | certificazione | assistenza | sviluppo