




SOPPALCO ALA SINISTRA PIANO TERRA - Scala 1:50

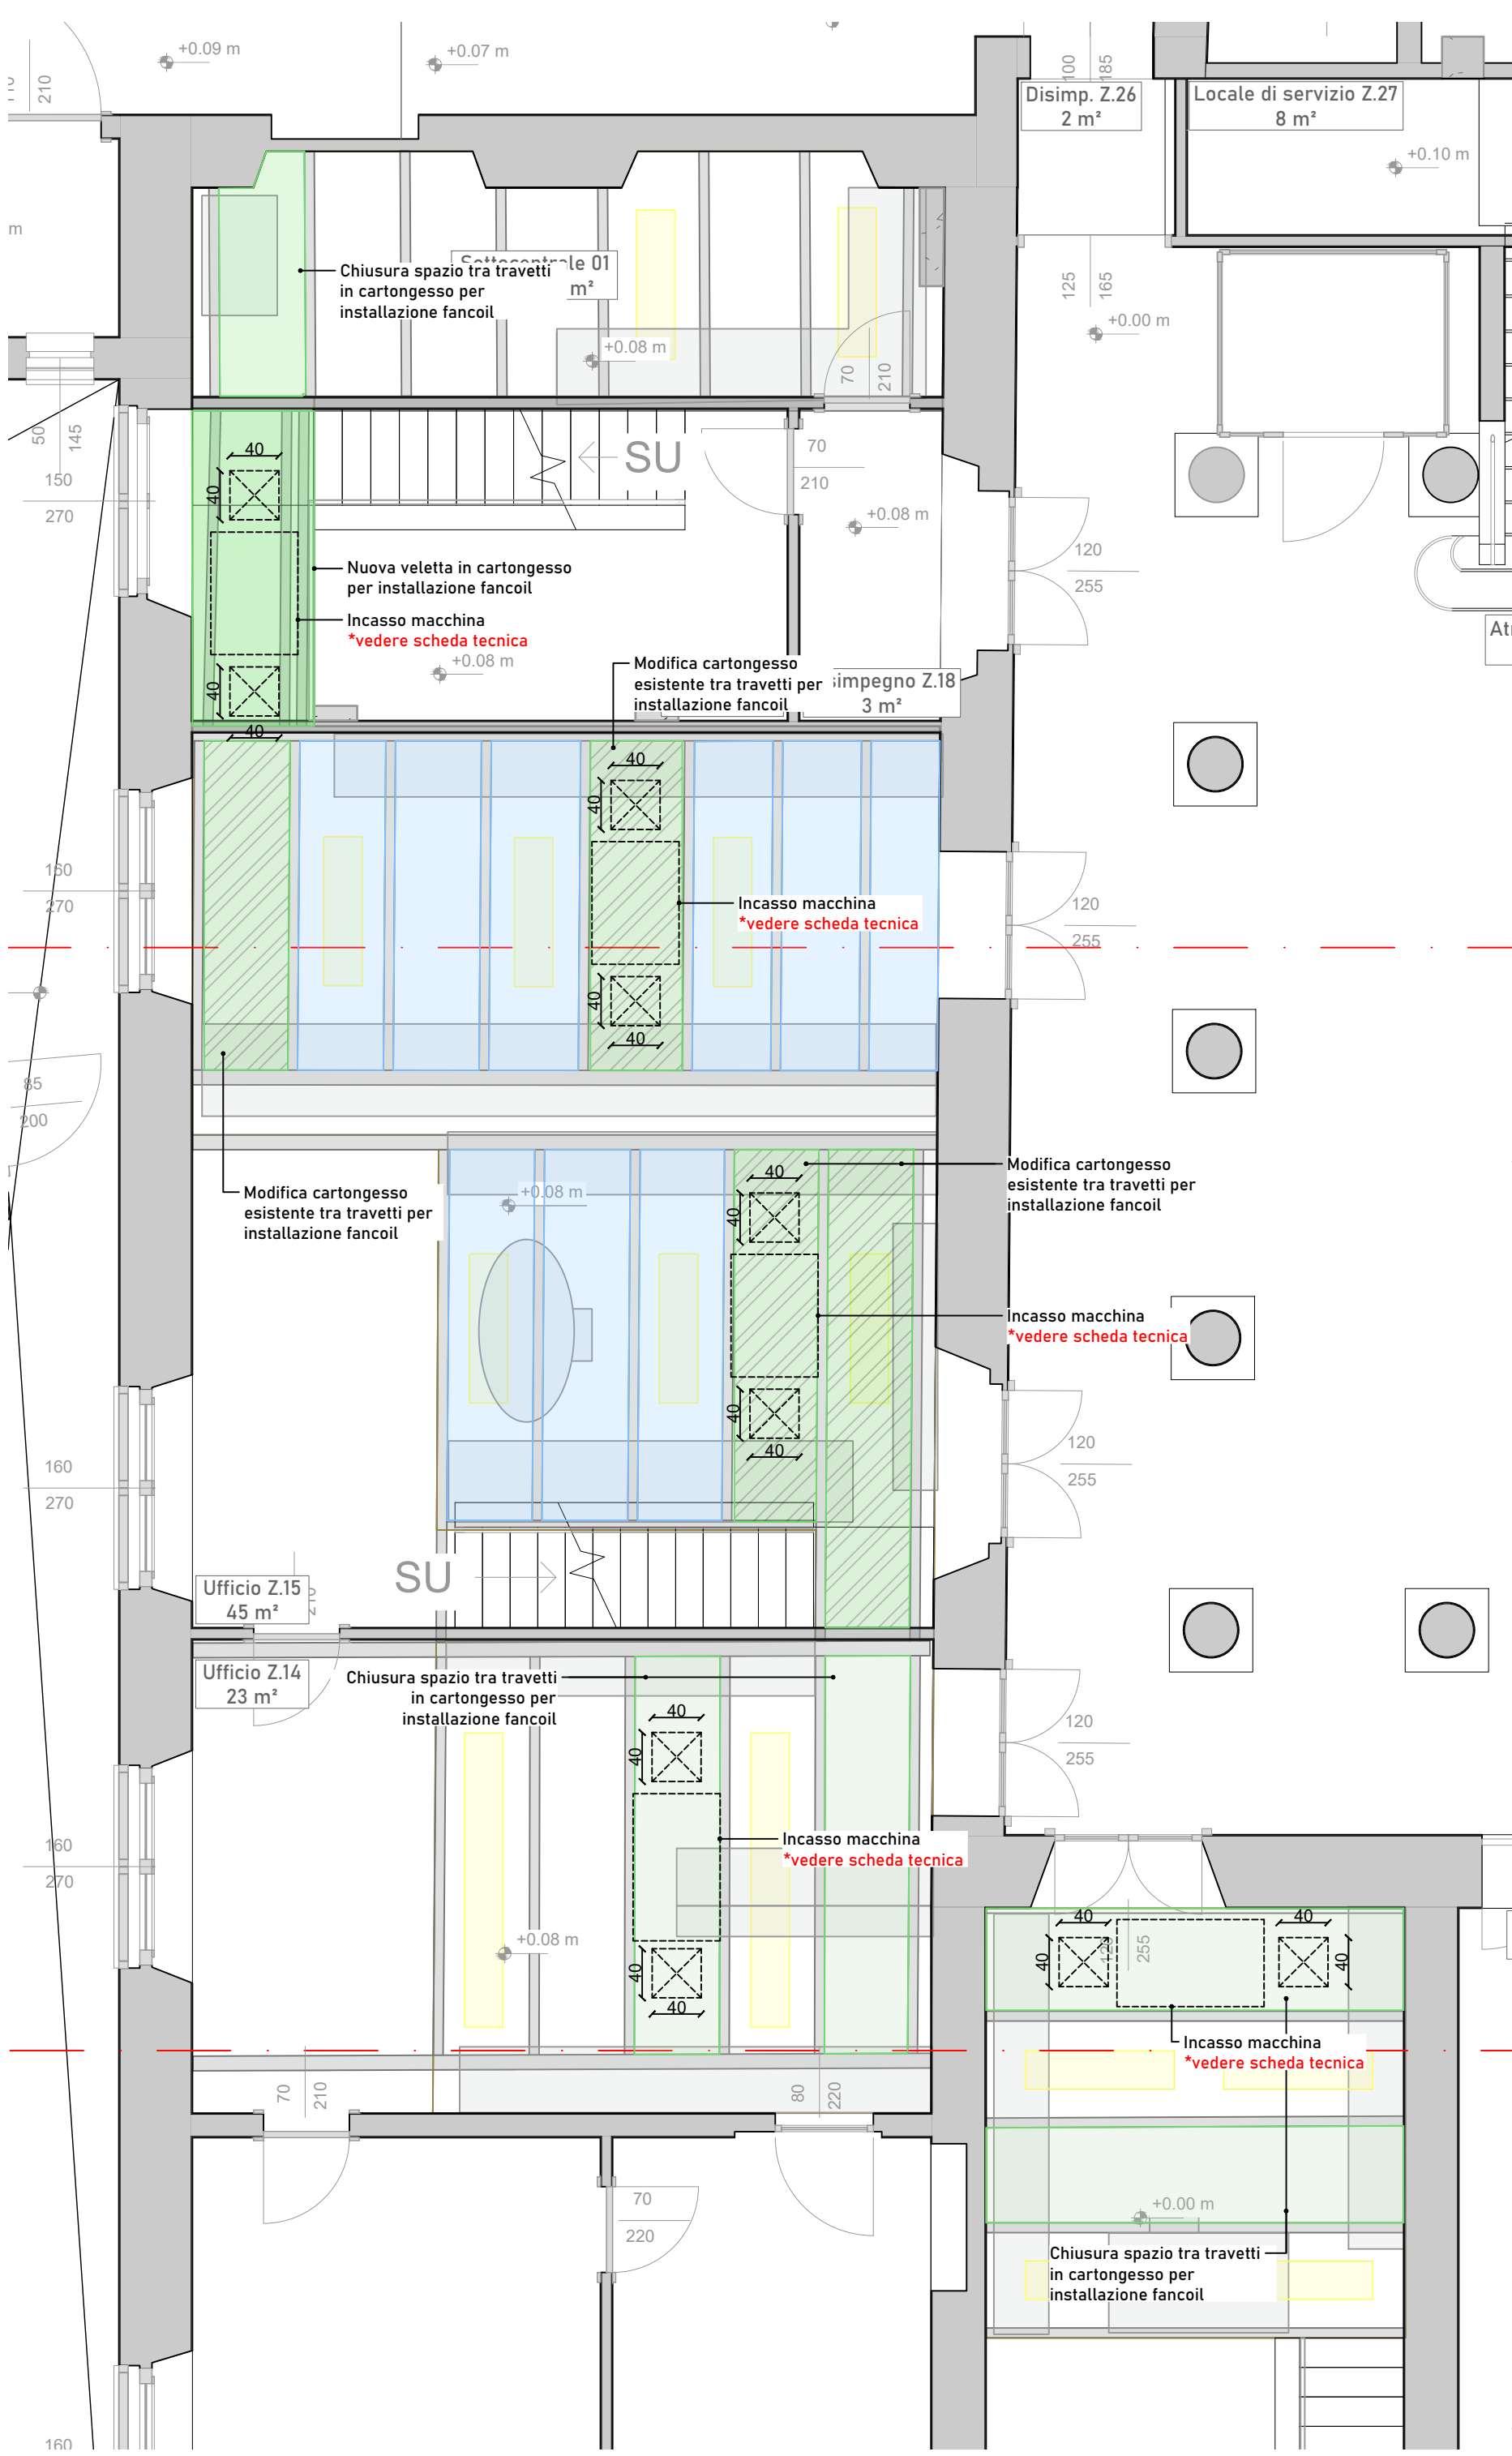

SOPPALCO ALA DESTRA PIANO TERRA - Scala 1:50

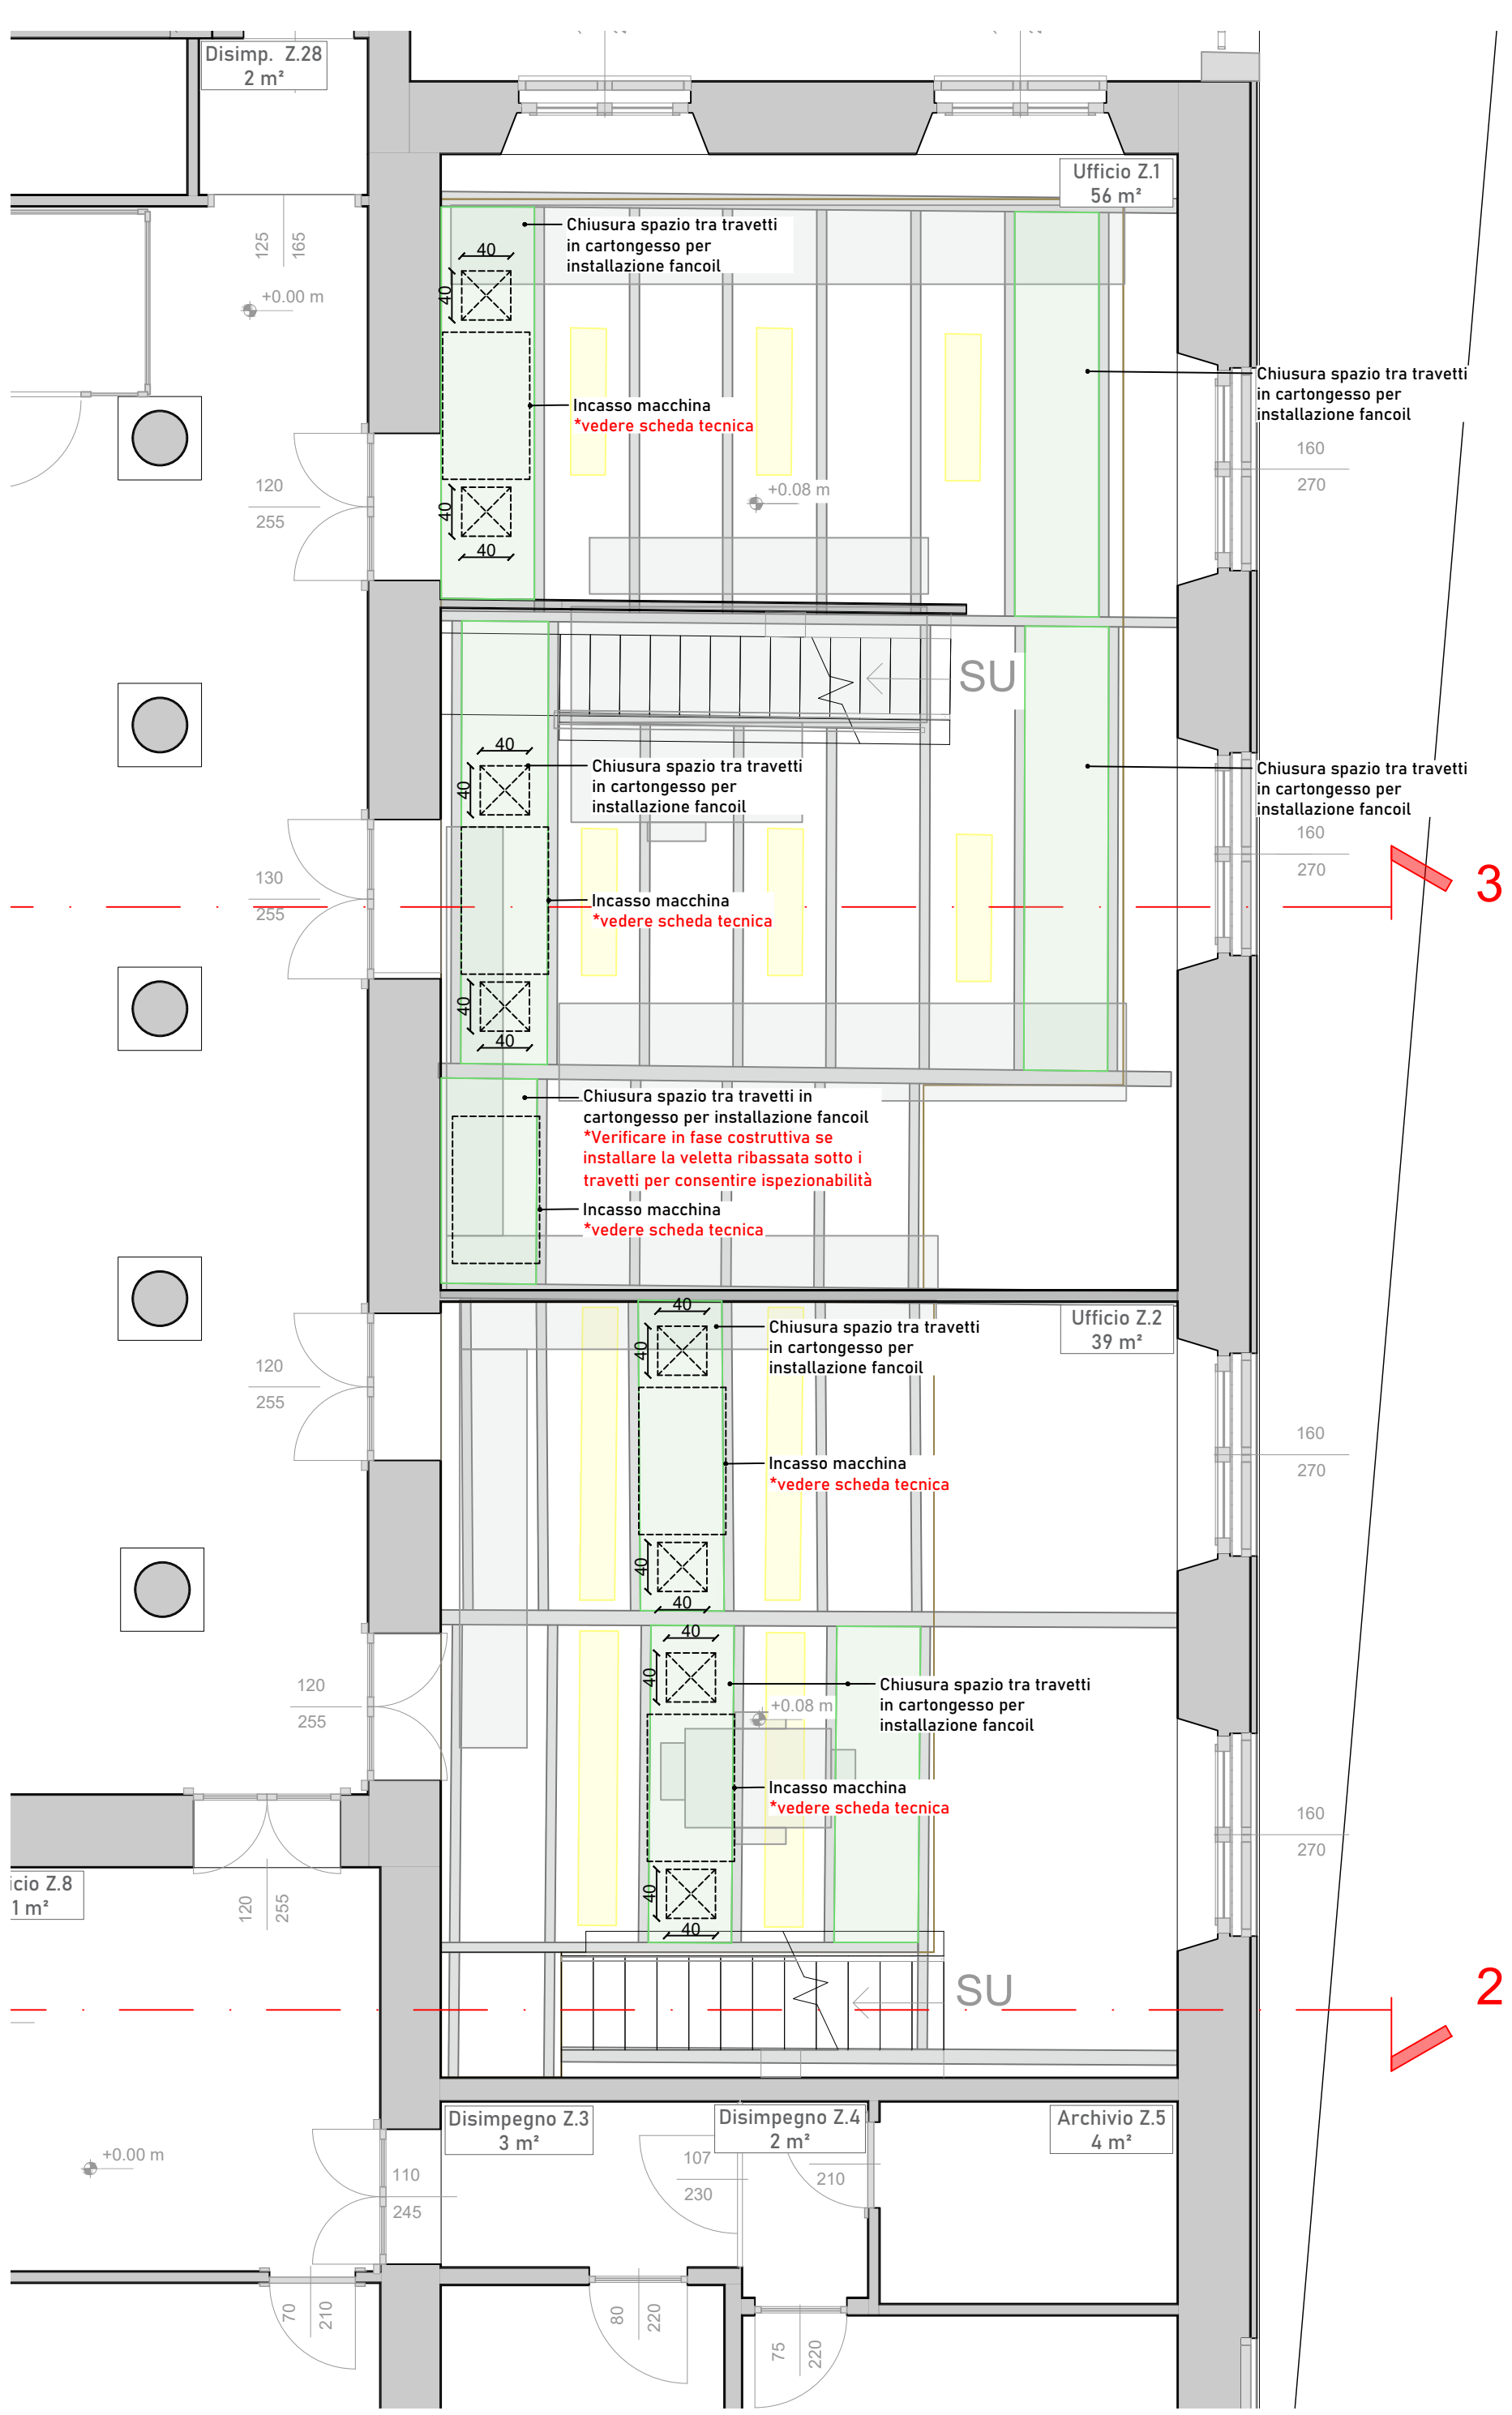

PIANTA PIANO TERRA - Scala 1:50

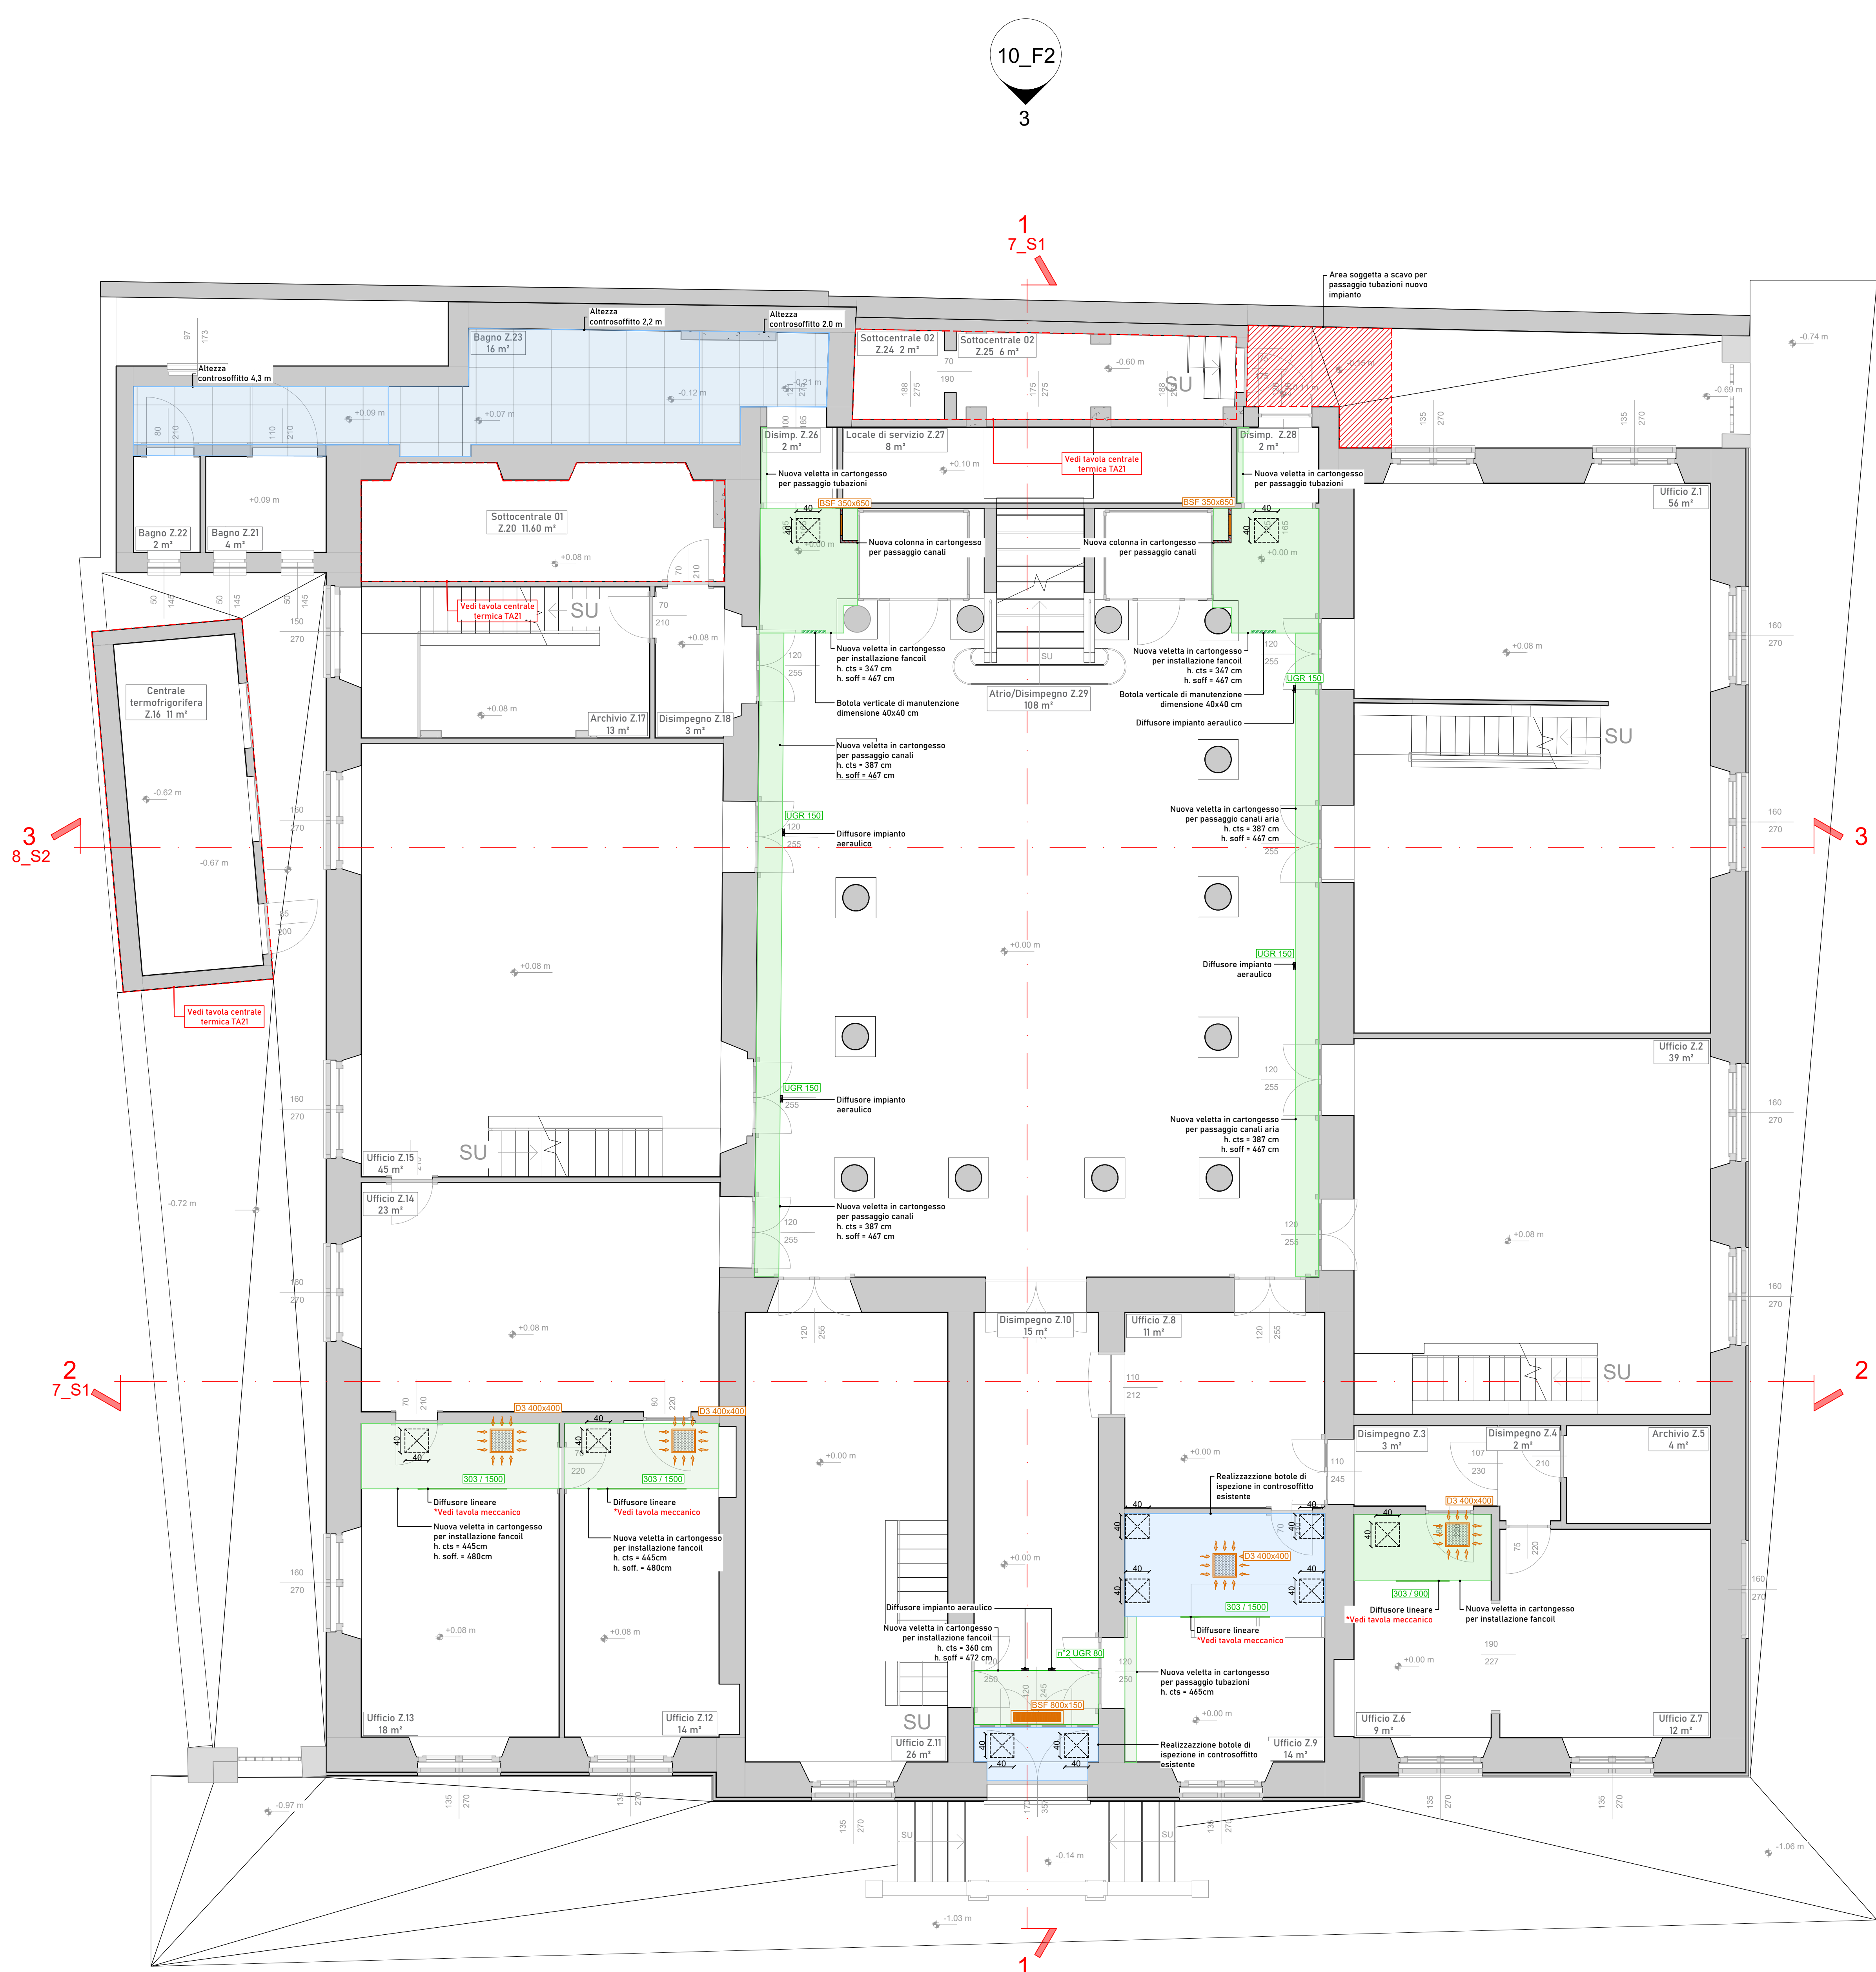

LEGENDA CARTONGESSI			
	Controsoffitto a quadrati esistente		Controsoffitto piano esistente
	Nuovo controsoffitto a quadrati		Nuovo controsoffitto continuo in cartongesso
	Modifica controsoffitto esistente per installazione fancoil		
	Diffusori di mandata impianto di condizionamento		Diffusori e griglia di ripresa impianto di condizionamento
	Nuova parete in cartongesso		Nuovo mobilio per installazione fancoil a scomparsa a pavimento

COMUNE DI SANTA MARGHERITA LIGURE
Provincia di Genova

EFFICIENTAMENTO ENERGETICO DEL PALAZZO DEL MUNICIPIO MEDIANTE INTERVENTI SULL'INVOLUCRO EDILIZIO, SUGLI IMPIANTI TERMICI E SISTEMI BACS, CON INTEGRAZIONE DELLA PRODUZIONE DA FONTE RINNOVABILE TRAMITE AMPLIAMENTO DELL'IMPIANTO FOTOVOLTAICO

PROGRAMMA REGIONALE LIGURIA FESR 2021 - 2027
Azione 2.1.1 - Promozione dell'eco-efficienza e riduzione di consumi di energia primaria negli edifici e strutture pubbliche.
CUP: G54J26000690006

REVISIONE	DATA	DESCRIZIONE	REVISORE	APPROVATO
01	14.09.2024	PRIMA EMISSIONE	SCA	UJA
02	14.09.2024	REVISIONE PER VALIDAZIONE	SCA	UJA

COMITANTE:
COMUNE DI SANTA MARGHERITA LIGURE
Piazza Giuseppe Mazzini n. 46, 16038 Santa Margherita Ligure GE

COORDINATORE PROGETTO:
25053
ESECUTIVO

DISCIPLINA:
ARCHITETTONICO

STATO DI PROGETTO
TA15

ELABORATO:
PIANTA PIANO TERRA - CARTONGESSI

COORDINATORE PROGETTO:
25053
ESECUTIVO

IL COMMITTENTE	IL R.U.P.	IL PROGETTISTA DI DISCIPLINA	IL PROGETTISTA GENERALE

N3BLA SYSTEMS ENGINEERING