


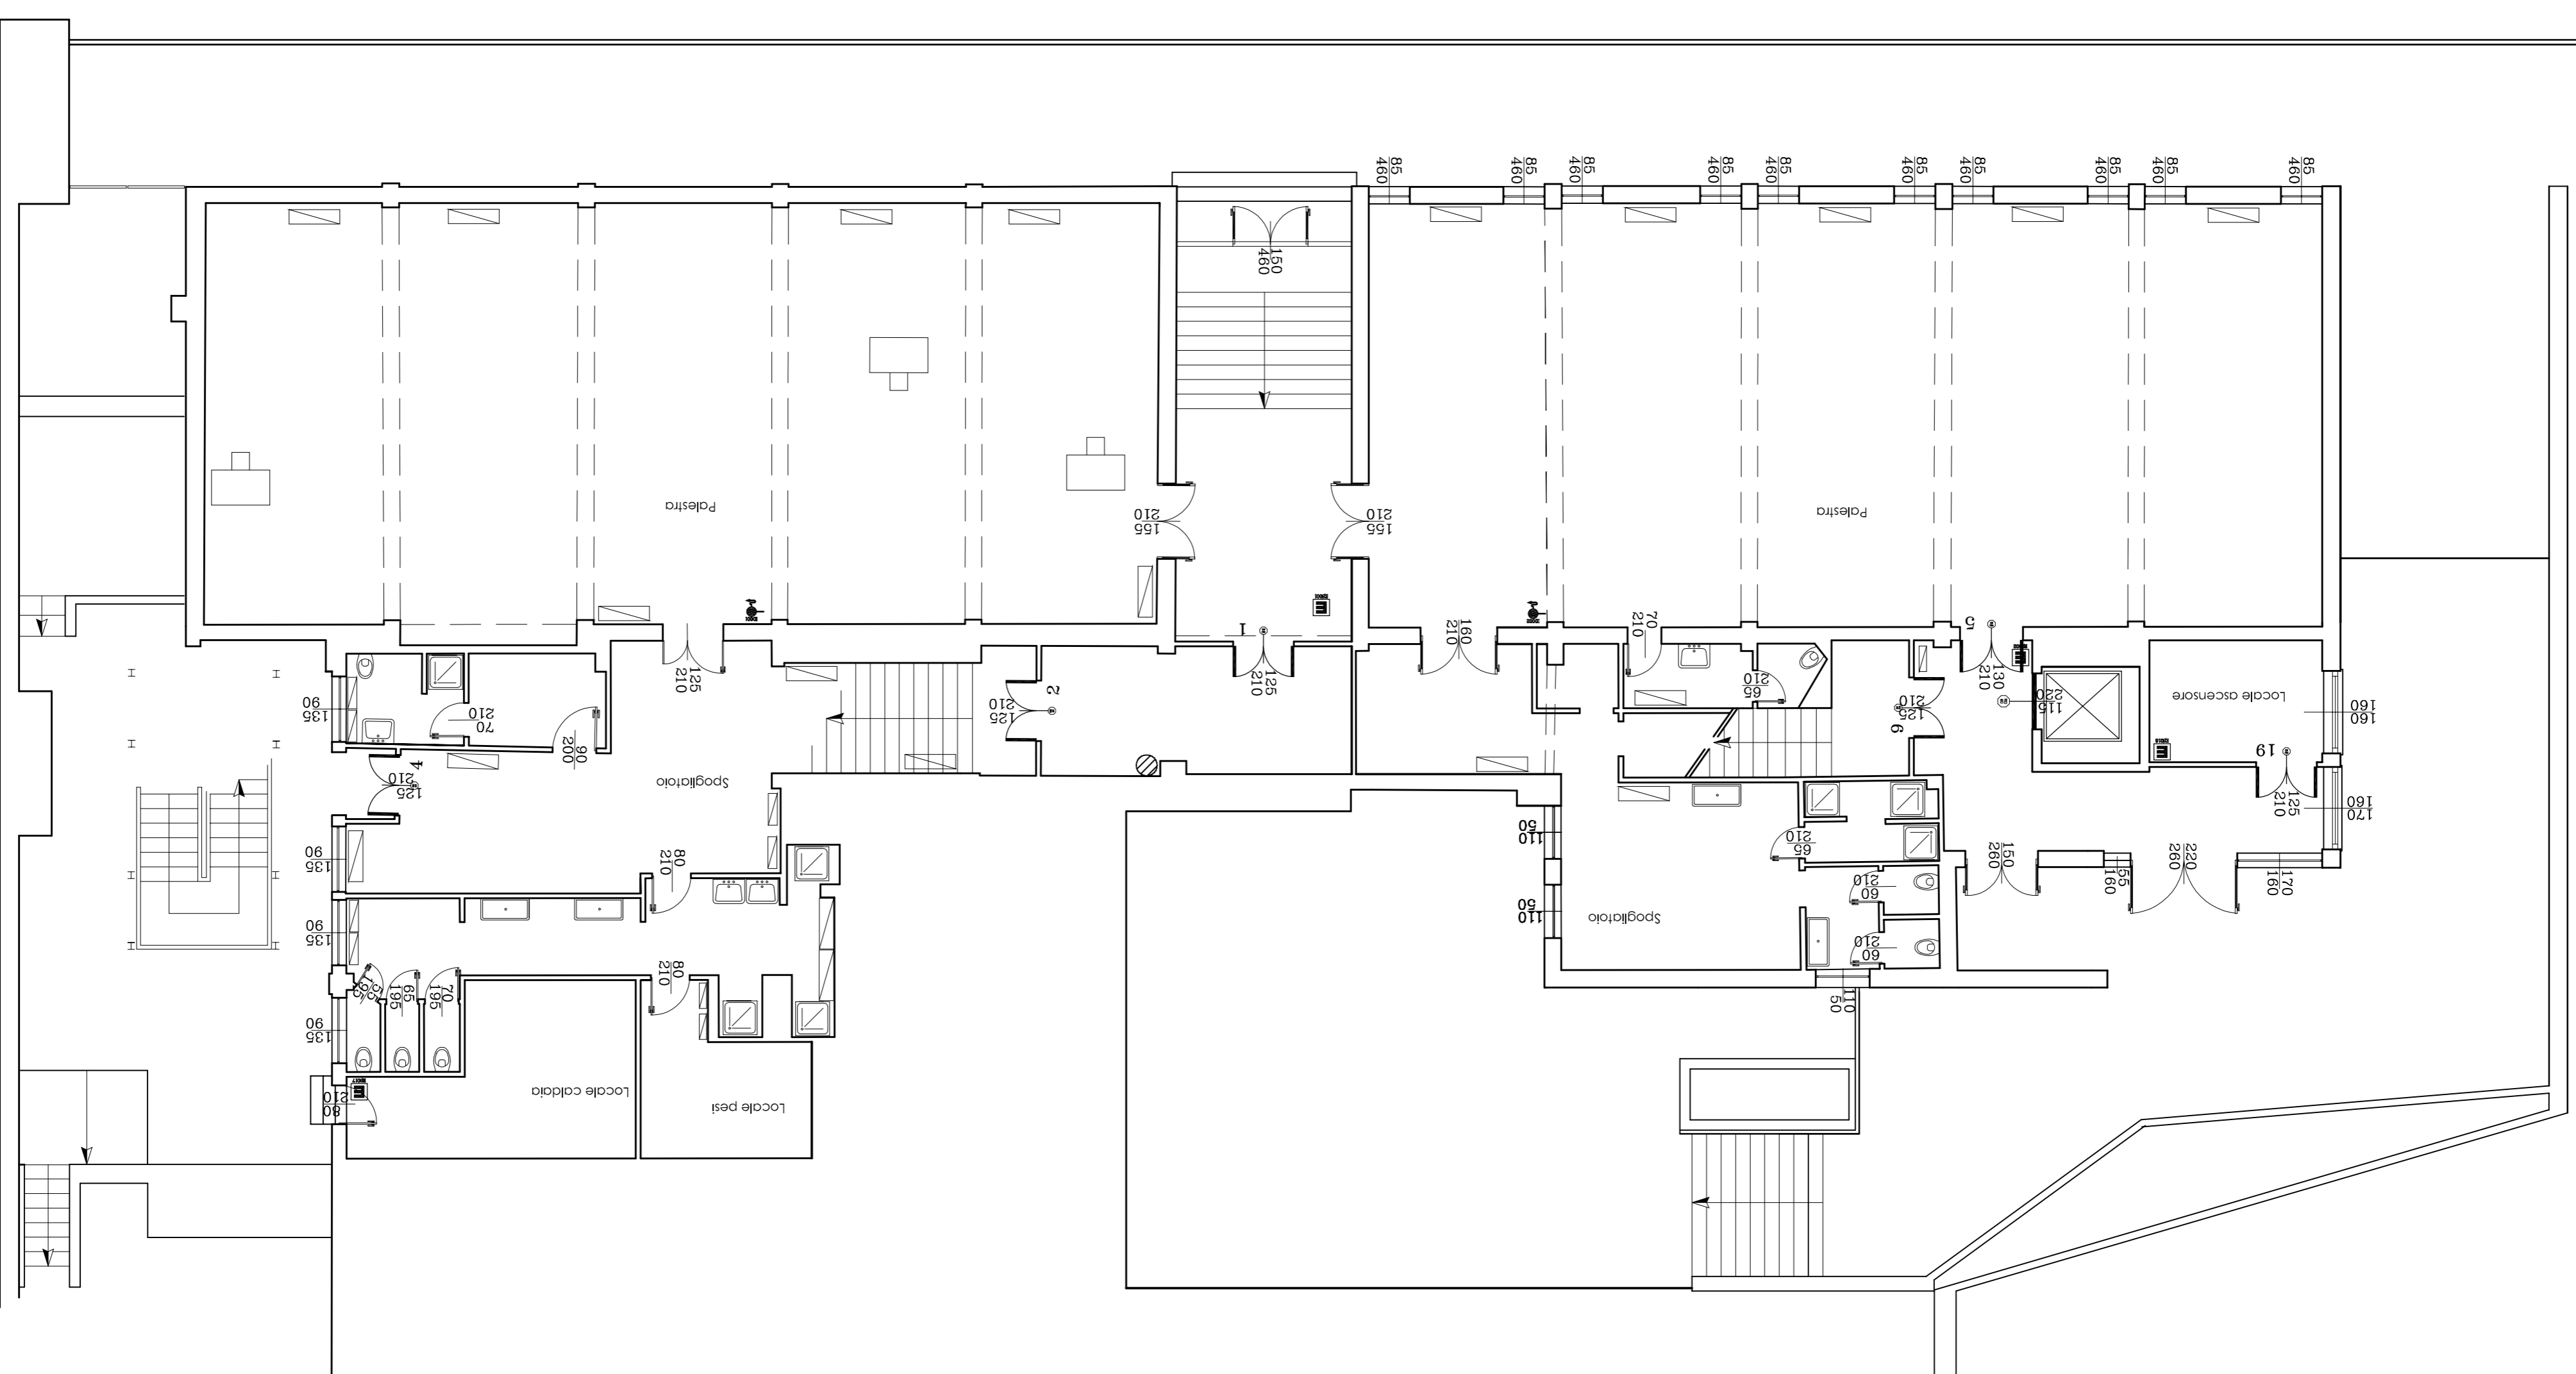

Piano 1°S Attuale



MODIFICHE			
rev.	data	descrizione	firma
A			
B			
C			
D			
E			
F			

CITTA' METROPOLITANA DI GENOVA
DIREZIONE SVILUPPO ECONOMICO E SOCIALE
SERVIZIO EDILIZIA

EDIFICIO - ATTIVITA':
Via Guglielmo Marconi, 41 Recco (GE)
I.I.S.S. Giovanni Da Vigo-Niccoloso Da Recco

COMMESSA: Adeguamento normativo antincendio

FASE: ESECUTIVO STATO: ATTUALE
OGGETTO DELLA TAVOLA:
PLANIMETRIA PIANO PRIMO SEMINTERRATO

PROGETTISTI: Geom. Ferdinando Rosazza Botto

N° TAVOLA
002

SCALA
1:100

EDIZIONE: A | B | C | D | E | F
DATA: 05/2019
RF: FILE ANAGRAFICHE

STAFF DI PROGETTAZIONE: Geom. Ferdinando Rosazza RESPONSABILE OFFICIO
Sist. prog. architetto P.I. Roberto ROSA Arch. Roberto BIANCHI
Sist. prog. lato tecnico P.I. Roberto SCHIENONE DIRIGENTE TECNICO
Assistente Sig. Alessandro NICOLOSO Ing. Gianni MARCINI R.U.P.
Ing. Gianni MARCINI

APPROVAZIONE DOCUMENTO

CODICE EDIFICIO ATTIVITA' 70 A

CODICE COMMESSA L.A.S.18.00009