


Piano 2°

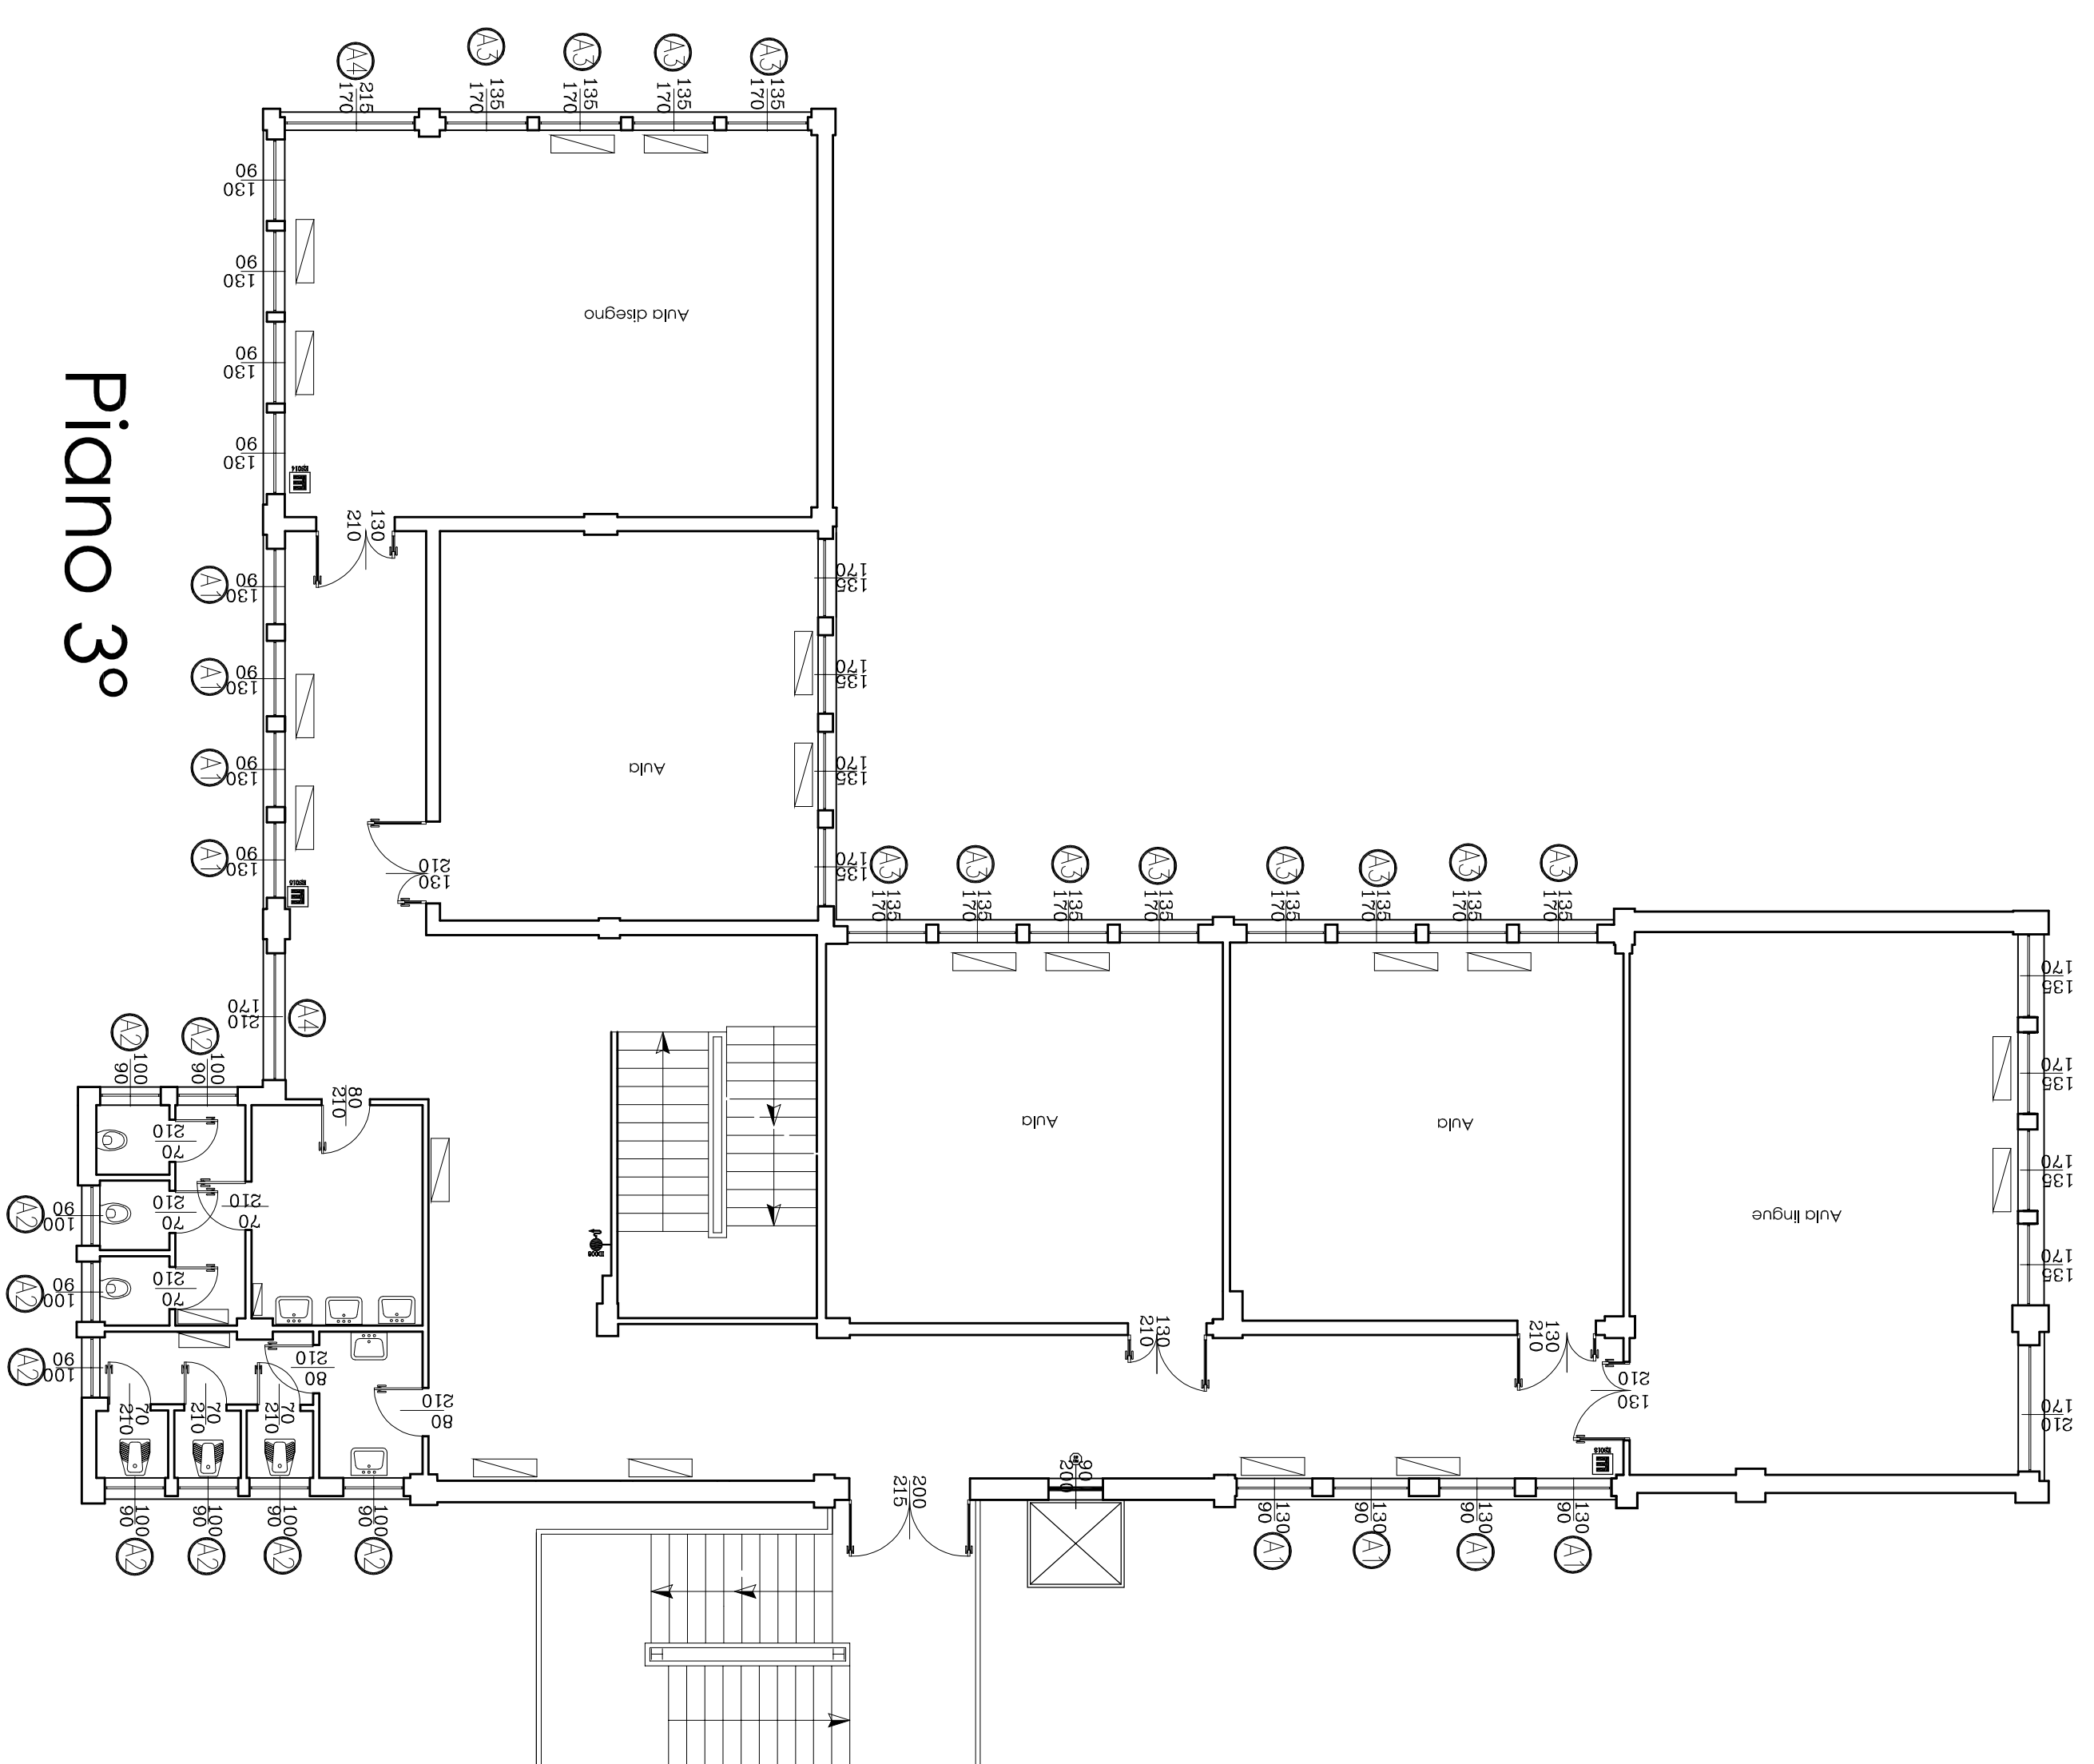

Piano 3°

MODIFICHE			
rev.	data	descrizione	firma
A			
B			
C			
D			
E			
F			

**CITTA' METROPOLITANA DI GENOVA**  
 DIREZIONE SVILUPPO ECONOMICO E SOCIALE  
 SERVIZIO EDILIZIA

EDIFICIO - ATTIVITA':  
 Via Guglielmo Marconi 41 Recco (GE)  
 I.I.S.S. Giovanni Da Vigo-Niccoloso Da Recco

COMMESSA: Adeguamento normativo antincendio

FASE: ESECUTIVO STATO: ATTUALE

OGGETTO DELLA TAVOLA:  
 PLANIMETRIA PIANO SECONDO E TERZO

PROGETTISTI: Geom. Ferdinando Rosazza Botto

SCALA: 1:100

EDIZIONE: A | B | C | D | E | F

DATA: 05/2019

RF: FILE ANAGRAFICHE

STAFF DI PROGETTAZIONE:		APPROVAZIONE DOCUMENTO	
Coord. Staff	Geom. Ferdinando Rosazza	RESP. UFFICIO	
Stef. prog. definitivo	P.I. Roberto KOSI	Arch. Roberto Baroni	
Stef. prog. lato tecnico	P.I. Roberto Schirone	DIREGENTE TECNICO	
Assistente	Sig. Alessandro Nicora	Ing. Gianni Marchini	
		R.U.P.	
		Ing. Gianni Marchini	

CODICE EDIFICIO ATTIVITA': 70 A  
 CODICE COMMESSA: LAS.18.00009