


Prospetto NORD

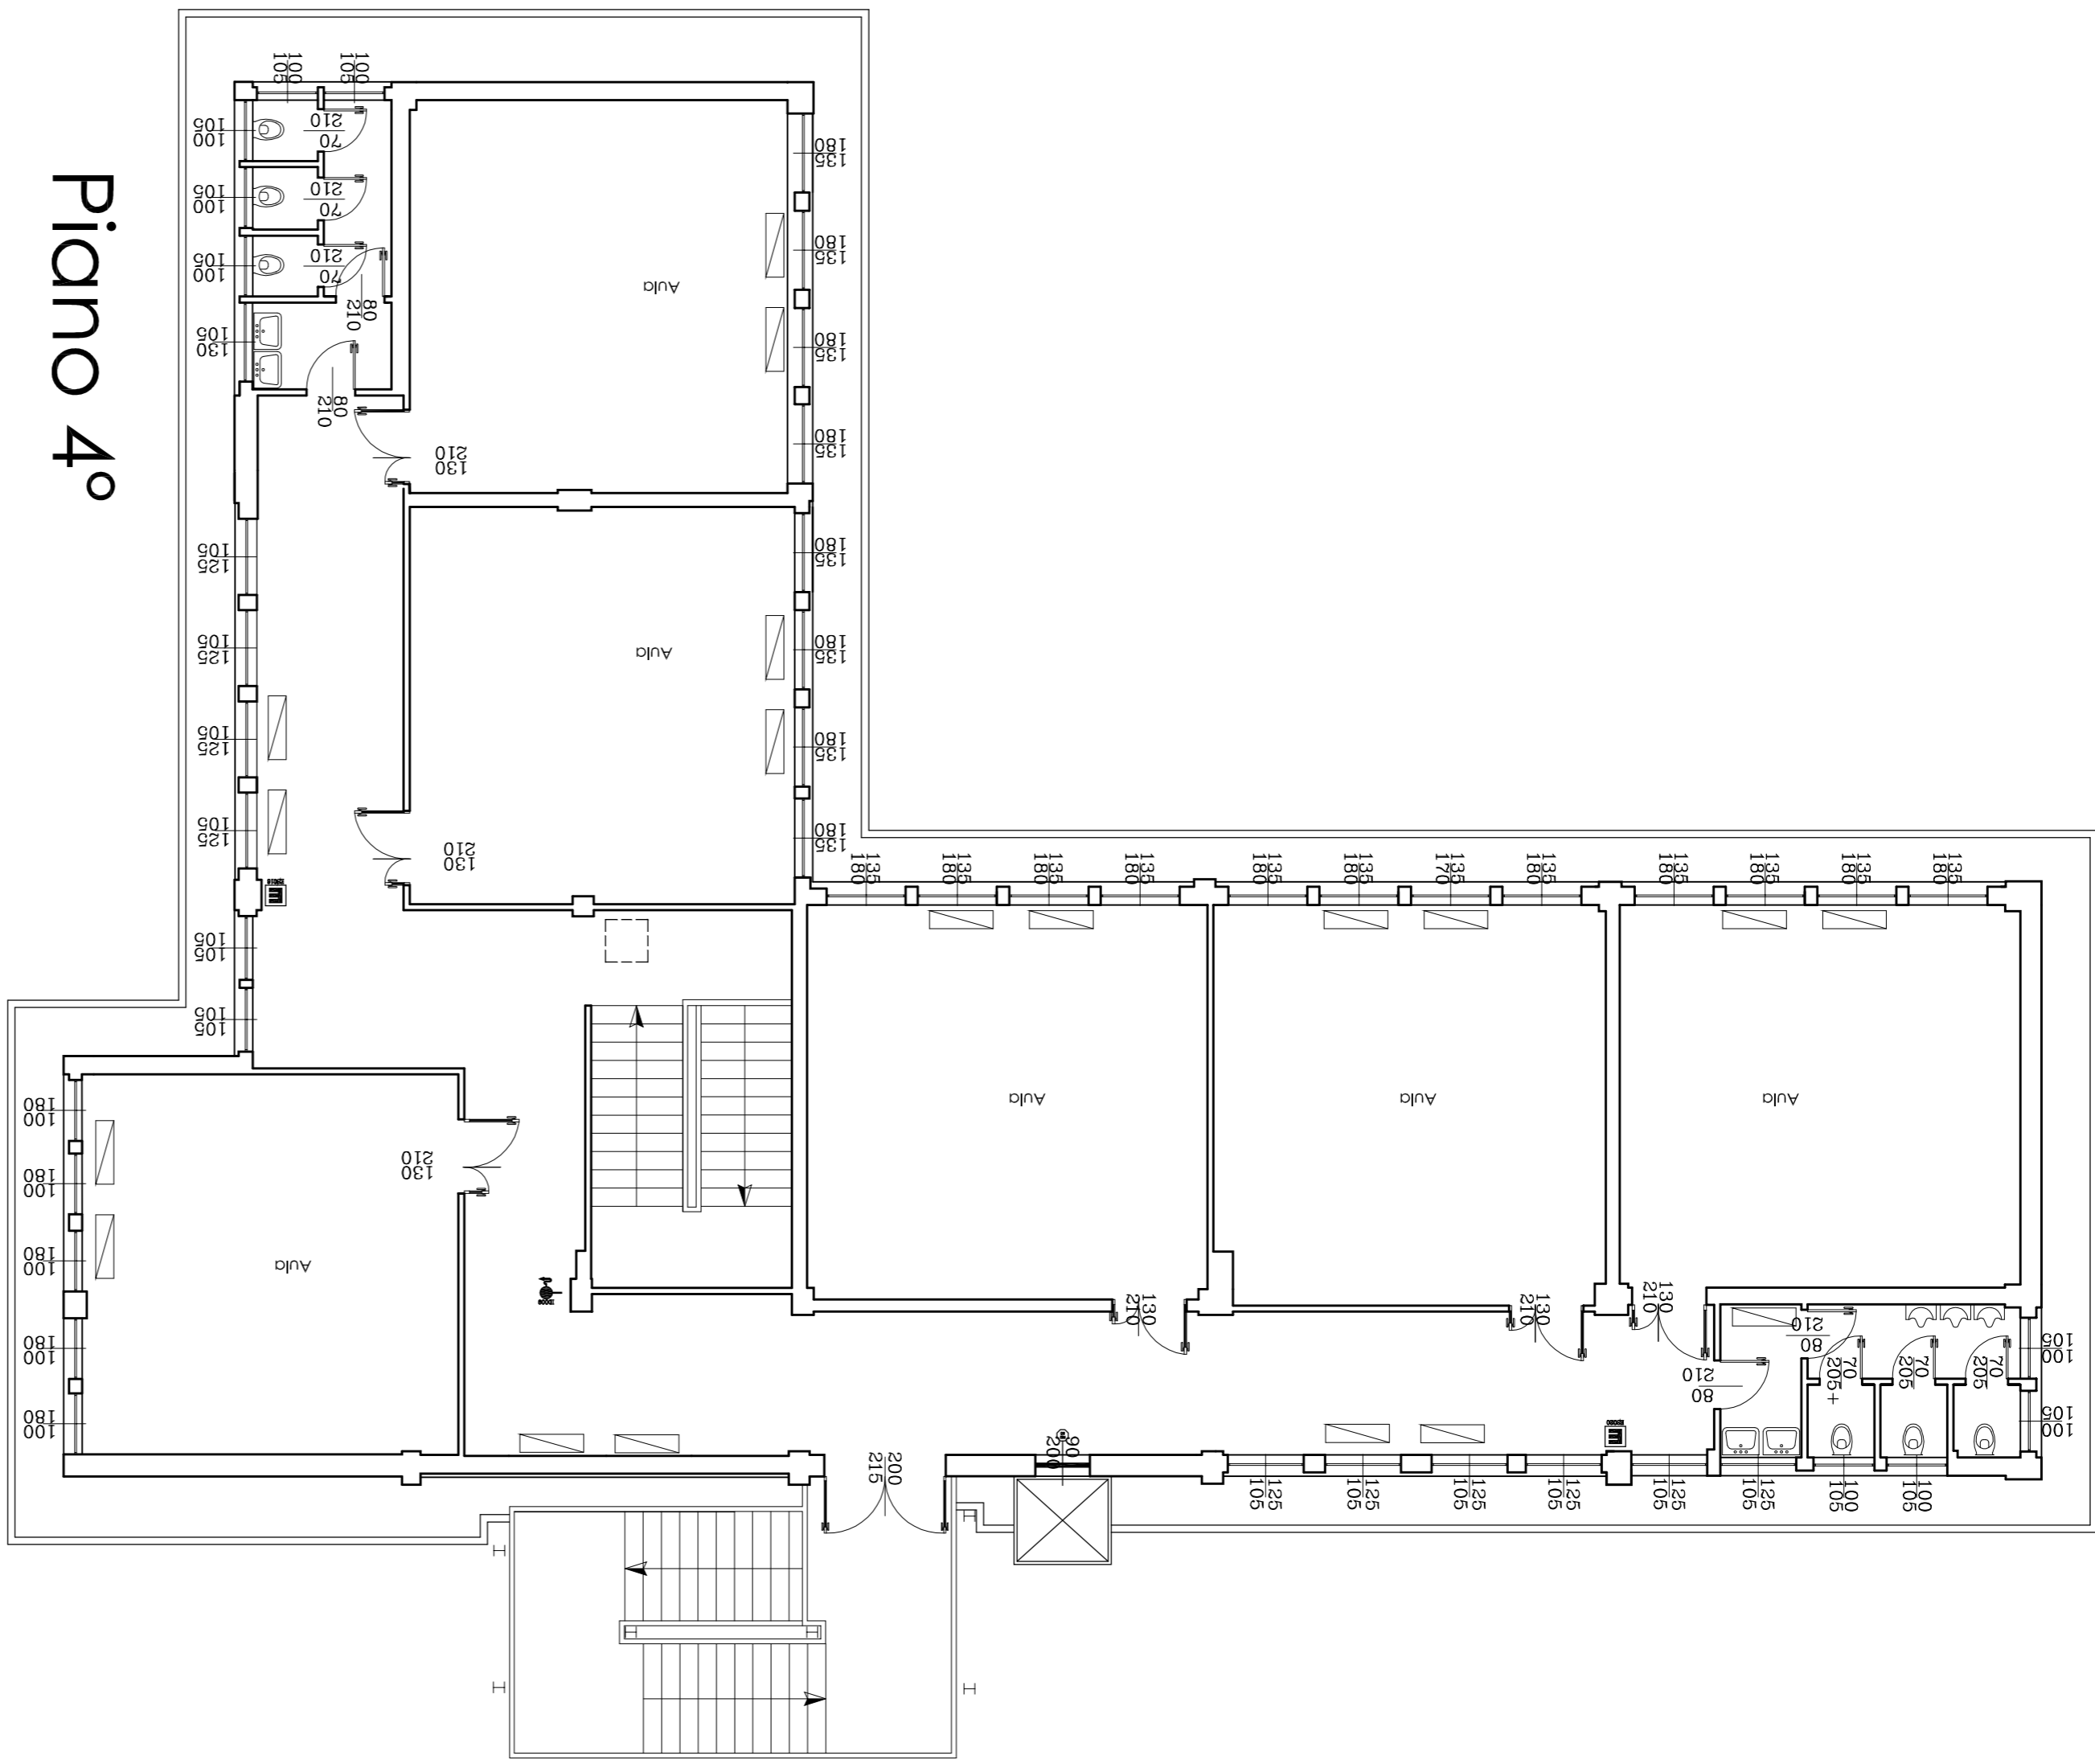

Piano 4°

MODIFICHE			
rev.	data	descrizione	firma
A			
B			
C			
D			
E			
F			

CITTA' METROPOLITANA DI GENOVA
 DIREZIONE SVILUPPO ECONOMICO E SOCIALE
 SERVIZIO EDILIZIA

EDIFICIO - ATTIVITA':
 Via Guglielmo Marconi, 41 Recco (GE)
 I.I.S.S. Giovanni Da Vigo-Niccoloso Da Recco

COMMESSA: Adeguamento normativo antincendio

STATO: ATTUALE

FASE: ESECUTIVO

OGGETTO DELLA TAVOLA:
 PLANIMETRIA PIANO QUARTO E PROSPETTO NORD

PROGETTISTI: Geom. Ferdinando Rosazza Bottore

NUMERO TAVOLA: 006

SCALA: 1:100

REVISIONE: A | B | C | D | E | F
DATA: 05/2019
RF - FILE MANAGER:

STAFF DI PROGETTAZIONE		APPROVAZIONE DOCUMENTO	
Coord. Staff	Geom. Ferdinando Rosazza	RESP. UFFICIO	
Stef. prog. definitivo	P.L. Roberto KOSI	Arch. Roberto Baloni	
Stef. prog. lato tecnico	P.L. Roberto Schirone	DIRIGENTE TECNICO	
Assistente	Sig. Alessandro Nicora	Ing. Gianni Marchini	
	R.U.P.	Ing. Gianni Marchini	