


MODIFICHE			
rev.	data	descrizione	firma
A			
B			
C			
D			
E			
F			

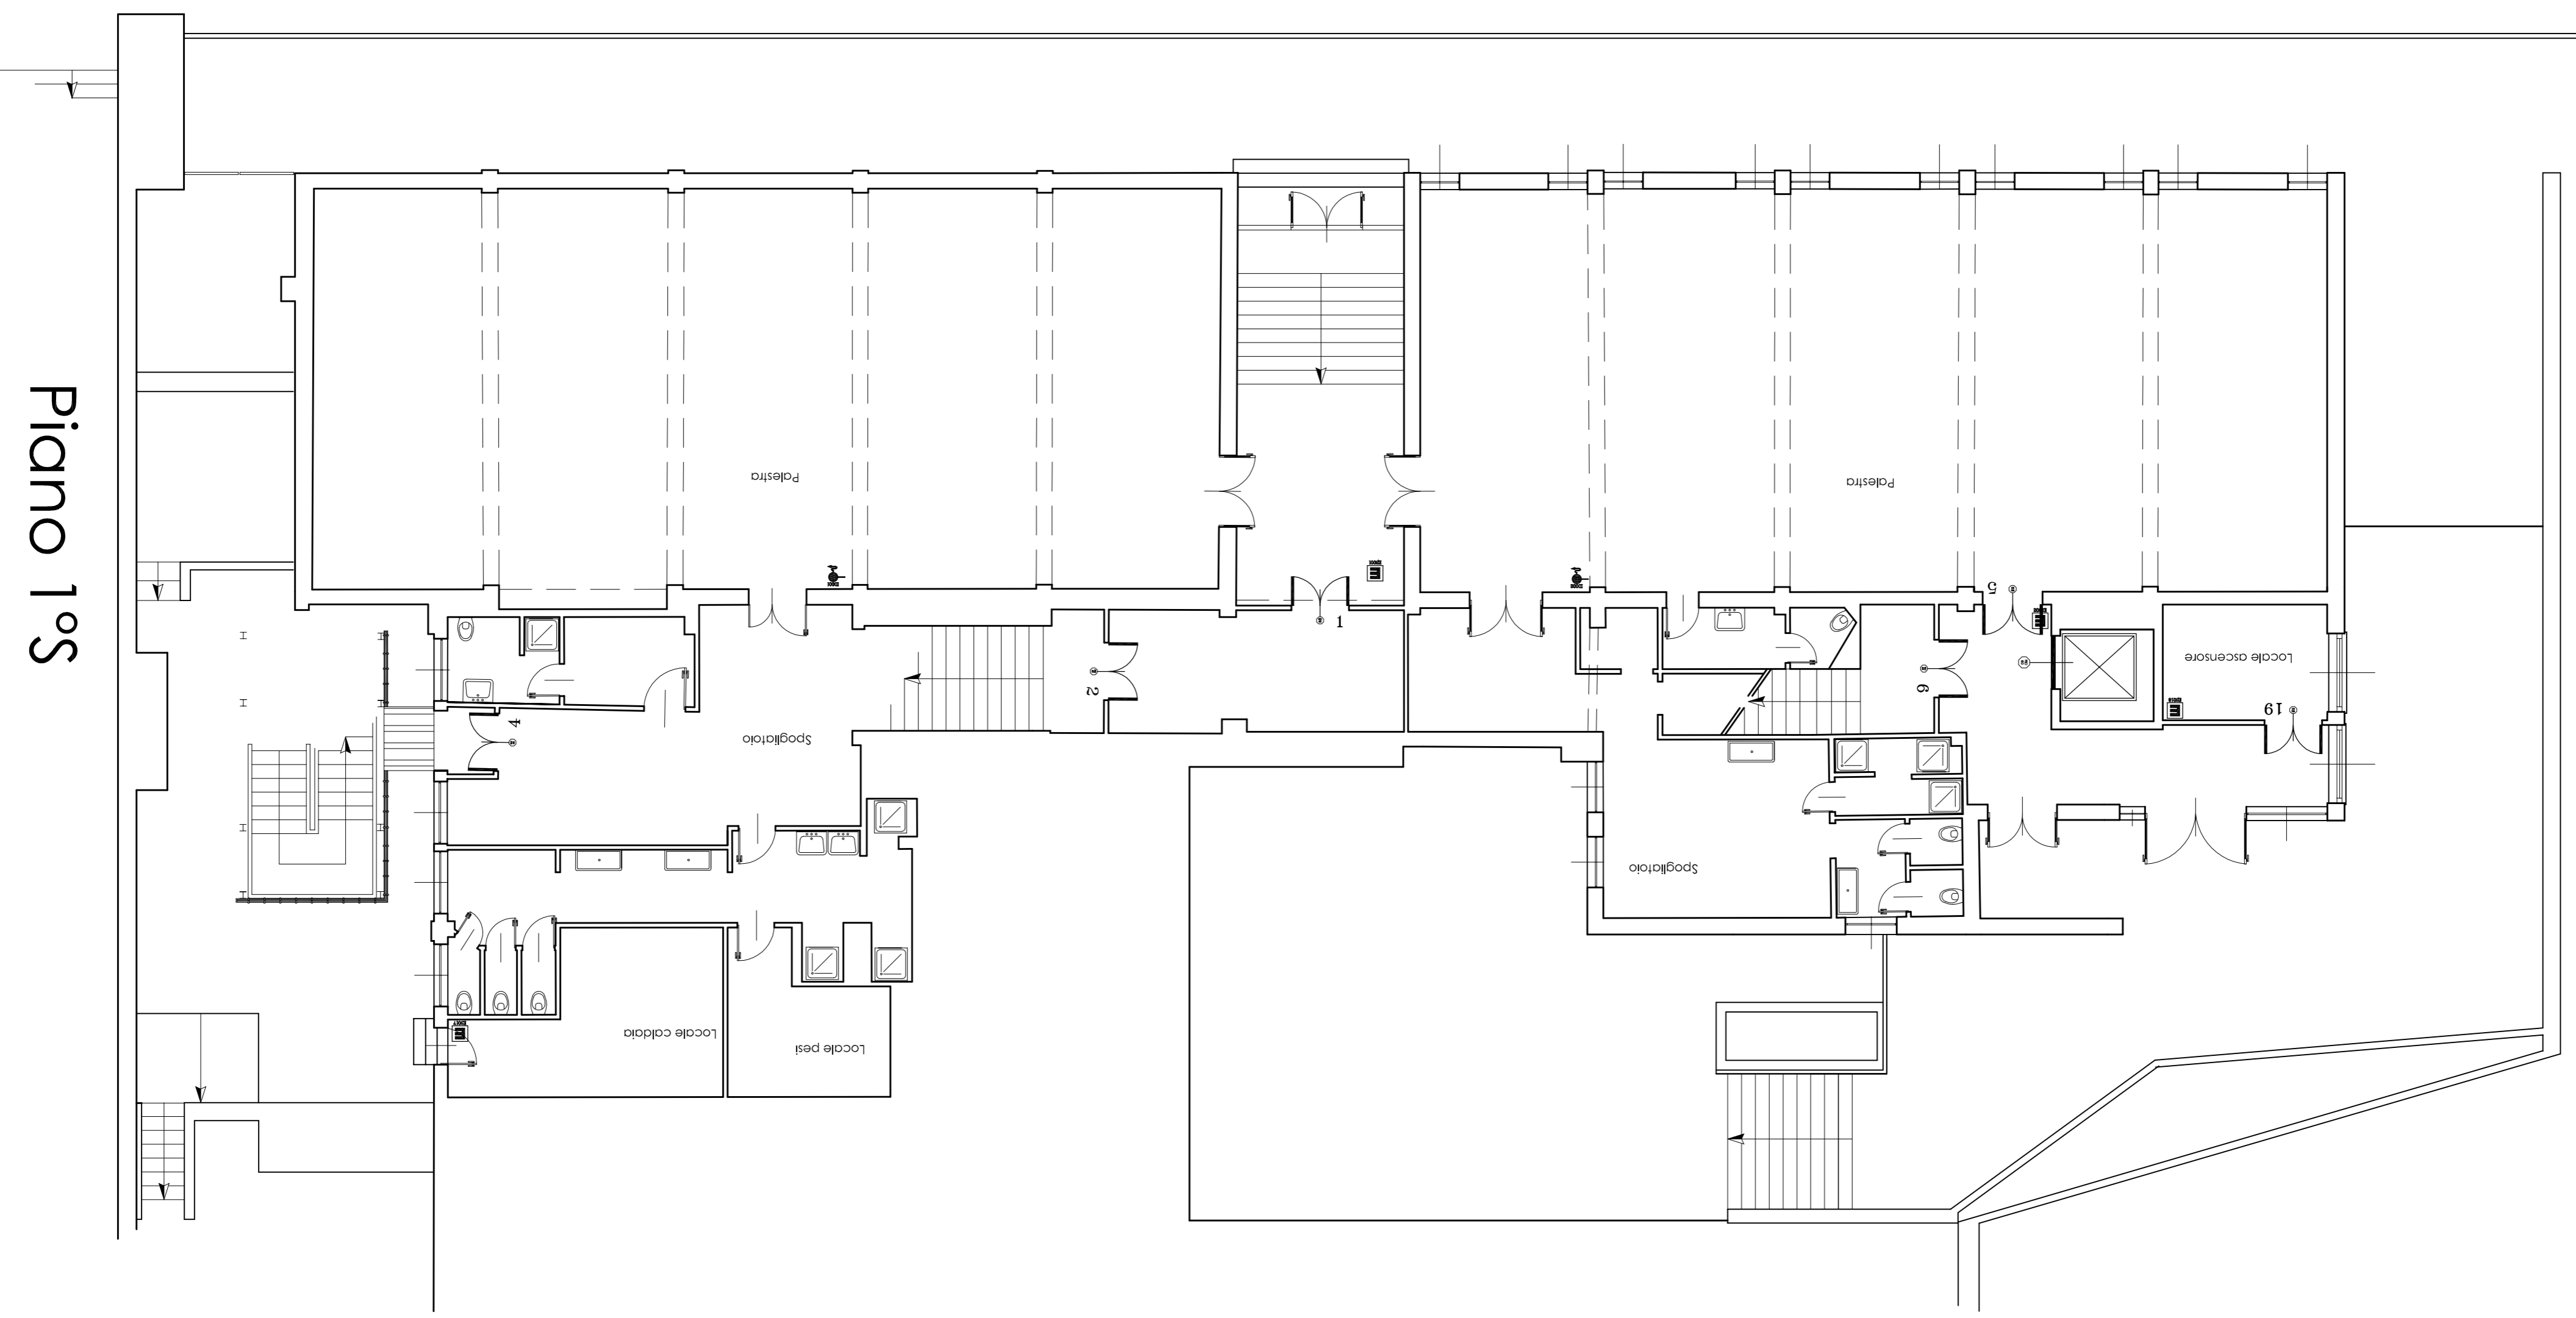

Piano 1° S

CITTA' METROPOLITANA DI GENOVA
 DIREZIONE SVILUPPO ECONOMICO E SOCIALE
 SERVIZIO EDILIZIA

EDIFICIO - ATTIVITA':
 Via Guglielmo Marconi, 41 Recco (GE)
 I.I.S.S. Giovanni Da Vigo-Niccoloso Da Recco
 COMMESSA: Adeguamento normativo antincendio
 CODICE EDIFICIO / ATTIVITA':
 70 / A
 CODICE COMMESSA:
 L.A.S.18.00009

FASE: ESECUTIVO STATO: PROGETTO
 OGGETTO DELLA TAVOLA:
 PLANIMETRIA PIANO PRIMO SEMINTERRATO
 N° TAVOLA:
007
 SCALA:
 1:100

PROGETTISTI: Geom. Ferdinando Rosazza Botto
 REVISIONE: A | B | C | D | E | F
 DATA: 05/2019
 BR. FILE MANAGER:

STAFF DI PROGETTAZIONE		APPROVAZIONE DOCUMENTO	
Coord. Staff	Geom. Ferdinando Rosazza	RESP. UFFICIO	
Stef. prog. definitivo	Pi. Roberto ROSA	Arch. Roberto Baroni	
Stef. prog. lato tecnico	Pi. Roberto Scherone	DIRIGENTE TECNICO	
Assistente	Sig. Alessandro Nicora	Ing. Gianni Marchini	
		R.U.P.	
		Ing. Gianni Marchini	