


1 2 3 4 5 6 7 8 9 10 11

MODIFICHE			
rev.	data	descrizione	firma
A			
B			
C			
D			
E			
F			

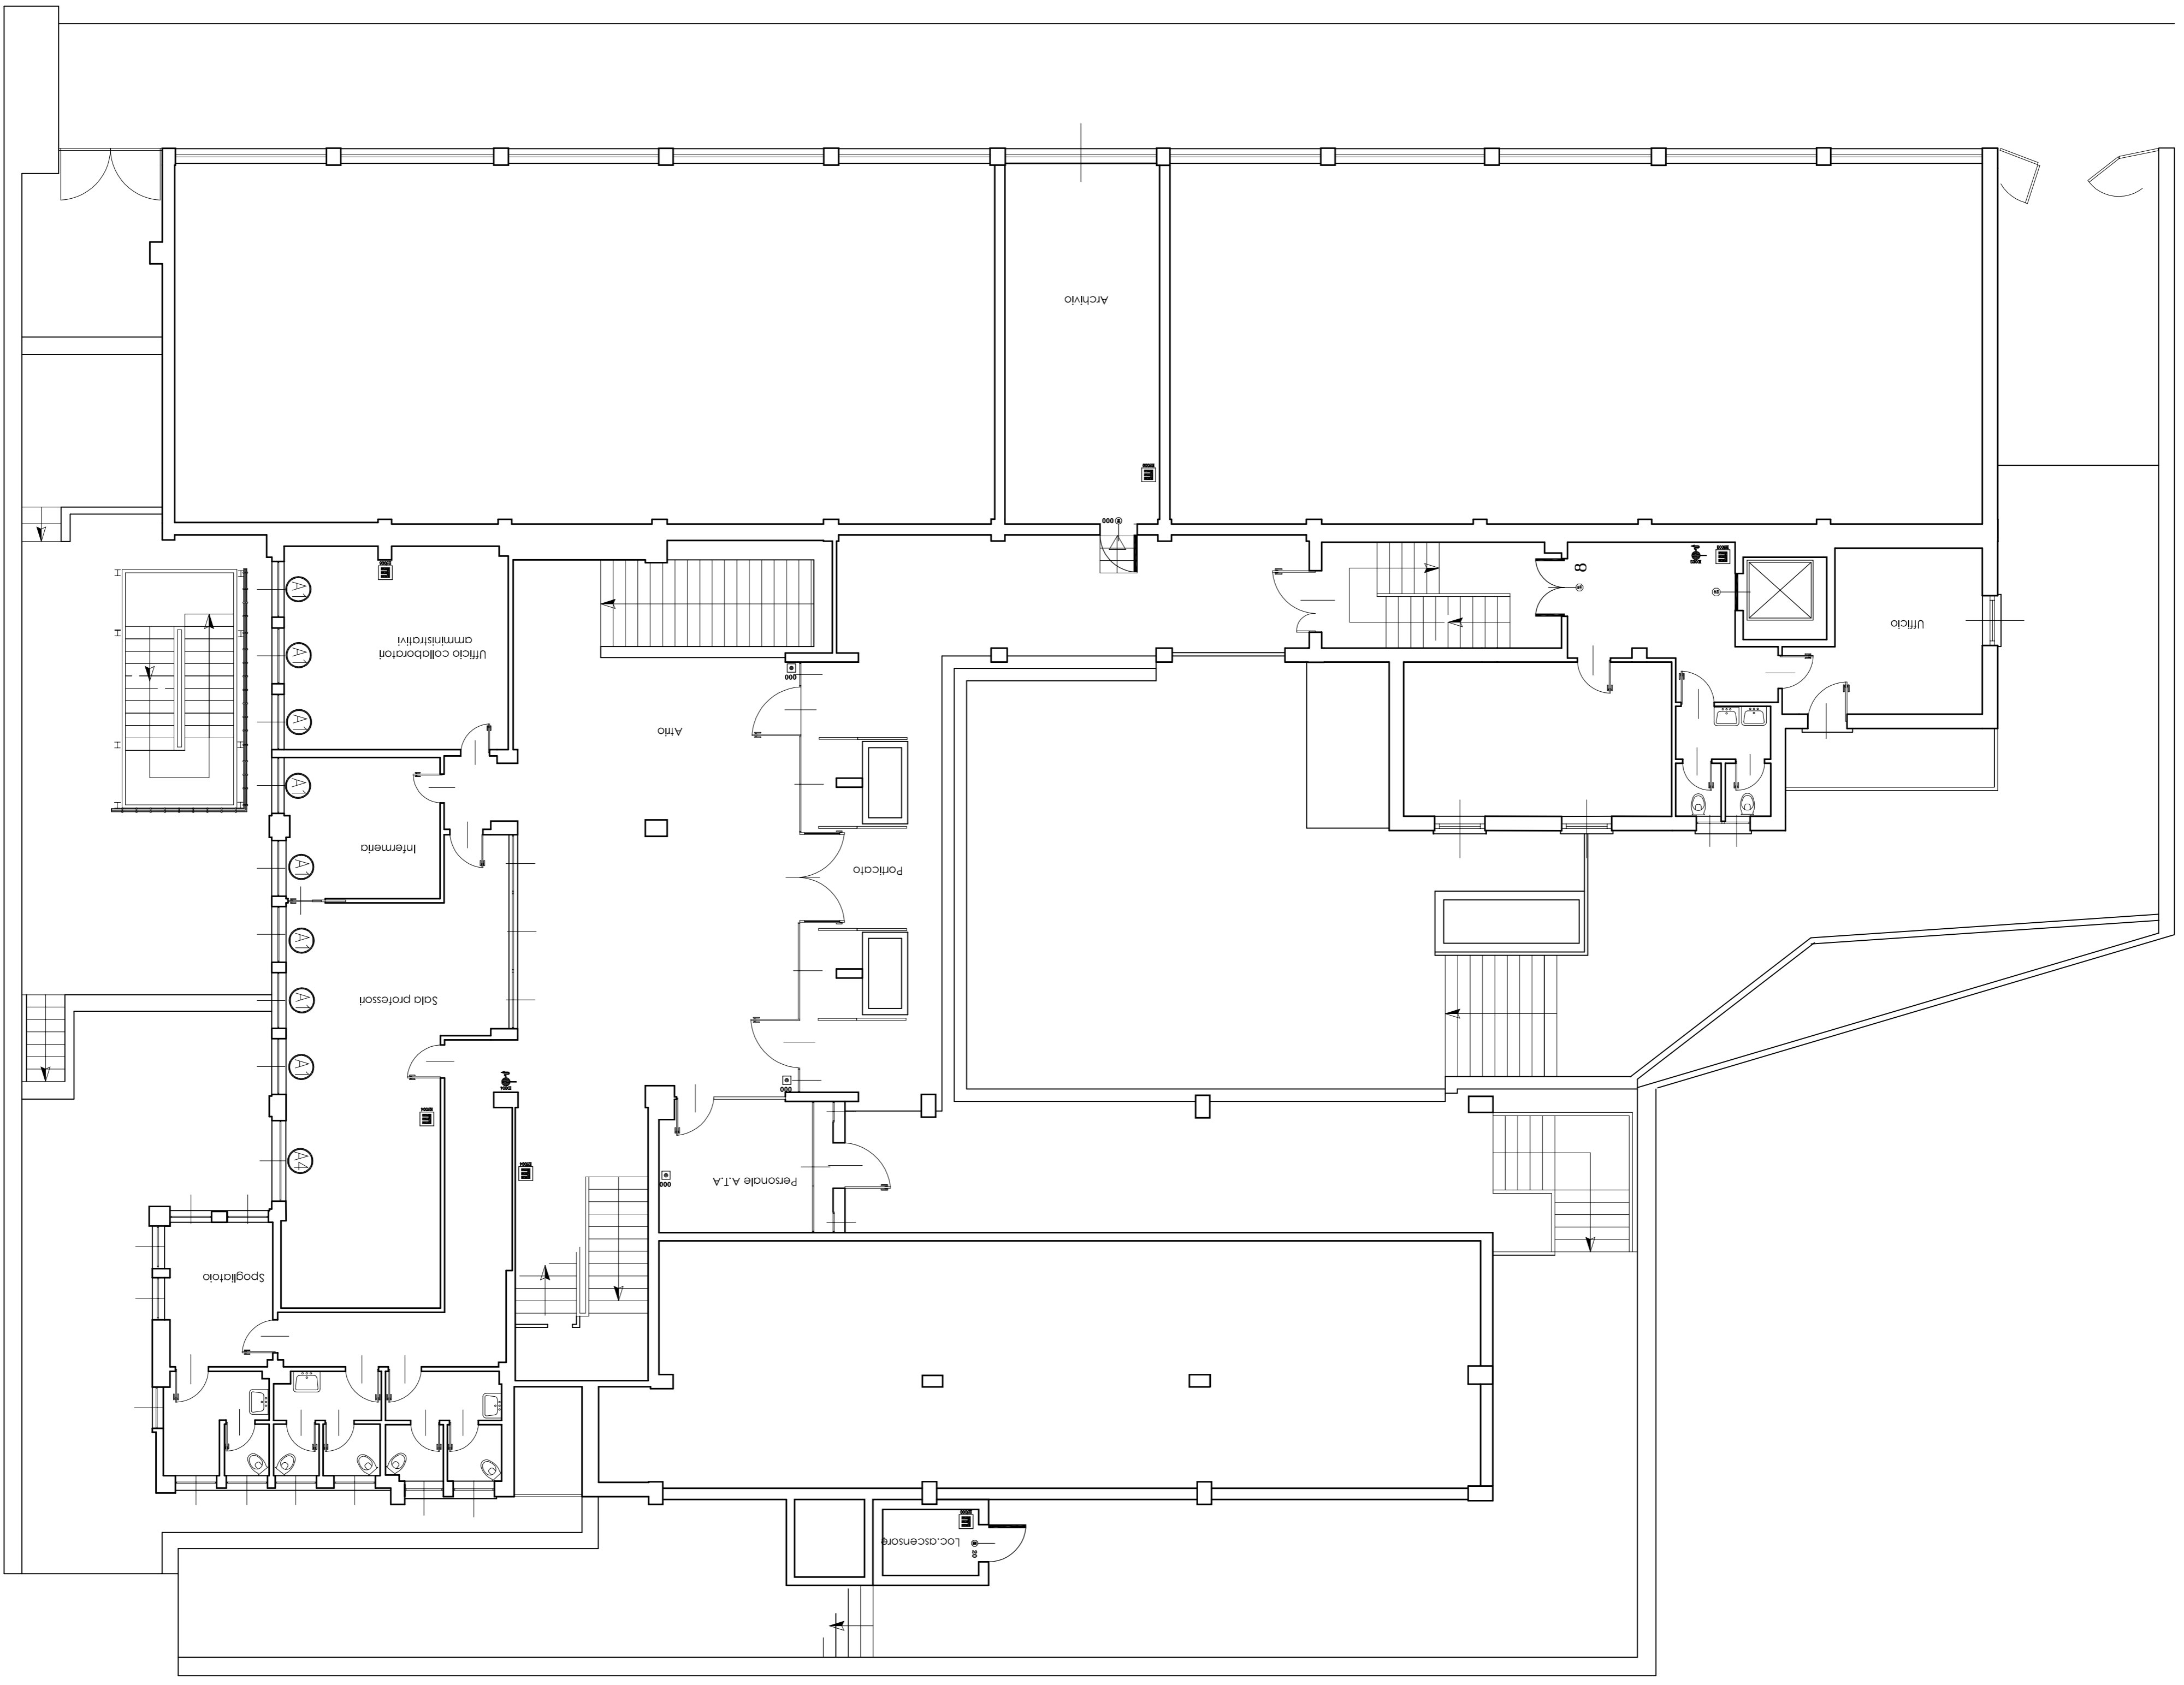

Piano Terra

CITTA' METROPOLITANA DI GENOVA
 DIREZIONE SVILUPPO ECONOMICO E SOCIALE
 SERVIZIO EDILIZIA

EDIFICIO - ATTIVITA':
 Via Guglielmo Marconi, 41 Recco (GE)
 I.I.S.S. Giovanni Da Vigo-Niccoloso Da Recco
 COMMESSA: Adeguamento normativo antincendio
 CODICE COMMESSA: LAS.18.00009

FASE: ESECUTIVO STATO: PROGETTO
 OGGETTO DELLA TAVOLA:
 PLANIMETRIA PIANO TERRA

PROGETTISTI: Geom. Ferdinando Rosazza Bottore
 N° TAVOLA: 008
 SCALA: 1:100
 EDIZIONE: A | B | C | D | E | F
 DATA: 05/2019
 BR. FILE ANAGRAFICHE:

STAFF DI PROGETTAZIONE		APPROVAZIONE DOCUMENTO	
Coord. staff	Geom. Ferdinando Rosazza	RESP. UFFICIO	
Staffi prog. definitivo	Pi. Roberto ROSA	Archit. Roberto Baloni	
Staffi prog. lato tecnico	Pi. Roberto Scherone	DIREGENTE TECNICO	
Assistente	Sig. Alessandro Nicora	Ing. Genini Marchini	
		R.U.P.	
		Ing. Genini Marchini	