


MODIFICHE			
rev.	data	descrizione	firma
A			
B			
C			
D			
E			
F			

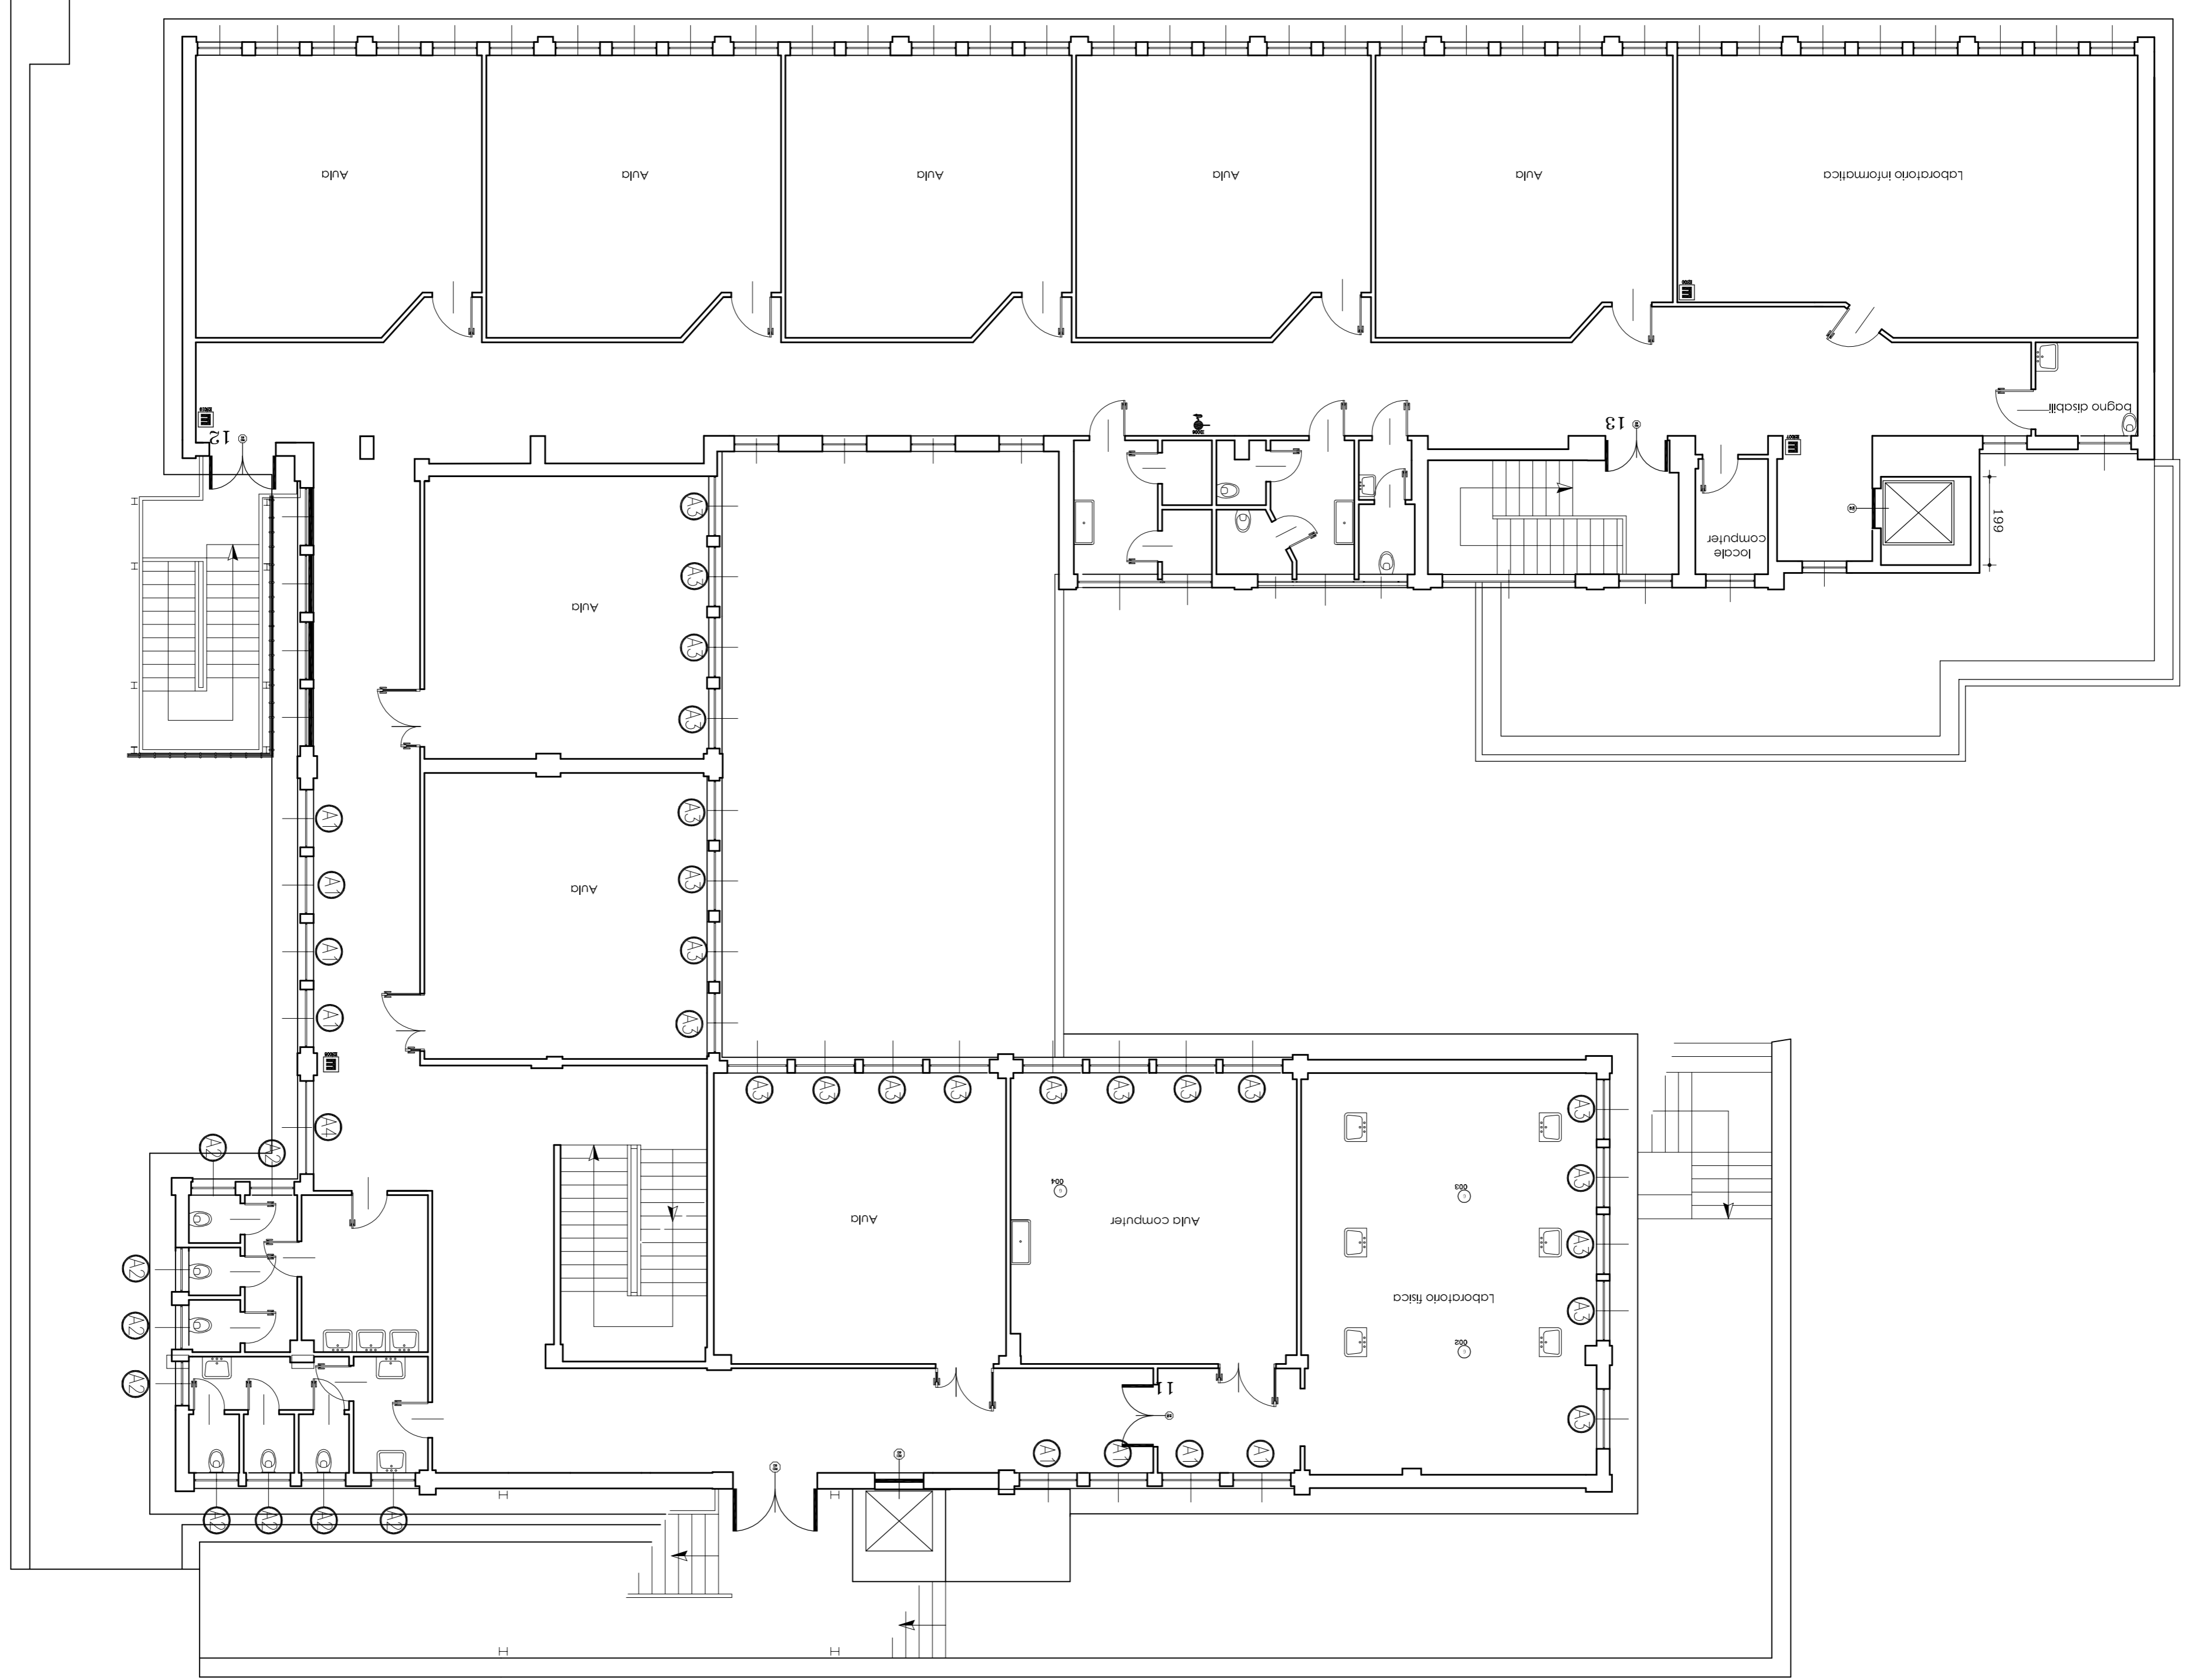

Piano 1°

CITTA' METROPOLITANA DI GENOVA
 DIREZIONE SVILUPPO ECONOMICO E SOCIALE
 SERVIZIO EDILIZIA

EDIFICIO - ATTIVITA':
 Via Guglielmo Marconi, 41 Recco (GE)
 I.I.S.S. Giovanni Da Vigo-Niccoloso Da Recco
 COMMESSA: Adeguamento normativo antincendio
 CODICE EDIFICIO ATTIVITA': 70 A
 CODICE COMMESSA: LAS.18.00009

FASE: ESECUTIVO STATO: PROGETTO
 OGGETTO DELLA TAVOLA: PLANIMETRIA PIANO PRIMO
 N° TAVOLA: 009
 SCALA: 1:100

PROGETTISTI: Geom. Ferdinando Rosazza Bottore
 REVISIONE: A | B | C | D | E | F
 DATA: 05/2019
 BR. FILE MANAGER:

STAFF DI PROGETTAZIONE		APPROVAZIONE DOCUMENTO	
Coord. Staff	Geom. Ferdinando Rosazza	RESP. UFFICIO	
Stefi. prog. definitivo	P.L. Roberto KOSI	Arch. Roberto Baroni	
Stefi. prog. lato tecnico	P.L. Roberto Scherone	DIREGENTE TECNICO	
Assistente	Sig. Alessandro Nicora	Ing. Gianni Marchini	
		R.U.P.	
		Ing. Gianni Marchini	