



1 2 3 4 5 6 7 8 9 10 11

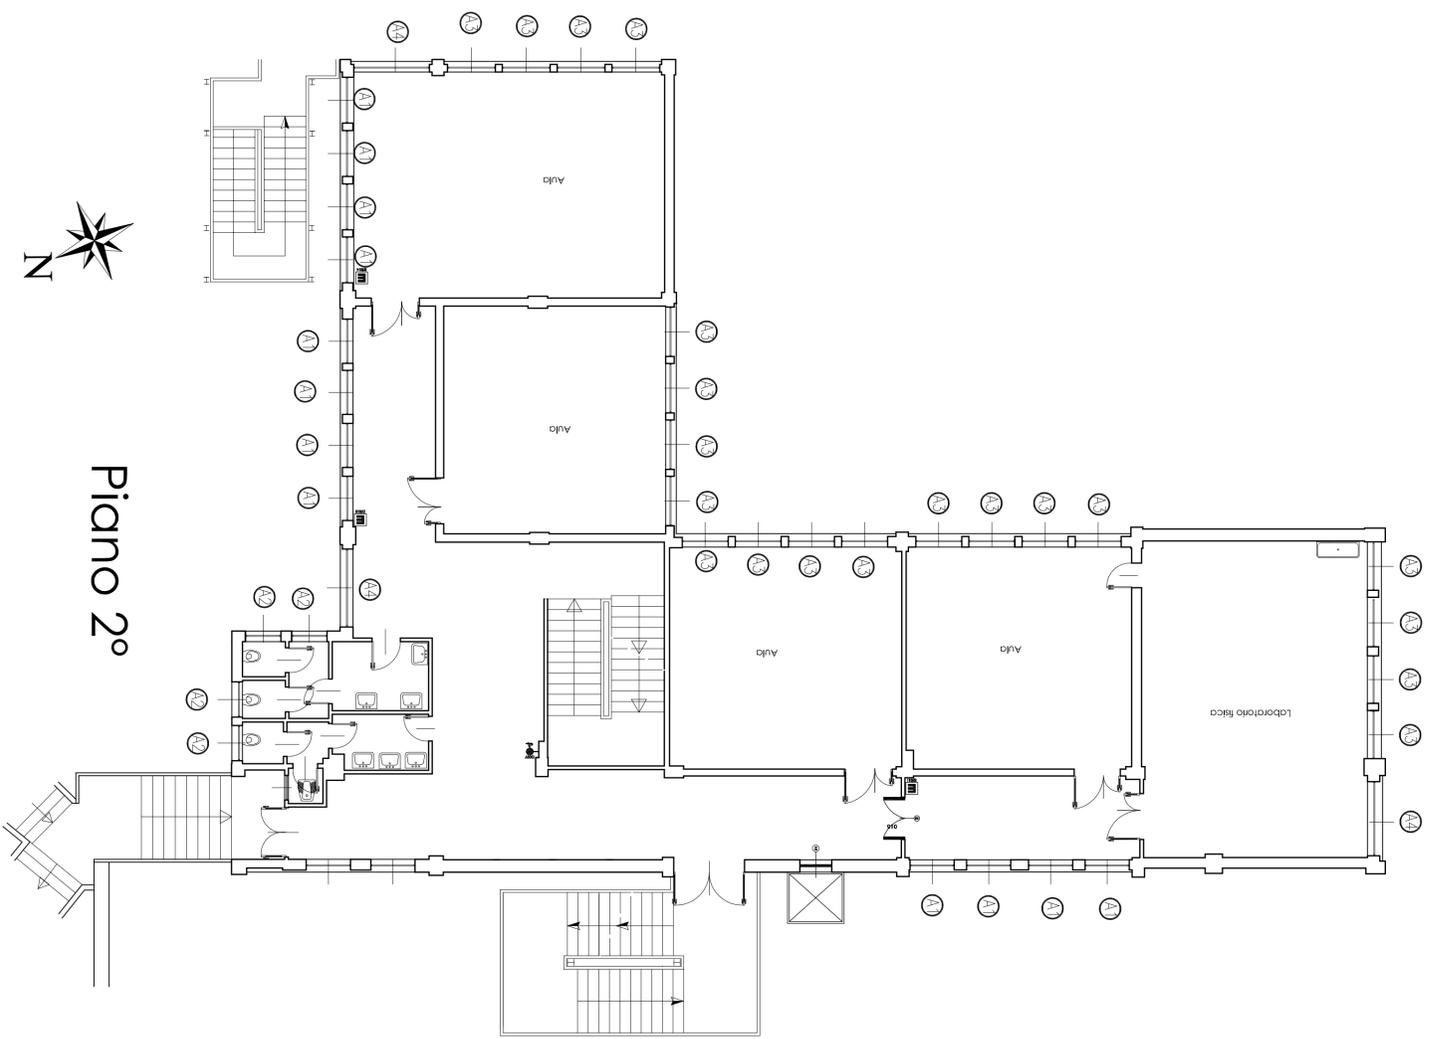

Piano 2°

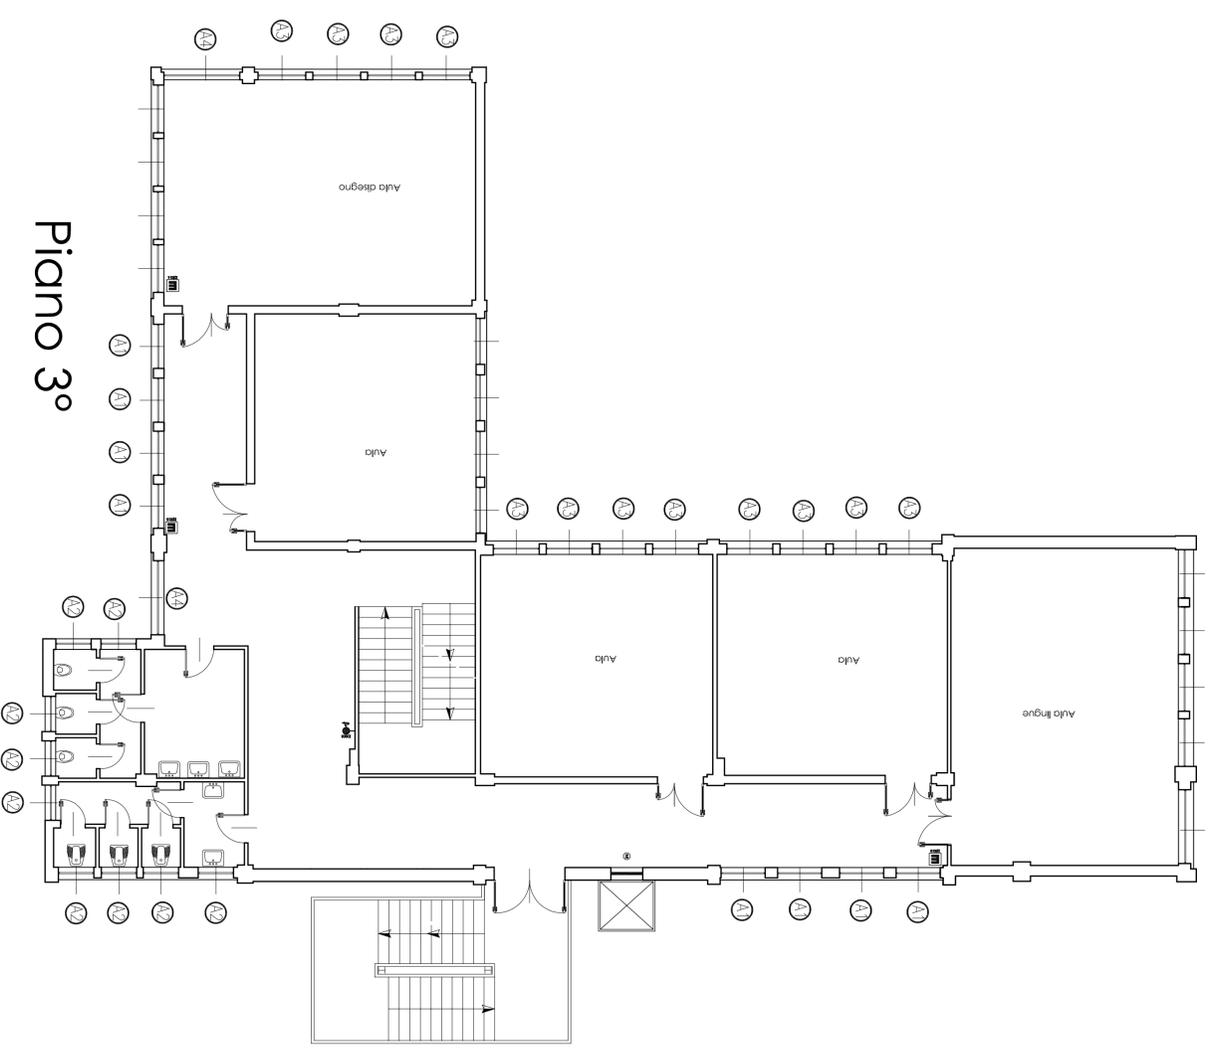

Piano 3°

MODIFICHE			
rev.	data	descrizione	firma
A			
B			
C			
D			
E			
F			

CITTA' METROPOLITANA DI GENOVA
 DIREZIONE SVILUPPO ECONOMICO E SOCIALE
 SERVIZIO EDILIZIA

EDIFICIO - ATTIVITA':
 Via Guglielmo Marconi, 41 Recco (GE)
 I.I.S.S. Giovanni Da Vico-Niccoloso Da Recco

COMMESSA: Adeguamento normativo antincendio

LA.S.18.00009

FASE: ESECUTIVO STATO: PROGETTO

OGGETTO DELLA TAVOLA:
 PLANIMETRIA PIANI SECONDO E TERZO

SCALA: 1:100

PROGETTISTI: Geom. Ferdinando Rosazza Botto

REVISIONE: A | B | C | D | E | F
 DATA: 05/2019
 RF: FILE ANAGRAF.

STAFF DI PROGETTAZIONE		APPROVAZIONE DOCUMENTO	
Coord. Staff	Geom. Ferdinando Rosazza	RESP. UFFICIO	
Stef. prog. definitivo	P.I. Roberto ROSA	Arch. Roberto Baroni	
Stef. prog. lato tecnico	P.I. Roberto Scherone	DIRETTE TECNICO	
Assistente	Sig. Alessandro Nicora	Ing. Genri Marchini	
		R.U.P.	
		Ing. Genri Marchini	