


Prospetto NORD

Rei 120

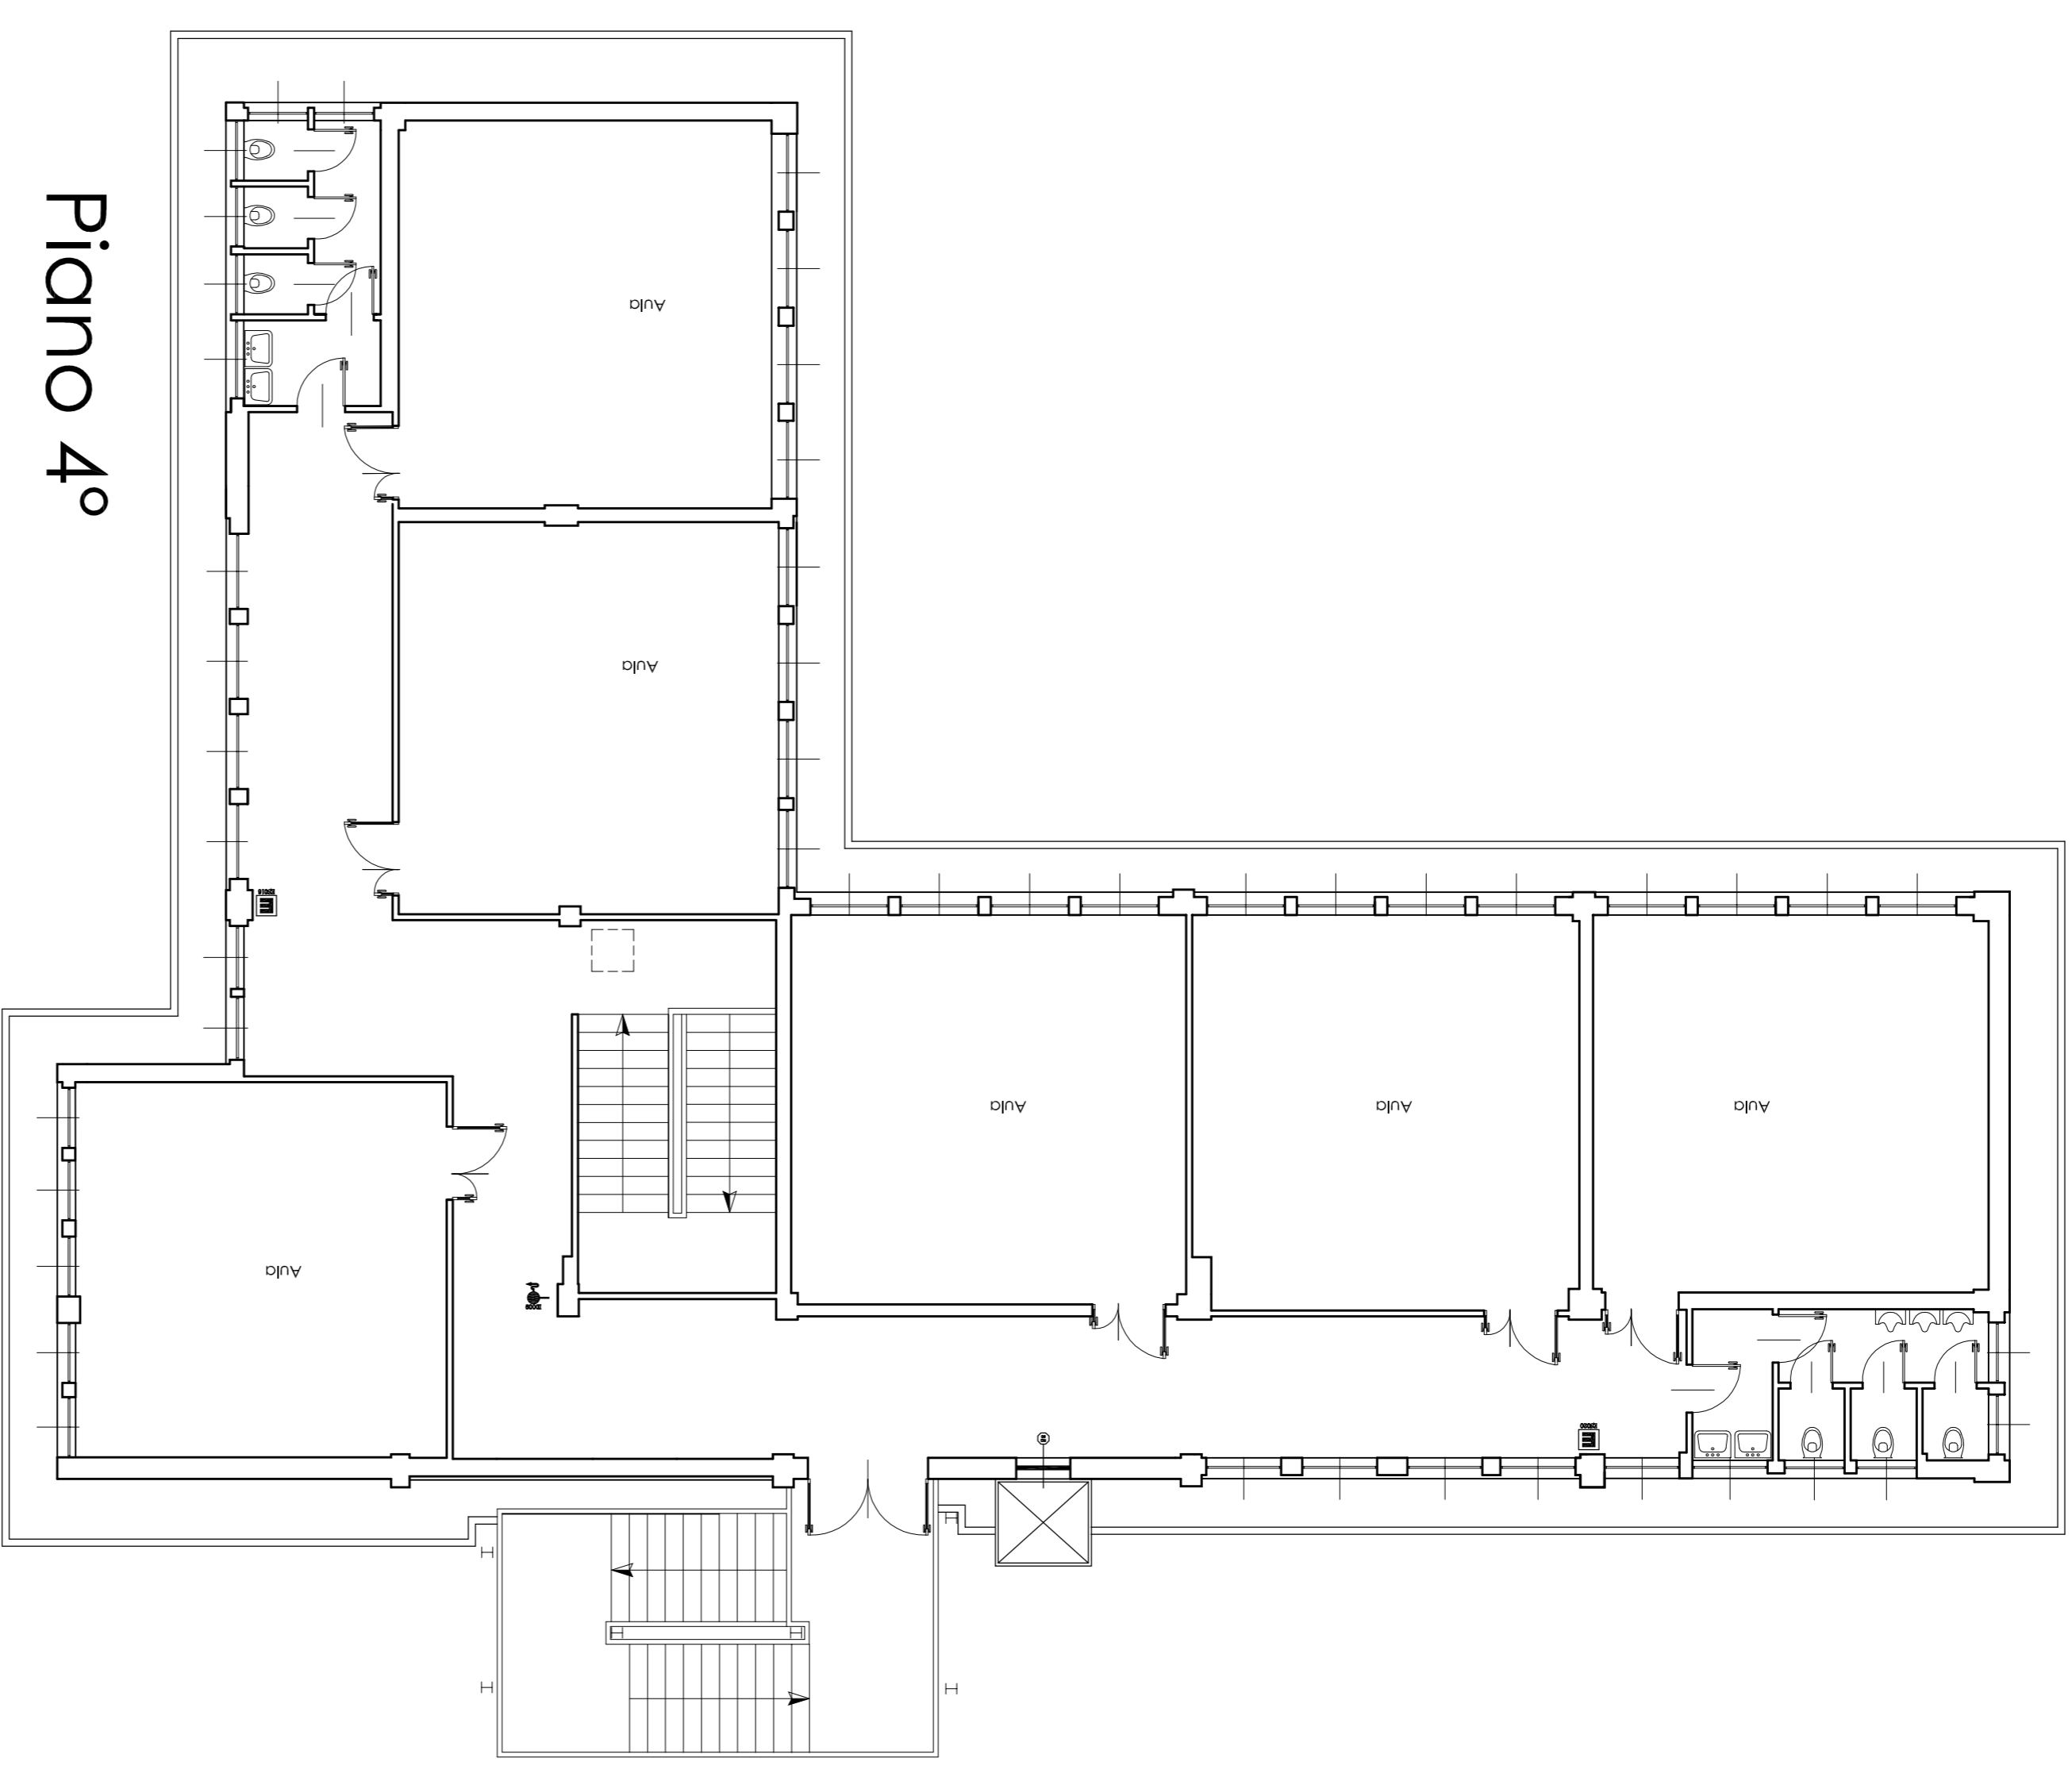

Piano 4°

CITTA' METROPOLITANA DI GENOVA
 DIREZIONE SVILUPPO ECONOMICO E SOCIALE
 SERVIZIO EDILIZIA

EDIFICIO - ATTIVITA':
 Via Guglielmo Marconi, 41 Recco (GE)
 I.I.S.S. Giovanni Da Vigo-Niccoloso Da Recco

COMMESSA: Adeguamento normativo antincendio

CODICE EDIFICIO / ATTIVITA'
 70 / A

CODICE COMMESSA
 L.A.S.18.00009

FASE: ESECUTIVO STATO: PROGETTO

OGGETTO DELLA TAVOLA:
 PLANIMETRIA PIANI QUARTO E PROSPETTO NORD

SCALA
 1:100

PROGETTISTI: Geom. Ferdinando Rosazza Botto

REVISIONE A | B | C | D | E | F
 DATA 05/2019
 BF: FILE MANAGER

STAFF DI PROGETTAZIONE		APPROVAZIONE DOCUMENTO	
Coord. Staff	Geom. Ferdinando Rosazza	RESP. UFFICIO	
Stef. prog. definitivo	P.I. Roberto KOSI	Arch. Roberto Barilli	
Stef. prog. lato tecnico	P.I. Roberto Scherone	DIRIGENTE TECNICO	
Assistente	Sig. Alessandro Nicora	Ing. Gianni Marchini	
	R.U.P.		
	Ing. Gianni Marchini		

MODIFICHE

rev.	data	descrizione	firma
A			
B			
C			
D			
E			
F			