



1 2 3 4 5 6 7 8 9 10 11

MODIFICHE			
rev.	data	descrizione	firma
A			
B			
C			
D			
E			
F			

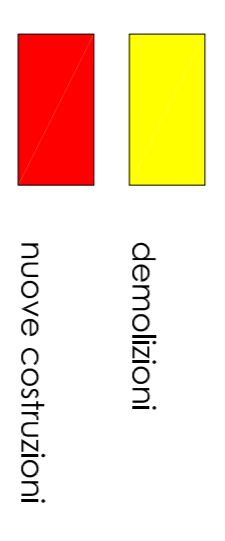

Piano 1°S

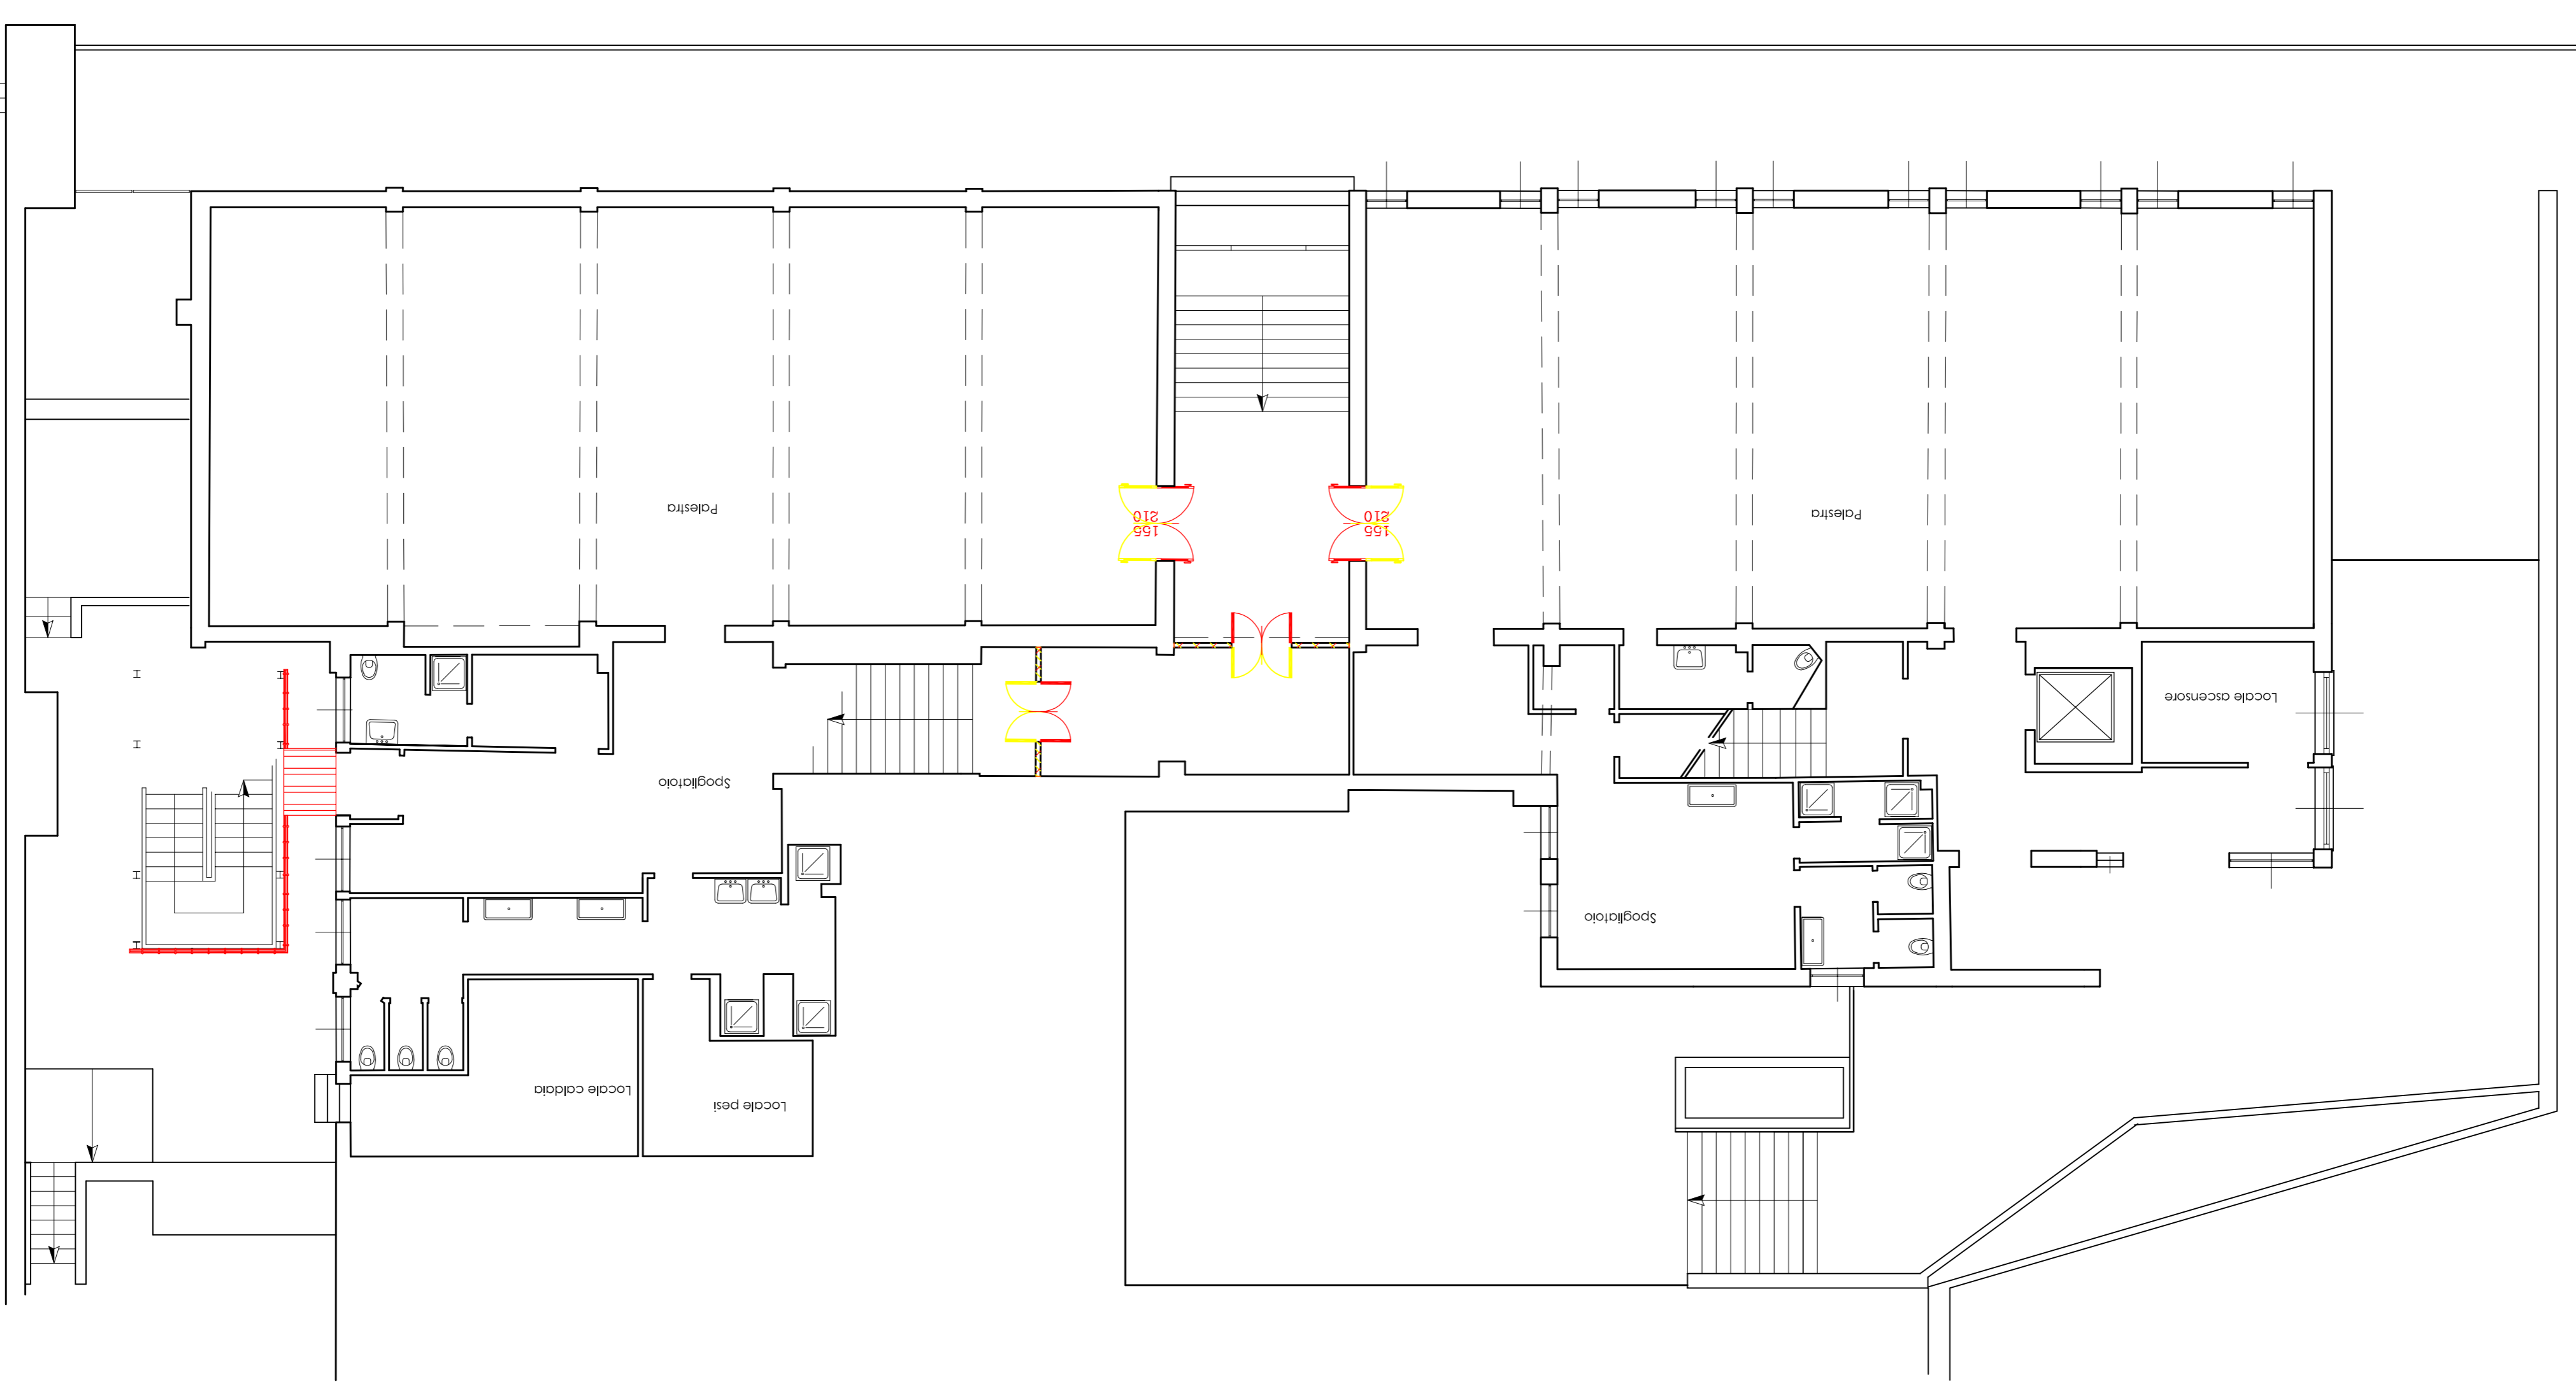

**CITTA' METROPOLITANA DI GENOVA**  
 DIREZIONE SVILUPPO ECONOMICO E SOCIALE  
 SERVIZIO EDILIZIA

EDIFICIO - ATTIVITA':  
 Via Guglielmo Marconi, 41 Recco (GE)  
 I.I.S.S. Giovanni Da Vigo-Niccoloso Da Recco

COMMESSA: Adeguamento normativo antincendio

STATO: RAFFRONTO

OGGETTO DELLA TAVOLA:  
 PLANIMETRIA PIANO PRIMO SEMINTERRATO

PROGETTISTI: Geom. Ferdinando Rosazza Bottore

NUMERO TAVOLA: **012**

SCALA: 1:100

REVISIONE: A | B | C | D | E | F

DATA: 05/2019

RF: FILE MANAGER

STAFF DI PROGETTAZIONE		APPROVAZIONE DOCUMENTO	
Coord. Staff	Geom. Ferdinando Rosazza	RESP. UFFICIO	
Stef. prog. architetto	Pi. Roberto ROSA	Arch. Roberto Baroni	
Stef. prog. lato tecnico	Pi. Roberto Scherone	DIRETTORE TECNICO	
Assistente	Sig. Alessandro Nicora	Ing. Gianni Marchini	
		R.U.P.	
		Ing. Gianni Marchini	

FORMATO  
 A1