


1 2 3 4 5 6 7 8 9 10 11

MODIFICHE			
rev.	data	descrizione	firma
A			
B			
C			
D			
E			
F			

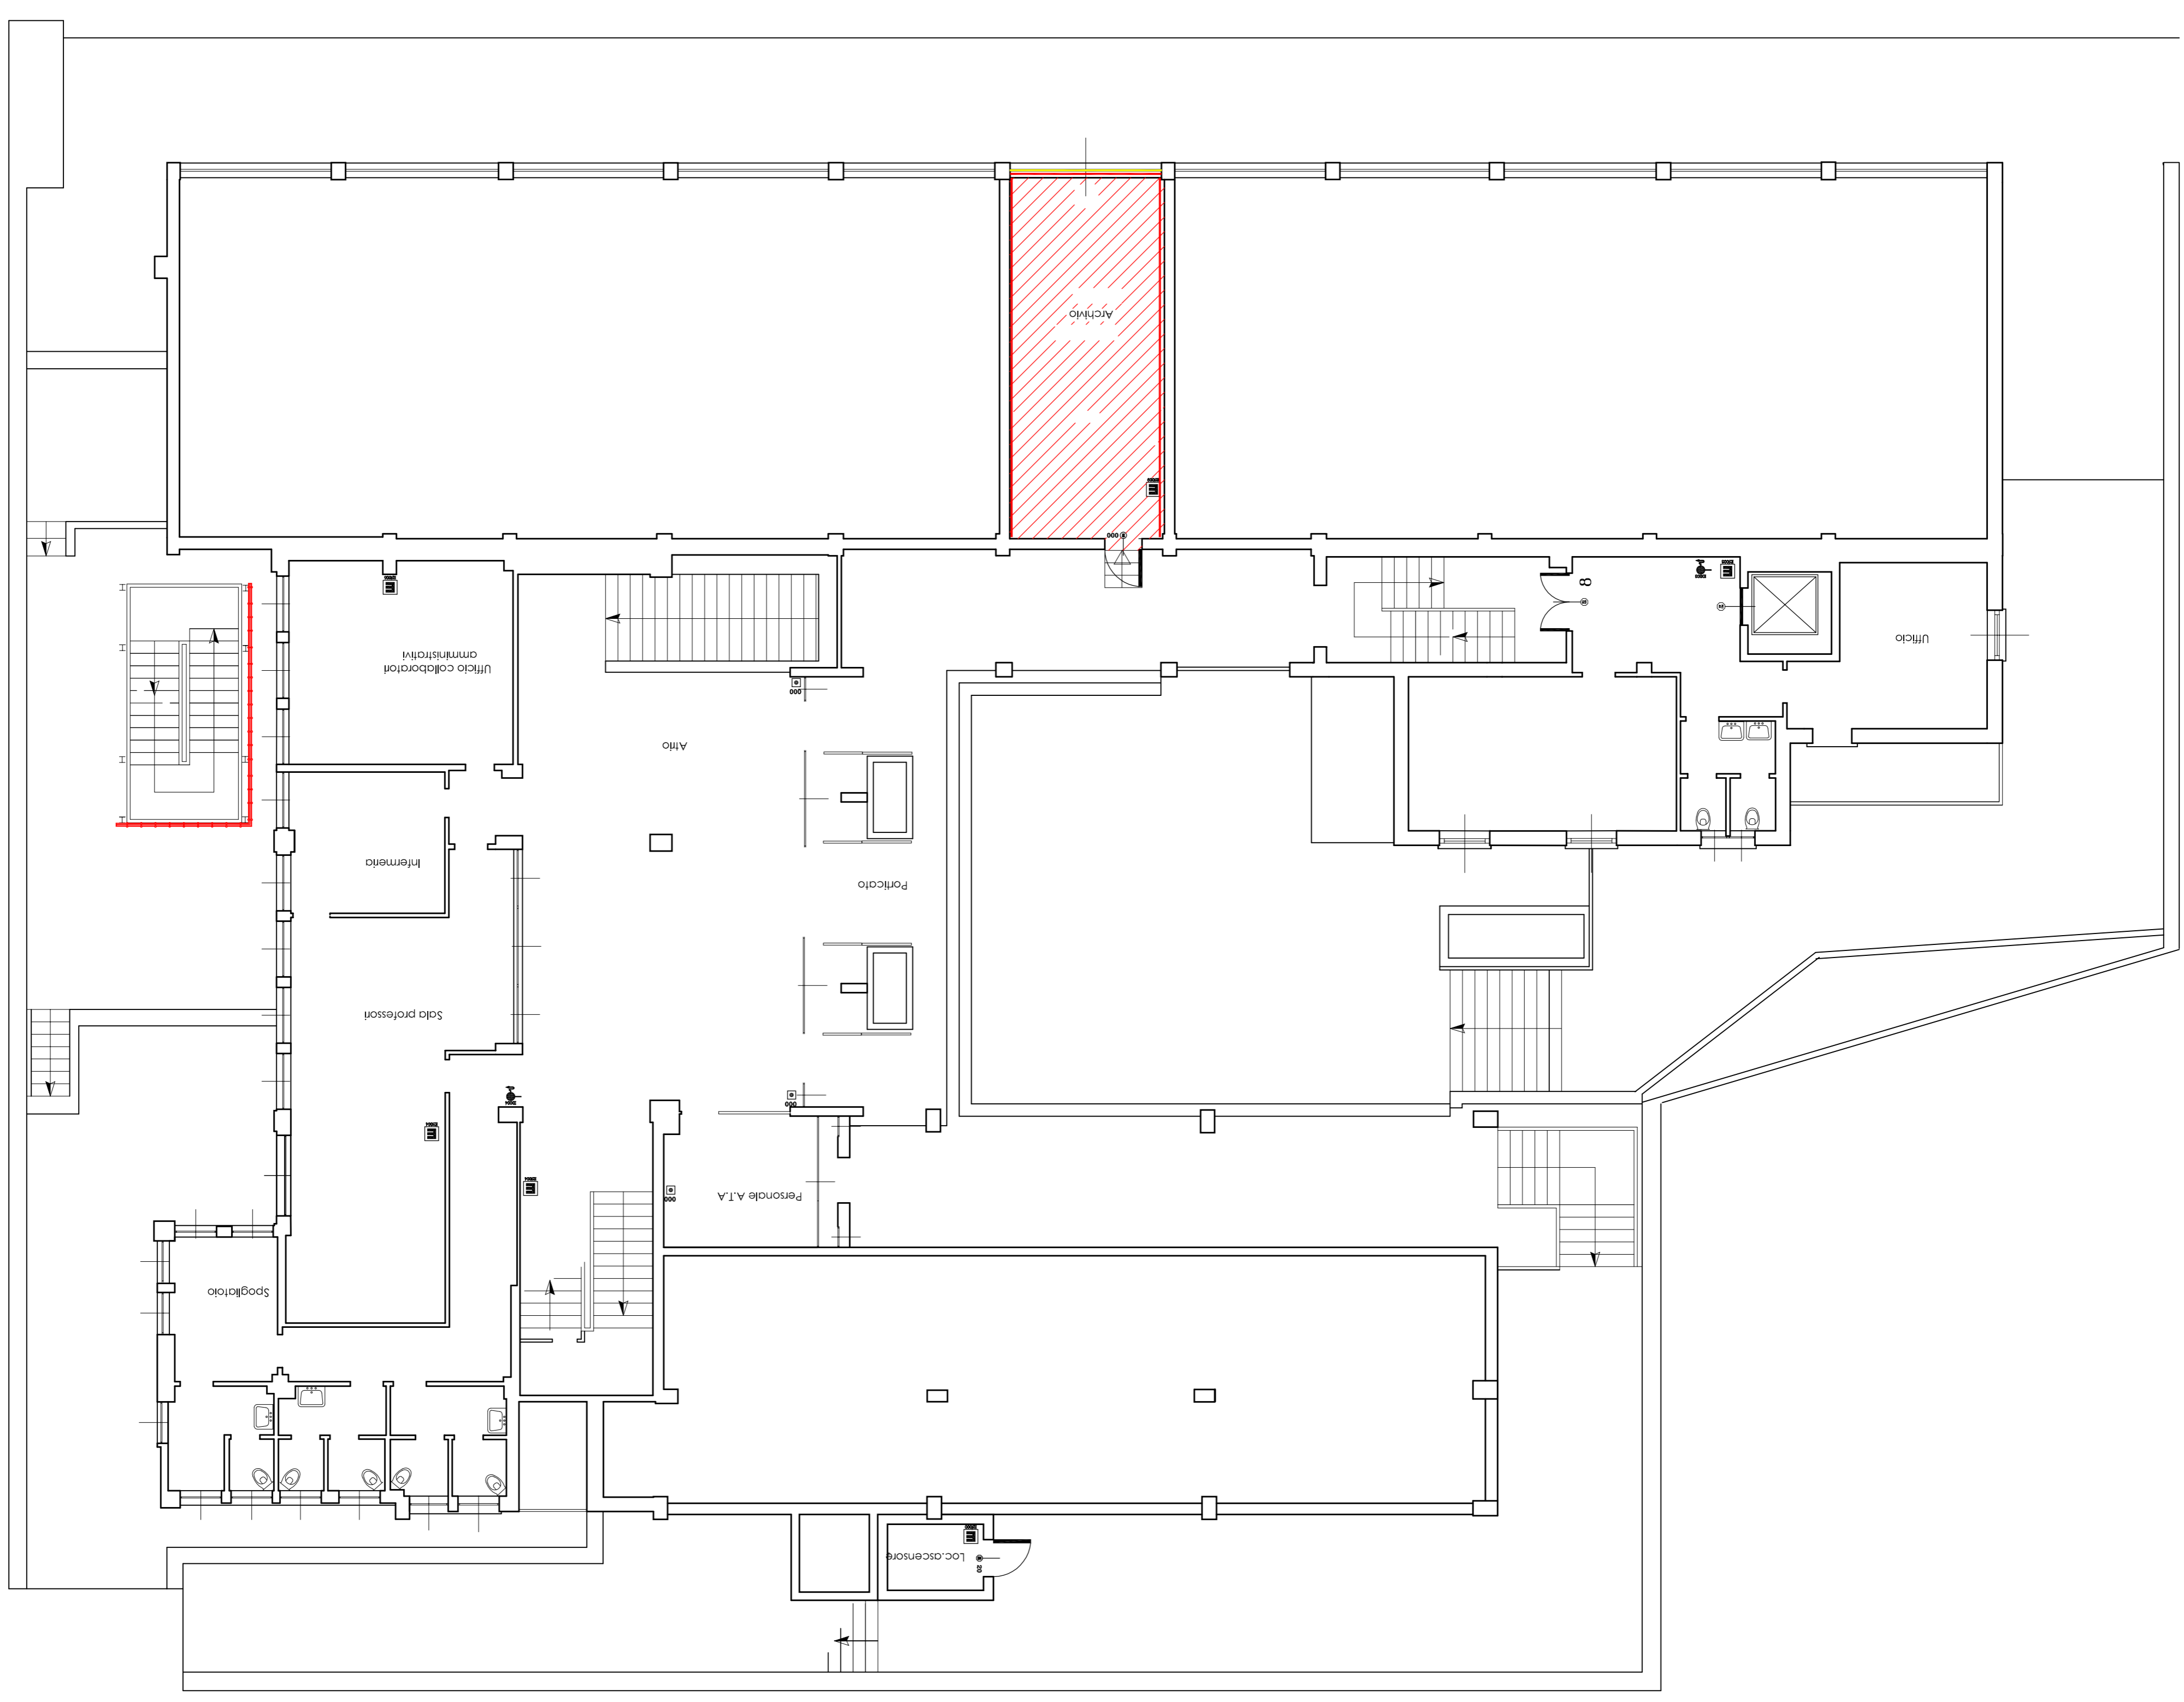

Piano Terra

demolizioni
 nuove costruzioni

CITTA' METROPOLITANA DI GENOVA
 DIREZIONE SVILUPPO ECONOMICO E SOCIALE
 SERVIZIO EDILIZIA

EDIFICIO - ATTIVITA':
 Via Guglielmo Marconi, 41 Recco (GE)
 I.I.S. Giovanni Da Vigo-Niccoloso Da Recco
COMMESSA: Adeguamento normativo antincendio
 CODICE EDIFICIO ATTIVITA' 70 A
 CODICE COMMESSA LAS.18.00009

FASE: ESECUTIVO
OGGETTO DELLA TAVOLA: PLANIMETRIA PIANO TERRA
PROGETTISTI: Geom. Ferdinando Rosazza Bottore

STATO: RAFFRONTO
N° TAVOLA: 013
SCALA: 1:100
EDIZIONE: A | B | C | D | E | F
DATA: 05/2019
RF: FILE MANAGER:

STAFF DI PROGETTAZIONE		APPROVAZIONE DOCUMENTO	
codice staff	nome	RESP. UFFICIO	nome
S171	progr. architetto	Pi. Roberto ROSAZZ	ARCH. Roberto BIANCHI
S172	progr. ing. tecnico	Pi. Roberto SCHIENONE	DIRETTORE TECNICO
A171	Assistente	Sig. Alessandro NICOZZI	Ing. Gianni MARCINI
		R.U.P.	Ing. Gianni MARCINI