



MODIFICHE			
rev.	data	descrizione	firma
A			
B			
C			
D			
E			
F			

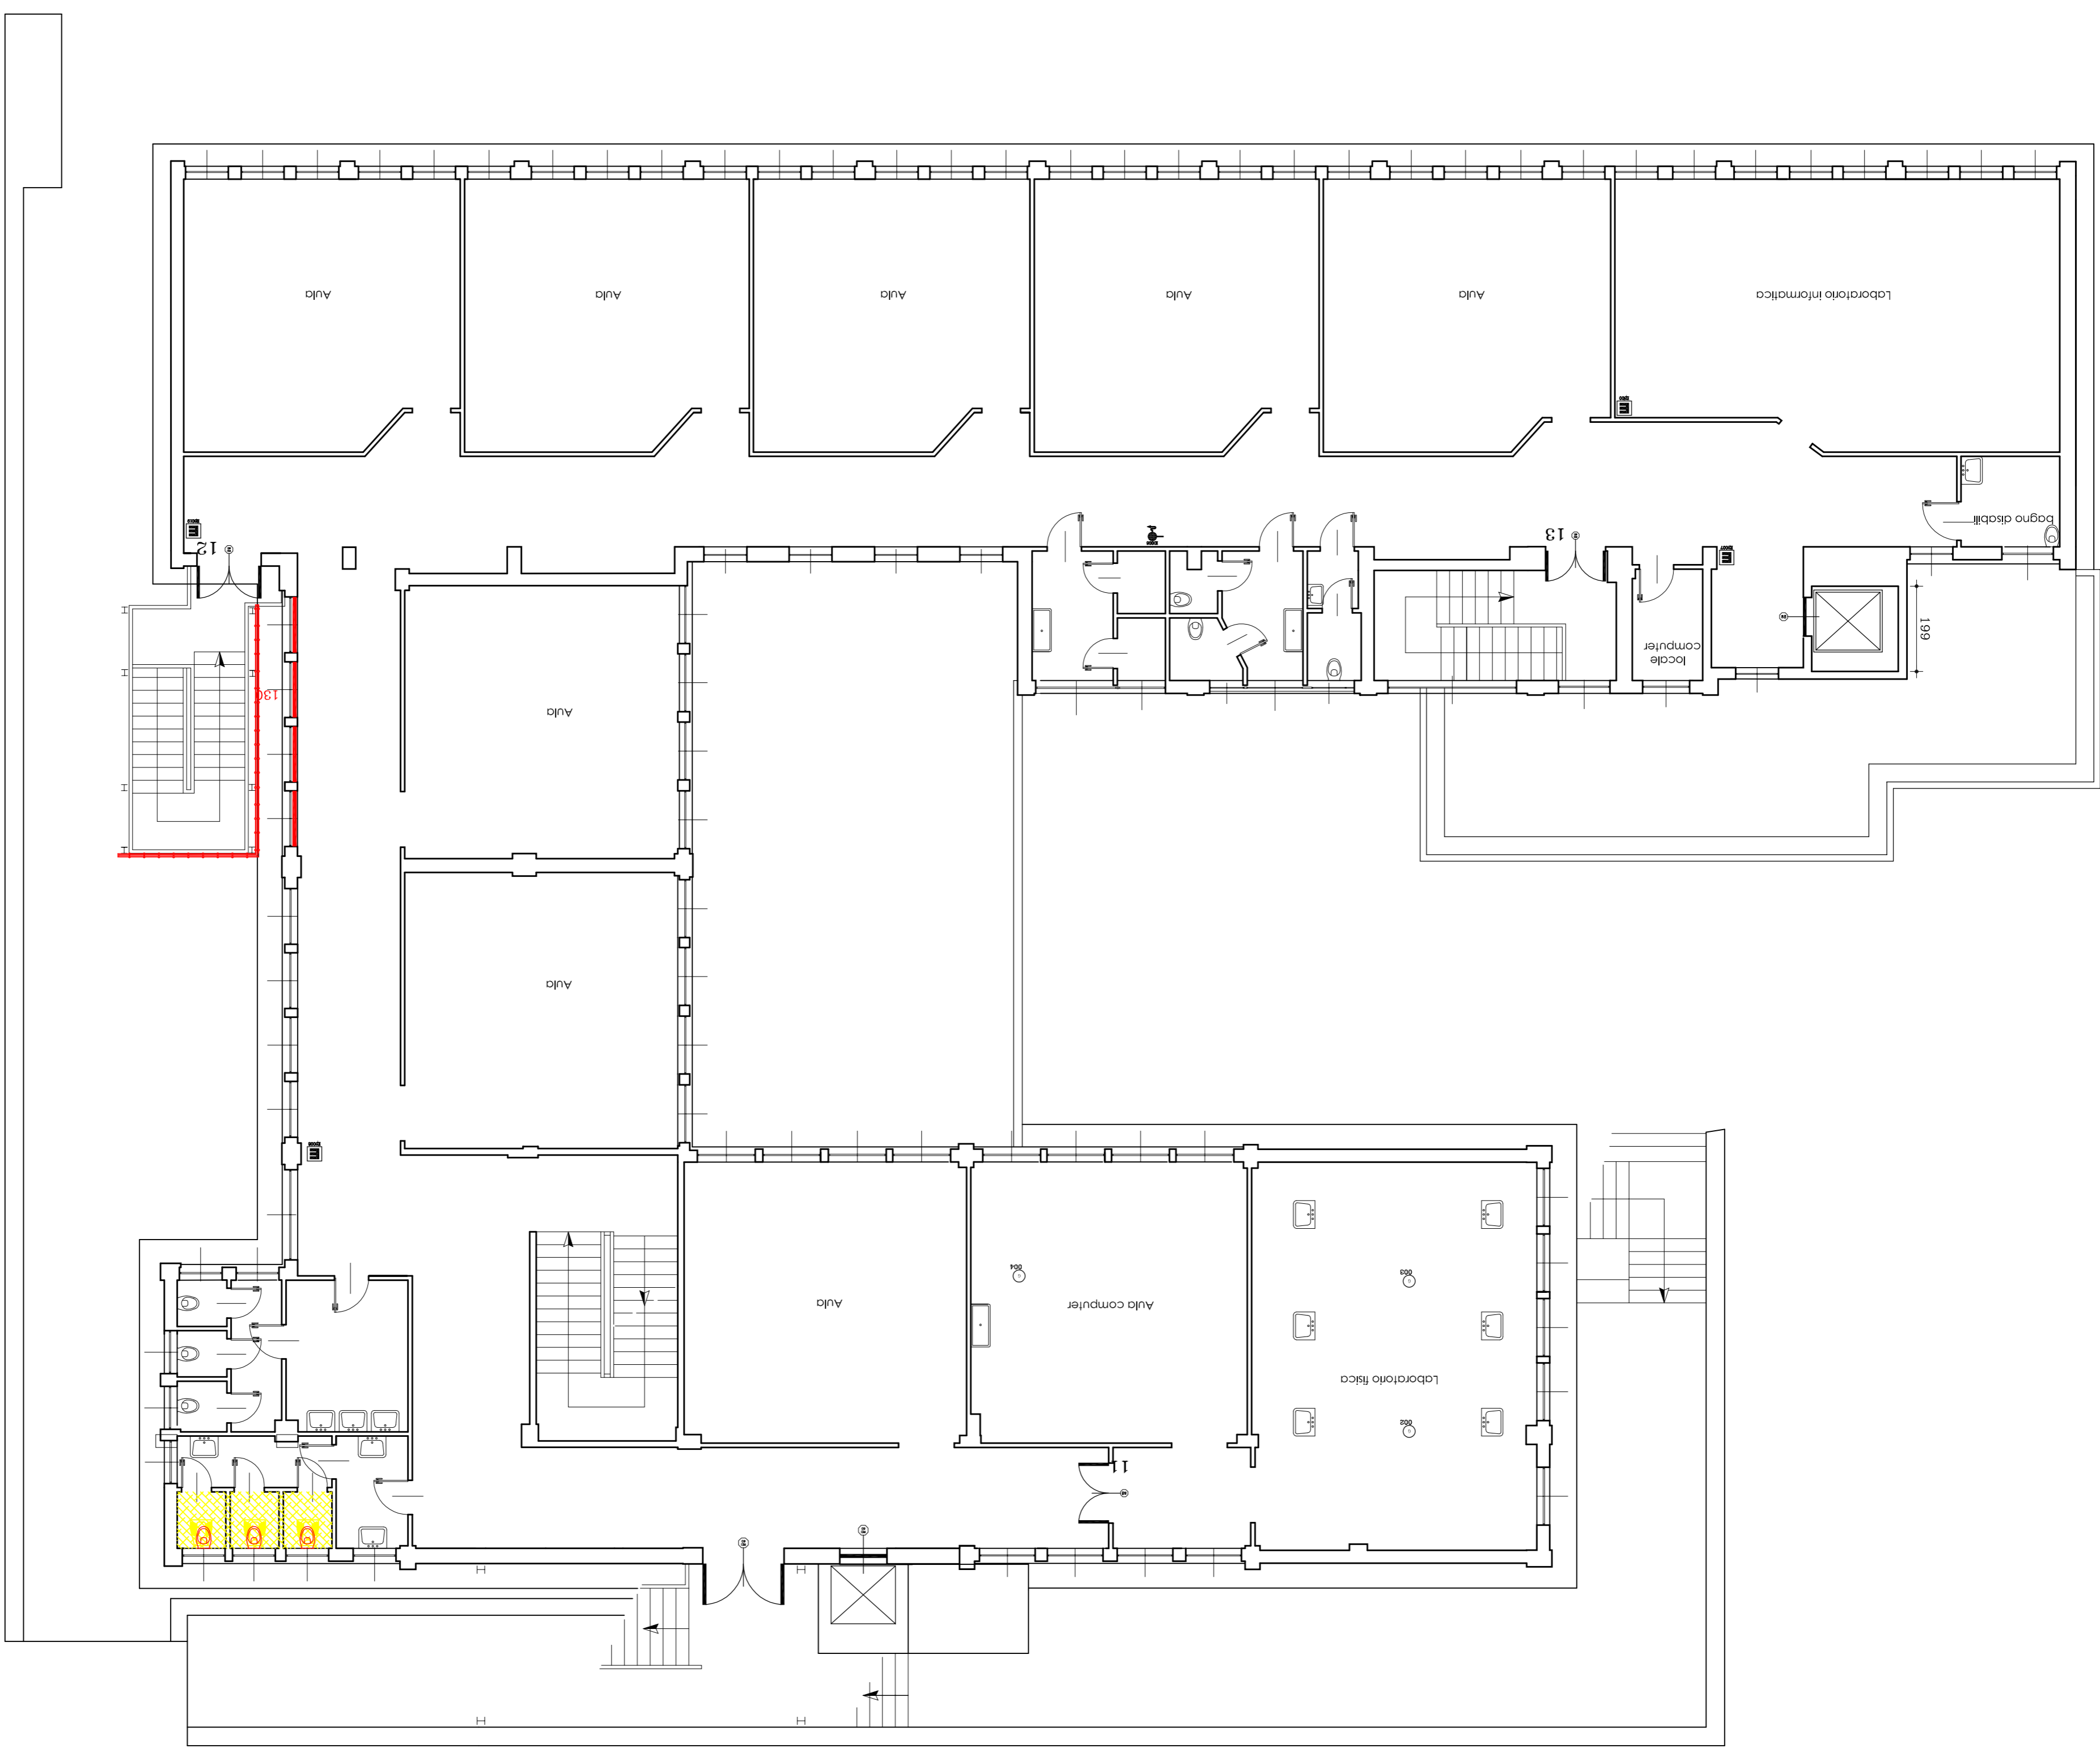

# Piano 1°

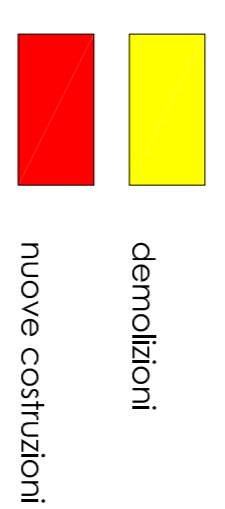

**CITTA' METROPOLITANA DI GENOVA**  
 DIREZIONE SVILUPPO ECONOMICO E SOCIALE  
 SERVIZIO EDILIZIA

EDIFICIO - ATTIVITA':  
 Via Guglielmo Marconi, 41 Recco (GE)  
 I.I.S.S. Giovanni Da Vigo-Niccoloso Da Recco  
 COMMESSA: Adeguamento normativo antincendio  
 CODICE EDIFICIO ATTIVITA': 70 A  
 CODICE COMMESSA: LAS.18.00009

FASE: ESECUTIVO STATO: RAFFRONTO  
 OGGETTO DELLA TAVOLA: PLANIMETRIA PIANO PRIMO  
 N° TAVOLA: **014**  
 SCALA: 1:100

PROGETTISTI: Geom. Ferdinando Rosazza Bottore  
 REVISIONE: A | B | C | D | E | F  
 DATA: 05/2019  
 RF: FILE ANAGRAFICHE

STAFF DI PROGETTAZIONE		APPROVAZIONE DOCUMENTO	
Coord. Staff	Geom. Ferdinando Rosazza	RESP. UFFICIO	
Stef. prog. definitivo	Pi. Roberto ROSA	Arch. Roberto Baroni	
Stef. prog. lato tecnico	Pi. Roberto Scherone	DIREGENTE TECNICO	
Assistente	Sig. Alessandro Nicora	Ing. Geniri Marchini	
		R.U.P.	
		Ing. Geniri Marchini	