


Piano 2°

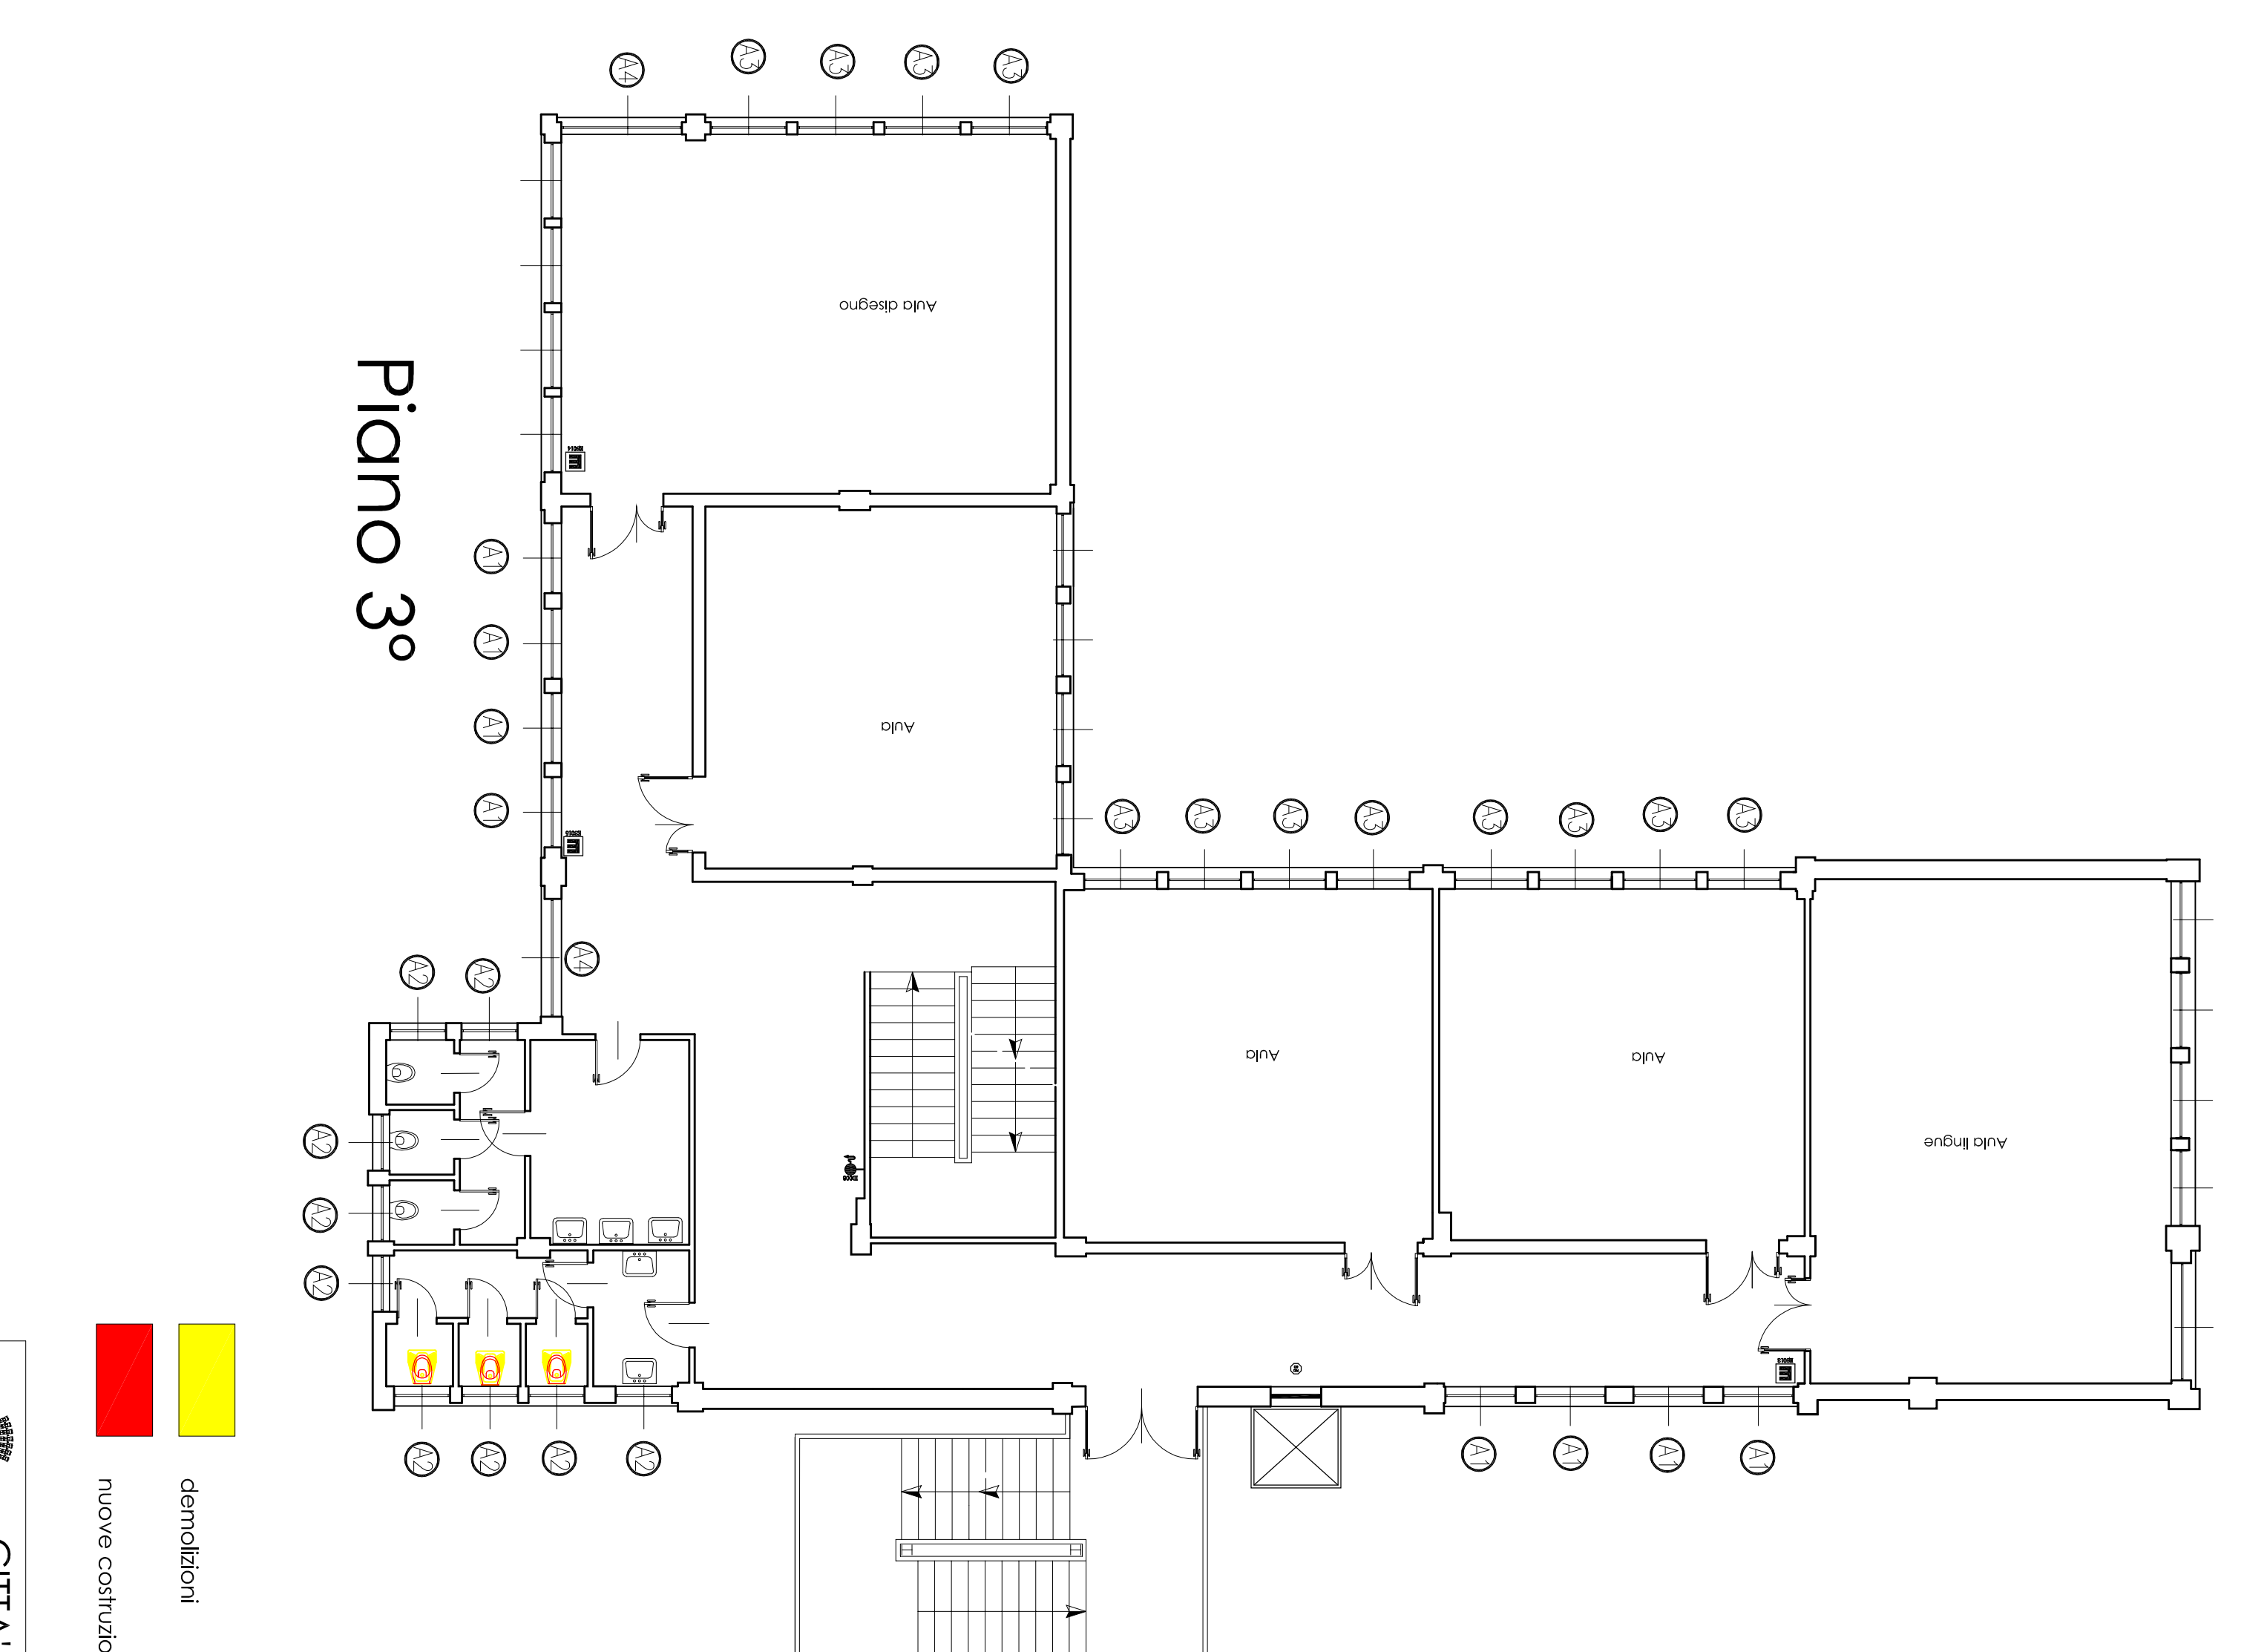

Piano 3°

demolizioni
 nuove costruzioni

CITTA' METROPOLITANA DI GENOVA
 DIREZIONE SVILUPPO ECONOMICO E SOCIALE
 SERVIZIO EDILIZIA

EDIFICIO - ATTIVITA':
 Via Guglielmo Marconi, 41 Recco (GE)
 I.L.S.S. Giovanni Da Vigo-Niccoloso Da Recco
COMMESSA: Adeguamento normativo antincendio
 L.A.S.18.00009

FASE ESECUTIVO STATO: RAFFRONTO
OGGETTO DELLA TAVOLA:
 PLANIMETRIA PIANI SECONDO E TERZO

PROGETTISTI: Geom. Ferdinando Rosazza Botto
 N° TAVOLA: 015
 SCALA: 1:100
 EDIZIONE: A | B | C | D | E | F
 DATA: 05/2019
 RF: FILE ANAGRAFICHE

STAFF DI PROGETTAZIONE		APPROVAZIONE DOCUMENTO	
Coord. Staff	Geom. Ferdinando Rosazza	RESP. UFFICIO	
Stiffi prog. definitivo	Pi. Roberto ROSA	Arch. Roberto Baroni	
Stiffi prog. lato tecnico	Pi. Roberto Schirone	DIREGENTE TECNICO	
Assistente	Sig. Alessandro Nicora	Ing. Genri Marchini	
		R.U.P.	
		Ing. Genri Marchini	

MODIFICHE			
rev.	data	descrizione	firma
A			
B			
C			
D			
E			
F			