




Prospetto NORD

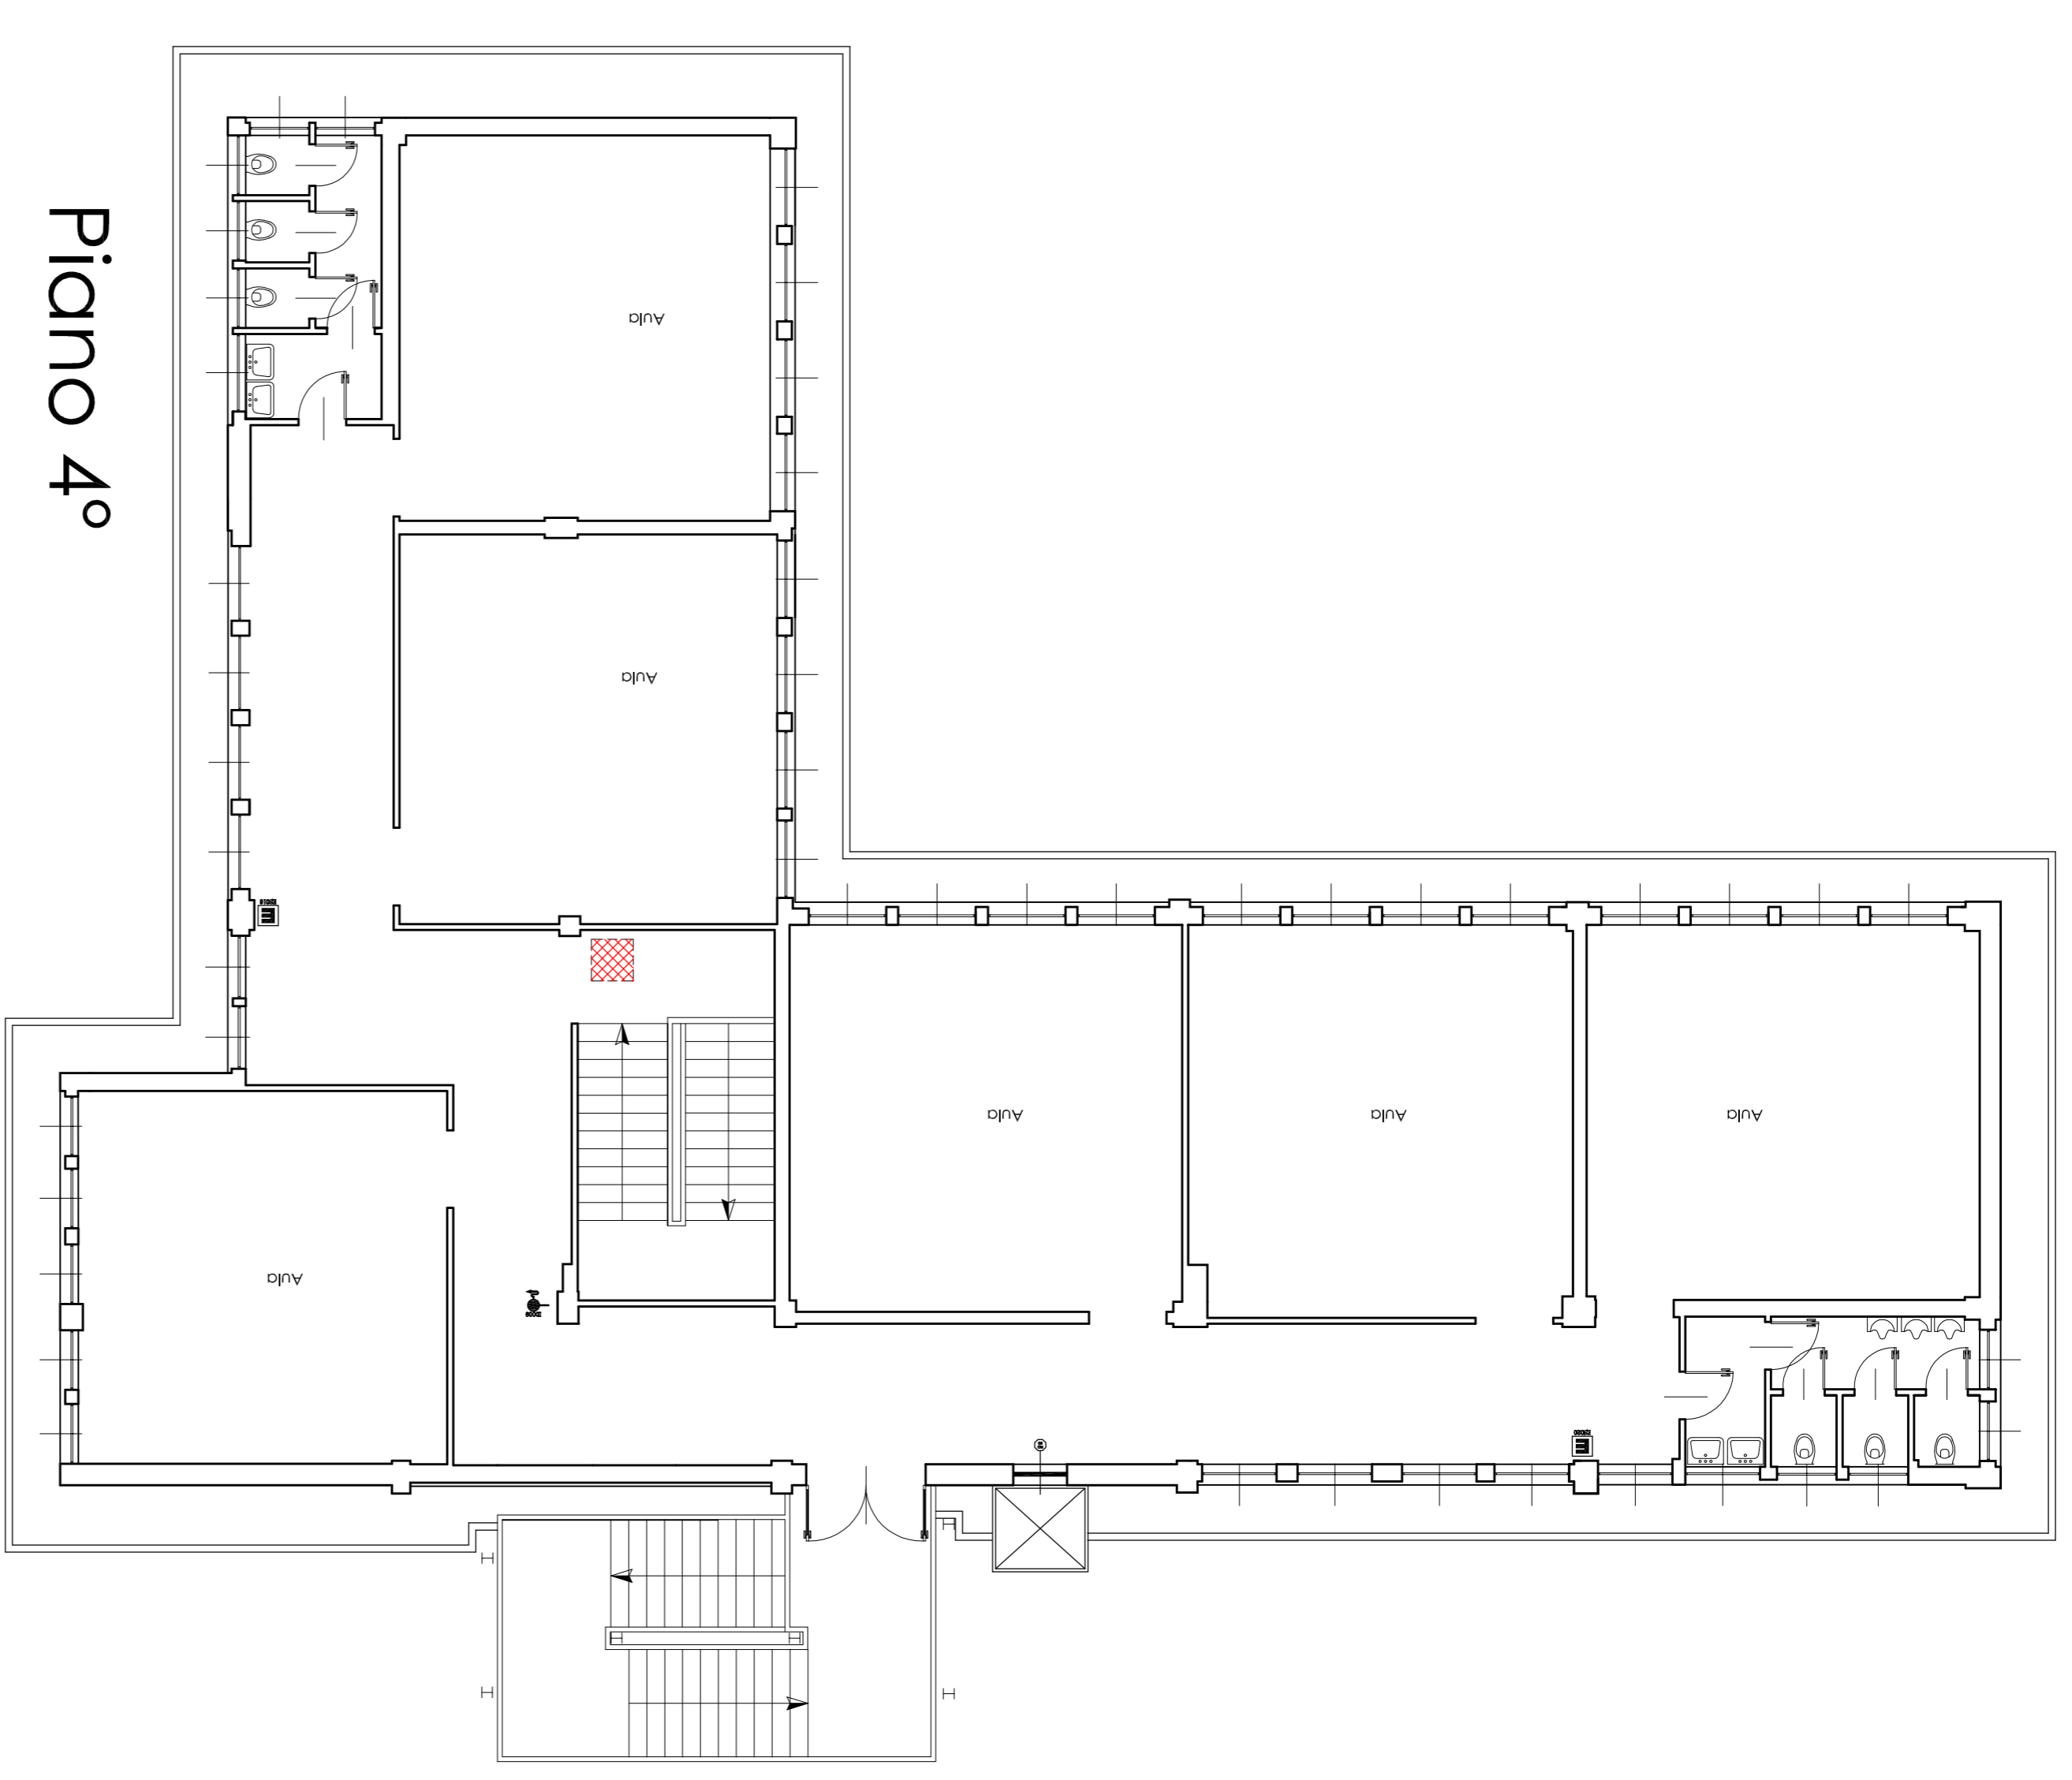

Piano 4°

- demolizioni
- nuove costruzioni

CITTA' METROPOLITANA DI GENOVA
 DIREZIONE SVILUPPO ECONOMICO E SOCIALE
 SERVIZIO EDILIZIA

EDIFICIO - ATTIVITA':
 Via Guglielmo Marconi, 41 Recco (GE)
 I.L.S.S. Giovanni Da Vigo-Niccoloso Da Recco

COMMESSA: Adeguamento normativo antincendio

STATO: RAFFRONTO

N° TAVOLA: **016**

OGGETTO DELLA TAVOLA:
 PLANIMETRIA PIANO QUARTO E PROSPETTO NORD

SCALA: 1:100

REVISIONE: A | B | C | D | E | F
 DATA: 05/2019
 RF: FILE ANAGRAFICHE

PROGETTISTI: Geom. Ferdinando Rosazza Botto

STAFF DI PROGETTAZIONE:

COORD. STAFF	Geom. Ferdinando Rosazza	RESP. UFFICIO
STAFF PROJ. DEFINITIVO	PI. Roberto ROSA	ARCH. Roberto BIANCHI
STAFF PROJ. LORO TERMICO	PI. Roberto Scherone	DIREGENTE TECNICO
ASSISTENTE	Sig. Alessandro Nicora	Ing. Genini MARCINI
R.U.P.		Ing. Genini MARCINI

MODIFICHE			
rev.	data	descrizione	firma
A			
B			
C			
D			
E			
F			