


MODIFICHE			
rev.	data	descrizione	firme
A			
B			
C			
D			
E			
F			

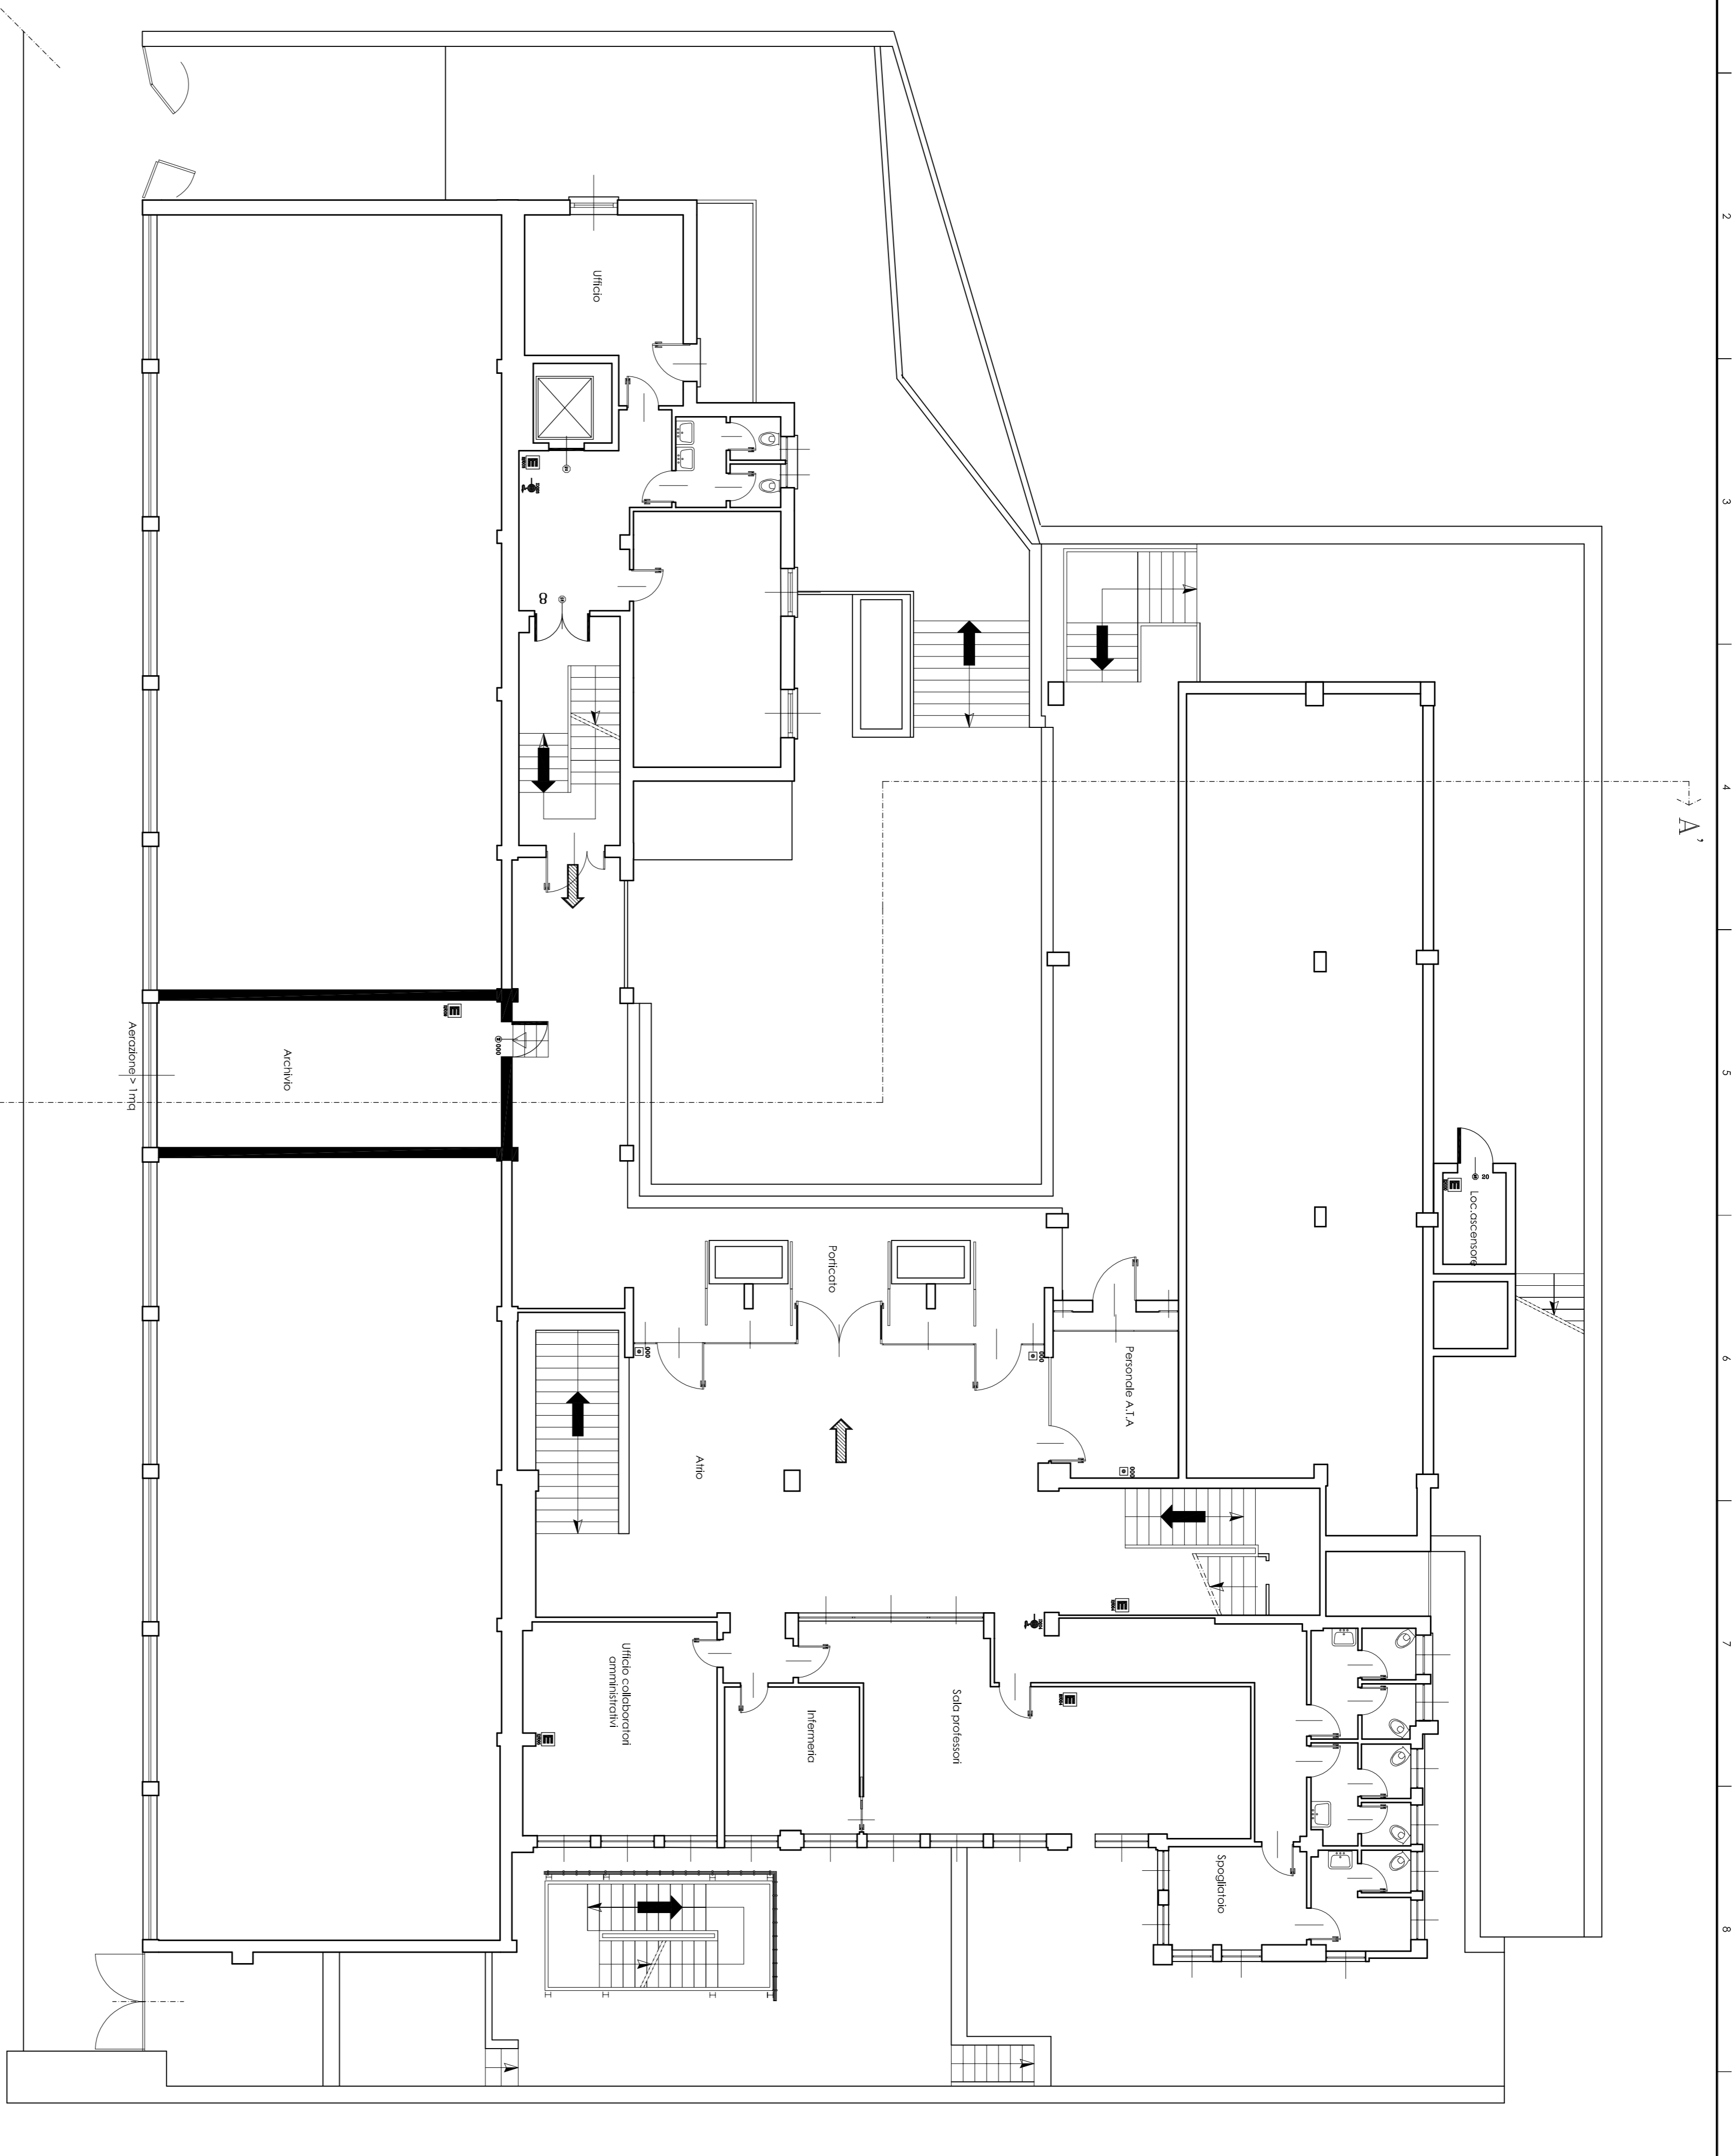

LEGENDA DEI SIMBOLI ANTINCENDIO

SIMBOLI	DESCRIZIONE
[Simbolo]	ESISTE
[Simbolo]	ESISTENTE
[Simbolo]	PORTA RESISTENTE AL FUOCO
[Simbolo]	PORTA IMPERMEABILE
[Simbolo]	PERICOLO VERSO SOTTO
[Simbolo]	PERICOLO ORIZZONTALE
[Simbolo]	PERICOLO VERSO IL BASSO
[Simbolo]	PERICOLO VERSO L'ALTO
[Simbolo]	NUMERO DI MODULI DI CENTRA
[Simbolo]	NUMERO MASSIMO DI PERSONE SOTTO ALTA
[Simbolo]	NUMERO MASSIMO DI PERSONE SOTTO BASSA
[Simbolo]	ZONA PER DISABILI
[Simbolo]	ESTINTORE PORTATILE
[Simbolo]	ESTINTORE CARABATTERIA
[Simbolo]	NANNO
[Simbolo]	DELABRE A VETRO
[Simbolo]	DELABRE SOTTOPORTA
[Simbolo]	DELABRE INFRALAMIERA
[Simbolo]	ATTICO PER ATTIVITA' (ALTO)
[Simbolo]	ATTICO PER ATTIVITA' (BASSO)
[Simbolo]	ADATTO PER ALZARE
[Simbolo]	ADATTO PER ATTIVITA' DI ATTIVITA' INFERIORE
[Simbolo]	ADATTO PER ATTIVITA' SUPERIORE
[Simbolo]	AD ATTIVITA' INFERIORE
[Simbolo]	AD ATTIVITA' SUPERIORE
[Simbolo]	AD ATTIVITA' MISTE

<p>CITTA' METROPOLITANA DI GENOVA DIREZIONE SVILUPPO ECONOMICO E SOCIALE SERVIZIO EDILIZIA</p>		CODICE EDIFICIO ATTIVITA' 70 A CODICE COMMESSA L.A.S.18.00009
EDIFICIO - ATTIVITA': Via Guglielmo Marconi 41 Recco (GE) I.L.S.S. Giovanni Da Vigo-Niccoloso Da Recco COMMESSA: Adeguamento normativo antincendio		
FASE: DEFINITIVO OGGETTO DELLA TAVOLA: PLANIMETRIA PIANO TERRA		STATO: PROGETTO VVF N° TAVOLA VVF02 SCALA: 1:100
PROGETTISTI: Arch. Roberta Burioni Geom. Ferdinando Rosazza Botto		
STAFF DI PROGETTAZIONE: Coord. Staff: Geom. Ferdinando Rosazza Sist. prog. architettonico: P.I. Roberto Rossi Sist. prog. lato tecnico: P.I. Roberto Schirone Assistente: Sig. Alessandro Nicora		APPROVAZIONE DOCUMENTO RESP. UFFICIO: Arch. Roberta Burioni DIRIGENTE TECNICO: Ing. Gianni Marchini R.U.P.: Ing. Gianni Marchini
REVISIONE: A B C D E F DATA: 05/2019 RF: FILE-ANAGRAFE		