



Sezione A-A'

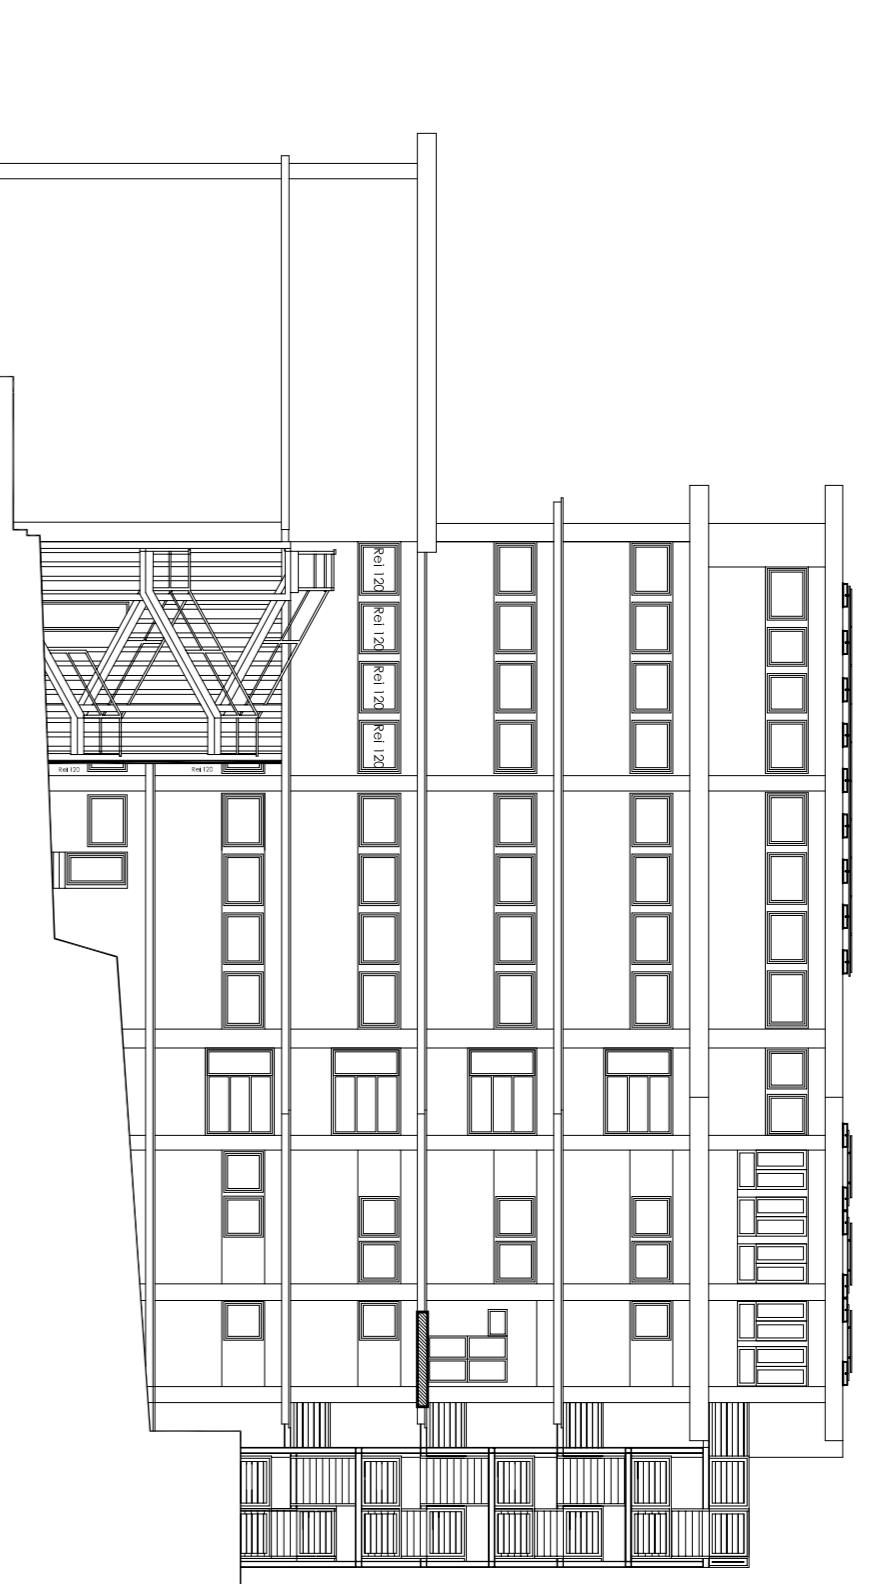

Prospetto NORD

Scala 1:200

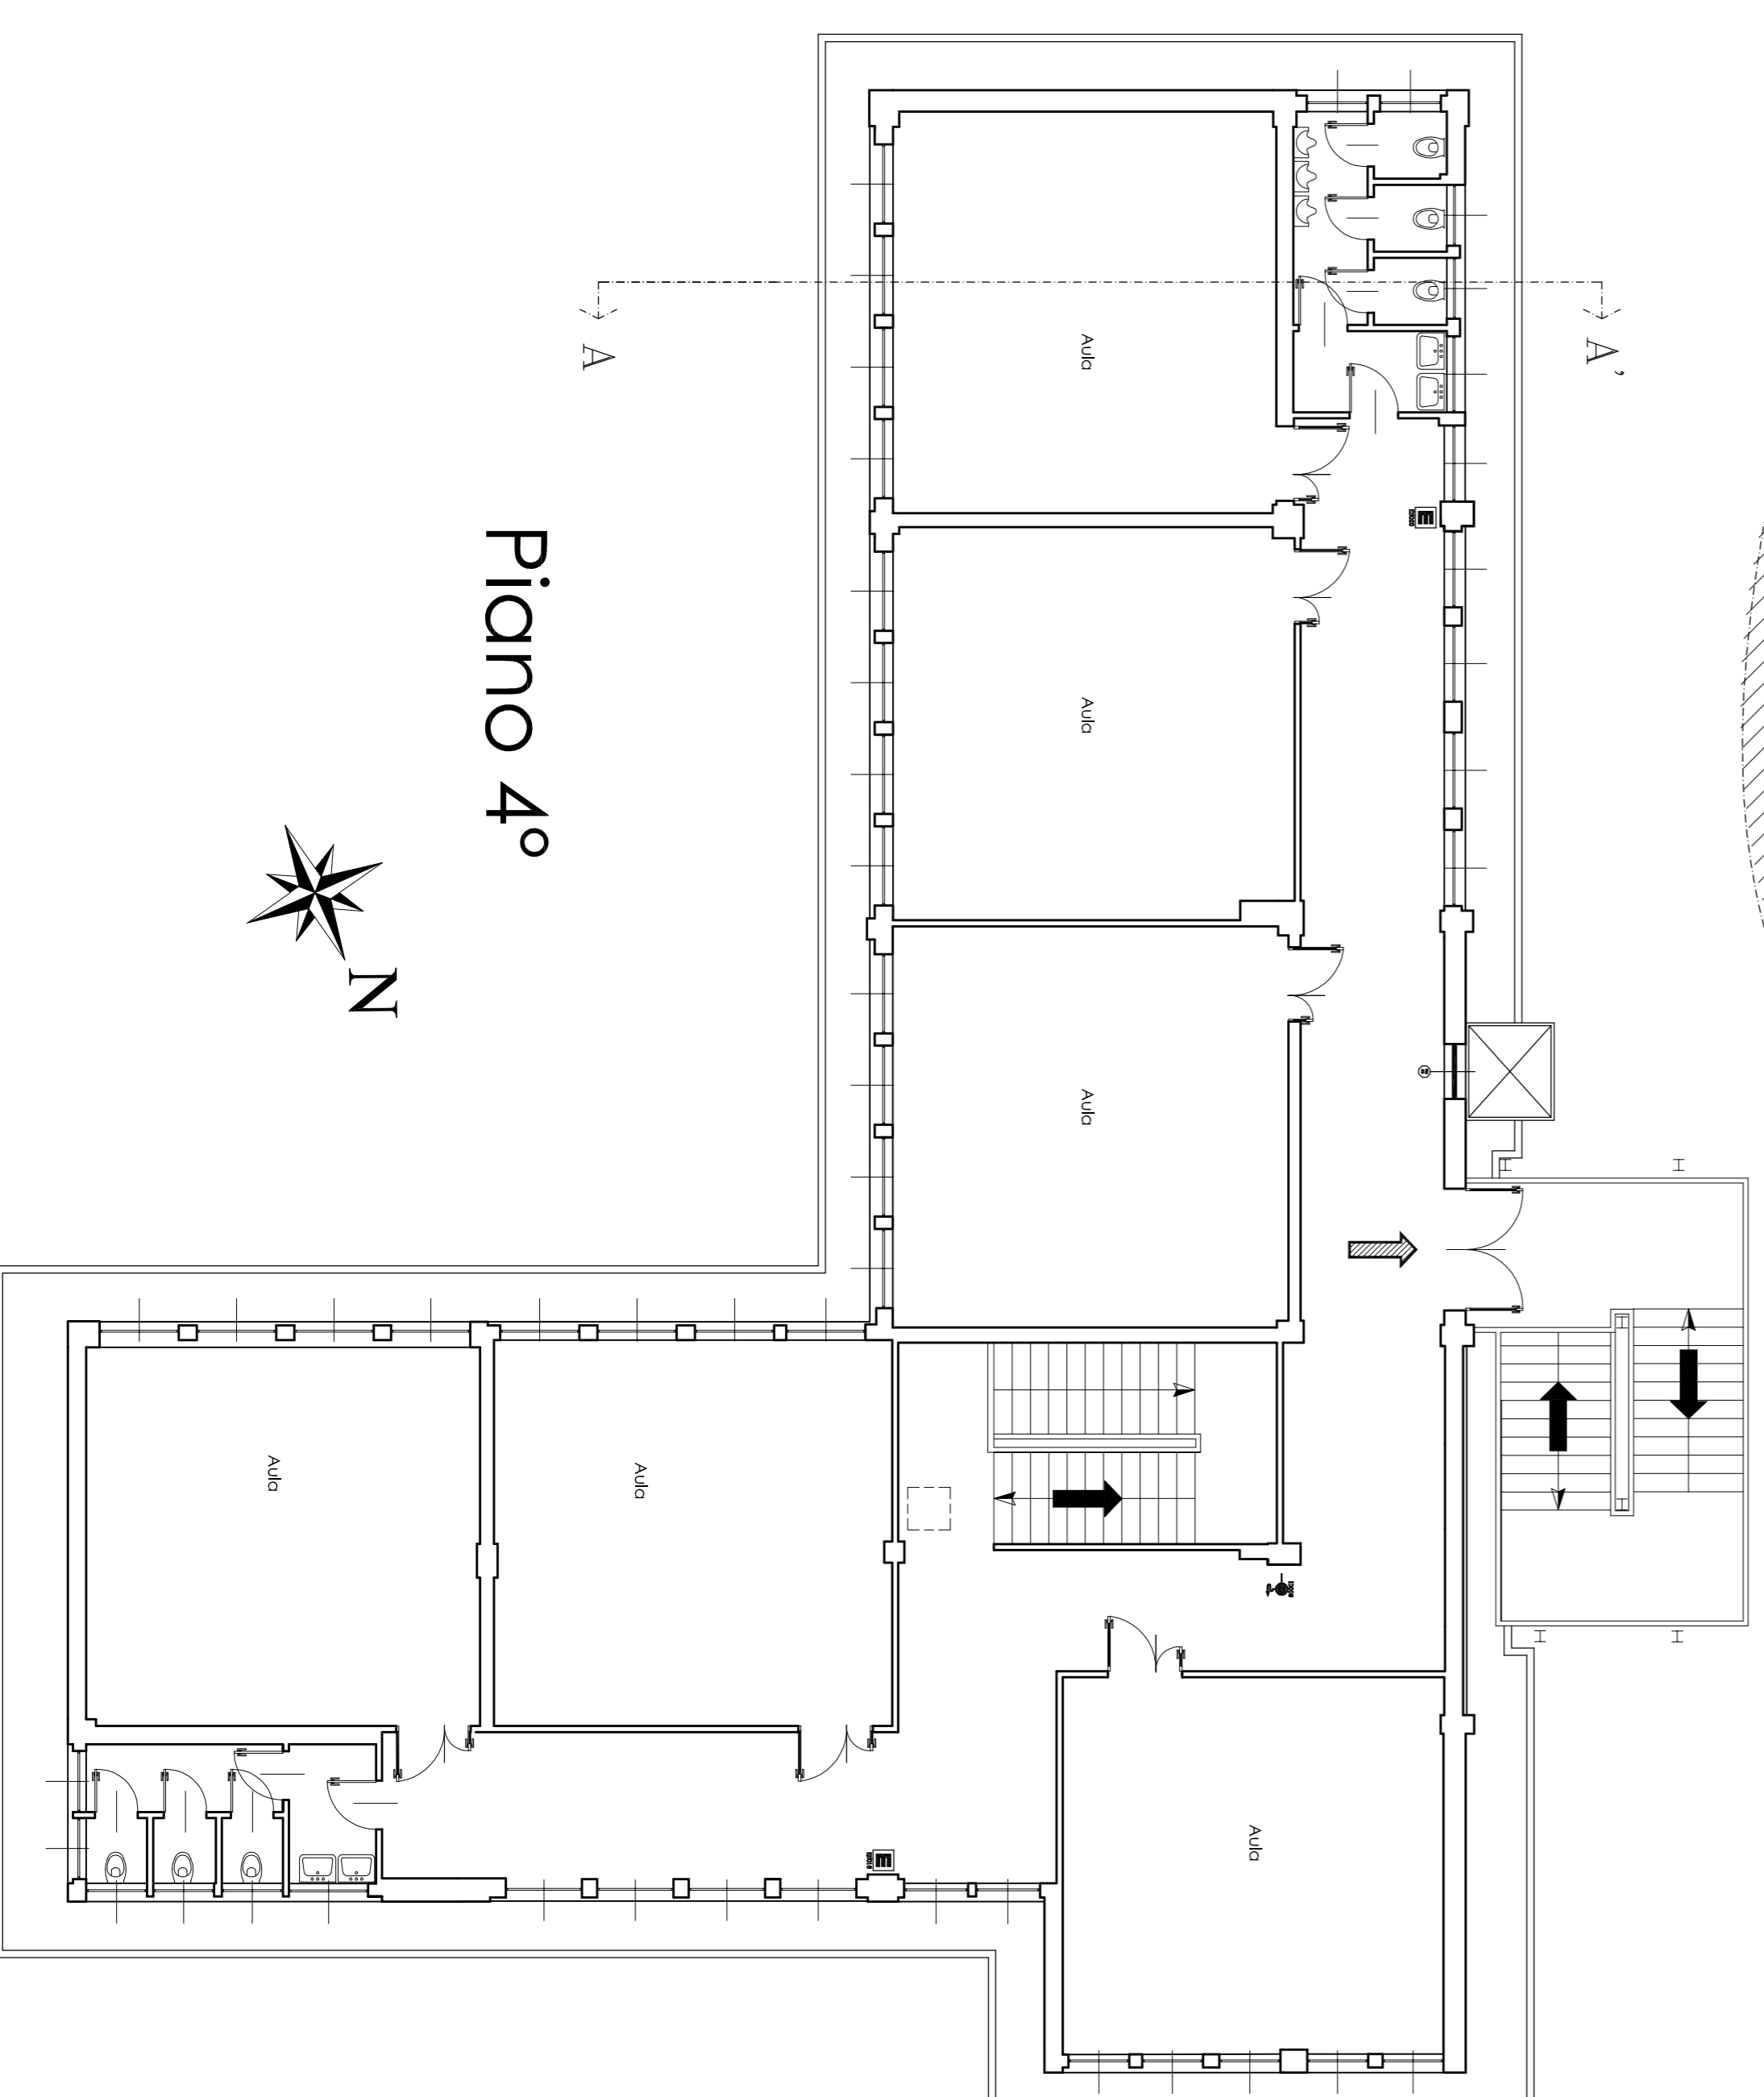

Piano 4°

LEGENDA DEI SIMBOLI ANTICENDIO	
	ALARMATO SECONDO AL PRIMO SEGNALAMENTO
	ALARMATO SECONDO AL PRIMO SEGNALAMENTO CON ESTINGUENTE
	ALARMATO SECONDO AL PRIMO SEGNALAMENTO CON ESTINGUENTE E SOSTITUIBILE
	ALARMATO SECONDO AL PRIMO SEGNALAMENTO CON ESTINGUENTE E SOSTITUIBILE E SOSTITUIBILE
	ALARMATO SECONDO AL PRIMO SEGNALAMENTO CON ESTINGUENTE E SOSTITUIBILE E SOSTITUIBILE E SOSTITUIBILE
	ALARMATO SECONDO AL PRIMO SEGNALAMENTO CON ESTINGUENTE E SOSTITUIBILE E SOSTITUIBILE E SOSTITUIBILE E SOSTITUIBILE
	ALARMATO SECONDO AL PRIMO SEGNALAMENTO CON ESTINGUENTE E SOSTITUIBILE E SOSTITUIBILE E SOSTITUIBILE E SOSTITUIBILE E SOSTITUIBILE
	ALARMATO SECONDO AL PRIMO SEGNALAMENTO CON ESTINGUENTE E SOSTITUIBILE E SOSTITUIBILE E SOSTITUIBILE E SOSTITUIBILE E SOSTITUIBILE E SOSTITUIBILE
	ALARMATO SECONDO AL PRIMO SEGNALAMENTO CON ESTINGUENTE E SOSTITUIBILE E SOSTITUIBILE E SOSTITUIBILE E SOSTITUIBILE E SOSTITUIBILE E SOSTITUIBILE E SOSTITUIBILE
SECONDO AL PRIMO SEGNALAMENTO CON ESTINGUENTE E SOSTITUIBILE E SOSTITUIBILE E SOSTITUIBILE E SOSTITUIBILE E SOSTITUIBILE E SOSTITUIBILE E SOSTITUIBILE E SOSTITUIBILE E SOSTITUIBILE E SOSTITUIBILE E SOSTITUIBILE E SOSTITUIBILE

CITTA' METROPOLITANA DI GENOVA
DIREZIONE SVILUPPO ECONOMICO E SOCIALE
SERVIZIO EDILIZIA

EDIFICIO - ATTIVITA':
Via Guglielmo Marconi, 41 Recco (GE)
I.I.S. Giovanni Da Vigo-Nicoloso Da Recco
COMMESSA: Adeguamento normativo antincendio
CODICE COMMESSA
LAS.18.000009

FASE: DEFINITIVO STATO: PROGETTO VVF
OGGETTO DELLA TAVOLA:
PLANIMETRIA PIANO QUARTO, SEZIONE A-A' e PROSPETTO NORD

PROGETTISTI: Arch. Roberta Burioni
Geom. Ferdinando Rosazza Botto
SCALA: 1:100
REVISIONE: A | B | C | D | E | F
DATA: 05/2019
RF: FILE ANAGRAFICHE

STAFF DI PROGETTAZIONE		APPROVAZIONE DOCUMENTO	
COSEDA	STAFF	RESP. UFFICIO	UFFICIO
	Geom. Ferdinando Rosazza		Arch. Roberto Burioni
	Strut. prog. architetto P.I. Roberto Kossi		Dirigente Tecnico Ing. Gianni Marchetti
	Strut. prog. lato tecnico P.I. Roberto Schirone		R.U.P. Ing. Gianni Marchetti
	Assistente Sig. Alessandro Nicora		Ing. Gianni Marchetti
			Ing. Gianni Marchetti

MODIFICHE				
rev.	data	descrizione	firme	
A				
B				
C				
D				
E				
F				