




ARCHIVI PT018 E 019 PORTE REI DA SOSTITUIRE




ARCHIVIO P019 DA RIQUALIFICARE




ARCHIVIO P010 DA RIQUALIFICARE

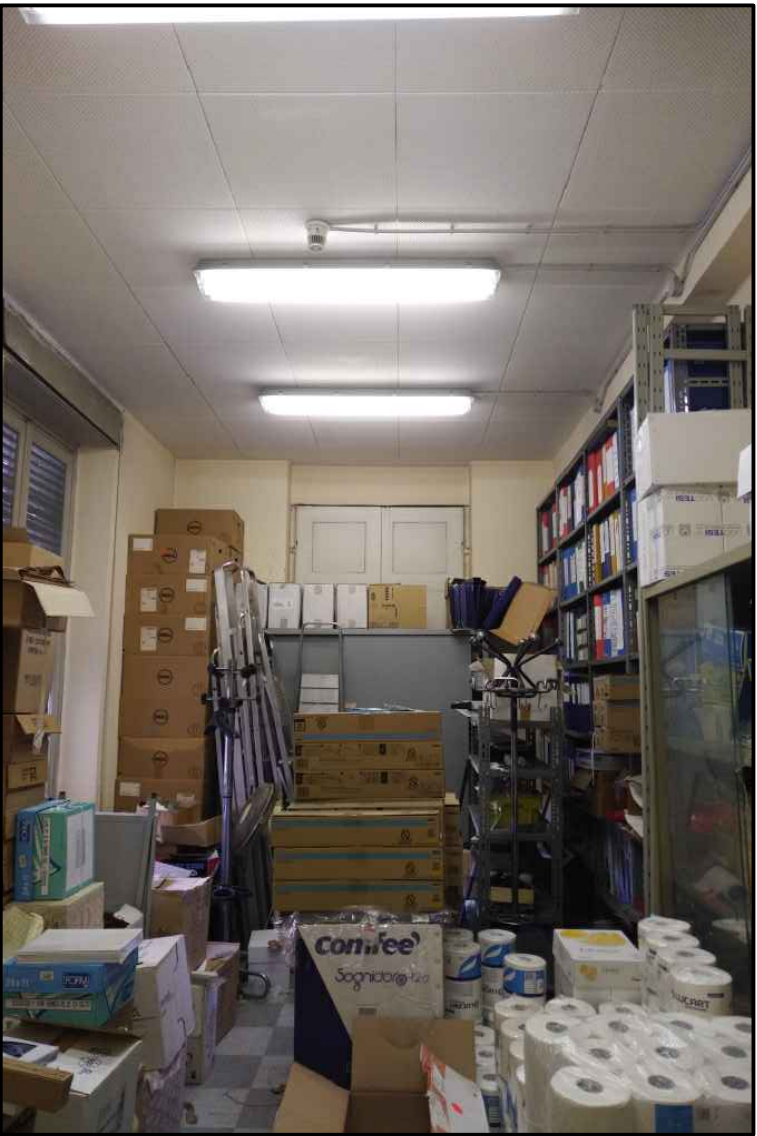

ARCHIVIO P011 DA RIQUALIFICARE

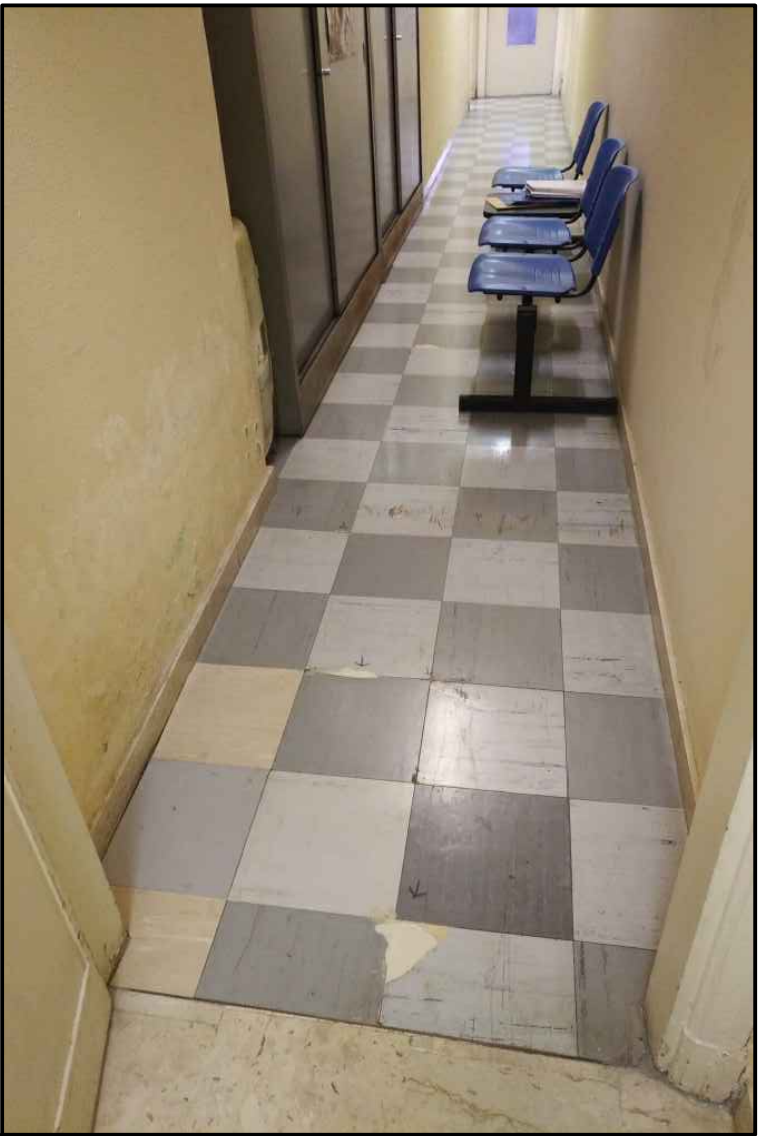


CORRIDOIO PT09 LINOLEUM DA SOSTITUIRE

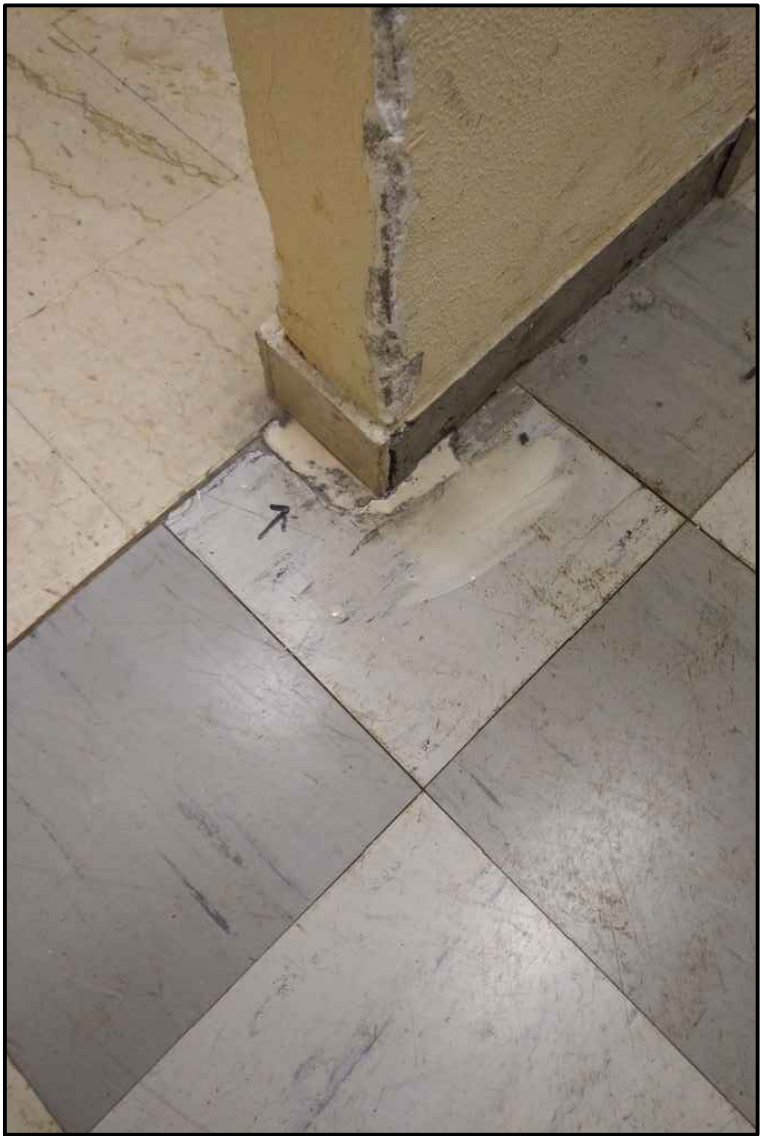


CORRIDOIO LINOLEUM DEGRADATO



PORTE VETUSTE DA SOSTITUIRE

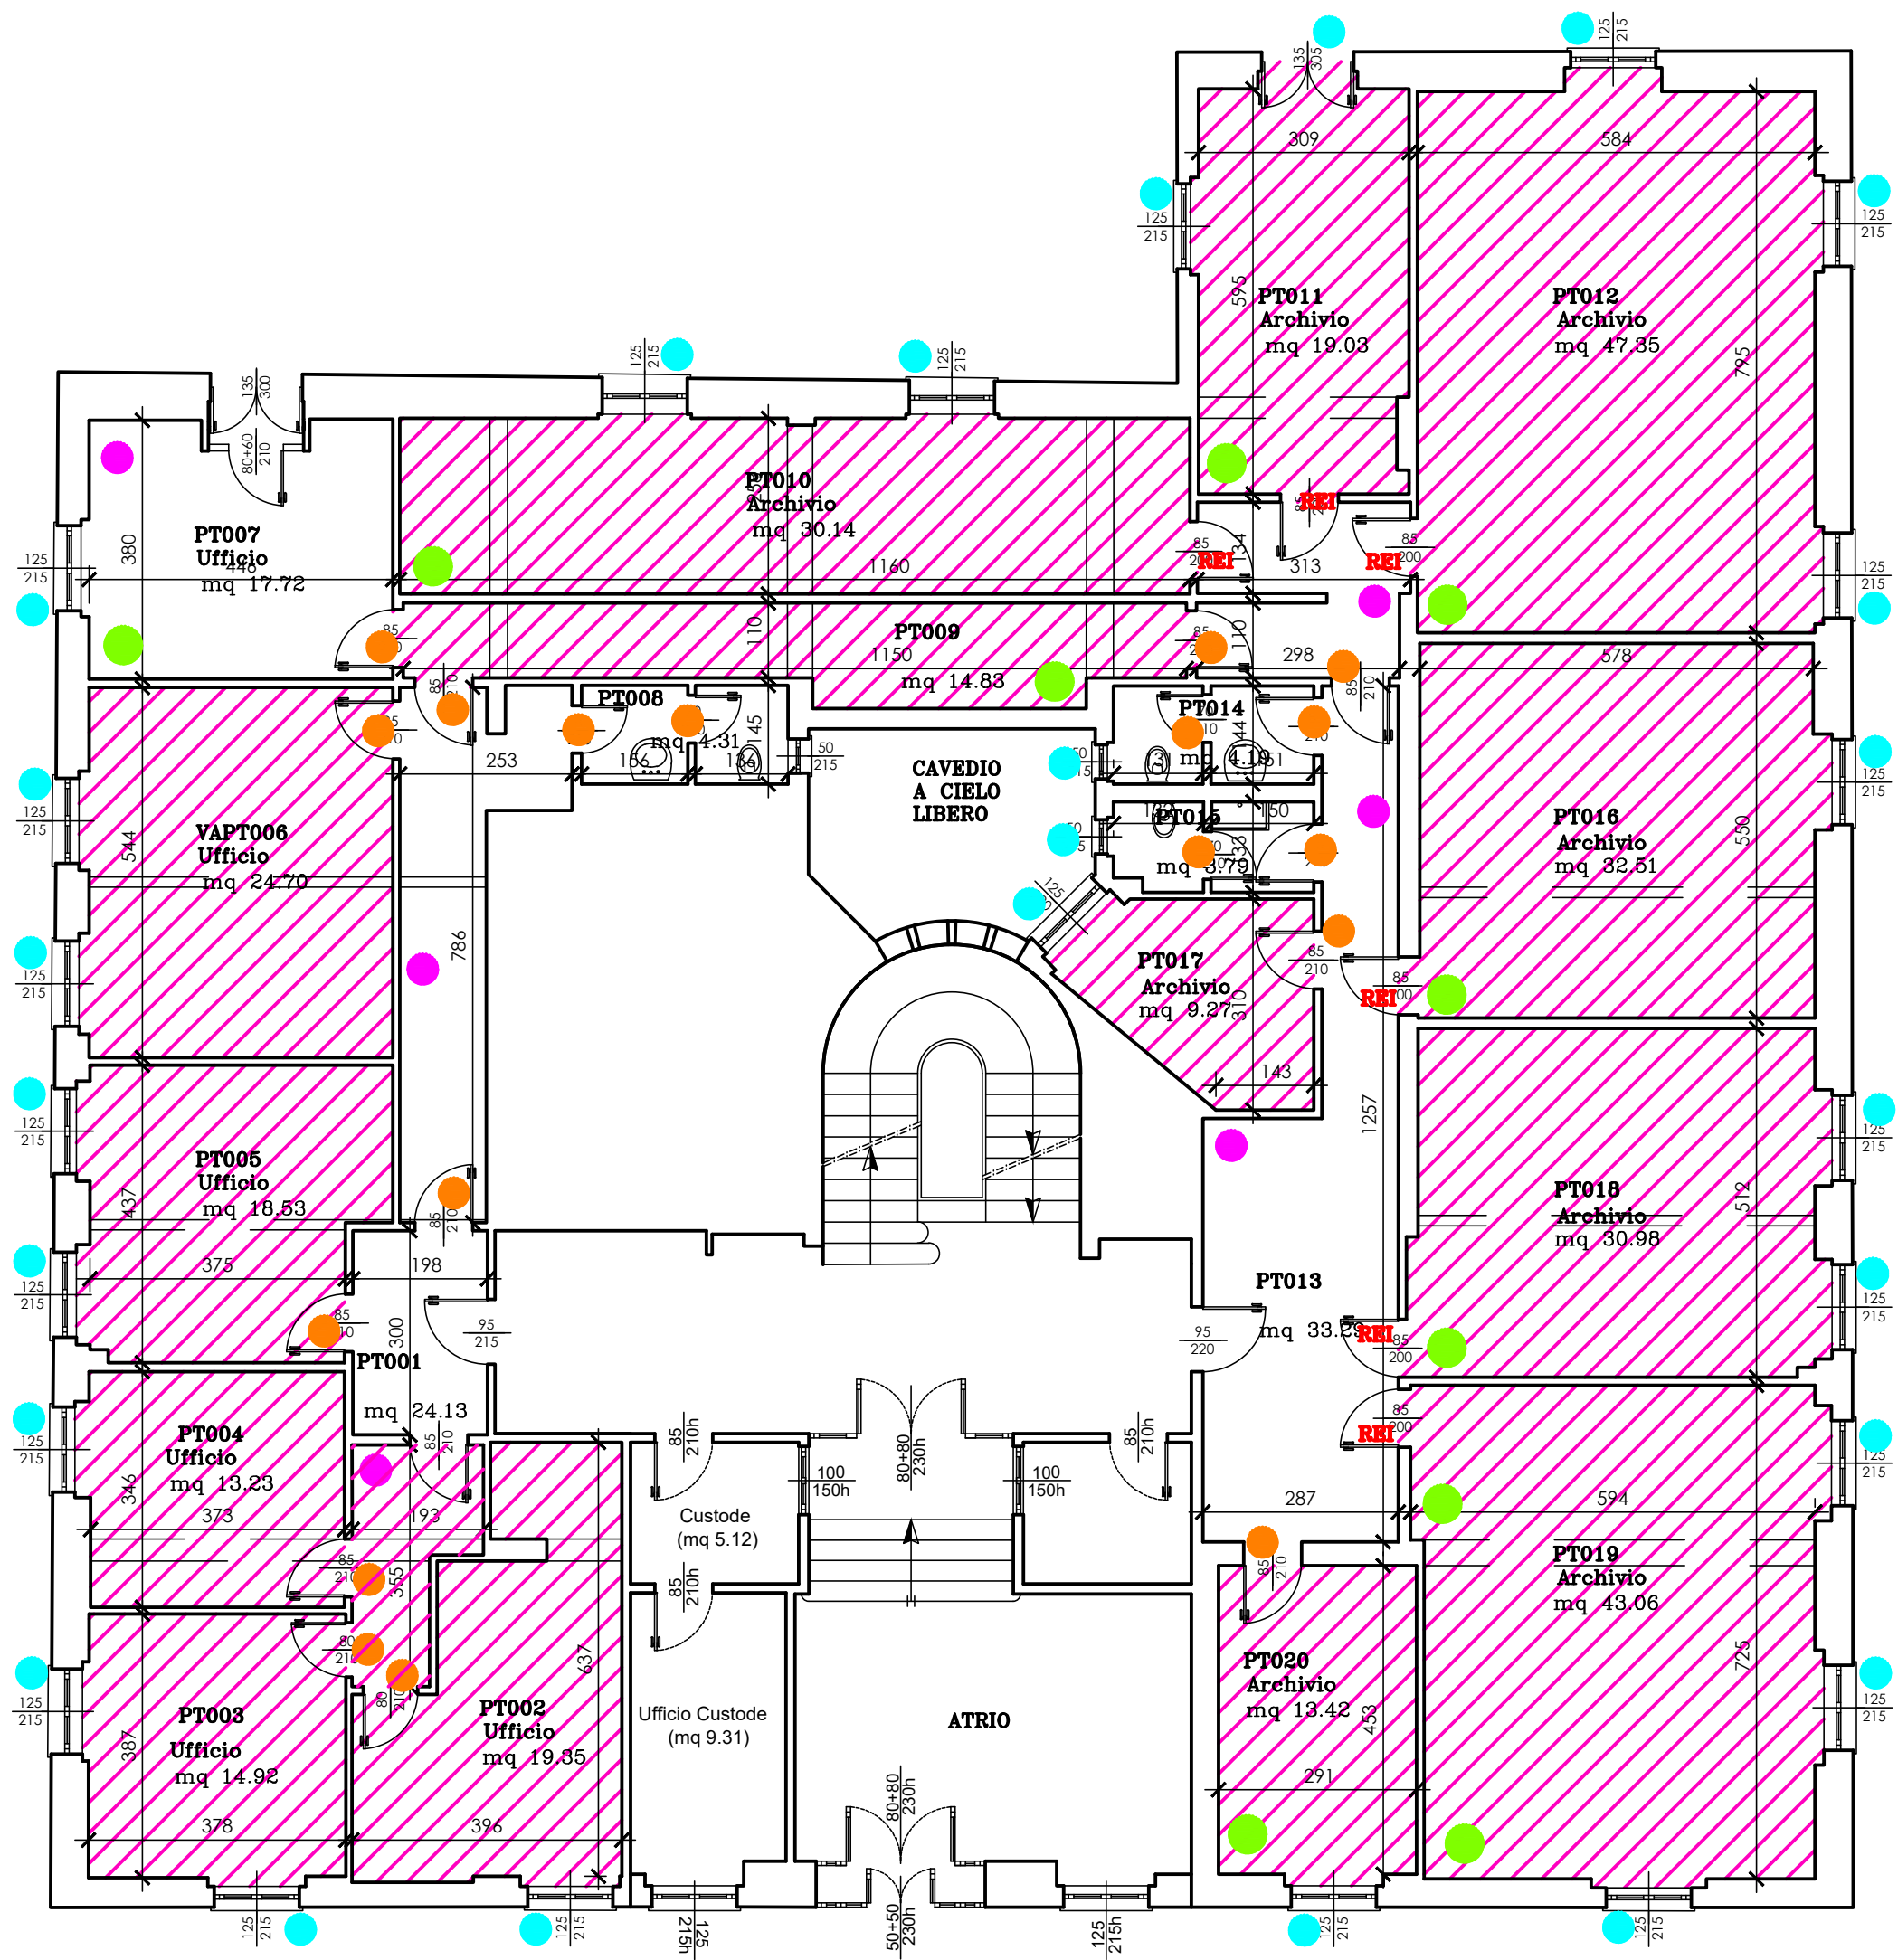

PIANTA PIANO RIALZATO

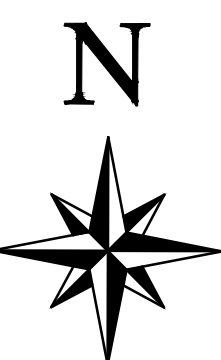

LEGENDA

LOCALI CON PAVIMENTO IN LINOLEUM DA SOSTITUIRE PER PRESENZA AMIANTO

REI

PORTE REI DA SOSTITUIRE, NON CERTIFICATE

LOCALI AVENTI CONTROSOFFITTO IN GESSO

PORTE IN LEGNO DA SOSTITUIRE PERCHE' VETUSTE E NON A NORMA

SERRAMENTI ESTERNI DA SOSTITUIRE PERCHE' VETUSTI E PER RIQUALIFCAZ. ENERGETICA

PAVIMENTI IN MARMO O CERAMICA

CITTA' METROPOLITANA DI GENOVA
DIREZIONE SCUOLE EDILIZIA E PATRIMONIO
SERVIZIO EDILIZIA

EDIFICIO - ATTIVITA':
VIA ASSAROTTI, 38 - GENOVA
UFFICIO REGIONALE SCOLASTICO

CODICE
EDIFICIO ATTIVITA'
102 A

COMMESSA: Adeguamento normativo e manutenzione straordinaria dei locali al piano terra dell'Ufficio Regionale Scolastico di Via Assarotti 38, Genova (GE)

CODICE COMMESSA
LAV.25.24

FASE: PROGETTO ESECUTIVO
OGGETTO DELLA TAVOLA:
PIANTA PIANO RIALZATO - STATO DI FATTO

STATO: PROGETTO

N° TAVOLA
TAV 2

PROGETTISTI: Arch. Enrico FAZZINO

SCALA
1:100

REVISIONE
DATA
06/2026

STAFF di PROGETTAZIONE
Coord. Sicurezza
verifiche simiche
tec. progetto elettrico
tec. progetto termico
assistente
grafica CAD

APPROVAZIONE DOCUMENTO
RESP. UFFICIO
Ing. Angelo Allodi
DIRETTORE
Dott. Francesco Scriva
R.U.P.
Arch. Giorgio Guasco

FORMATO
A1

DTNPRO 14 REV.3