

LEGENDA

- F. E P. NUOVA PAVIMENTAZIONE IN PVC OMogeneo PRESSOCAL., A TELL. CERTIFICATA CE EN14041, S=2 MM, PESO 2700 G/MQ IMPRONTA RESIDUA <0,10MM – REAZIONE AL FUOCO Bfl s1, PROPRIETA' ANTISCIVOLO R9, COMPRESA LA PULIZIA DEL SOTTOF., STESURA DEL PRIMER, LISCIAIURA DEL PIANO DI POSA CON MALTE AUTOLIVELLANTI, INCOLLAGGIO, LA FRESATURA E TERMO Saldatura DEI GIUNTI, COMPRESA LA F. E P. DI SGUSCIA IN PVC DI 10 CM, PER RACCORDO ALLE PARETI.
- PAVIMENTAZIONE IN GRES PORCELLANATO PER BAGNI DISABILI PROPRIETA' ANTISCIVOLO R9 CON SGUSCE
- MURATURA IN GASBETON
- APPLICAZIONE A PARETE DI LASTRE REI A BASE DI SILICATO DI CALCIO – VEDERE PARTICOLARI TABELLA A NEGLI STESSI LOCALI E' PREVISTA LA SOSTITUZIONE DEL CONTROSOFFITTO IN LASTRE DI SILICATO DI CALCIO
- TINTEGGIATURA DELLE PARETI DEI CORRIDOI, PREVIA RASCHIATURA DELLE VECCHIE PITTURE + FISSATIVO. PER UN'ALTEZZA DI 2M PREVISTO IDROSMALTO MENTRE PER LA PARTE FINO A SOFFITTO E PER IL SOFFITTO, IDROPITTURA LAVABILE TRASPIRANTE
- F. E P. NUOVE PORTE REI 120 PER ARCHIVI, IN LAMIERA DI ACCIAIO ZINCATO E VERNICIATO E FINITURA ANTIGRAFFIO CON MANIGLIONE ANTIPANICO TIPO "TOUCH-BAR" E DISPOSITIVO DI AUTOCHIUSURA (VEDERE ABACO TAV.ARI5)
- F. E P. NUOVE PORTE CON STRUTTURA IN ALLUMINIO E ANTE CON 2 PANNELLI IN LAMINATO TIPO ABET, 2 SUPPORTI E ANIMA IN POLISTIROLO, CON ZOCCOLO H=10 CM, N° 3 CERNIERE PER ANTA – SERRATURA YALE SU FASCIA IN AL, MANIGLIA IN AL. LE PORTE DEI BAGNI DOVRANNO AVERE LA POSSIBILITA' DI APERTURA DALL'ESTERNO E L'INDICAZIONE DEL LIBERO OCCUPATO. LA PORTA DEL BAGNO DISABILI SARA' A SCORRIMENTO, CON CARTER E IMBOTTE PERIMETRALE ARROTONDATA (VEDERE DESCRIZIONE RELAZIONE TECNICA E ABACO SERRAMENTI TAV.ARI5)
- F.. F. E P. NUOVI SERRAMENTI ESTERNI IN PVC (PREVIA APPROVAZIONE DELLA SOPRINTENDENZA), CON PROFILI ESTRUSI IN CLASSE A E A NORMA UNI EN 12608-2026, OLTRE MARCATURA CE, CON TRASMITTANZA MINIMA PREVISTA DALLA NORMATIVA VIGENTE. MANIGLIE IN AL. (VEDERE ABACO SERRAMENTI TAV.ARI5)
- PORTA REI DA SOSTITUIRE
- PORTA REI DI NUOVA POSA
PER LE PORTE CAPOSCALA E' PREVISTA L'APPLICAZIONE IN ESTERNO DI UN PANNELLO DI COLORAZIONE E DISEGNO UGUALE ALL'ORIGINALE
- F. E P. NUOVI SERRAMENTI ESTERNI IN PVC COME SOPRA RIPORATO MA CON CHIUSURA AUTOMATICA COLLEGATA ALL'IMPIANTO DI RILEVAZIONE INCENDI


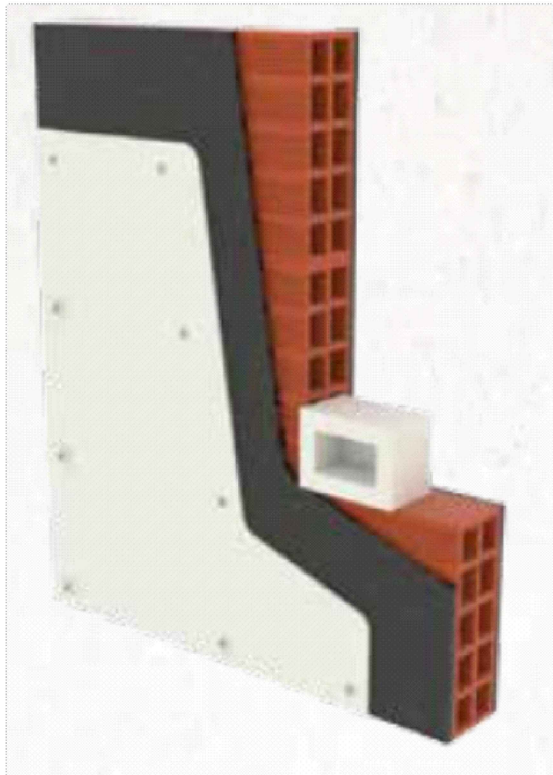


TABELLA A

RIQUALIFICAZIONE ANTINCENDIO LOCC. ARCHIVI

- SOFFITTI: POSA DI LASTRA IN ADERENZA IN SILICATO DI CALCIO INCOMBUSTIBILE, IN CLASSE A1 - s=10 mm, CON TASSELLI AD ESPANSIONE (N°6/MQ) – TIPO PROMATECT 100
- PARETI: POSA DI LASTRA IN ADERENZA IN SILICATO DI CALCIO INCOMBUSTIBILE, IN CLASSE A1 - s=9 mm, CON TASSELLI AD ESPANSIONE (N°6/MQ) – TIPO PROMATECT 100
- F. E P. NUOVE PORTE REI 120 PER ARCHIVI, IN LAMIERA DI ACCIAIO ZINCATO E VERNICIATO E FINITURA ANTIGRAFFIO CON MANIGLIONE ANTIPANICO TIPO "TOUCH-BAR" E DISPOSITIVO DI AUTOCHIUSURA


DET. 1 – NUOVO BAGNO PER DISABILI

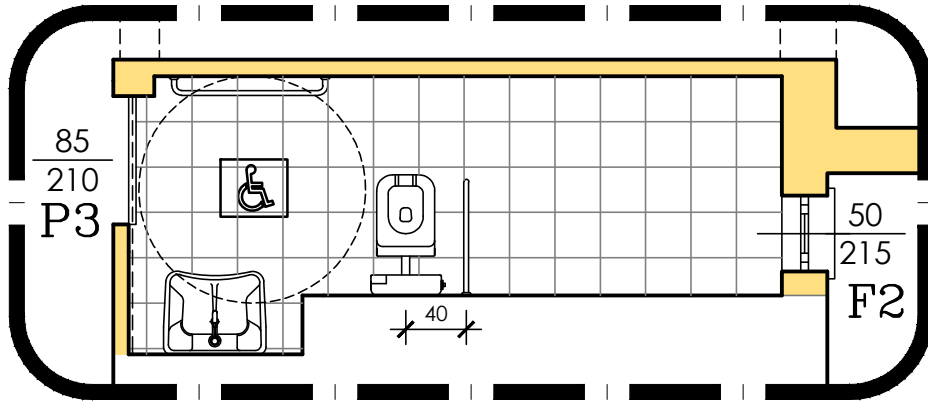


SCALA 1:50

LAVORI DA REALIZZARE


- RIMOZIONE FINITURA PAVIMENTO E RIVESTIMENTO
- DEMOLIZIONE DI PARTE DI MURATURA PER APERTURA VARCO DA CM 85 NETTI
- FORMAZIONE DI TRACCE PER ALLOGGIAMENTO IMPIANTI IDRICI ED ELETTRICI E RIPRISTINO
- F. E P. DI NUOVO PAVIMENTO IN GRES PORC. ANTIDRUCCIOLO, R9, CON SGUSCE
- F. E P. DI NUOVO RIVESTIMENTO IN GRES PORCELLANATO, FINO A 2,10 M + ANGOLARI
- NUOVI IMPIANTI ELETTRICI E IDRAULICI
- F. E P. N° 1 LAVABO PER DISABILI. N°1 VASO PER DISABILI + MISCELATORI + AUSILI (N°2 MANIGLIONI+ N°1 MANIGLIONE RIBALTABILE)
- F. E P. N° 1 PORTA A SCORRIMENTO 85 CM, STRUTTURA E CARTER IN AL, PANNELLI ANTE IN LAMINATO TIPO ABET (VEDERE ABACO)
- TINTEGGIATURA PARETI E SOFFITTO CON IDROPIT LAVAB. TRASPIRANTE + FISSATIVO

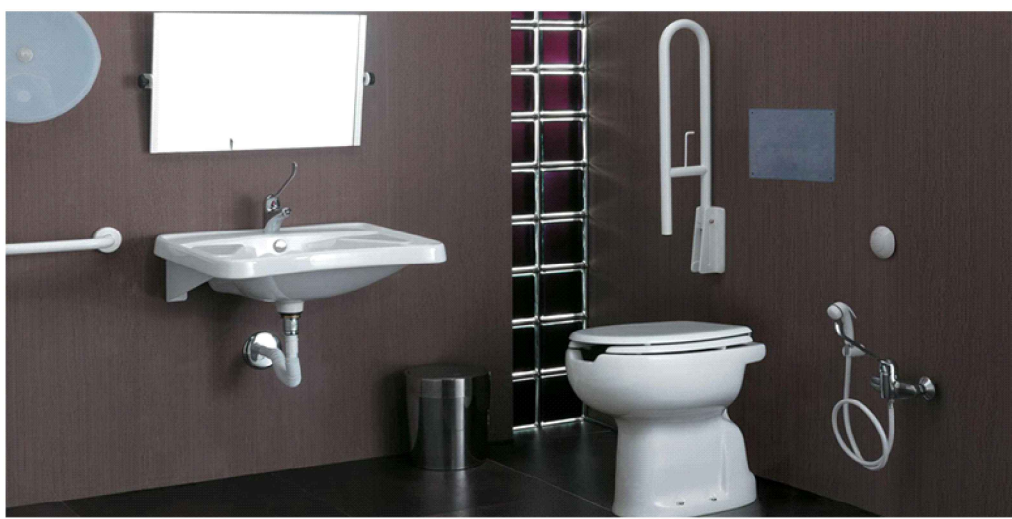

ESEMPIO DI SANITARI PER DISABILI E AUSILI

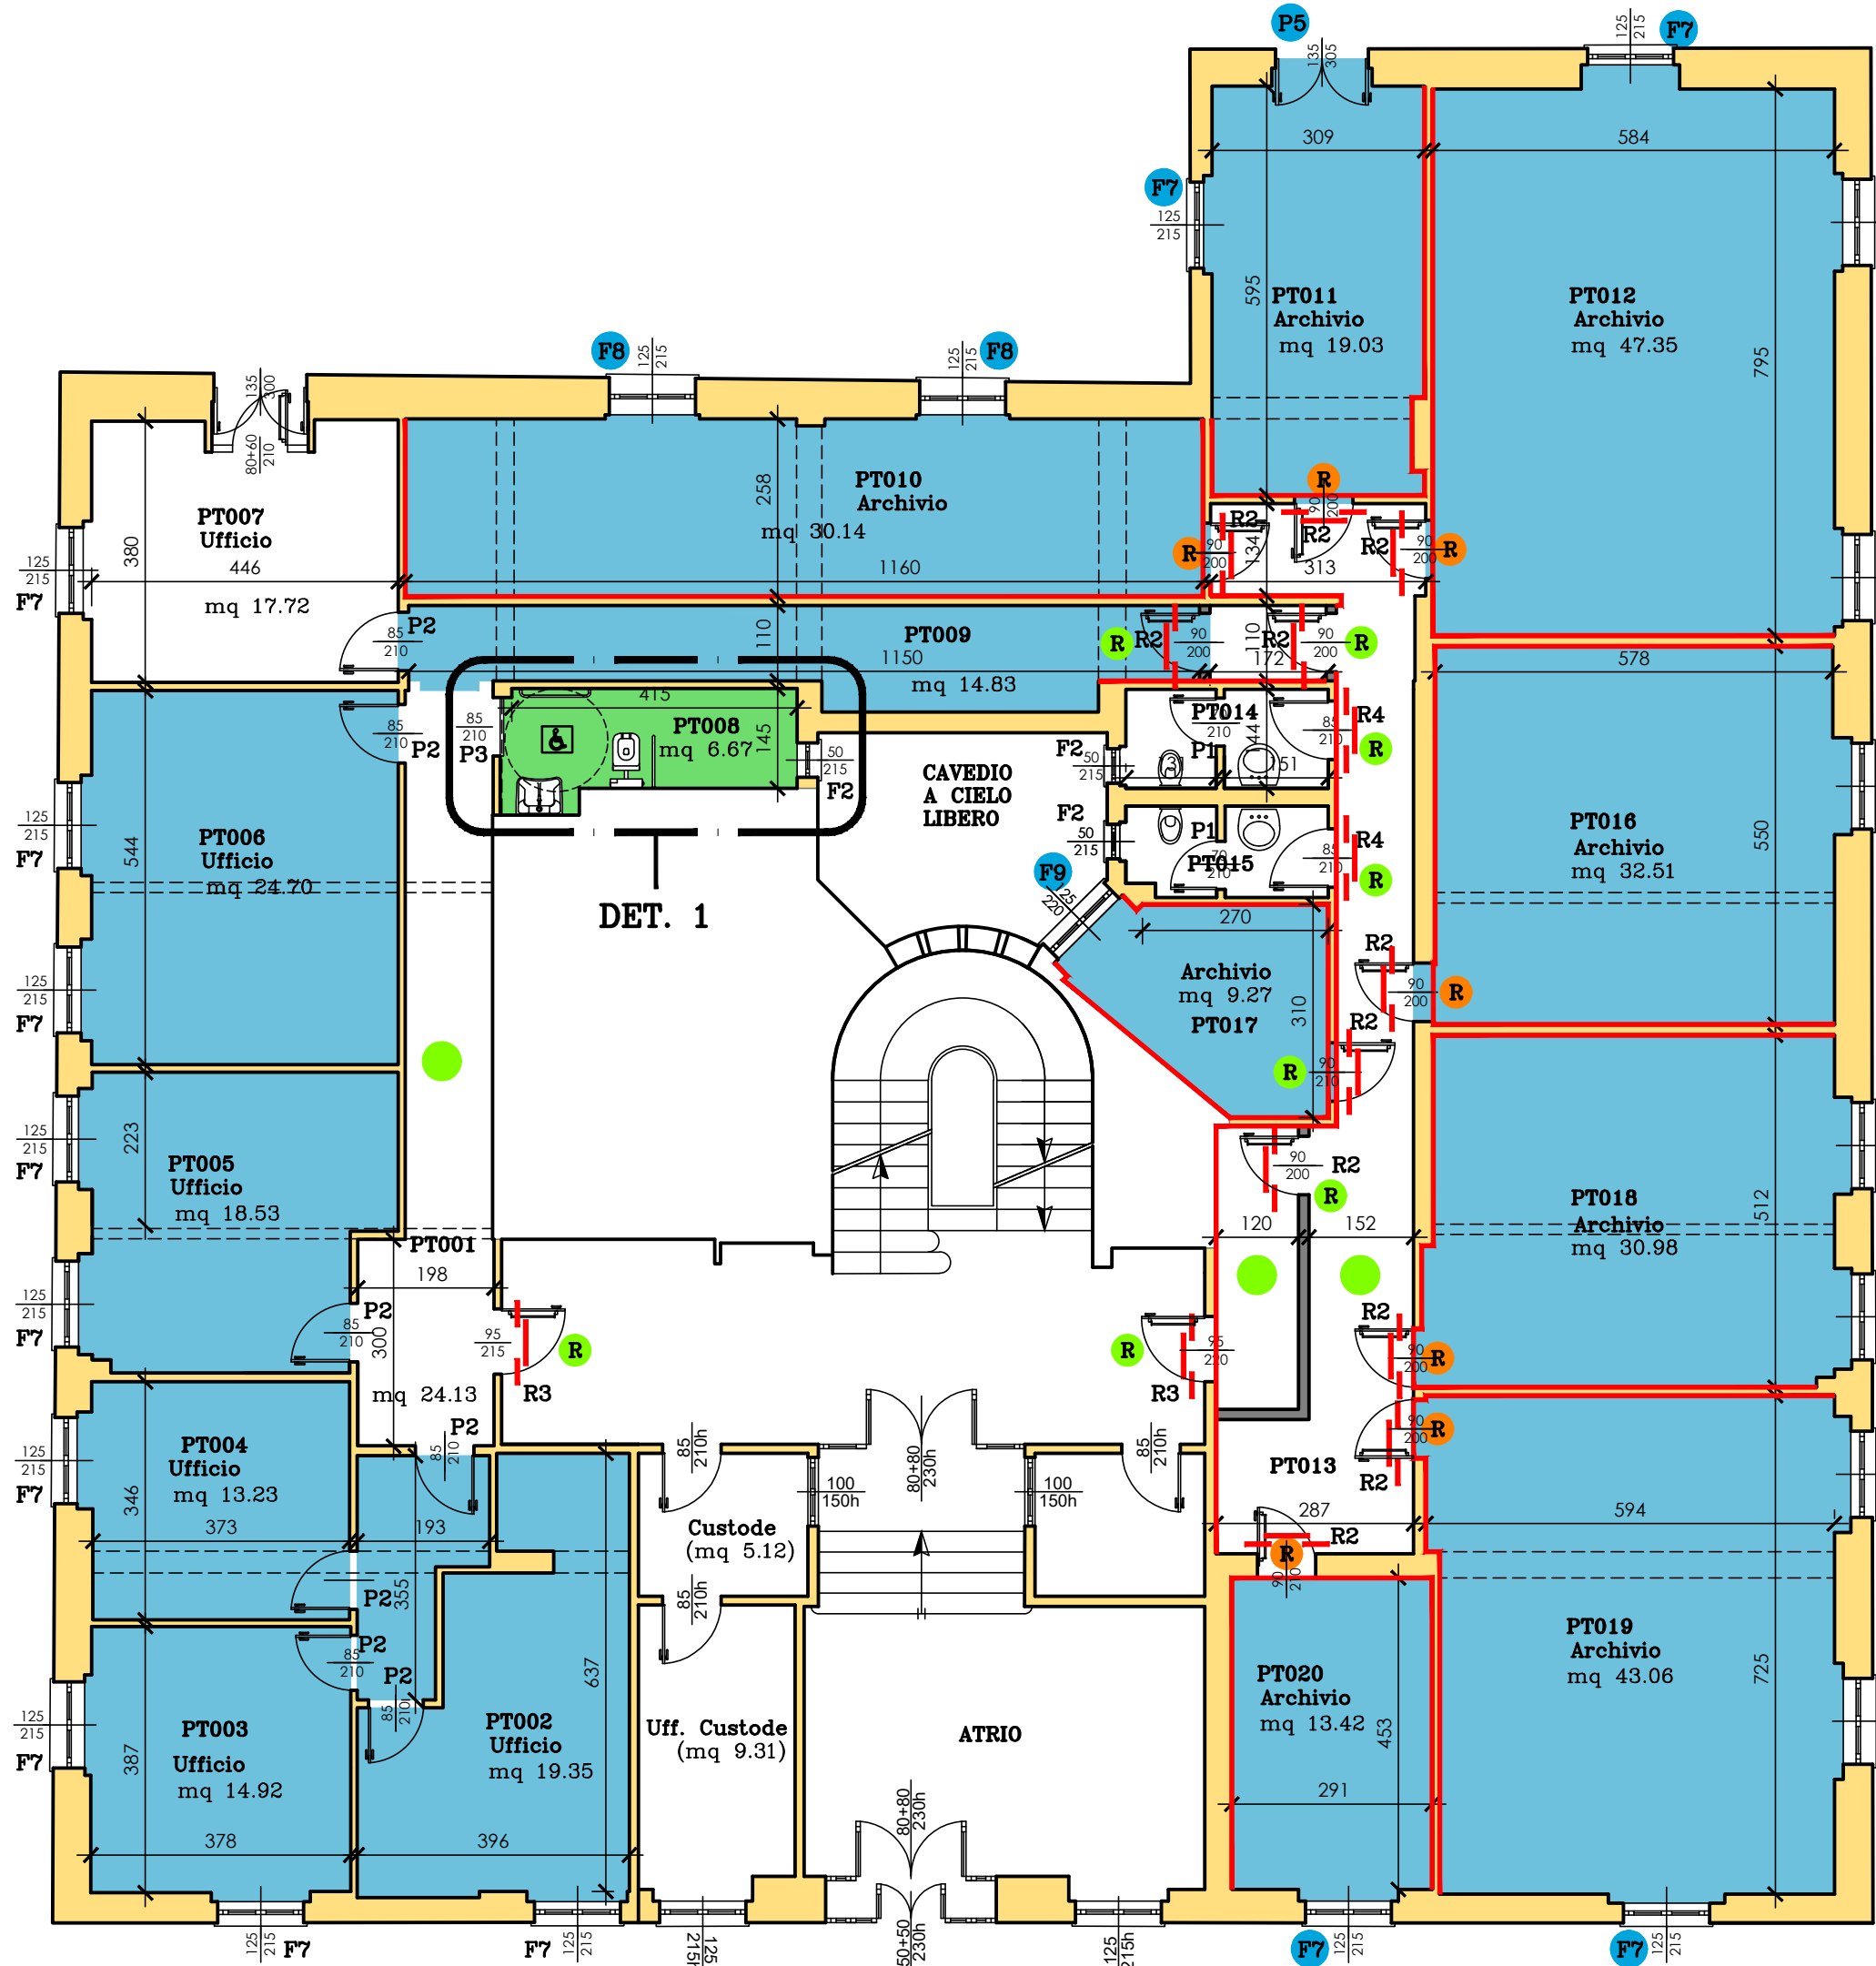

PIANTA PIANO RIALZATO

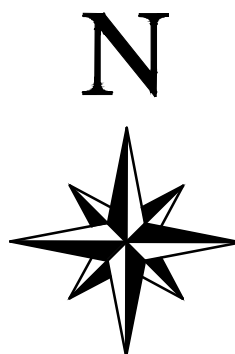

CITTA' METROPOLITANA DI GENOVA
DIREZIONE SCUOLE EDILIZIA E PATRIMONIO
SERVIZIO EDILIZIA

EDIFICIO - ATTIVITA':
VIA ASSAROTTI, 38 - GENOVA
UFFICIO REGIONALE SCOLASTICO

CODICE	
EDIFICIO	ATTIVITA'
102	A

COMMESSA: Adeguamento normativo e manutenzione straordinaria dei locali al piano terra dell'Ufficio Regionale Scolastico di Via Assarotti 38, Genova (GE)

CODICE COMMESSA	
LAV.25.24	

FASE: PROGETTO ESECUTIVO
OGGETTO DELLA TAVOLA:
PIANTA PIANO RIALZATO - STATO DI PROGETTO

N° TAVOLA
TAV 3

PROGETTISTI: Arch. Enrico FAZZINO

SCALA	1:100
REVISIONE	A B C D E F
DATA	06/2026
REF. FILE ANAGEDIL:	

STAFF di PROGETTAZIONE		APPROVAZIONE DOCUMENTO	
Coord. Sicurezza	P.I. Federico Pitto	RESP. UFFICIO	
verifiche sismiche		Ing. Angelo Allodi	
tec. progetto elettrico		DIRETTORE	
tec. progetto termico		Dott. Francesco Scirva	
assistente		R.U.P.	
grafica CAD		Arch. Giorgio Guasco	