



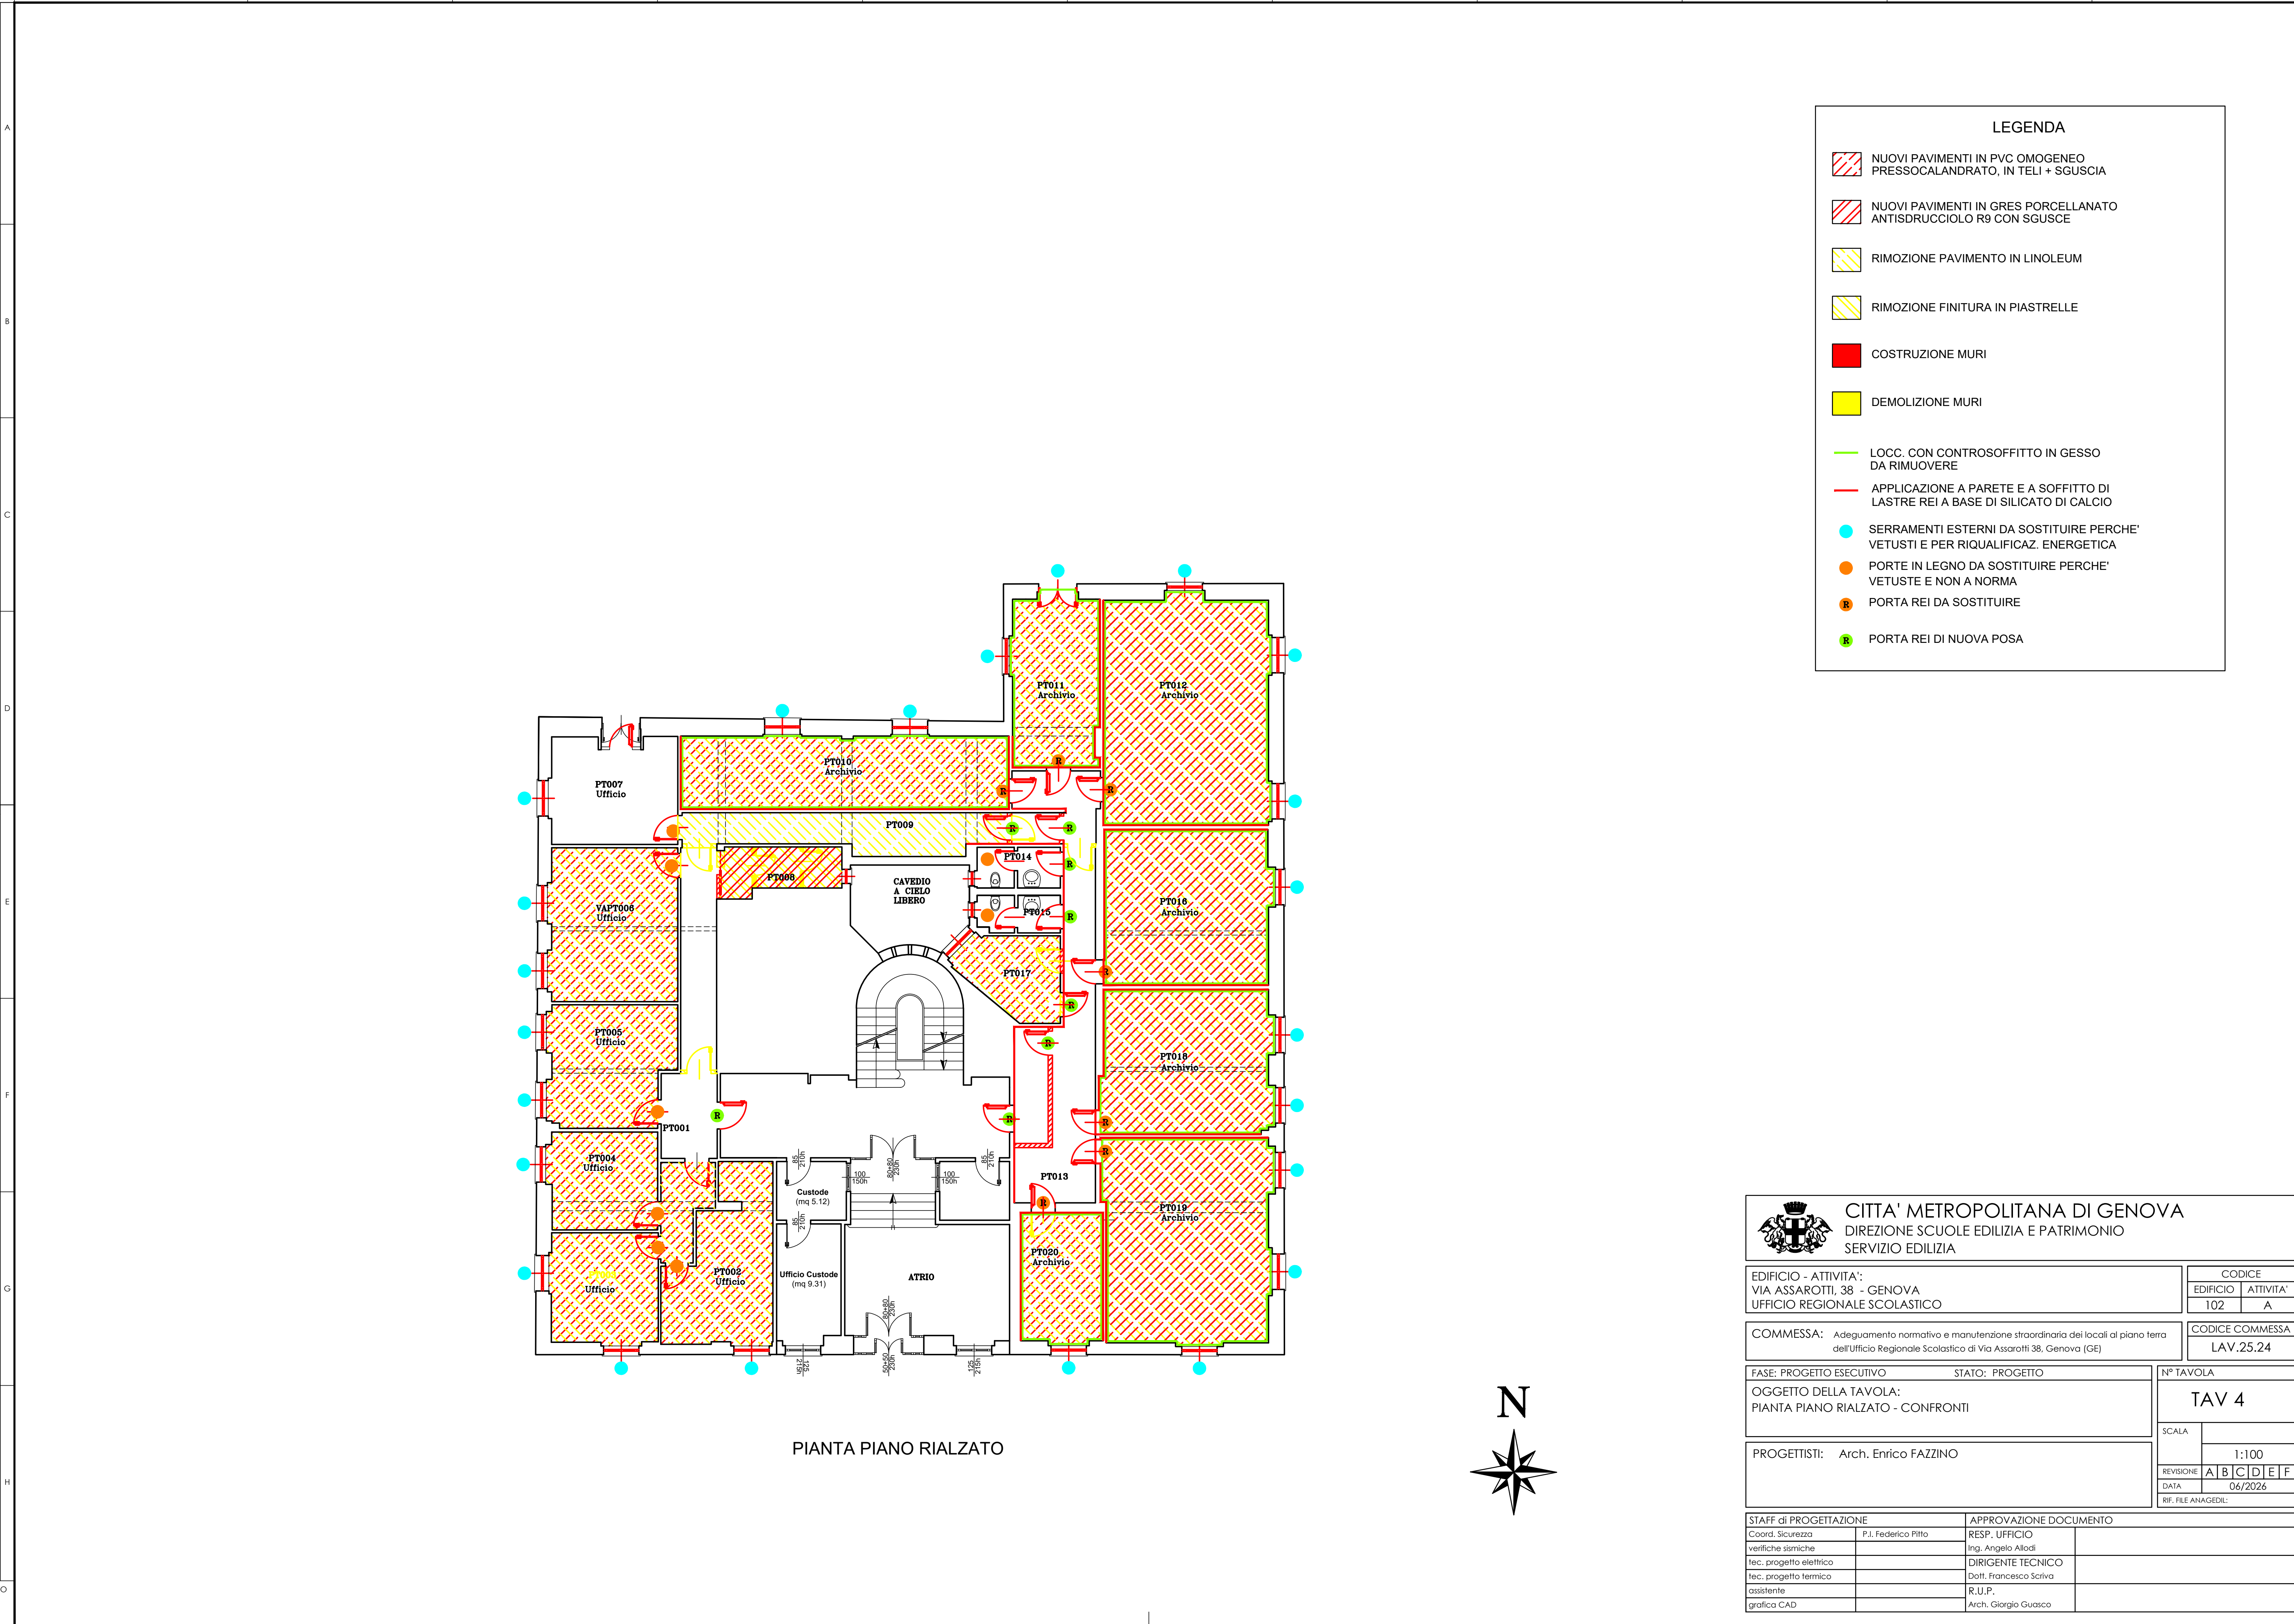

PIANTA PIANO RIALZATO

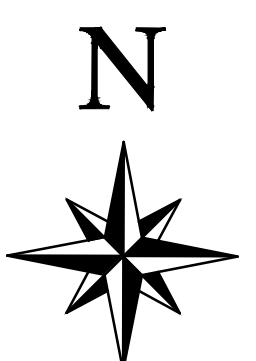

LEGENDA

NUOVI PAVIMENTI IN PVC OMOGENEO PRESSOCALANDRATO, IN TELI + SGUSCIA

NUOVI PAVIMENTI IN GRES PORCELLANATO ANTISDRUCCIOLO R9 CON SGUSCE

RIMOZIONE PAVIMENTO IN LINOLEUM

RIMOZIONE FINITURA IN PIASTRELLE

COSTRUZIONE MURI

DEMOLIZIONE MURI

LOCC. CON CONTROSOFFITTO IN GESSO DA RIMUOVERE

APPLICAZIONE A PARETE E A SOFFITTO DI LASTRE REI A BASE DI SILICATO DI CALCIO

SERRAMENTI ESTERNI DA SOSTITUIRE PERCHE' VETUSTI E PER RIQUALIFICAZ. ENERGETICA

PORTE IN LEGNO DA SOSTITUIRE PERCHE' VETUSTE E NON A NORMA

R

PORTA REI DA SOSTITUIRE

R

PORTA REI DI NUOVA POSA



CITTA' METROPOLITANA DI GENOVA
DIREZIONE SCUOLE EDILIZIA E PATRIMONIO
SERVIZIO EDILIZIA

EDIFICIO - ATTIVITA':
VIA ASSAROTTI, 38 - GENOVA
UFFICIO REGIONALE SCOLASTICO

CODICE

EDIFICIO ATTIVITA'

102 A

COMMESSA: Adeguamento normativo e manutenzione straordinaria dei locali al piano terra dell'Ufficio Regionale Scolastico di Via Assarotti 38, Genova (GE)

CODICE COMMESSA

LAV.25.24

FASE: PROGETTO ESECUTIVO

STATO: PROGETTO

OGGETTO DELLA TAVOLA:
PIANTA PIANO RIALZATO - CONFRONTI

N° TAVOLA

TAV 4

PROGETTISTI: Arch. Enrico FAZZINO

SCALA

1:100

REVISIONE

A B C D E F

DATA

06/2026

REF. FILE ANAGEDIL:

STAFF di PROGETTAZIONE

COORDINATORE
P.I. Federico Pitto

COORDINATORE
Ing. Angelo Allodi

VERIFICHE SISMICHE
Ing. Angelo Allodi

TECNICO PROGETTO ELETTRICO
Dott. Francesco Scirva

TECNICO PROGETTO TERMICO
R.U.P.

ASISTENTE
Arch. Giorgio Guasco

GRAFICA CAD

APPROVAZIONE DOCUMENTO

RESP. UFFICIO
Ing. Angelo Allodi

DIRIGENTE TECNICO
Dott. Francesco Scirva

R.U.P.
Arch. Giorgio Guasco

FORMATO
A1

DOTPRO 14 REV.3