



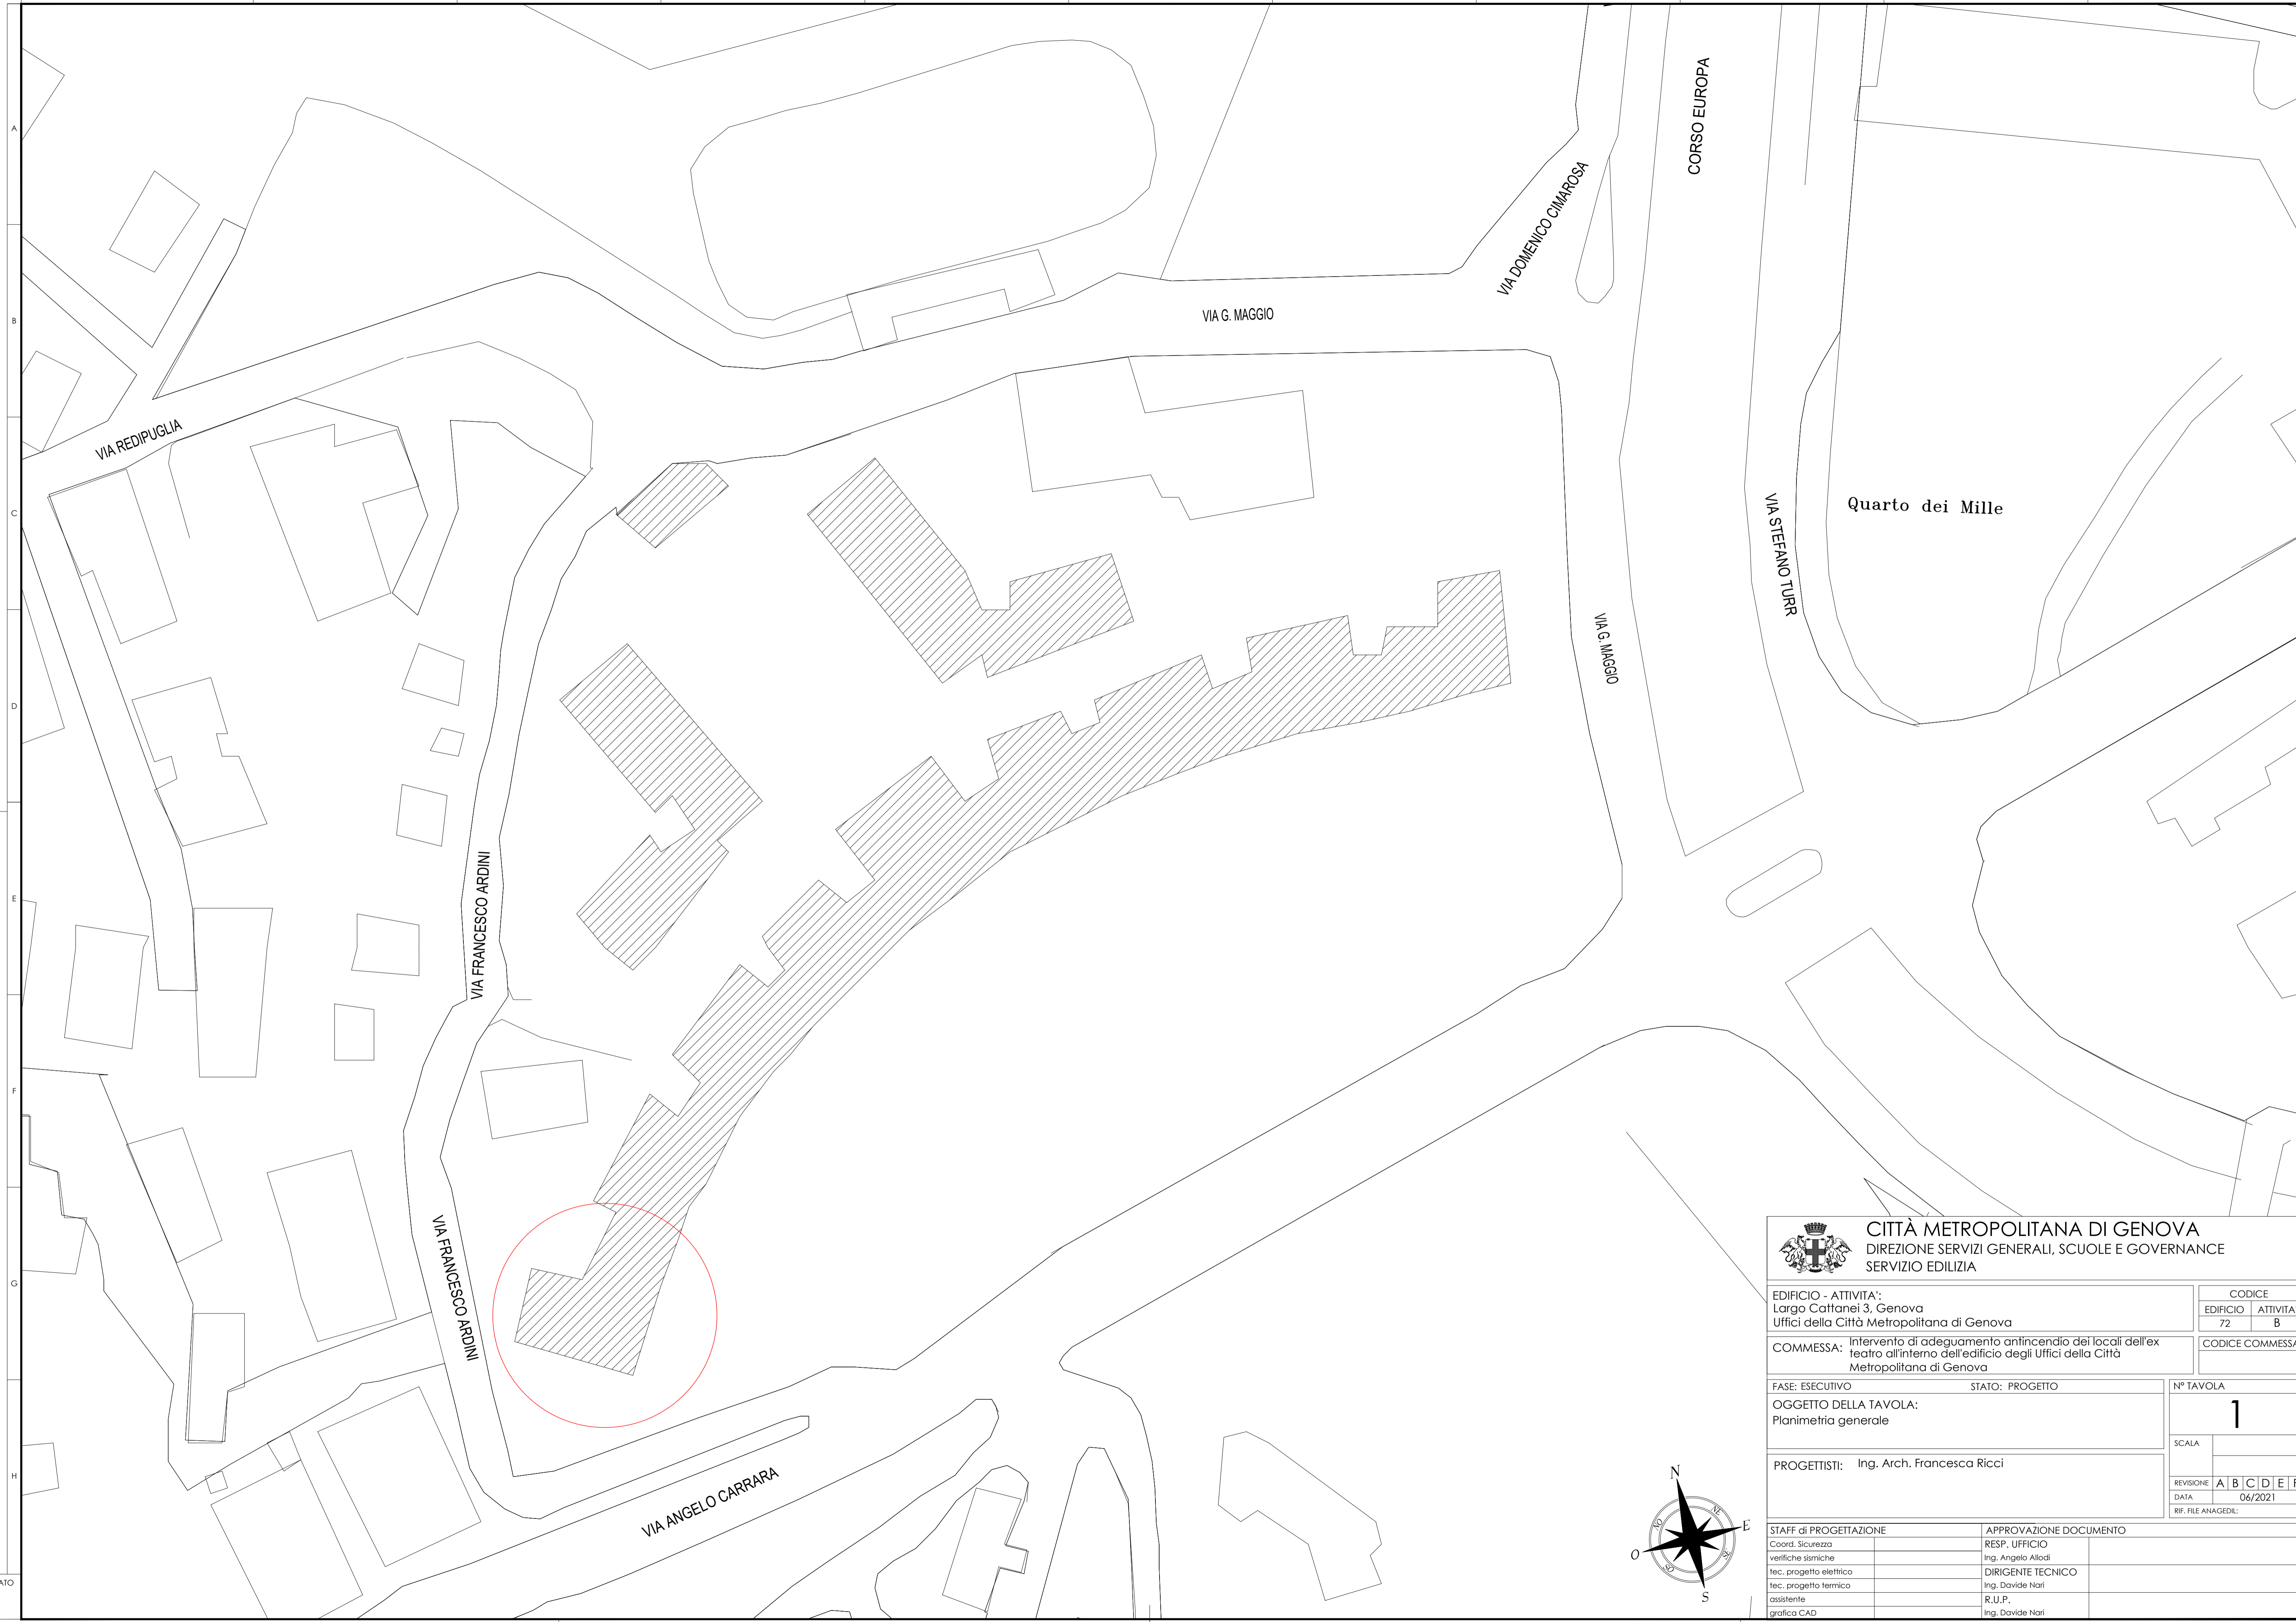


INQUADRAMENTO TERRITORIALE - ORTOFOTO

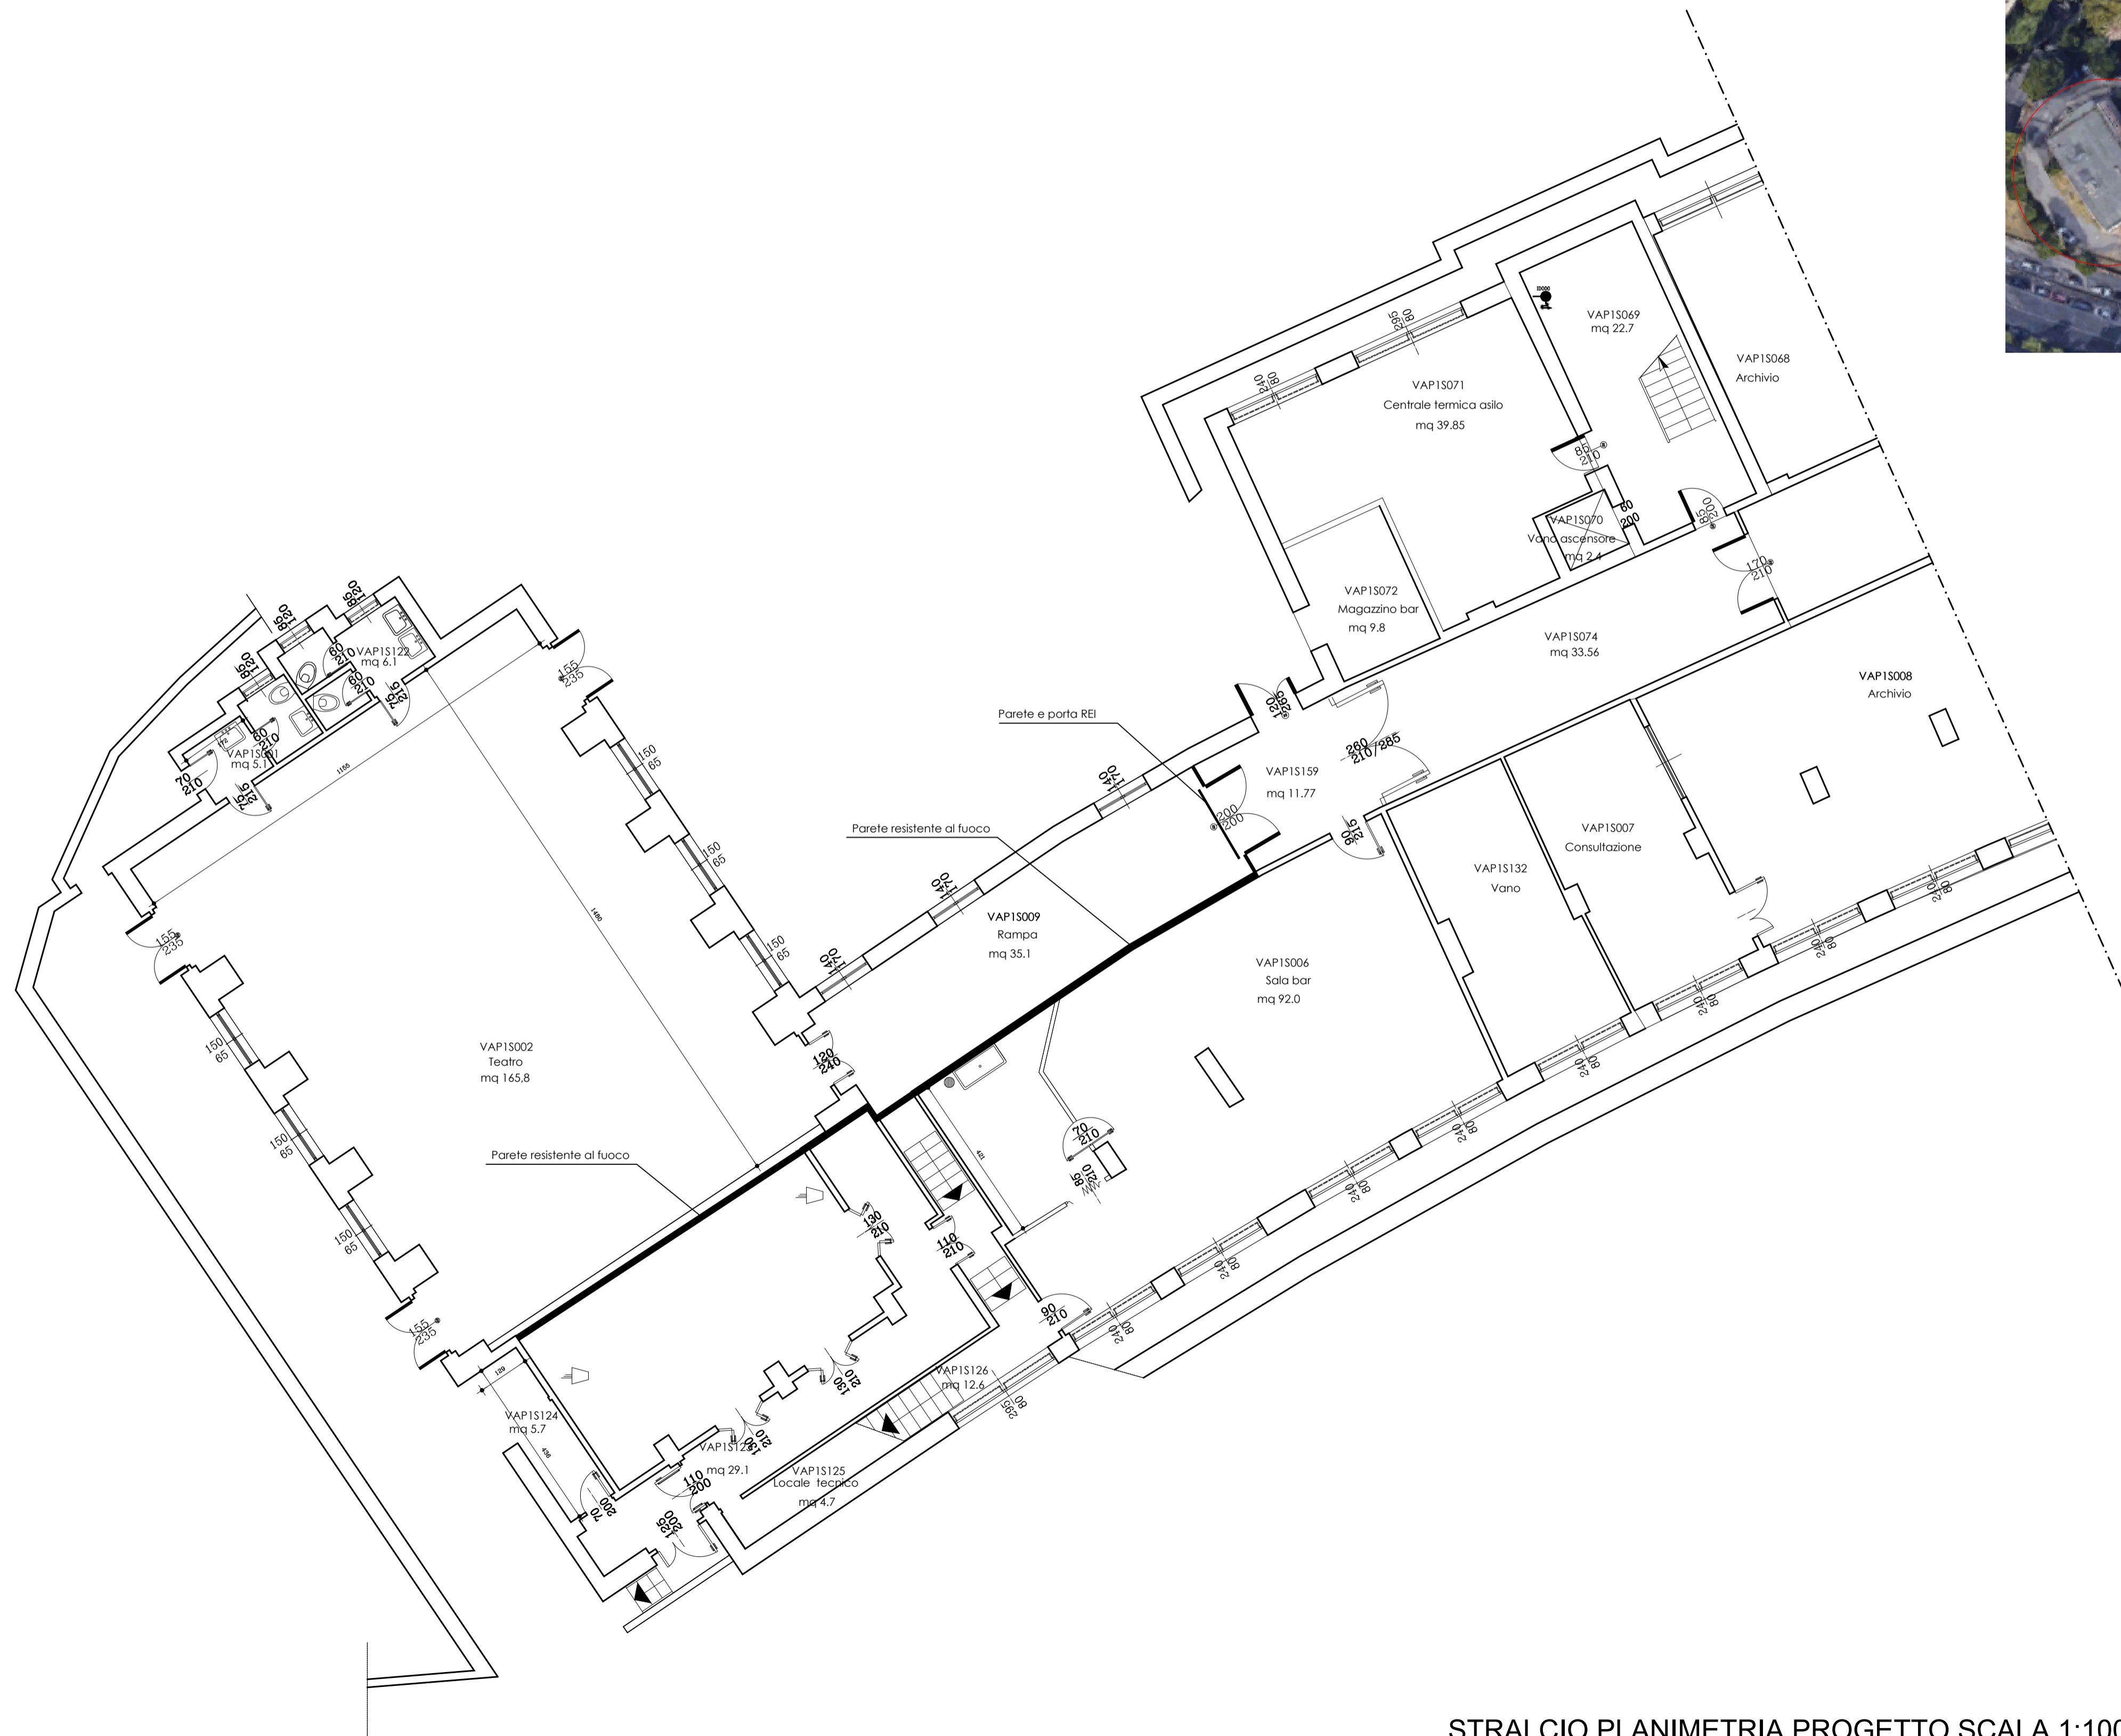


STRALCIO PLANIMETRIA PROGETTO SCALA 1:100

 CITTÀ METROPOLITANA DI GENOVA DIREZIONE SERVIZI GENERALI, SCUOLE E GOVERNANCE SERVIZIO EDILIZIA		CODICE	
		EDIFICIO	ATTIVITÀ
EDIFICIO - ATTIVITÀ: Largo Cattanei 3, Genova Uffici della Città Metropolitana di Genova		72	B
COMMESSA: Intervento di adeguamento antincendio dei locali dell'ex teatro all'interno dell'edificio degli Uffici della Città Metropolitana di Genova		CODICE COMMESSA	
FASE: ESECUTIVO	STATO: PROGETTO	N° TAVOLA	
OGGETTO DELLA TAVOLA: Stralcio planimetria di progetto - piano seminterrato		SCALA	
PROGETTISTI: Ing. Arch. Francesca Ricci		REVISIONE	A B C D E F
		DATA	06/2021
		REF. FILE ANAGEDIL:	
STAFF di PROGETTAZIONE Coord. Sicurezza verifiche sismiche tec. progetto elettrico tec. progetto termico assistente grafica CAD		APPROVAZIONE DOCUMENTO RESP. UFFICIO Ing. Angelo Alodi DIRIGENTE TECNICO Ing. Davide Nari R.U.P. Ing. Davide Nari	




Quarto dei Mille




CITTÀ METROPOLITANA DI GENOVA
 DIREZIONE SERVIZI GENERALI, SCUOLE E GOVERNANCE
 SERVIZIO EDILIZIA

EDIFICIO - ATTIVITA': Largo Cattanei 3, Genova Uffici della Città Metropolitana di Genova		CODICE EDIFICIO ATTIVITA' 72 B	
COMMESSA: Intervento di adeguamento antincendio dei locali dell'ex teatro all'interno dell'edificio degli Uffici della Città Metropolitana di Genova		CODICE COMMESSA	
FASE: ESECUTIVO	STATO: PROGETTO	N° TAVOLA 1	
OGGETTO DELLA TAVOLA: Planimetria generale		SCALA	
PROGETTISTI: Ing. Arch. Francesca Ricci		REVISIONE	A B C D E F
		DATA	06/2021
		REF. FILE ANAGEDIL:	


STAFF di PROGETTAZIONE		APPROVAZIONE DOCUMENTO	
Coord. Sicurezza		RESP. UFFICIO	
verifiche sismiche		Ing. Angelo Alodi	
tec. progetto elettrico		DIRIGENTE TECNICO	
tec. progetto termico		Ing. Davide Nari	
assistente		R.U.P.	
grafico CAD		Ing. Davide Nari	

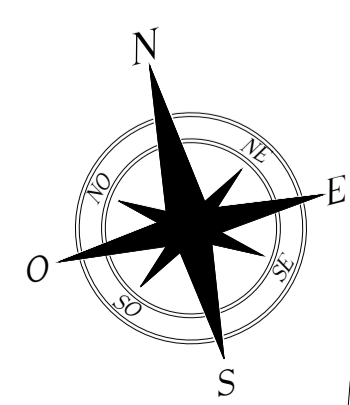



AREA DI INTERVENTO SCALA 1:500

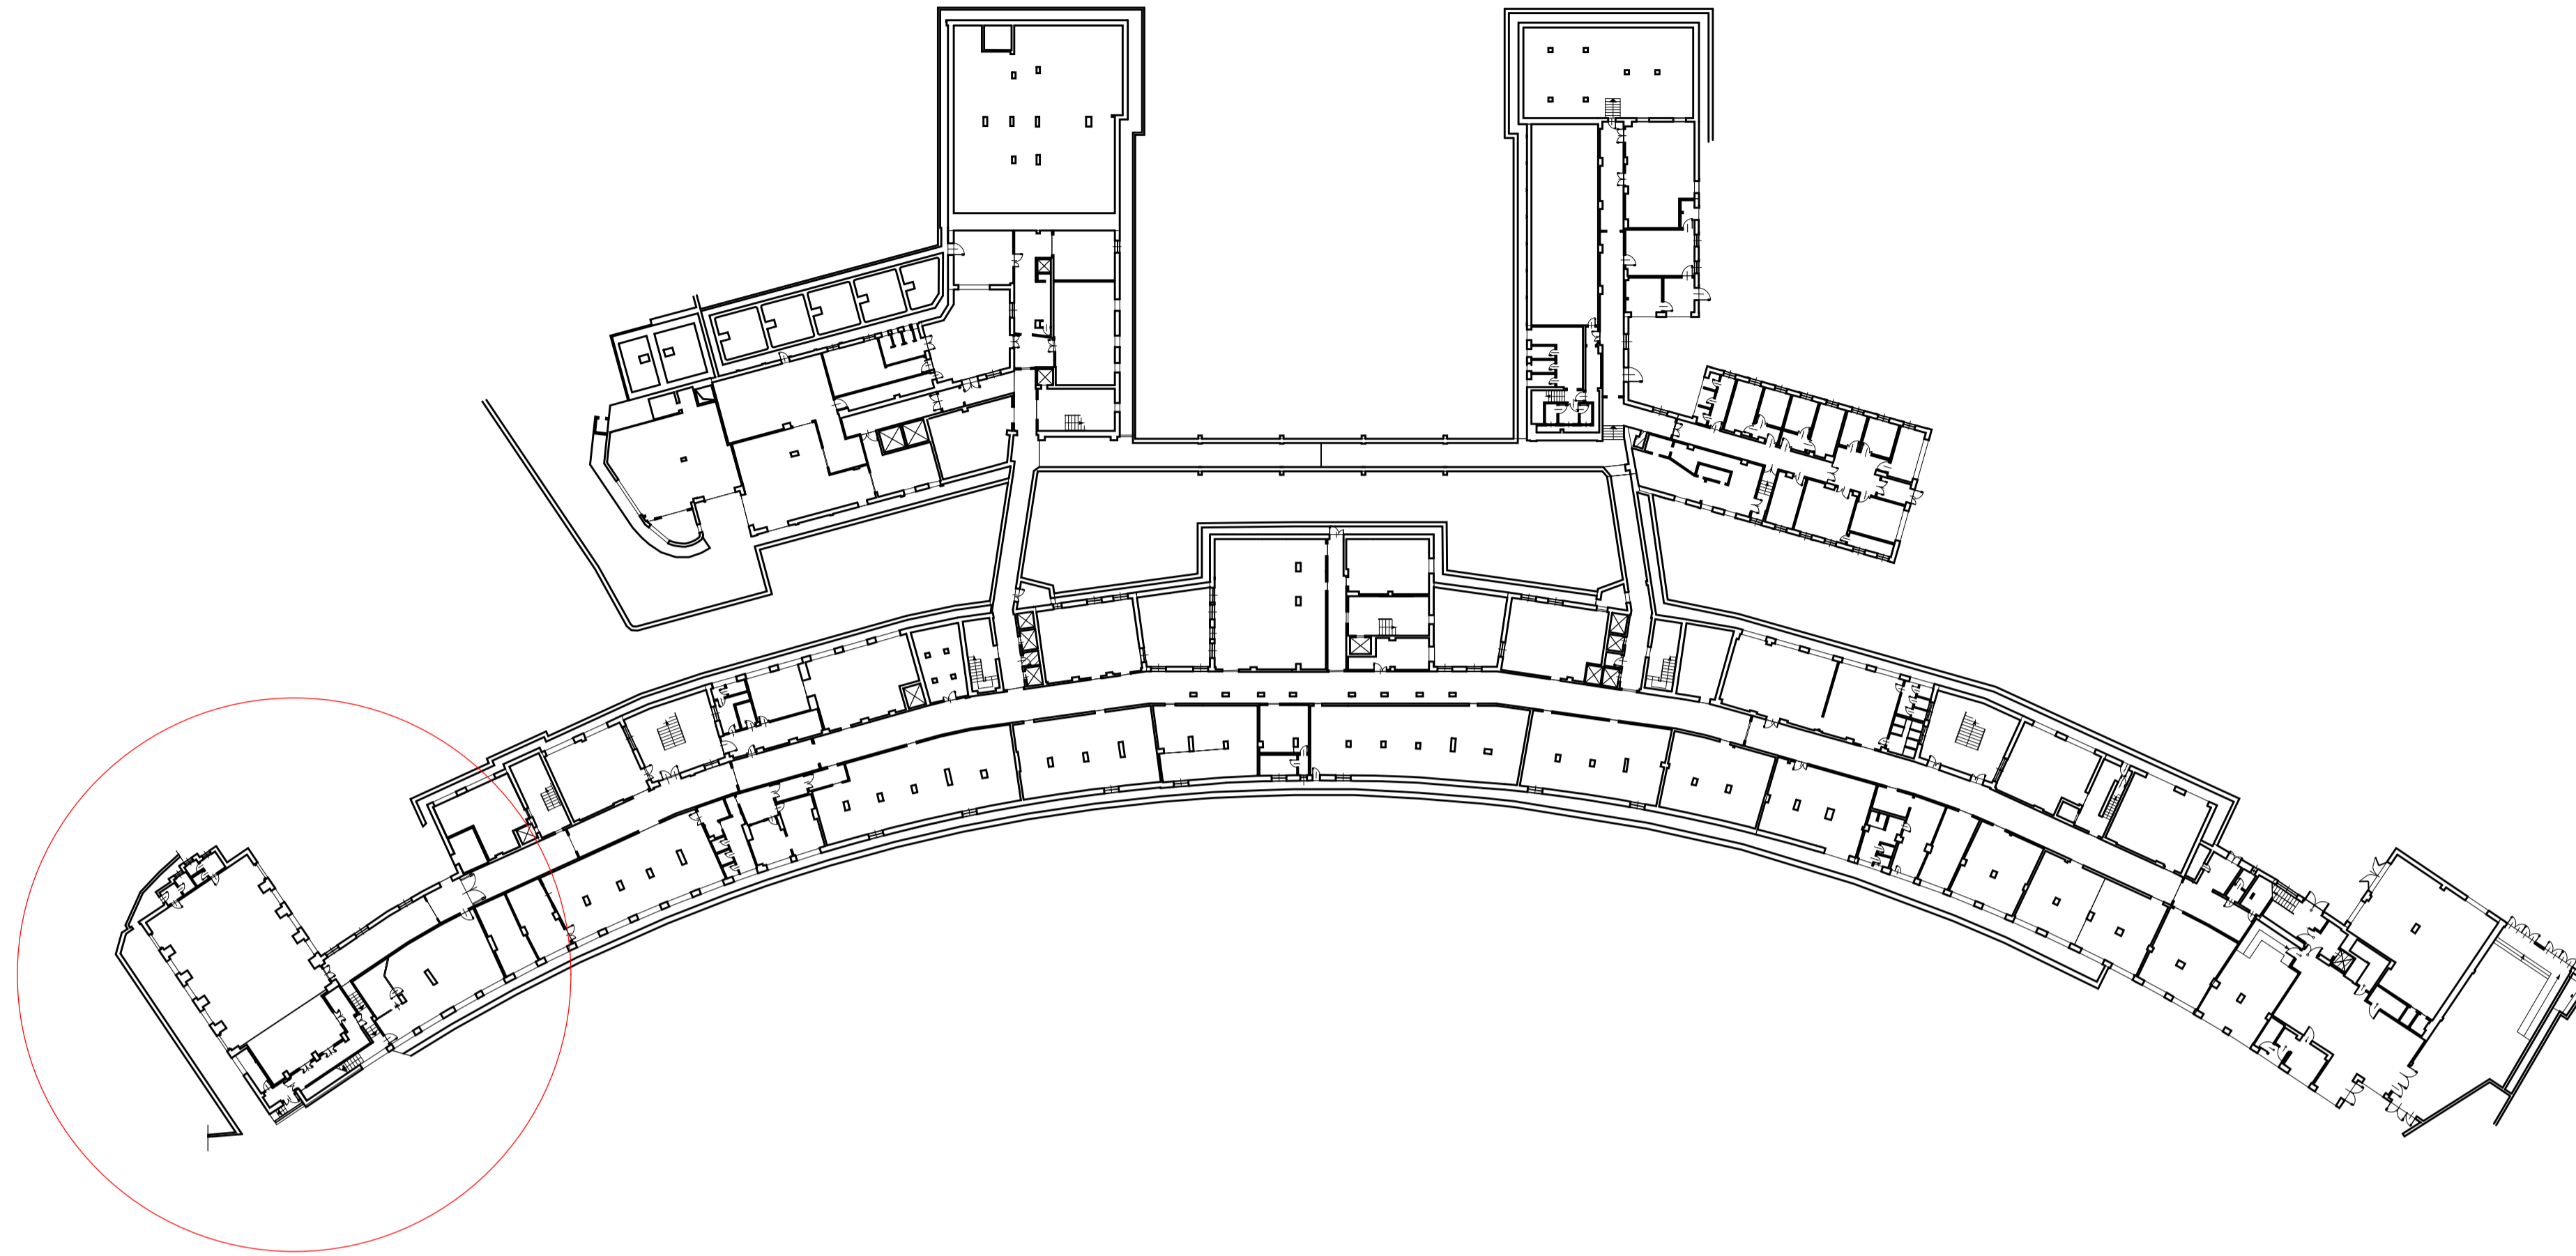

STRALCIO PLANIMETRIA STATO ATTUALE SCALA 1:200

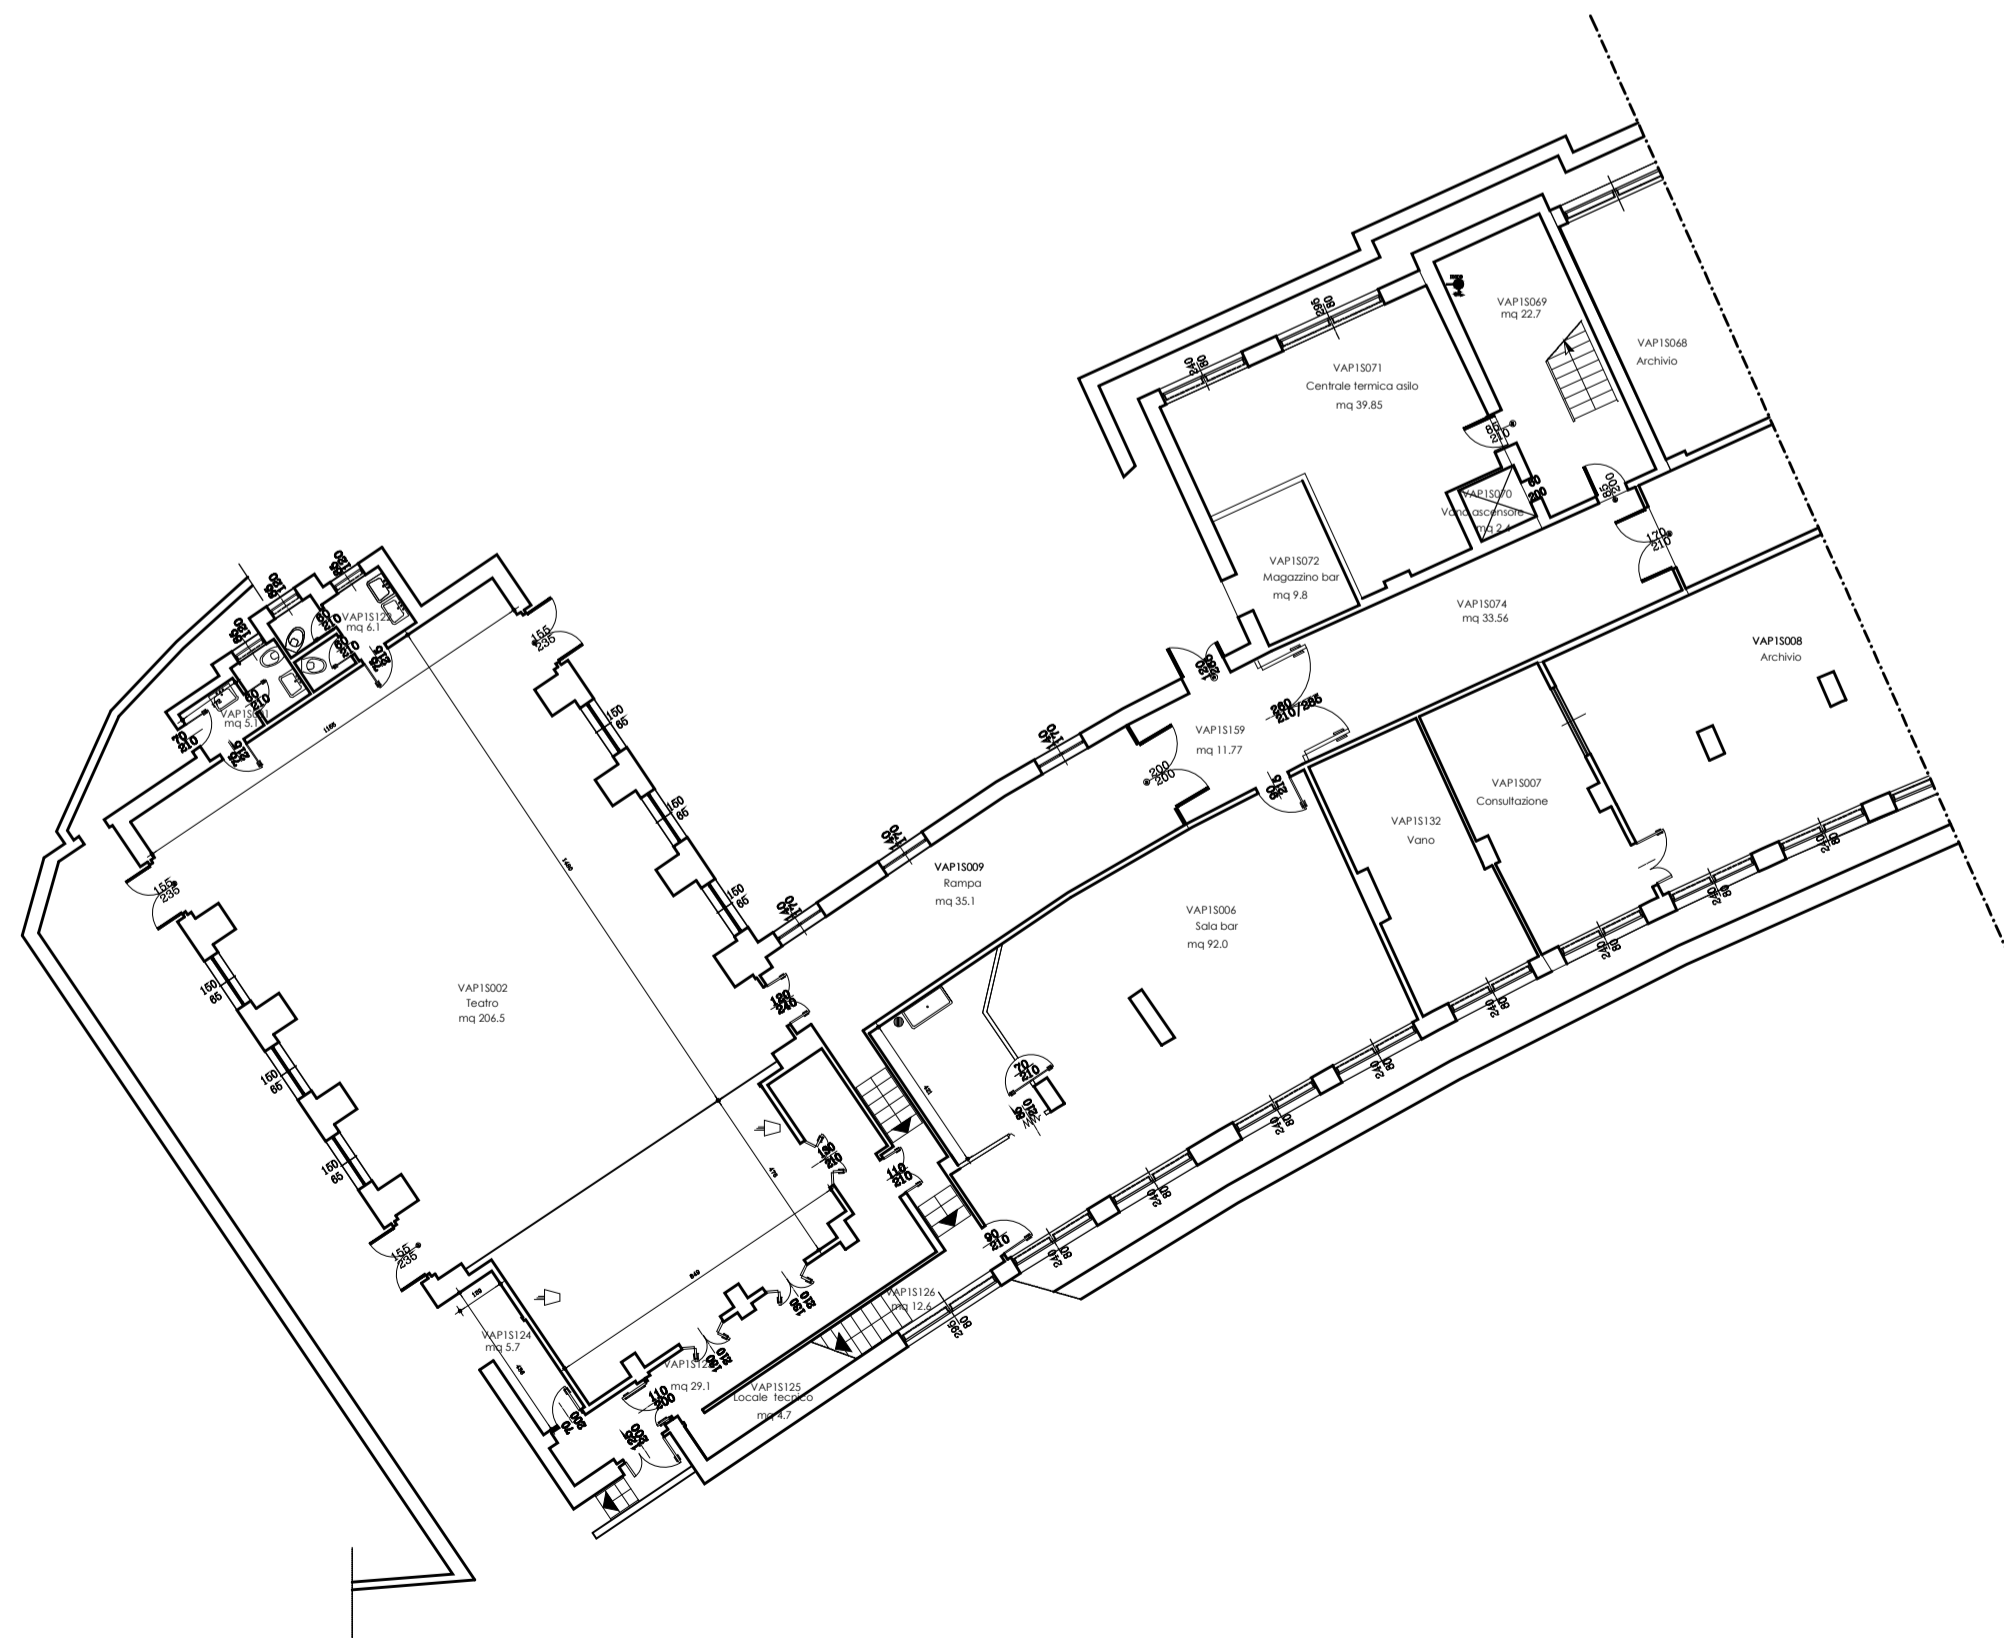

STRALCIO PLANIMETRIA PROGETTO SCALA 1:200

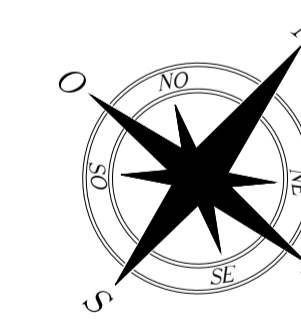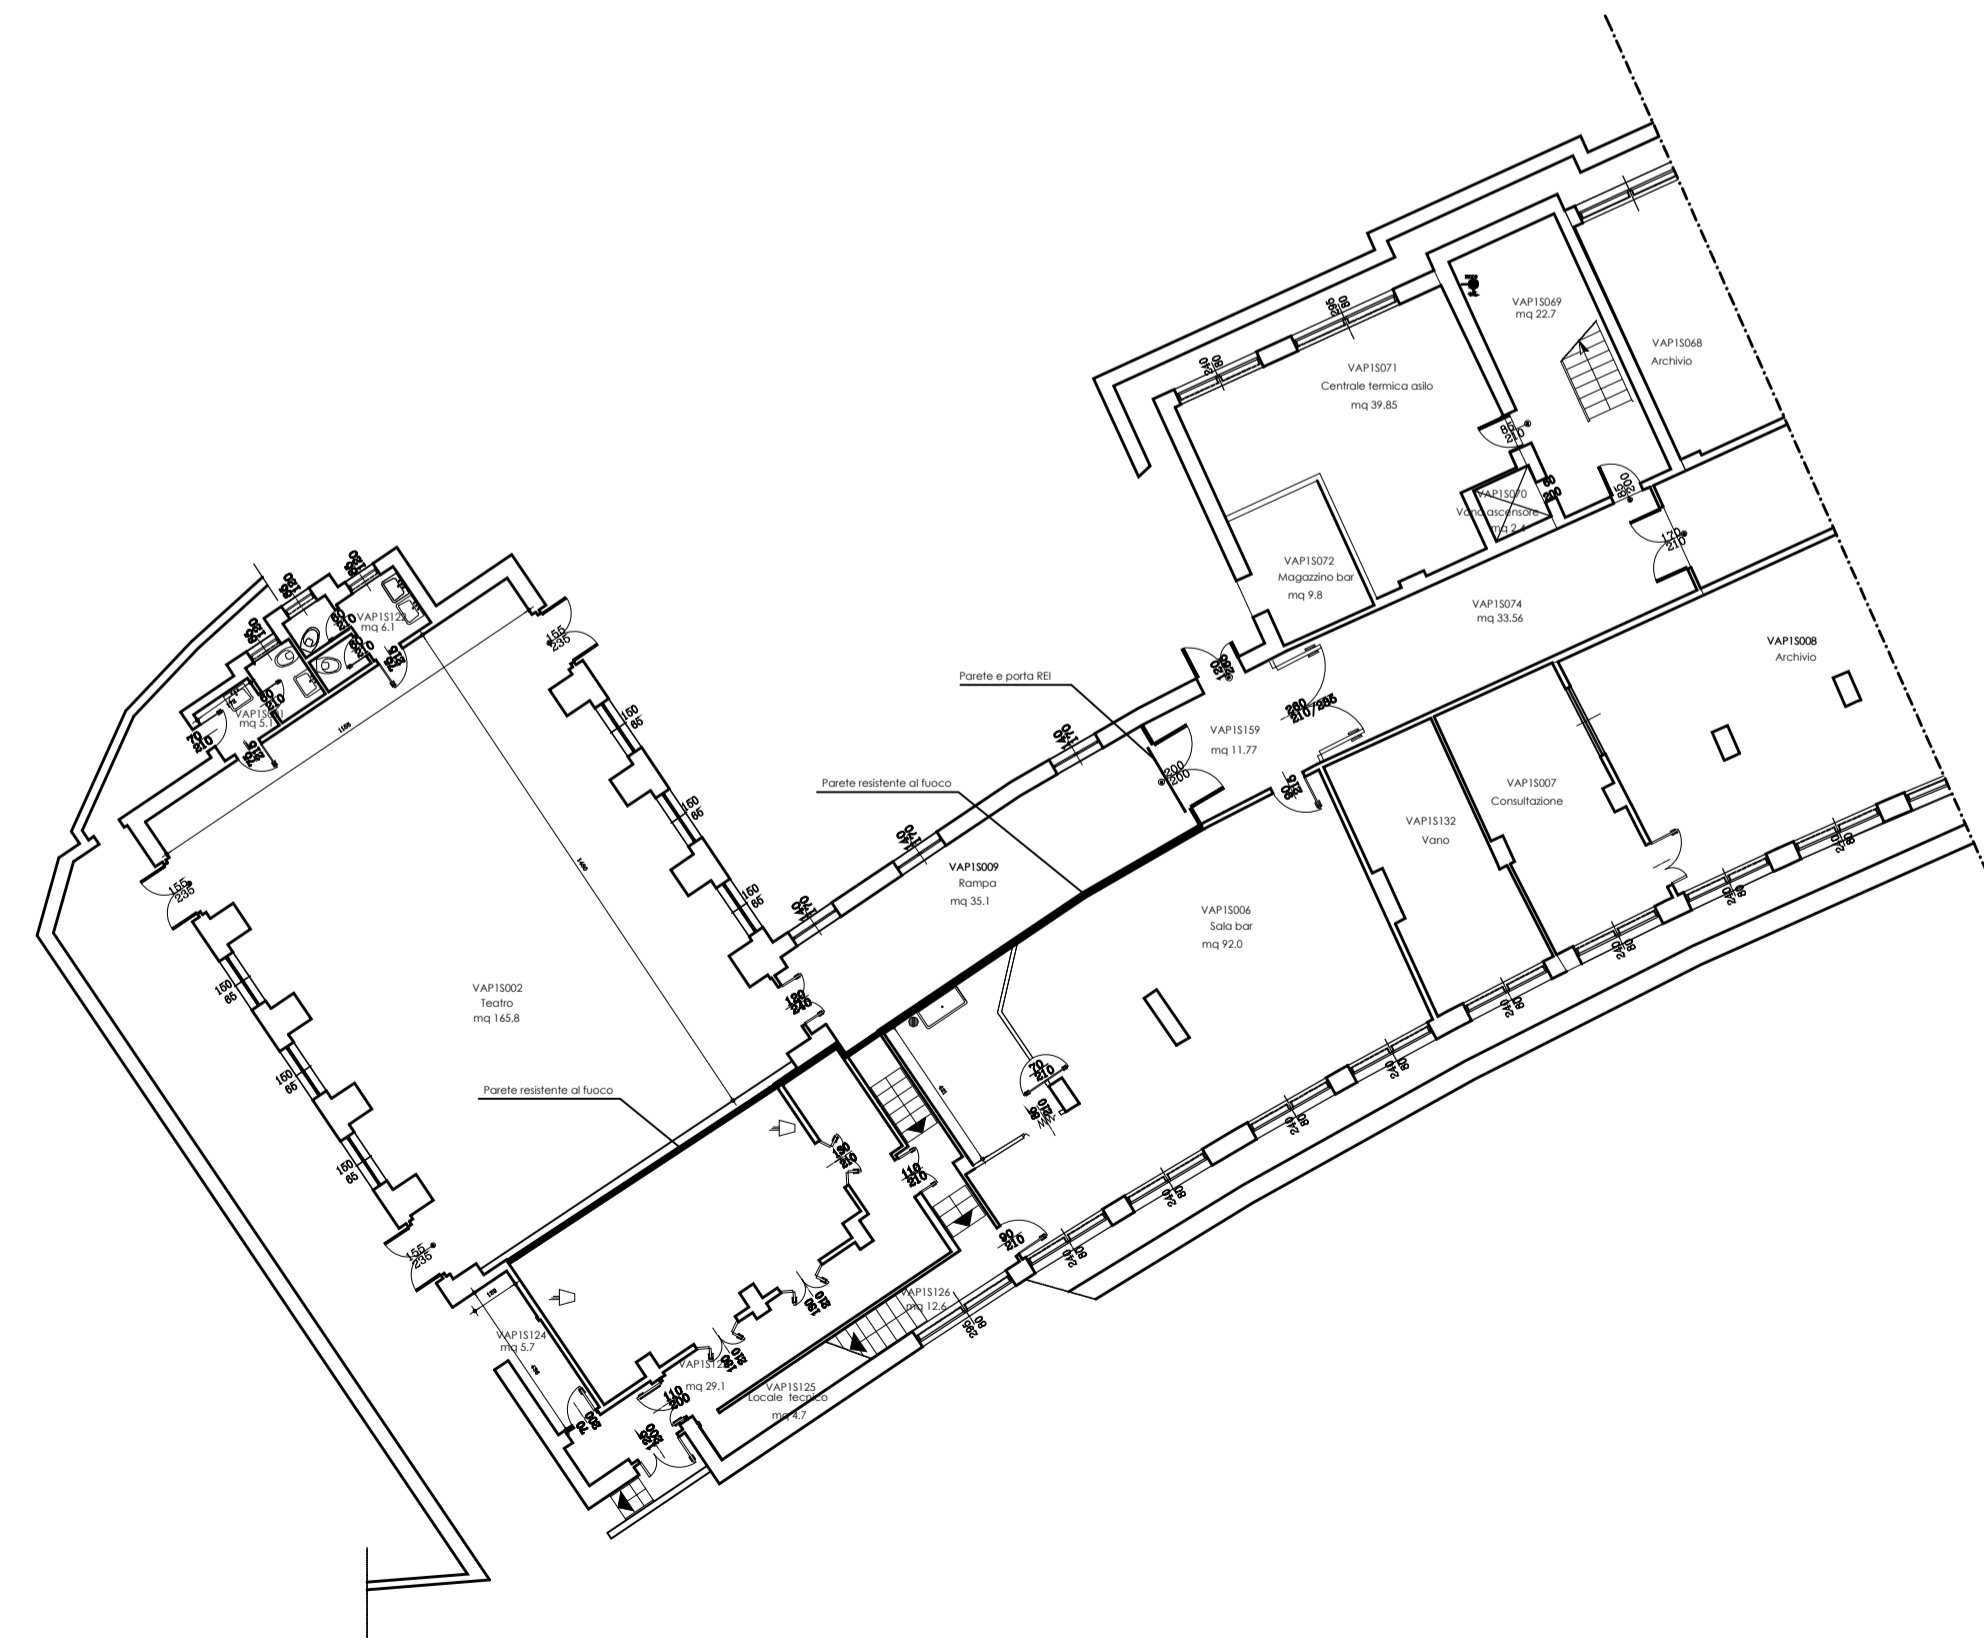

CITTÀ METROPOLITANA DI GENOVA
DIREZIONE SERVIZI GENERALI, SCUOLE E GOVERNANCE
SERVIZIO EDILIZIA

EDIFICIO - ATTIVITA':
Largo Cattanei 3, Genova
Uffici della Città Metropolitana di Genova

CODICE	
EDIFICIO	ATTIVITA'
72	B

COMMESSA: Intervento di adeguamento antincendio dei locali dell'ex teatro all'interno dell'edificio degli Uffici della Città Metropolitana di Genova

CODICE COMMESSA

FASE: ESECUTIVO STATO: PROGETTO N° TAVOLA

OGGETTO DELLA TAVOLA:
Confronto stato attuale e di progetto

2

PROGETTISTI: Ing. Arch. Francesca Ricci

REVISIONE	A	B	C	D	E	F
DATA	06/2021					
REF. FILE ANAGEDIL:						

STAFF di PROGETTAZIONE		APPROVAZIONE DOCUMENTO	
Coord. Sicurezza		RESP. UFFICIO	
verifiche sismiche		Ing. Angelo Alodi	
tec. progetto elettrico		DIRIGENTE TECNICO	
tec. progetto termico		Ing. Davide Nari	
assistente		R.U.P.	
grafica CAD		Ing. Davide Nari	