


174 55,25

173,93




SCUOLA VIA MARTIRI DI VOLTAGGIO

LOCALE MENSA

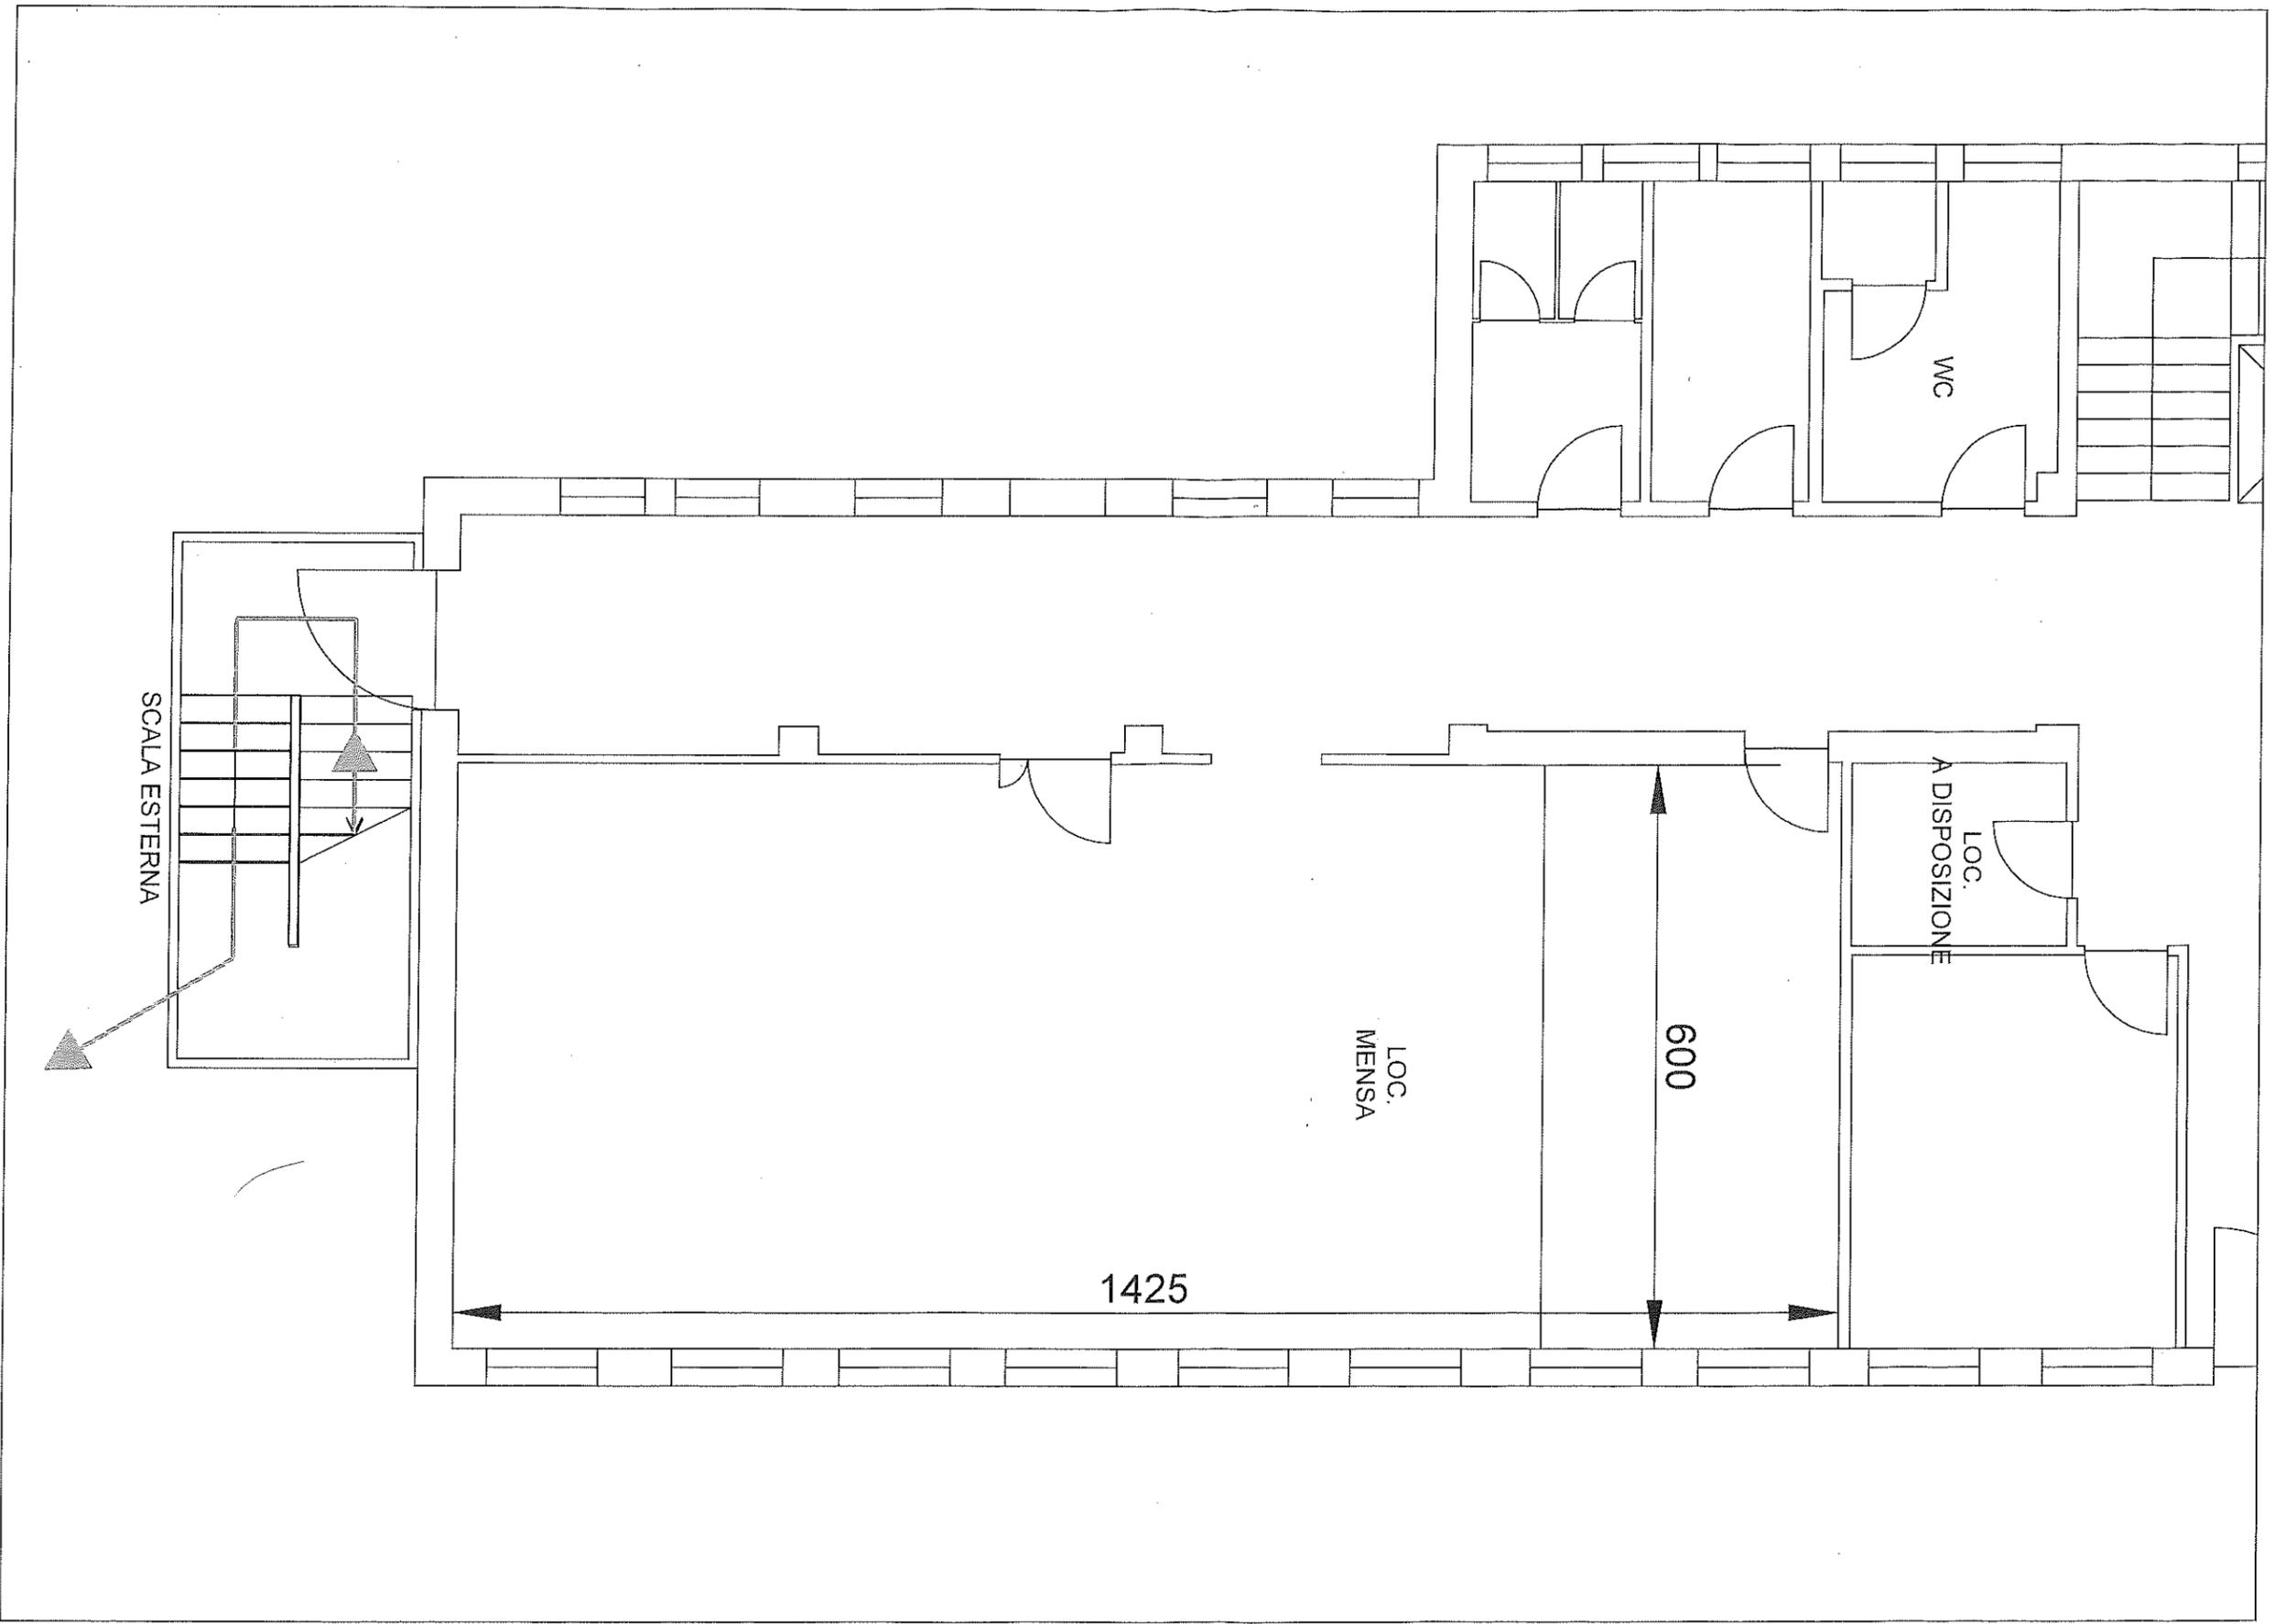


I.C. Busalla  
Scuola primaria plesso  
di Sarissola  
Via Viazze, 1

# LOCALE REFETTORIO

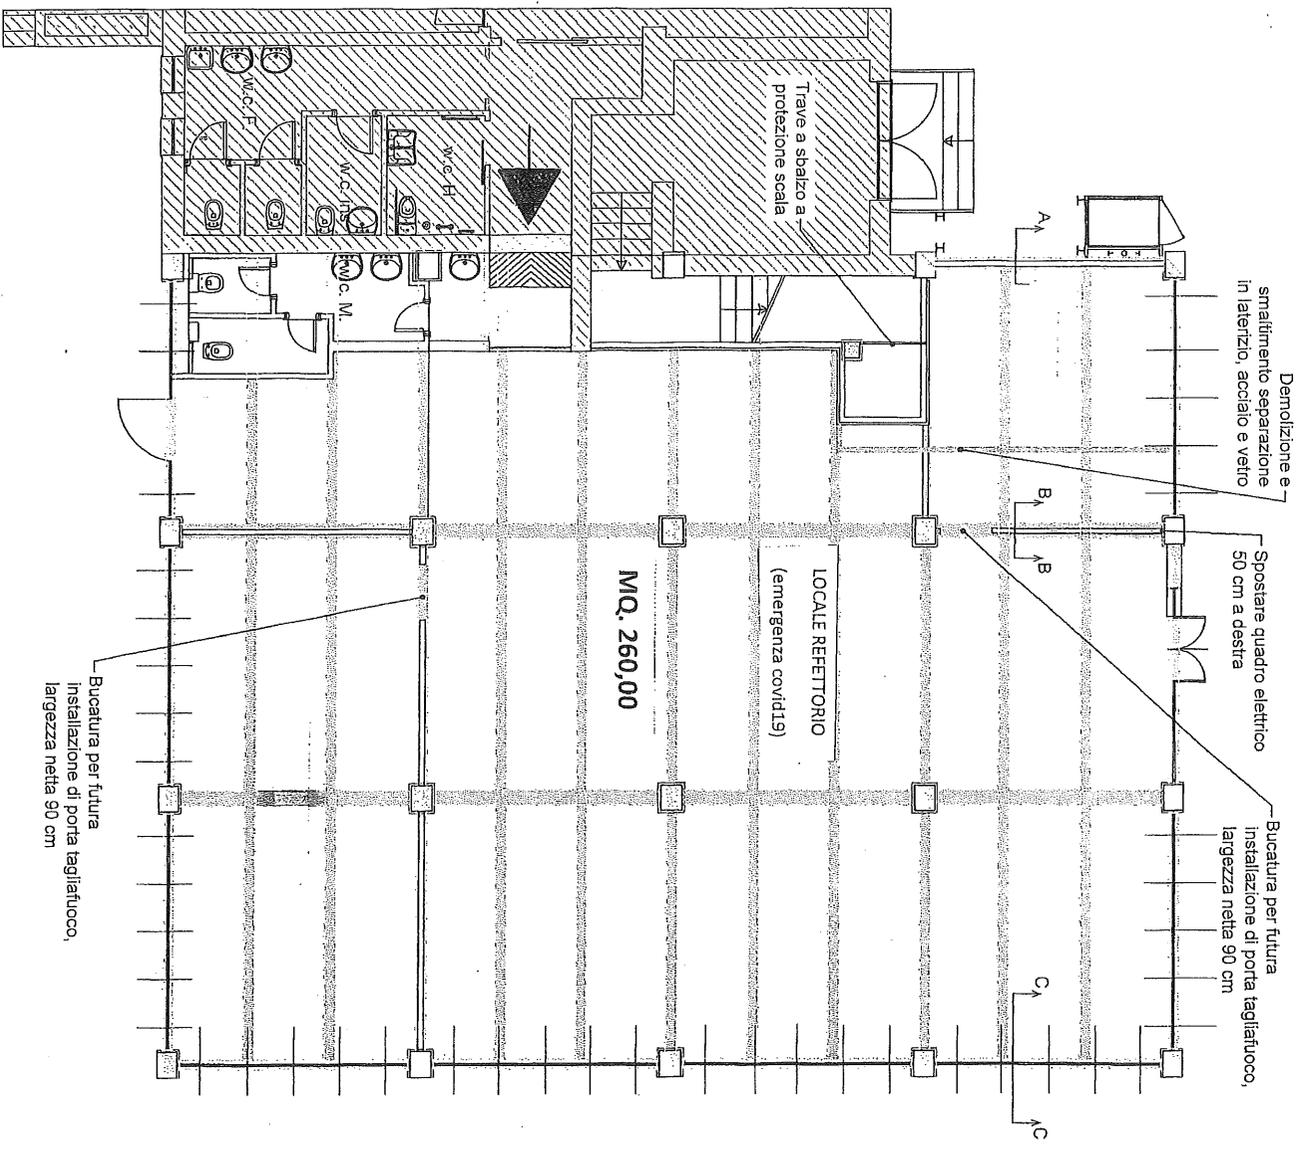

PIANTA PIANO TERRA

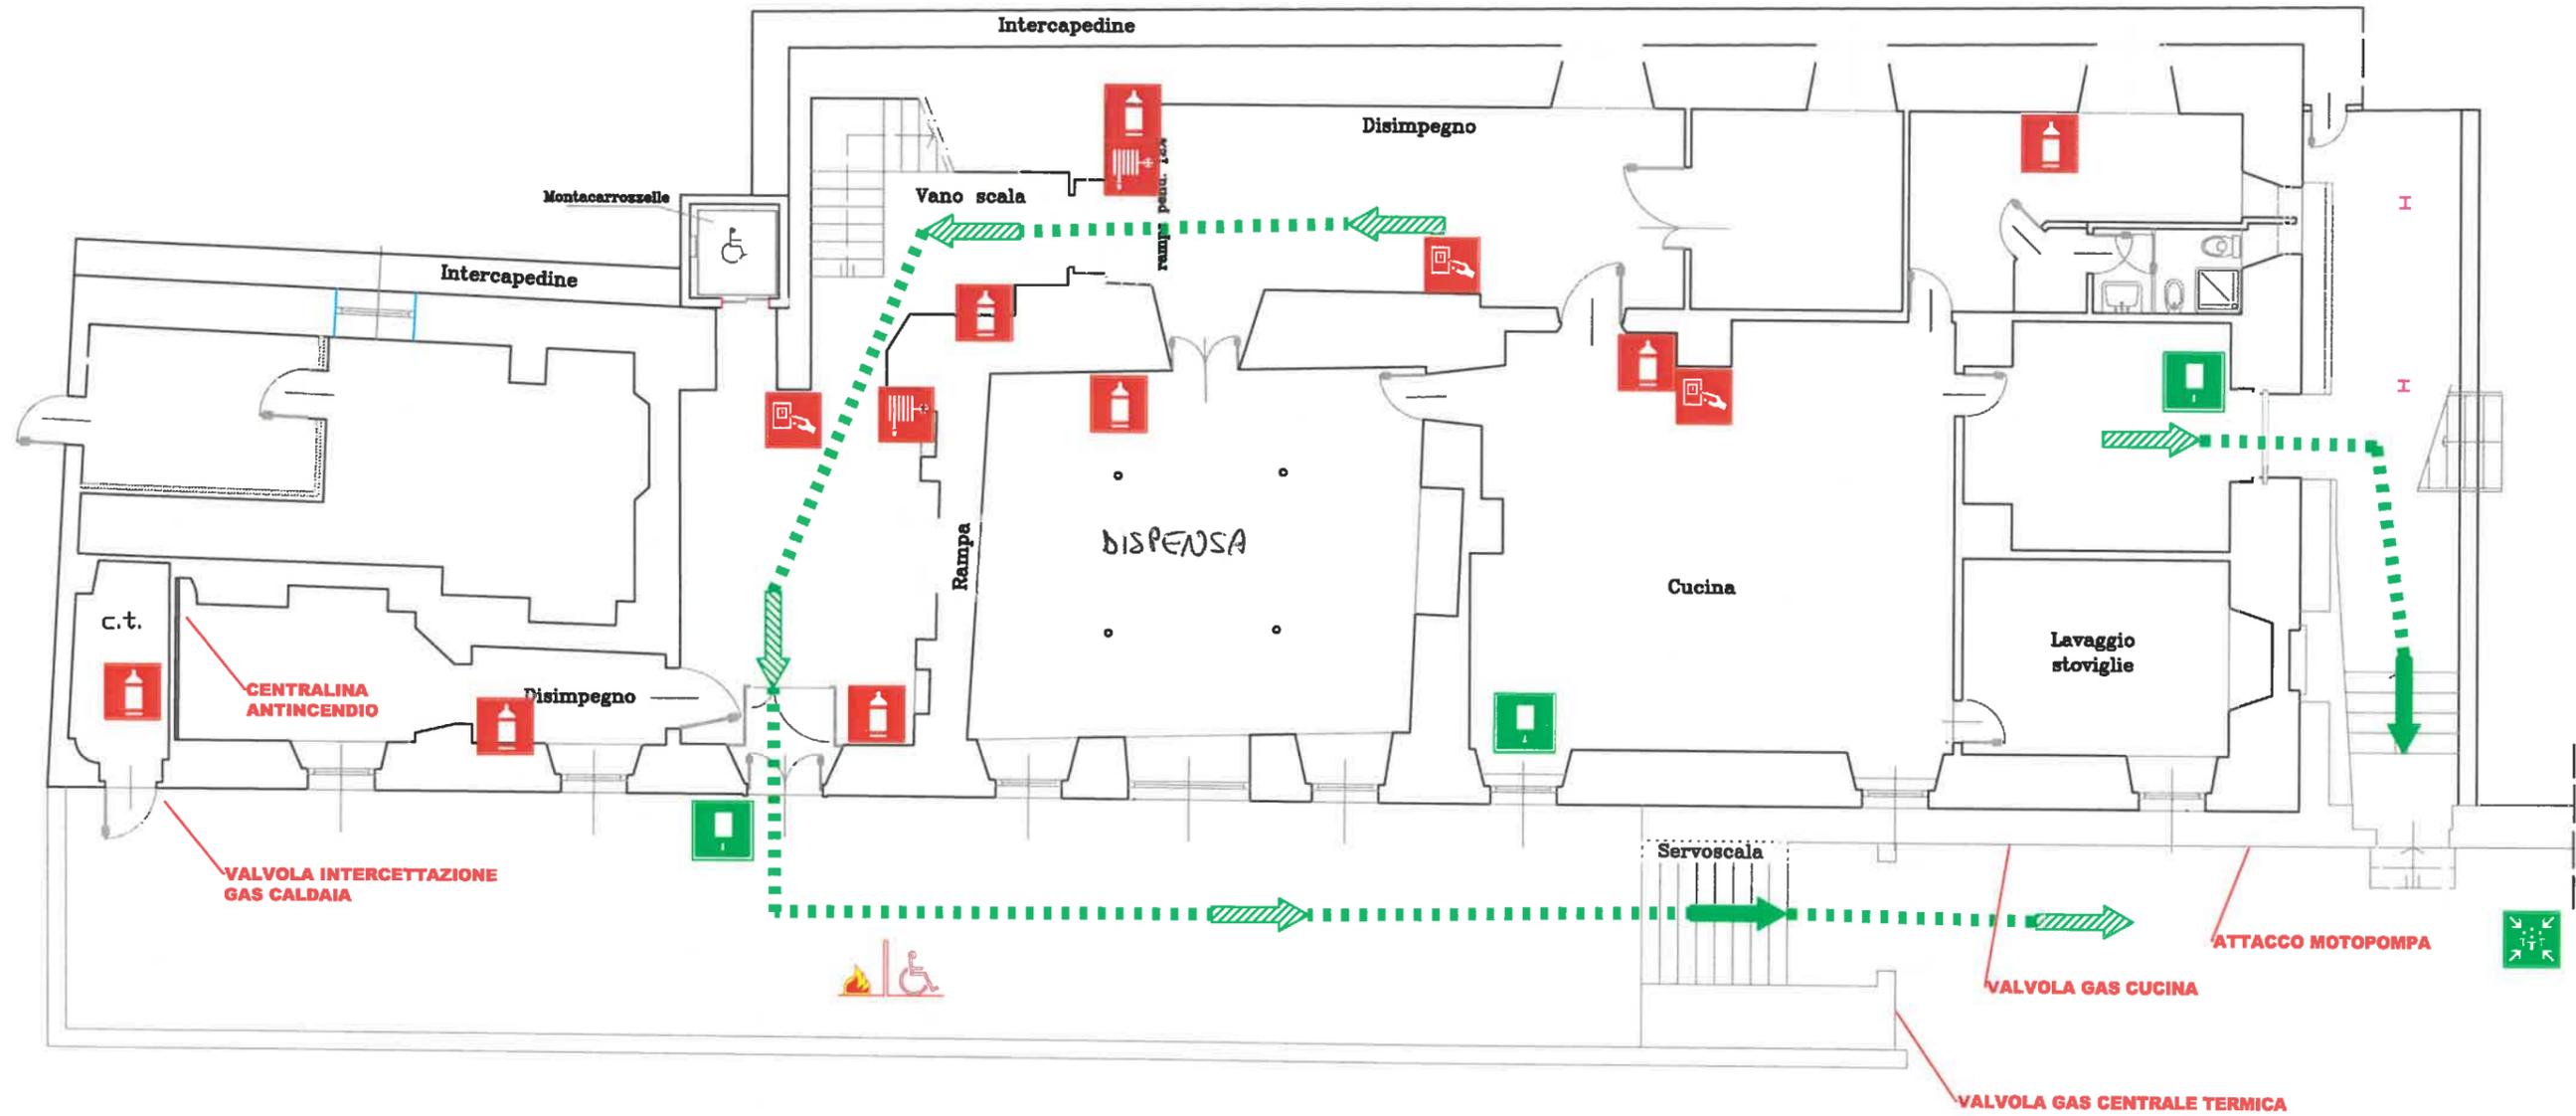

LEGENDA:

- |  |   |  |                           |
|--|---|--|---------------------------|
|  | VOI SIETE QUI                                     |  | USCITA DI EMERGENZA       |
|  | VIA DI USCITA VERSO L'ALTO                        |  | ESTINTORE                 |
|  | VIA DI USCITA ORIZZONTALE                         |  | IDRANTE                   |
|  | VIA DI USCITA VERSO IL BASSO<br>PERCORSO DI ESODO |  | PULSANTE ALLARME INCENDIO |
|  | SPAZIO CALMO                                      |  | CASSETTA PRIMO SOCCORSO   |
|  | PUNTO RACCOLTA ESTERNO                            |  |                           |

NORME DI COMPORTAMENTO IN CASO DI  
EMERGENZA ED EVACUAZIONE

IN CASO DI EMERGENZA

Chilunque rilevati dei fatti anomali che possano far presumere un'incidente "situazione di pericolo", che non possa essere prontamente eliminata con intervento diretto deve immediatamente avvisare

EDUCATORE - ADDETTO PRESENTE

che attiverà immediatamente le procedure di emergenza.

IN CASO DI EVACUAZIONE

Abbandonare rapidamente i locali seguendo

- La via di esodo di riferimento e la segnaletica di salvataggio che indica il percorso più breve e verso l'uscita di sicurezza, e quindi verso il punto di raccolta;



USCITA DI PIANO/EMERGENZA

- le istruzioni impartite dagli addetti alle squadre di emergenza ed evacuazione.

PER UN ESODO RAPIDO E ORDINATO, MANTENERE LA CALMA EVITARE DI CORRERE SPINGERE E URLARE SEGUIRE LE ISTRUZIONI IMPARTITE.

IN CASO DI INCENDIO

In caso di incendio:

- Compatibilmente con le proprie capacità e senza compromettere la propria incolumità, utilizzare i dispositivi antincendio;

E' VIETATO PRENDERE INIZIATIVE PERSONALI, POTREBBERO COMPROMETTERE LA VOSTRA INCOLUMITA'.



PLANIMETRIA GENERALE CON  
INDICAZIONE DEL PUNTO DI RITROVO


SCUOLA MATERNA "DELLE PIANE" ED ASILO "LA MELA VERDE" - CAMPOMORONE

STATO ATTUALE


PIANTA DEL PIANO TERRA - SCALA 1:200

□ SCUOLA MATERNA H= m. 4,10

□ ASILO NIDO H= m. 3,30

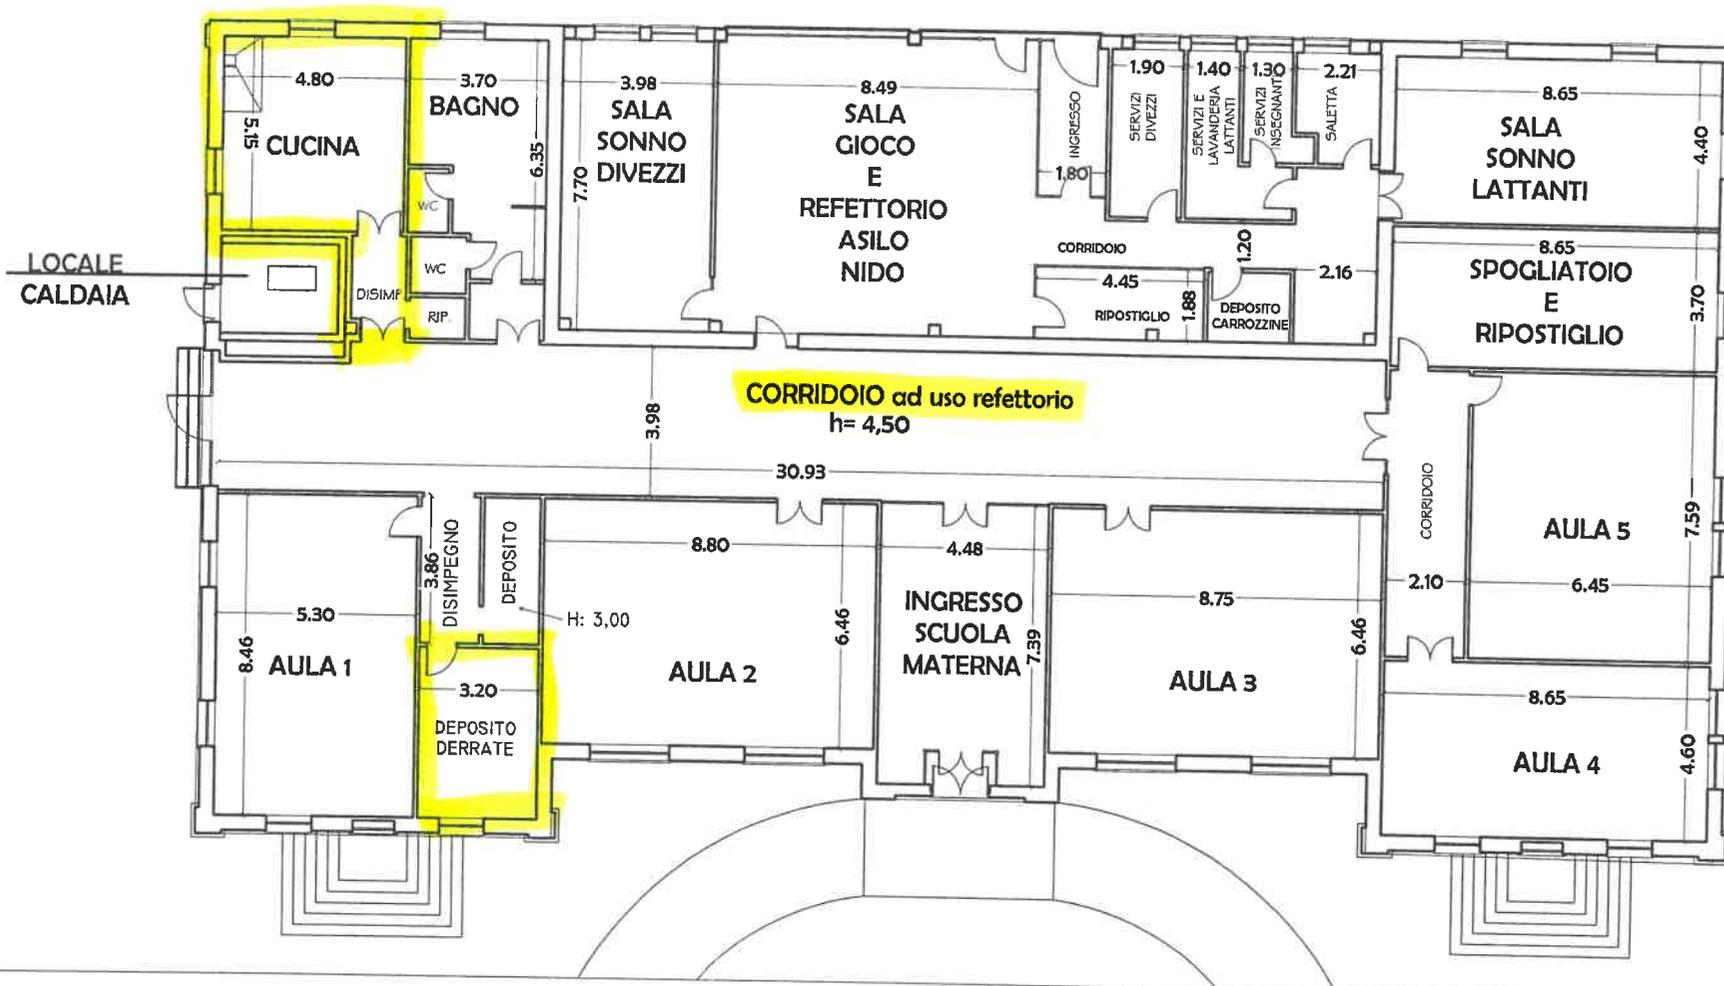

COMUNE DI CERANESI  
PLESSO DE ANDRÈ-GAIAZZA  
(PIANO SOPRA)

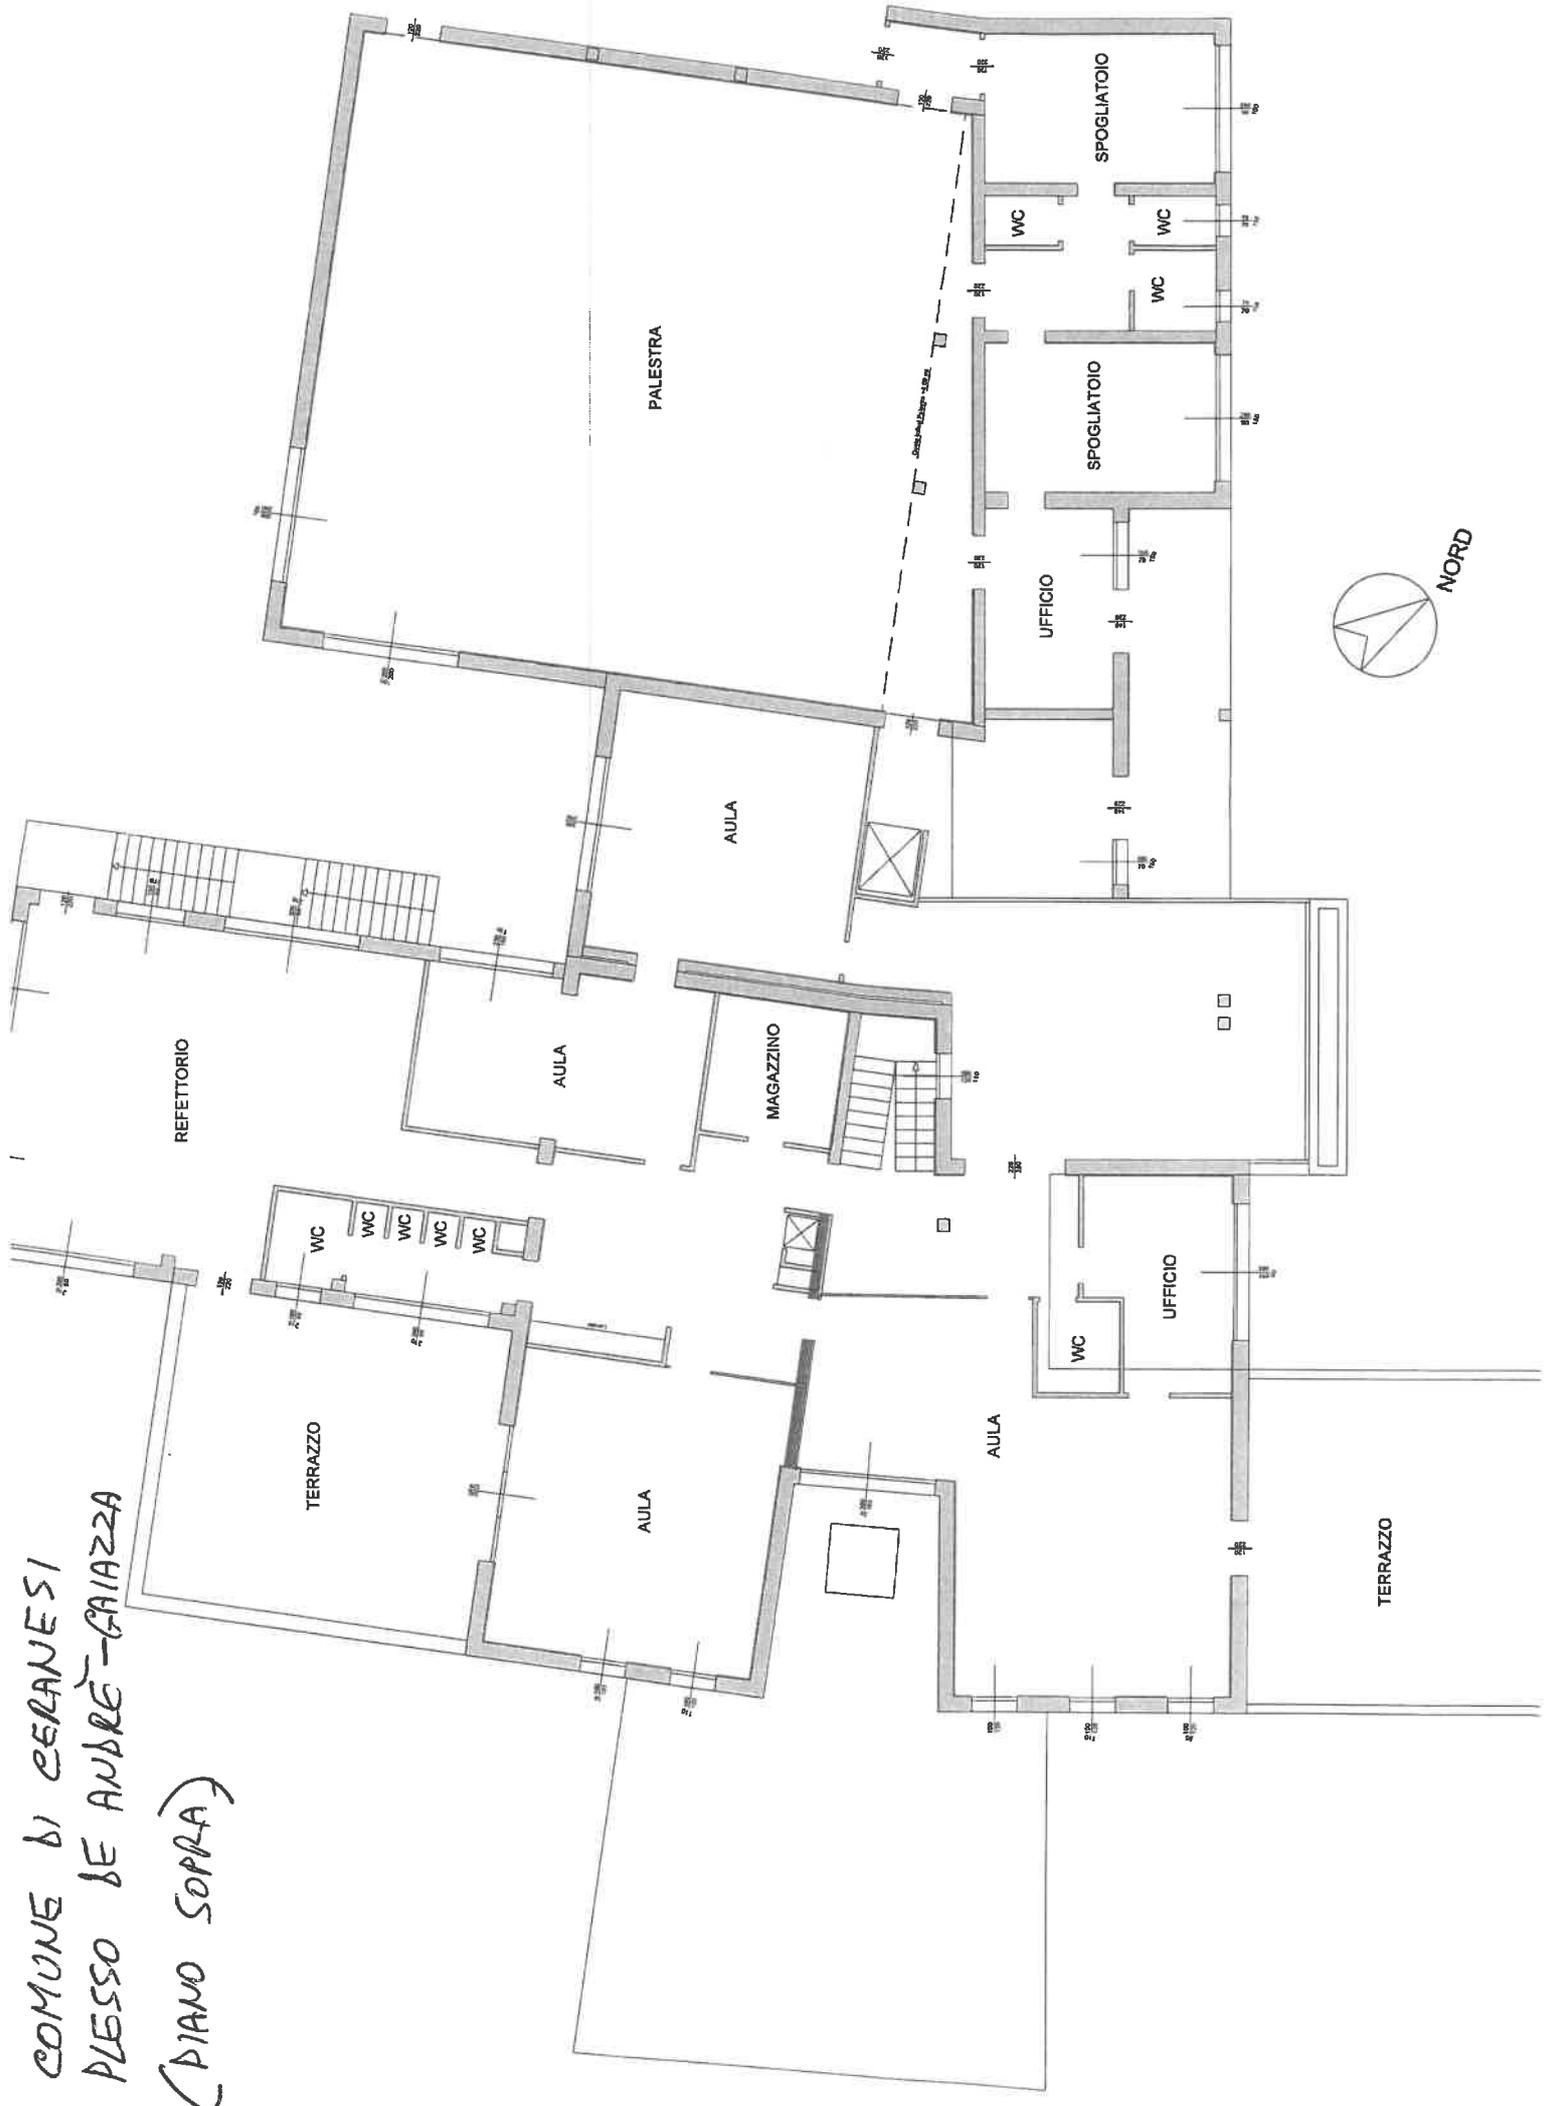

COMUNE DI CERANESI  
PLESSO DE ANDRE-GAIAZZA  
(PIANO SOTTO)



TERRAPIENO

MAGAZZINO

CUCINA

LAVAGGIO  
STOVIGLIE

REFETTORIO

AULA

AULA  
INFORMATICA

AULA

AULA

AULA

AULA


LOCALE  
TECNICO

INFERMERIA


CALDAIE

TERRAPIENO

NORD

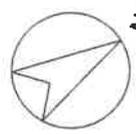

# REZZOAGLIO PLANIMETRIA

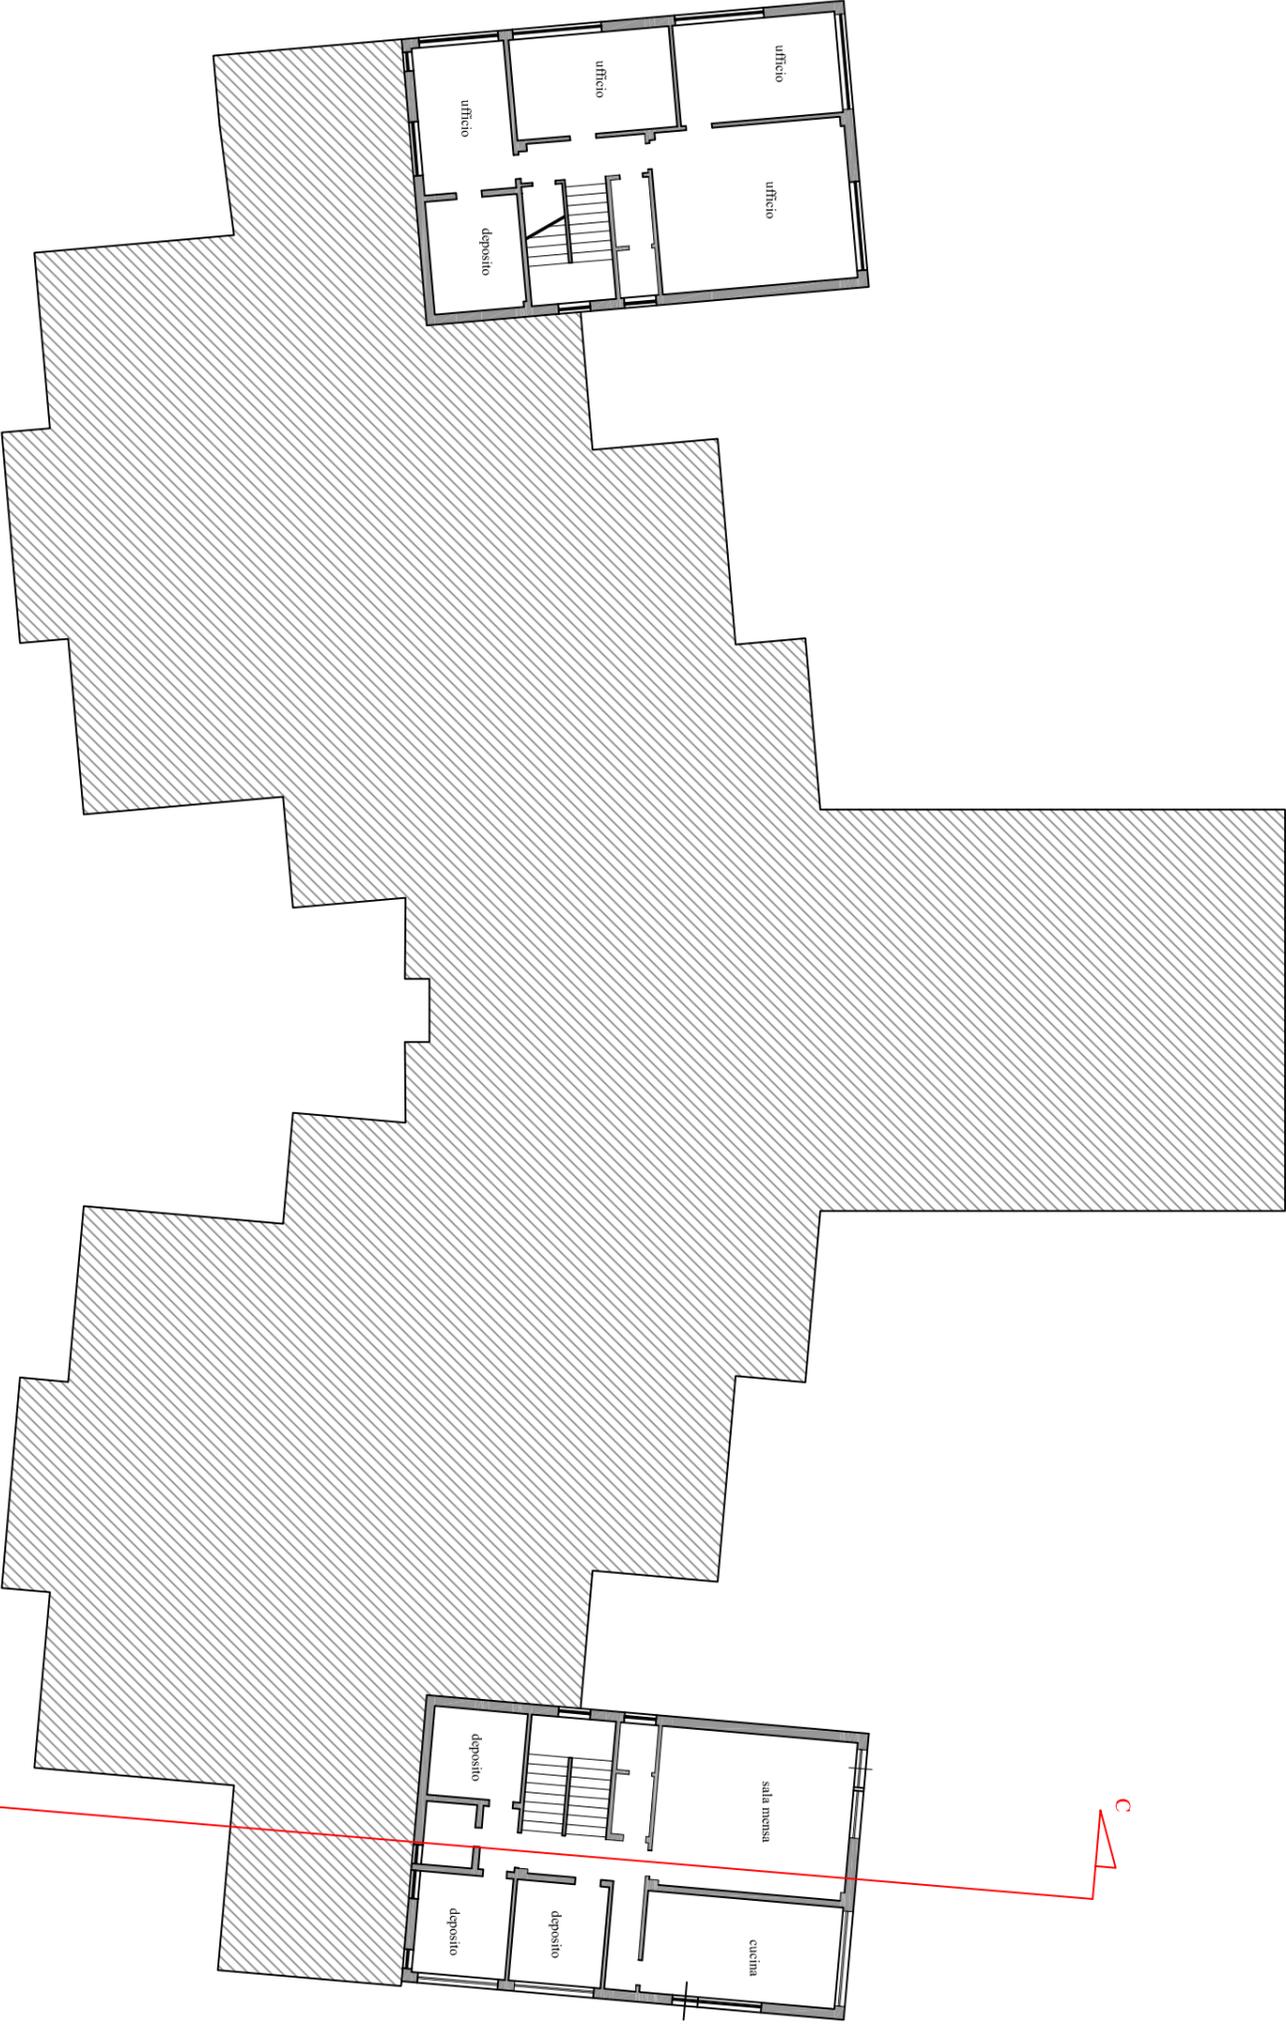


PLANIMETRIA  
PIANO 1°



Sezione A-A'



Sezione B-B'

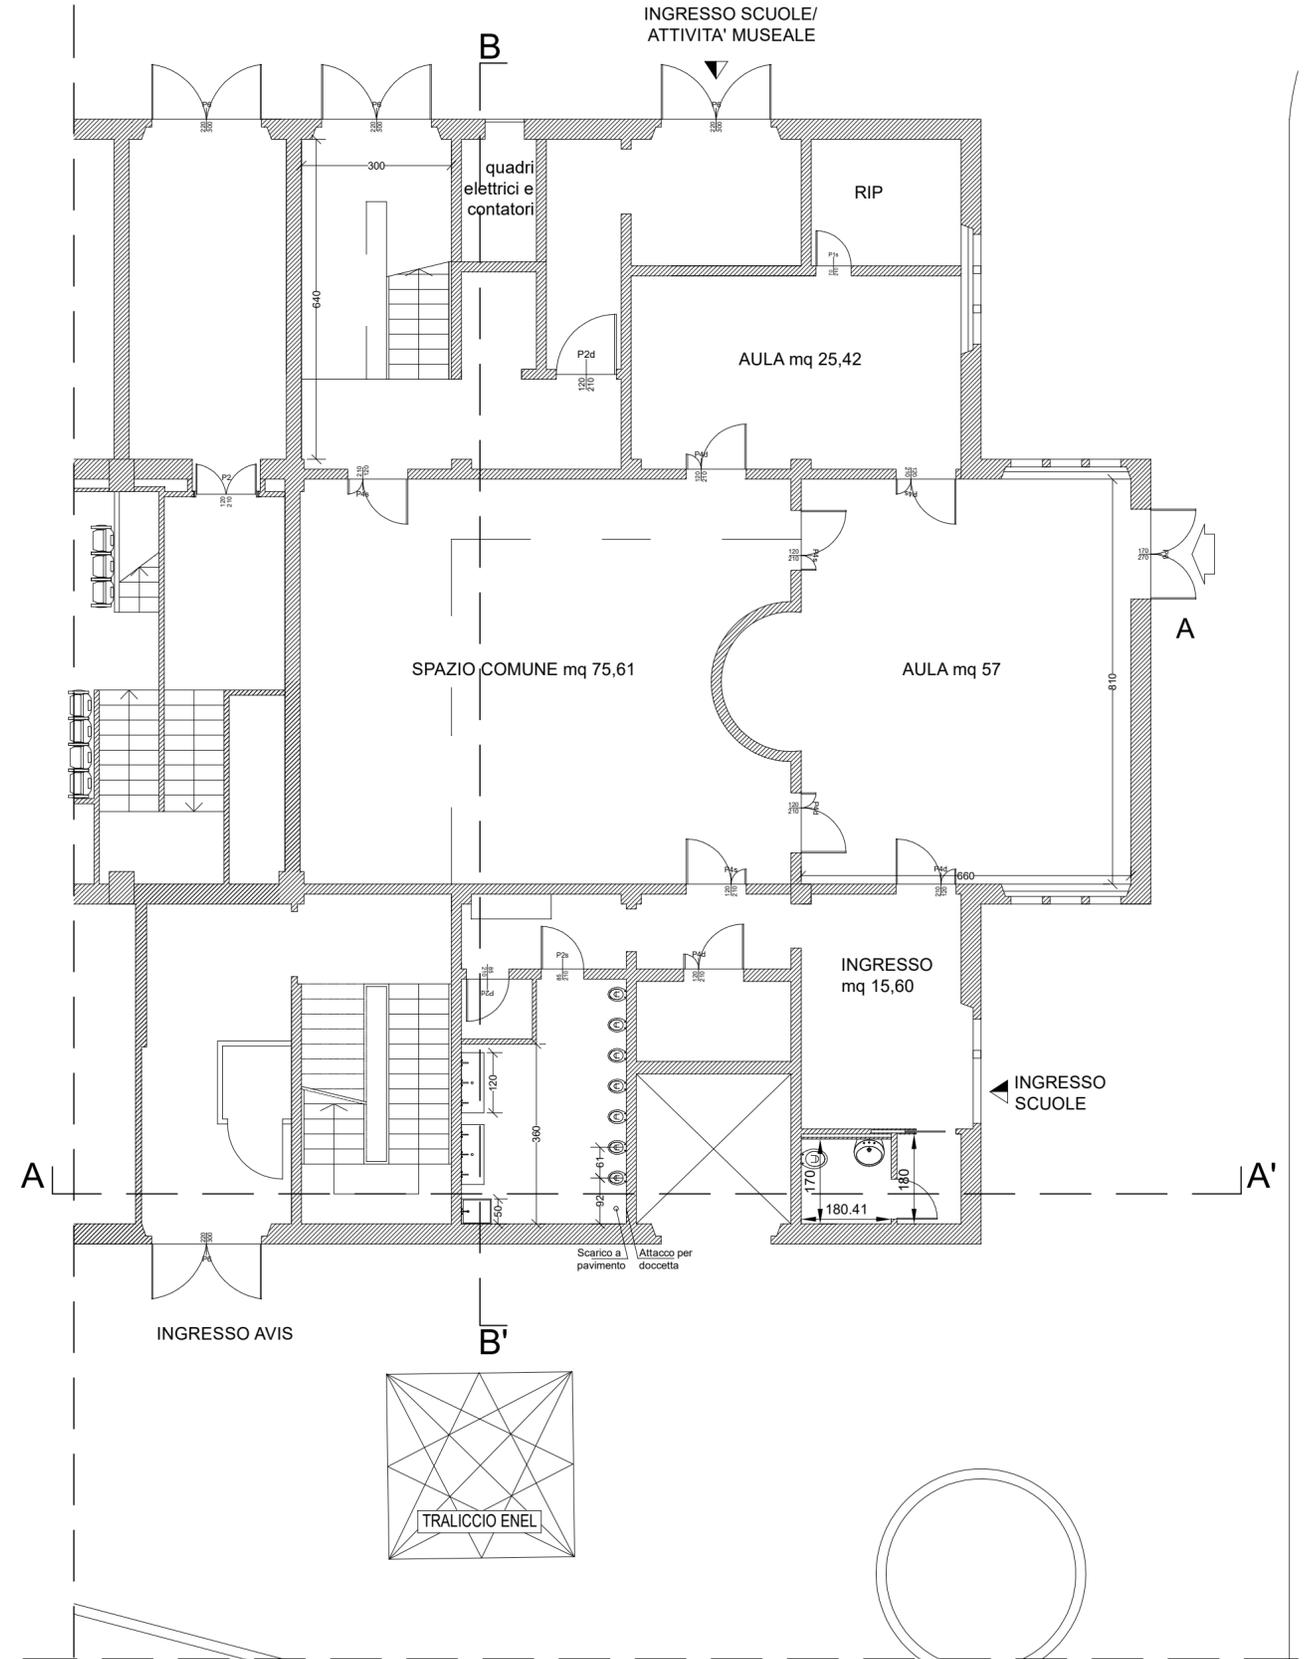

Pianta piano Terra



INTERVENTI DI COMPLETAMENTO  
DELL'IMMOBILE DI VIA VITTORIO VENETO 1 E  
RESTAURO E RISANAMENTO IMMOBILE DELL'EX  
SCUOLA DI ISOLABUONA

EX SOTTOSTAZIONE  
Via Vittorio Veneto, 1  
16019 Ronco Scrivia (GE)

TITOLO TAVOLA:  
Stato di progetto

DATA: 26.01.2022

TAV. 10


SCALA 1:100

Comune di Ronco Scrivia



# PIANTA PER ESTERNALIZZAZIONE ASILO NIDO "LA CARICA DEI 101"

ubicato in Ronco Scrivia - C.so Italia c.n. 131

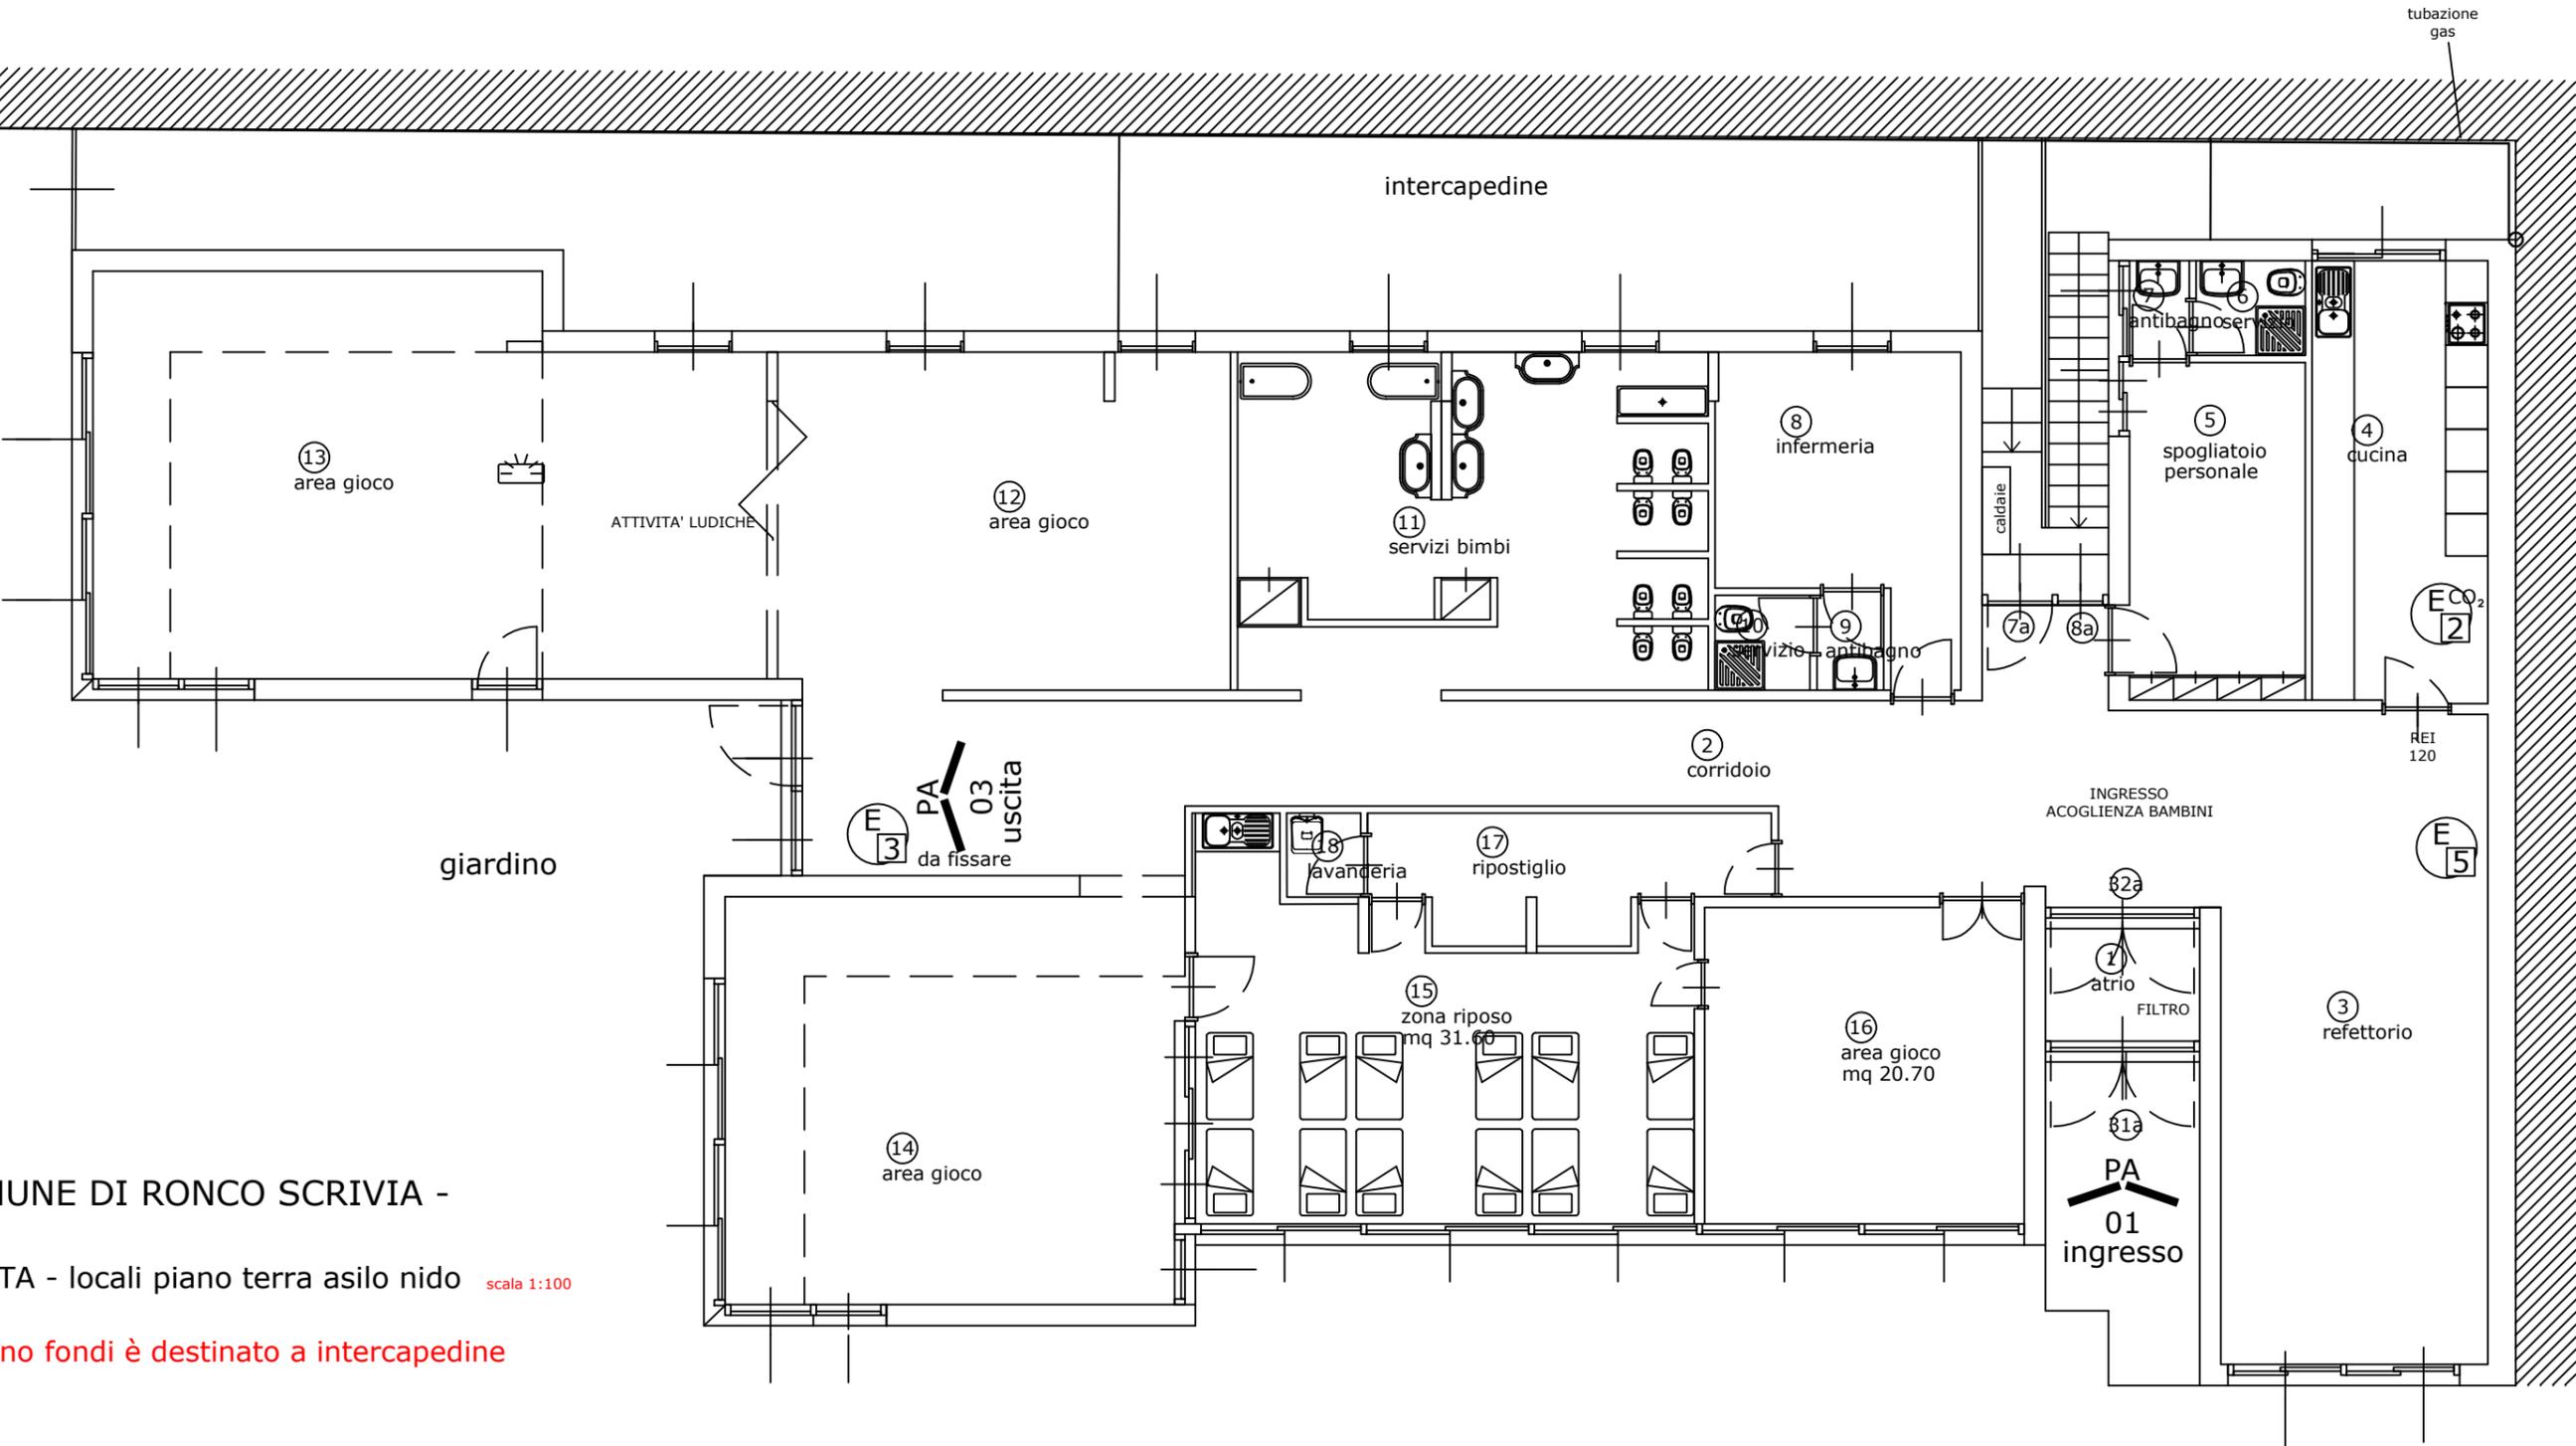

COMUNE DI RONCO SCRIVIA -

PIANTA - locali piano terra asilo nido scala 1:100

Il piano fondi è destinato a intercapedine


CORSO ITALIA

SERRA RICCO :

- REFETTORIO E CENTRO COTTURA

C/O SCUOLA DELL' INFANZIA "RODARI",

LOC. MANETTO

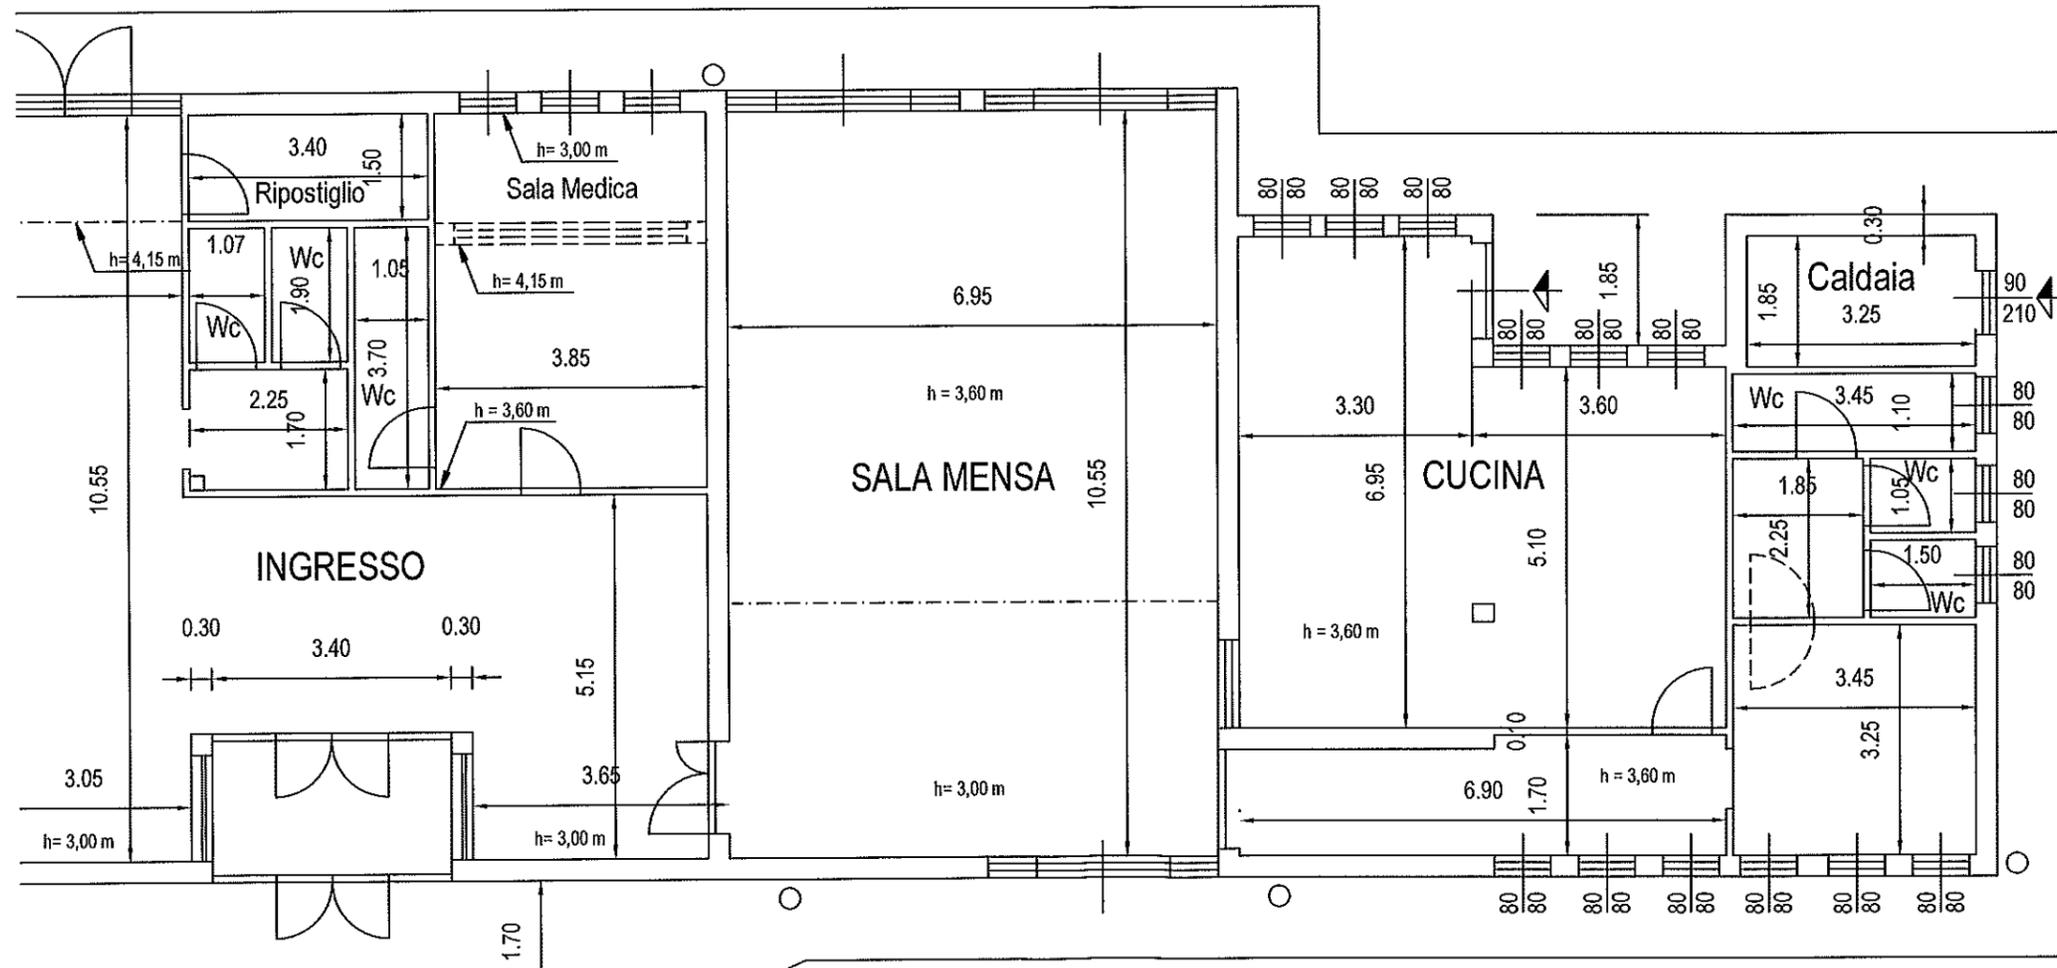




SERRA PICCO'

REFETTORI SCUOLA PRIMARIA "MONTALE", LOC. PEDEMONTI




REALIZZAZIONE NUOVA USCITA DI SICUREZZA  
PORTA IN METALLO CON MANIGLIONE ANTIPANICO  
RIPRISTINI MURARI E MODIFICA DELLA FINESTRA

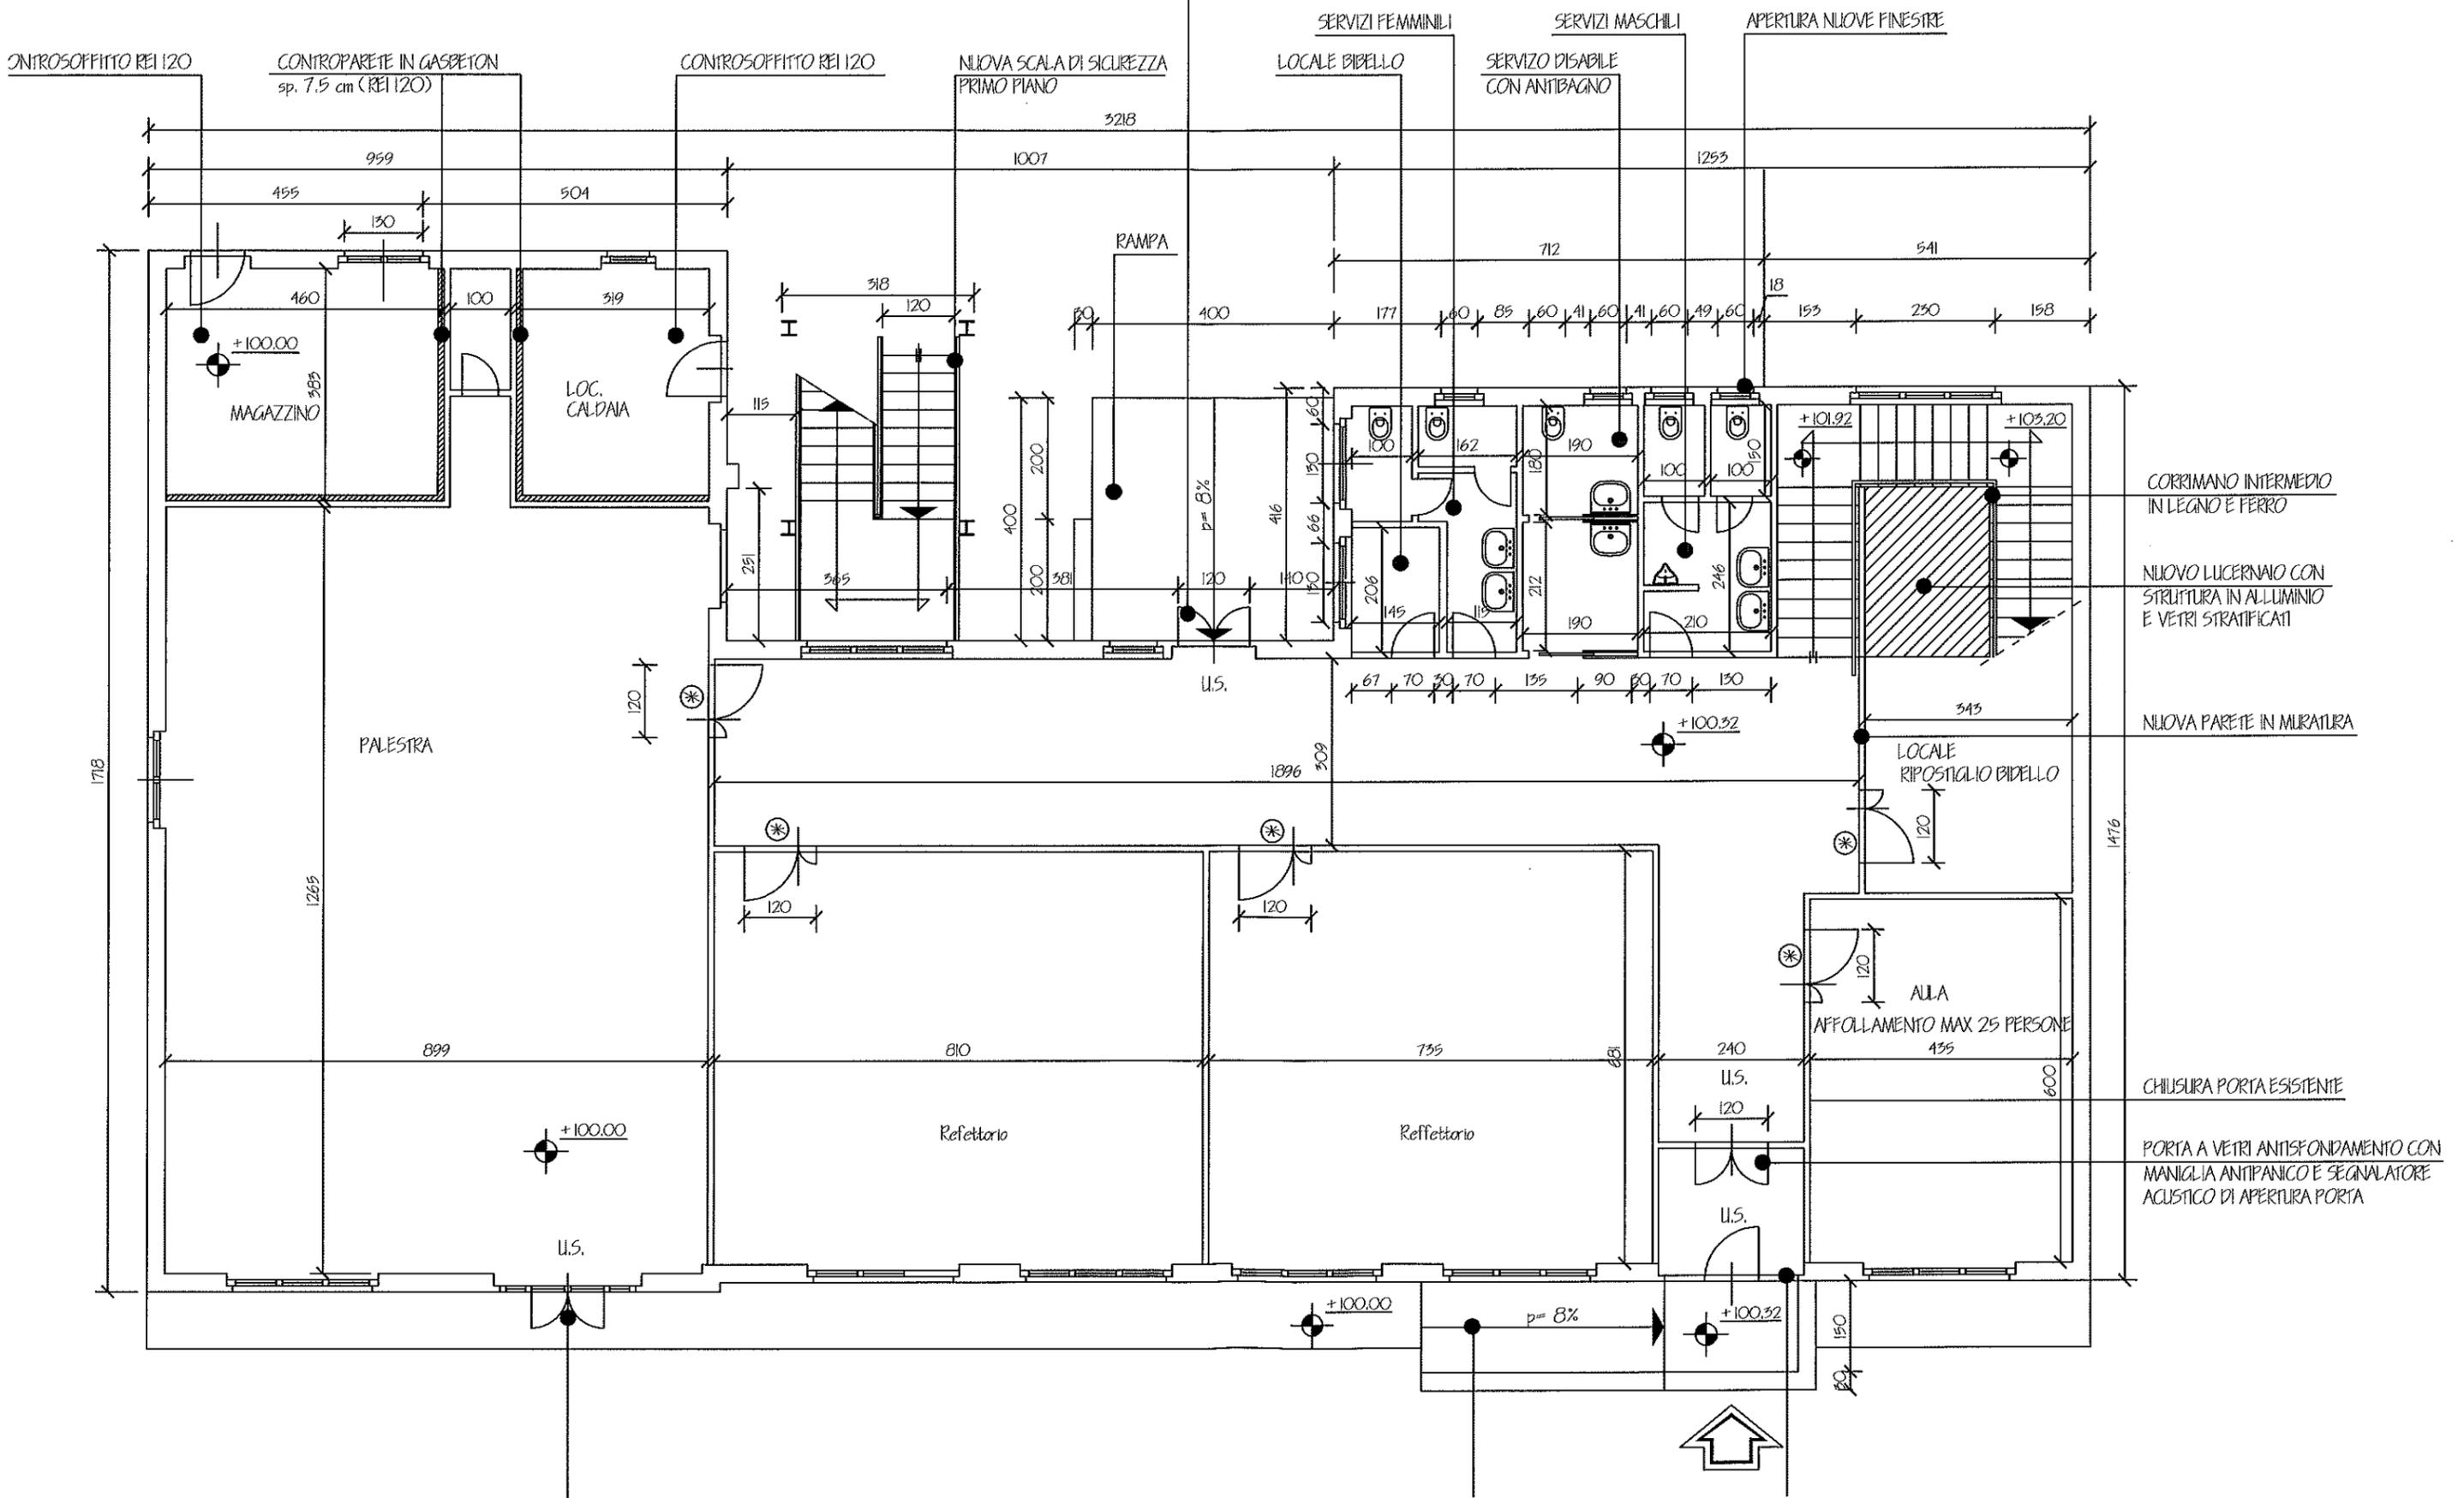

SERRA PICCO :  
REFETTORIO SCUOLA PRIMARIA "A. FRANK" LOC CASTAGNA


40.10

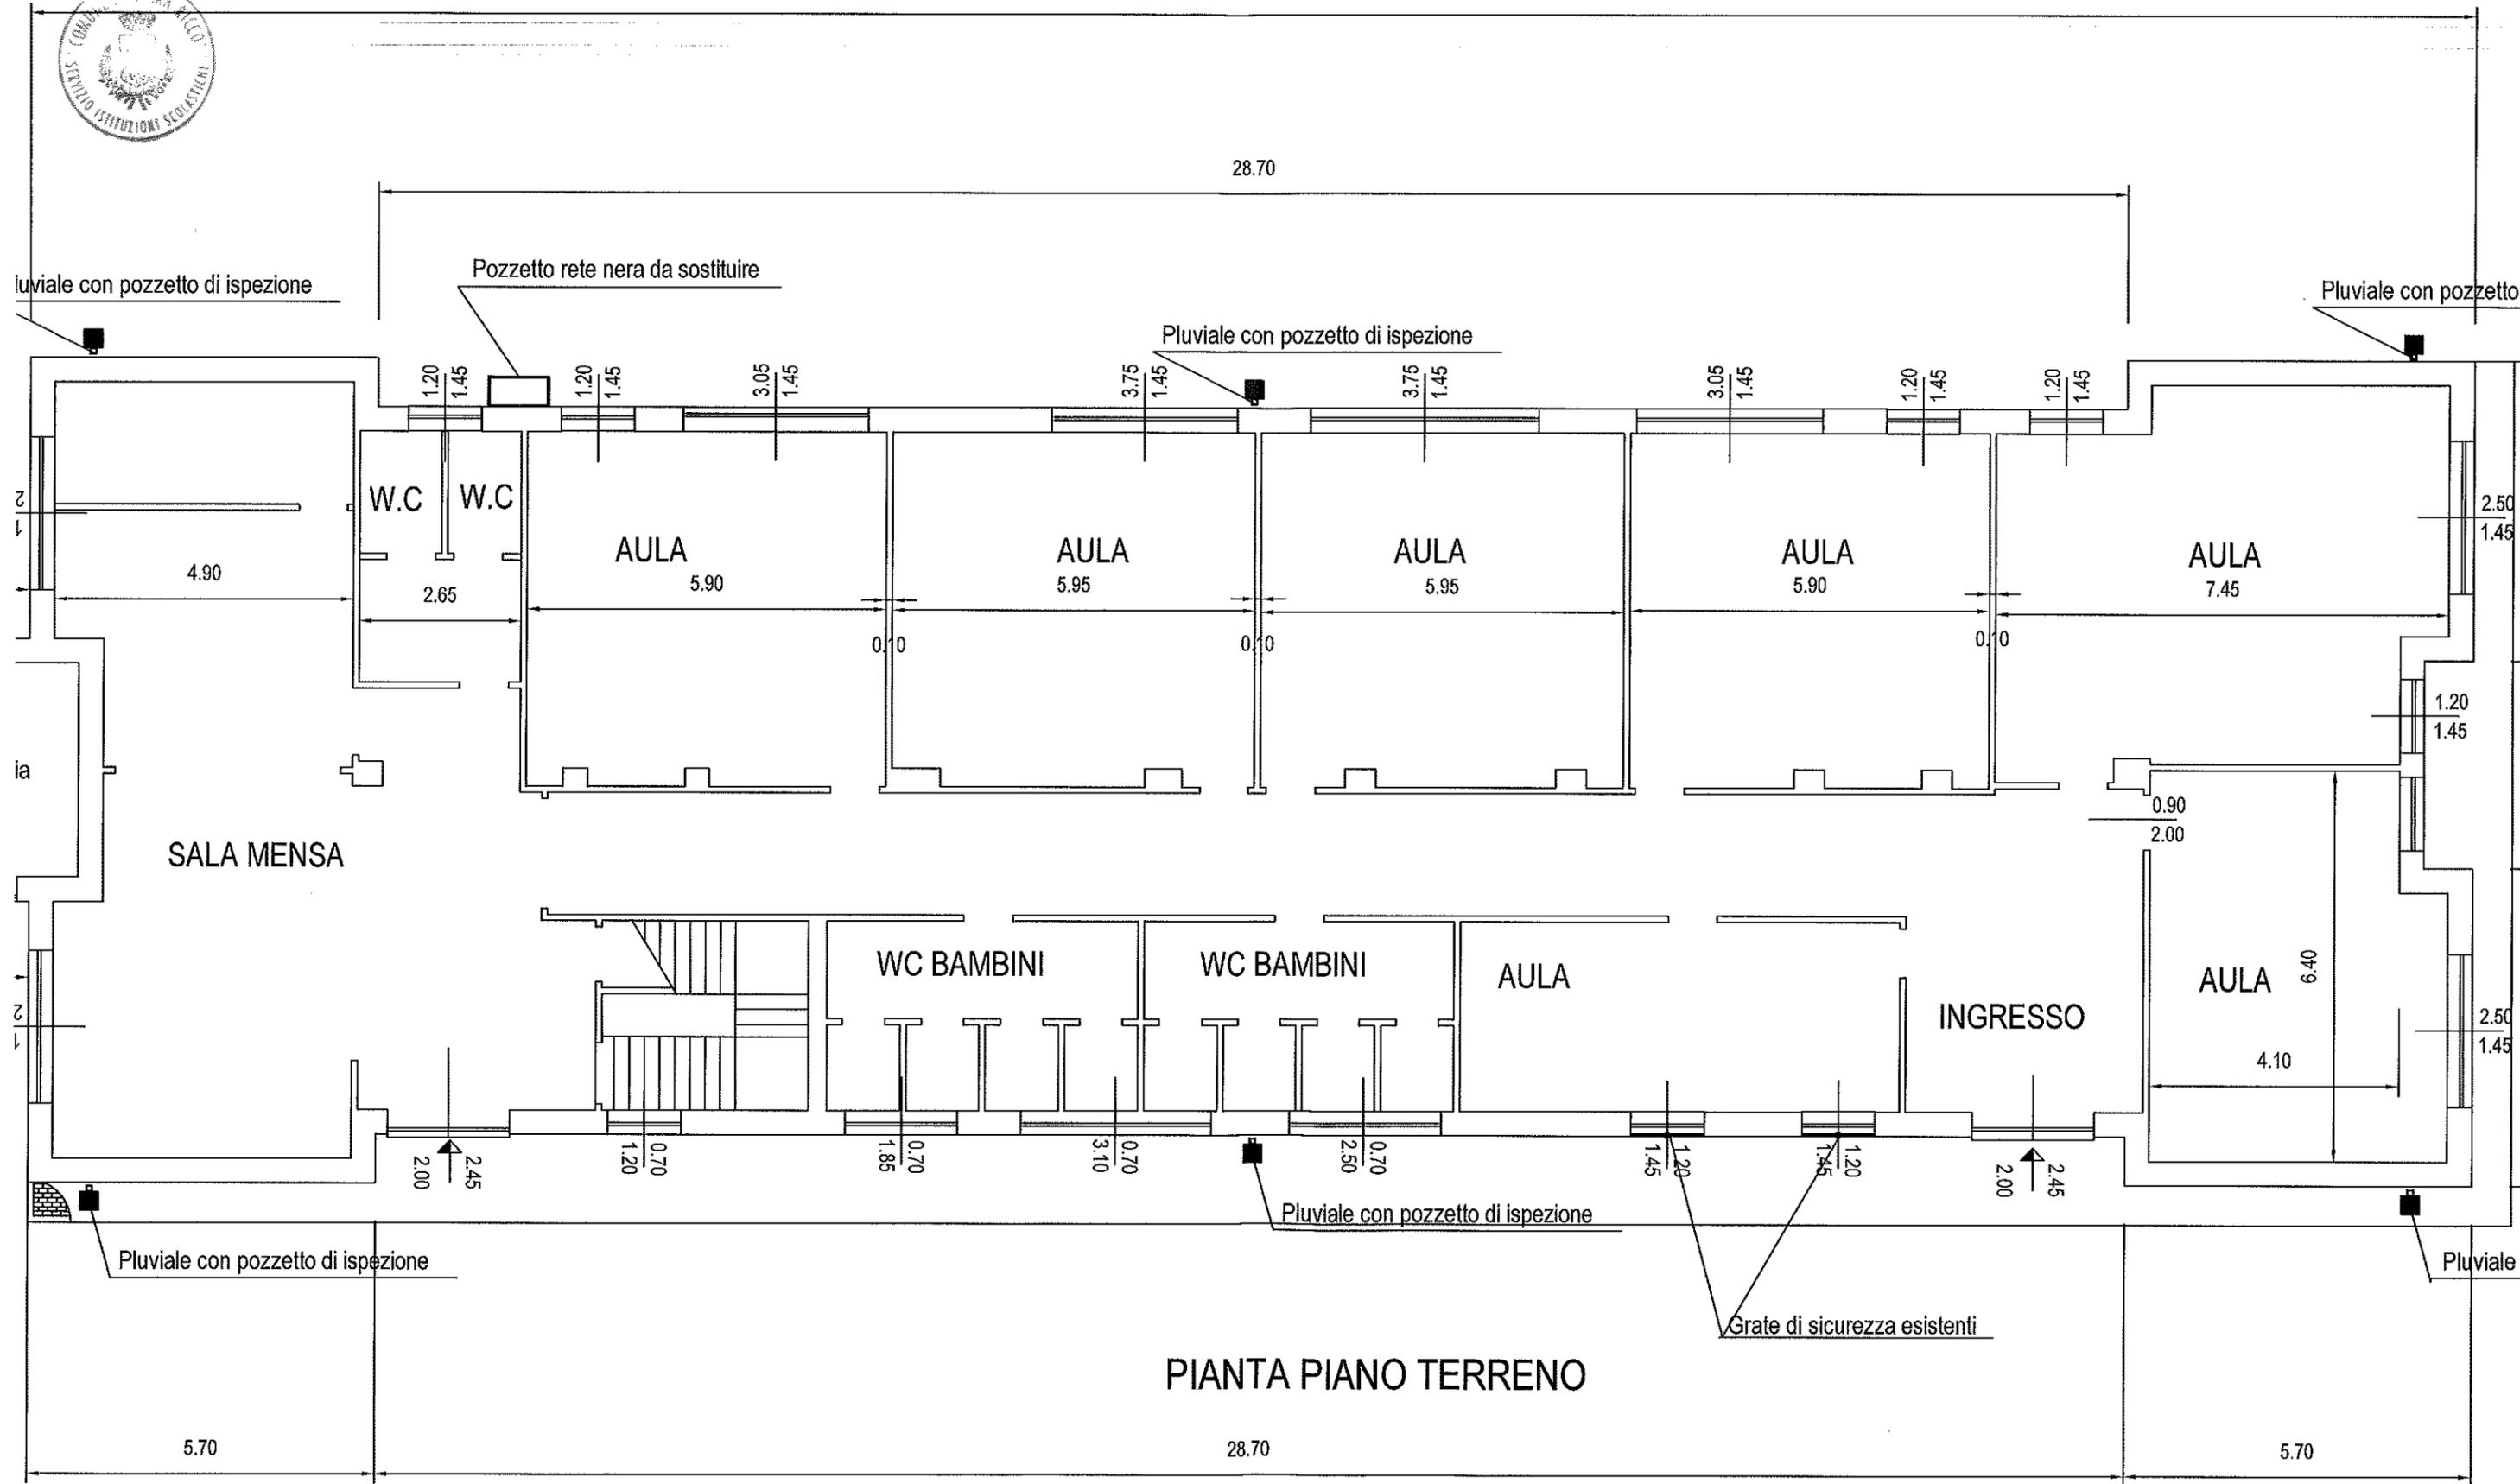

PIANTA PIANO TERRENO

SEPPA RICCO:

REFETTORIO SCUOLA SECONDARIA "UNSAPEITI", LOC. PEDEMONTE

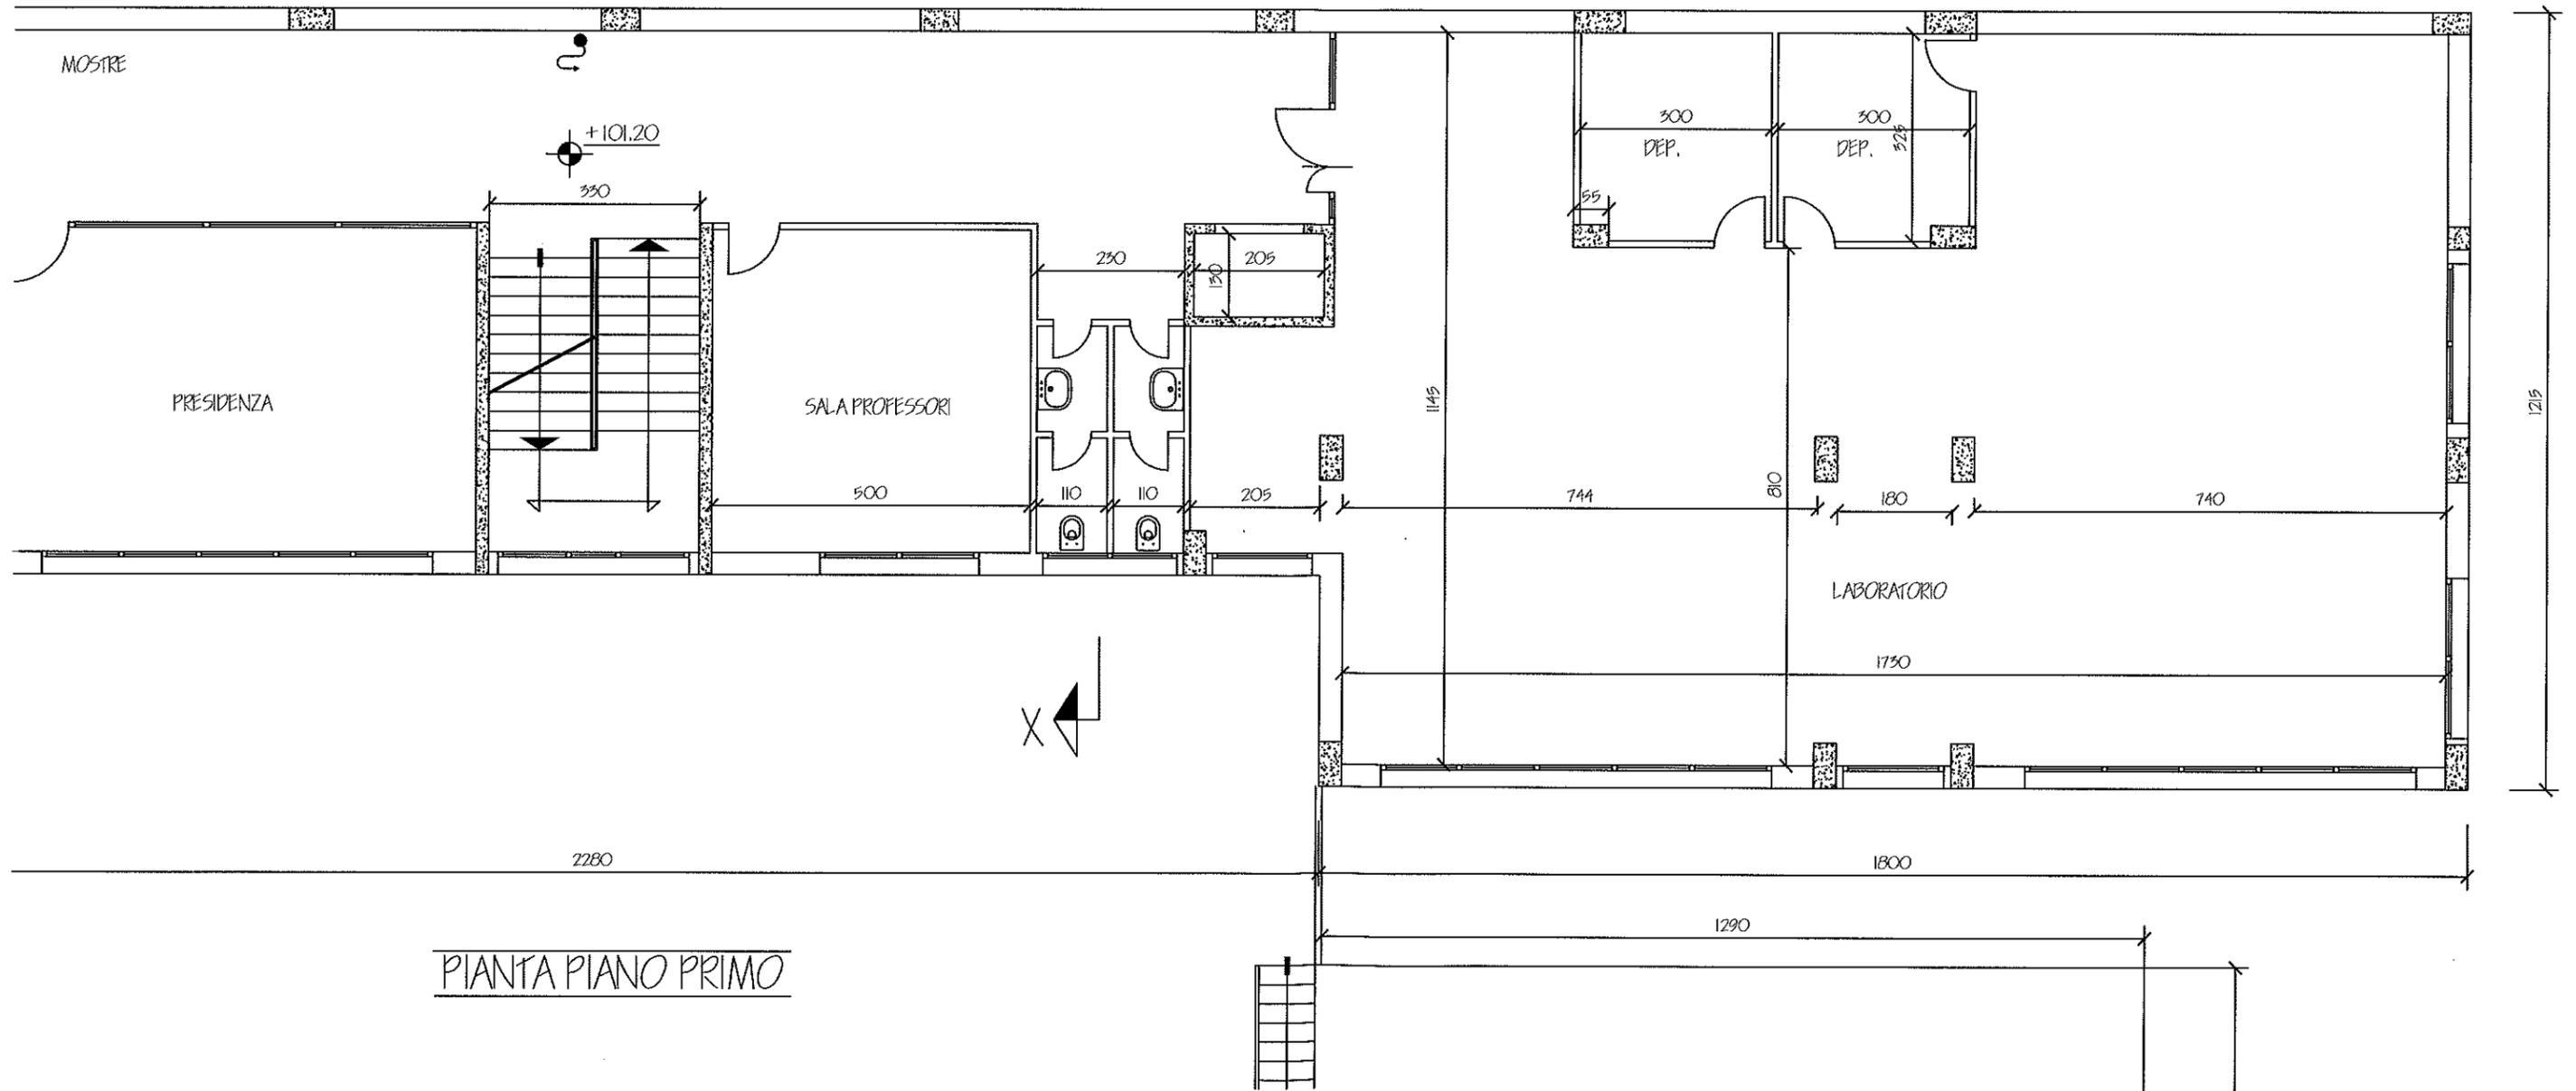

PIANTA PIANO PRIMO

# Relazione tecnica

## 1. Denominazione : **Scuola materna “ G. Rodari “**

Ubicazione : Comune di Serra Riccò , Frazione Mainetto ,Via F.lli Canepa civ. 120 B

Tipo di struttura : Conglomerato cementizio armato

Sviluppo planimetrico :La scuola si sviluppa in unico piano terra circondata da giardino uso esclusivo .

Il locale refettorio posto al piano ha le seguenti caratteristiche:

- superficie netta pavimentazione mq 72,50
- superficie finestrata mq 12,80
- altezza interna m 3,00
- Rapporto Sup. Fin/Sup.pavimentazione > 1/8

Il locale cucina posto al piano ha le seguenti caratteristiche:

- superficie netta pavimentazione mq 41,00
- superficie finestrata mq 7,50
- altezza interna m 3,00
- Rapporto Sup. Fin/Sup.pavimentazione > 1/8

## 2. Denominazione : **Scuola elementare “ A. Frank”**

Ubicazione : Comune di Serra Riccò , Frazione Castagna ,Via F.lli Canepa civ. 90

Tipo di struttura : Conglomerato cementizio armato

Sviluppo planimetrico :La scuola si sviluppa in unico piano terra circondata da giardino/ area pertinenziale .

Il locale refettorio posto al piano terra ha le seguenti caratteristiche:

- superficie netta pavimentazione mq 84,00
- superficie finestrata mq 12,16
- altezza interna m 3,40
- Rapporto Sup. Fin/Sup.pavimentazione > 1/8

## 3. Denominazione : **Scuola elementare “ Caffaro”**

Ubicazione : Comune di Serra Riccò , Frazione San Cipriano, Via Caminata civ. 44

Tipo di struttura : Muratura portante

Sviluppo planimetrico :La scuola si sviluppa su due piani - piano terra circondata da giardino e piano primo .

Il locale refettorio posto al piano primo ha le seguenti caratteristiche:

- superficie netta pavimentazione mq 36,45
- superficie finestrata mq 7,20
- altezza interna m 3,45
- Rapporto Sup. Fin/Sup.pavimentazione > 1/8

4. Denominazione : **Scuola elementare “E. Montale ”**

Ubicazione : Comune di Serra Riccò , Frazione Pedemonte , P.zza Santo Poggi

Tipo di struttura : Conglomerato cementizio armato

Sviluppo planimetrico :La scuola si sviluppa su due piani - piano terra circondata da giardino / area pertinenziale e piano primo .

Il locale refettorio posto al piano terra ha le seguenti caratteristiche:

- superficie netta pavimentazione mq 55,00
- superficie finestrata mq 9,20
- altezza interna m 3,40
- Rapporto Sup. Fin/Sup.pavimentazione > 1/8

5. Denominazione : **Scuola media “G. Ungaretti ”**

Ubicazione : Comune di Serra Riccò , Frazione Pedemonte , Via A. Medicina Civ. 20 B

Tipo di struttura : Conglomerato cementizio armato

Sviluppo planimetrico :La scuola si sviluppa su quattro piani - piano terra circondato da giardino/ area pertinenziale .


Il locale refettorio posto al piano secondo ha le seguenti caratteristiche:

- superficie netta pavimentazione mq 64,00
- superficie finestrata mq 13,40
- altezza interna m 3,50
- Rapporto Sup. Fin/Sup.pavimentazione > 1/8

Serra Riccò li 20/07/2011

Il Tecnico


PIANTA PIANO SEMINTERRATO  
scala 1:100

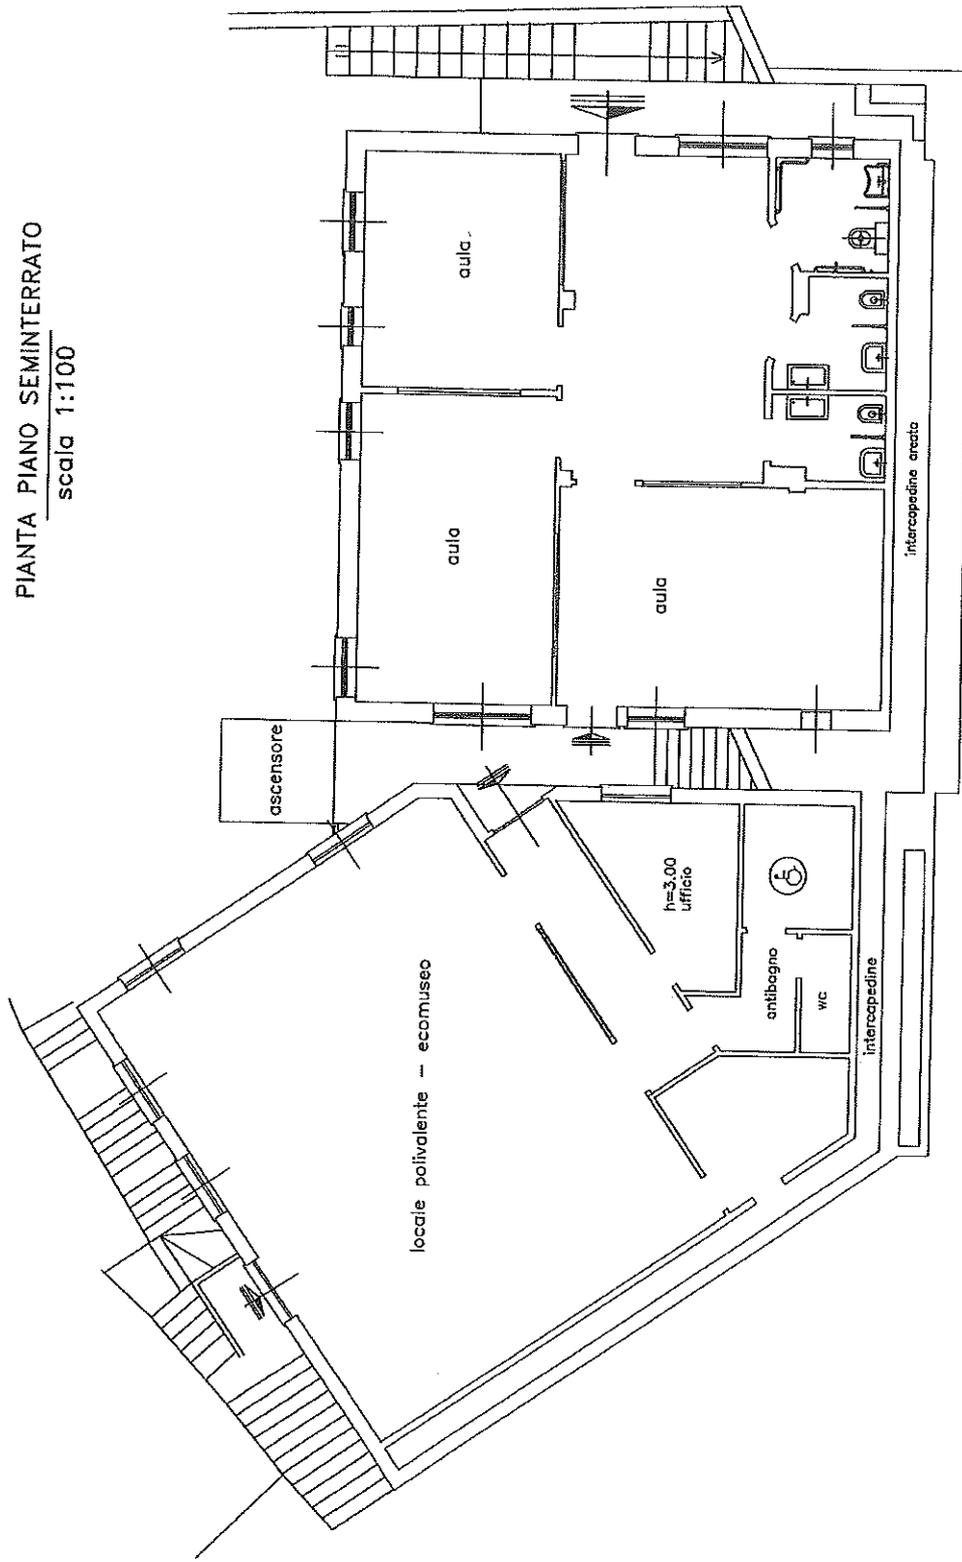

SCUOLA PRIMARIA VALBREVENNA


COMUNE DI VALBREVENNA

Il responsabile del settore tecnico  
(Geom. Fabrizio Costantini)

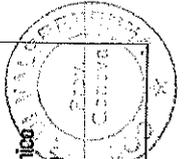

*Costantini*


PIANTA PIANO PRIMO  
scala 1:100

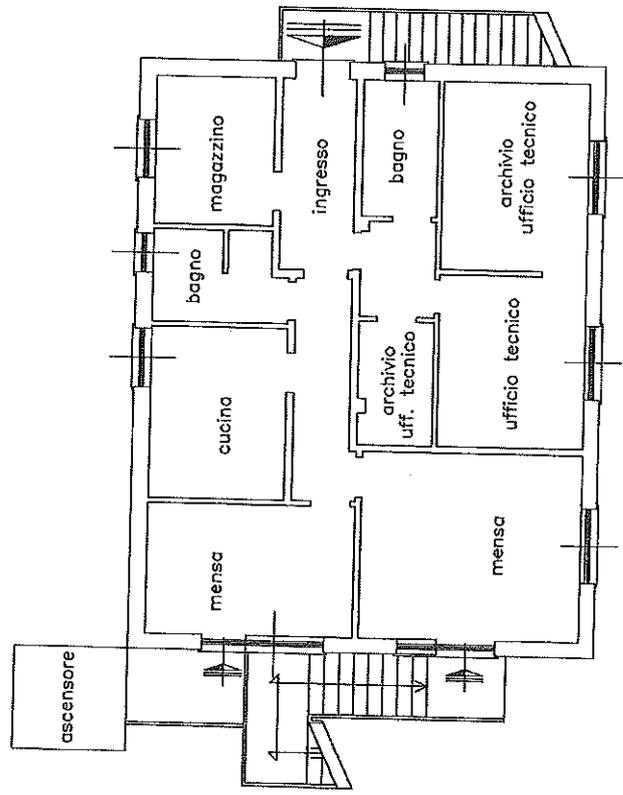


Scuola PRIMARIA VALBRUNNA

COMUNE DI VALBRUNNA

Il responsabile del settore tecnico  
(Geom. Fabrizio Gastaldini)

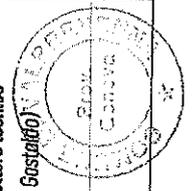


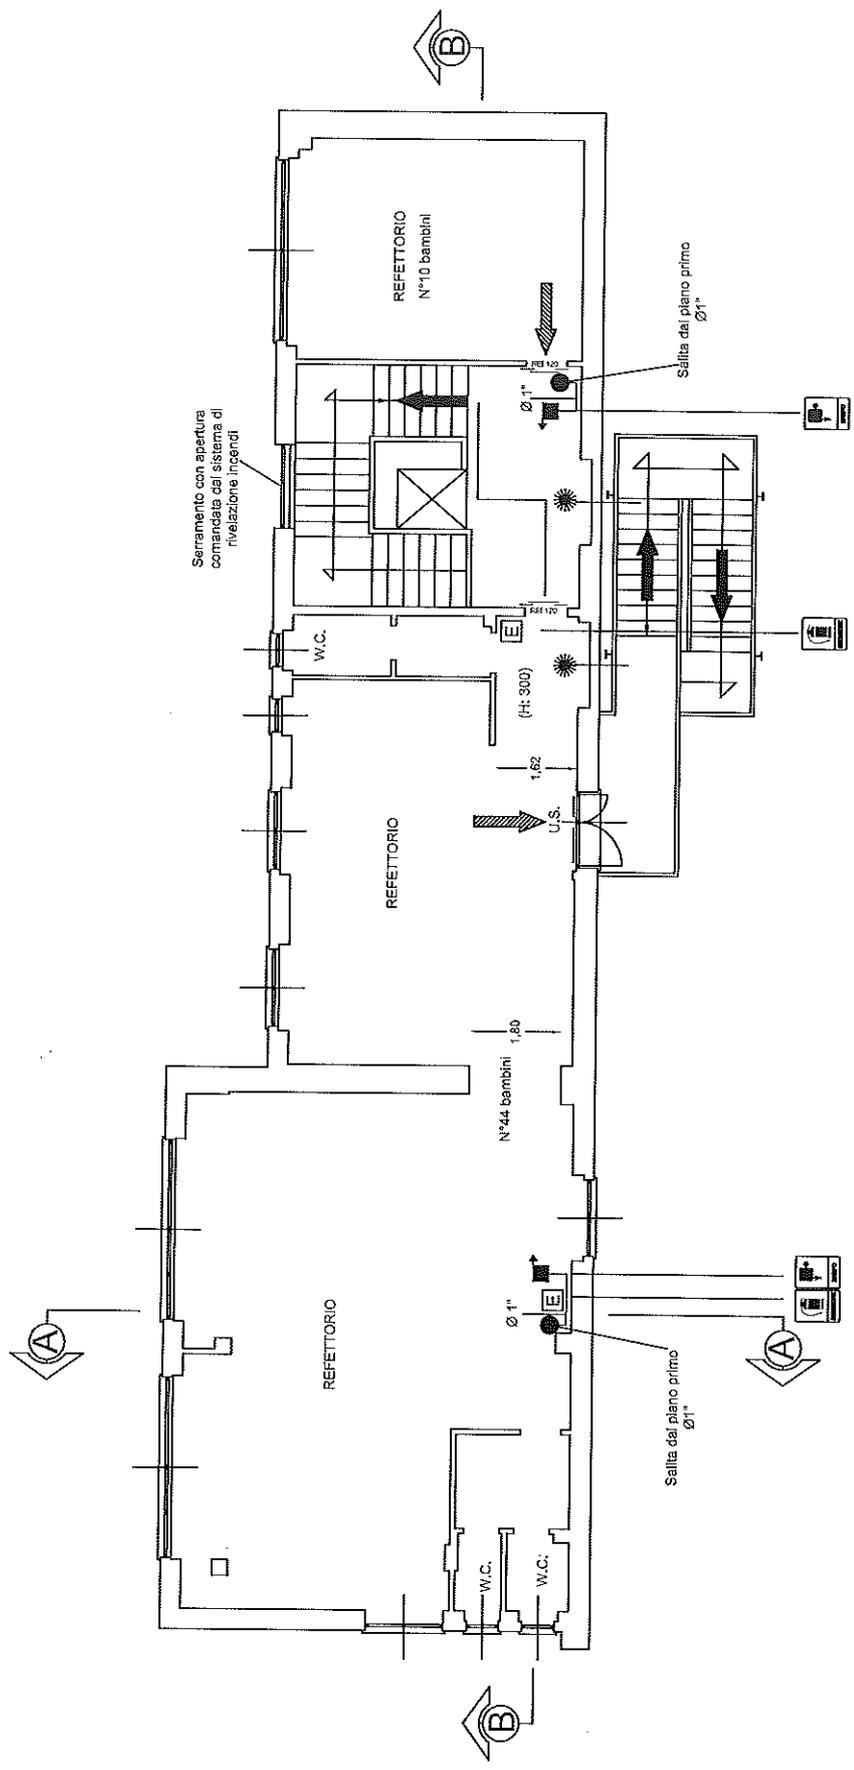

☼ Finestre da tamponare all'interno con muratura REI 60 o installare serramento fisso vetrato REI 60

**LEGENDA**


- ➔ PERCORSO DI USCITA ORIZZONTALE
- ➔ PERCORSO DI USCITA VERSO IL BASSO
- E ESTINTORE PORTATILE
- ☼ NASPO
- ☼ ATTACCO PER AUTO POMPA SINGOLO
- ☼ PORTA RESISTENTE AL FUOCO PER 120 MINUTI
- U.S. USCITA DI SICUREZZA CON MANIGLIONE ANTIPANICO

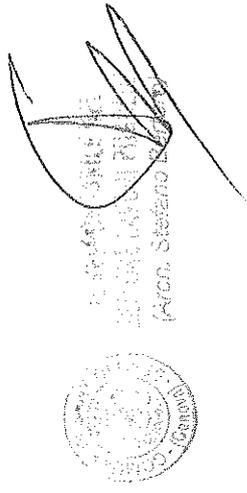

SCUOLA PRIMARIA "MATEOTTI"

Intervento:		Descrizione:	
Adeguamento alla normativa di prevenzione incendi		Pianta piano secondo Impianto antincendio a naspi	
Comittente:	Comune di Sant'Olcese	Cliente:	N° DISEGNO: PI 02
Data: 09/12		Progetto:	Pagina succ. 6
Diseg.: _____		Fine disegno:	Pagina: 5
Visa: _____		Matricola:	Pagine Tot.: 9
MODIFICA DATA FIRME ADPT.:			

37

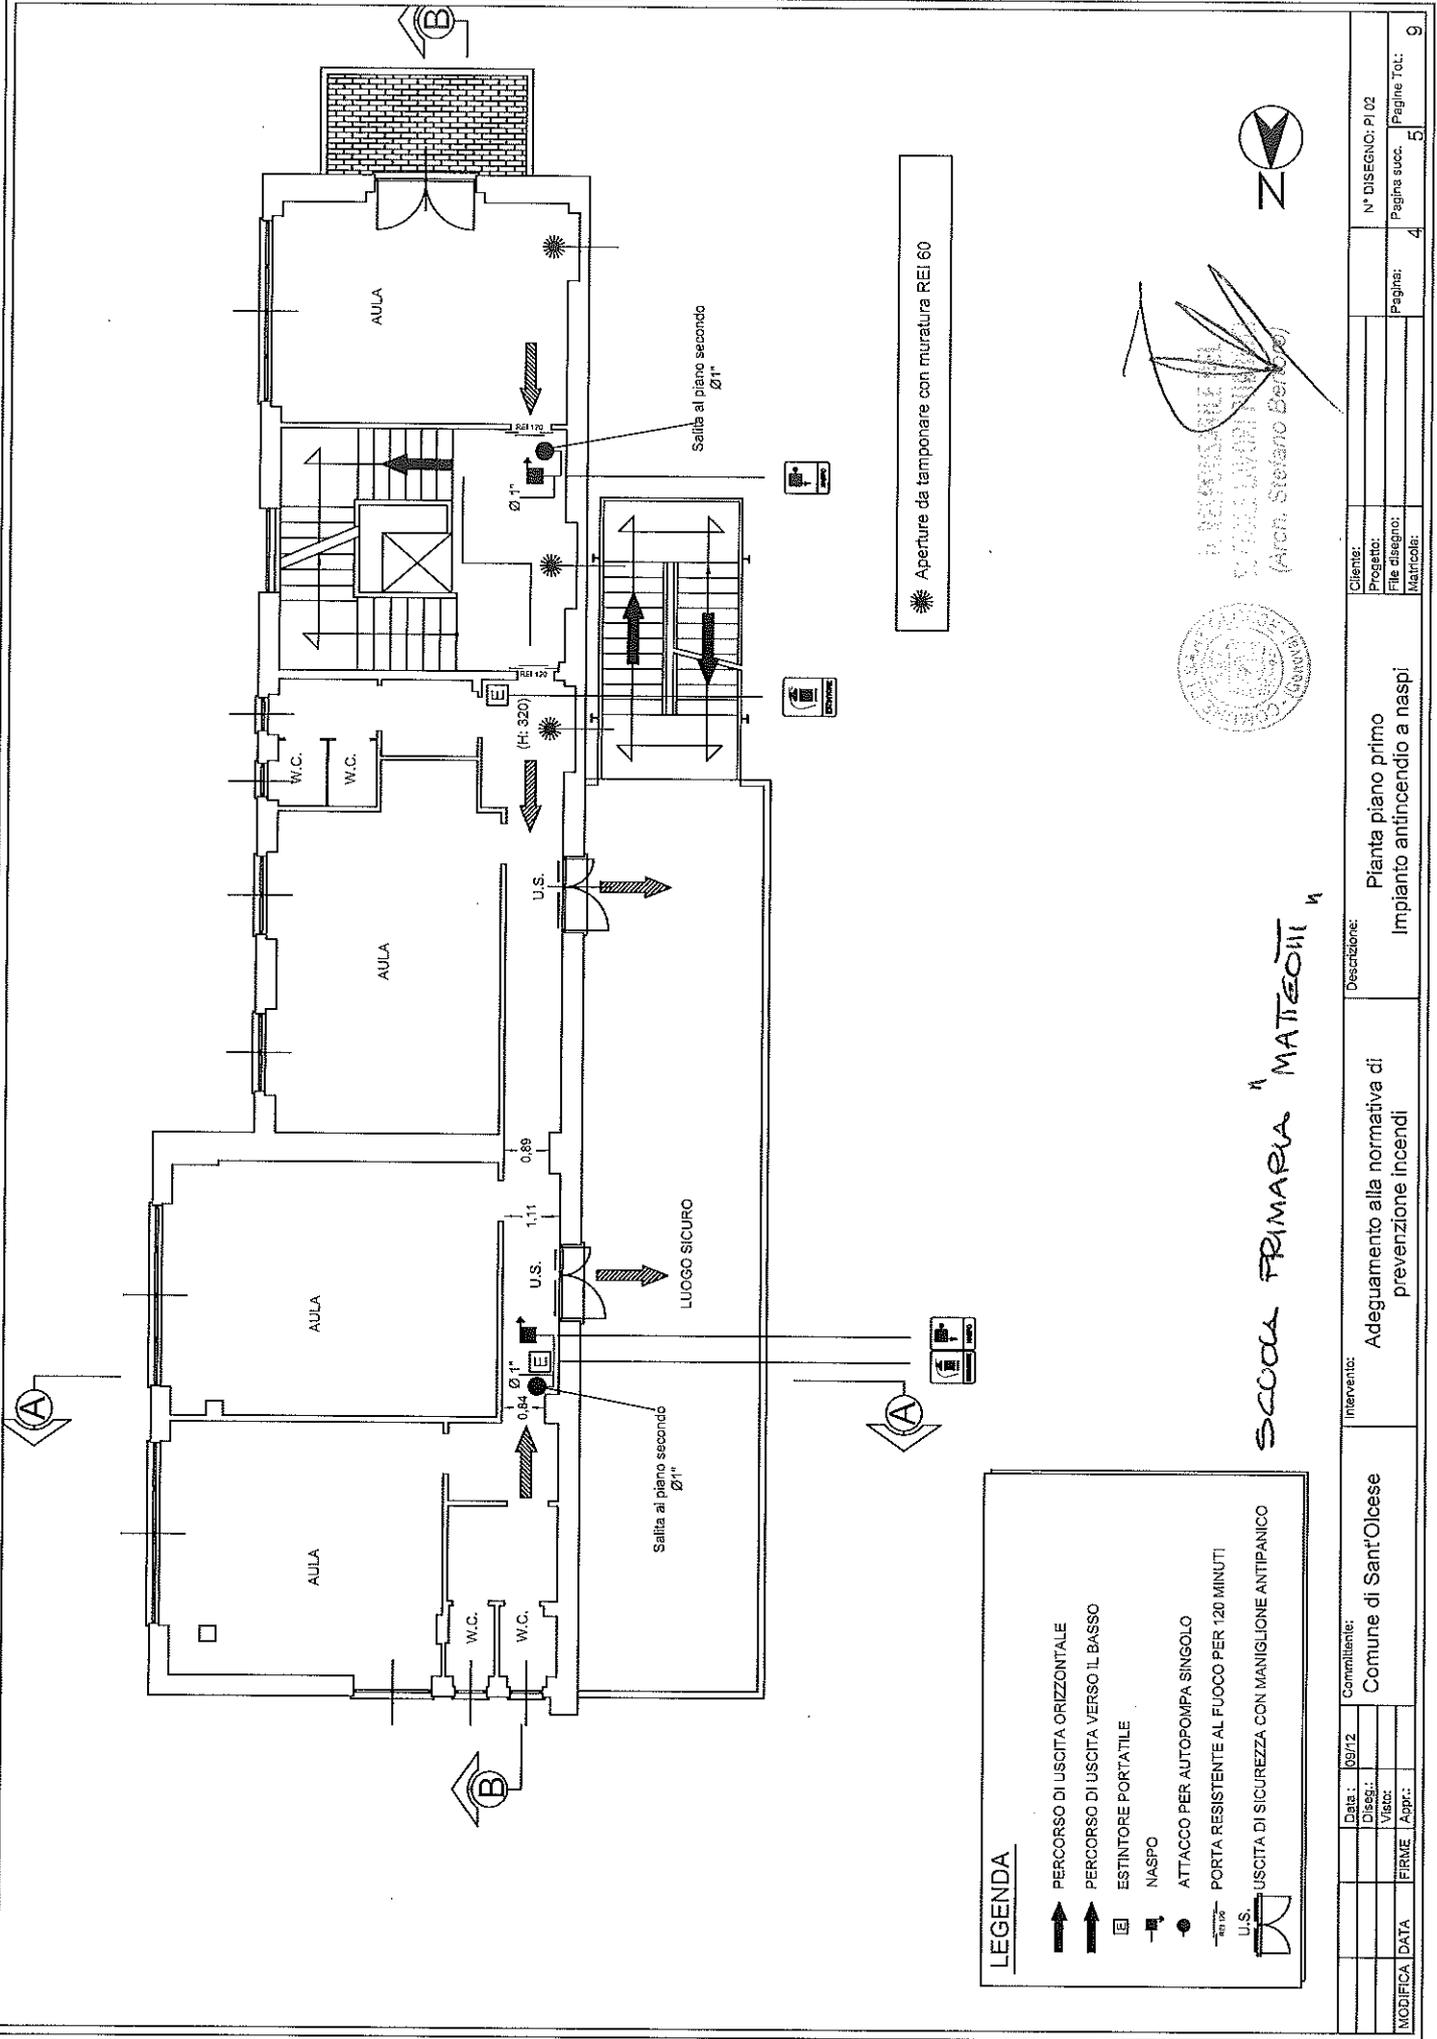


Aperture da tamponare con muratura REI 60

**LEGENDA**


- ➔ PERCORSO DI USCITA ORIZZONTALE
- ➔ PERCORSO DI USCITA VERSO IL BASSO
- ☒ ESTINTORE PORTATILE
- ☒ NASPO
- ☒ ATTACCO PER AUTOPOMPA SINGOLO
- ☒ PORTA RESISTENTE AL FUOCO PER 120 MINUTI
- ☒ USCITA DI SICUREZZA CON MANIGLIONE ANTIPANICO

SCUOLA PRIMARIA "MATEOTTI"

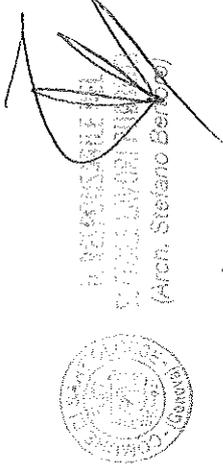

Data: 09/12		Committente: Comune di Sant'Olcese		Interventi: Adeguamento alla normativa di prevenzione incendi		Descrizione: Pianta piano primo Impianto antincendio a naspi		Clienti: _____	
Disegn.: _____		Firma: _____		Progetto: _____		File disegno: _____		N° DISEGNO: PI 02	
Appr.: _____		Firma: _____		Matricola: _____		Pagina succ: 4		Pagina Tot: 9	

2

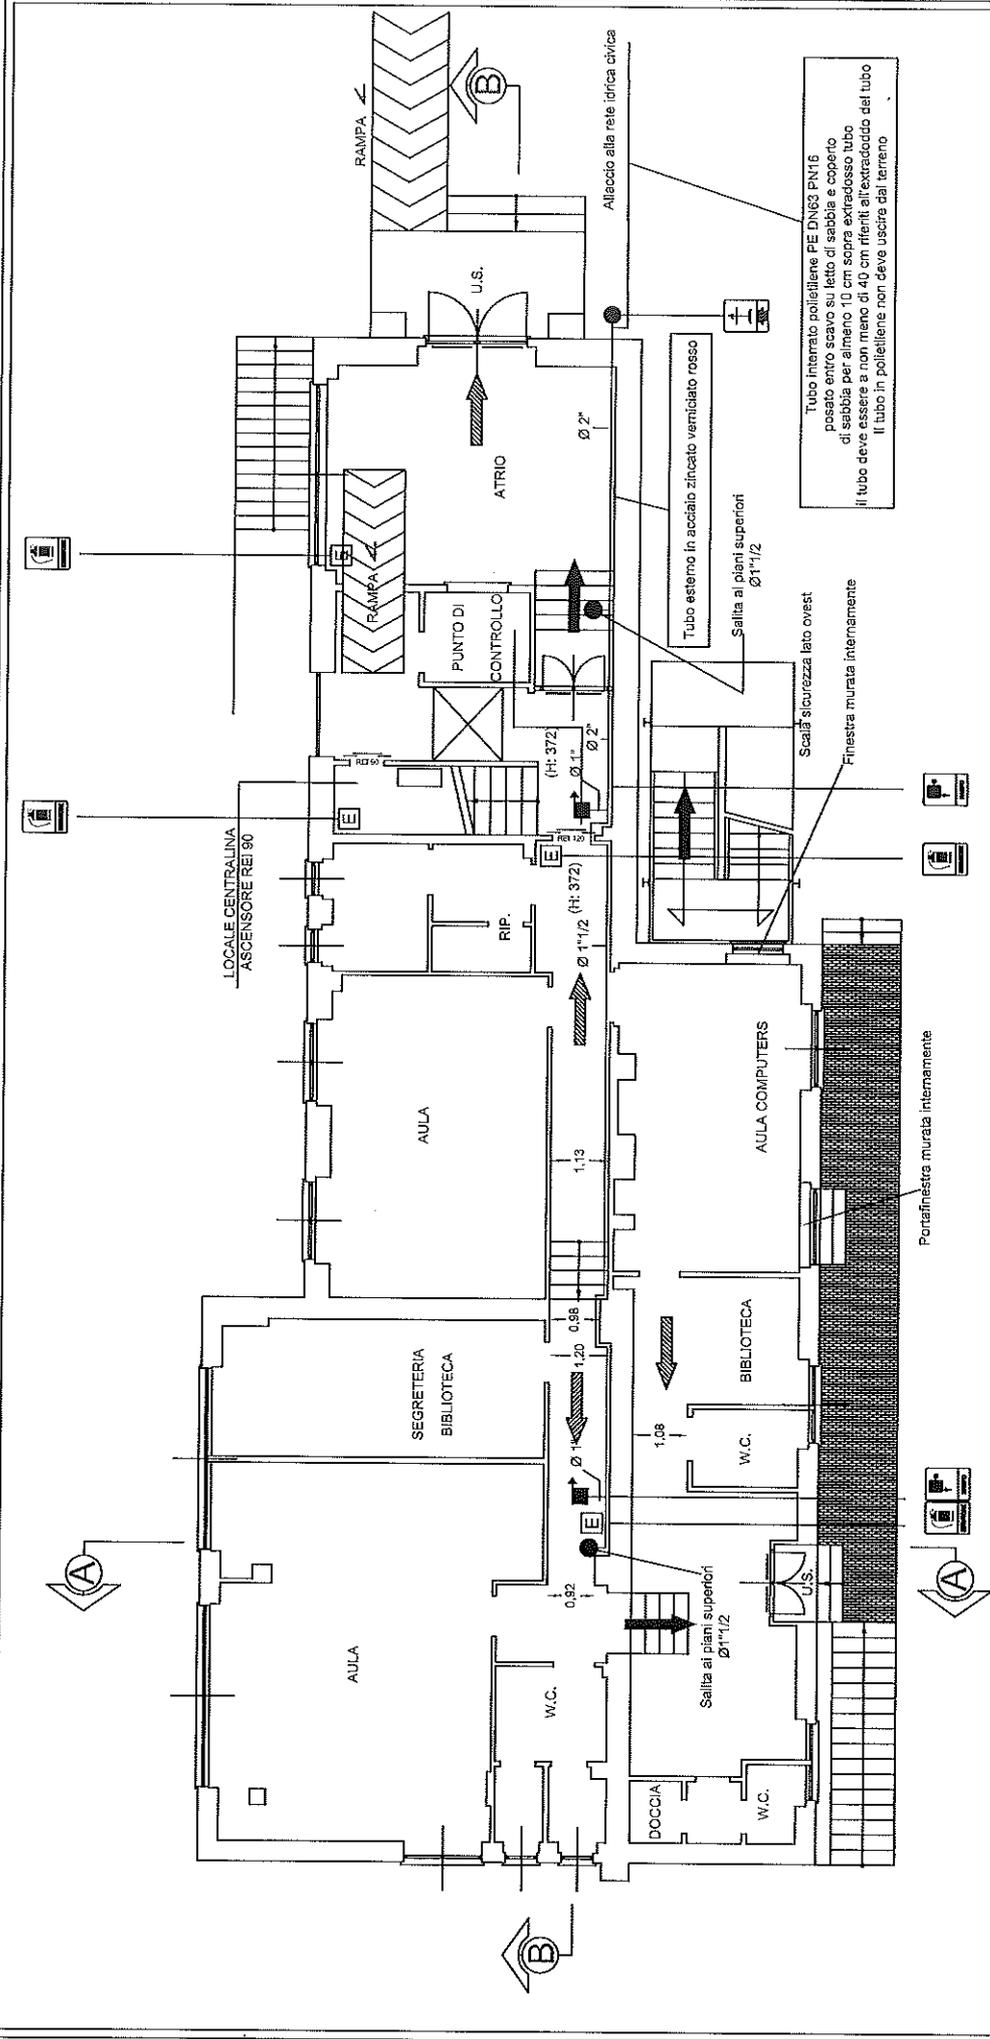

**LEGENDA**

- PERCORSO DI USCITA ORIZZONTALE
- PERCORSO DI USCITA VERSO IL BASSO
- ESTINTORE PORTATILE
- NASPO
- ATTACCO PER AUTOPOMPA SINGOLO
- PORTA RESISTENTE AL FUOCO PER 120 MINUTI
- U.S.
- USCITA DI SICUREZZA CON MANIGLIONE ANTIPANICO


SCUOLA PRIMARIA "MATEOTTI"



STEFANO BERTI  
 ARCHITETTO  
 (Arch. Stefano Berti)




Intervento: <b>Adeguamento alla normativa di prevenzione incendi</b>		Descrizione: <b>Pianta piano terra Impianto antincendio a naspi</b>	
Cliente:	Comune di Sant'Oleese	Completato:	09/12
Progetto:		Disegnato:	
File disegno:		Viso:	
Matricola:		FIRME	Appr.:
N° DISEGNO: PI 02		Pagina succ. 4	
Pagina: 3		Pagine Totl: 9	

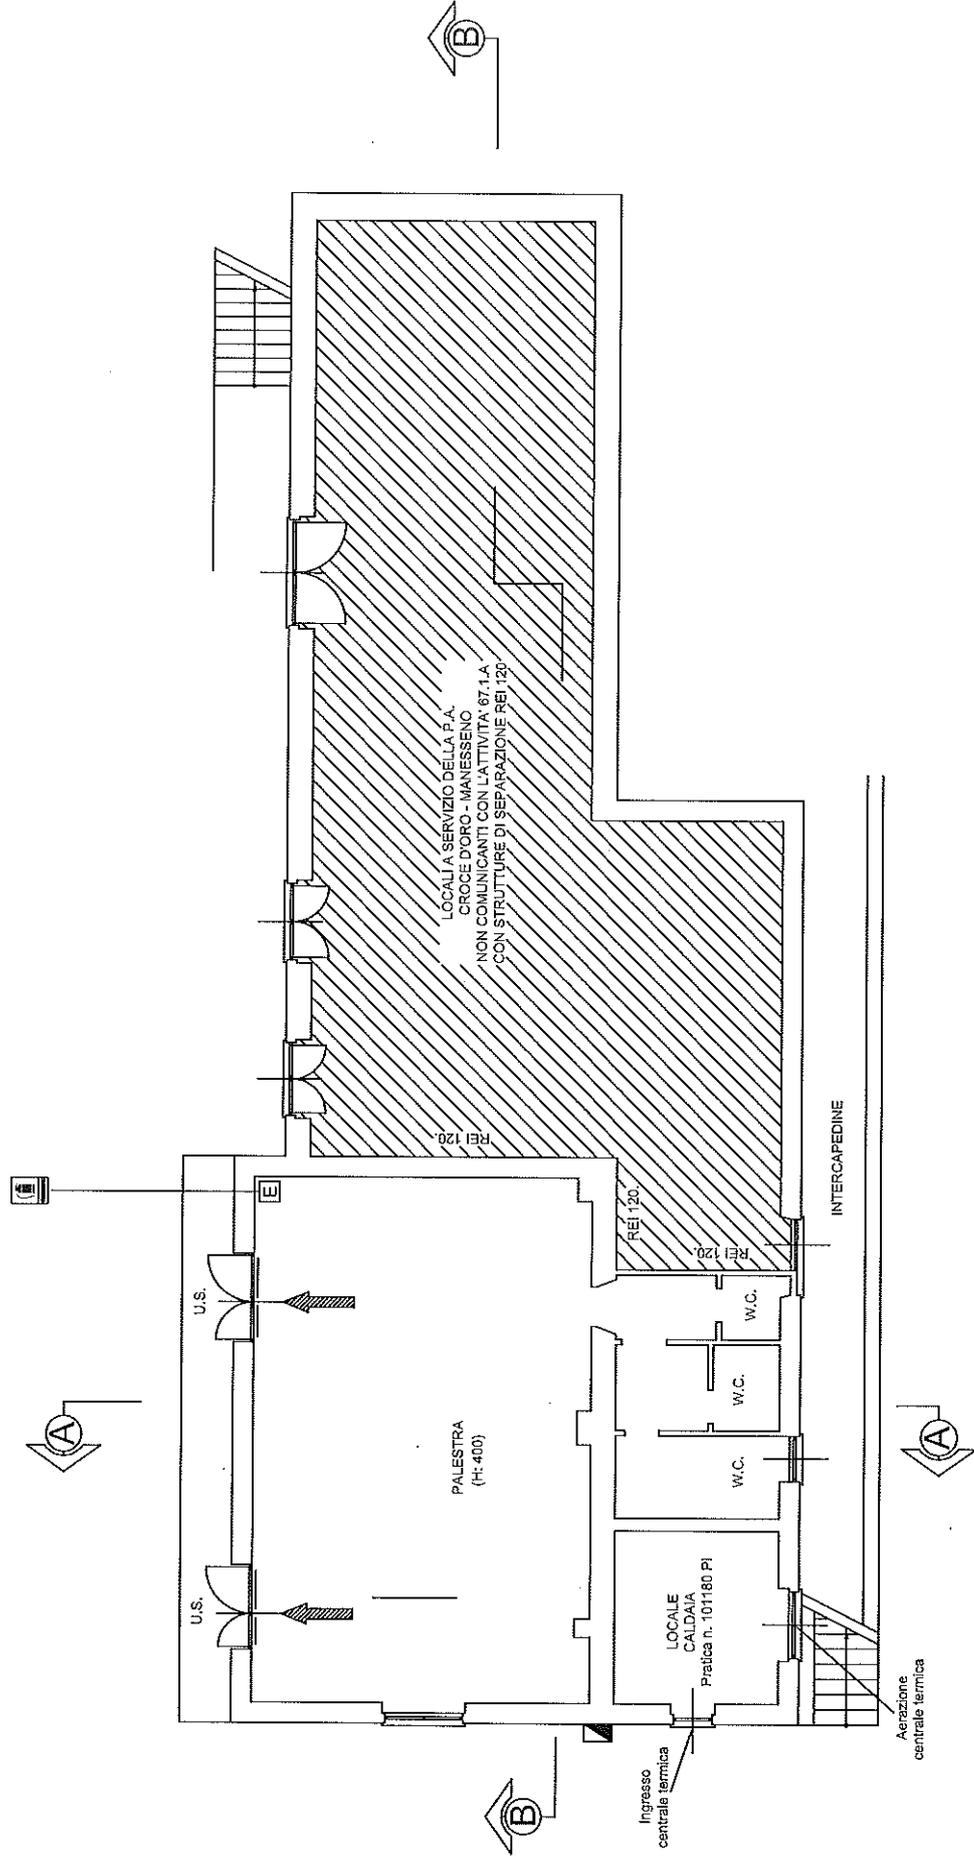

**LEGENDA**

- ➔ PERCORSO DI USCITA ORIZZONTALE
- ➔ PERCORSO DI USCITA VERSO IL BASSO
- E ESTINTORE PORTATILE
- NASPO
- ATTACCO PER AUTOPOMPA SINGOLO
- PORTA RESISTENTE AL FUOCO PER 120 MINUTI
- U.S. USCITA DI SICUREZZA CON MANIGLIONE ANTIPANICO

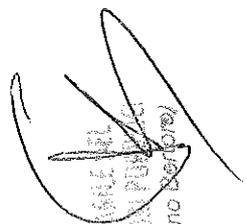

  
 A. BERIO  
 SECTORE LAVORI PUBBLICI  
 (Arch. Stefano Berio)




**FALESTRA**  
**SCUOLA PRIMARIA MATEOTTI**

	Data : 09/12	Interventore :	Descrizione :	N° DISEGNO: PI 02	Pagine Tot.: 9
	Comittente : Comune di Sant'Olbesse		Adeguamento alla normativa di prevenzione incendi	Pagina: 2	Pagina suc.: 3
MODIFICA DATA	FIRMA	Appr.:			







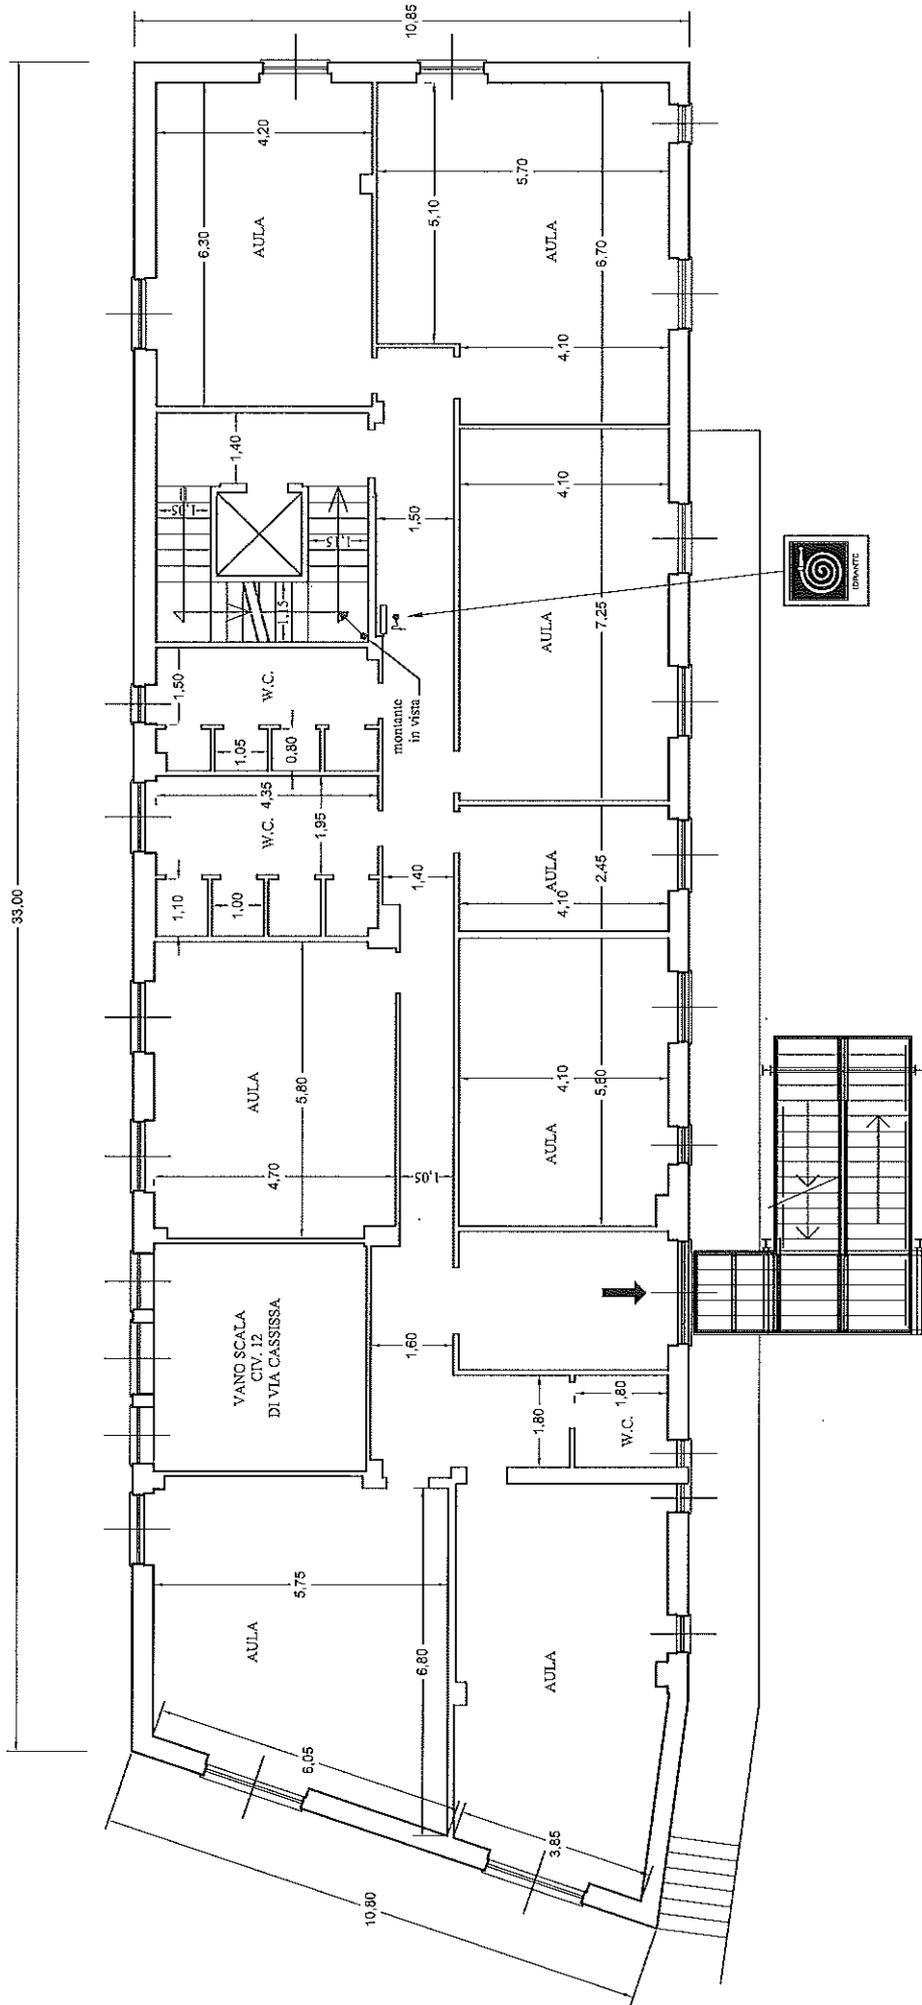


PIANTA PIANO PRIMO


SCUOLA SECONDARIA DI PRIMO GRADO  
 "ABA NEGRI"  
 VIA CASSISSA

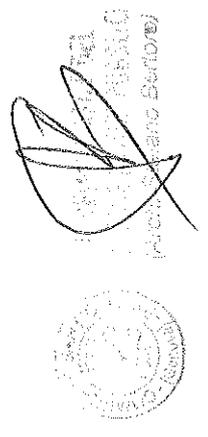

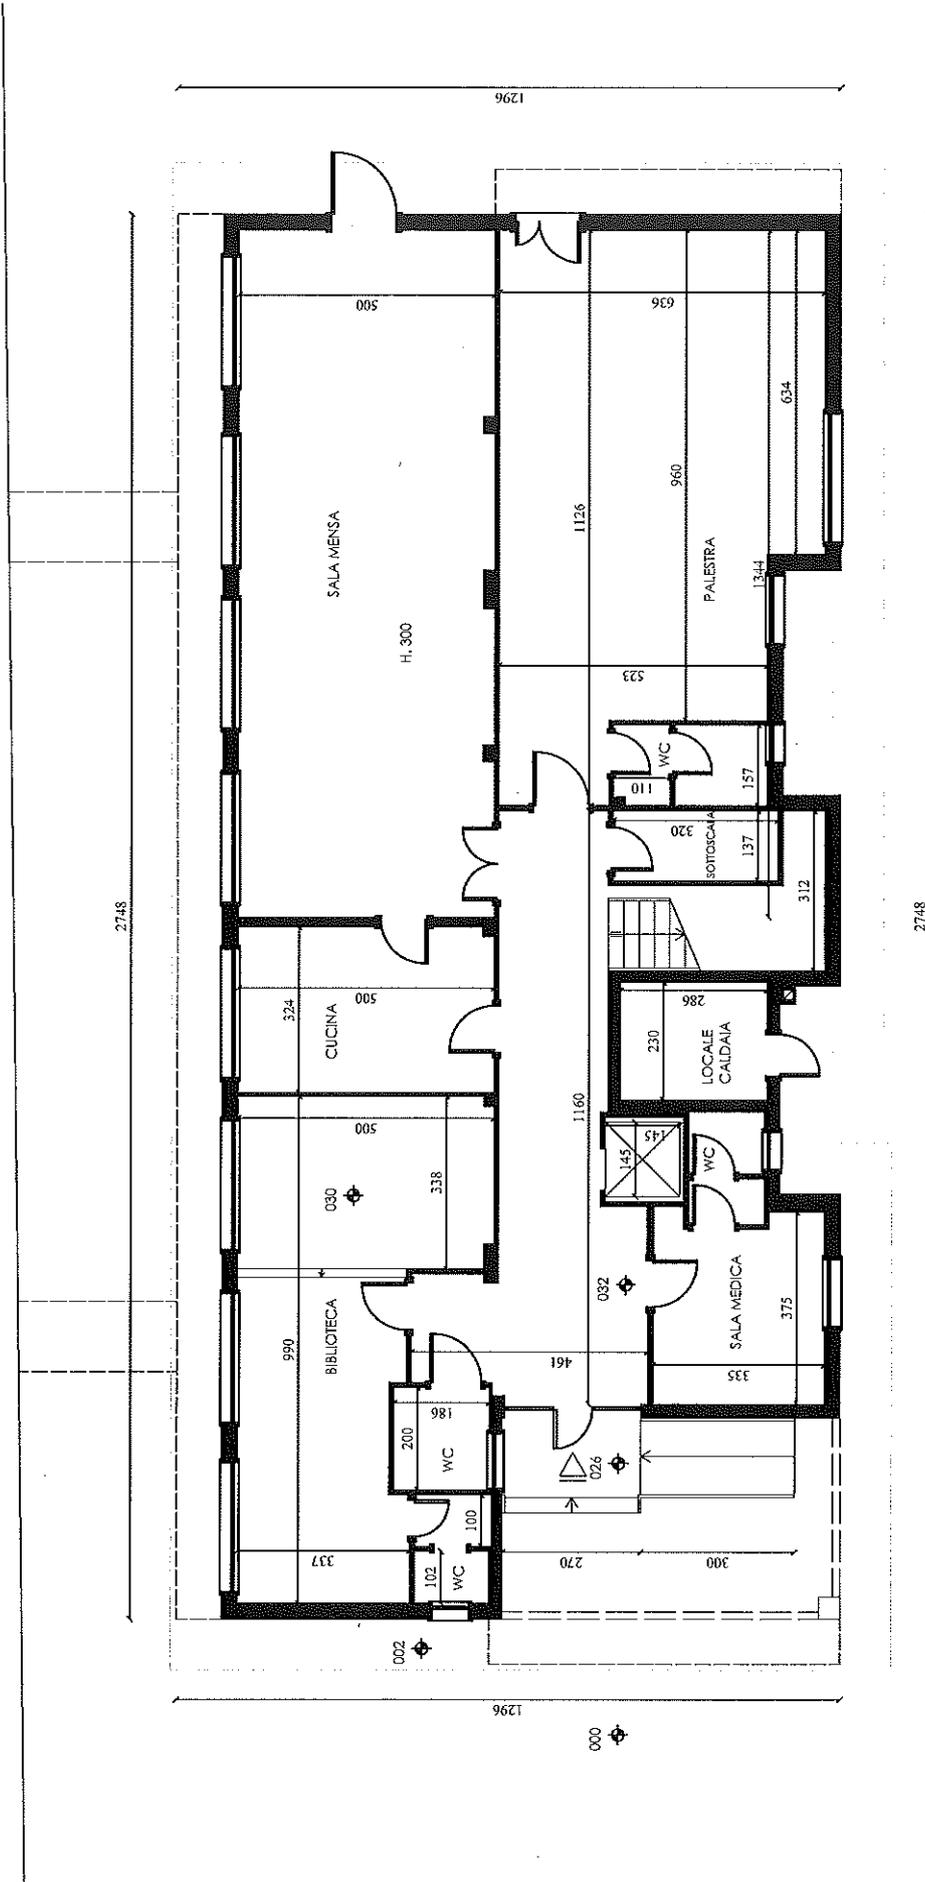

PIANO TERRA  
 SCUOLA ELEMENTARE DI VITTORIO RICARELLO

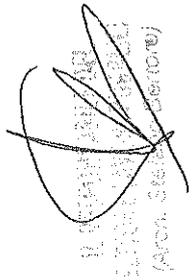

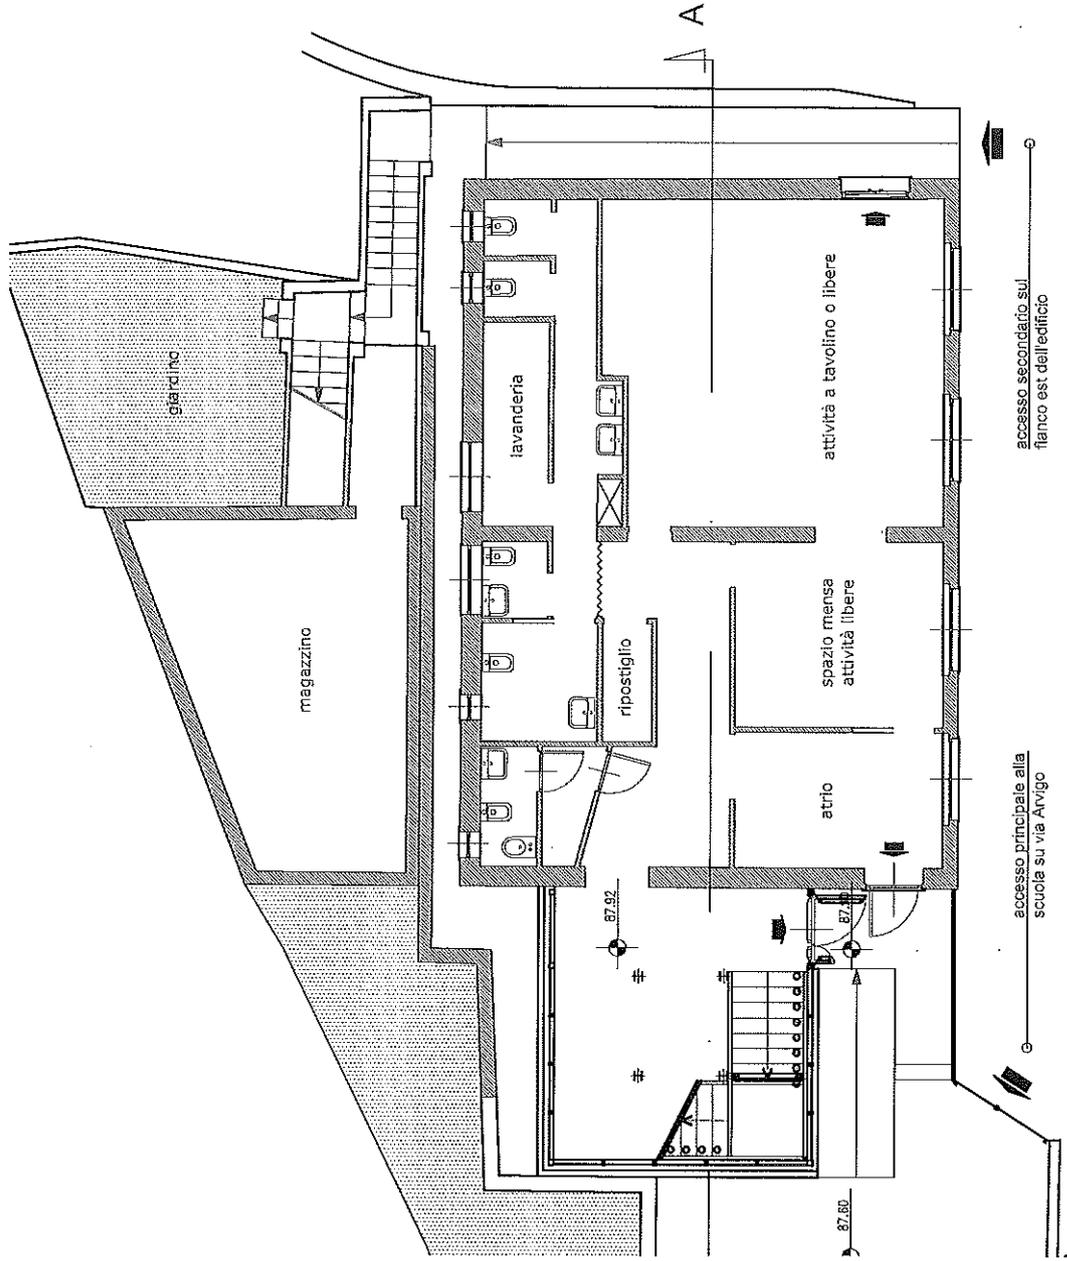


TANO TERRA SCUOLA DELL' INFANZIA E. LUZZATI

VIA ARVIGO



IL RESPONSABILE DEL  
 SETTORE PUBBLICO  
 (Arch. Stefano Bertore)

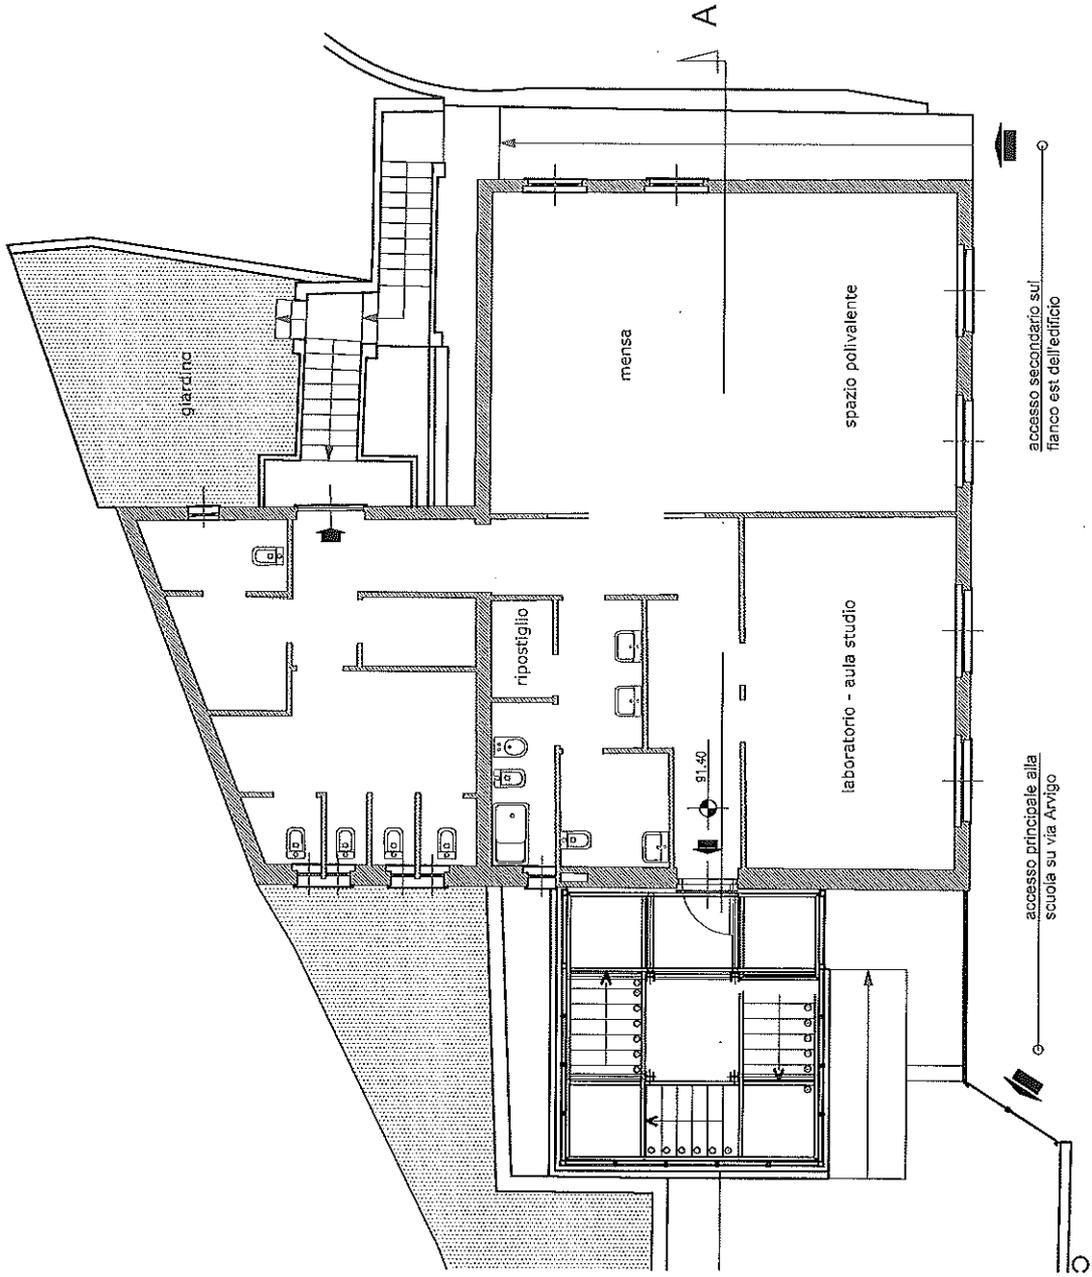

1° PIANO SCUOLA DELL' INFANZIA E. LUZZATI VIA ARVIGO




1550

1880

1283

850

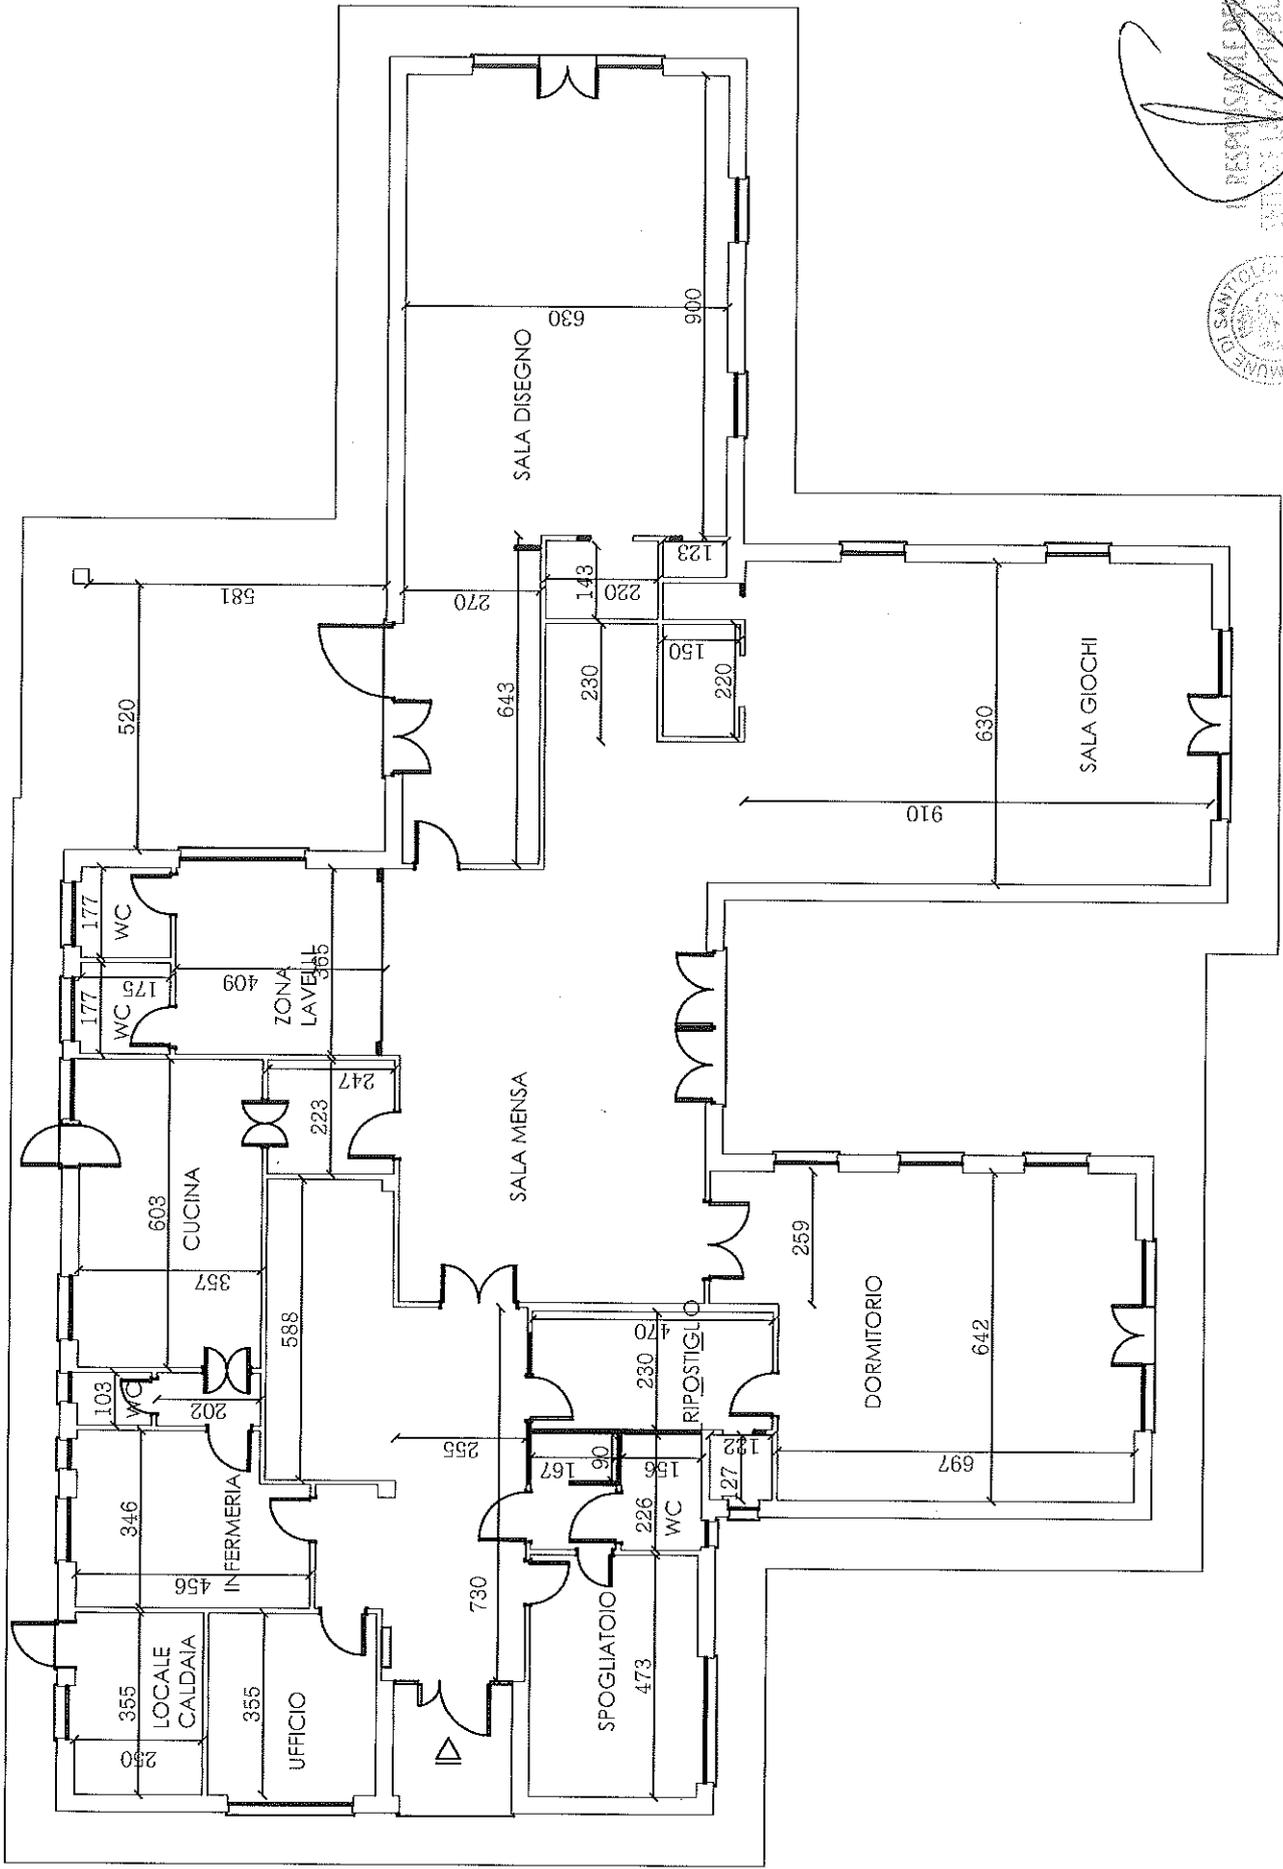

700

496

710

582



ASILO NIDO L'ORSACCHIONE VIA FILI CERVI 2