



CITTA' METROPOLITANA DI GENOVA
 DIREZIONE SVILUPPO ECONOMICO E SOCIALE
 AREA EDILIZIA

EDIFICIO - ATTIVITA':
 Via Walter Ulanowski, 56 -16151 (GE)
 Liceo Scientifica Statale "Enrico Fermi"

CODICE	
EDIFICIO	ATTIVITA'
029	A

COMMESSA: RETE DEI "CIVIC CENTER SCOLASTICI"
 DELLA CITTA' METROPOLITANA DI GENOVA

CODICE COMMESSA
Bando Periferie

FASE: DEFINITIVO STATO: ATTUALE/PROGETTO/RAFFRONTO

N° TAVOLA


OGGETTO DELLA TAVOLA:
 STRALCIO CORPO PALESTRA 1

002


PROGETTISTI: Arch. Roberta Burroni

SCALA	1:200
REVISIONE	A B C D E F
DATA	08/2016
RIF. FILE ANAGEDIL:	


STAFF di PROGETTAZIONE		APPROVAZIONE DOCUMENTO	
coord. staff		RESP. UFFICIO	
strutture	Ing. Dall'Aste	Arch. Roberta Burroni	
tec. progetto elettrico	Per. Ind. E.Siri/Per. Ind. R. Rossi	DIRIGENTE TECNICO	
tec. progetto termico		Ing. Gianni Marchini	
assistente		R.U.P.	
grafica CAD		Ing. Gianni Marchini	

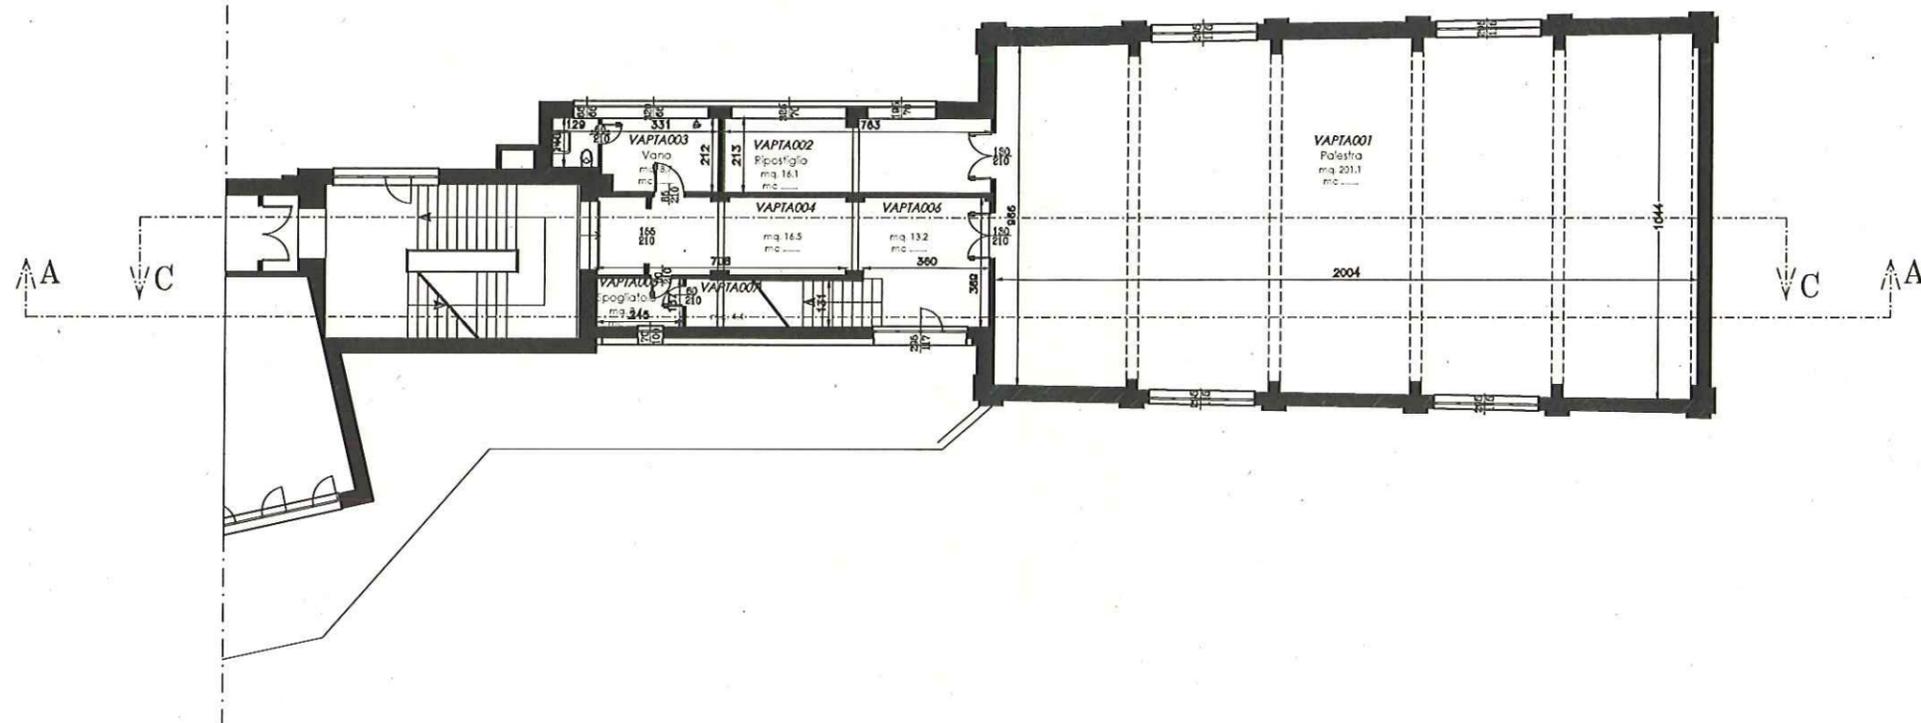


PIANO PRIMO - palestra 1

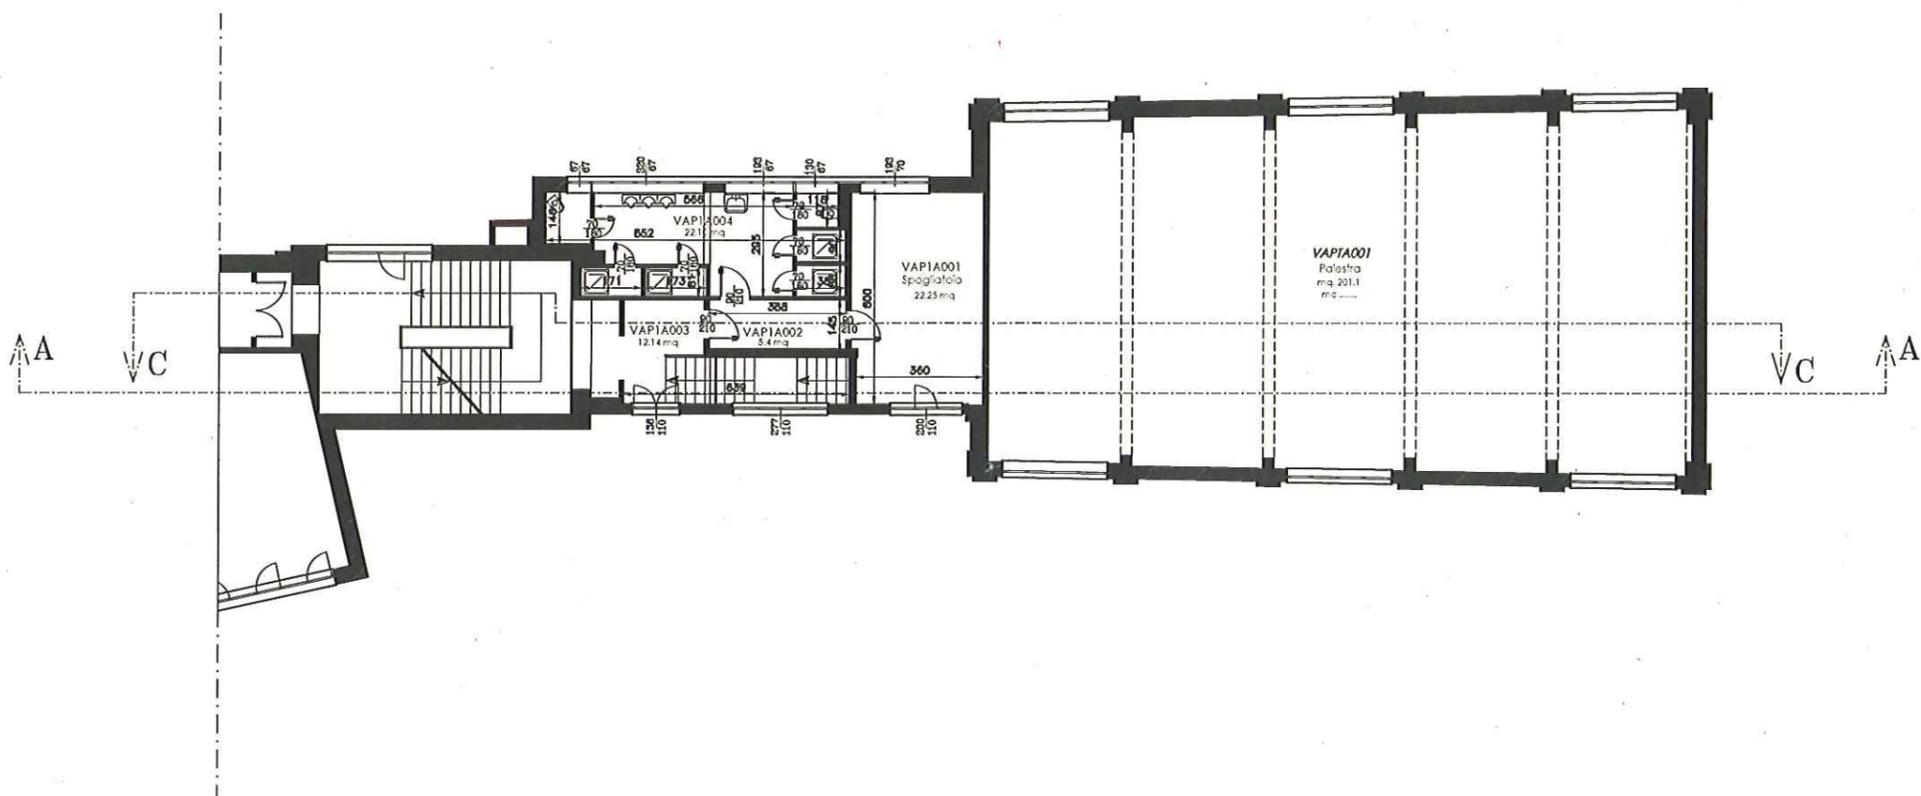

PIANO SECONDO - palestra 1

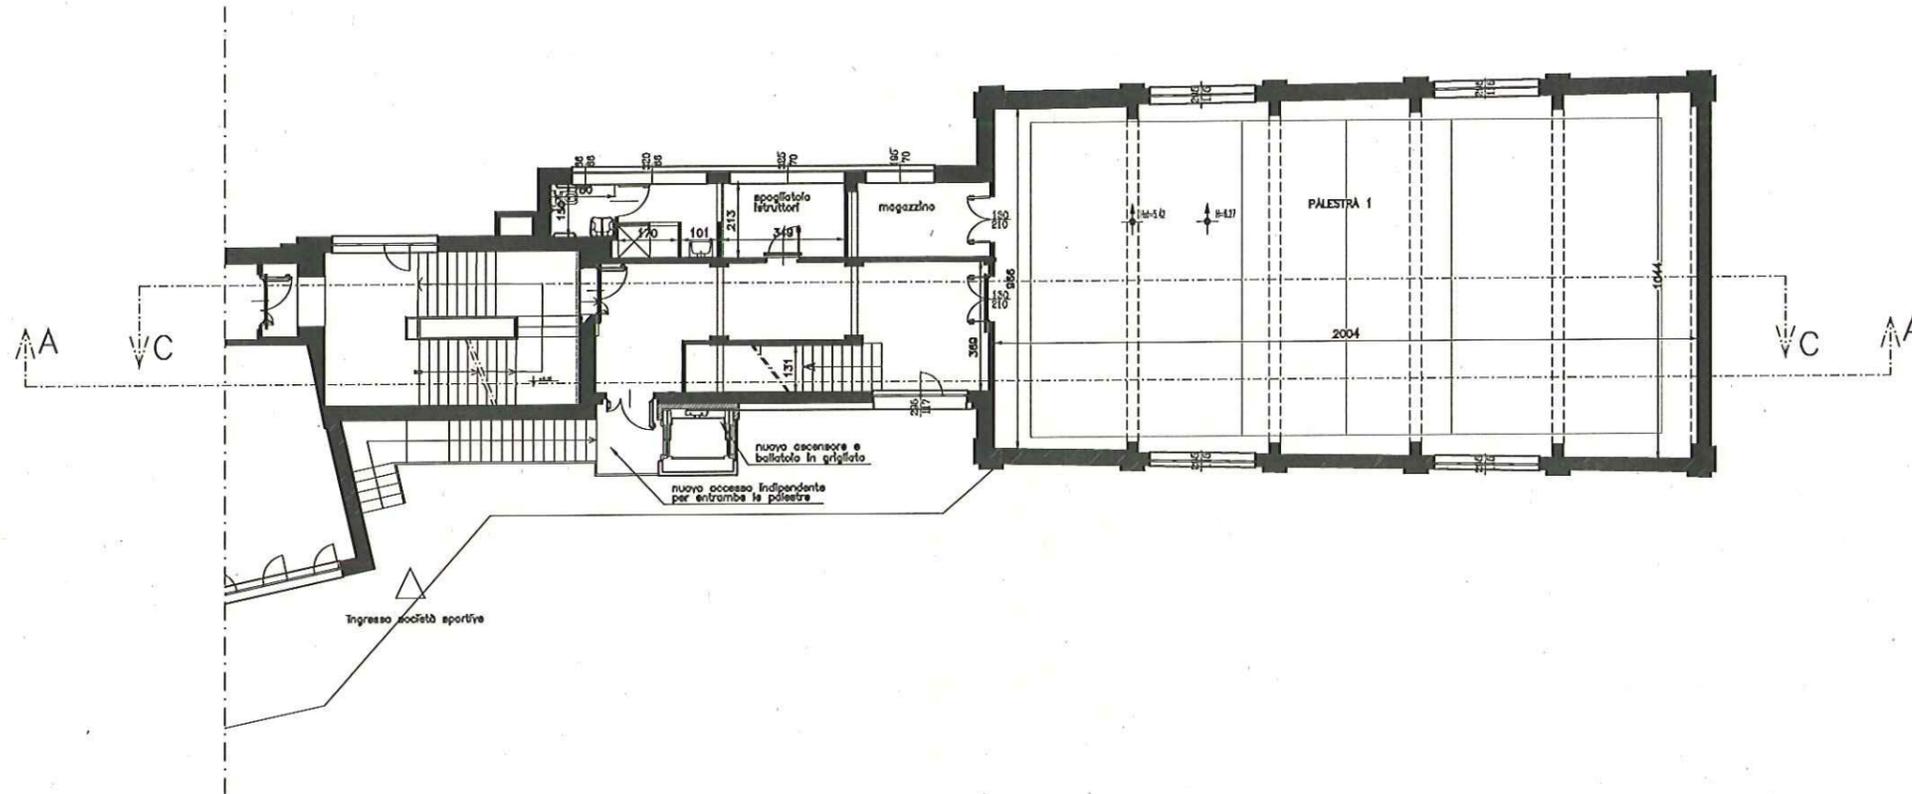


PIANO PRIMO - palestra 1

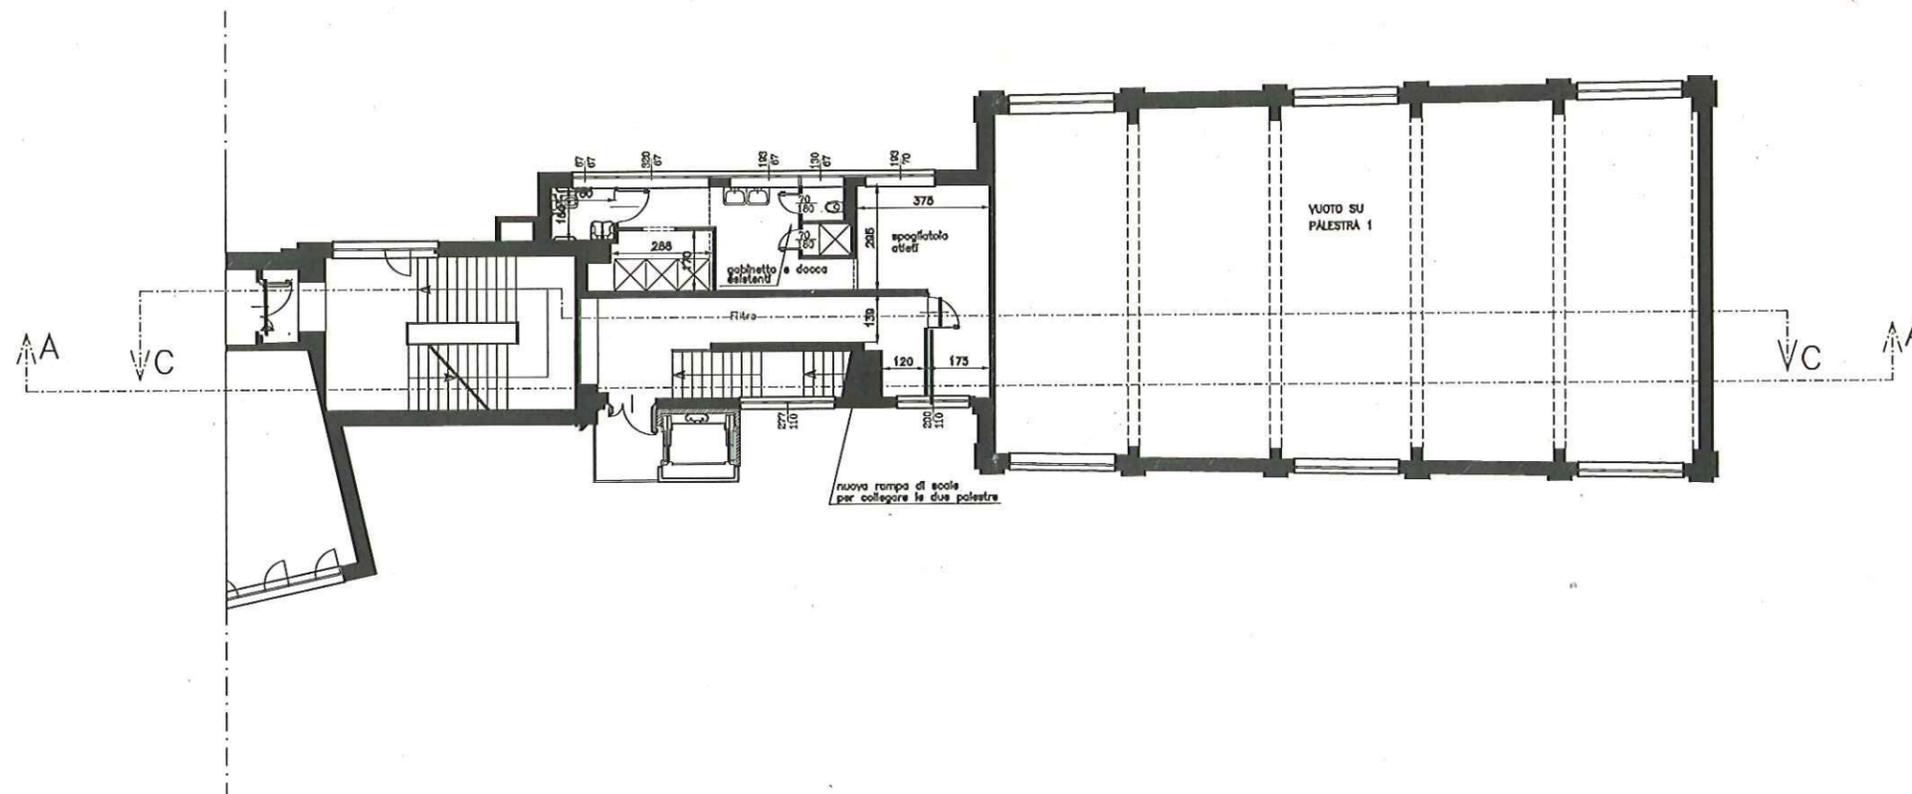


PIANO SECONDO - palestra 1

DEMOLITO
COSTRUITO

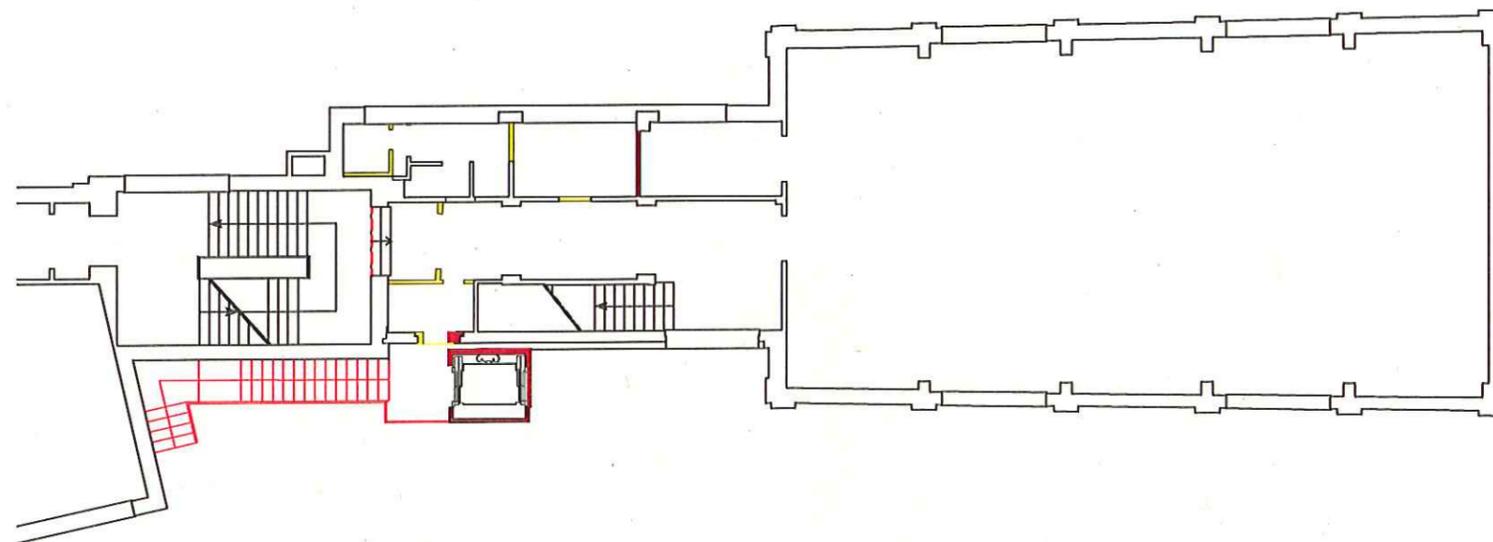

PIANO PRIMO - palestra 1

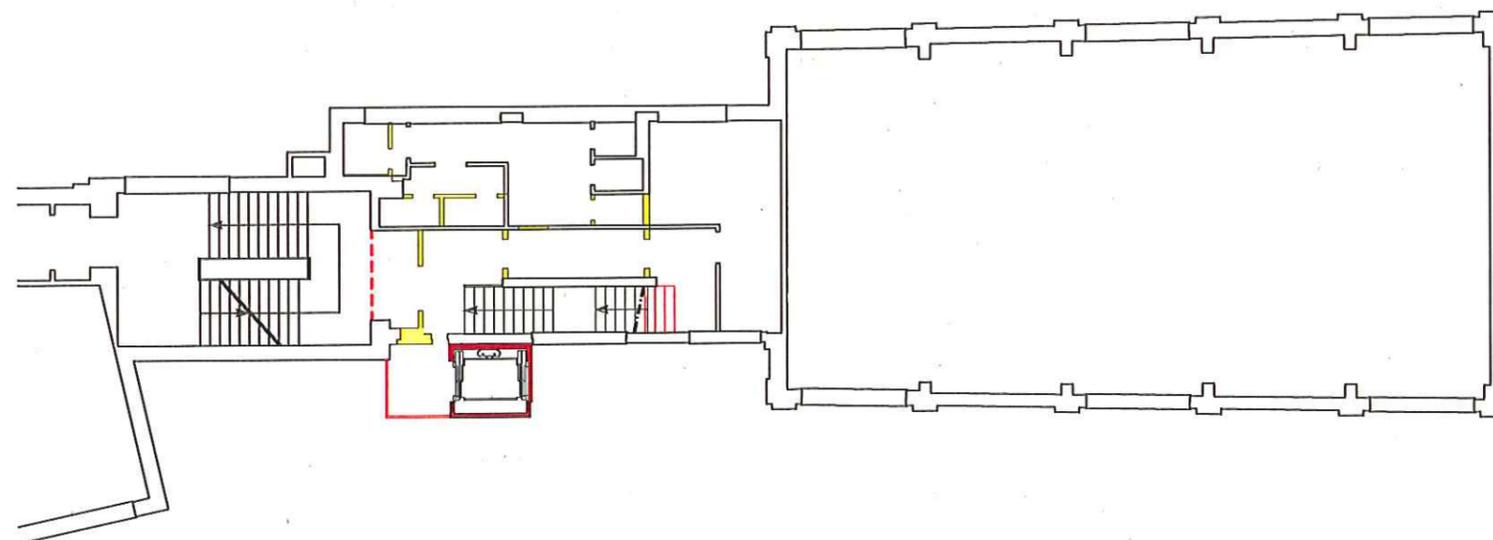

PIANO SECONDO - palestra 1