
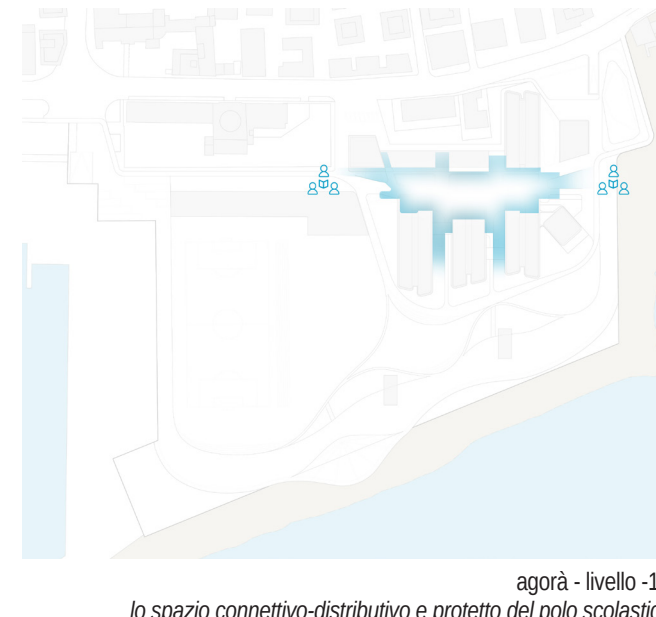
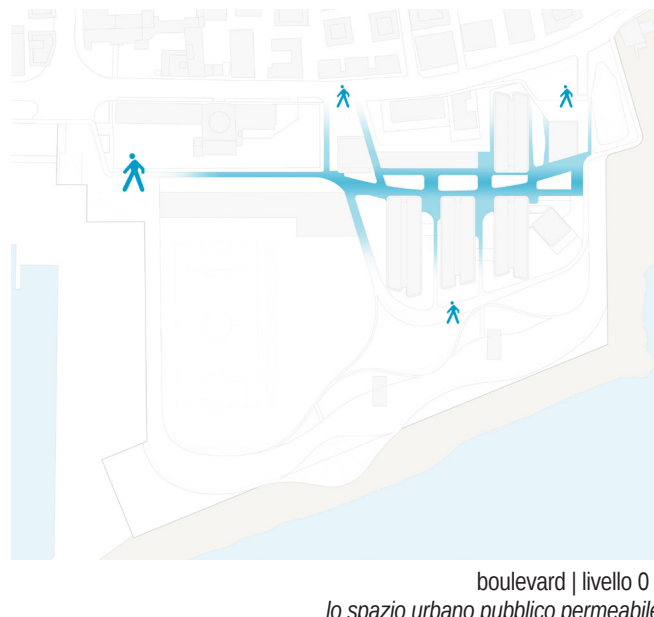
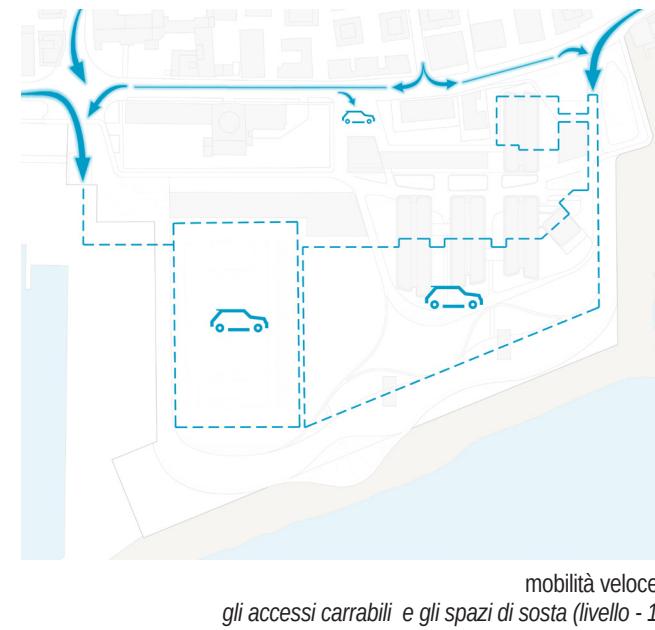
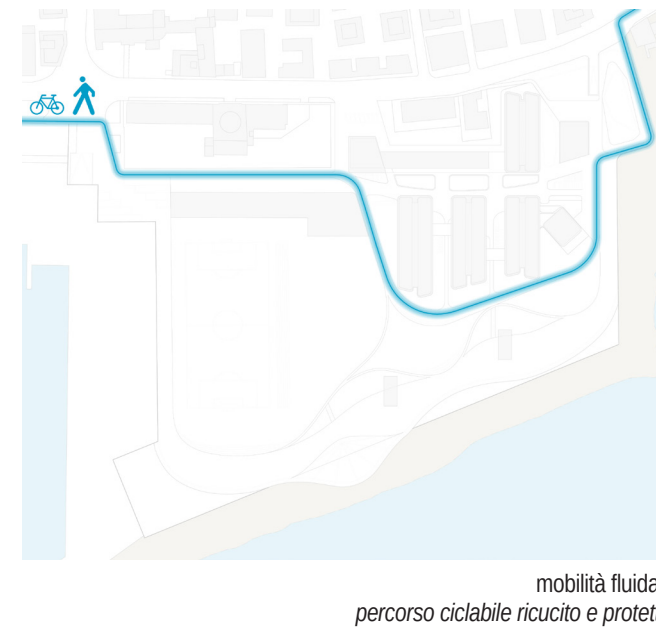


TAVOLA 01

INSERIMENTO URBANO | Nuovo Polo Scolastico Metropolitano | scala 1:2000

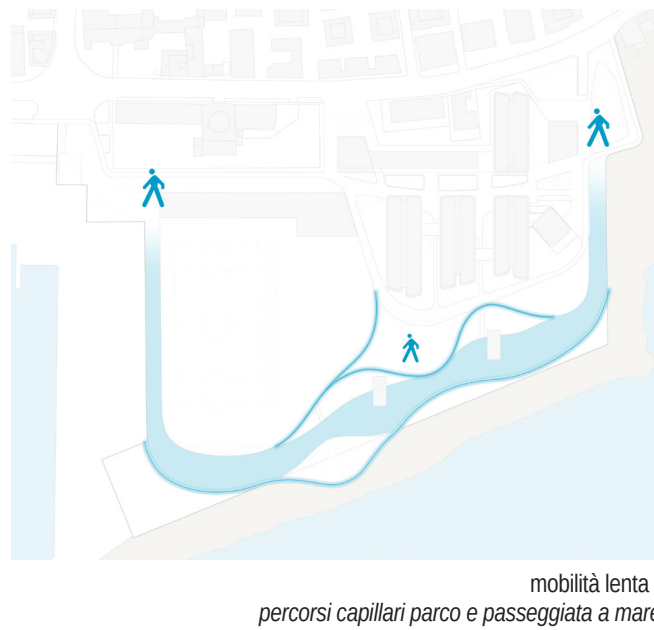

Il progetto prevede che l'accesso veicolare all'area della "Colmata" venga interdetto e interrato direttamente da corso Colombo e dal porto, in modo tale da non creare sovrapposizioni con le percorrenze pedonali e ciclabili.

Solo la mobilità dolce avrà accesso diretto al parco e alla scuola in modo da garantire la sicurezza degli spostamenti interni e la qualità urbana evitando rumore ed eventuali emissioni inquinanti nell'area.

Sono previste zone del parcheggio interrato dedicate al polo scolastico e alla biblioteca, le quali consentono l'accesso diretto e in quota all'Agorà, punto centrale del polo scolastico e dei servizi condivisi connessi.

I percorsi interni alla colmata, fluidi e armoniosi, disegnano lo spazio urbano e naturale andando ad individuare diversi livelli di accessibilità.

Livello 01 | Volumi Plesso Scolastico

- Amministrazione
- Laboratori
- Istituti scolastici
- Biblioteca
- Polo sportivo
- Aula magna

Livello 0 | Boulevard permeabile

- Asse pubblico centrale
Boulevard urbano di connessione tra centro città, plesso scolastico e parco fronte mare
- Percorso ciclabile protetto
Percorso ciclopedonale di ricucitura tra ponente e levante in attraversamento al parco

Livello -1 | Agorà

- Atrio comune collettivo
Piazza poggia di connessione e condivisione dedicata a tutti gli istituti del plesso scolastico
- Parcheggio interrato (545 p.a.)
Parcheggio aperto al pubblico con aree riservate a posti auto per il personale scolastico e la biblioteca