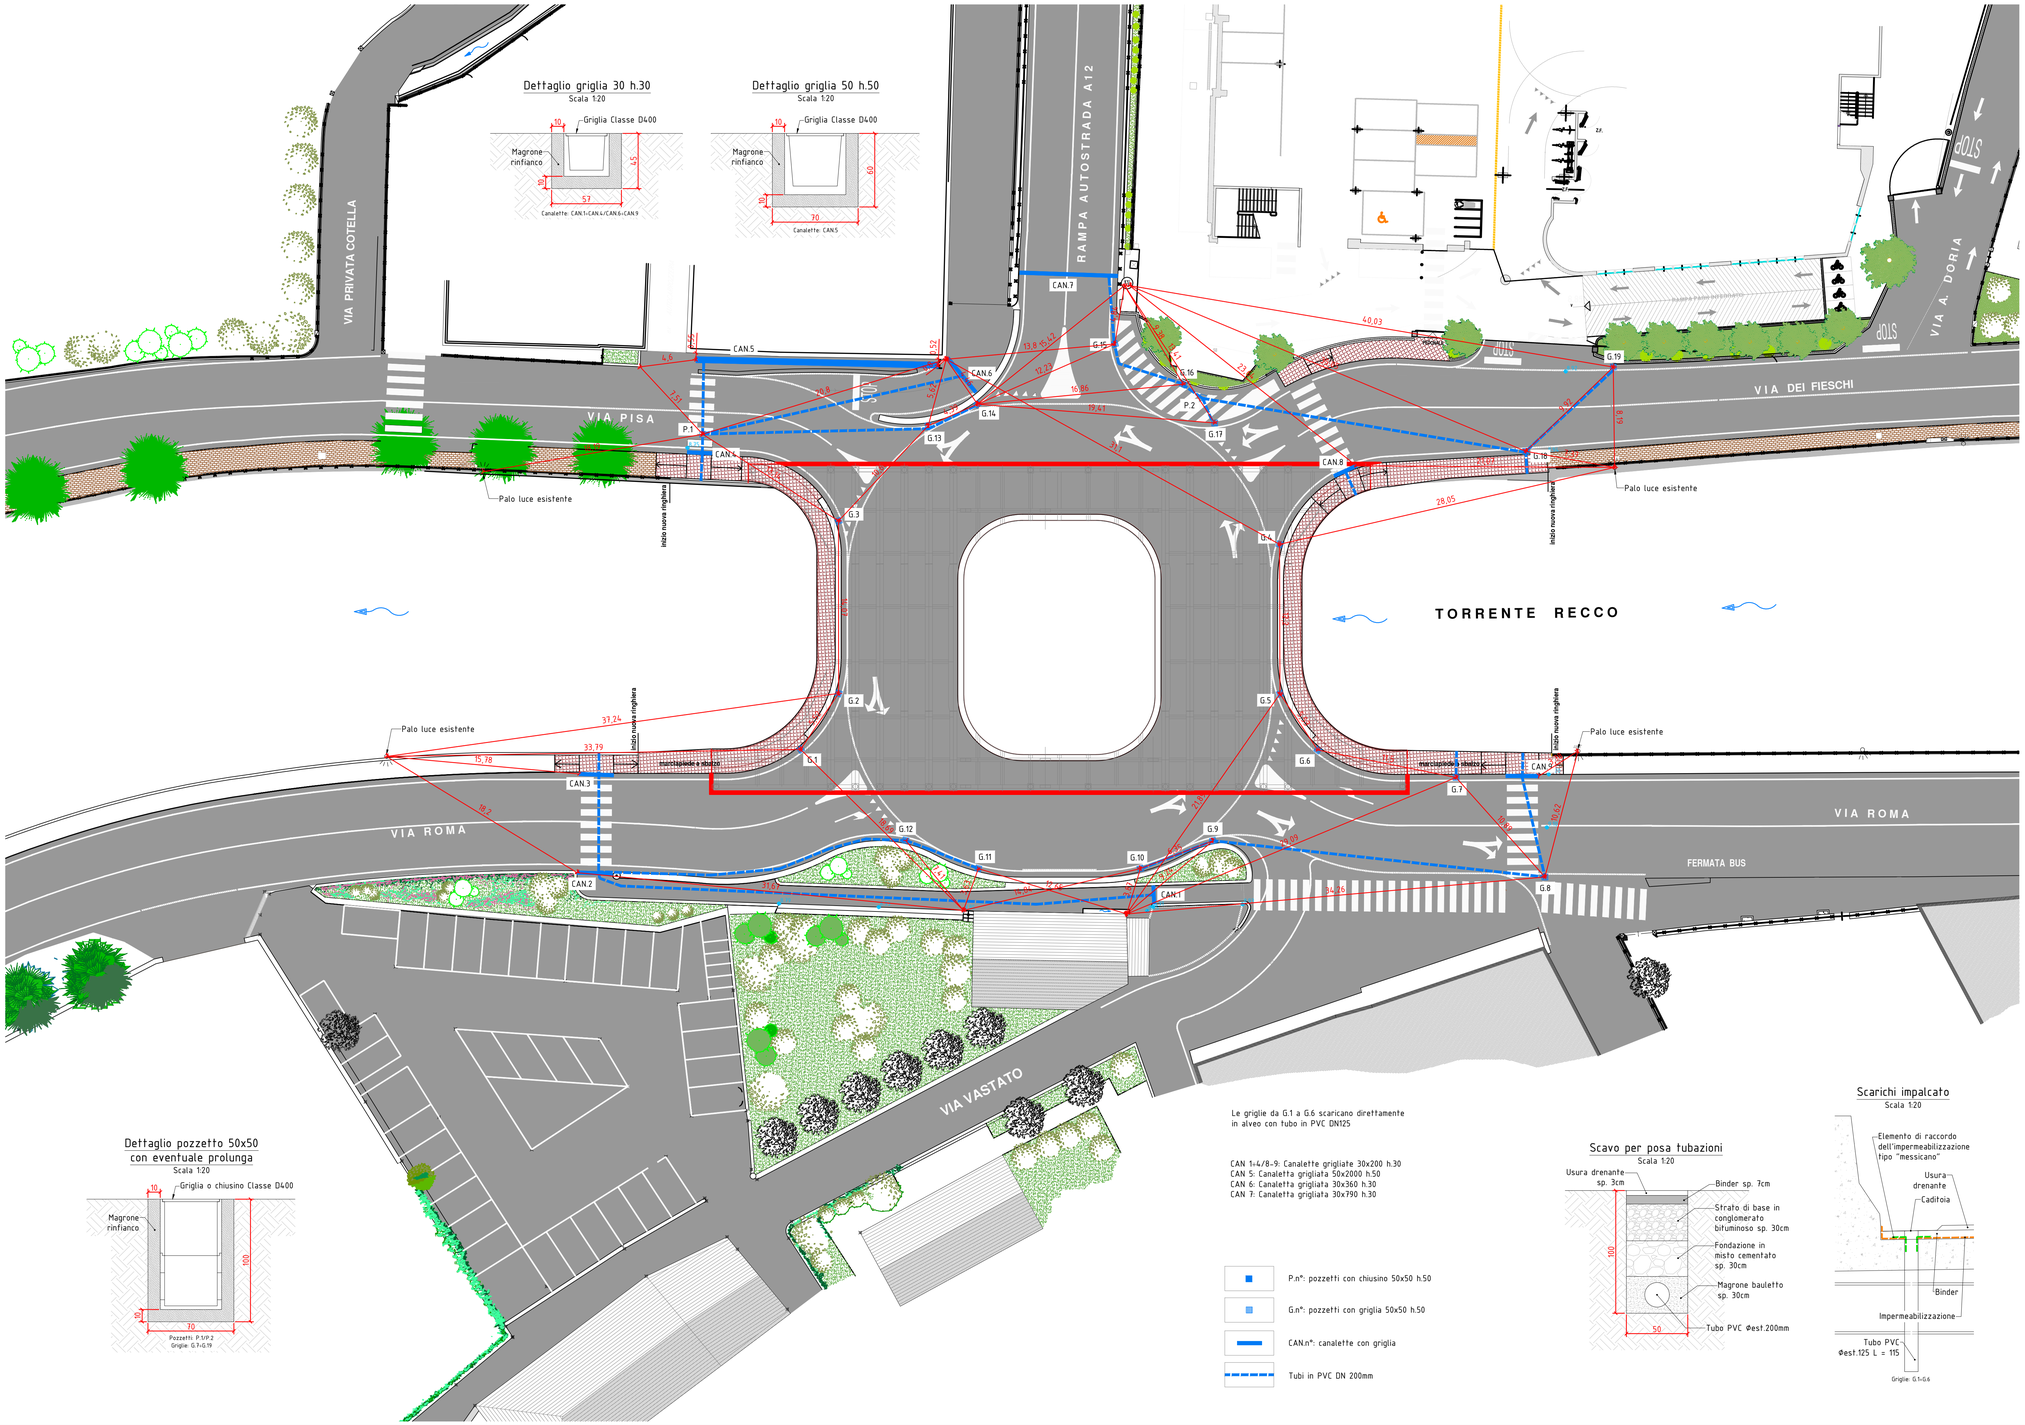

SOSTITUZIONE DEL PONTE DI RACCORDO AL CASELLO AUTOSTRADALE TRA VIA PISA, VIA DEI FIESCHI E VIA ROMA

Committente:

COMUNE DI RECCO

Progettista:

SETECO ingegneria s.r.l.

ing. P. Maestrelli

Responsabile della sicurezza in fase di progettazione:

STG STUDIO GOSO ASSOCIATI

ing. M. Goso

PROGETTO ESECUTIVO

NOME FILE	CODICE COMMESSA					TIPO	NUMERO TAVOLA			REV.
PR2220_PE_D045_A.DWG	P	R	2	2	2	0	P	E	D	0	4	5	A

SCALA: varie

DATA: Luglio 2025

TITOLO TAVOLA: PROGETTO STRADALE

Planimetria e particolari costruttivi drenaggio acque meteoriche

REVISIONE	DESCRIZIONE	DATA	REDATTO	VERIFICATO	APPROVATO
D					
C					
B					
A	Revisione	Luglio 2025	STG	VACCAREZZA	MAESTRELLI
0	Emissione	Febbraio 2023	STG	VACCAREZZA	MAESTRELLI

LA RIPRODUZIONE, ANCHE PARZIALE, DEL PRESENTE ELABORATO È VIETATA