PIANTA IMPALCATO IDENTIFICAZIONE DETTAGLI SCALA 1:100

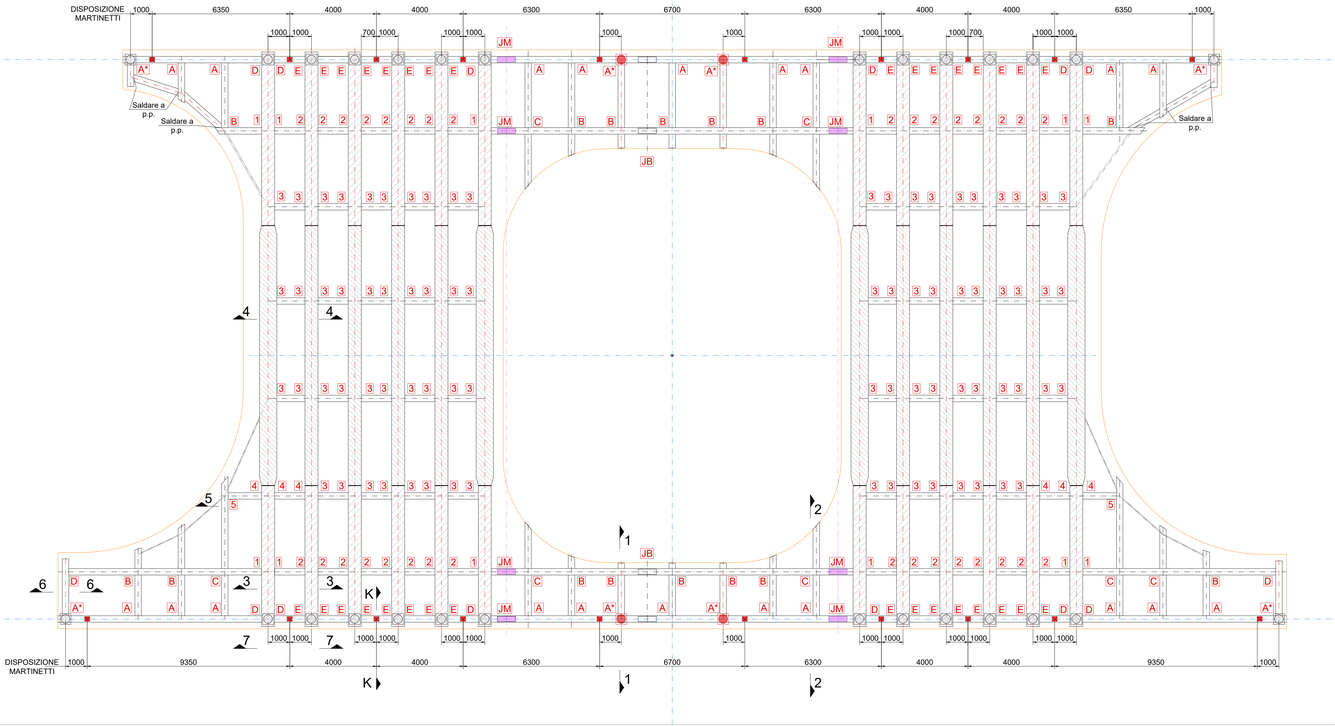

SEZIONE 1-1 (TIPICA SU ALLINEAMENTO APPOGGI)
-DETTAGLIO A* / B

SCALA 1:10

VISTA B-B

NOTA BENE :
GRAFICAMENTE NON SONO STATI RAPPRESENTATI I PIOLI
PER IL QUALE SI RIMANDA ALLA INDICAZIONE SULLA TAVOLA DI ASSIEME CARPENTERIA

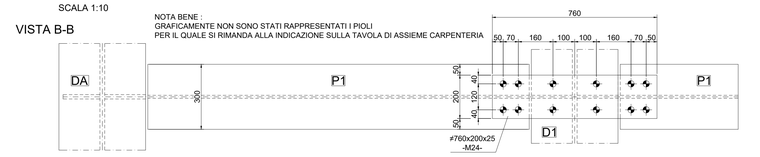

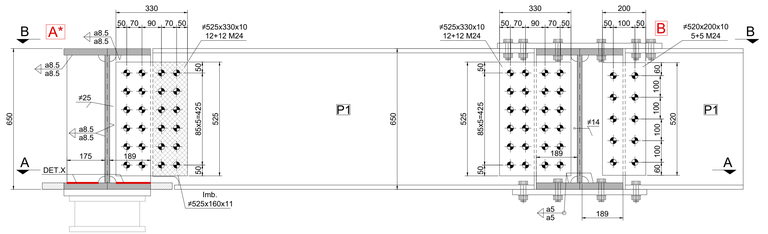

SEZIONE A-A

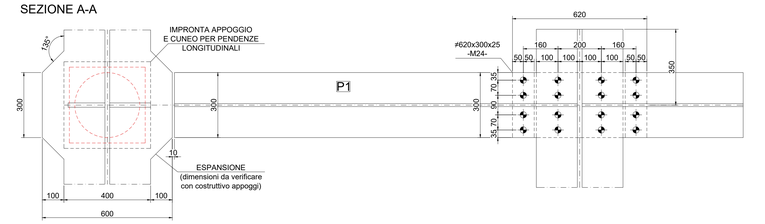

SEZIONE K-K
NERVATURA TIPICA SU MARTINETTO

SCALA 1:10

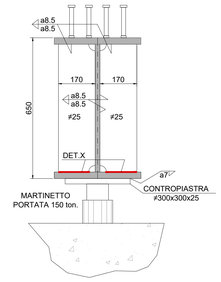

DETTAGLIO X-

SCALA 1:2

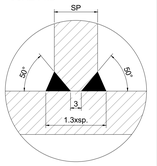

SEZIONE 2-2
-DETTAGLIO A / C

SCALA 1:10

VISTA B-B

NOTA BENE :
GRAFICAMENTE NON SONO STATI RAPPRESENTATI I PIOLI
PER IL QUALE SI RIMANDA ALLA INDICAZIONE SULLA TAVOLA
DI ASSIEME CARPENTERIA

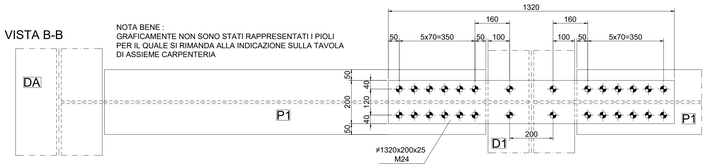

SEZIONE C-C

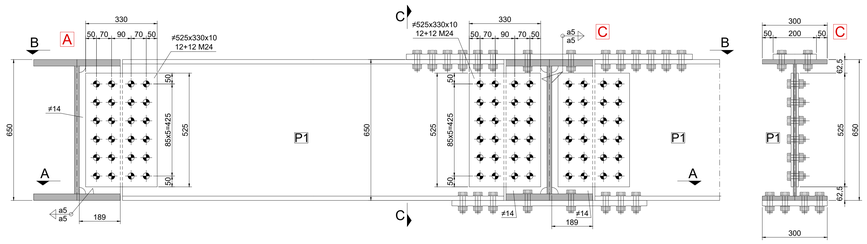

SEZIONE A-A

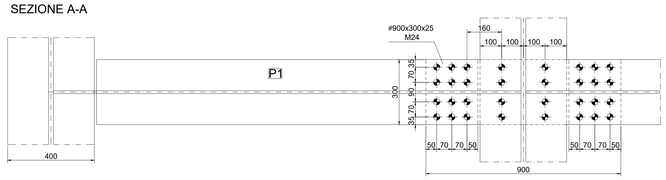

SEZIONE 3-3
-DETTAGLIO 1 /2 SCALA 1:10

VISTA B-B

NOTA BENE :
GRAFICAMENTE NON SONO STATI RAPPRESENTATI I PIOLI
PER IL QUALE SI RIMANDA ALLA INDICAZIONE SULLA TAVOLA DI ASSIEME CARPENTERIA

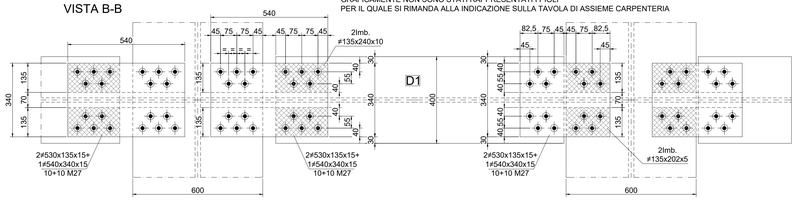

SEZIONE D-D

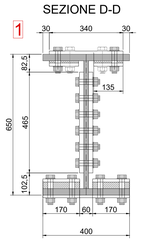

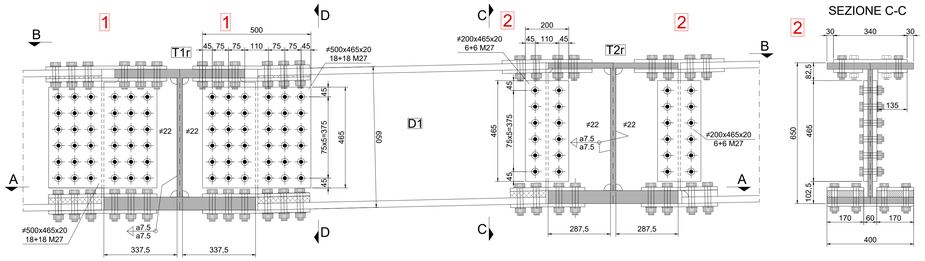

SEZIONE C-C

SEZIONE A-A

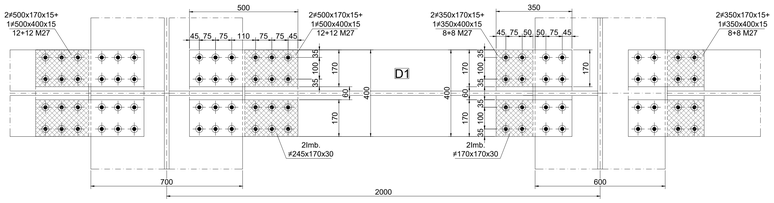

NOTE GENERALI

1) TUTTE LE QUOTE SONO ESPRESSE IN m s.l.m.

2) TUTTE LE DIMENSIONI SONO ESPRESSE IN mm SALVO DIVERSAMENTE SPECIFICATO

3) I DETTAGLI E LE GEOMETRIE SVILUPPATE SONO DA INTENDERSI COME TIPOLOGICI. IN SEDE DI PROGETTO COSTRUTTIVO DI OFFICINA DOVRANNO ESSERE SVILUPPATI, VERIFICATI ED EVENTUALMENTE INTEGRATI

4) SLOT
SPESSORE FINO A 25mm: SLOT 40mm
SPESSORE FINO A 40mm: SLOT 50mm
SPESSORE OLTRE 40mm: SLOT 60mm

LEGENDA

SIMBOLOGIA :

BULL. M16 · BULL. M20 · BULL. M24 · BULL. M27 · PIOLI Ø 19

ELABORATI DI RIFERIMENTO

-TABELLA MATERIALI E PRESCRIZIONI : PR2220_PE_D060
-DETTAGLI IMPALCATO TAVOLA 2 : PR2220_PE_D053

SOSTITUZIONE DEL PONTE DI RACCORDO
AL CASELLO AUTOSTRADALE TRA VIA PISA, VIA DEI FIESCHI E VIA ROMA

Committente:
COMUNE DI RECCO

Progettista:
SETECO ingegneria s.r.l.
ing. P. Maestrelli

Responsabile della sicurezza in fase di progettazione:
STUDIO GOSO ASSOCIATI
ing. M. Goso

PROGETTO ESECUTIVO

NOME FILE	CODICE COMMESSA					TIPO	NUMERO TAVOLA		REV.
PR2220_PE_D052_A.DWG	P	R	2	2	2	0	P	E	D	0	5	2	A

SCALA	TITOLO TAVOLA
varie	STRUTTURE IMPALCATO
DATA: Luglio 2025	Dettagli impalcato - Tav. 1

D					
C					
B					
A	Revisione	Luglio 2025	MAGNI	VACCAREZZA	MAESTRELLI
0	Emissione	Febbraio 2023	MAGNI	VACCAREZZA	MAESTRELLI
REVISIONE	DESCRIZIONE	DATA	REDATTO	VERIFICATO	APPROVATO

QUESTO DISEGNO E' DI PROPRIETA' DELLA SETECO INGEGNERIA S.R.L. E NON PUO' ESSERE RIPRODOTTO O COMUNICATO A TERZI SENZA AUTORIZZAZIONE SCRITTA