


CITTÀ METROPOLITANA DI GENOVA


**VILLA SPINOLA DI SAN PIETRO
GENOVA- SAMPIERDARENA**

**ANALISI E VALUTAZIONE DELLA STRUTTURA COMPRENSIVA DI
INDAGINI DIAGNOSTICHE PER UNA IDENTIFICAZIONE DELLO STATO
DI CONSERVAZIONE E DELLA SICUREZZA DEL MANUFATTO
CON IDENTIFICAZIONE DEGLI INTERVENTI NECESSARI**

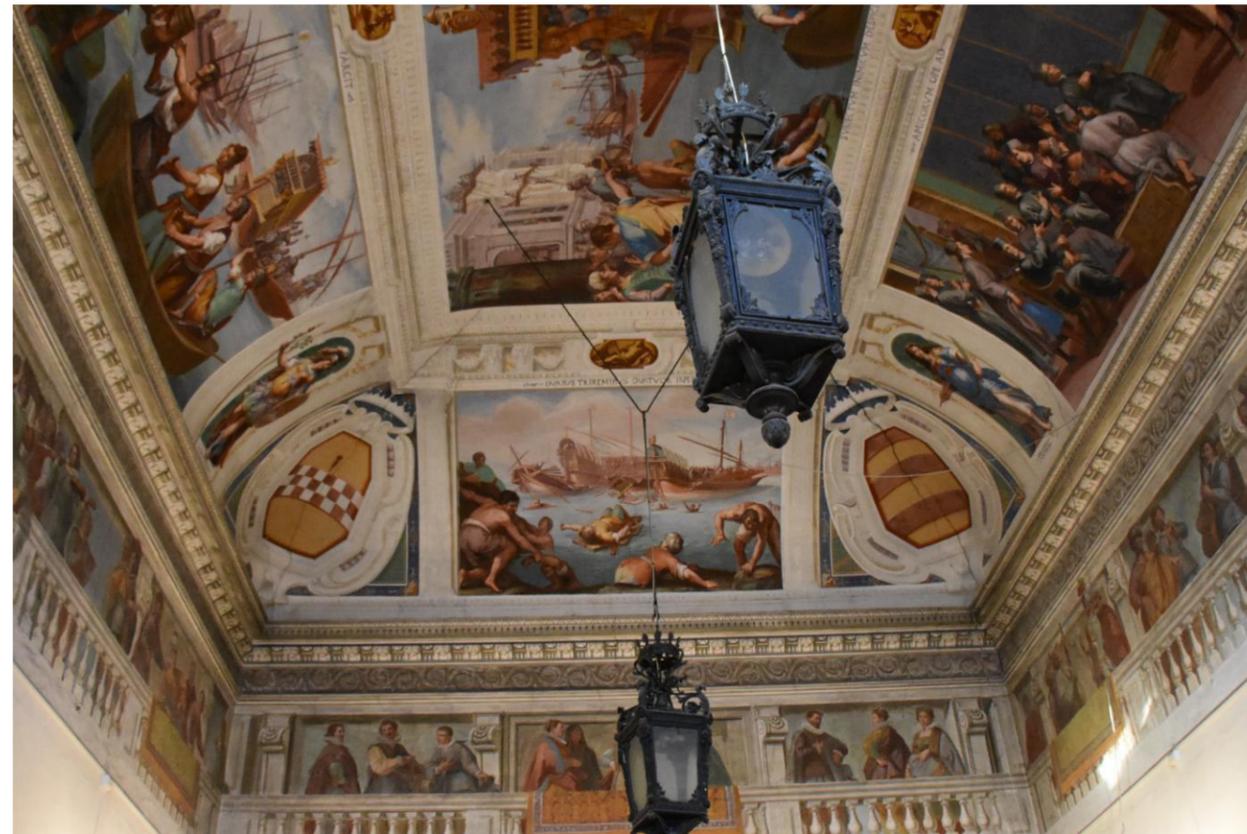

**SVILUPPO DELLA VOLUMETRIA DI VILLA SPINOLA DI SAN PIETRO
IN GENOVA SAMPIERDARENA e DIAGNOSI STRUTTURALE DELLA VOLTA
DEL PRIMO PIANO**


ELABORATI GRAFICI

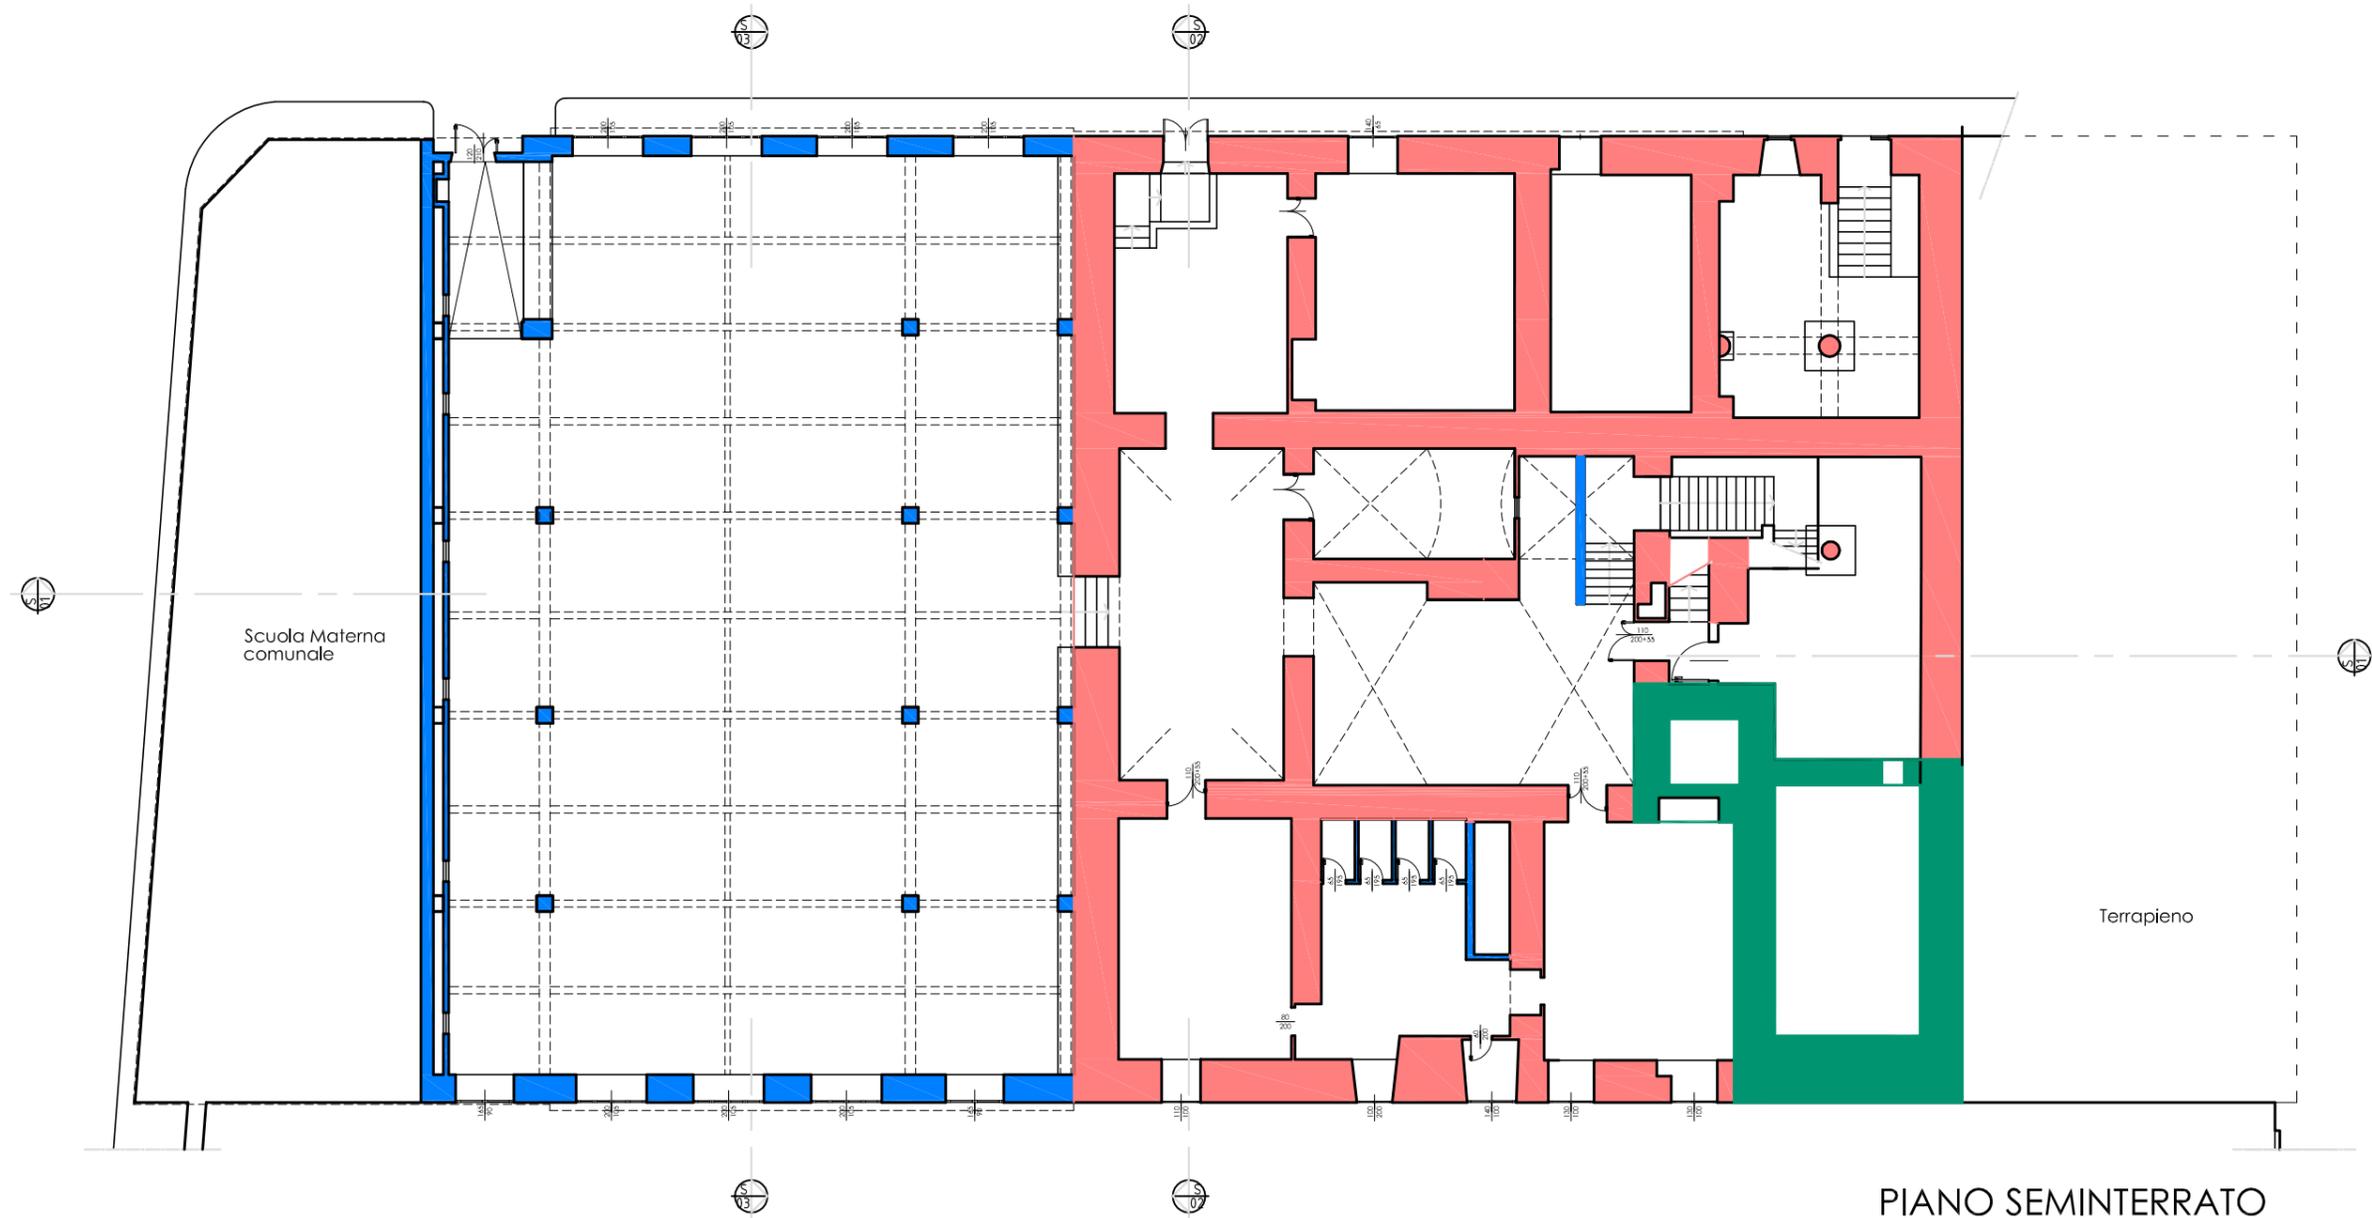

PIANO SEMINTERRATO
scala 1:200

LEGENDA:


- La torre medioevale
- La fase costruttiva all'inizio della seconda metà del XVI secolo
- La prima ristrutturazione del 1625
- I muri della prima fase costruttiva demoliti
- Il periodo sino al XX secolo quando è stata oggetto di pesanti modifiche

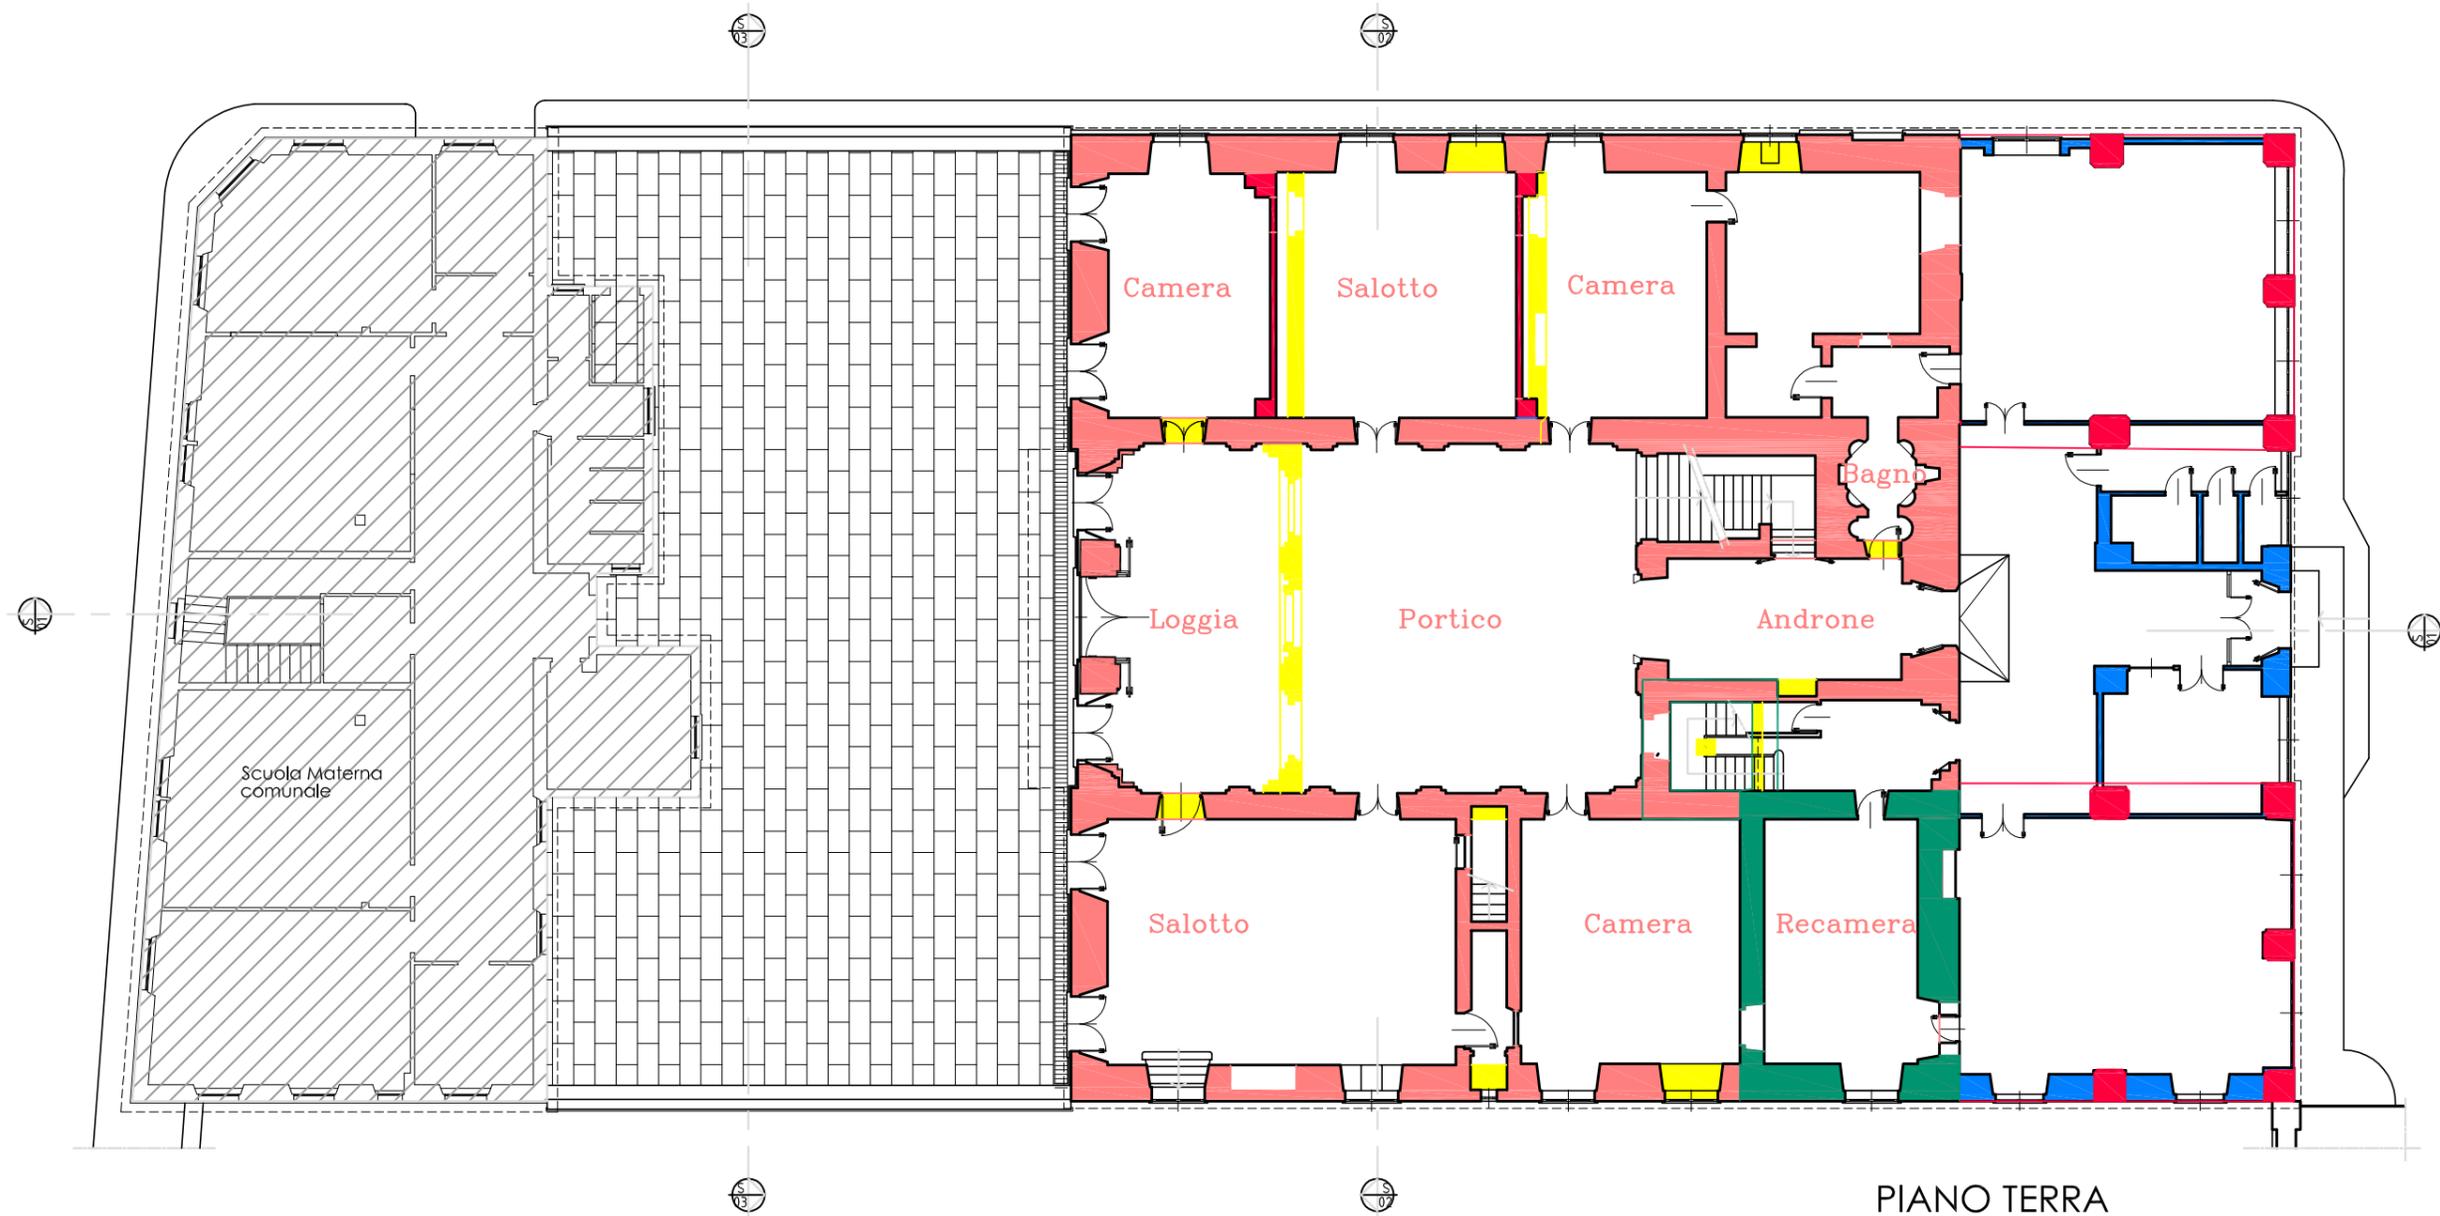

PIANO TERRA
scala 1:200

LEGENDA:

- La torre medioevale
- La fase costruttiva all'inizio della seconda metà del XVI secolo
- La prima ristrutturazione del 1625
- I muri della prima fase costruttiva demoliti
- Il periodo sino al XX secolo quando è stata oggetto di pesanti modifiche

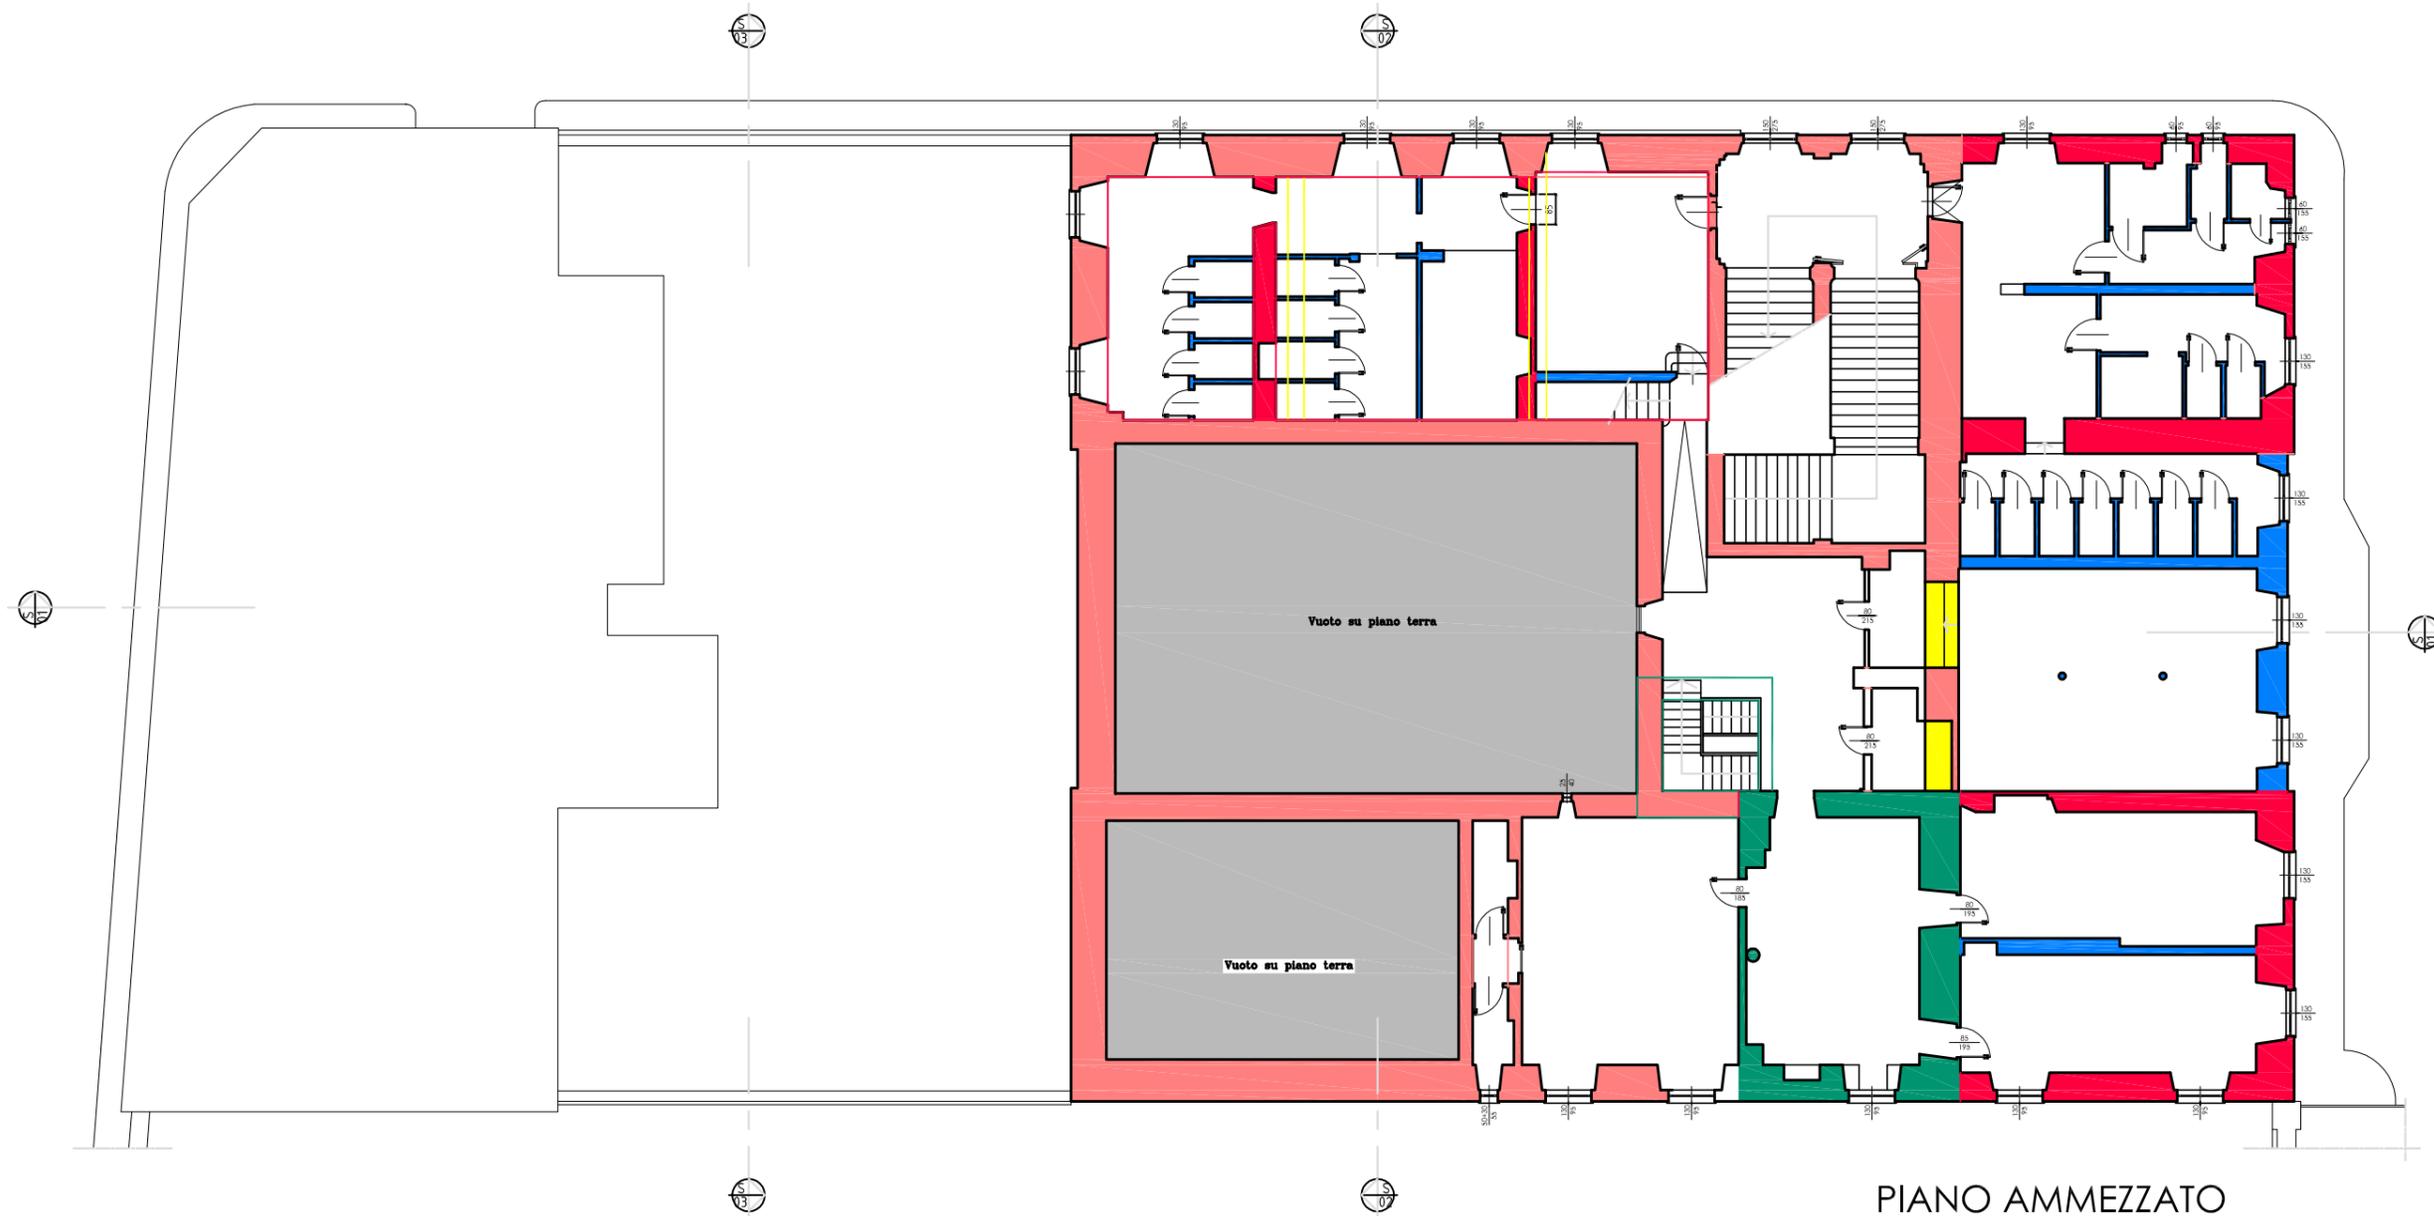

PIANO AMMEZZATO
scala 1:200

LEGENDA:


- La torre medioevale
- La fase costruttiva all'inizio della seconda metà del XVI secolo
- La prima ristrutturazione del 1625
- I muri della prima fase costruttiva demoliti
- Il periodo sino al XX secolo quando è stata oggetto di pesanti modifiche



PIANO PRIMO
scala 1:200

LEGENDA:


-  La torre medioevale
-  La fase costruttiva all'inizio della seconda metà del XVI secolo
-  La prima ristrutturazione del 1625
-  I muri della prima fase costruttiva demoliti
-  Il periodo sino al XX secolo quando è stata oggetto di pesanti modifiche

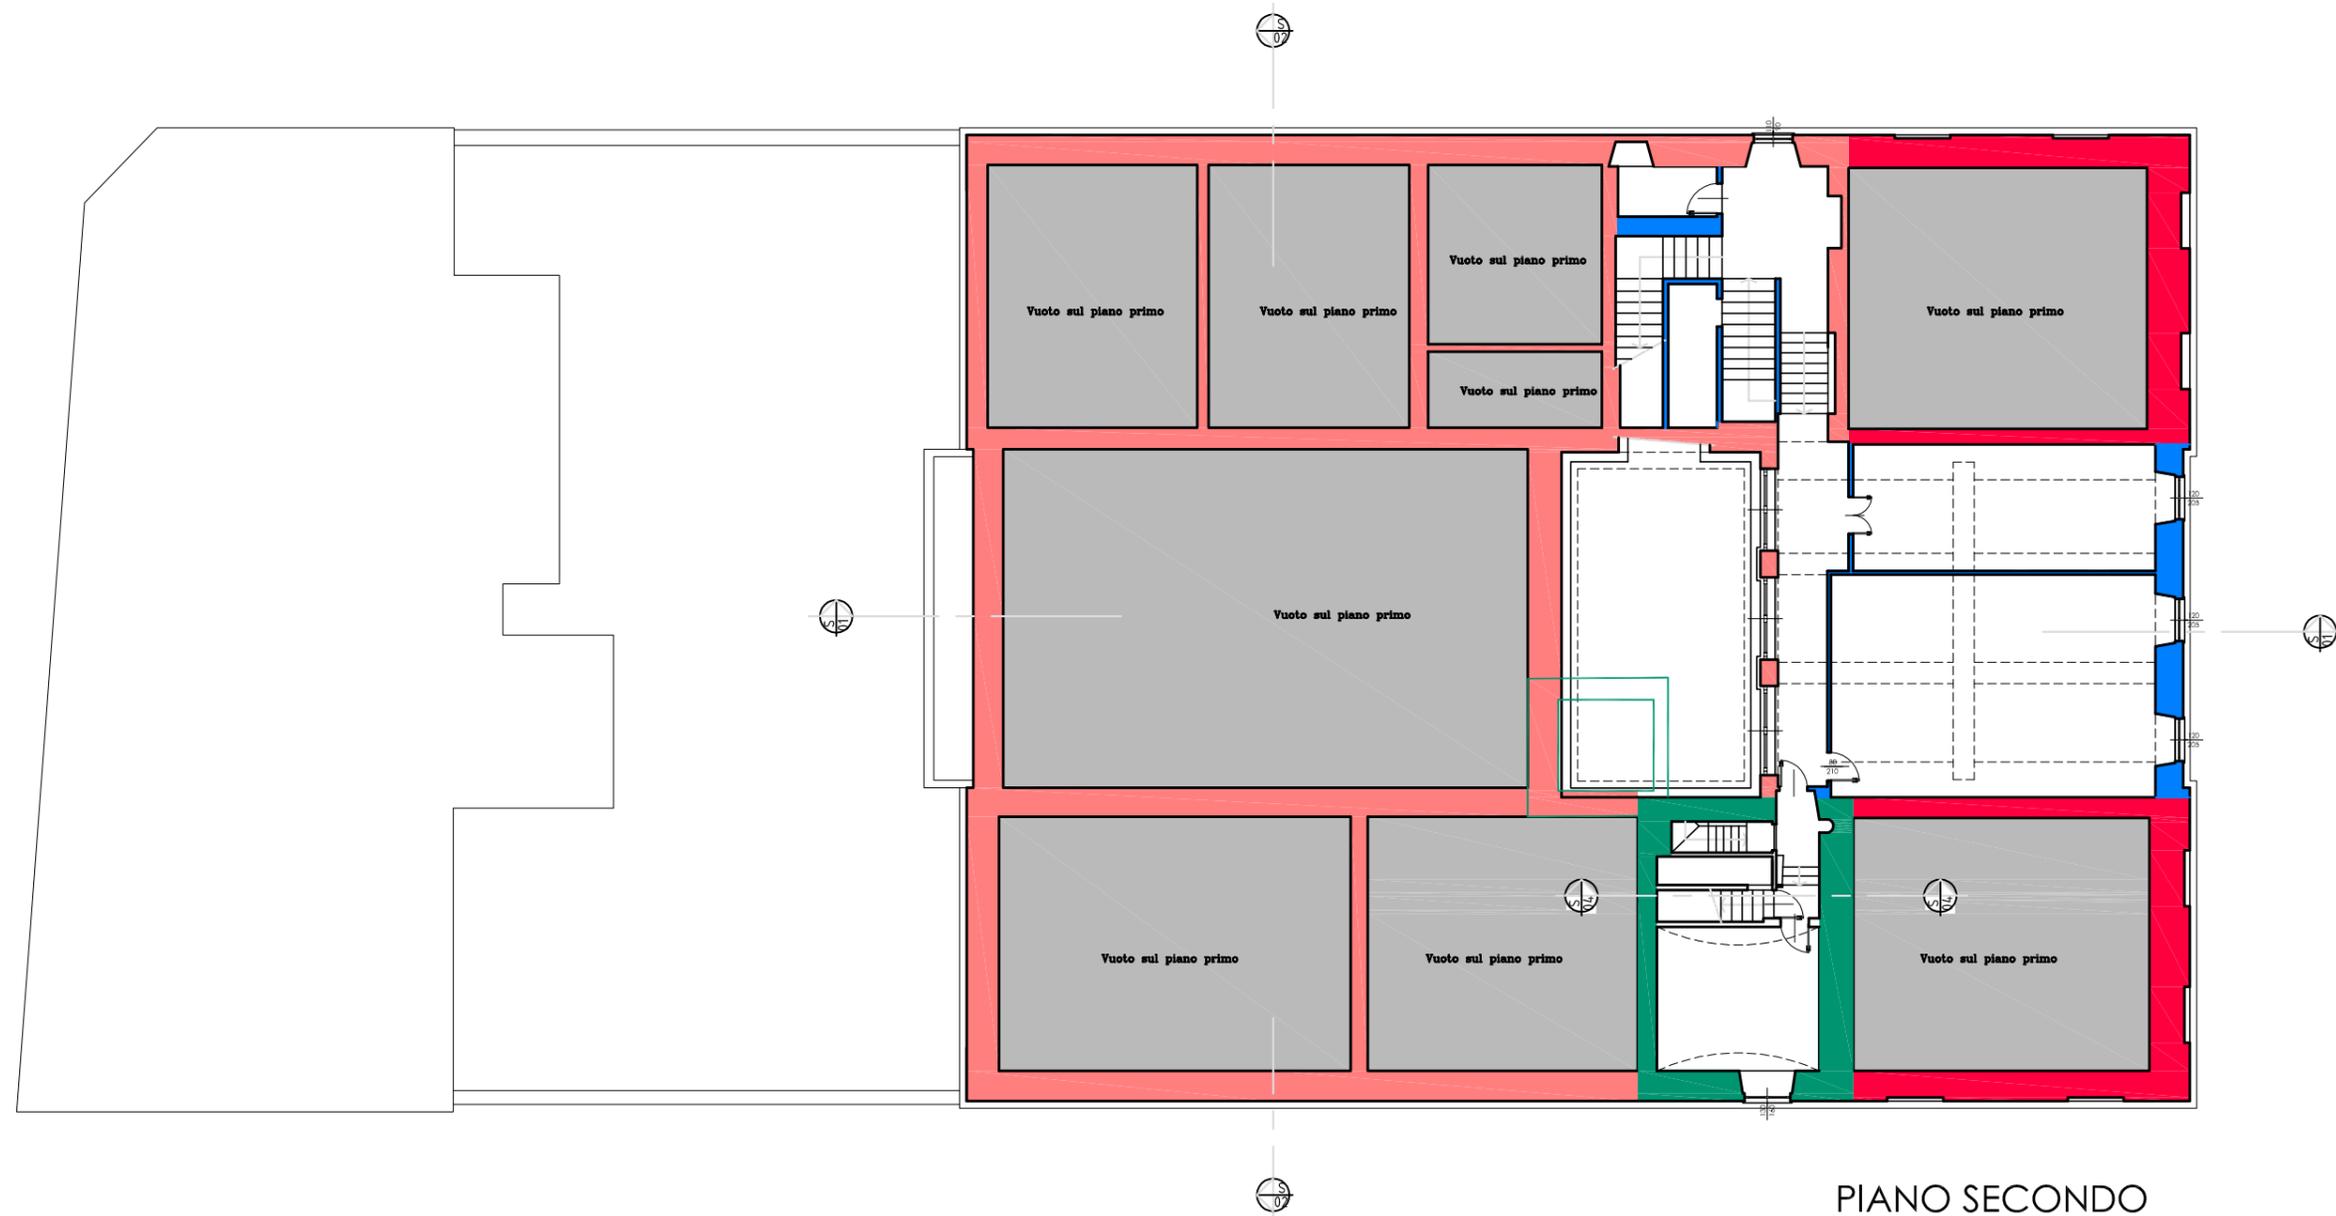

PIANO SECONDO
 (1° Livello percorso didattico)
 scala 1:200

LEGENDA:

- La torre medioevale
- La fase costruttiva all'inizio della seconda metà del XVI secolo
- La prima ristrutturazione del 1625
- I muri della prima fase costruttiva demoliti
- Il periodo sino al XX secolo quando è stata oggetto di pesanti modifiche

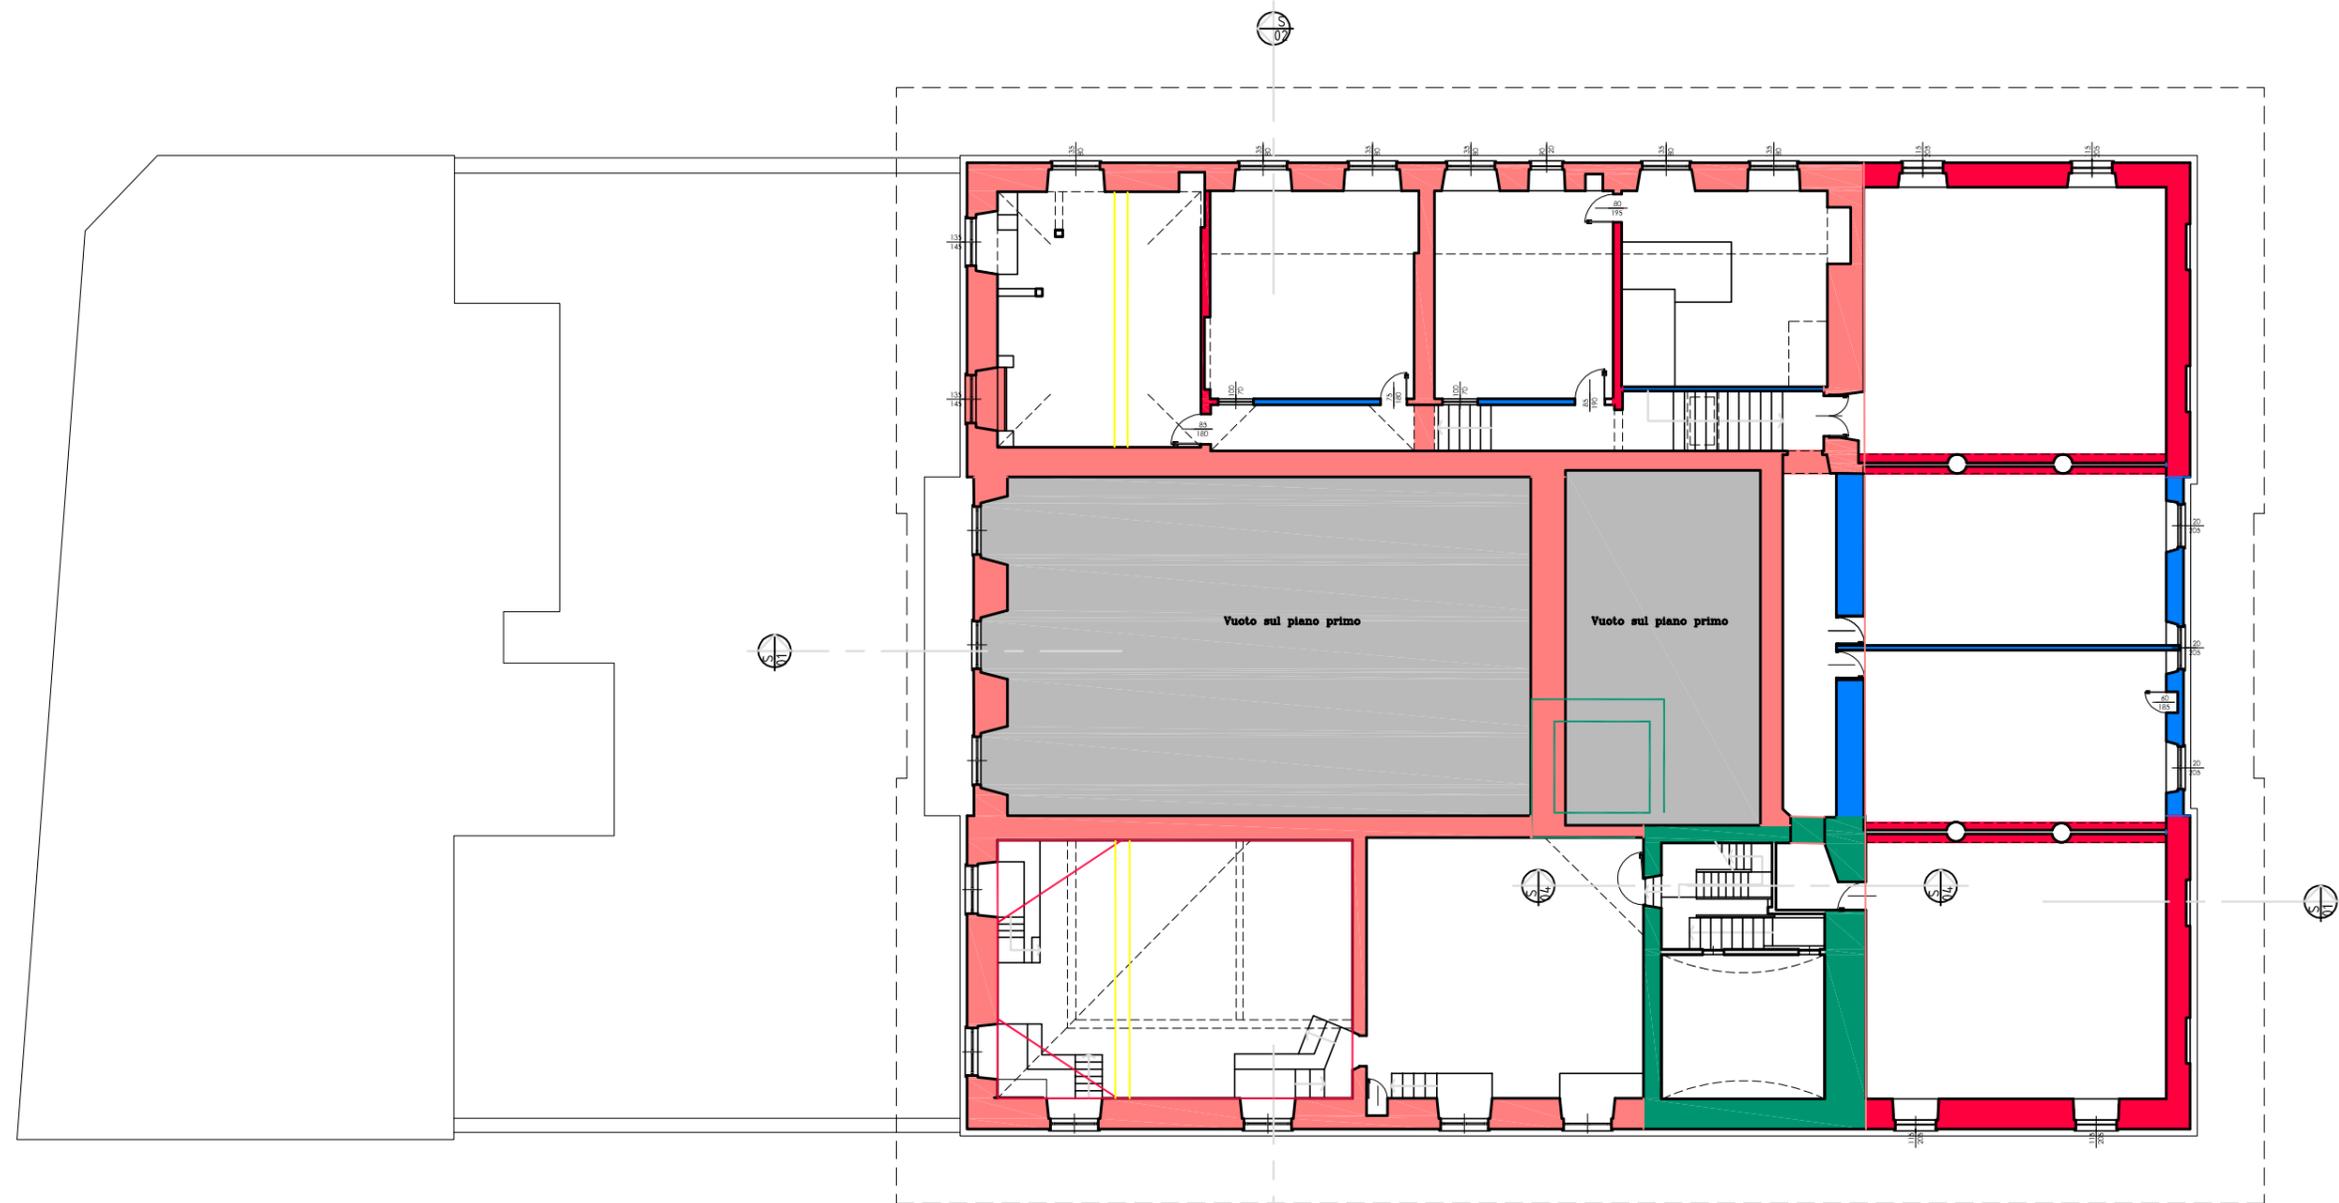

LEGENDA:

La torre medioevale

La fase costruttiva all'inizio della seconda metà del XVI secolo


La prima ristrutturazione del 1625

I muri della prima fase costruttiva demoliti

Il periodo sino al XX secolo quando è stata oggetto di pesanti modifiche

PIANO SECONDO AMMEZZATO
SOTTOTETTO "Trabacche basse"
(2° Livello percorso didattico)

scala 1:200

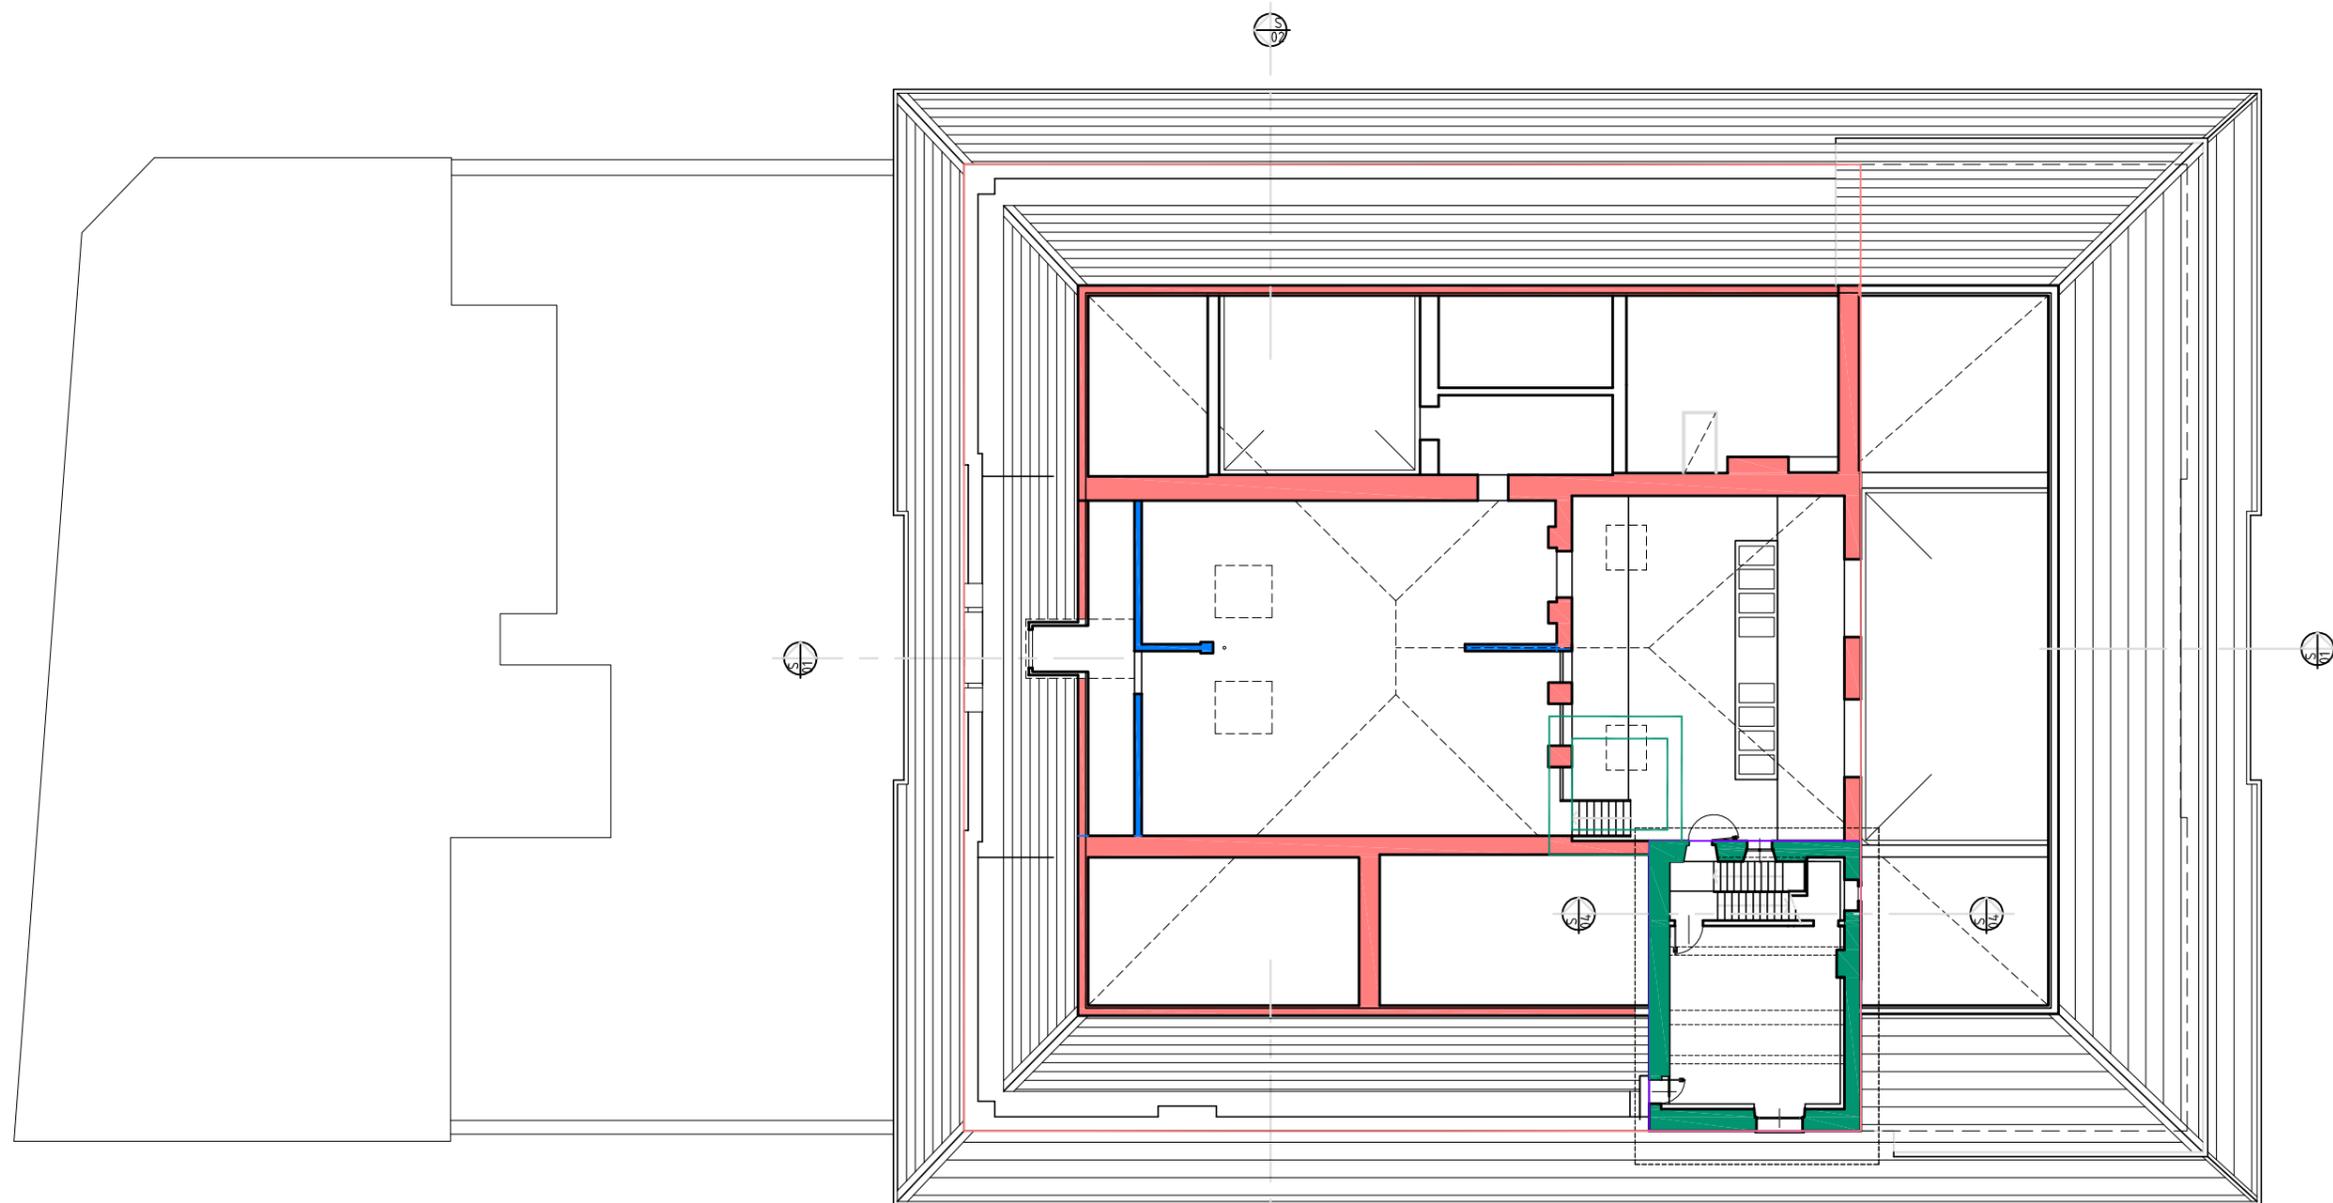

LEGENDA:

- La torre medioevale
- La fase costruttiva all'inizio della seconda metà del XVI secolo
- La prima ristrutturazione del 1625
- I muri della prima fase costruttiva demoliti
- Il periodo sino al XX secolo quando è stata oggetto di pesanti modifiche

PIANO SOTTOTETTO
"Trabacche alte"
(3° Livello percorso didattico)
scala 1:200

LEGENDA:


 La torre medioevale

 La fase costruttiva all'inizio della seconda metà del XVI secolo

 La prima ristrutturazione del 1625

 I muri della prima fase costruttiva demoliti

 Il periodo sino al XX secolo quando è stata oggetto di pesanti modifiche

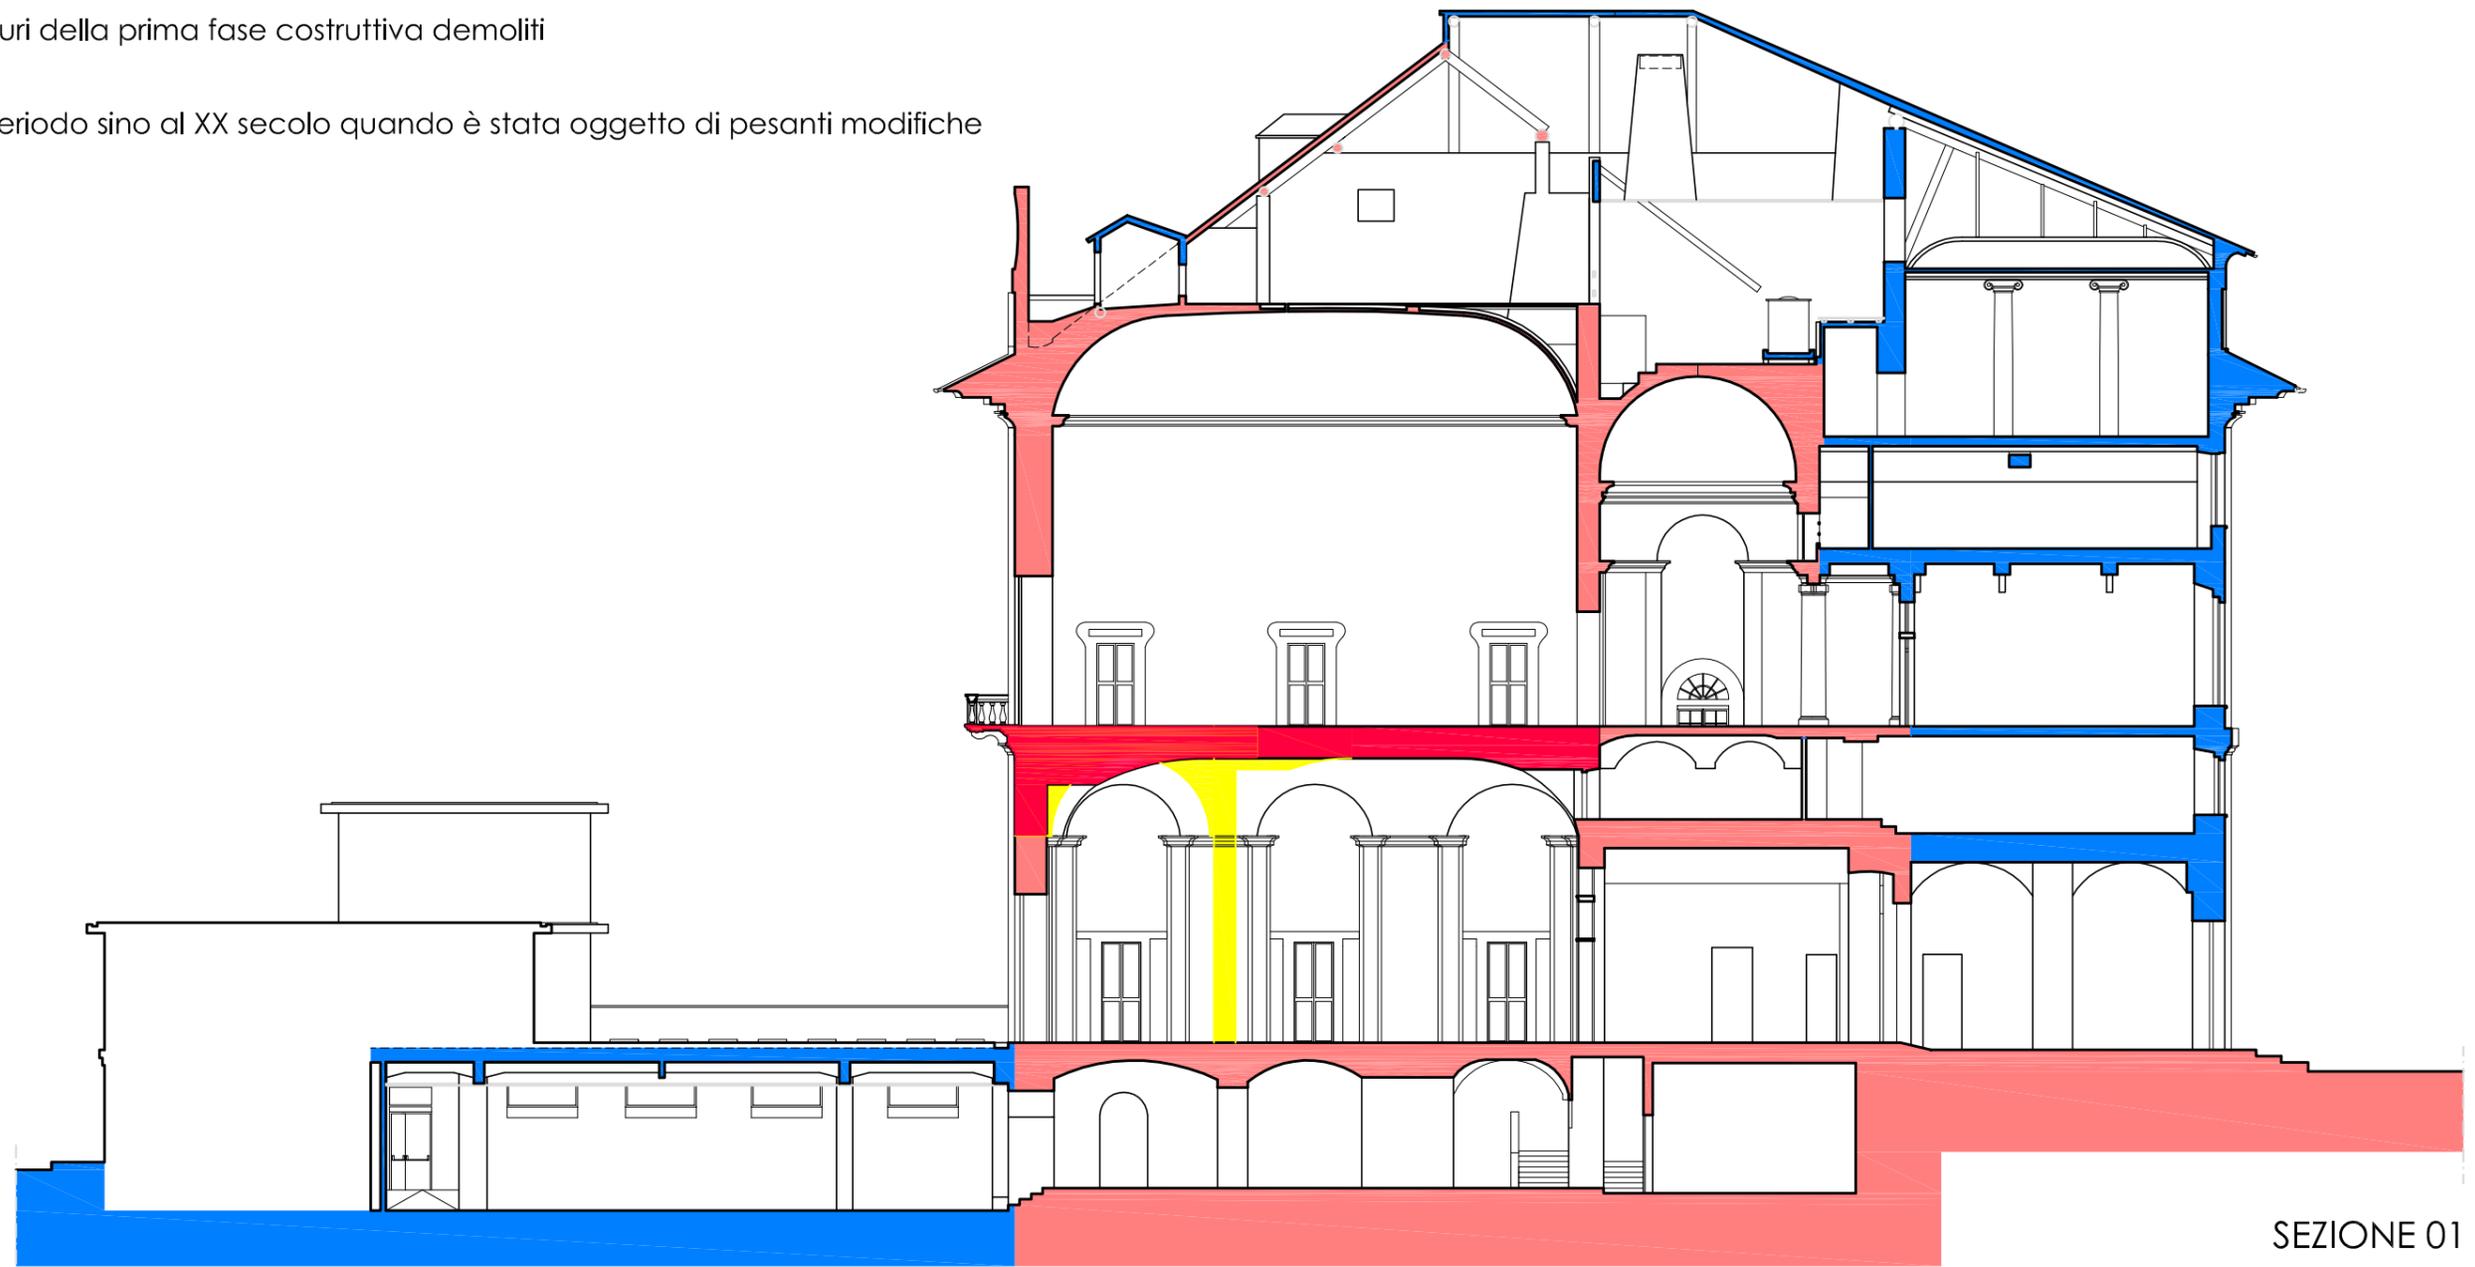

SEZIONE 01

scala 1:200

LEGENDA:

 La torre medioevale

 La fase costruttiva all'inizio della seconda metà del XVI secolo

 La prima ristrutturazione del 1625


 I muri della prima fase costruttiva demoliti

 Il periodo sino al XX secolo quando è stata oggetto di pesanti modifiche



SEZIONE 02


scala 1:200

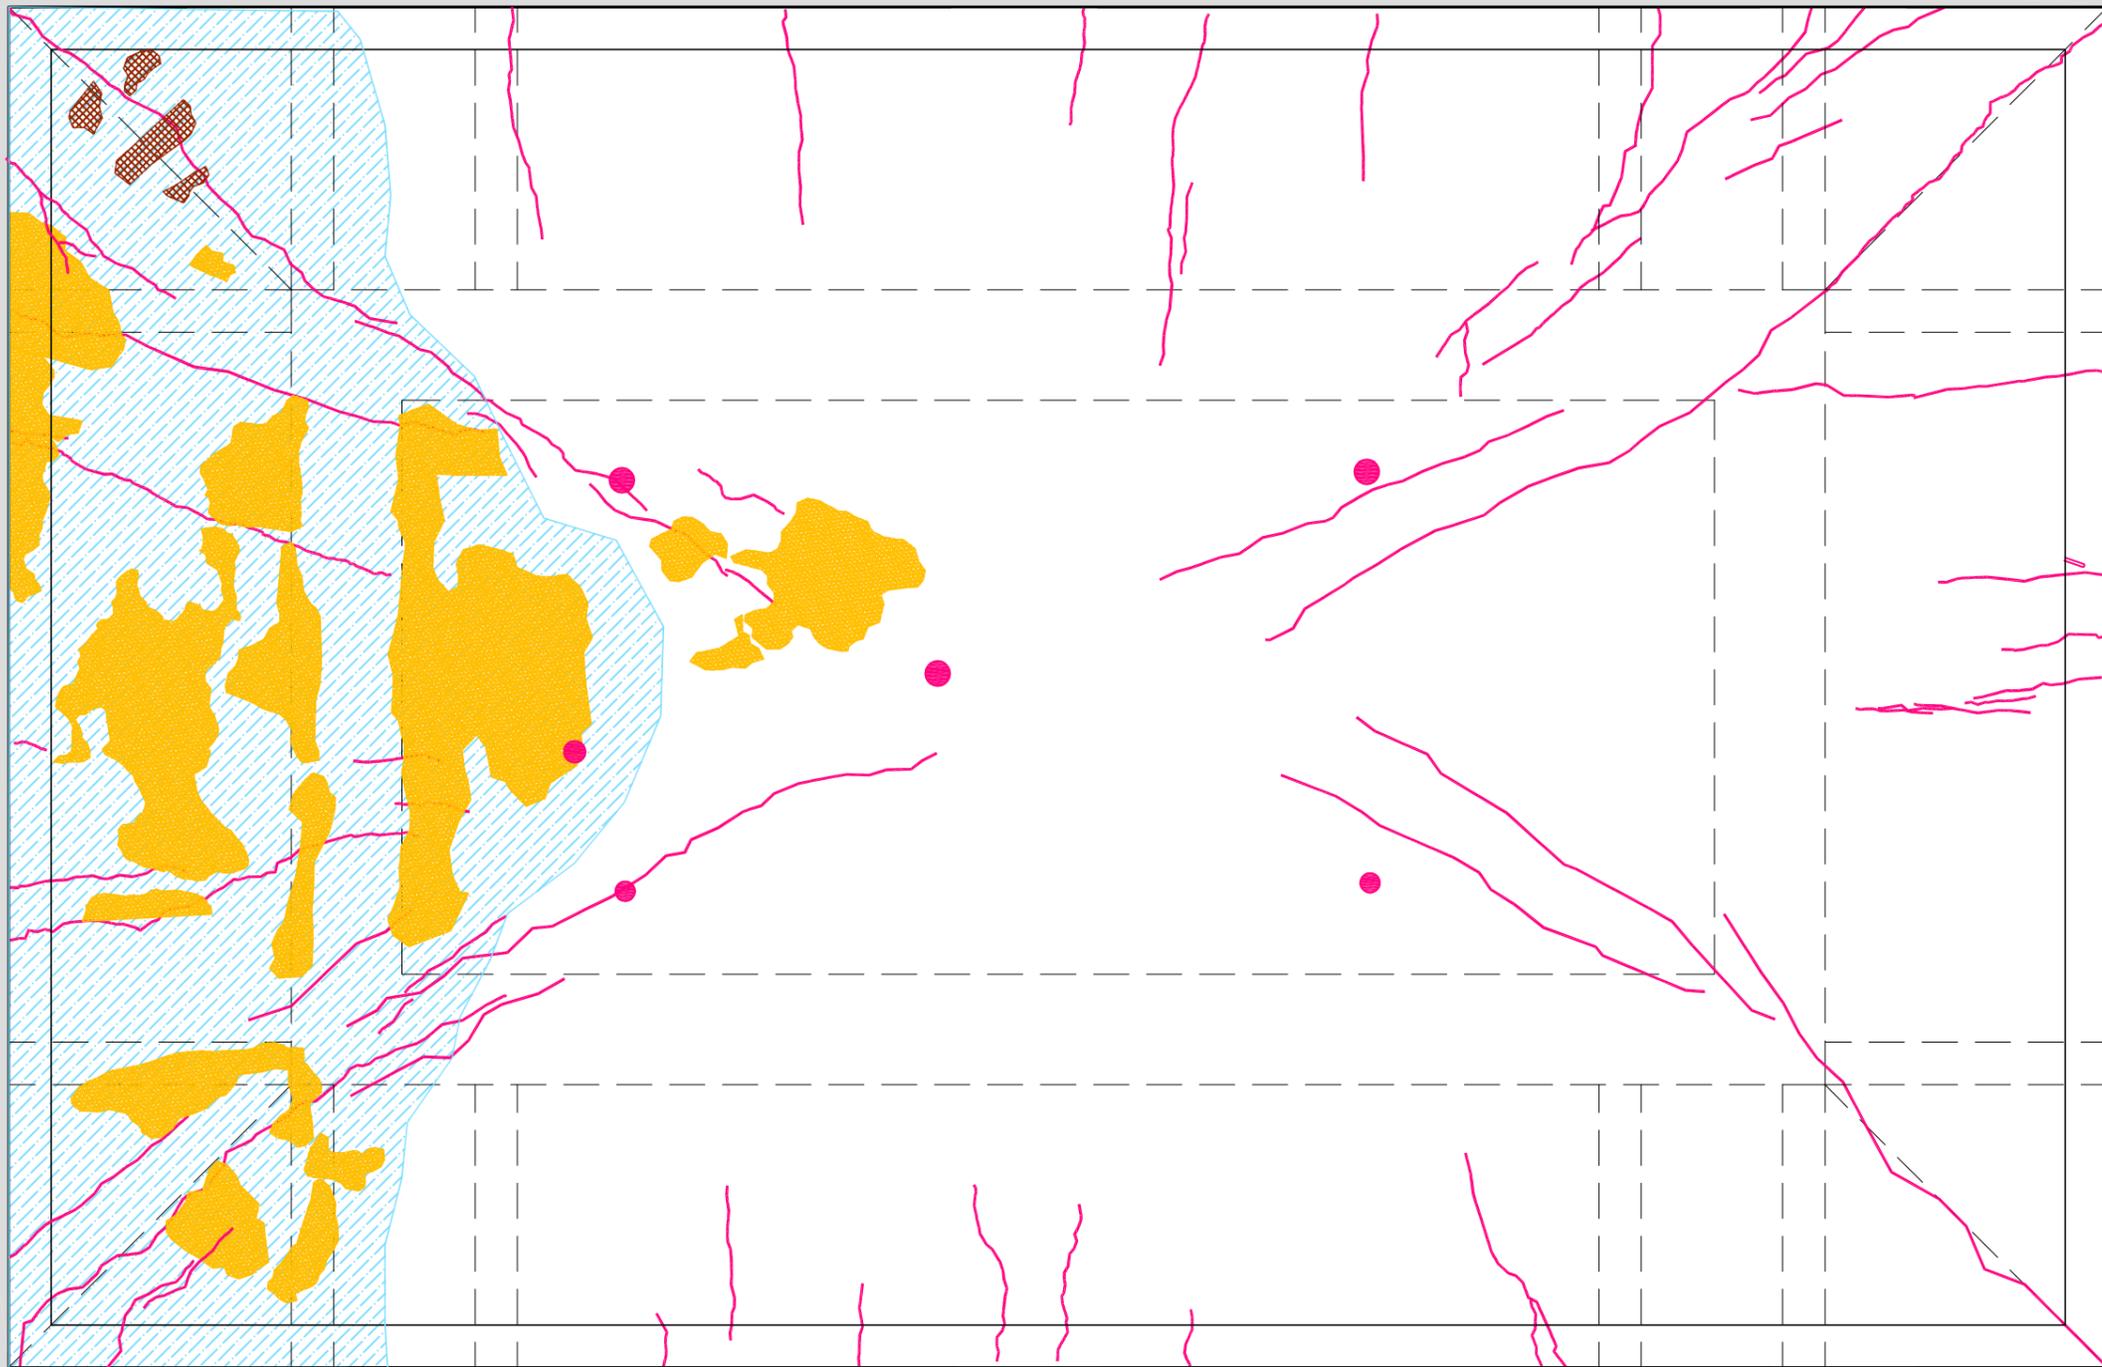


LEGENDA:

-  DILAVAMENTO
-  EFFLORESCENZE
-  ALTERAZIONE CROMATICA
-  FESSURAZIONI
-  MANCANZA

PIANO PRIMO - volta del salone
STATO ATTUALE - DEGRADO
scala 1:50

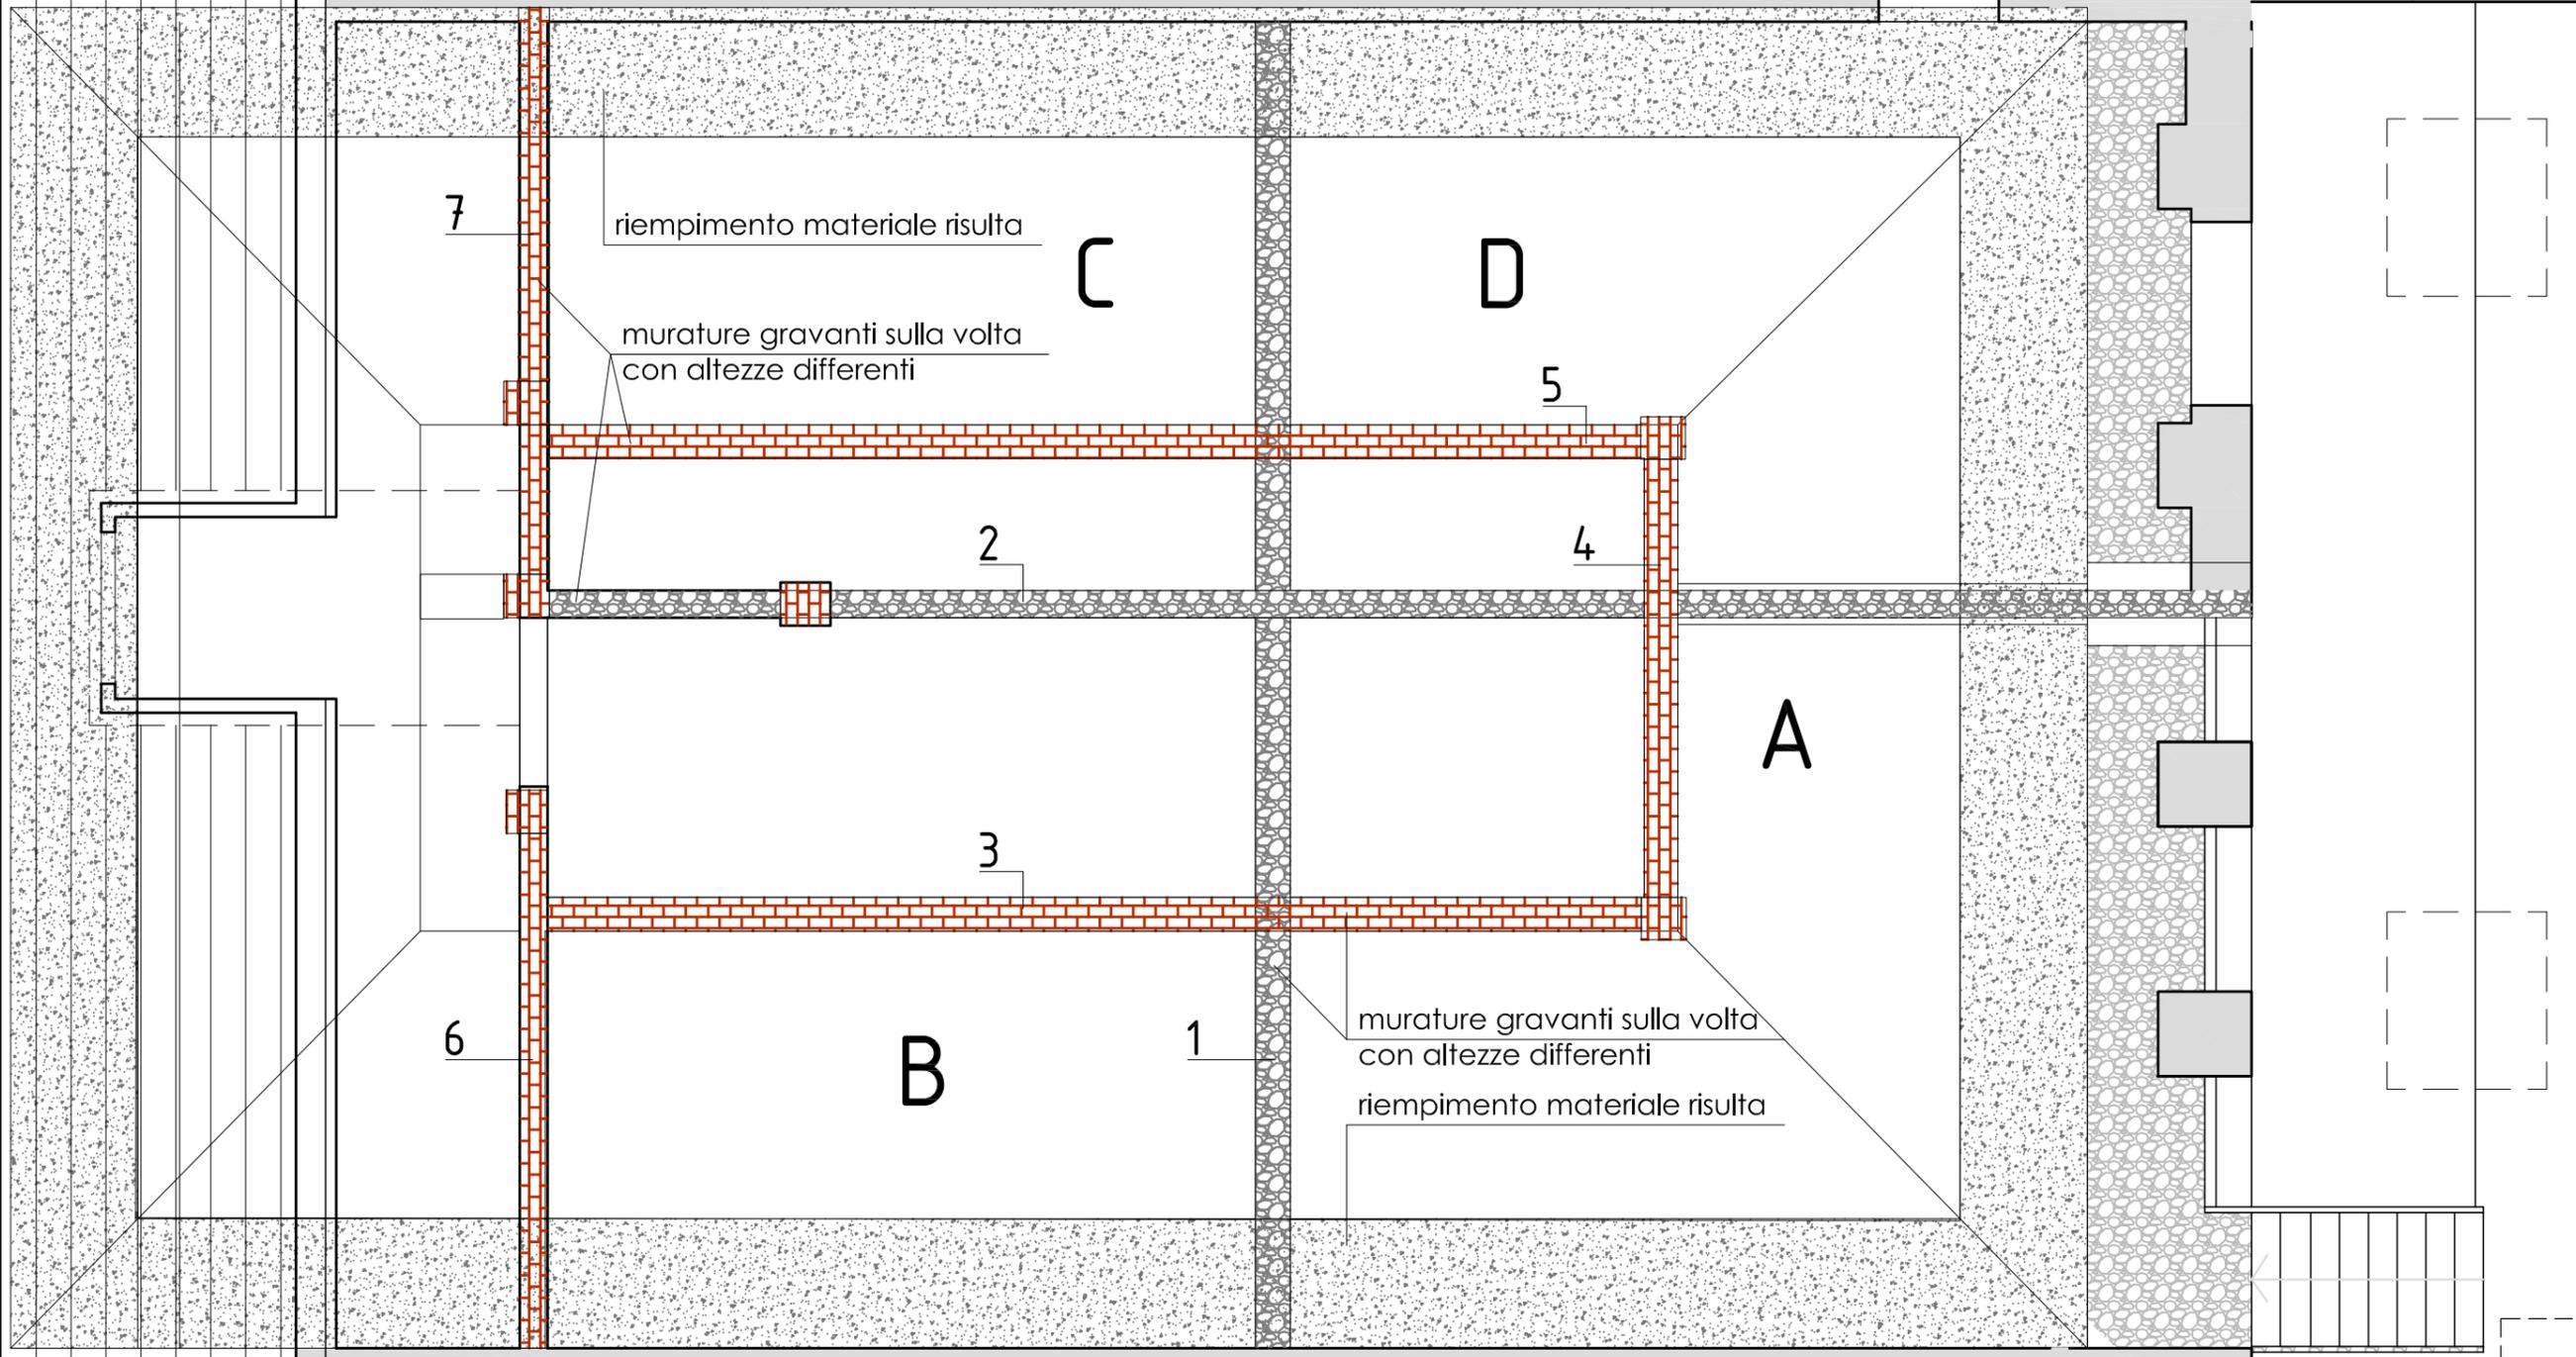


PIANO SOTTOTETTO
 Locale sopra volta del salone STATO ATTUALE
 scala 1:50

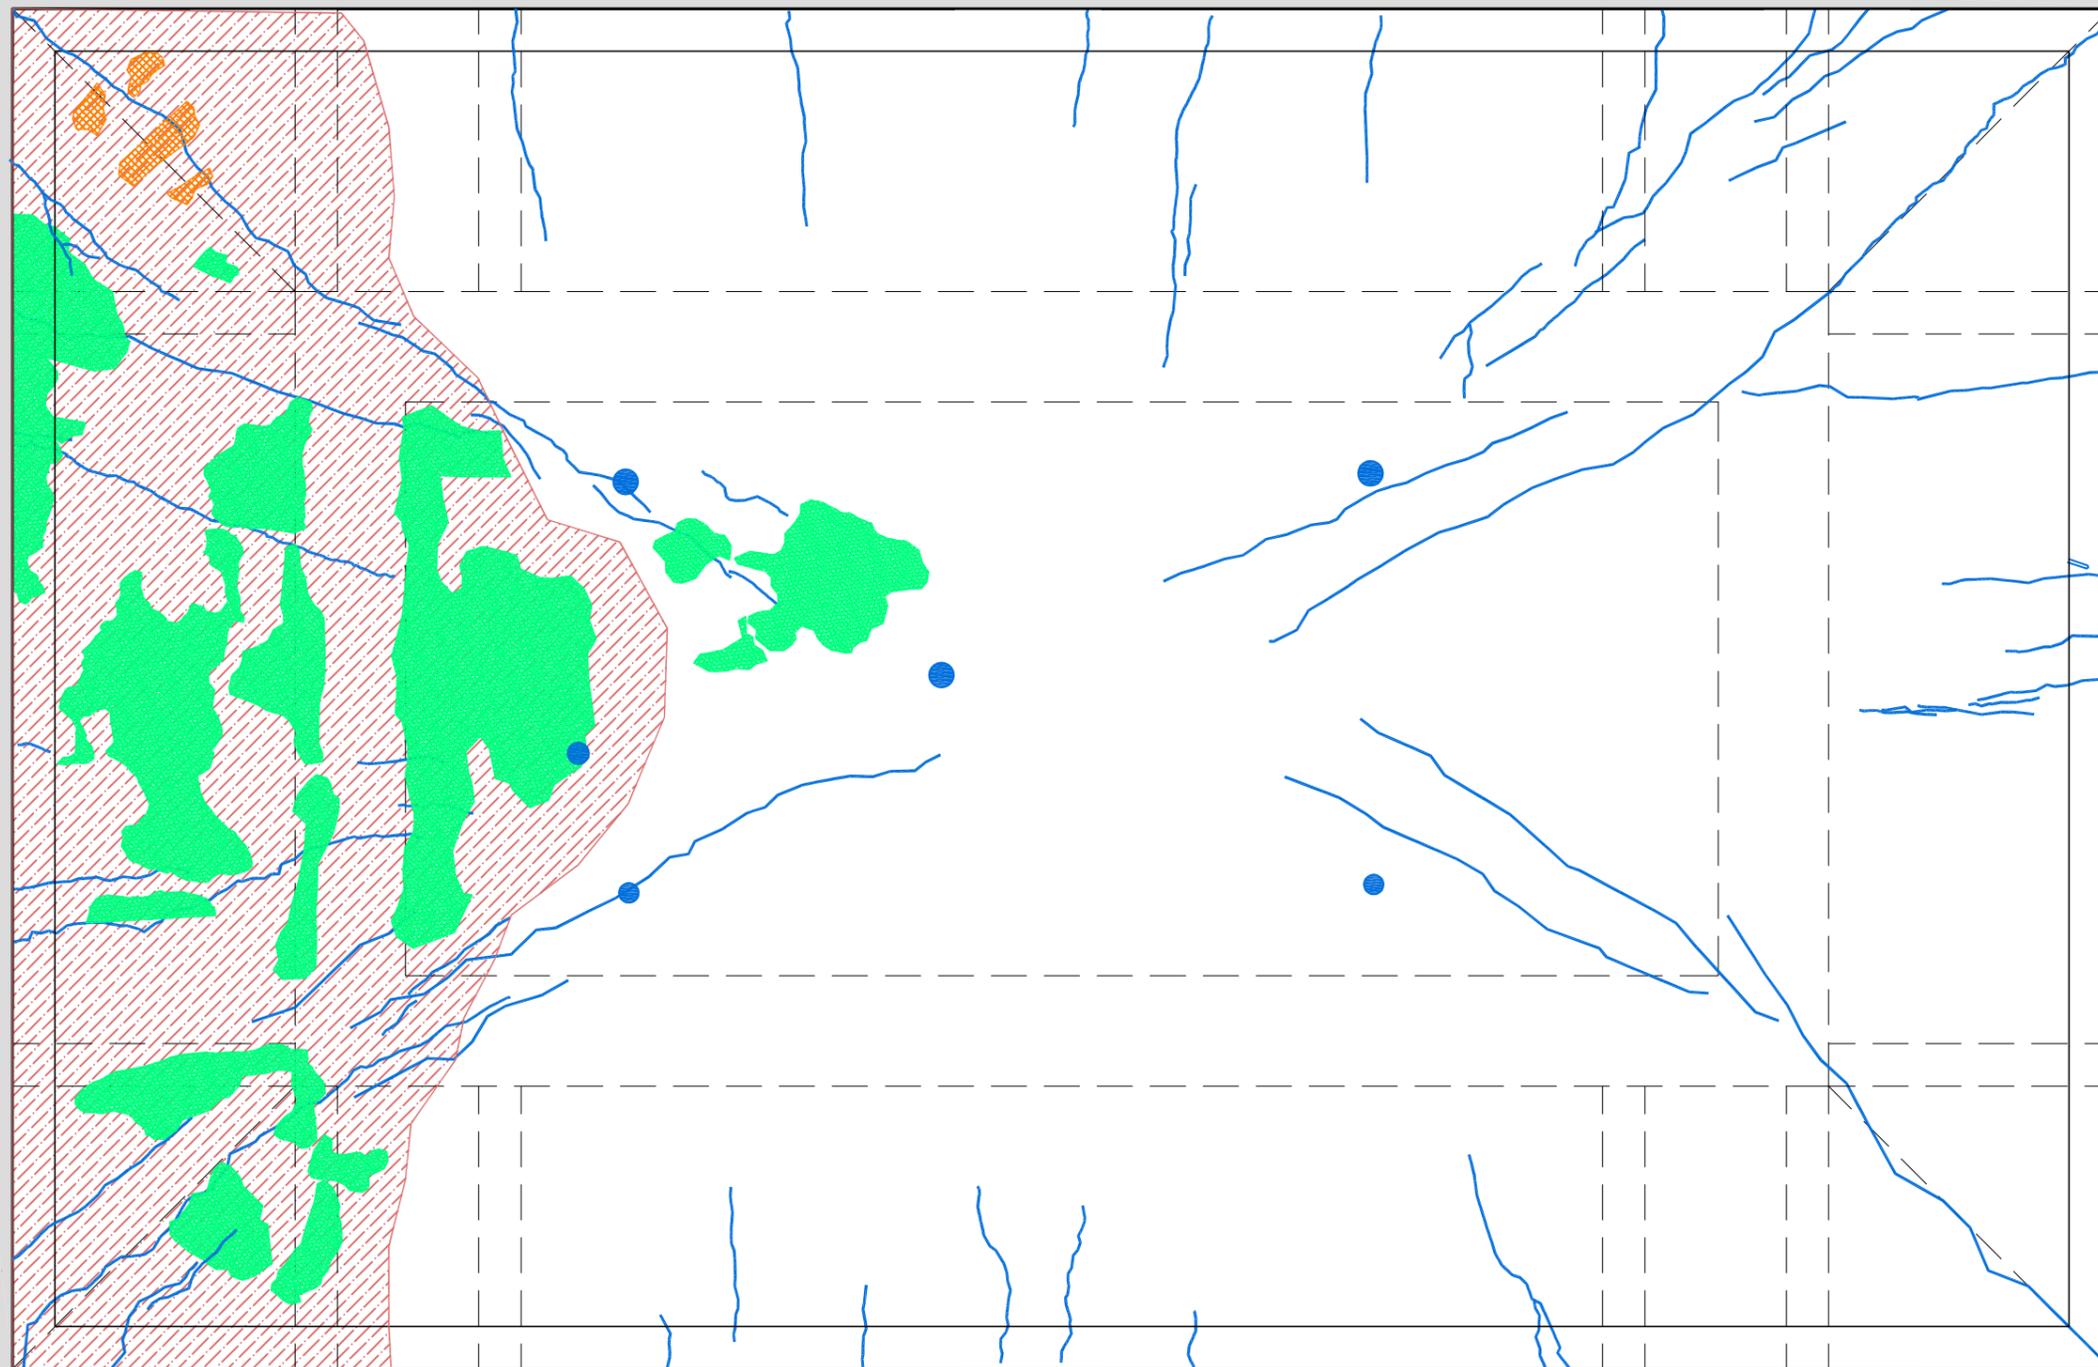

N.B. :PER GLI INTERVENTI
VEDASI RELAZIONE
ALLEGATA

PIANO PRIMO - volta del salone
PROGETTO-INTERVENTI
scala 1:50

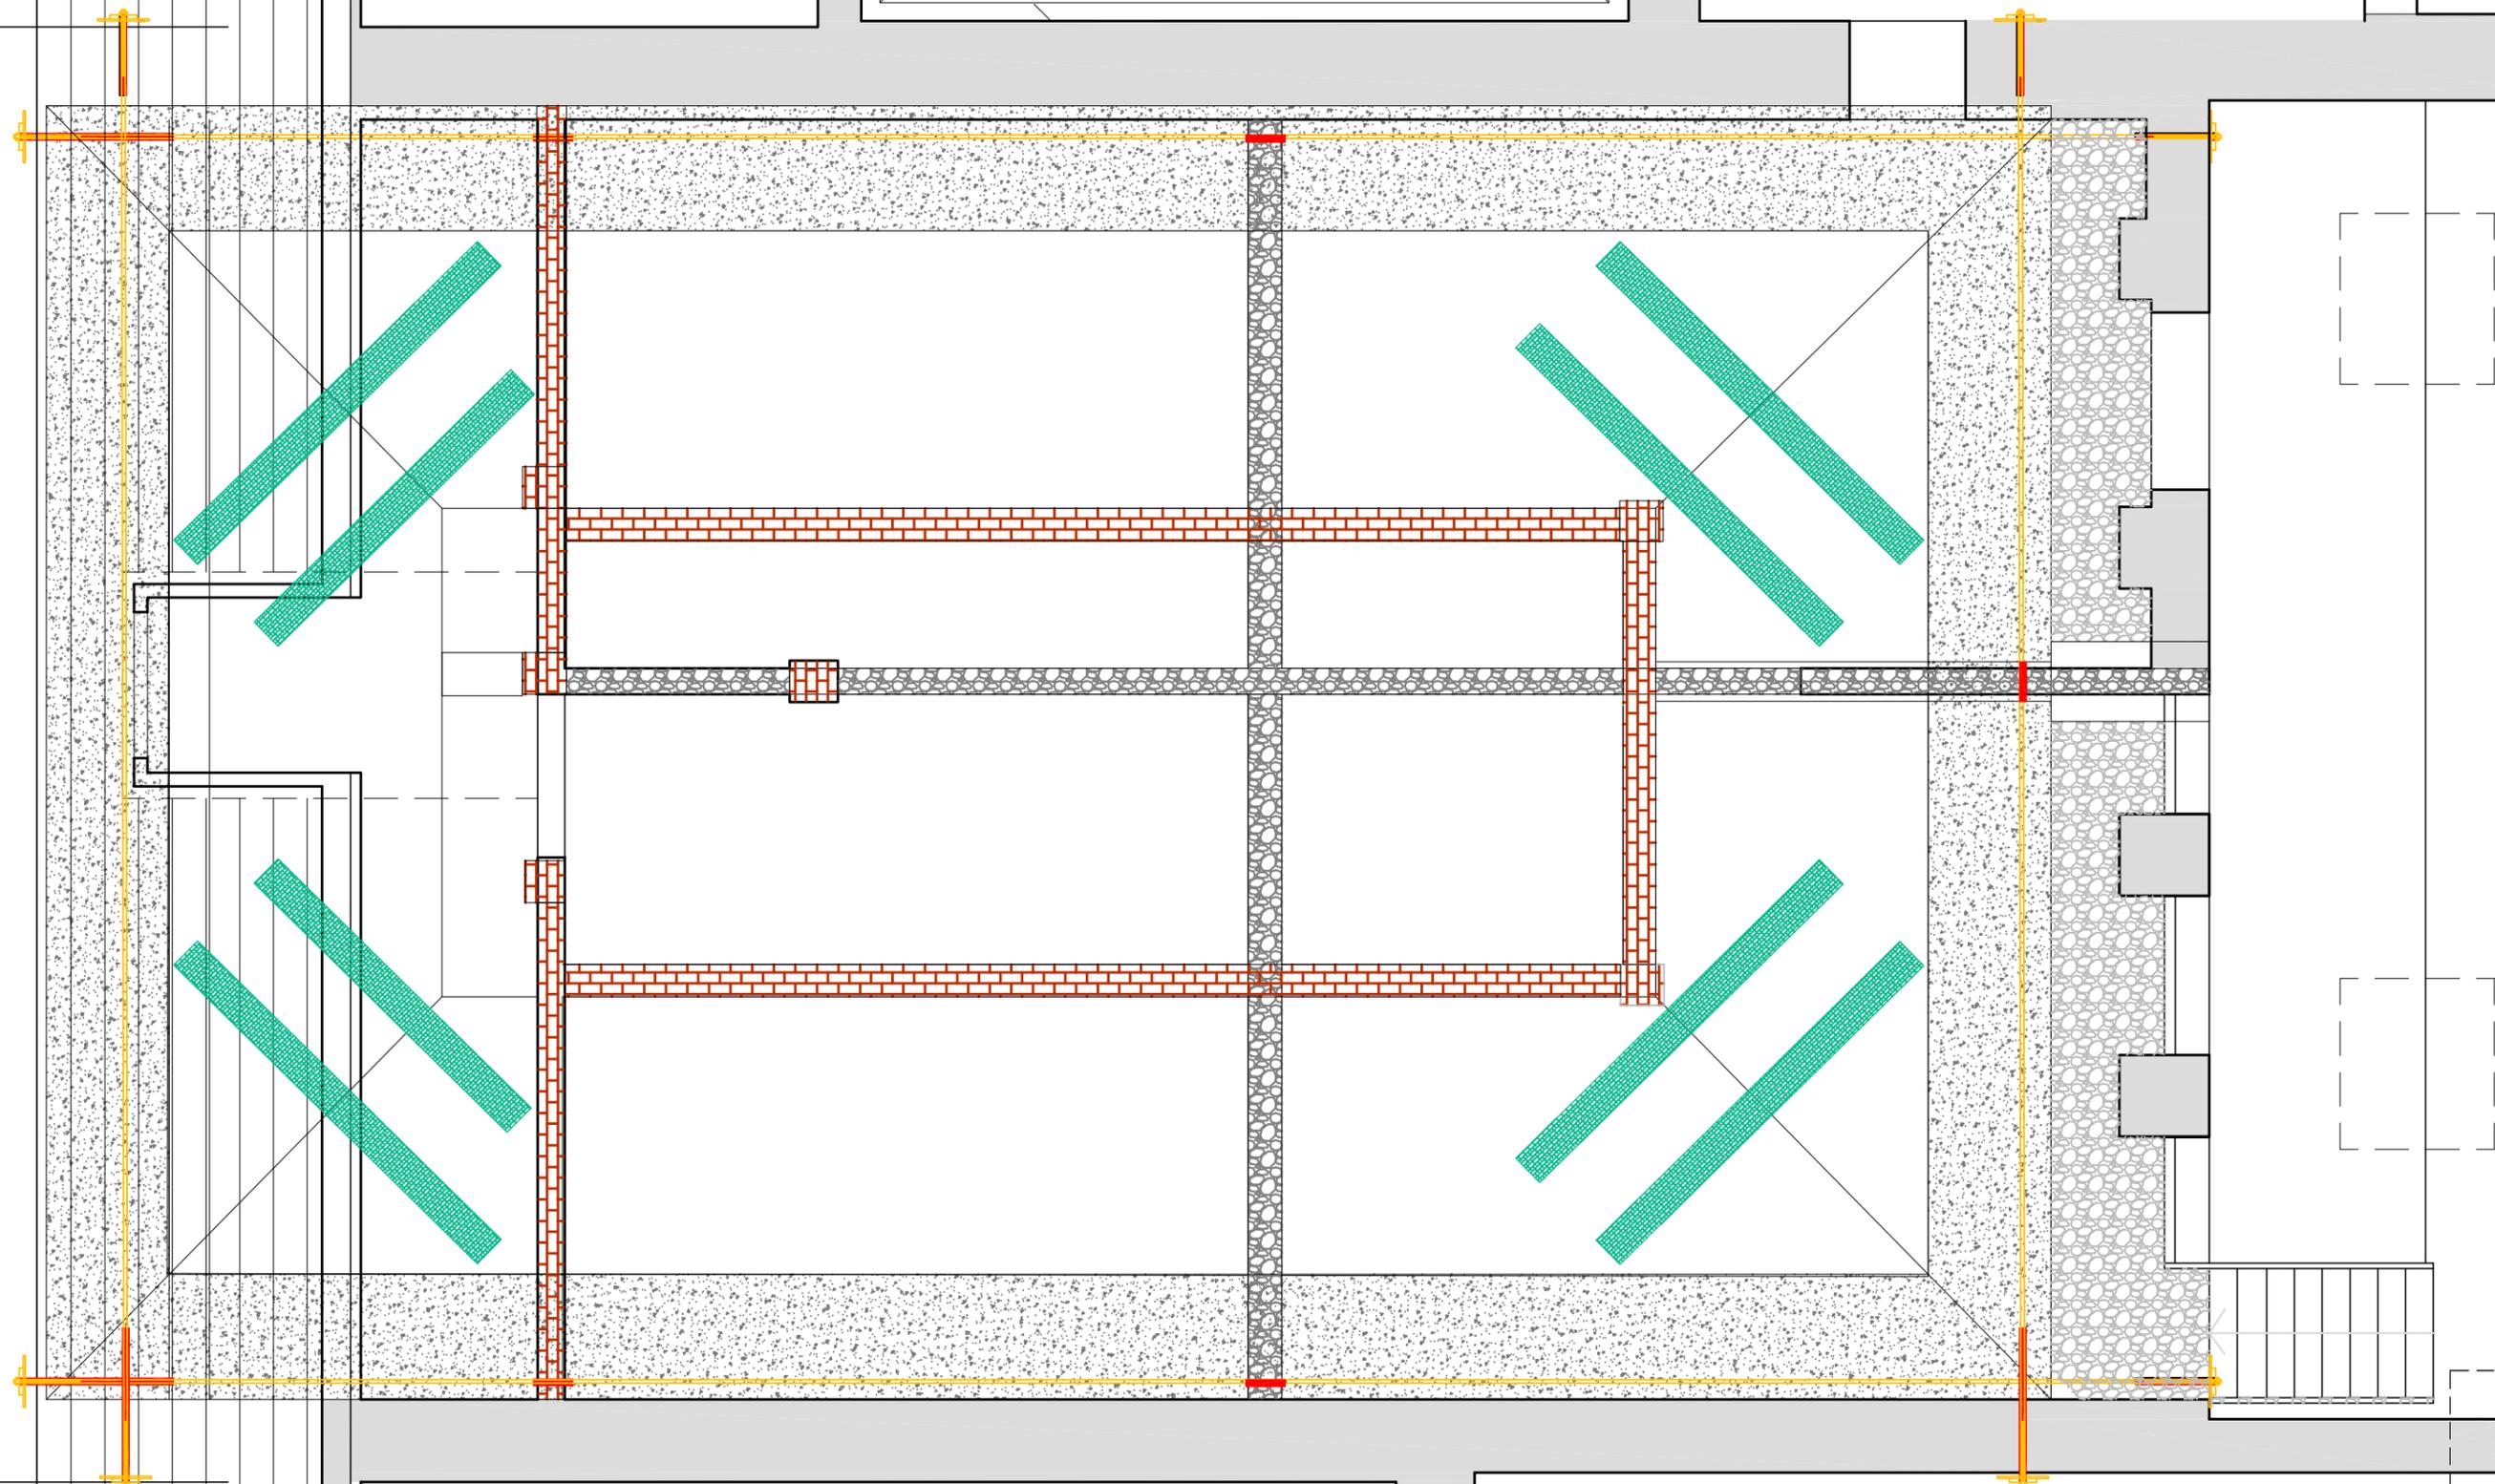

LEGENDA:



DIWYDAG




FIBRE IN CARBONIO UNIDIREZIONALI

PIANO SOTTOTETTO - volta del salone

PROGETTO - INTERVENTI

scala 1:50

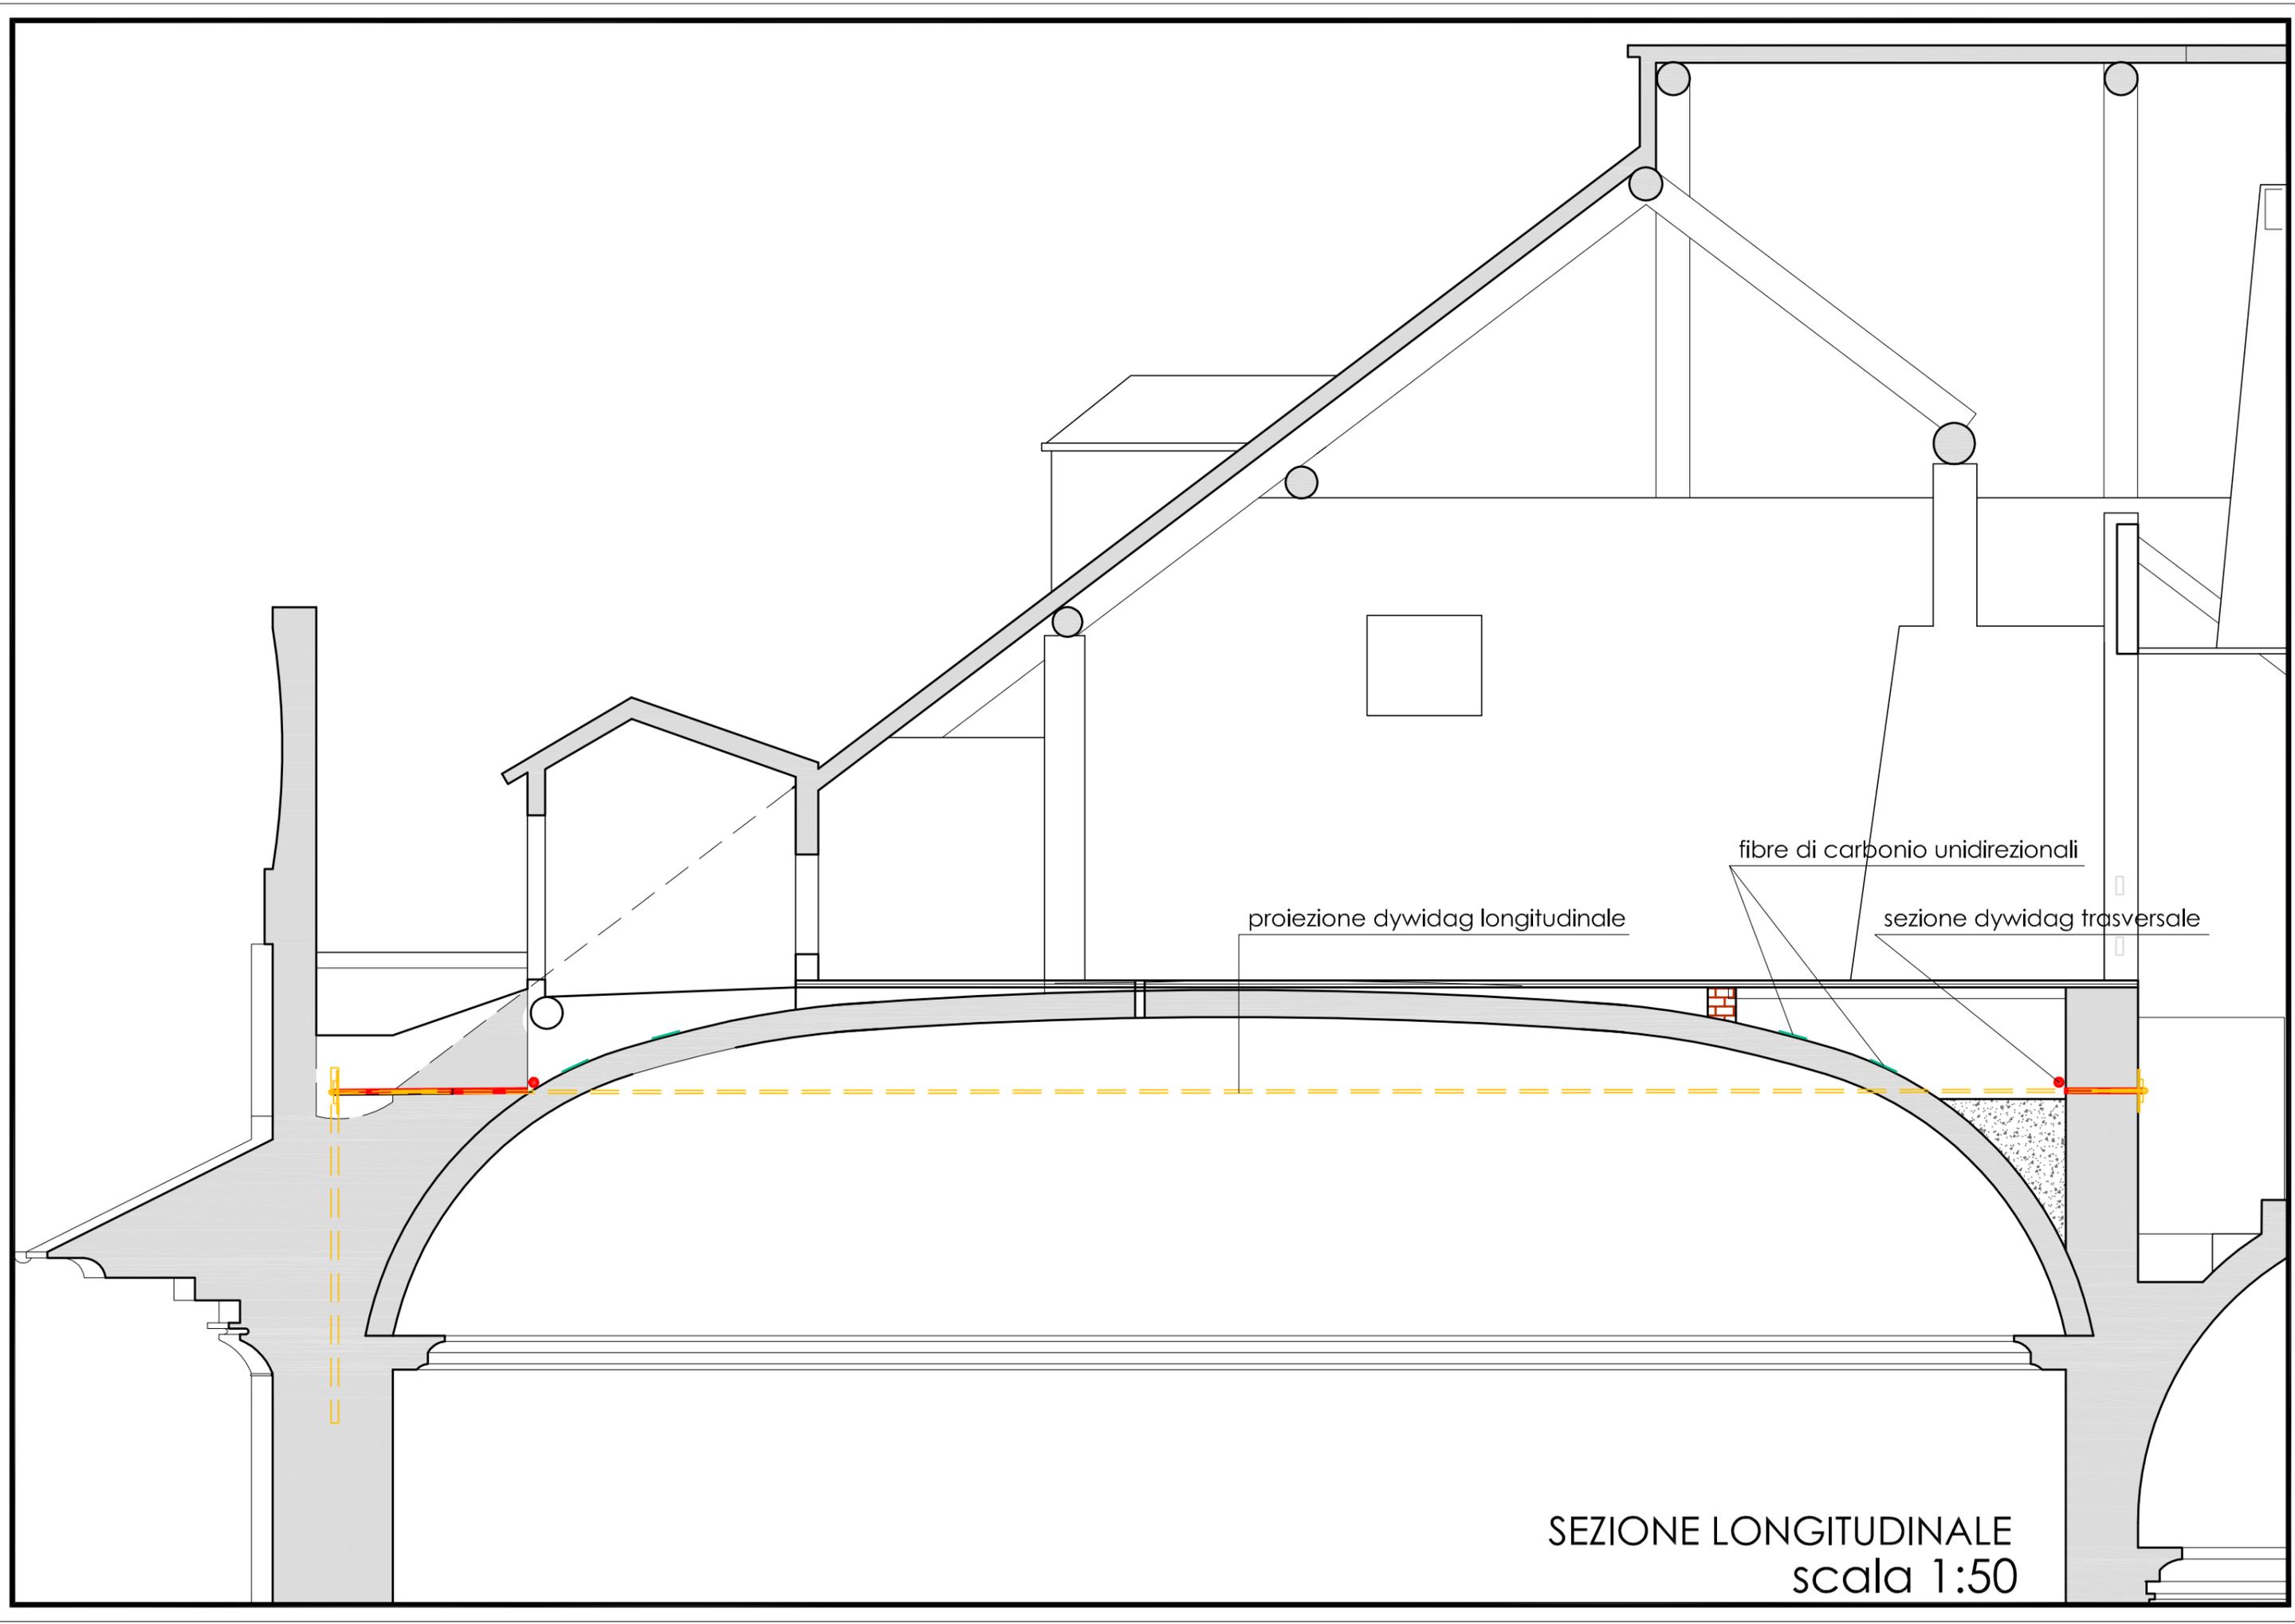


proiezione dywidag longitudinale

fibre di carbonio unidirezionali

sezione dywidag trasversale

SEZIONE LONGITUDINALE
scala 1:50

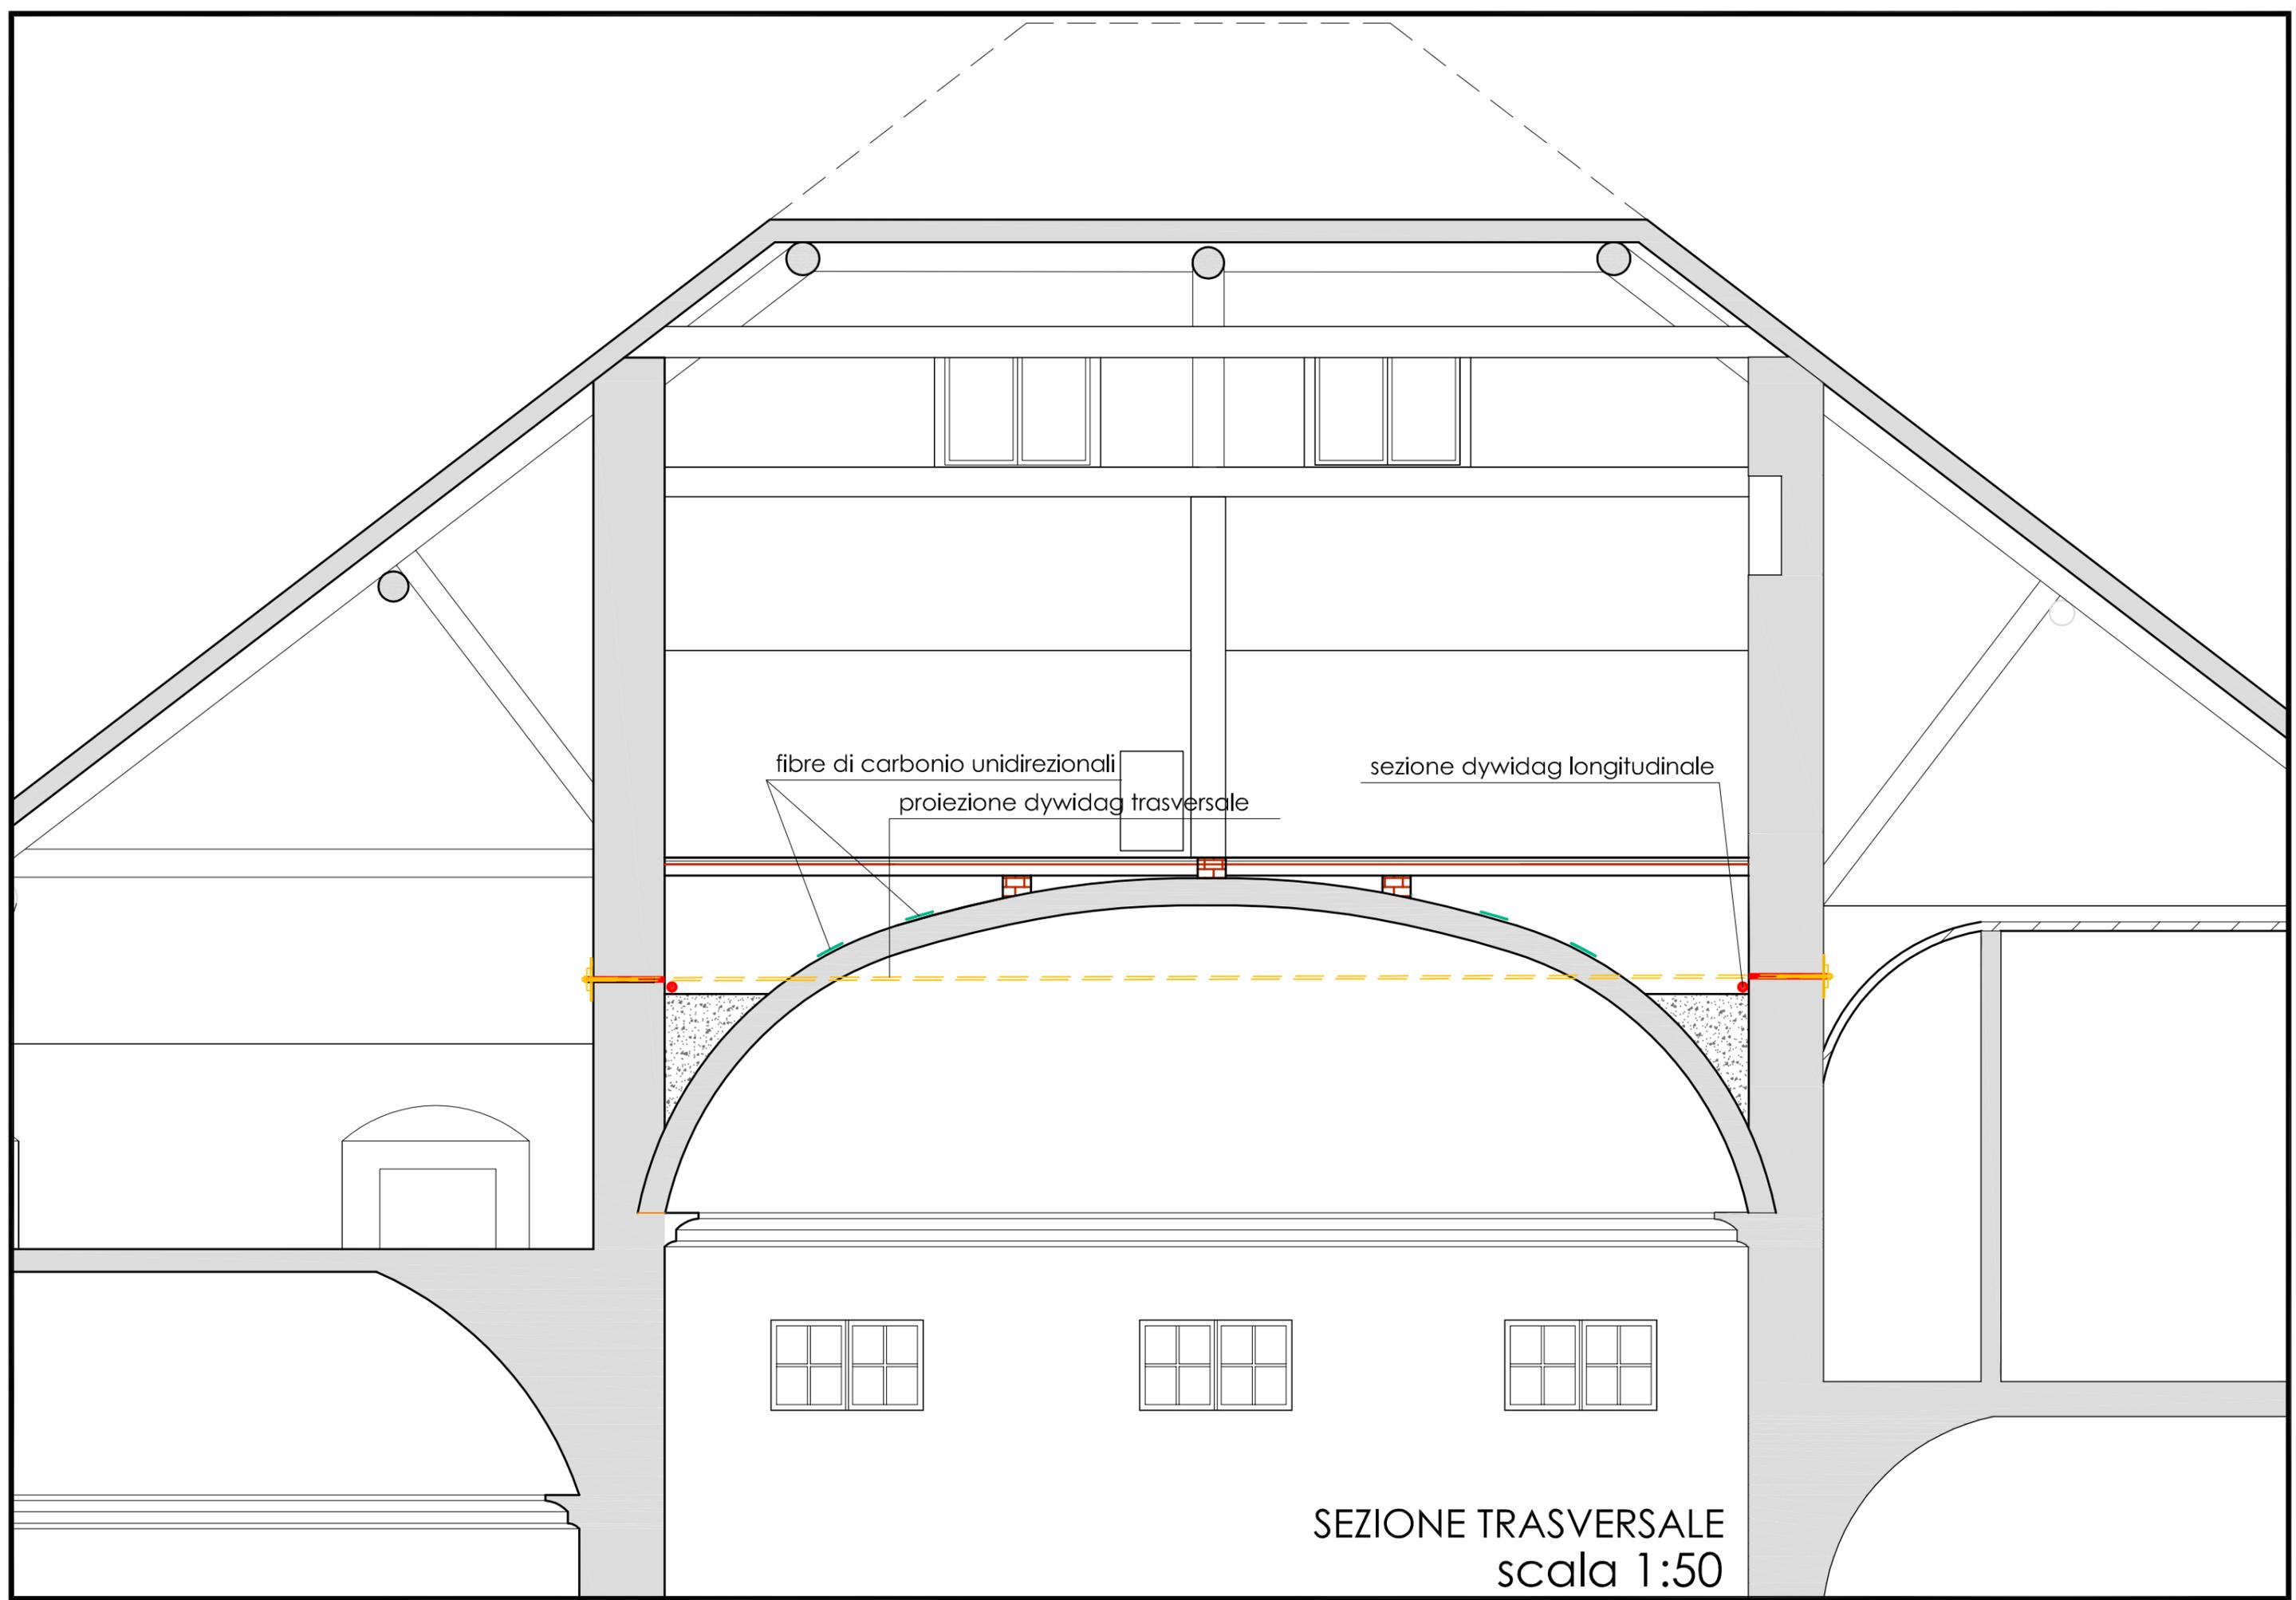

fibre di carbonio unidirezionali
proiezione dywidag trasversale

sezione dywidag longitudinale

SEZIONE TRASVERSALE
scala 1:50