



**Città metropolitana di Genova**  
**Direzione Sviluppo economico e sociale**  
**Servizio Edilizia**


---

**Commessa LAS.18.00007**


**Rimozione pavimenti in vinil amianto e rifacimento**


**Ist. scolastico Cassini via Galata 34 Genova**

## PLANIMETRIE

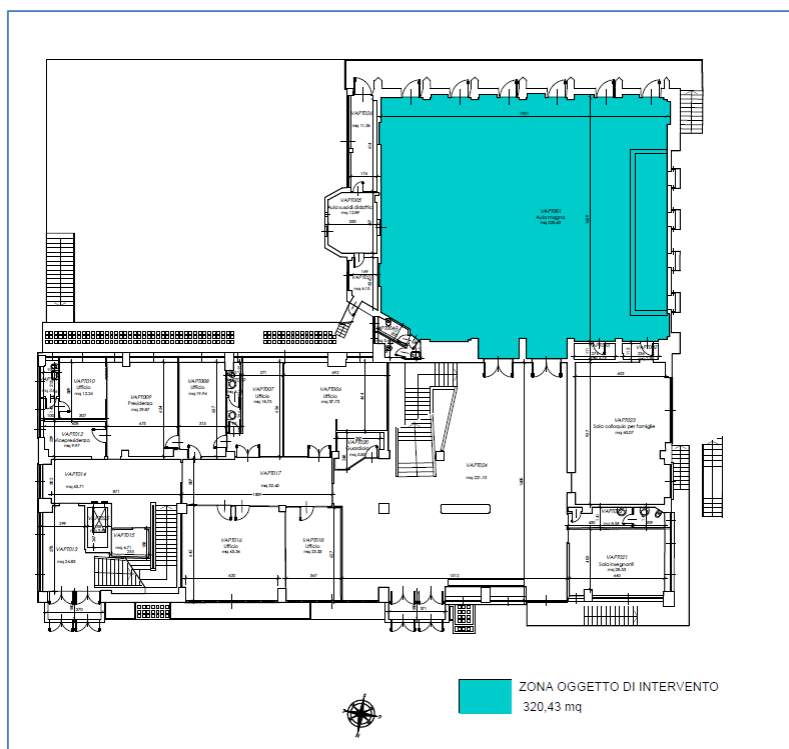

*Ing. Silvia Parodi*

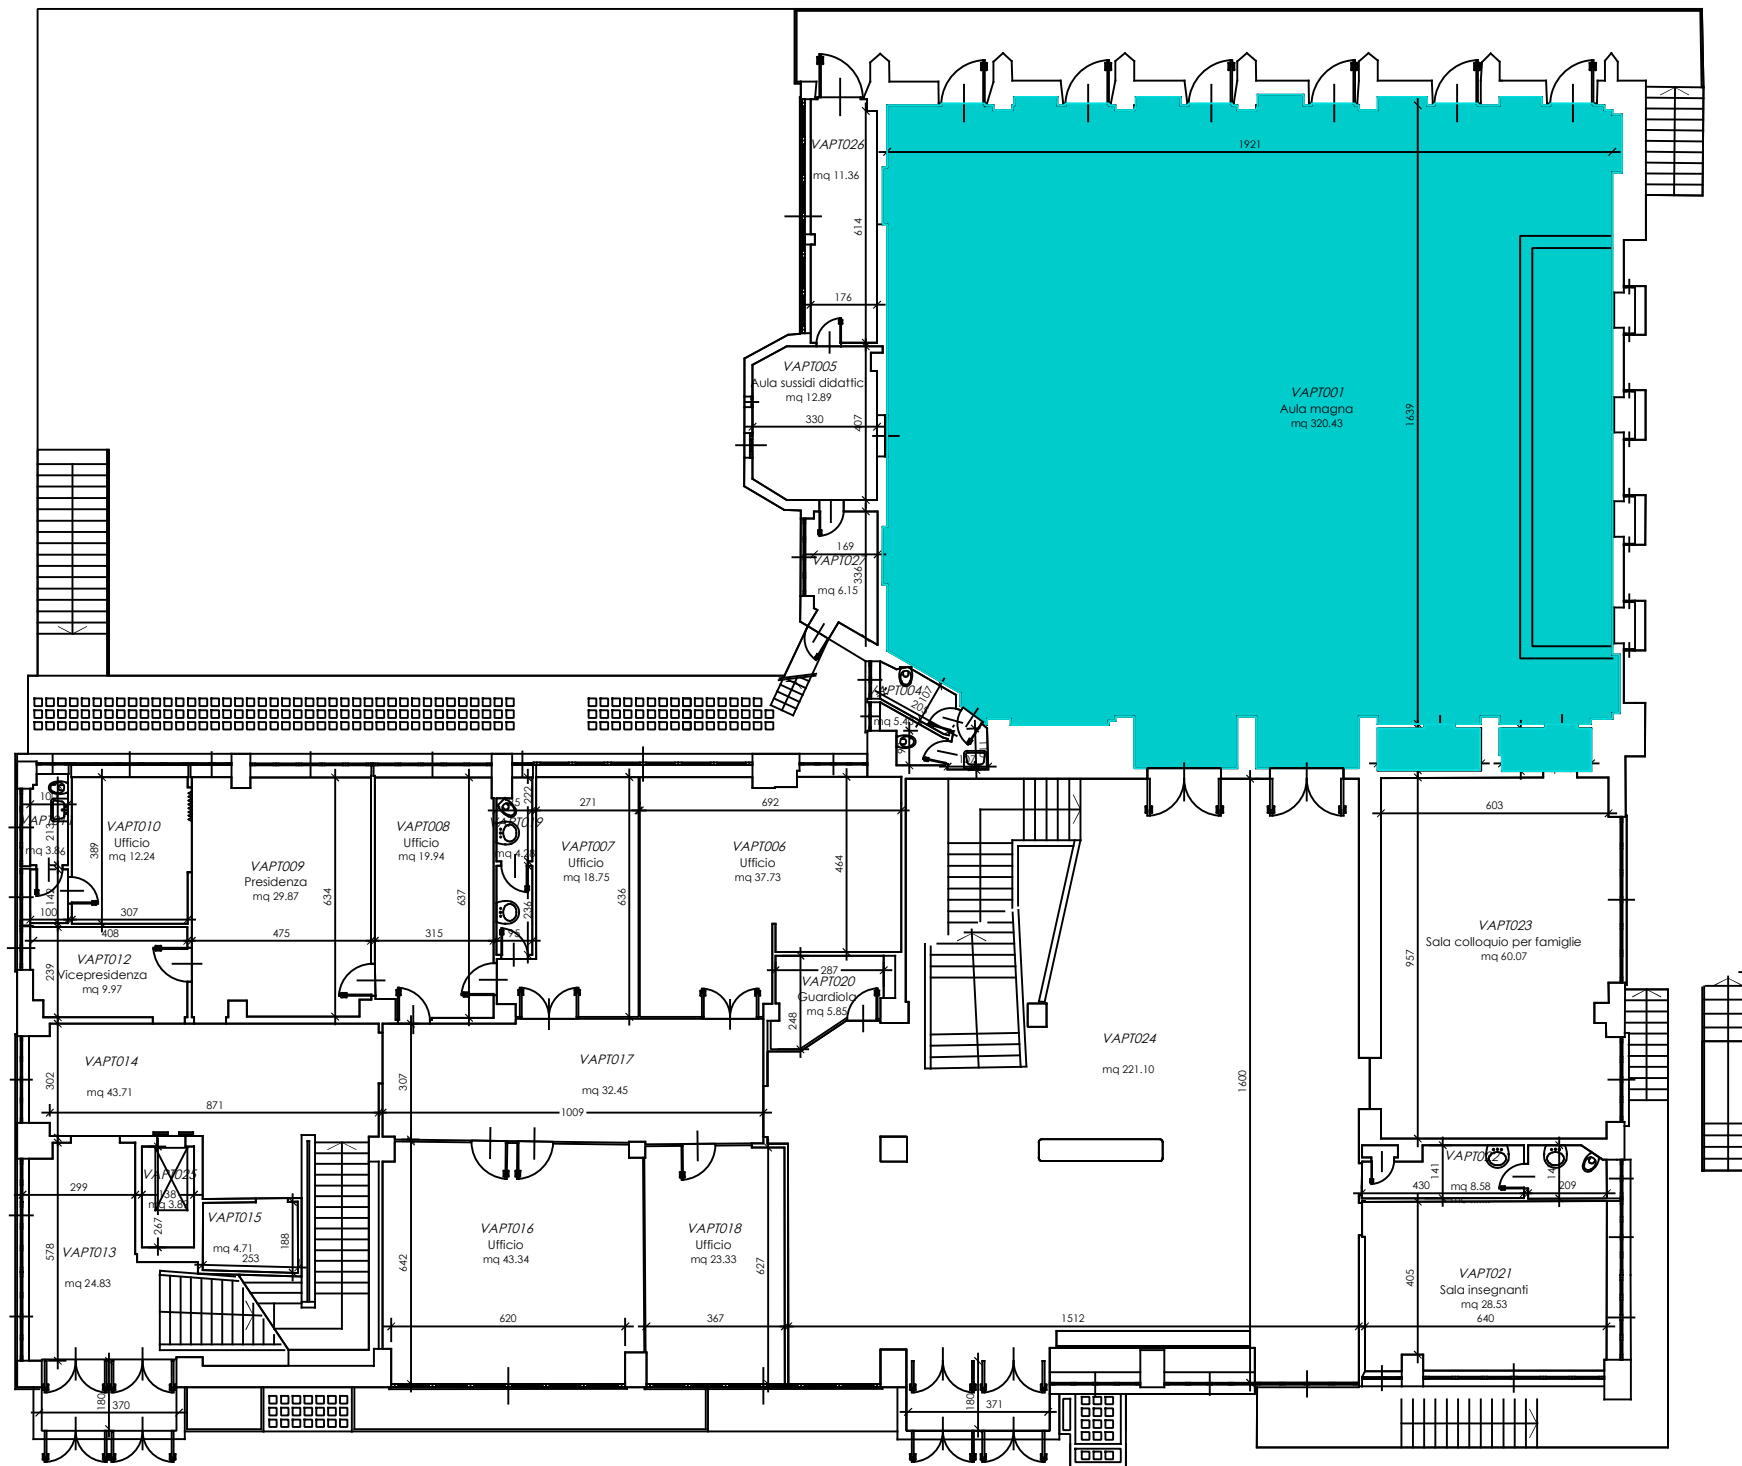

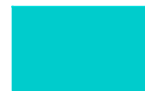 ZONA OGGETTO DI INTERVENTO  
326,46 mq




MODIFICHE	Elaborazione					
rev.	data	descrizione	elaboratore	data	descrizione	elaboratore
A						
B						
C						
D						
E						
F						

**CITTA' METROPOLITANA DI GENOVA**  
DIREZIONE SVILUPPO ECONOMICO E SOCIALE  
SERVIZIO EDILIZIA

EDIFICIO - ATTIVITA': Via Galata, 34 - GENOVA Ist. Cassini Gian Domenico	CODICE EDIFICIO ATTIVITA' SIGE040 A
OGGETTO DELLA TAVOLA: BONIFICA PAVIMENTI IN VINILAMIANTO E RIFACIMENTO PIANO TERRA	N° TAVOLA <b>001</b>
SCALA 1:200	DATA ULTIMO AGGIORNAMENTO: 10/2018 RIF. FILE ANAGED:

REDATTO DA: Ing. Silvia Parodi	VERIFICATO DA: Ing. Gianni Marchini	APPROVATO DA: ...
DATA VERIFICA --/--/----	DATA APPROVAZIONE --/--/----	

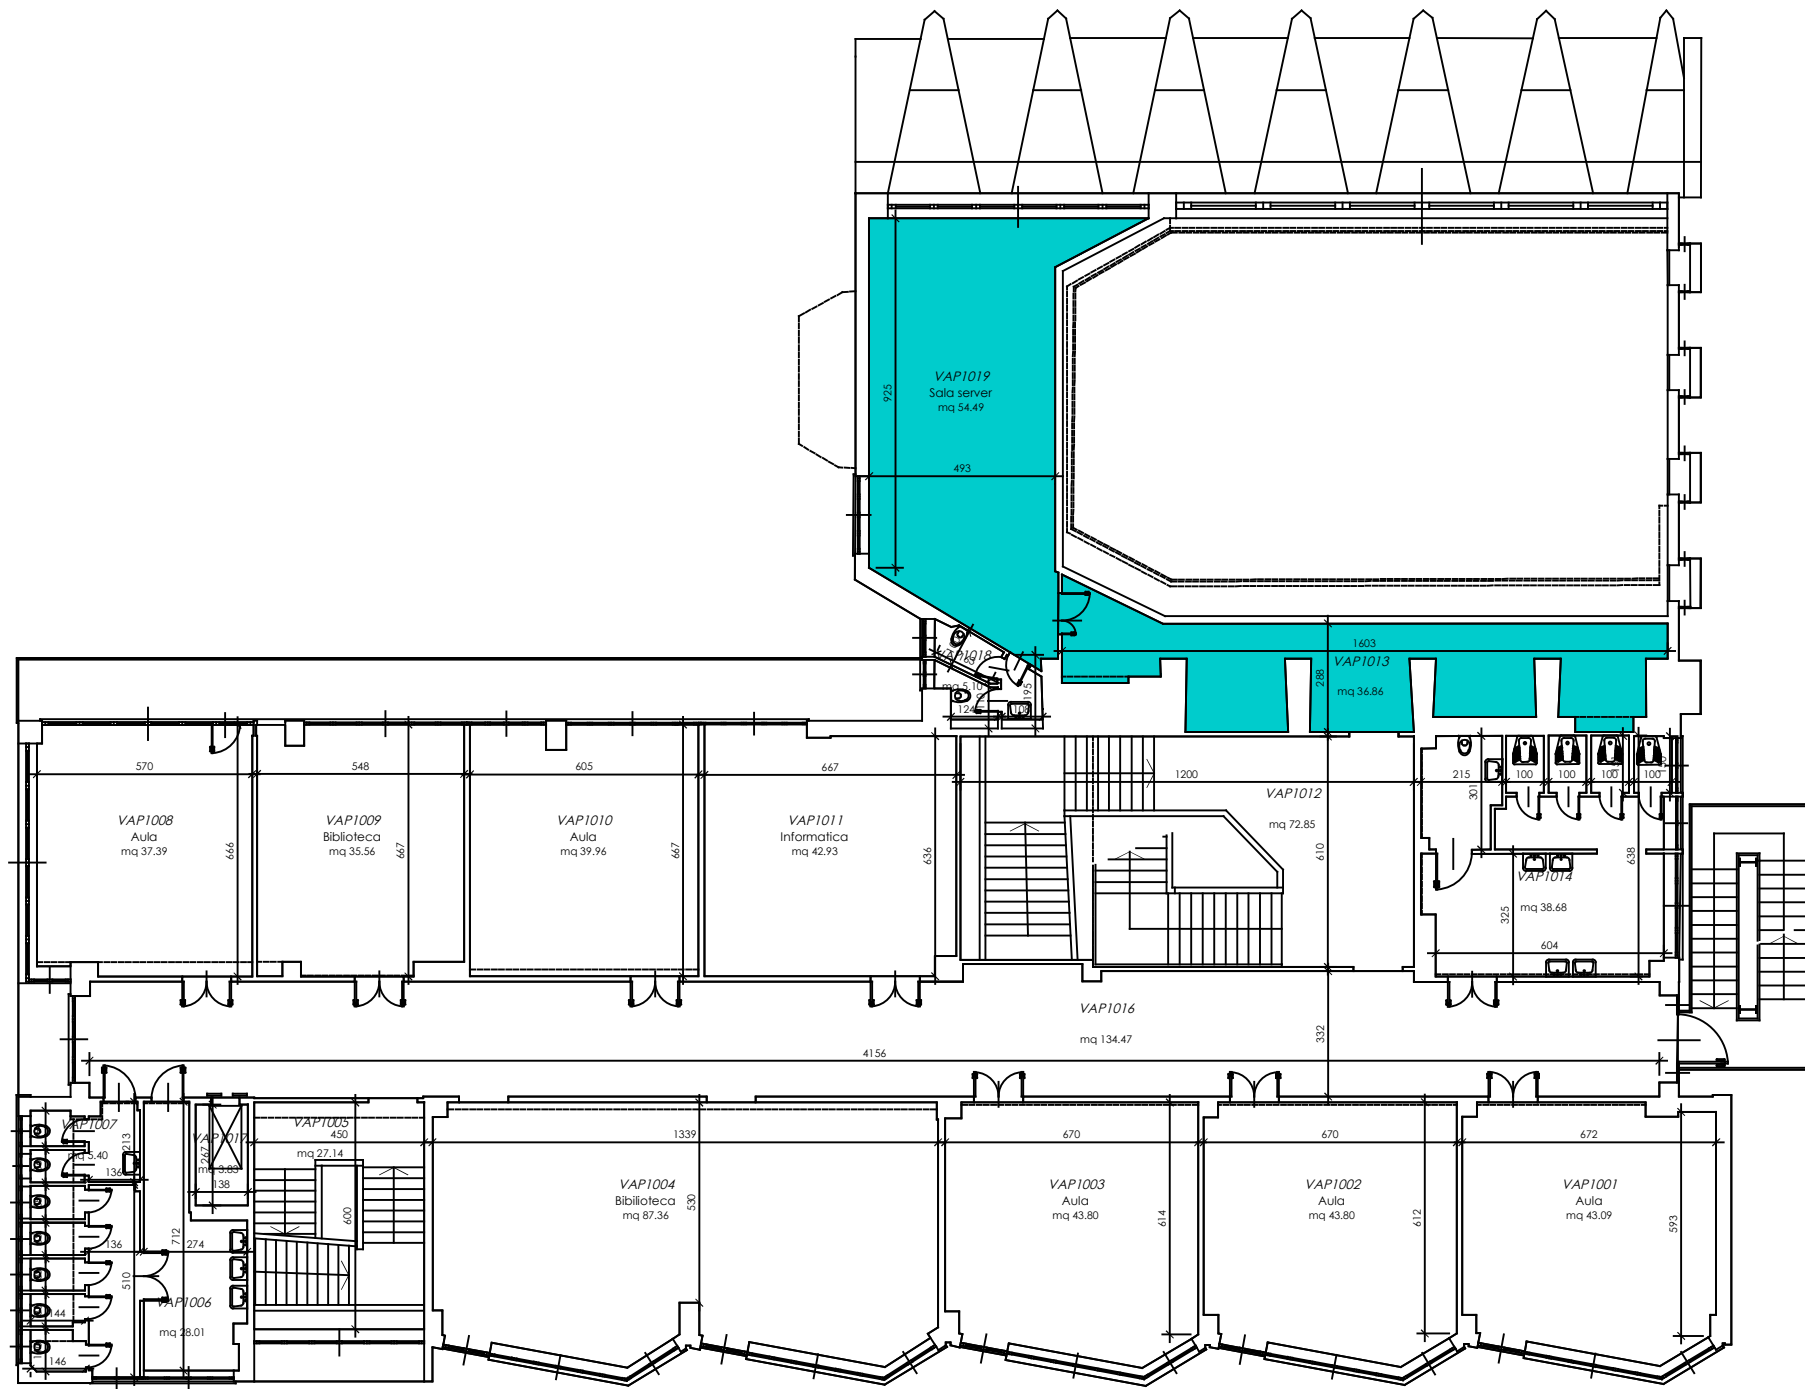

**ZONA OGGETTO DI INTERVENTO**  
91,35 mq



FORMATO	A1	
REV.	DATA	DESCRIZIONE
A		
B		
C		
D		
E		
F		

**CITTA' METROPOLITANA DI GENOVA**  
DIREZIONE SVILUPPO ECONOMICO E SOCIALE  
SERVIZIO EDILIZIA

EDIFICIO - ATTIVITA': Via Galata, 34 - GENOVA Ist. Cassini Gian Domenico	CODICE EDIFICIO ATTIVITA' SIGE040 A
--------------------------------------------------------------------------------	-------------------------------------------

OGGETTO DELLA TAVOLA: BONIFICA PAVIMENTI IN VINILAMIANTO E RIFACIMENTO PIANO PRIMO	N° TAVOLA <b>002</b>
------------------------------------------------------------------------------------------	-------------------------

SCALA 1:200
----------------

DATA ULTIMO AGGIORNAMENTO: 10/2018 RIF. FILE ANAGED:

REDATTO DA: Ing. Silvia Parodi	VERIFICATO DA: Ing. Gianni Marchini	APPROVATO DA: Ing. Gianni Marchini
	DATA VERIFICA	DATA APPROVAZIONE