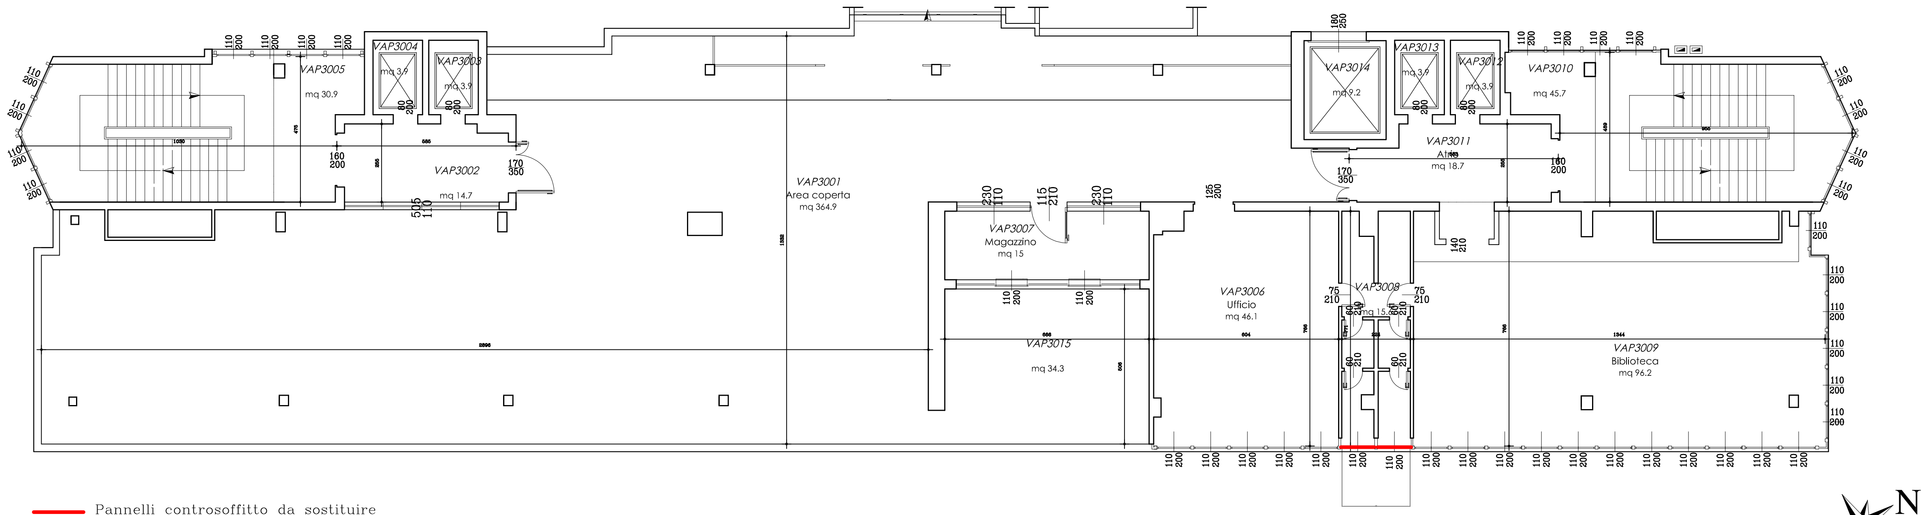

FORMATO
A0

CITTÀ METROPOLITANA DI GENOVA
DIREZIONE SERVIZI GENERALI, SCUOLE E GOVERNANCE
SERVIZIO EDILIZIA

EDIFICIO - ATTIVITA':
via Dino Col, 11 - Genova
ISTITUTO GASTALDI - ABBA

CODICE	
EDIFICIO	ATTIVITA'
021	A

COMMESSA: Intervento di ripristino delle parti dei controsoffitti dell'istituto scolastico Gastaldi - Abba in via Dino Col 11, Sampierdarena Genova

CODICE COMMESSA: LAS.21.00013

FASE: ESECUTIVO — STATO: PROGETTO

OGGETTO DELLA TAVOLA:
Planimetria - piano terzo

N° TAVOLA: 4

SCALA: 1: 100

REVISIONE: A | B | C | D | E | F

DATA: 07/2021

RIF. FILE ANAGEDIL:

PROGETTISTI: Ing. Arch Francesca Ricci

STAFF di PROGETTAZIONE		APPROVAZIONE DOCUMENTO	
Coord. Sicurezza	Geom. Alessandro Conepo	RESP. UFFICIO	
verifiche sismiche		Ing. Angelo Allodi	
tec., progetto elettrico		DIRIGENTE TECNICO	
tec., progetto termico		Ing. Davide Nari	
assistente		R.U.P.,	
grafica CAD		Ing. Angelo Allodi	