



CITTA' METROPOLITANA DI GENOVA

DIREZIONE TERRITORIO E MOBILITA'

UFFICIO PROGRAMMAZIONE E COORDINAMENTO VIABILITA'

UFFICIO LAVORI PUBBLICI

CODICE COMMESSA: 03/17-BP

S.P. 3 di CROCETTA D'ORERO

Riqualificazione e messa in sicurezza delle infrastrutture stradali della CM di Genova, per il miglioramento della mobilità pubblica e privata, per il collegamento tra i centri abitati, per la fruibilità dell'entroterra


Lavori di risagomatura del piano viabile e di riqualificazione della scarpata prospiciente la strada provinciale in Comune di Serra Riccò

PROGETTO ESECUTIVO

ELABORATI/SCHEMI GRAFICI - COROGRAFIA -


REDATTO DA: Geom. Angelo TESTA 			I PROGETTISTI: Geom. Angelo TESTA 			ALLEGATO 2	
						TAVOLA N° A	
ASSISTENZA ALLA PROGETTAZIONE:			IL RESPONSABILE D'UFFICIO:  Dott. Ing. Stefano Belfiore			SCALA 1:5000	
			IL RESPONSABILE DEL PROCEDIMENTO:  Dott. Ing. Stefano Belfiore			DATA 19-01-2018	
CONTROLLATO	SIGLA TST	DATA 22-01-2018	AGGIORNATO	SIGLA	DATA		
APPROVATO	SIGLA BLF	DATA 22-01-2018	AGGIORNATO	SIGLA	DATA		

Scala 1:5000

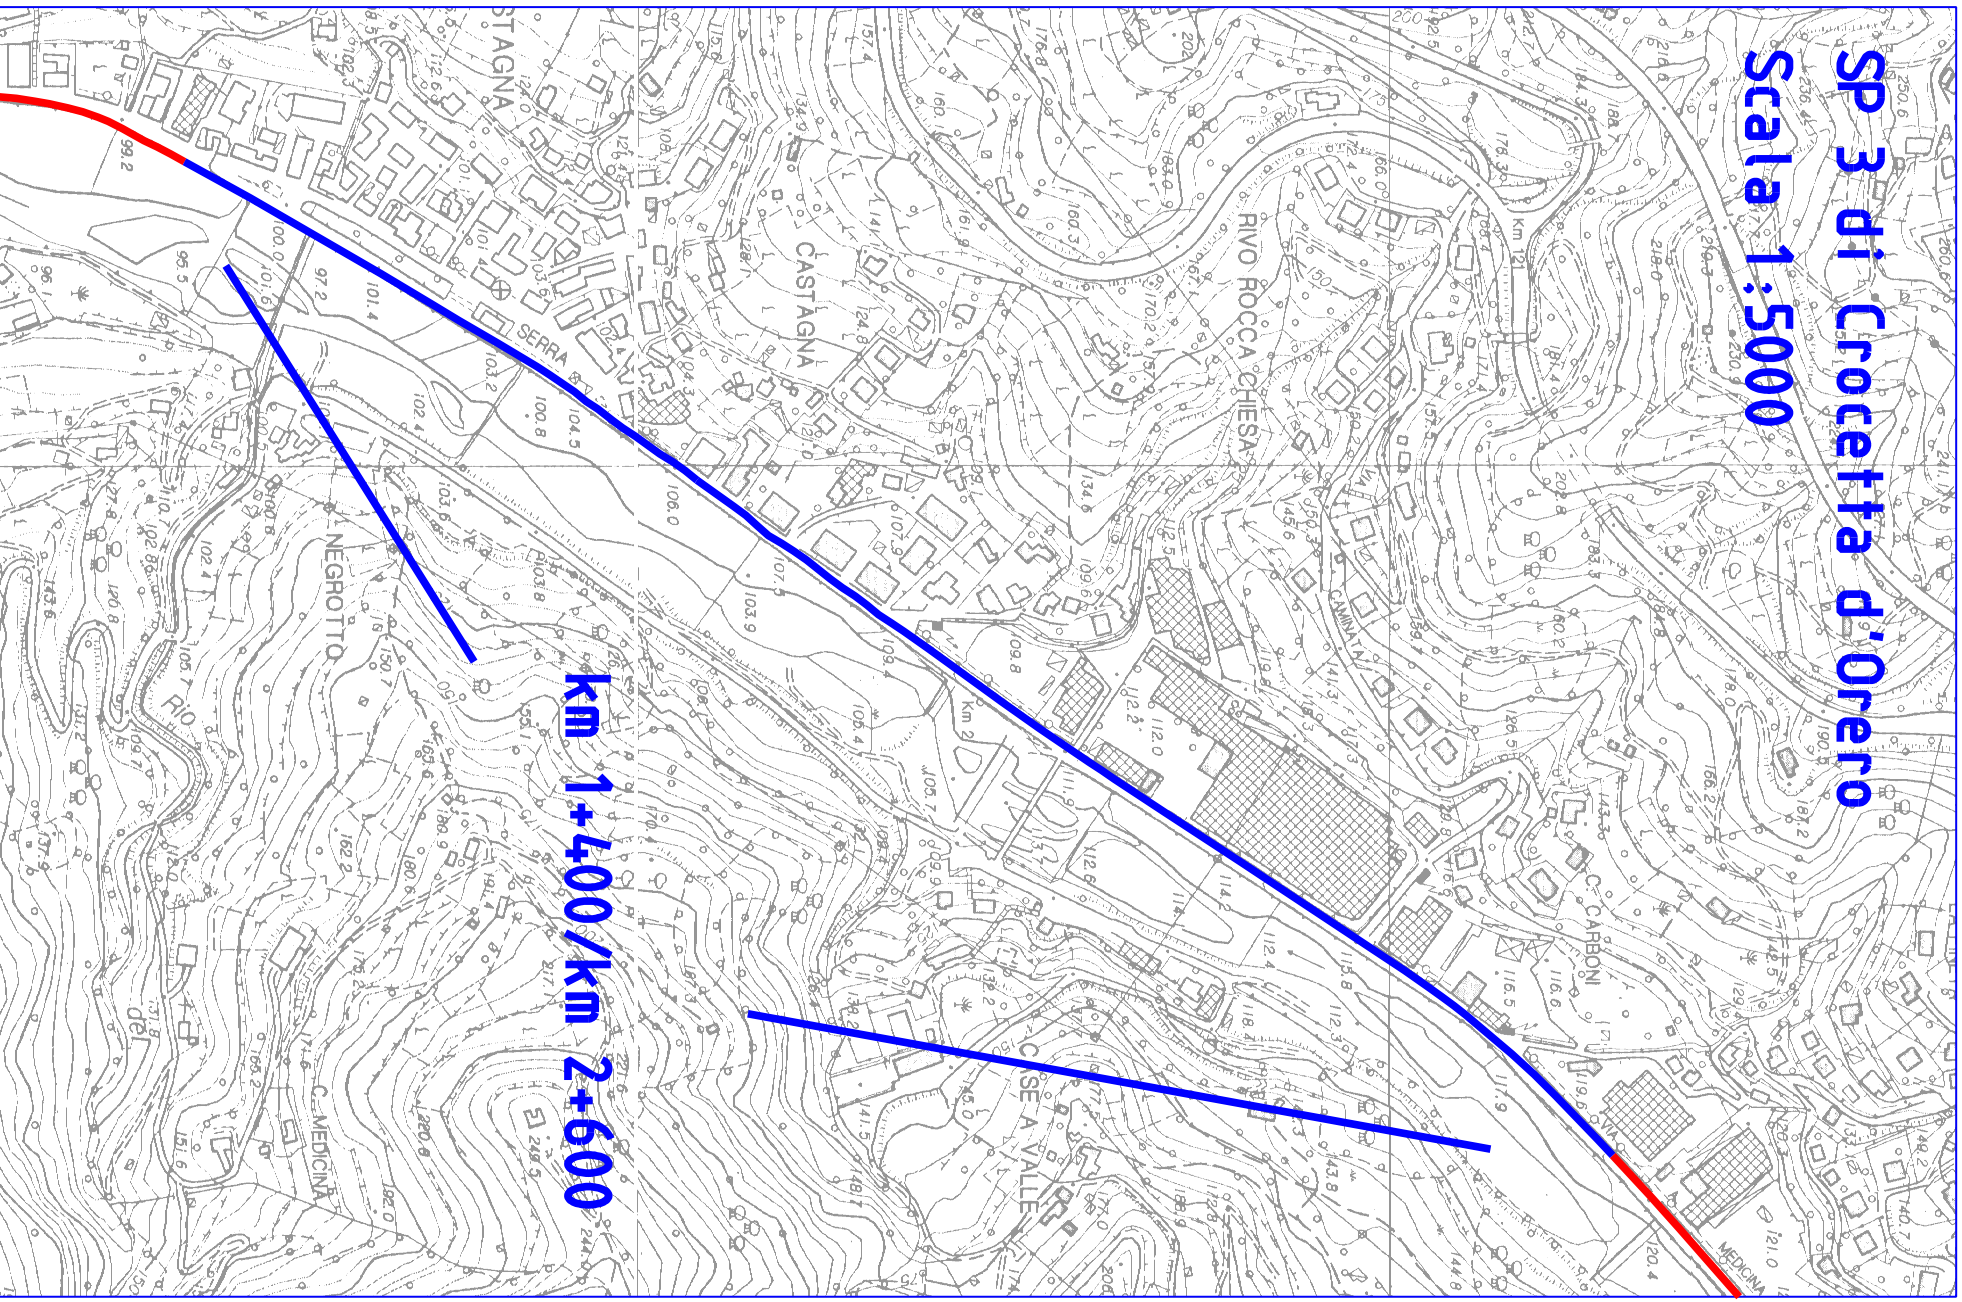


SP 3 di Crocetta d'Oro

Scala 1:5000

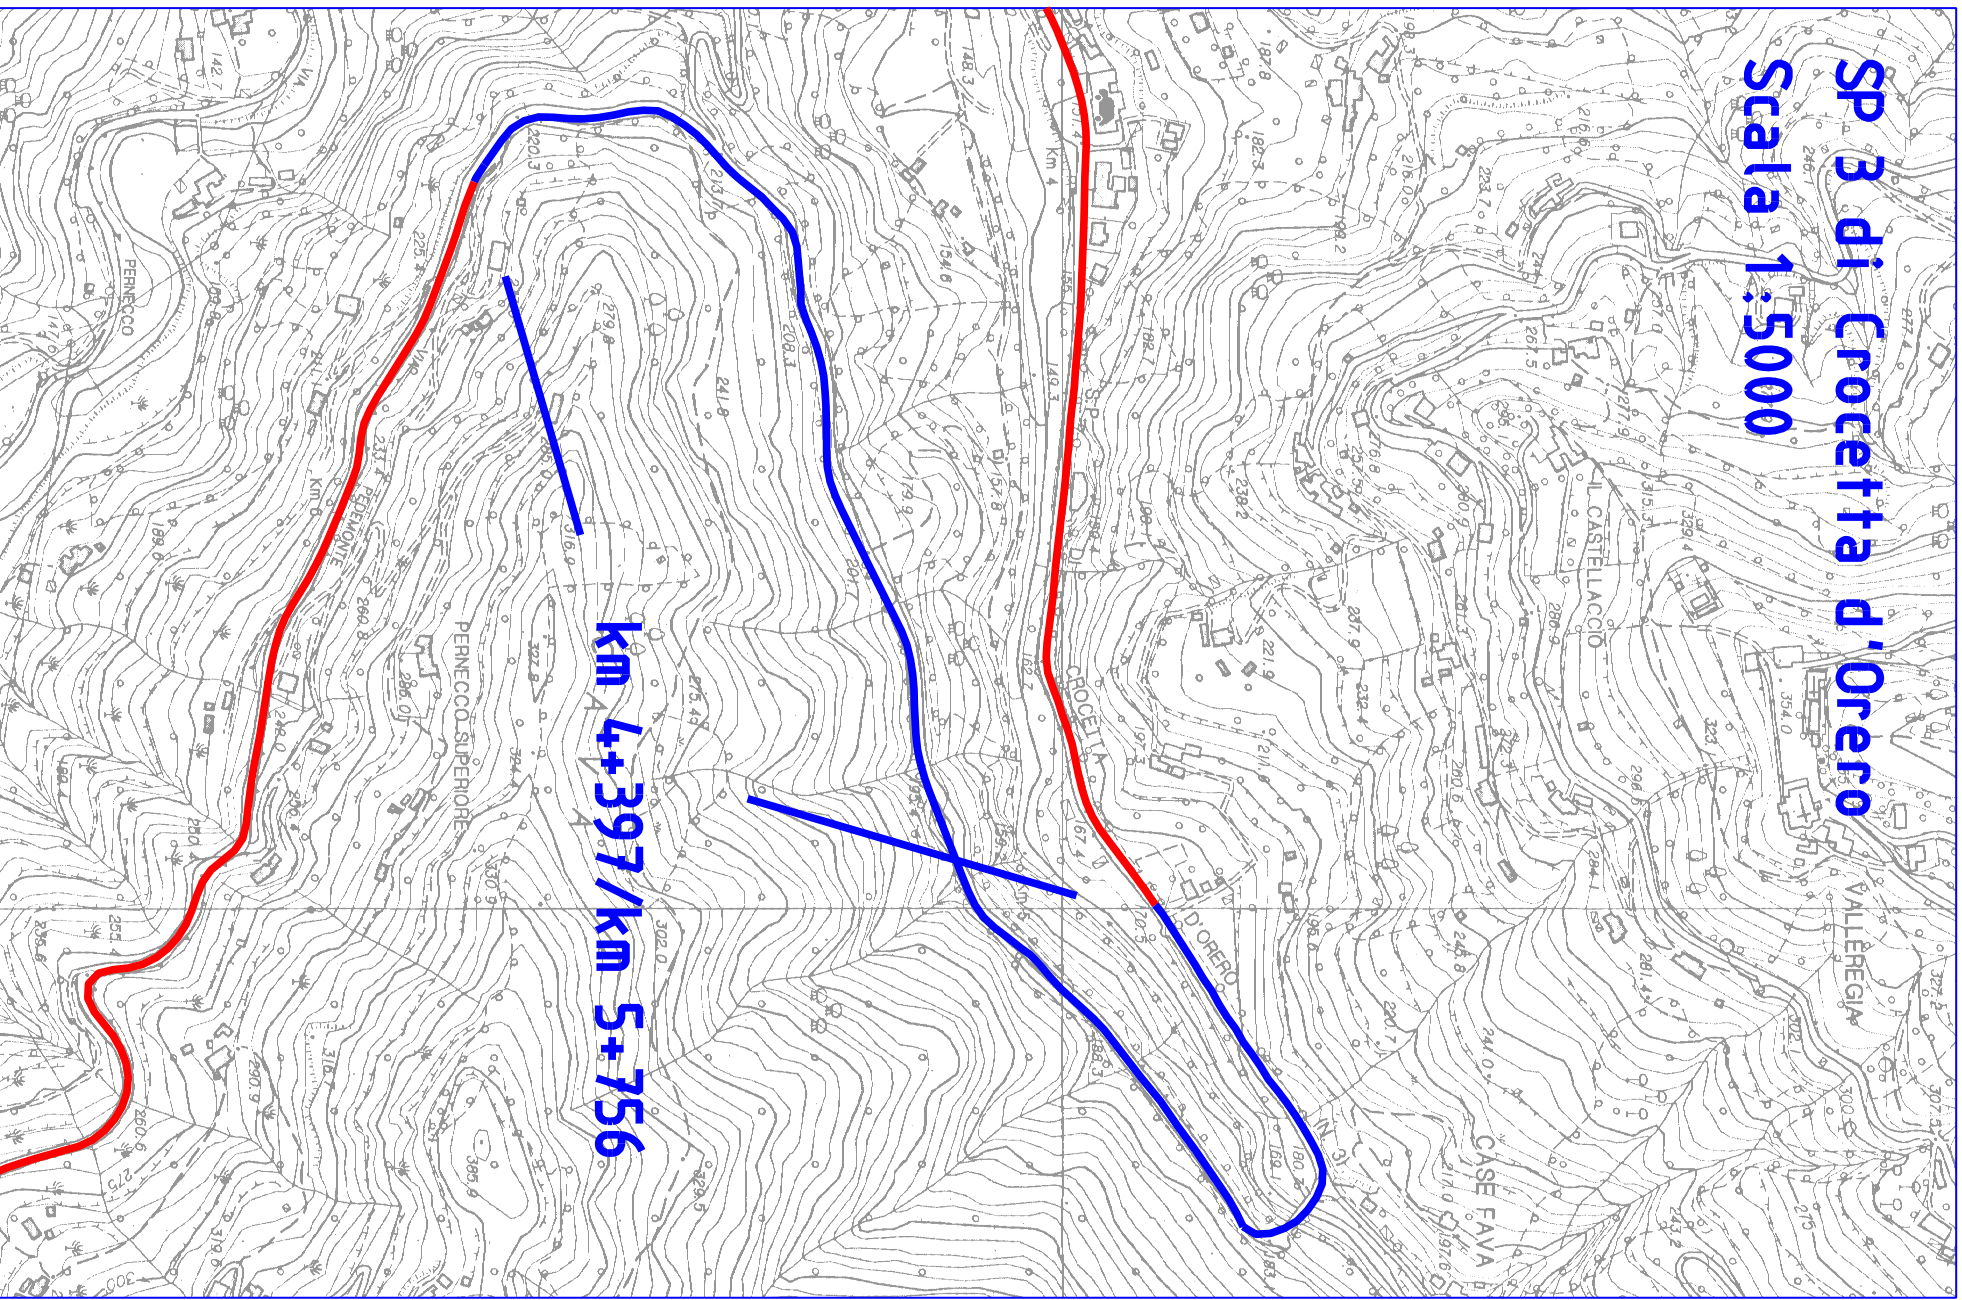

SP 3 di Crocetta d'Oro

Scala 1:5000

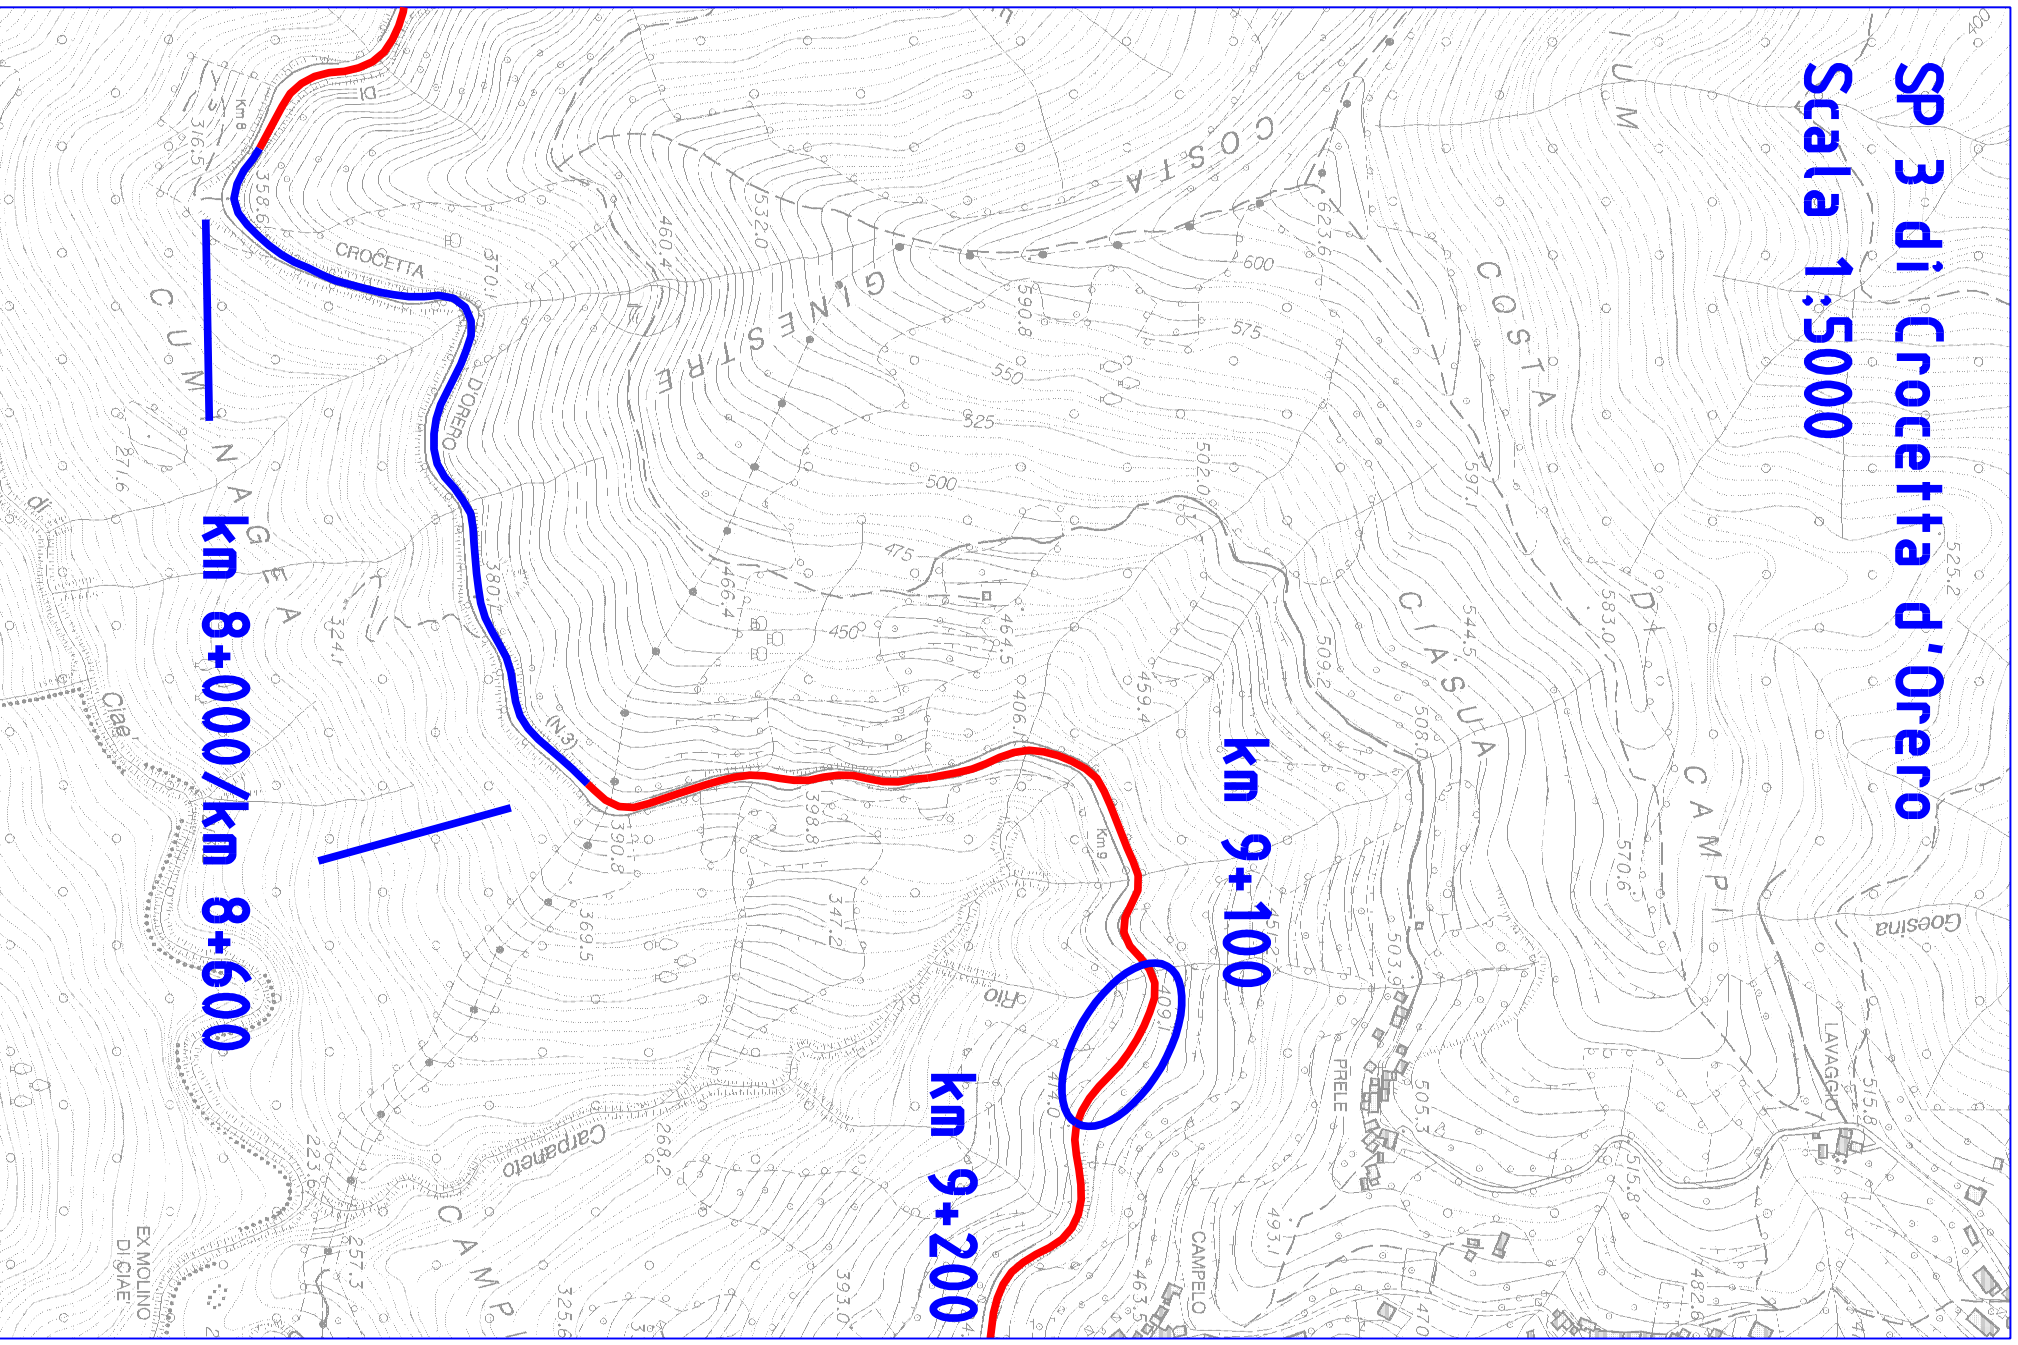

Scala 1:5000

