



CITTA' METROPOLITANA DI GENOVA

DIREZIONE TERRITORIO E MOBILITA'
SERVIZIO PROGRAMMAZIONE E COORDINAMENTO VIABILITA'
UFFICIO LAVORI PUBBLICI

CODICE COMMESSA: 14/17 - BP


S.P. 35 DEI GIOVI

Riqualificazione e messa in sicurezza delle infrastrutture stradali della CM di Genova, per il miglioramento della mobilità pubblica e privata, per il collegamento tra i centri abitati, per la fruibilità dell'entroterra.

Lavori di risagomatura del piano viabile e di riqualificazione della scarpata prospiciente la strada provinciale in Comune di Mignanego, Busalla, Ronco Scrivia e Isola del Cantone.

PROGETTO ESECUTIVO ELABORATI/SCHEMI GRAFICI COROGRAFIA

REDATTO DA: Geom. Francesco Benzi		I PROGETTISTI: Geom. Francesco Benzi		ALLEGATO N° 2	
				TAVOLA A	
ASSISTENZA ALLA PROGETTAZIONE:		IL RESPONSABILE D'UFFICIO: Ing. Stefano Belfiore		SCALA	
		IL RESPONSABILE DEL PROCEDIMENTO: Ing. Stefano Belfiore		DATA 19 GEN. 2018	
CONTROLLATO	SIGLA BNB	DATA 19 GEN. 2018	AGGIORNATO	SIGLA	DATA
APPROVATO	SIGLA BLF	DATA 19 GEN. 2018	AGGIORNATO	SIGLA	DATA

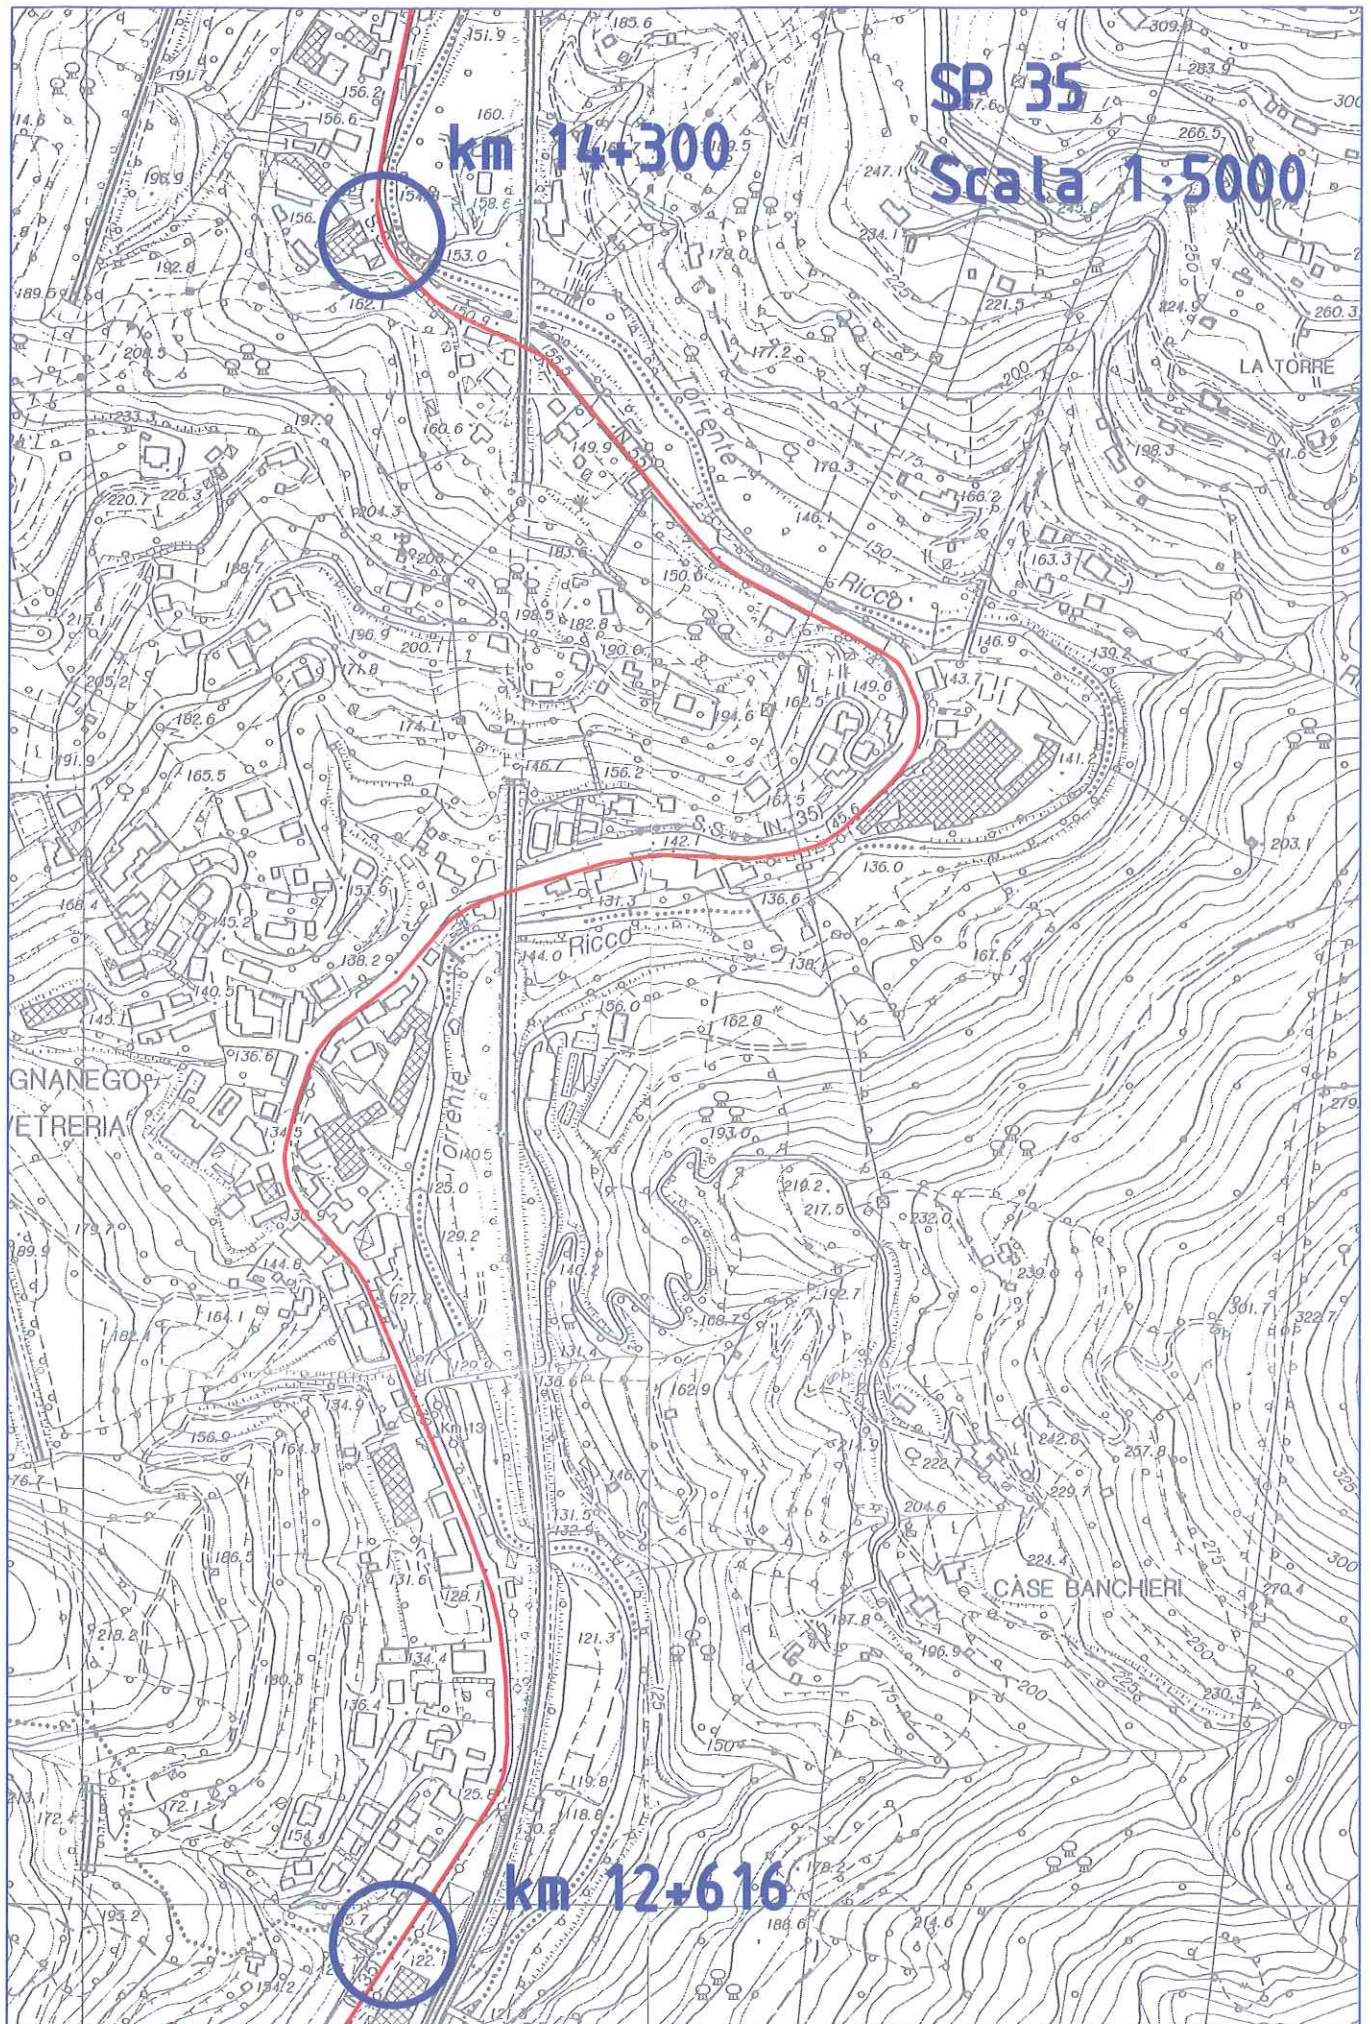


Scala 1:5000

km 22+600


km 22+200

Scala 1:5000

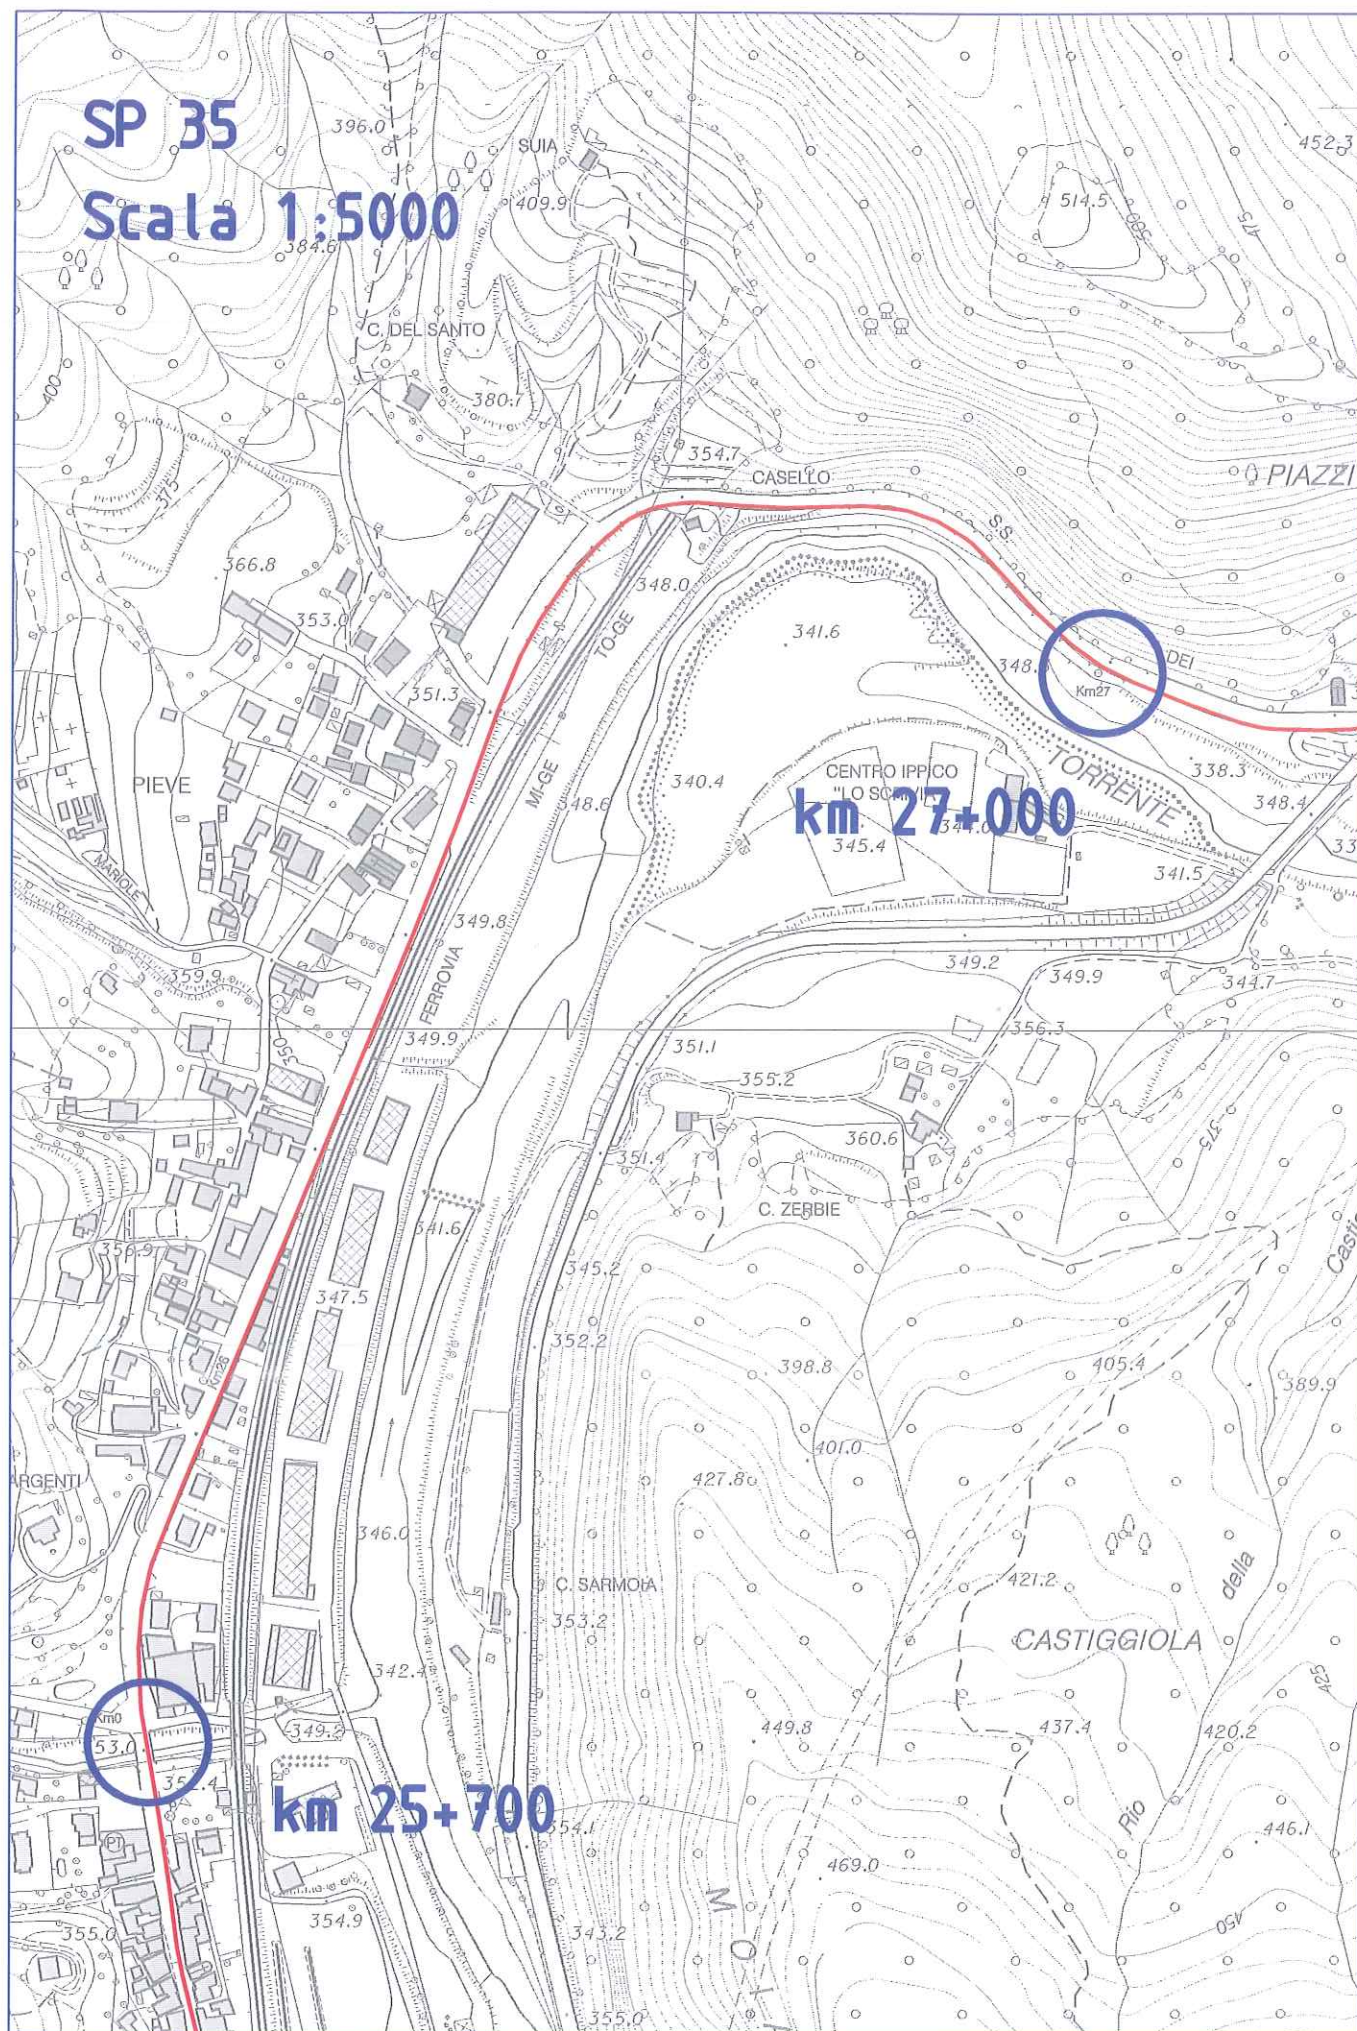

km 28+600

km 27+700

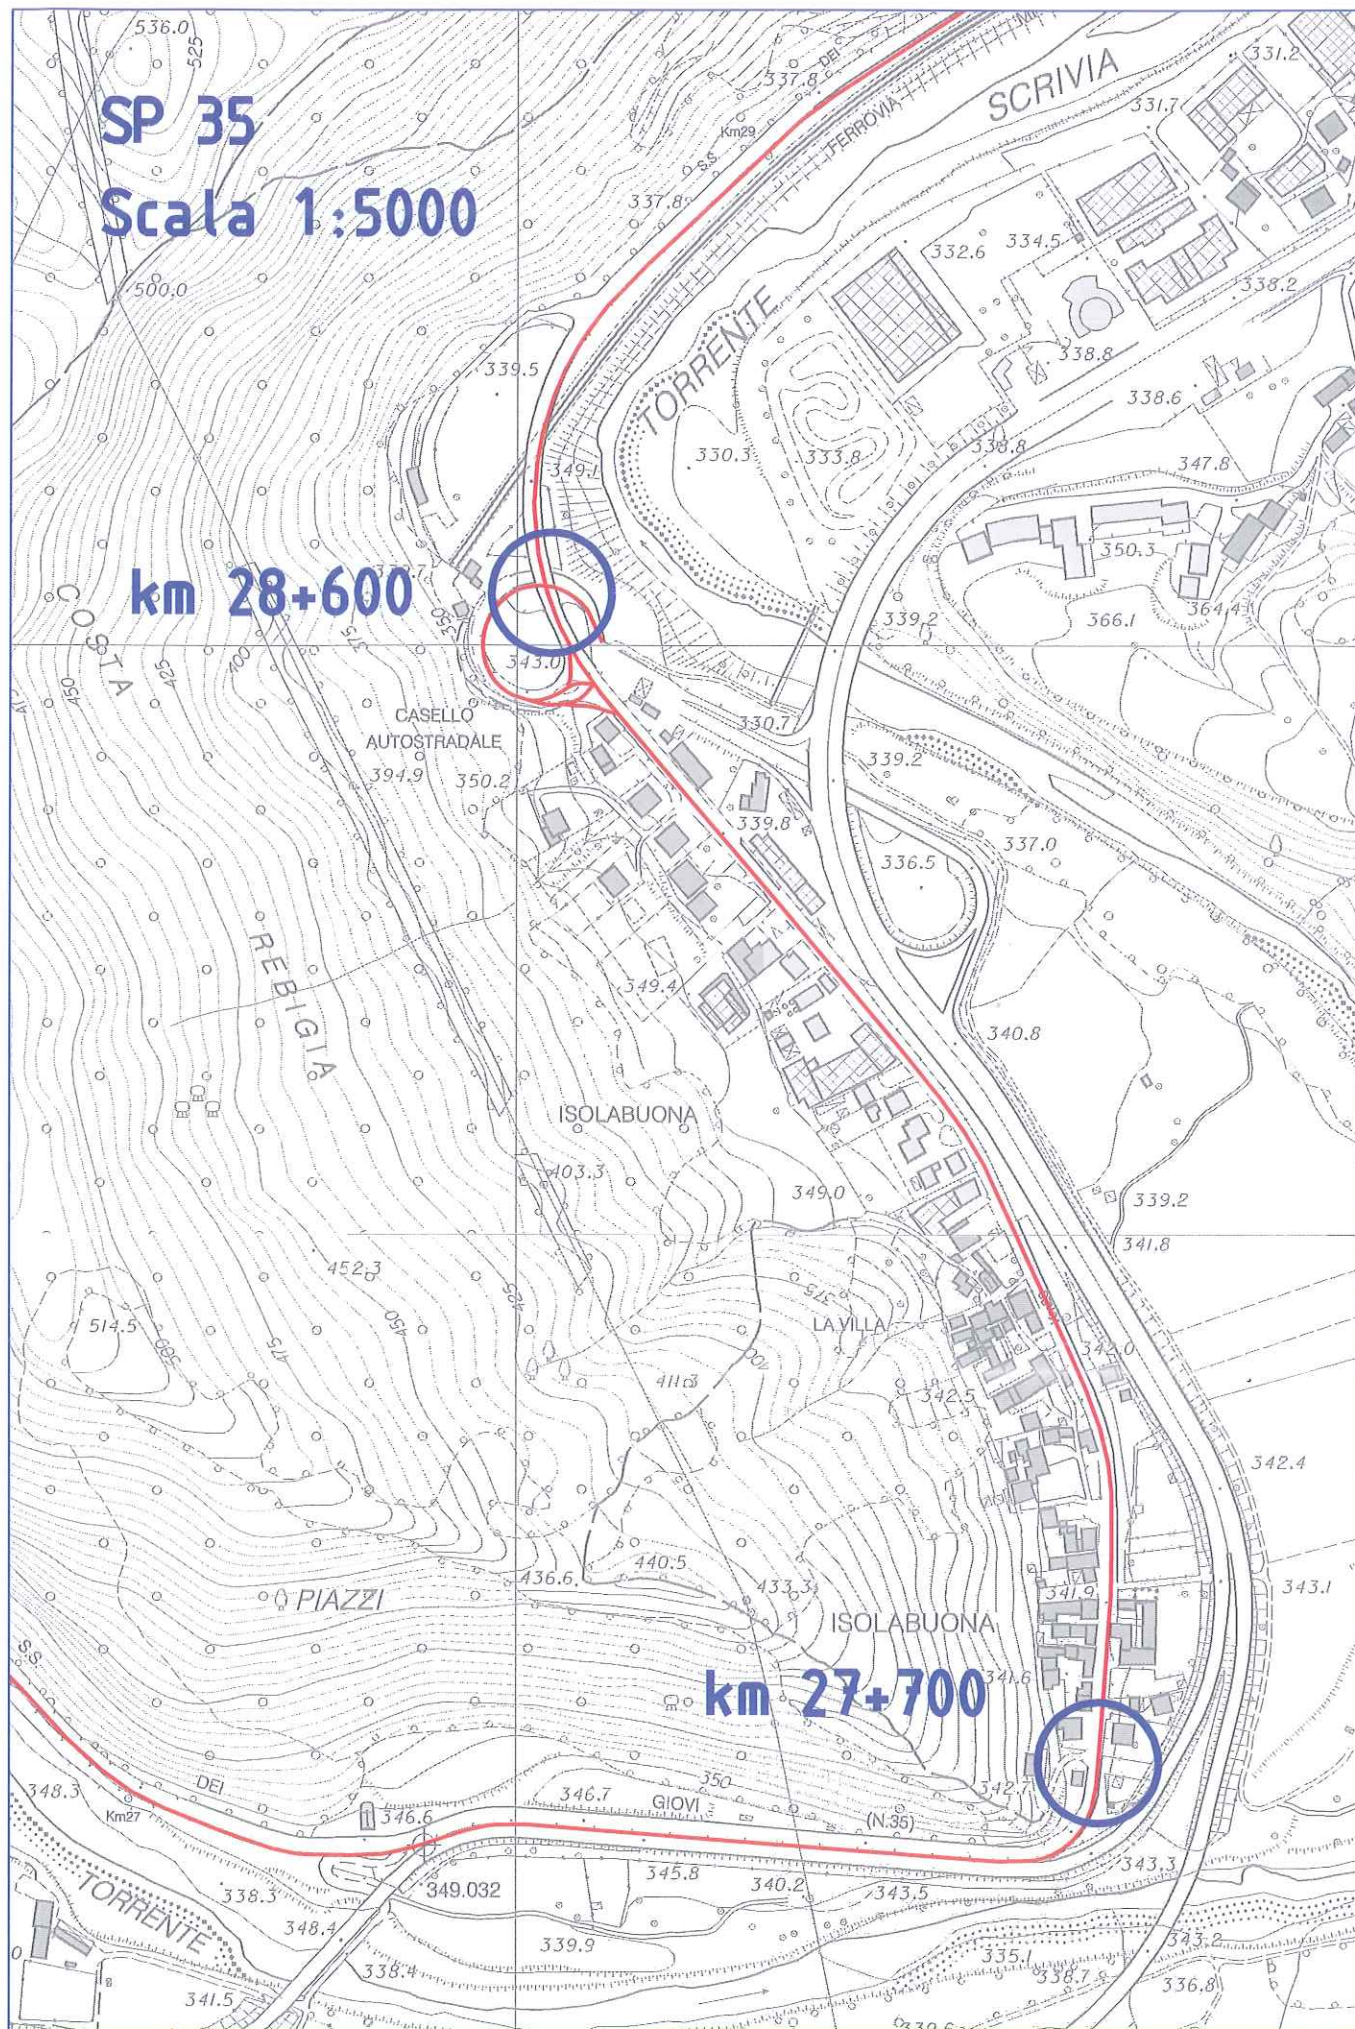


SP 35

Scala 1:5000

km 30+100

km 29+500


km 28+800

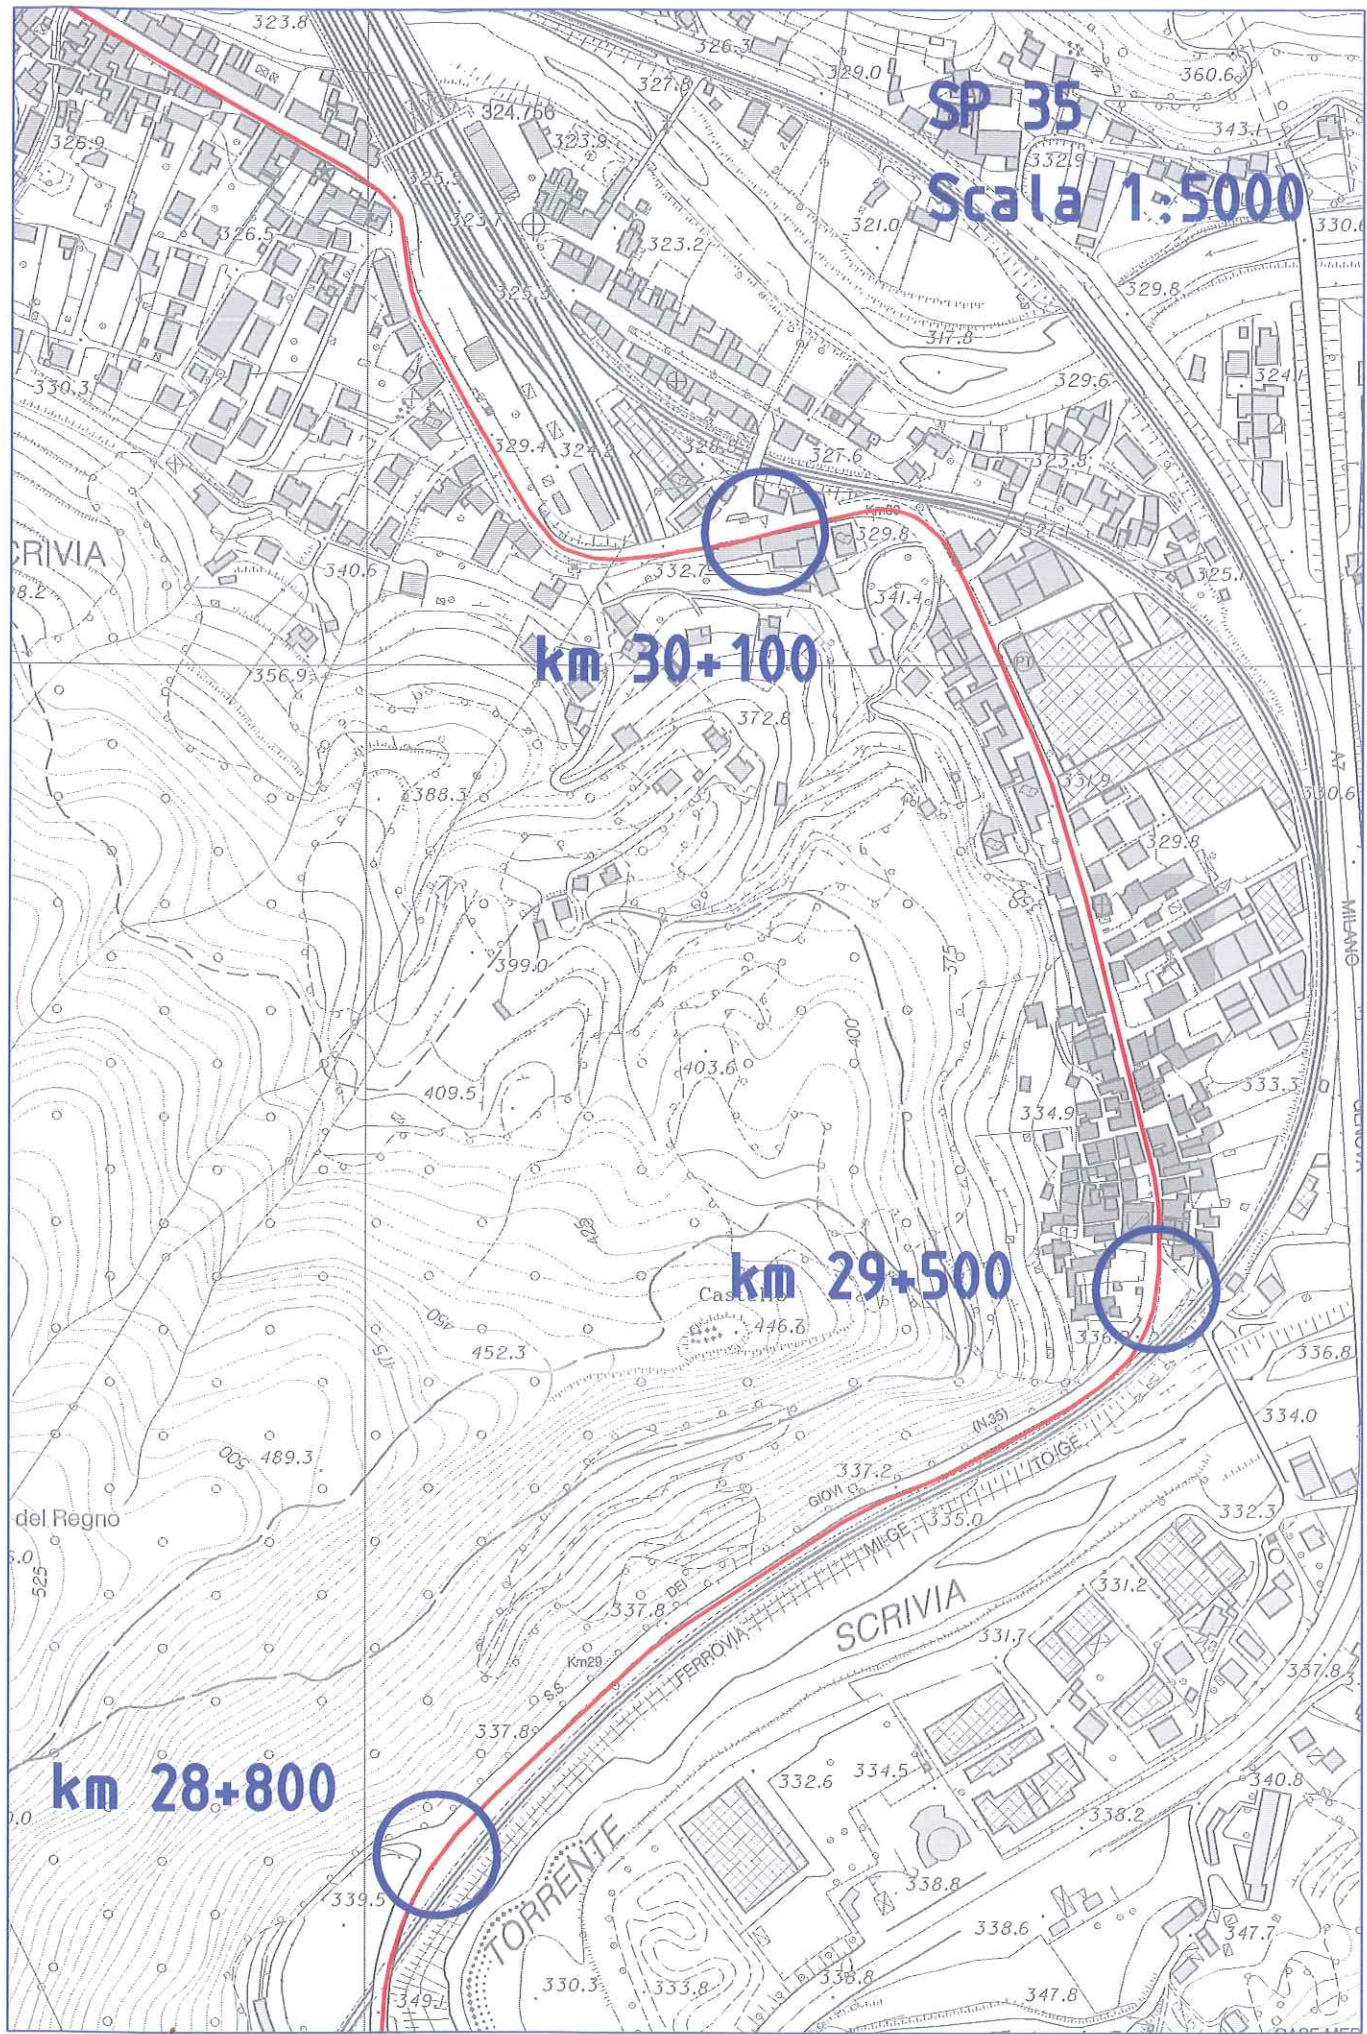


Scala 1:5000

km 30+900

km 30+750

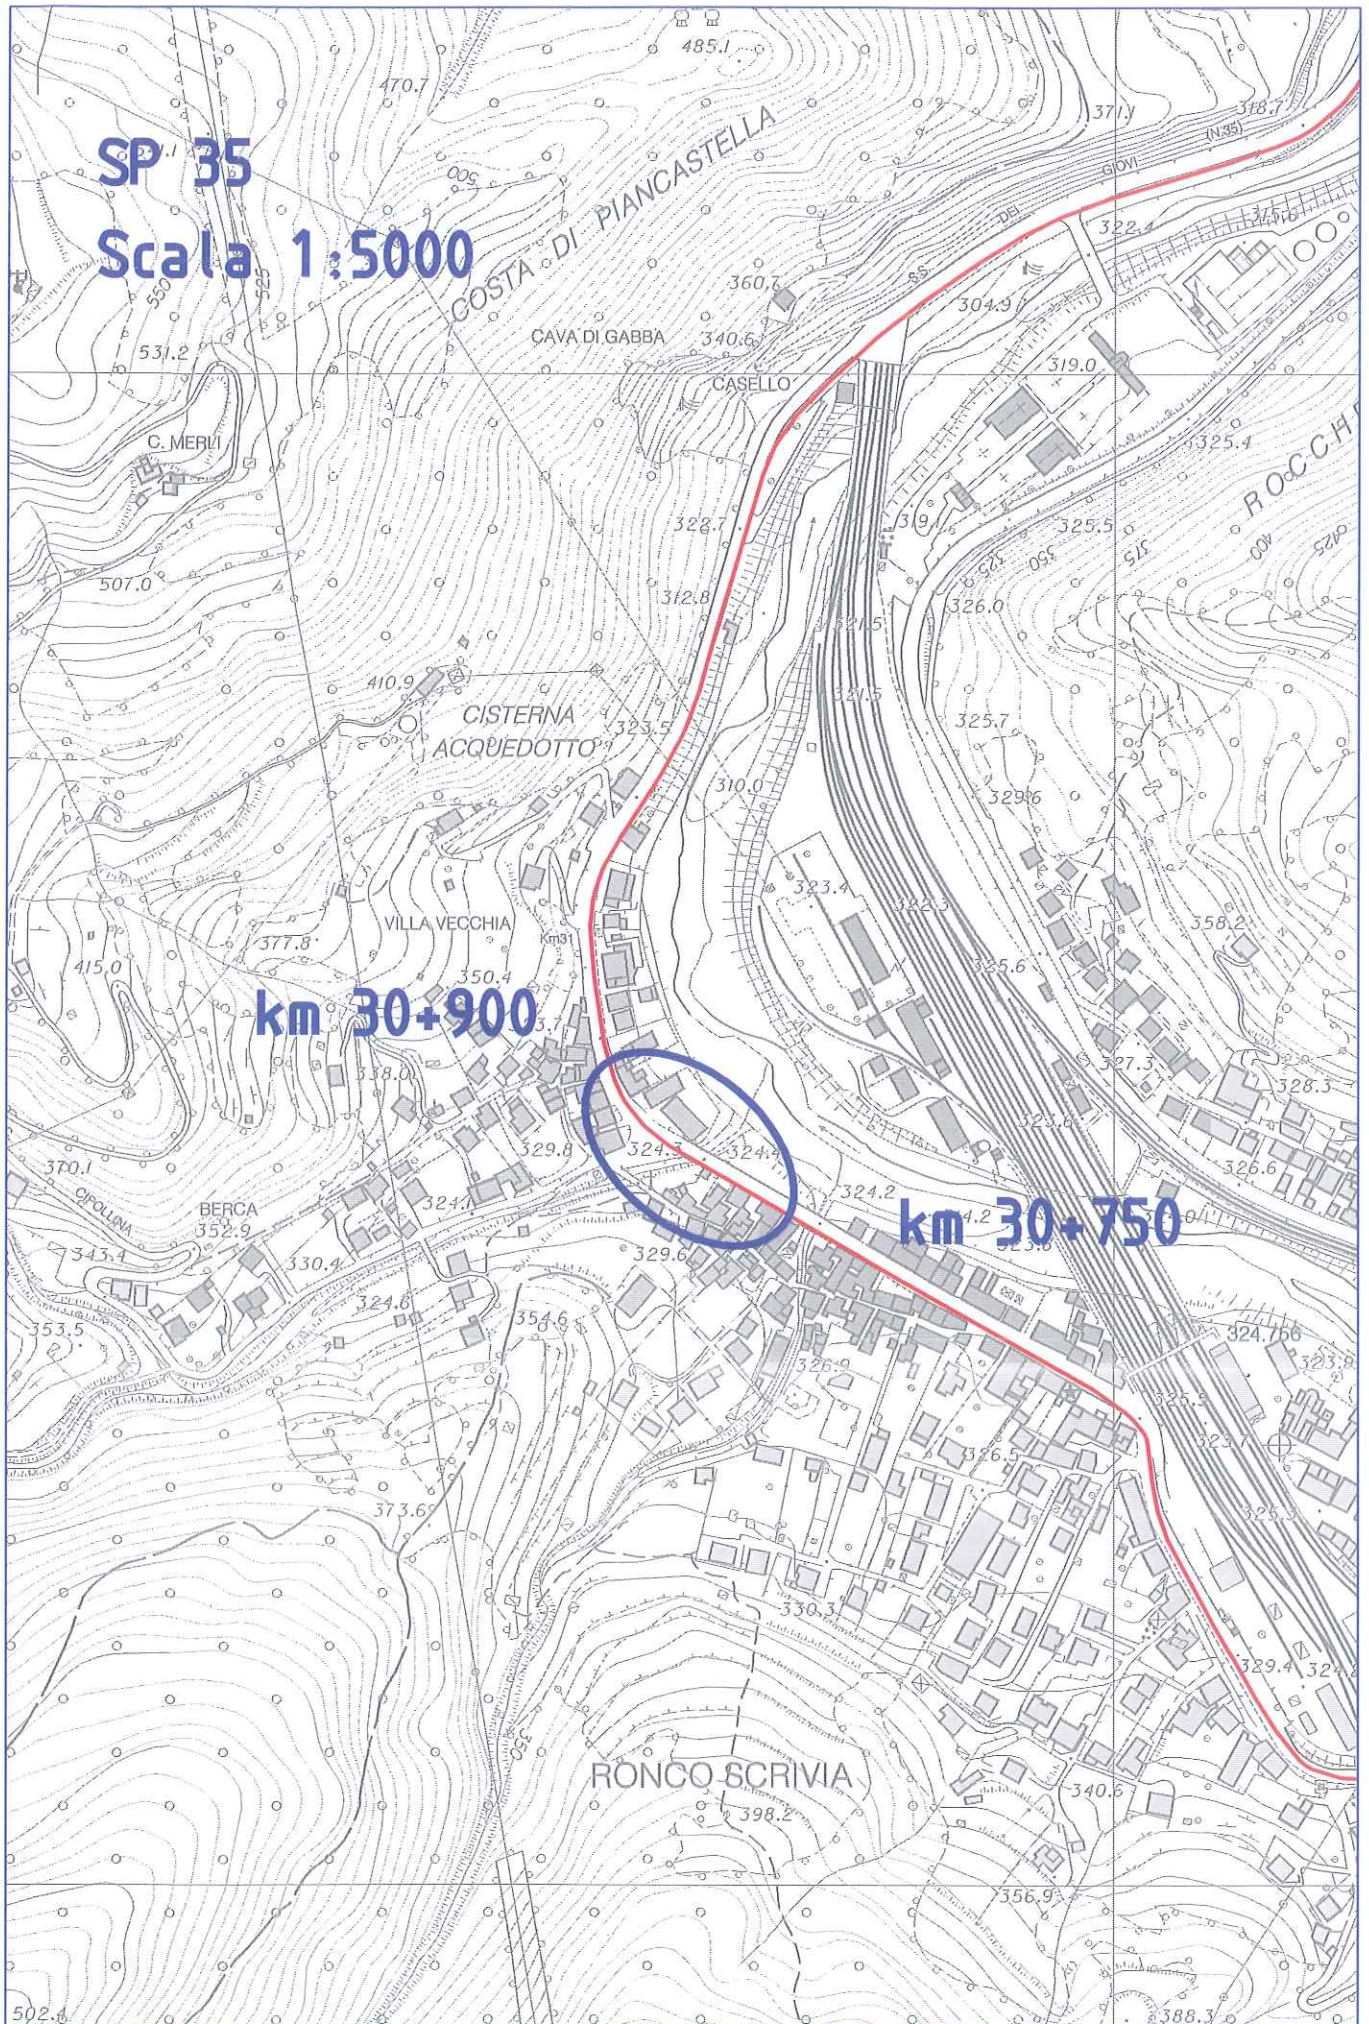

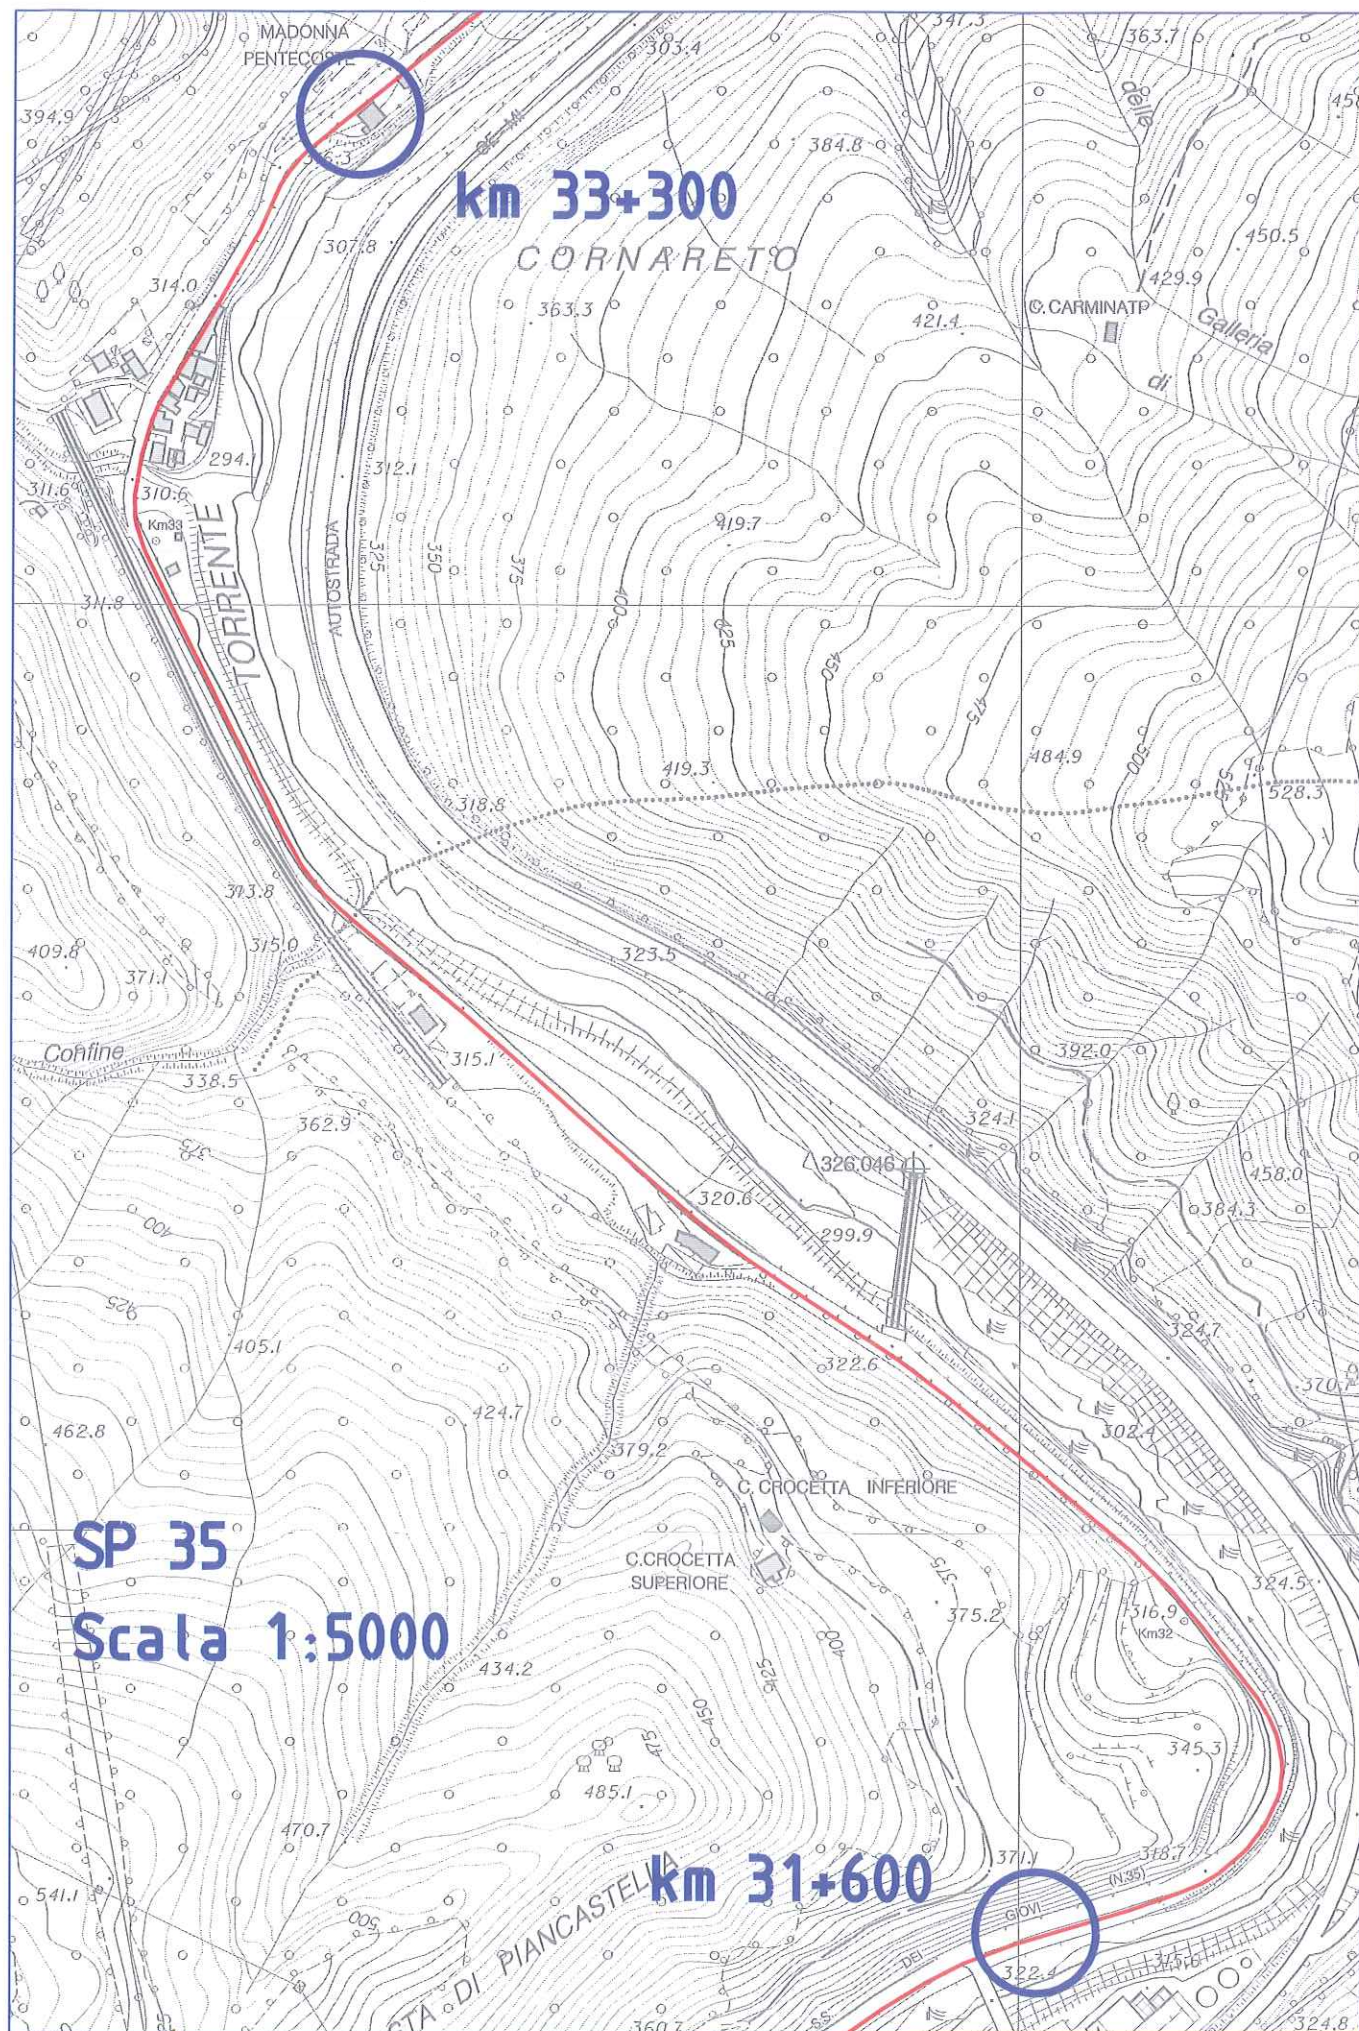

SP 35

Scala 1:5000

km 34+600

km 33+300

CORNARETO

