



CITTA' METROPOLITANA DI GENOVA

DIREZIONE TERRITORIO E MOBILITA'
SERVIZIO PROGRAMMAZIONE E COORDINAMENTO VIABILITA'
UFFICIO LAVORI PUBBLICI



CODICE COMMESSA: 18/17-BP


S.P. 456 DEL TURCHINO


Riqualificazione e messa in sicurezza delle infrastrutture stradali della CM di Genova, per il miglioramento della mobilità pubblica e privata, per il collegamento tra i centri abitati, per la fruibilità dell'entroterra.

Lavori di risagomatura del piano viabile e di riqualificazione della scarpata prospiciente la strada provinciale in Comune di Rossiglione, Campoligure, Masone e Mele.

PROGETTO ESECUTIVO ELABORATI/SCHEMI GRAFICI COROGRAFIA

REDATTO DA: Geom. Francesco Benzi 			I PROGETTISTI: Geom. Francesco Benzi 			ALLEGATO N° 2		
						TAVOLA A		
ASSISTENZA ALLA PROGETTAZIONE:			IL RESPONSABILE D'UFFICIO: Ing. Stefano Belfiore			SCALA		
			IL RESPONSABILE DEL PROCEDIMENTO: Ing. Stefano Belfiore			DATA 23/01/2018		
CONTROLLATO	SIGLA	DATA	AGGIORNATO	SIGLA	DATA			
APPROVATO	SIGLA	DATA	AGGIORNATO	SIGLA	DATA			

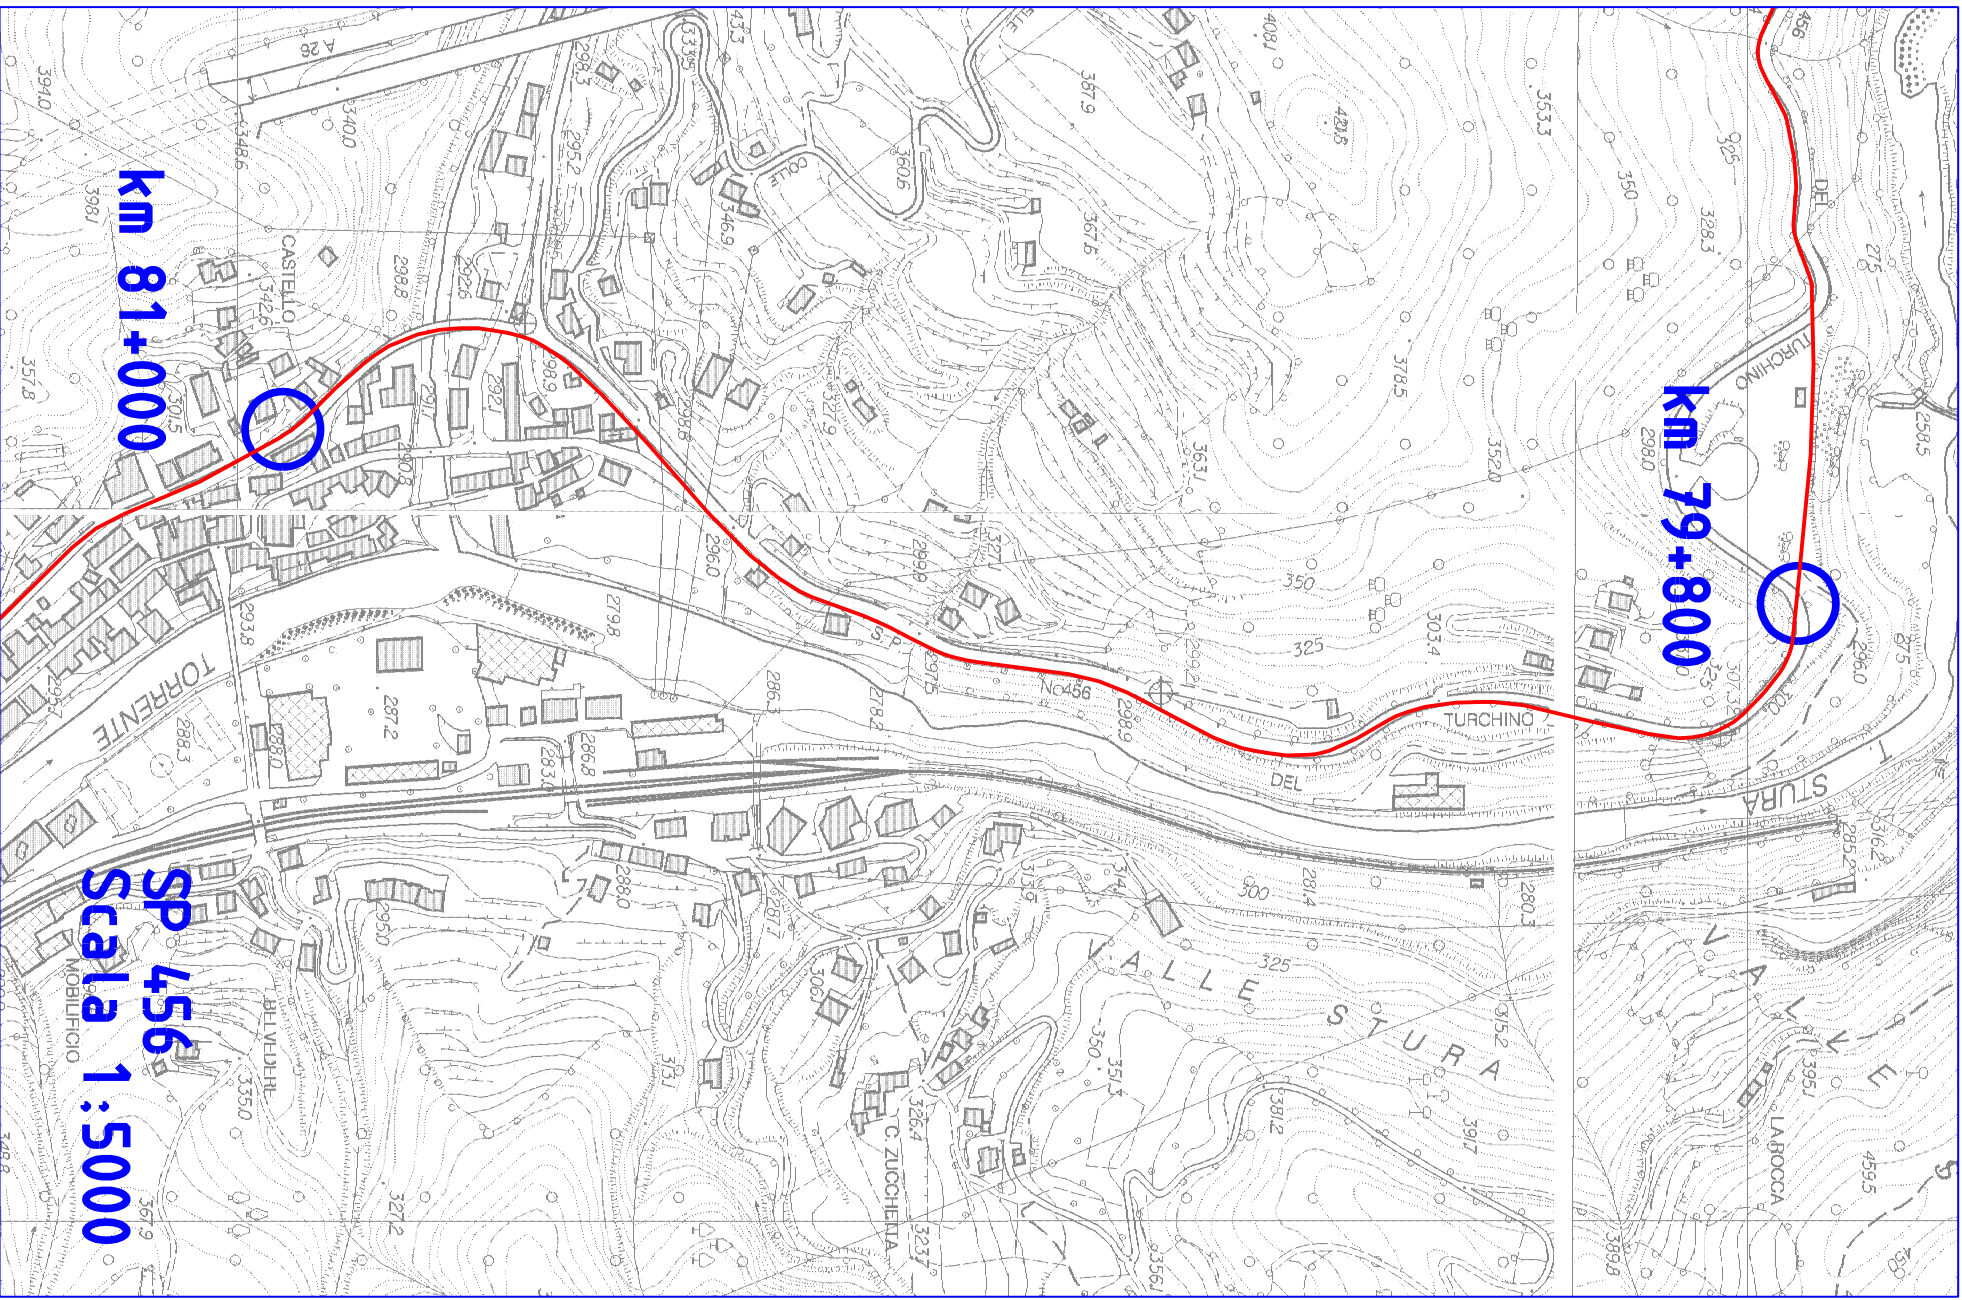


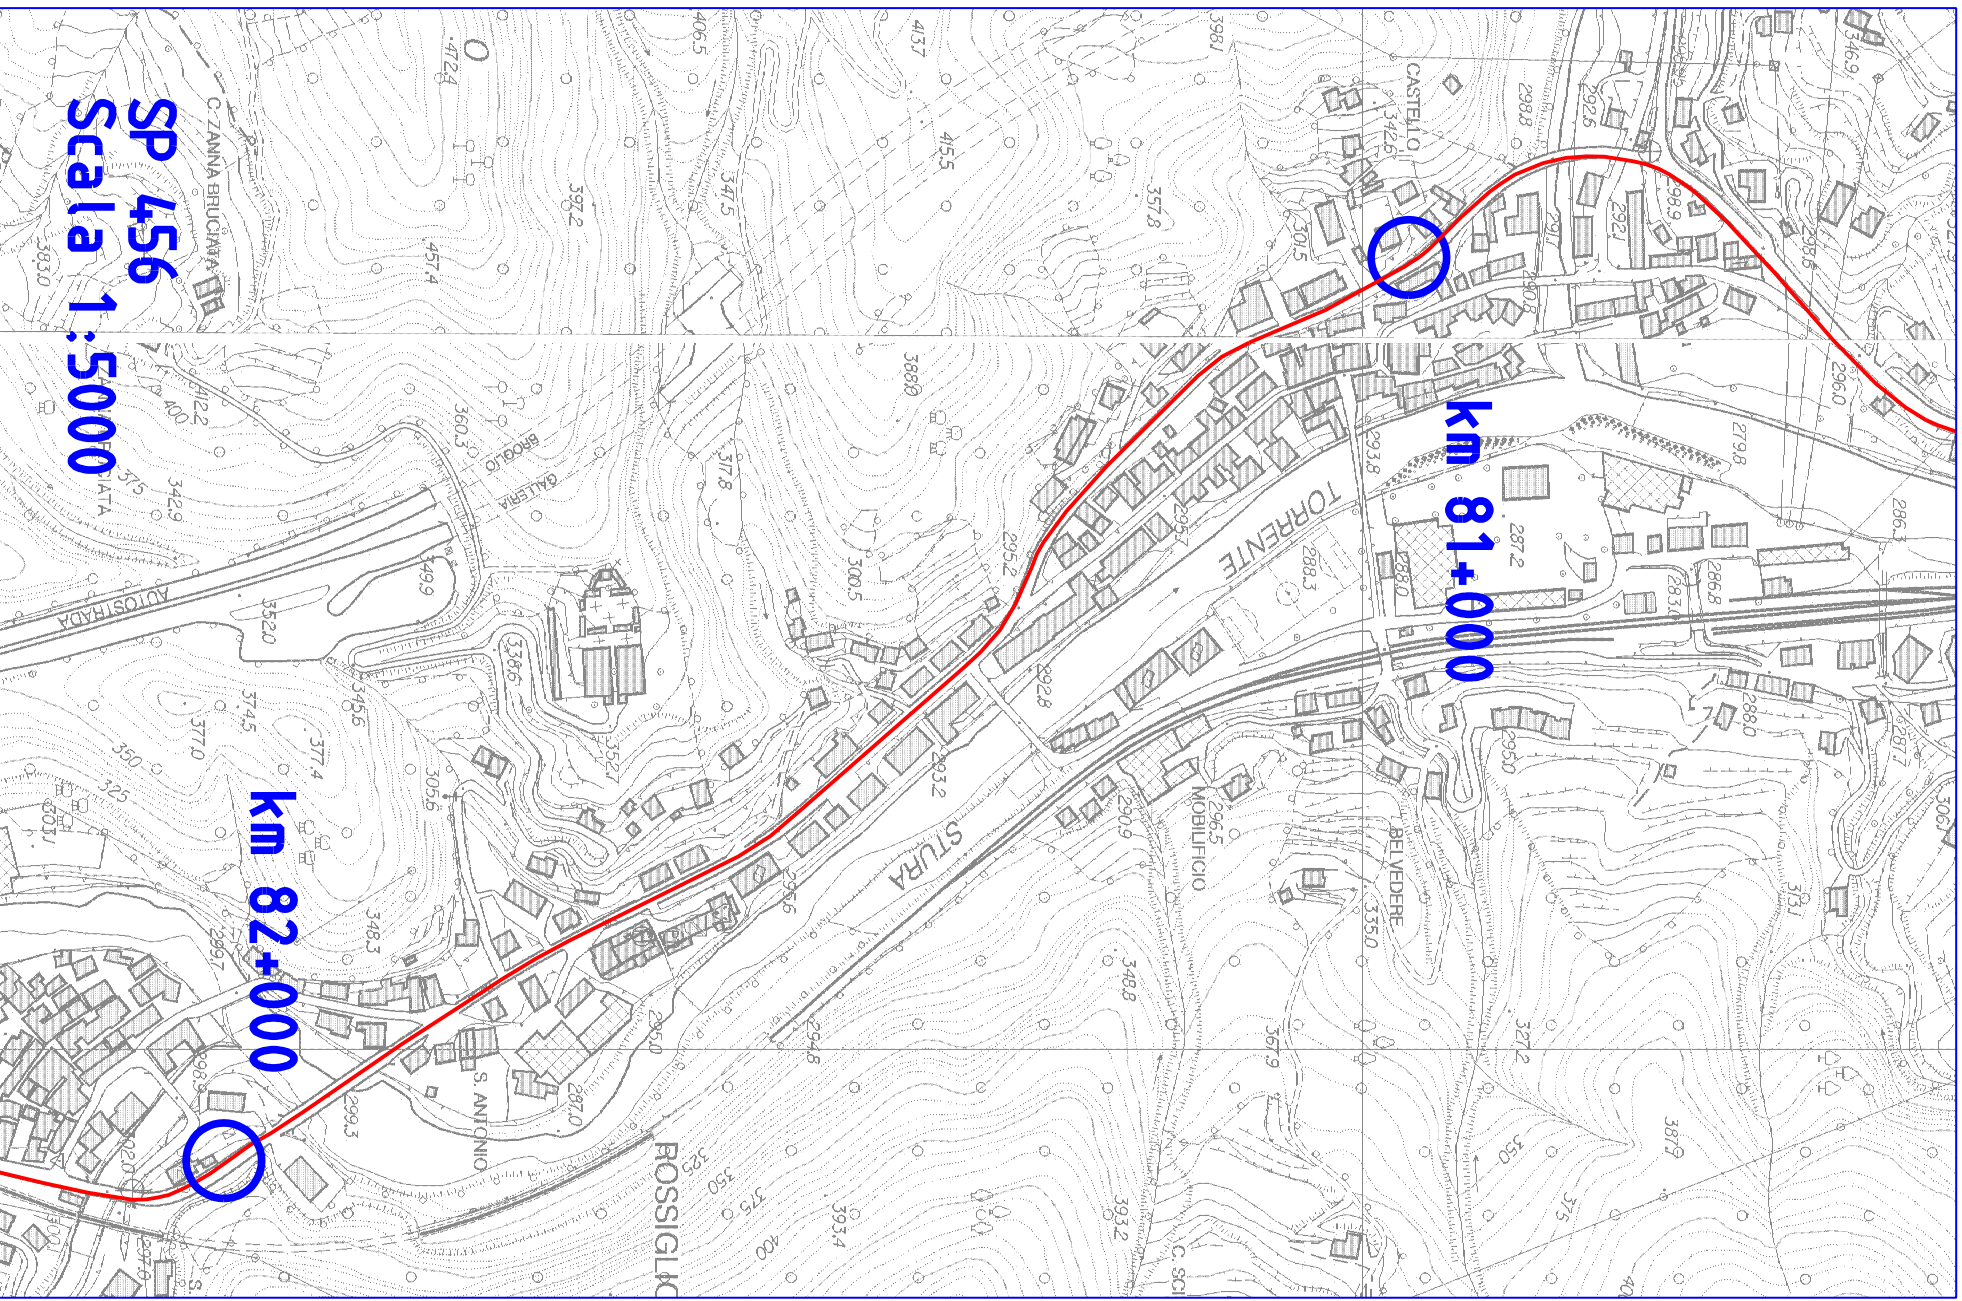



SP 456
Scala 1:5000


km 82+000

km 83+000

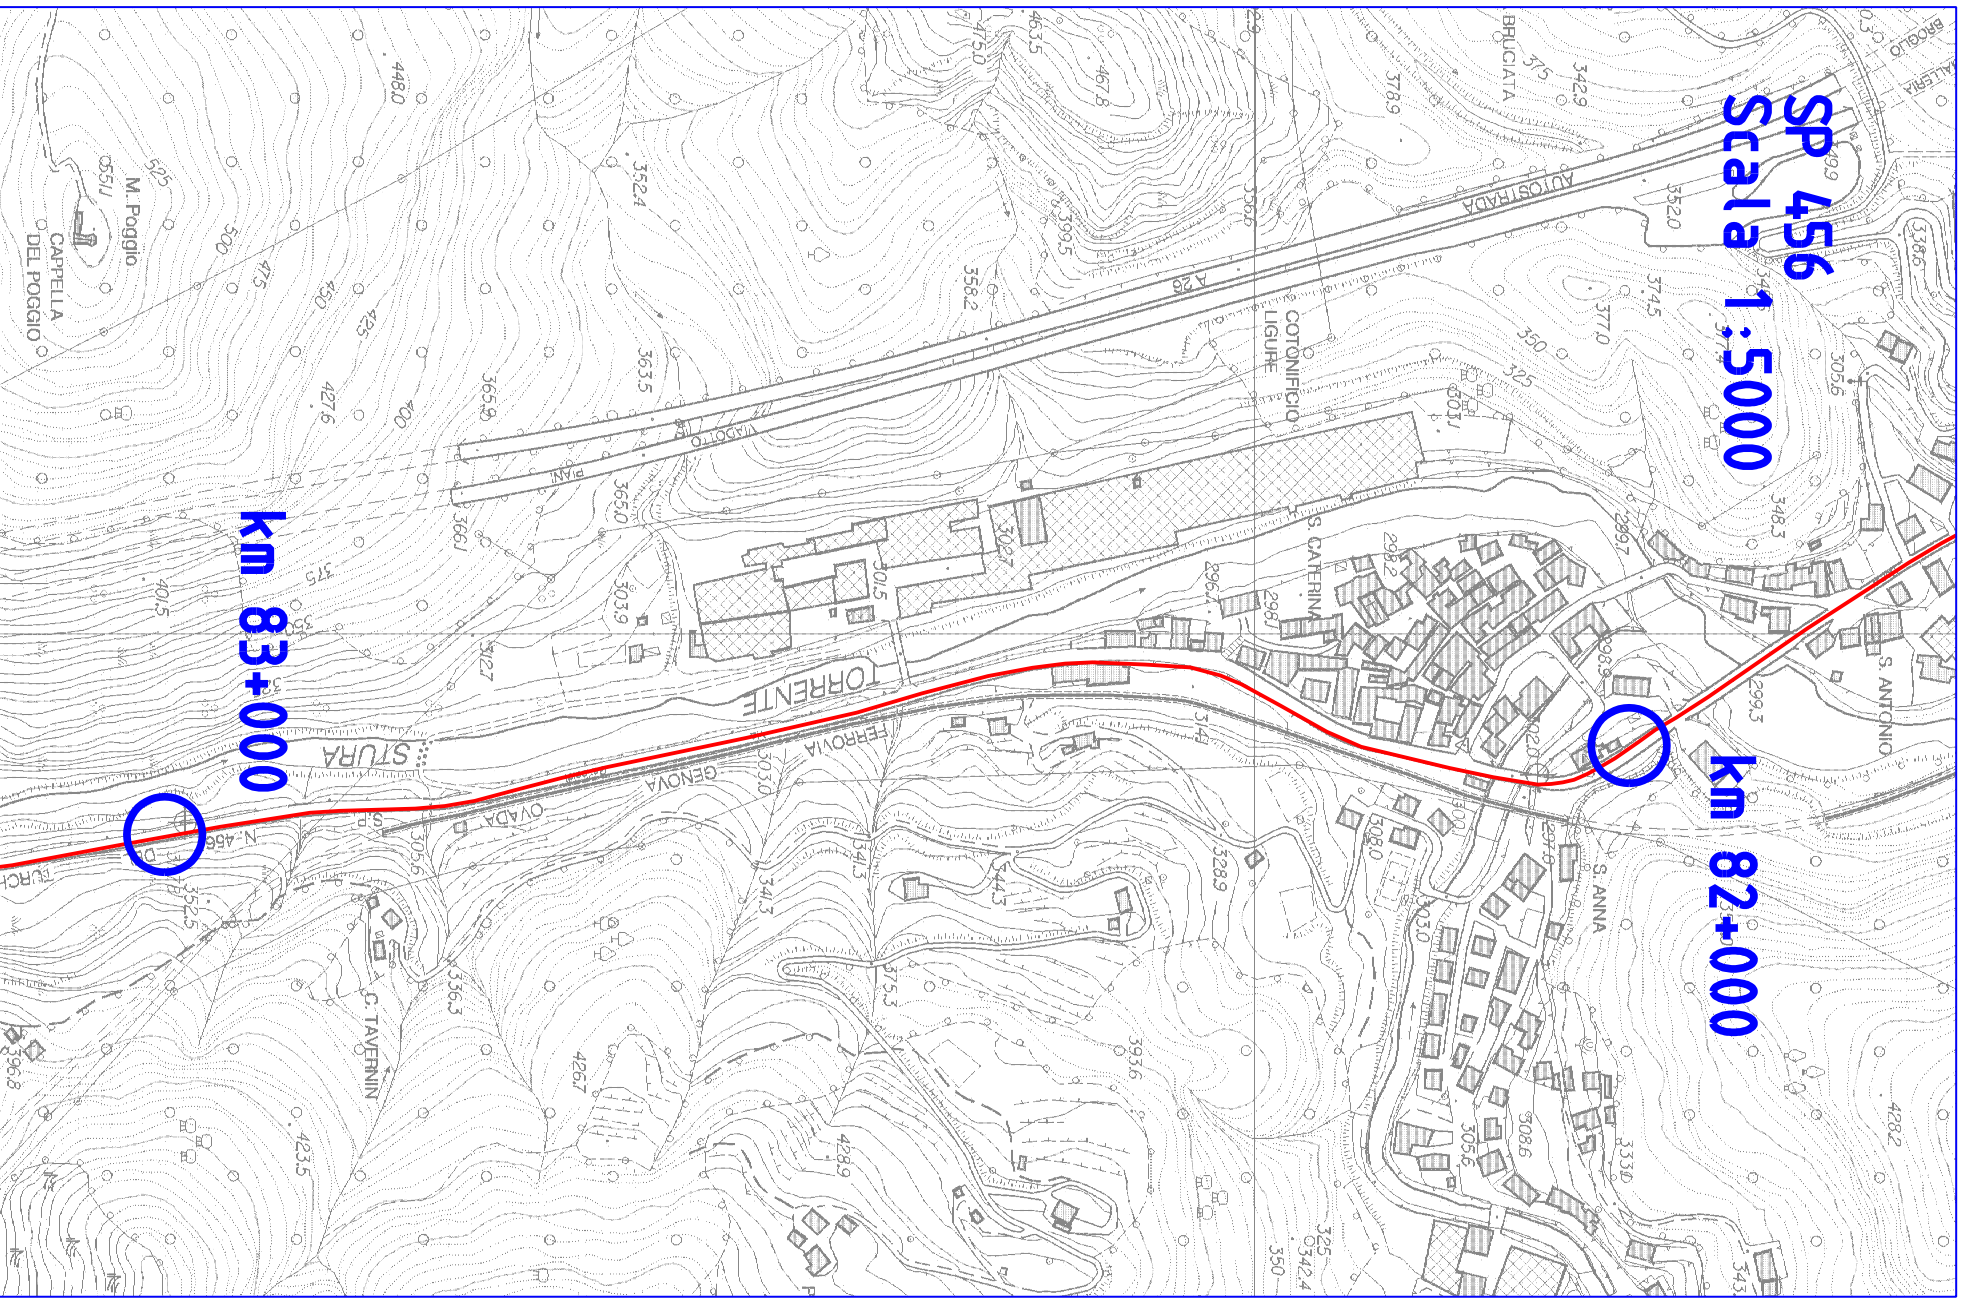

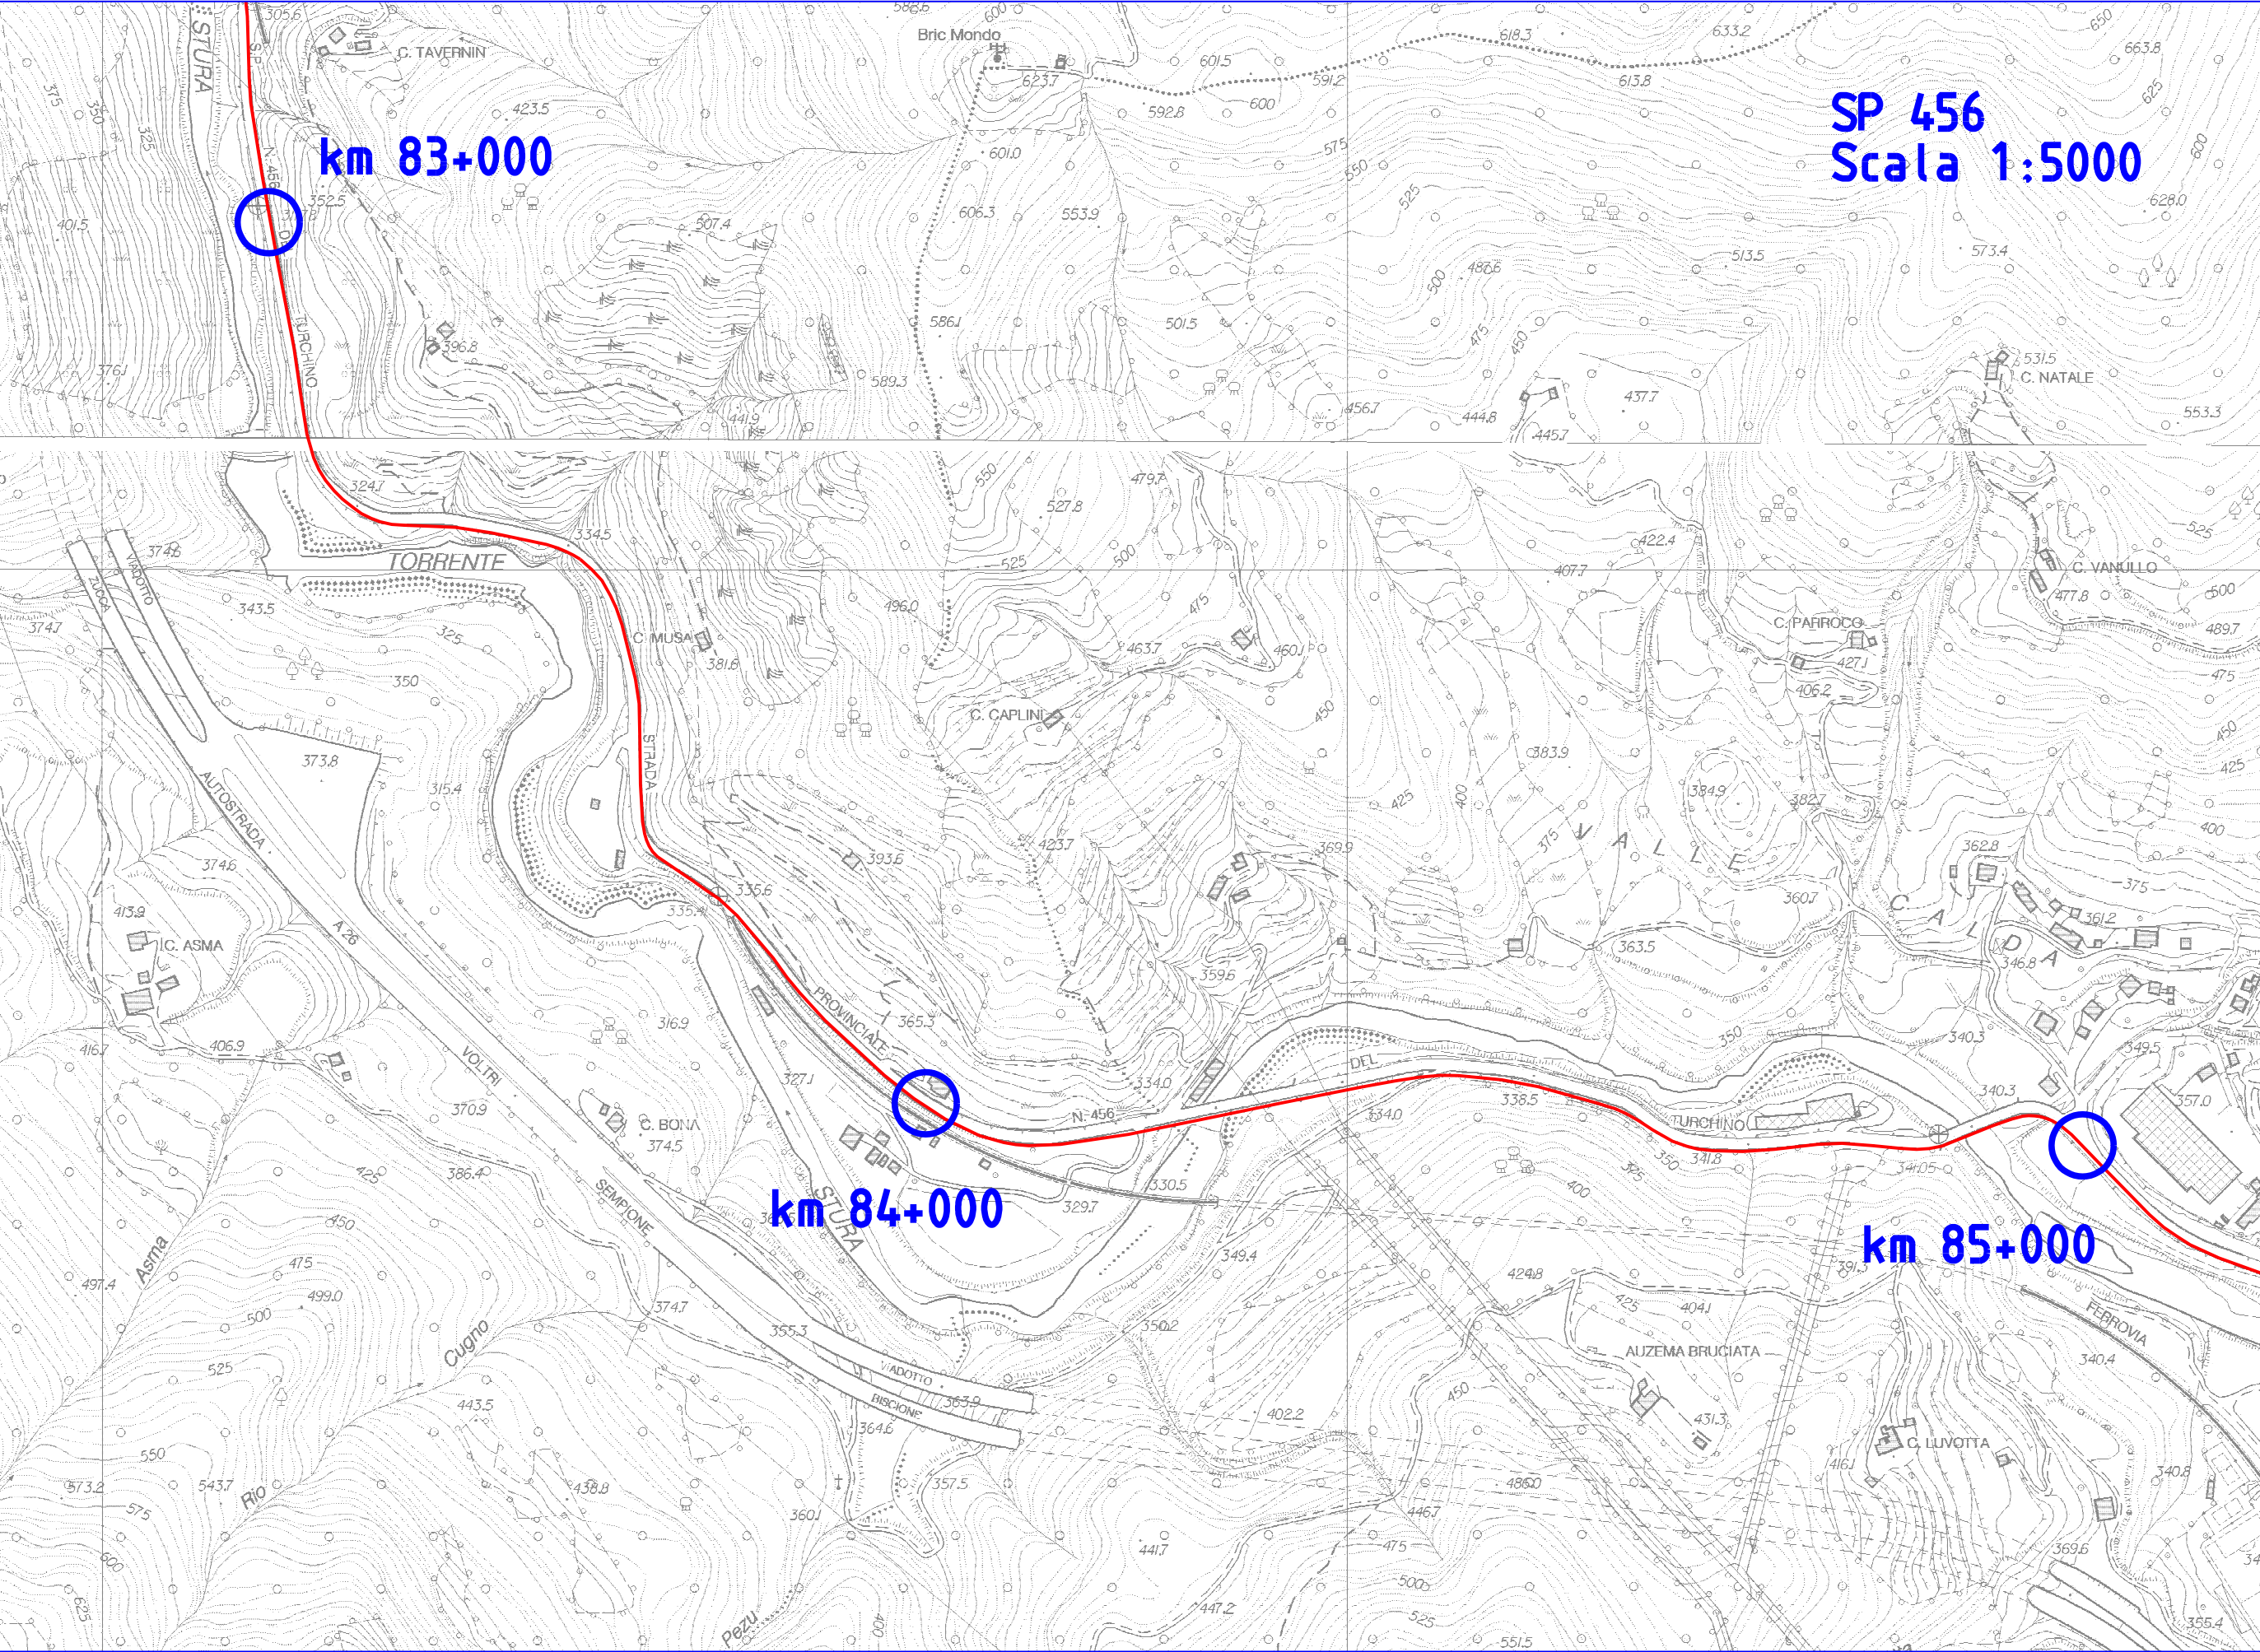

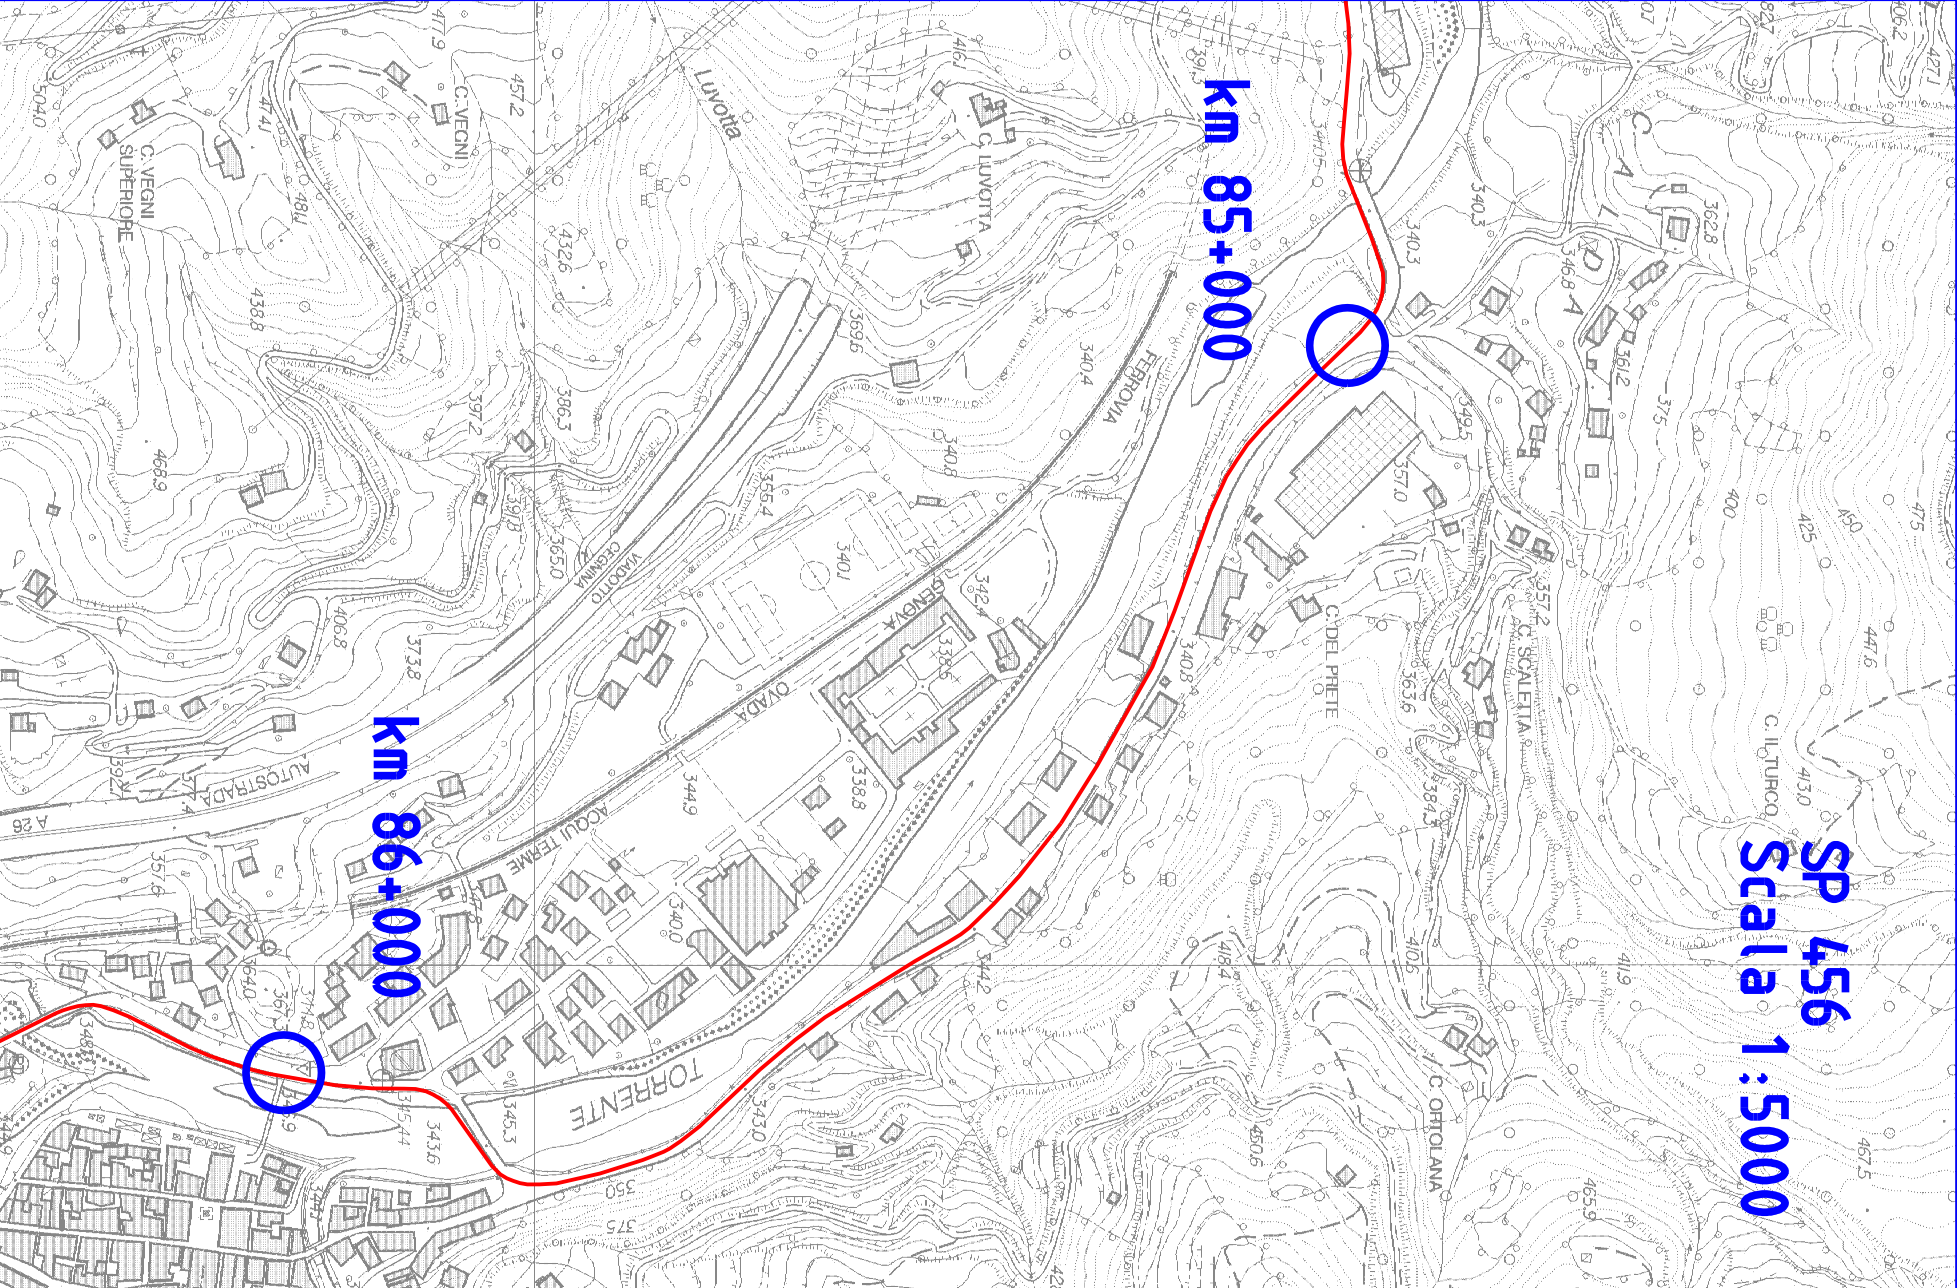


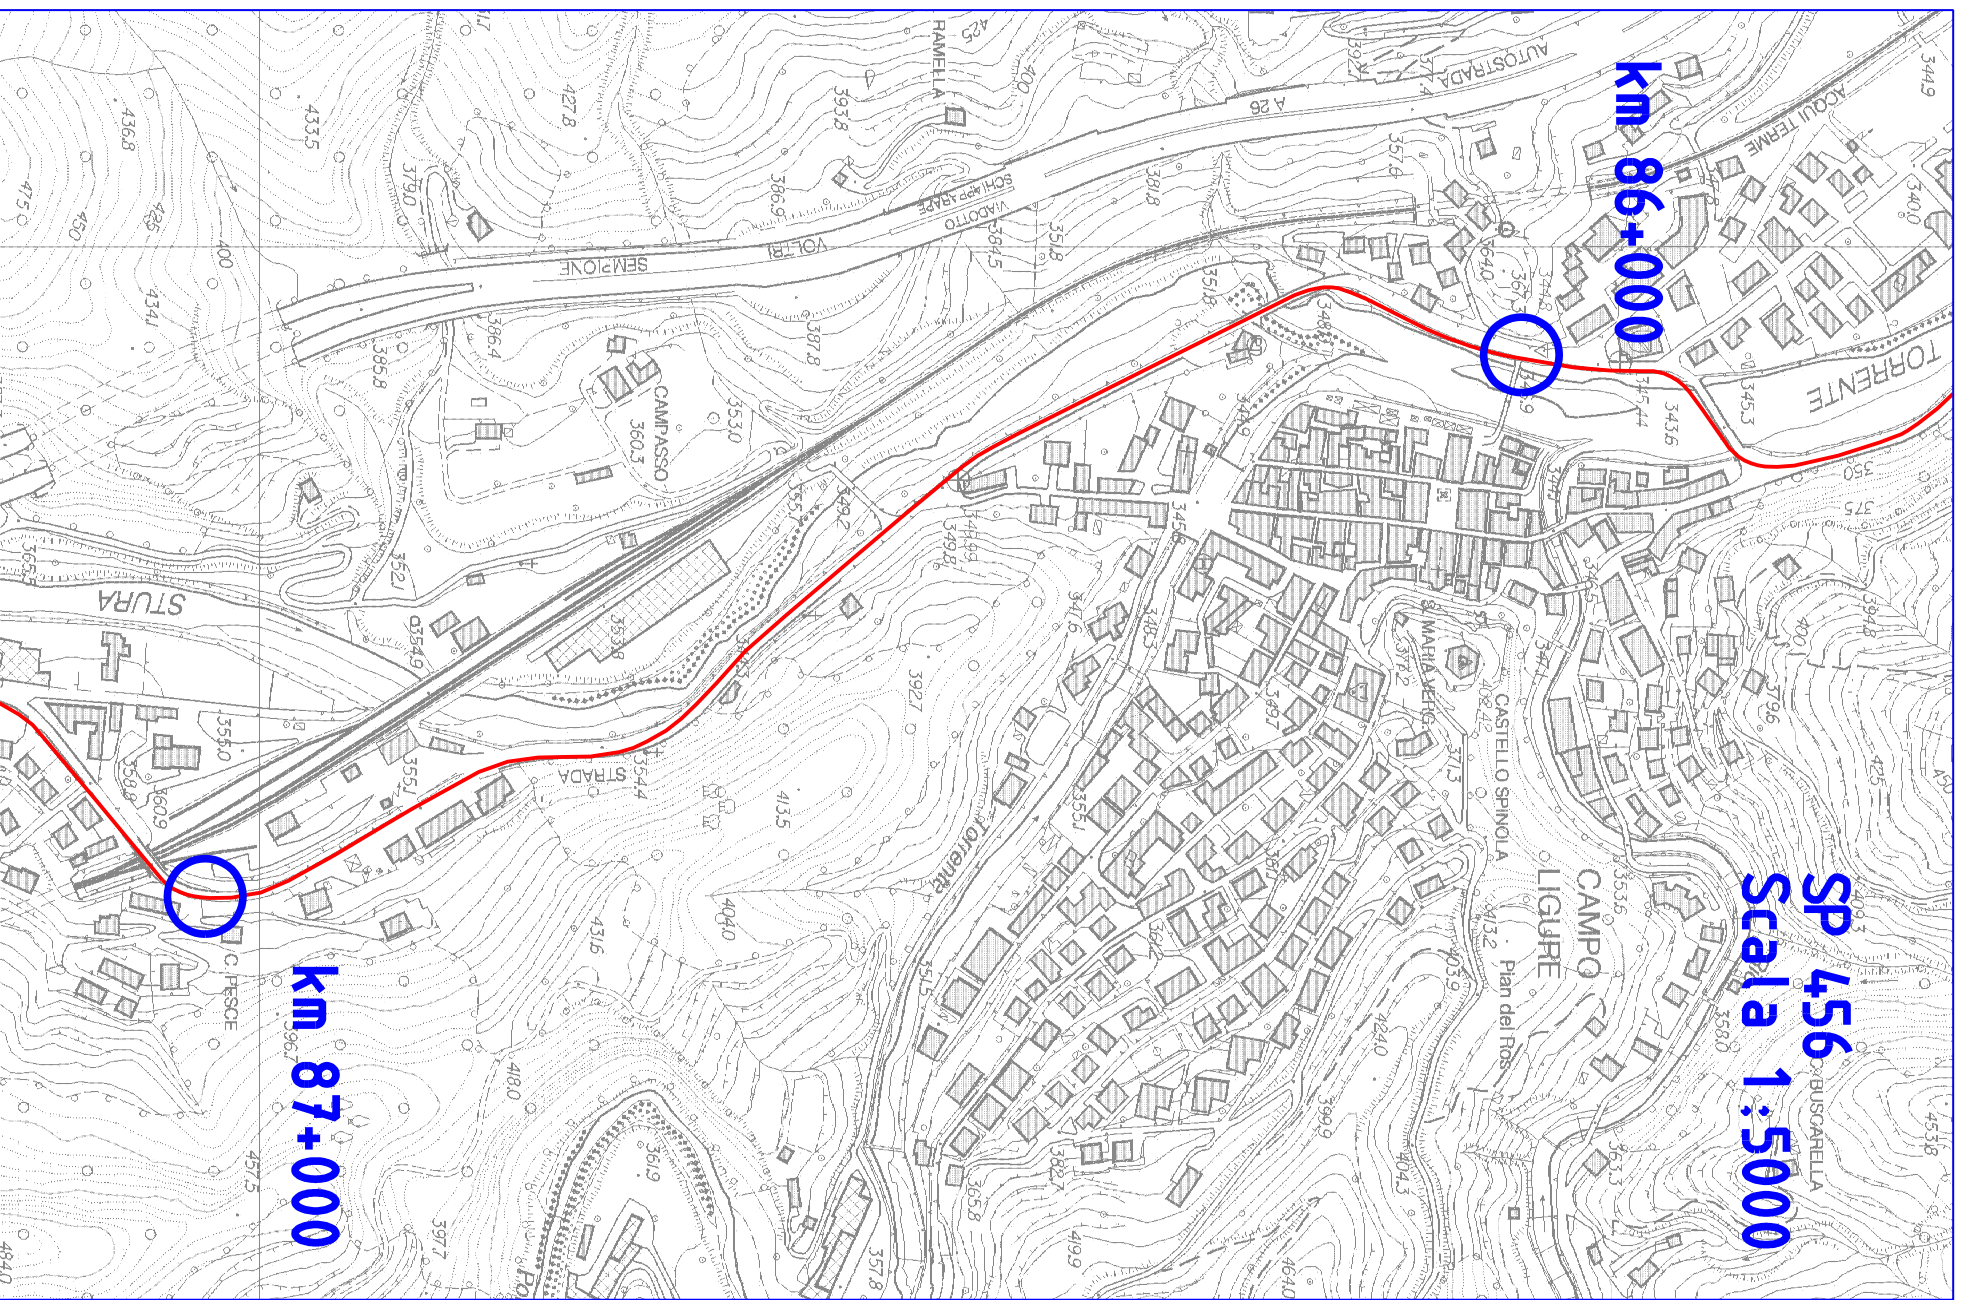



SP 456
Scala 1:5000

km 87+000

000+00 km

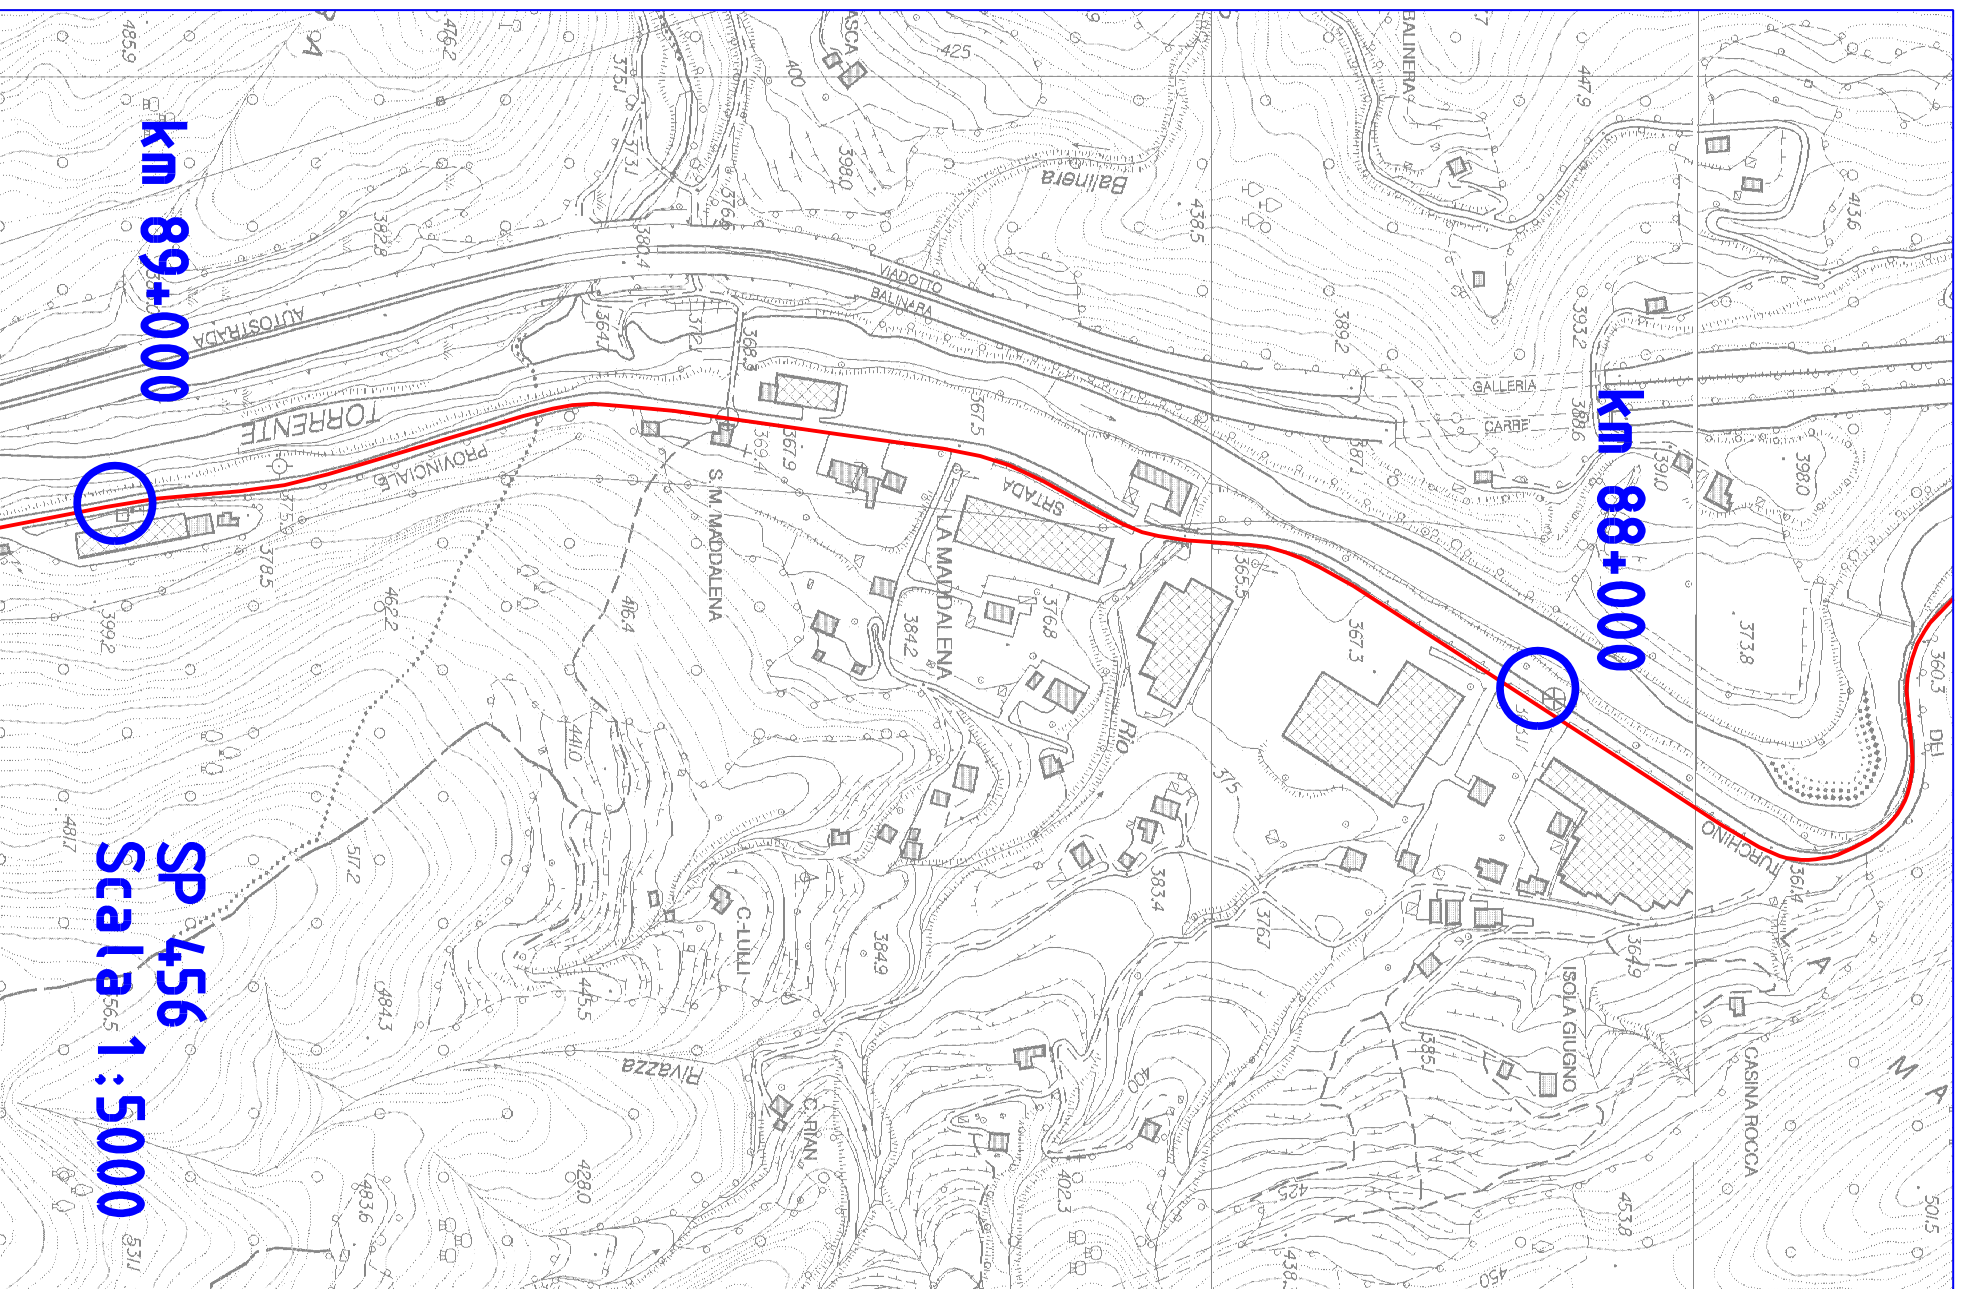

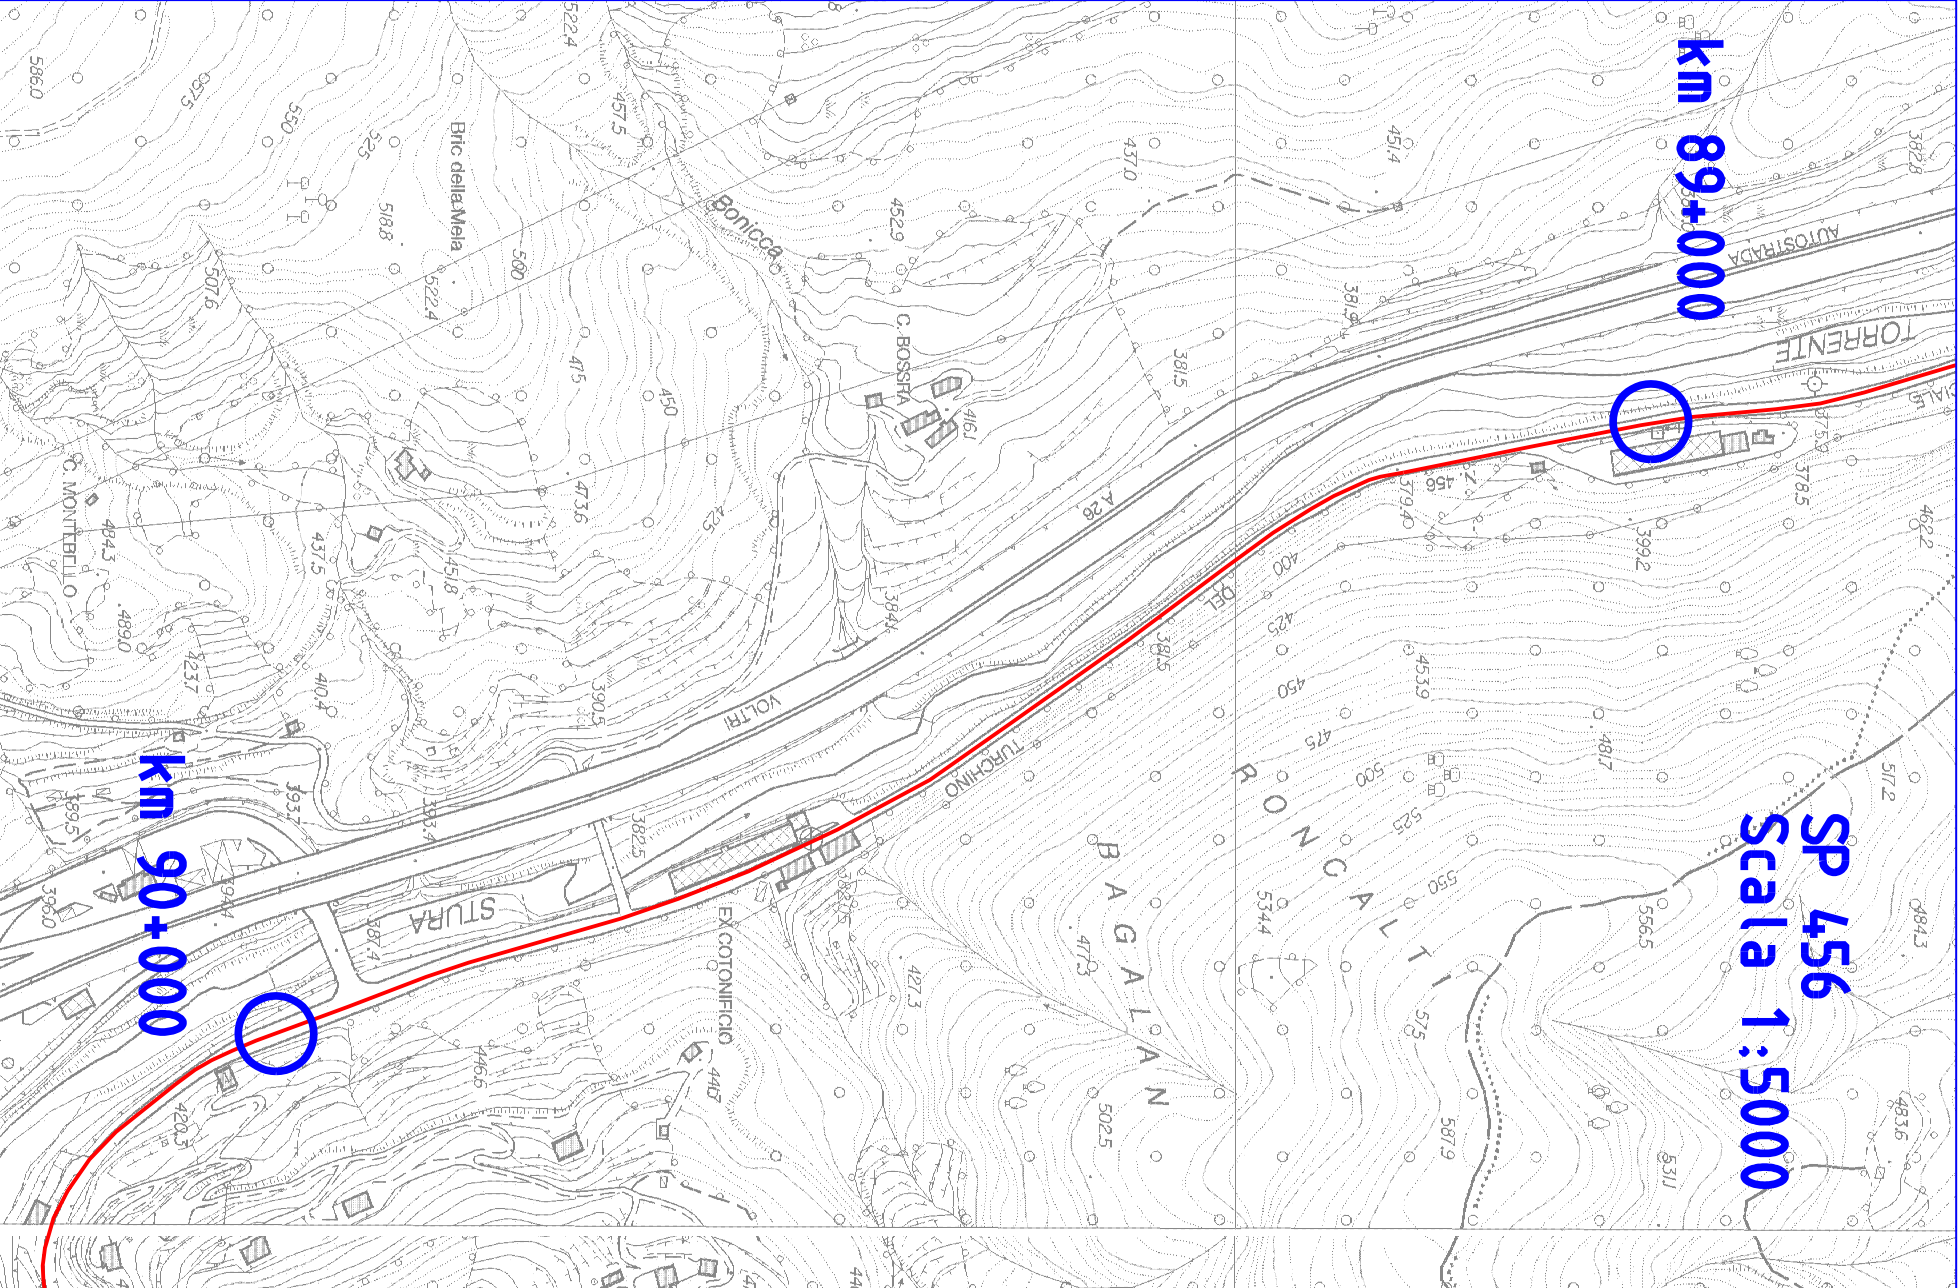

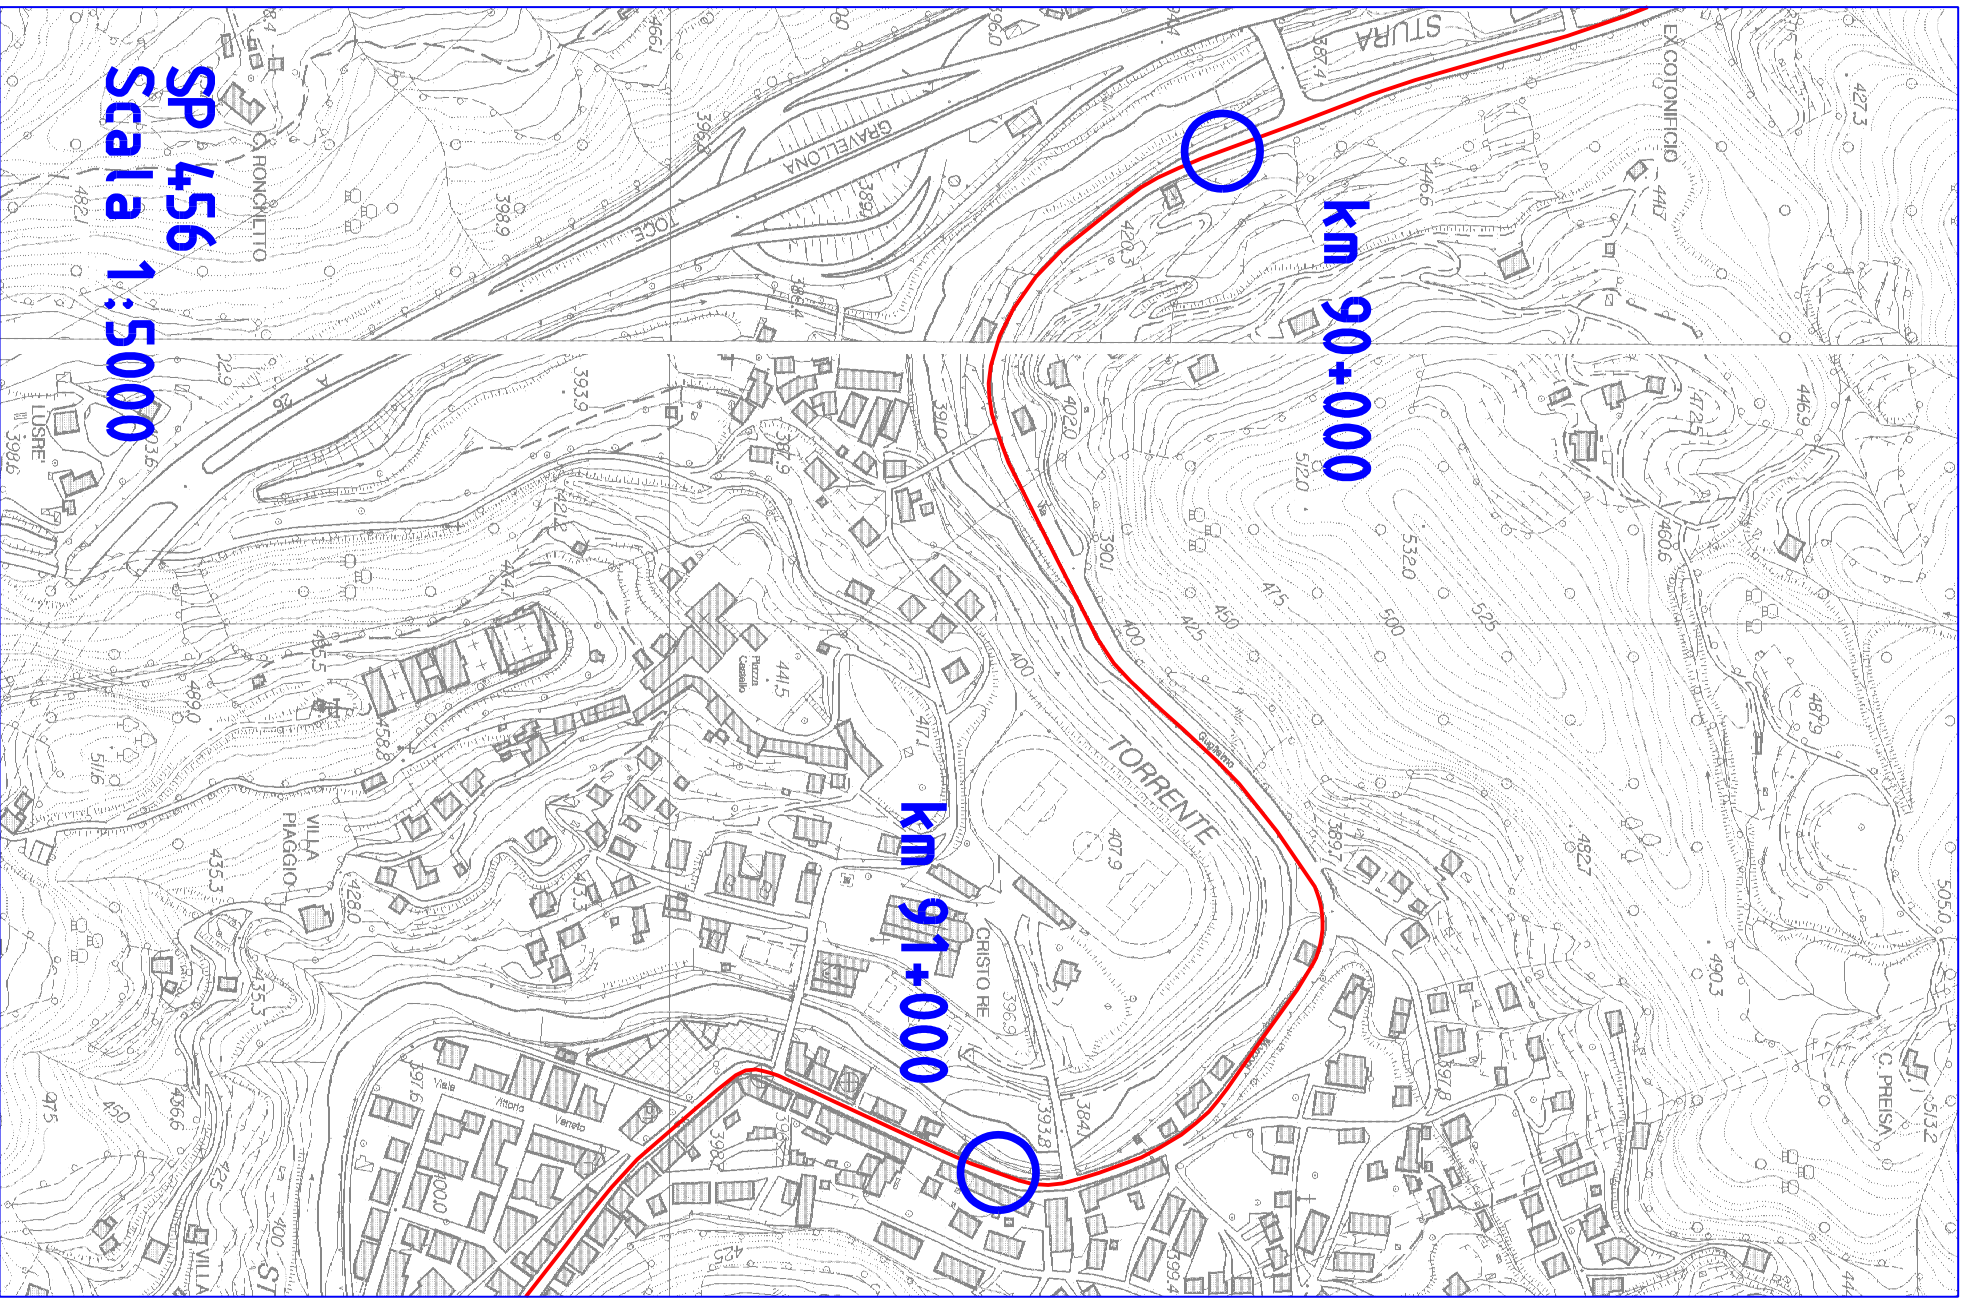

SP 456
Scala 1:5000

