




PIANTA PIANO SEMINTERRATO

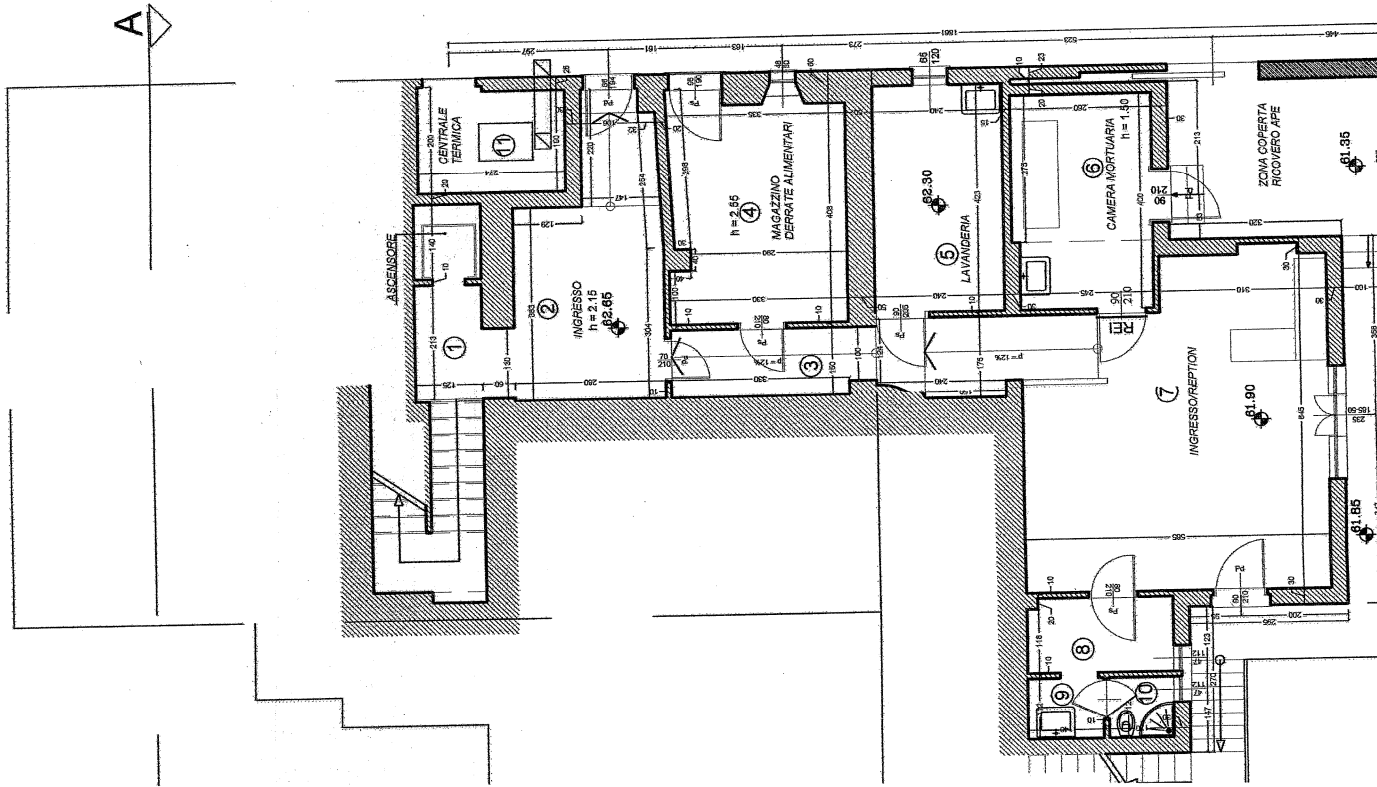


PIANTA PIANO TERRA

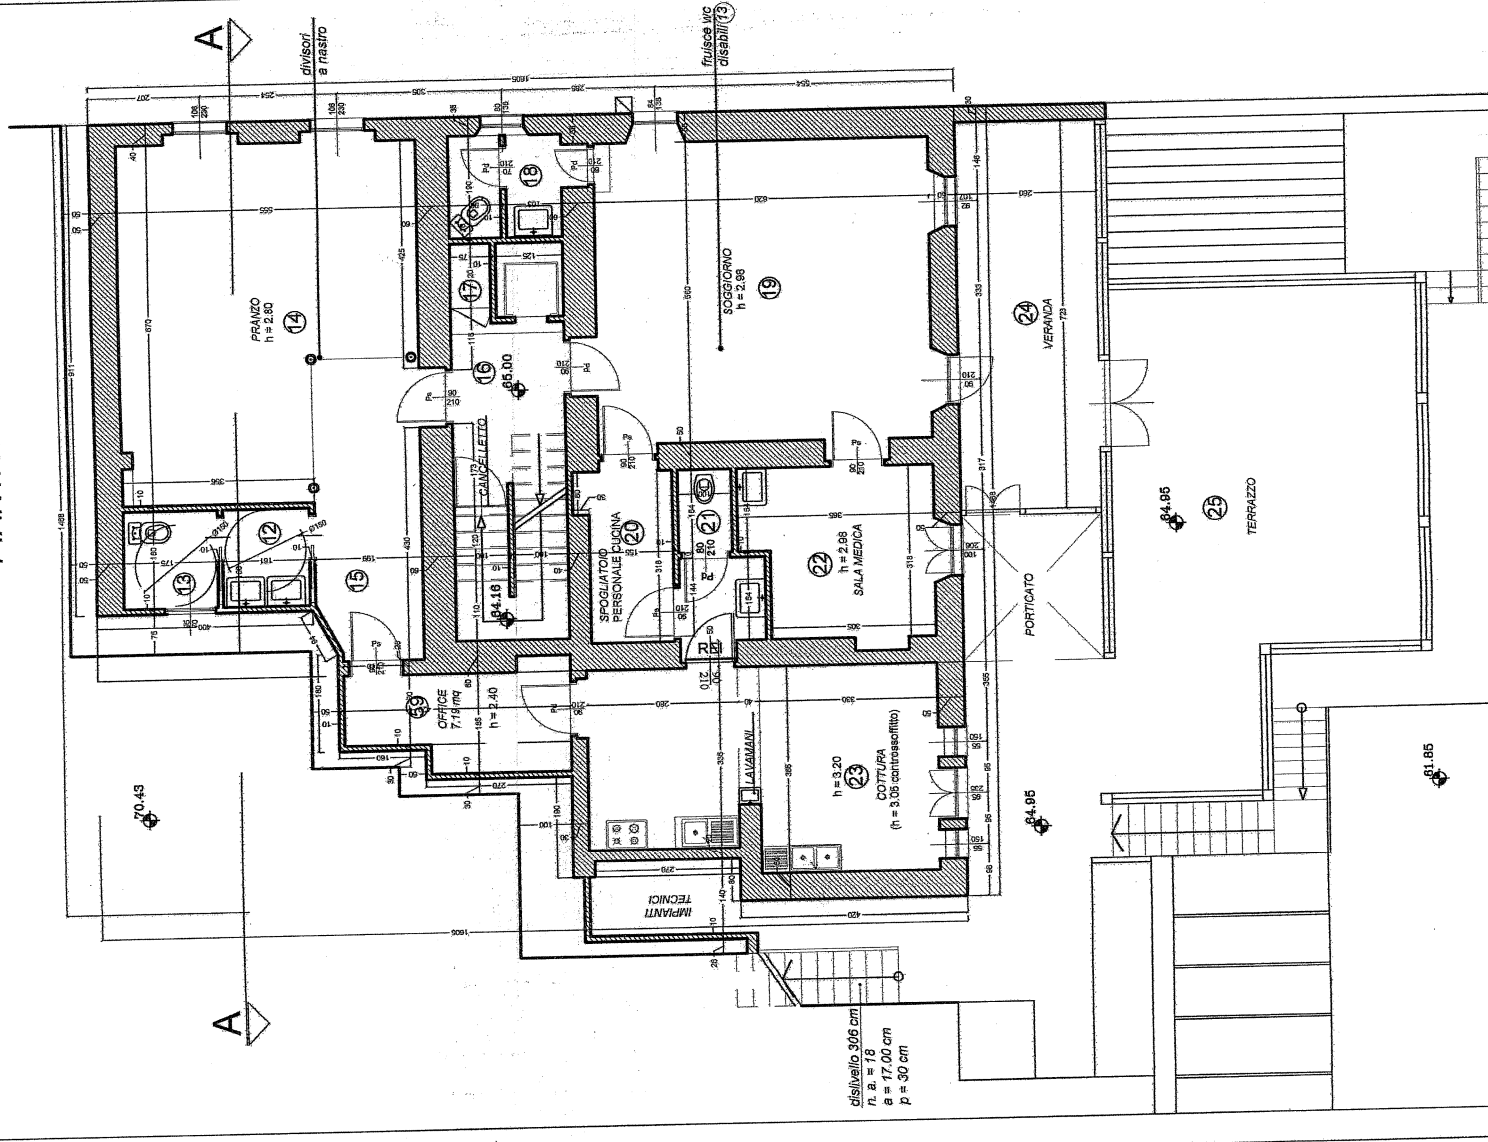


PIANTA PIANO PRIMO *

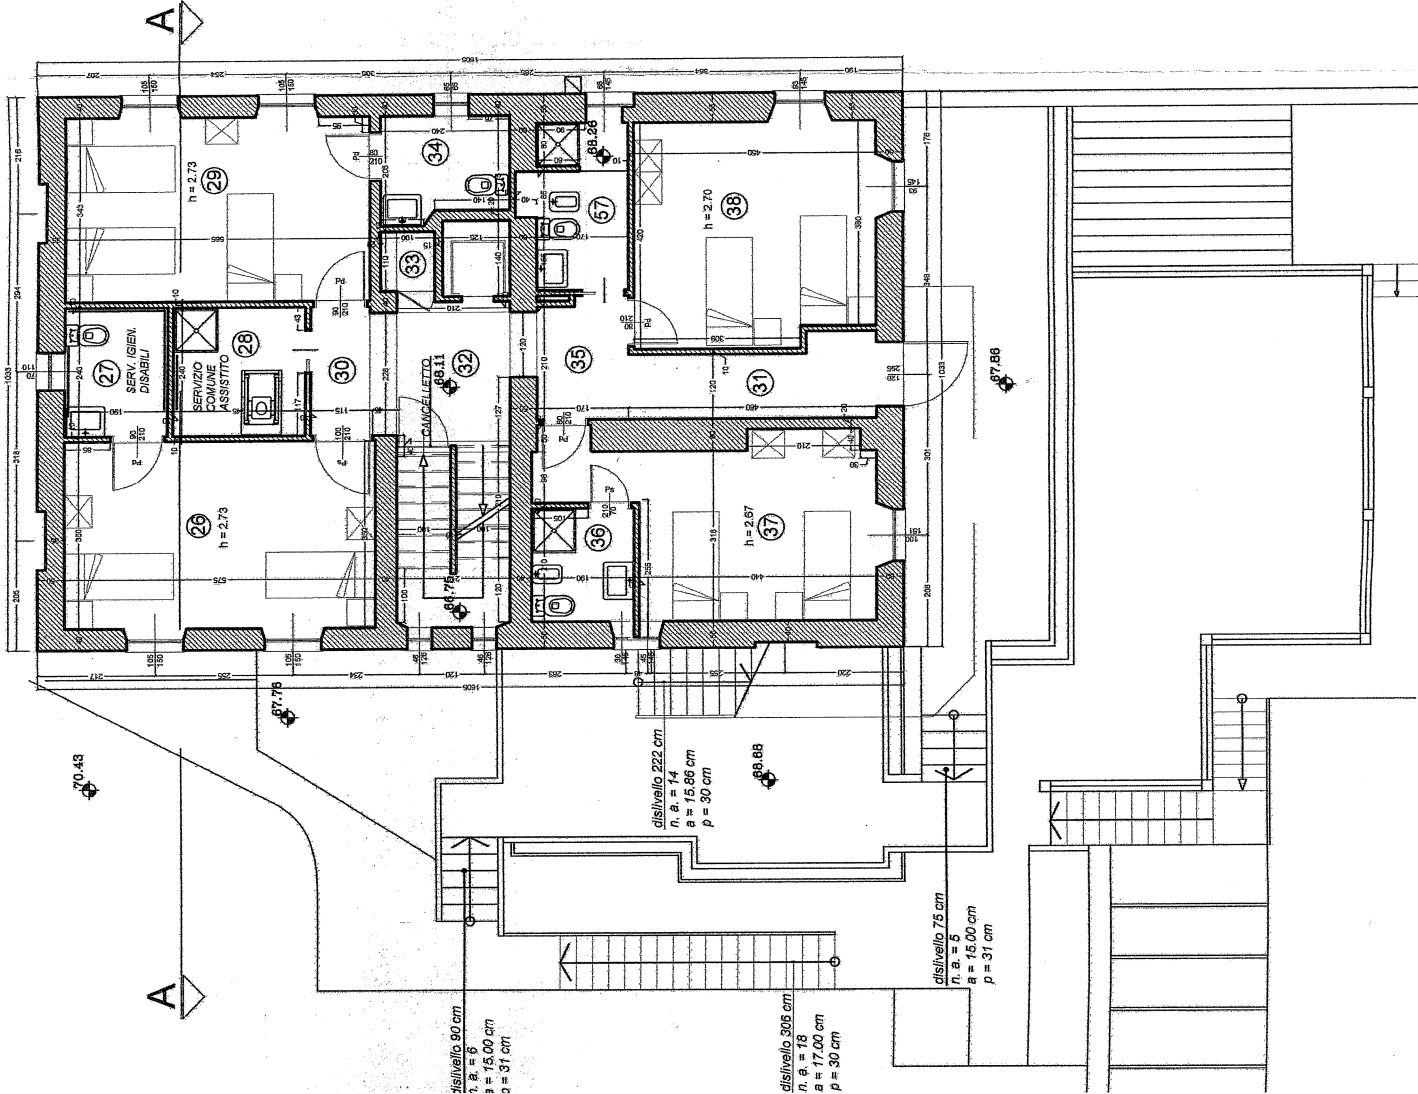

PIANTA PIANO SECONDO

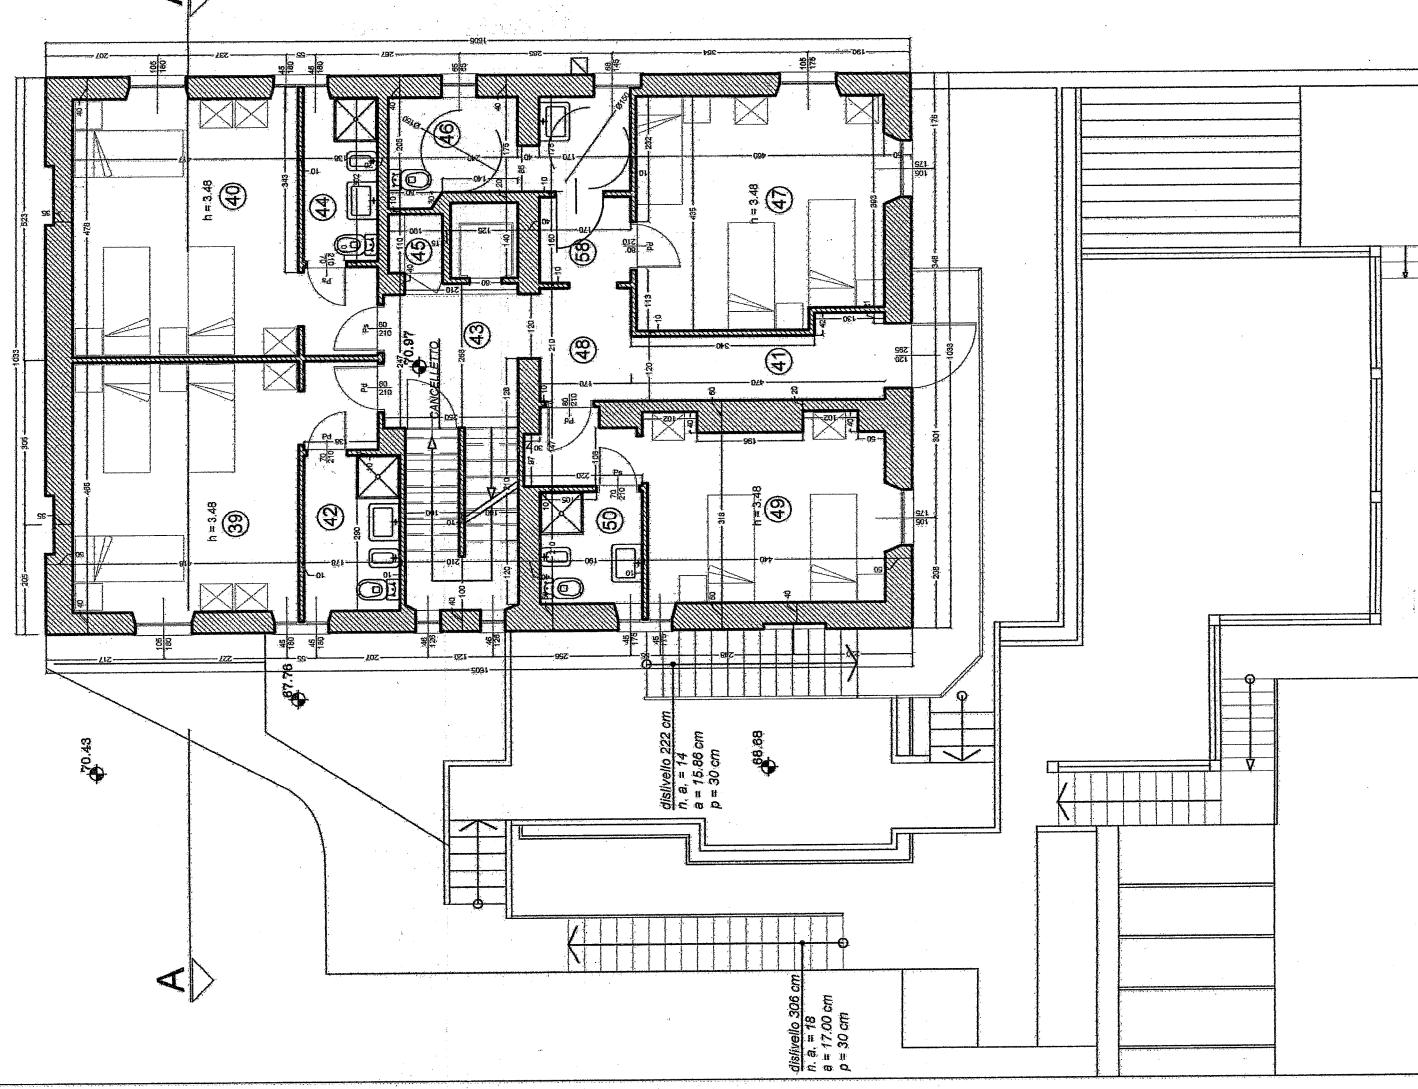

PIANTA COPERTURA

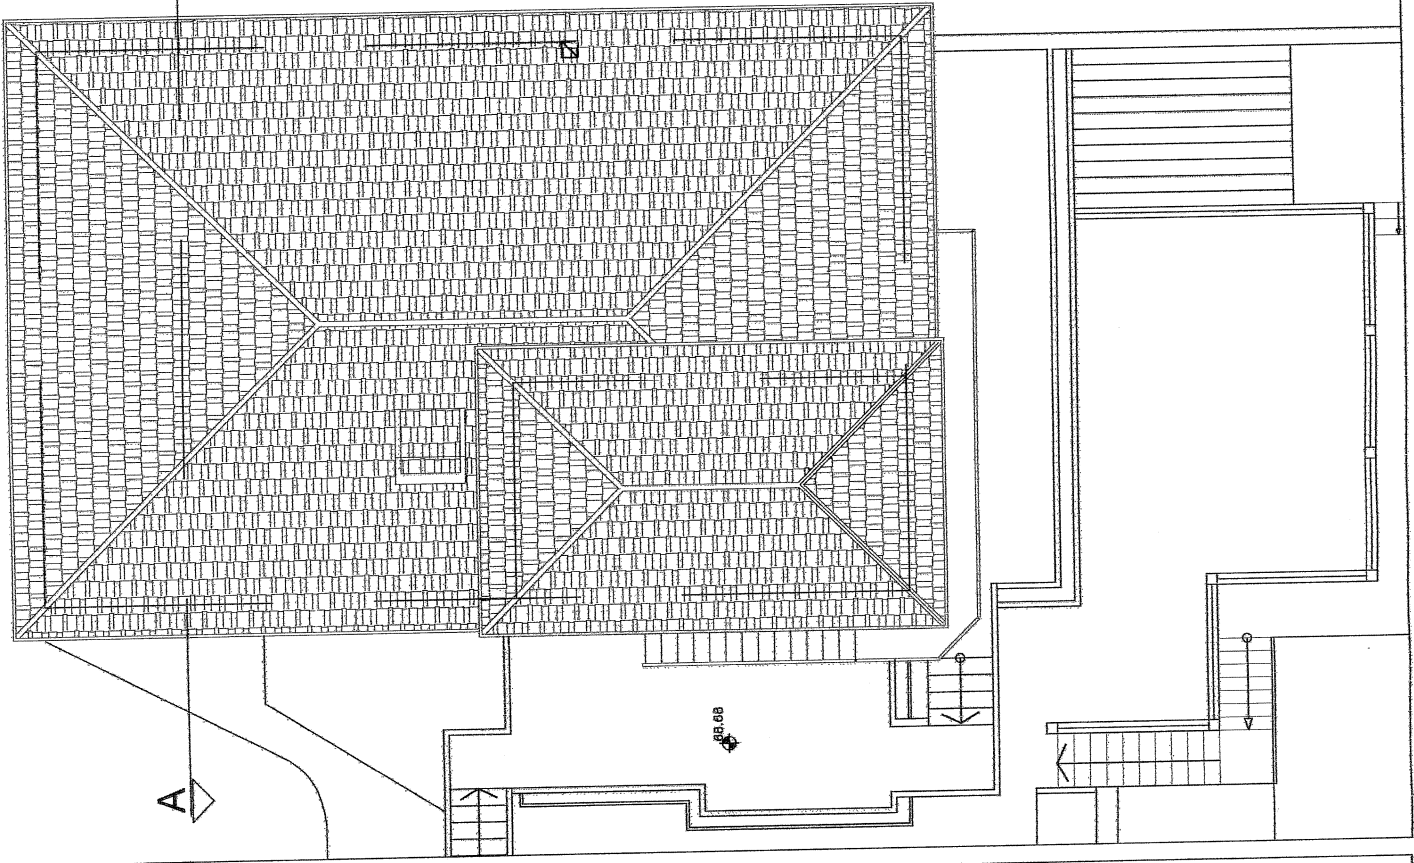

PIANTA PIANO SOTTOTETTO

