**PIANTA PIANO PRIMO** - Scala 1:50

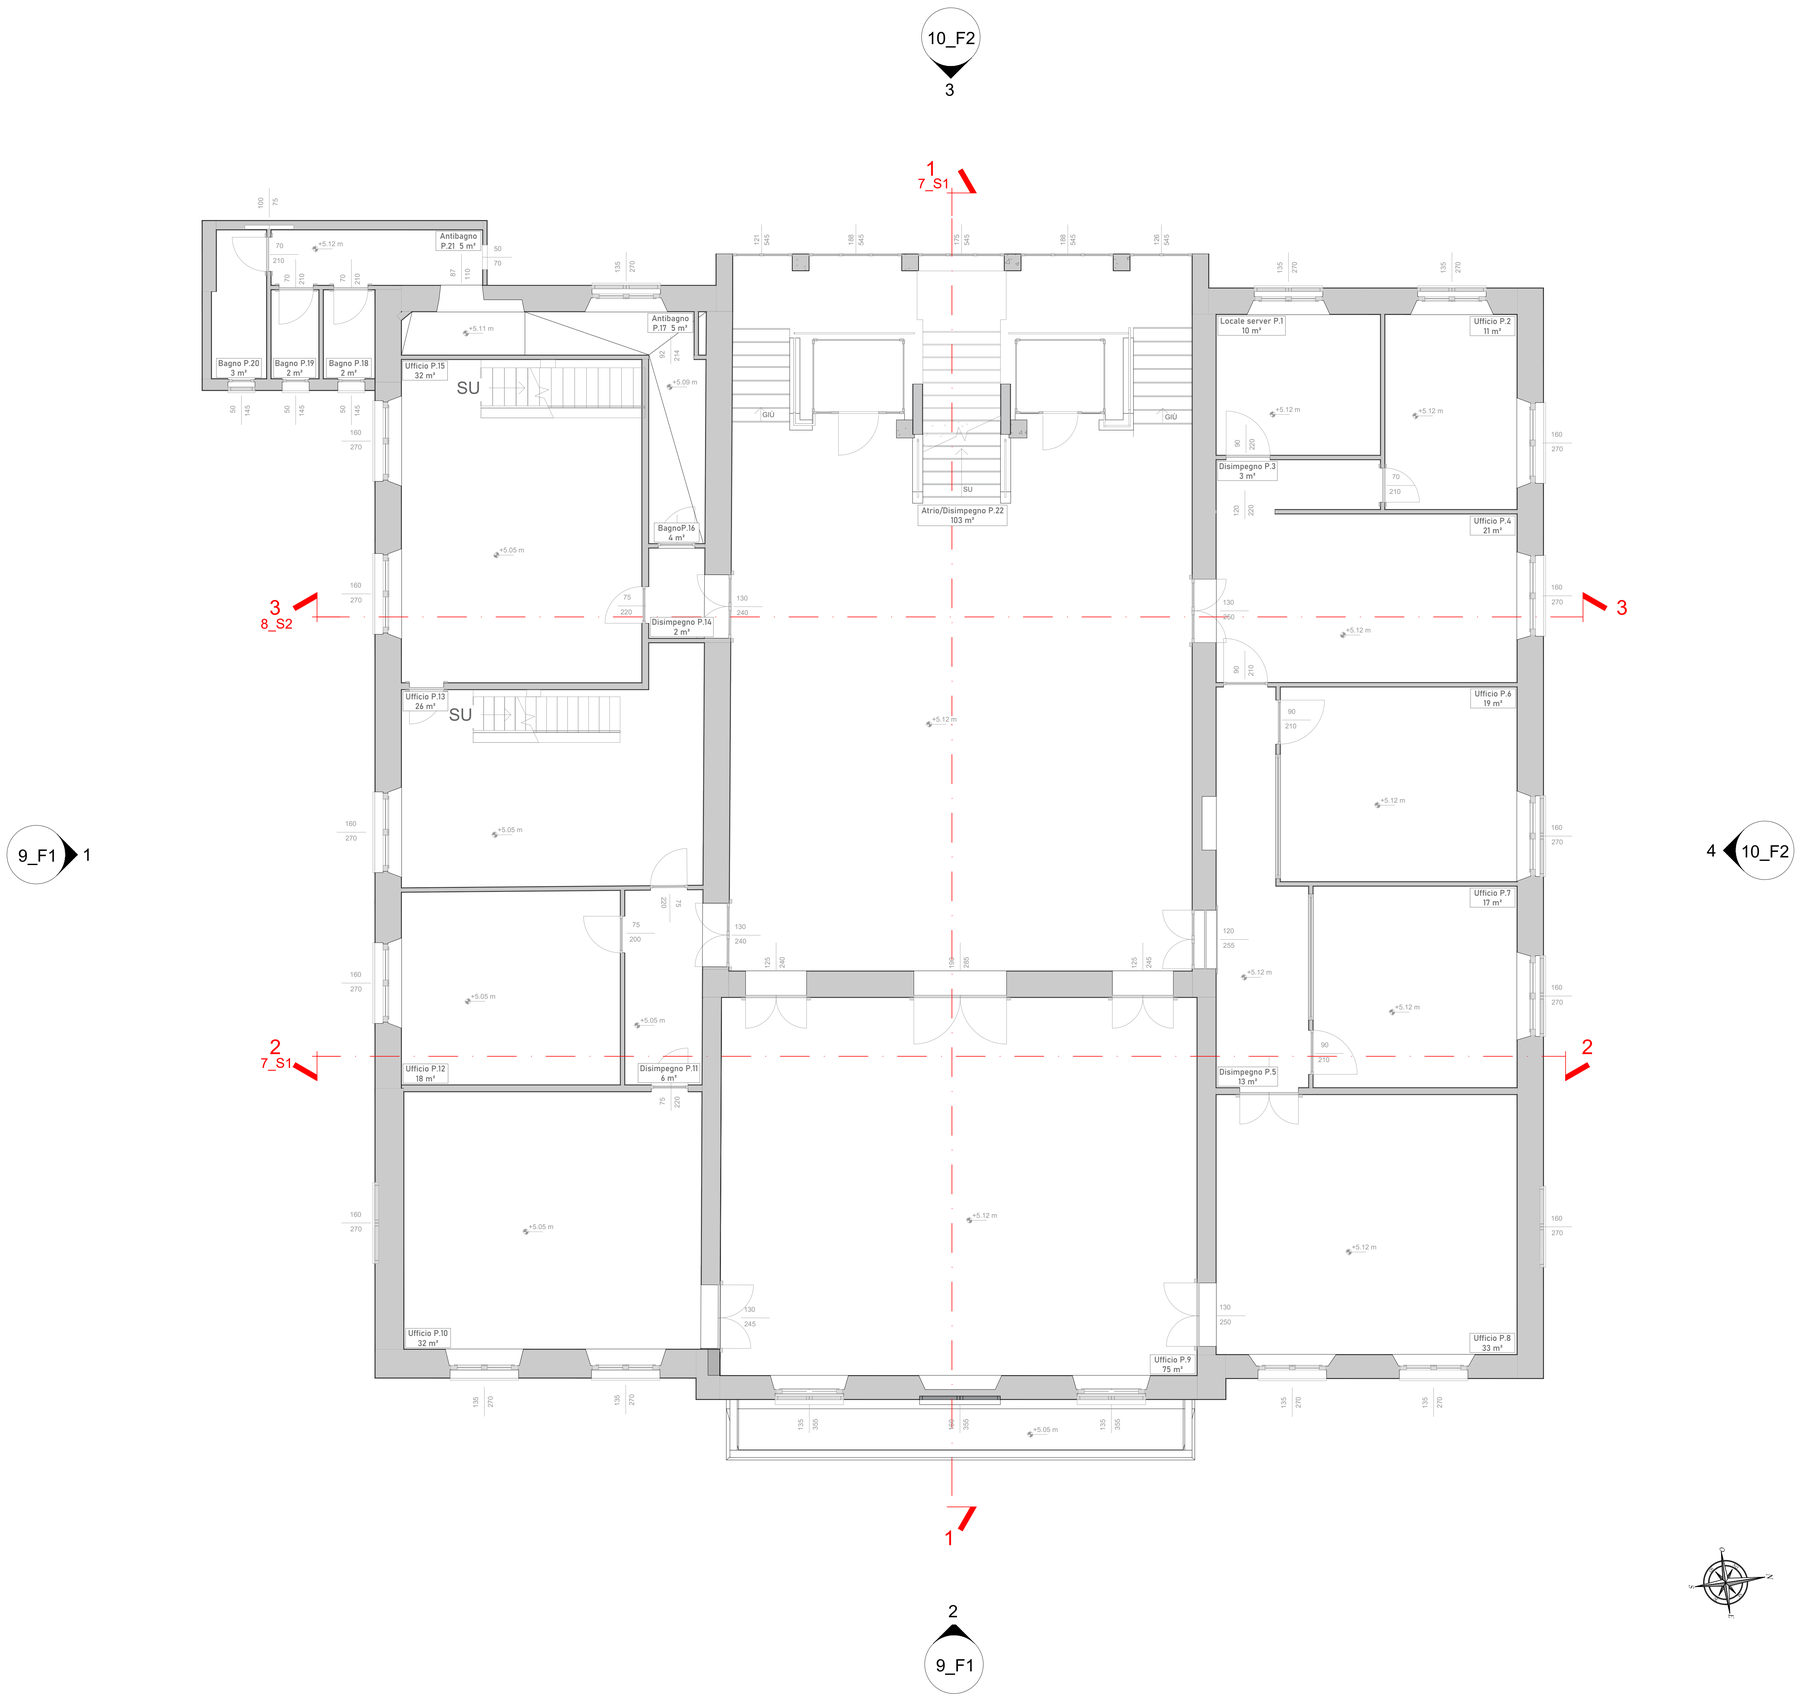


**SOPPALCO PIANO PRIMO** - Scala 1:50

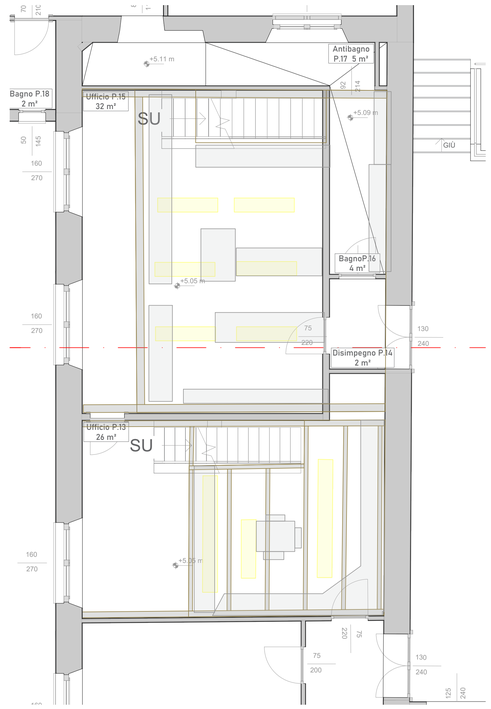


**COMUNE DI SANTA MARGHERITA LIGURE**
Provincia di Genova

**EFFICIENTAMENTO ENERGETICO DEL PALAZZO DEL MUNICIPIO MEDIANTE INTERVENTI SULL'INVOLUCRO EDILIZIO, SUGLI IMPIANTI TERMICI E SISTEMI BACS, CON INTEGRAZIONE DELLA PRODUZIONE DA FONTE RINNOVABILE TRAMITE AMPLIAMENTO DELL'IMPIANTO FOTOVOLTAICO**

**PROGRAMMA REGIONALE LIGURIA FESR 2021 - 2027**
**Azione 2.1.1 - Promozione dell'eco-efficienza e riduzione di consumi di energia primaria negli edifici e strutture pubbliche.**

**CUP: G54J26000690006**

| REVISIONE | DATA | DESCRIZIONE | REDATTO | APPROVATO |
|---|---|---|---|---|
| 00 | 29.05.2026 | PRIMA EMISSIONE | GCA | LFA |
| 01 | 16.09.2026 | REVISIONE PER VALIDAZIONE | SBO | LFA |
| | | | | |
| | | | | |

COMMITTENTE:
**COMUNE DI SANTA MARGHERITA LIGURE**
Piazza Giuseppe Mazzini n. 46, 16038 Santa Margherita Ligure GE

COD. IN. PROGETTO: 25053
FASE: **ESECUTIVO**

DISCIPLINA: **ARCHITETTONICO** — STATO DI FATTO

ELABORATO: **PIANTA PIANO PRIMO - RILIEVO GEOMETRICO**

COD. ELABORATO: **TA03**

| IL COMMITTENTE | IL R.U.P. | IL PROGETTISTA DI DISCIPLINA | IL PROGETTISTA GENERALE |
|---|---|---|---|
| Timbro e firma | Timbro e firma | Timbro e firma | Timbro e firma |


NOBLA SYSTEMS ENGINEERING
**Nobla S.r.l. | società di ingegneria** | Kilometro Rosso, Via Stezzano n. 87 Bergamo BG | Via Val Di Scalve n. 100 Onore BG, sede legale: Via Brusada n. 6, 24020 Gorno BG | p.iva / c.f. 04463010167 | rea BG 464779 | cap. soc. € 10.000,00 i.v.
www.noblaengineering.com | info@noblasrl.com | +39 0346 463038 / 334 358 2964 / 379 209 9069
**analisi | progettazione | consulenza | certificazione | assistenza | sviluppo**