PIANTA PIANO SECONDO - Scala 1:50

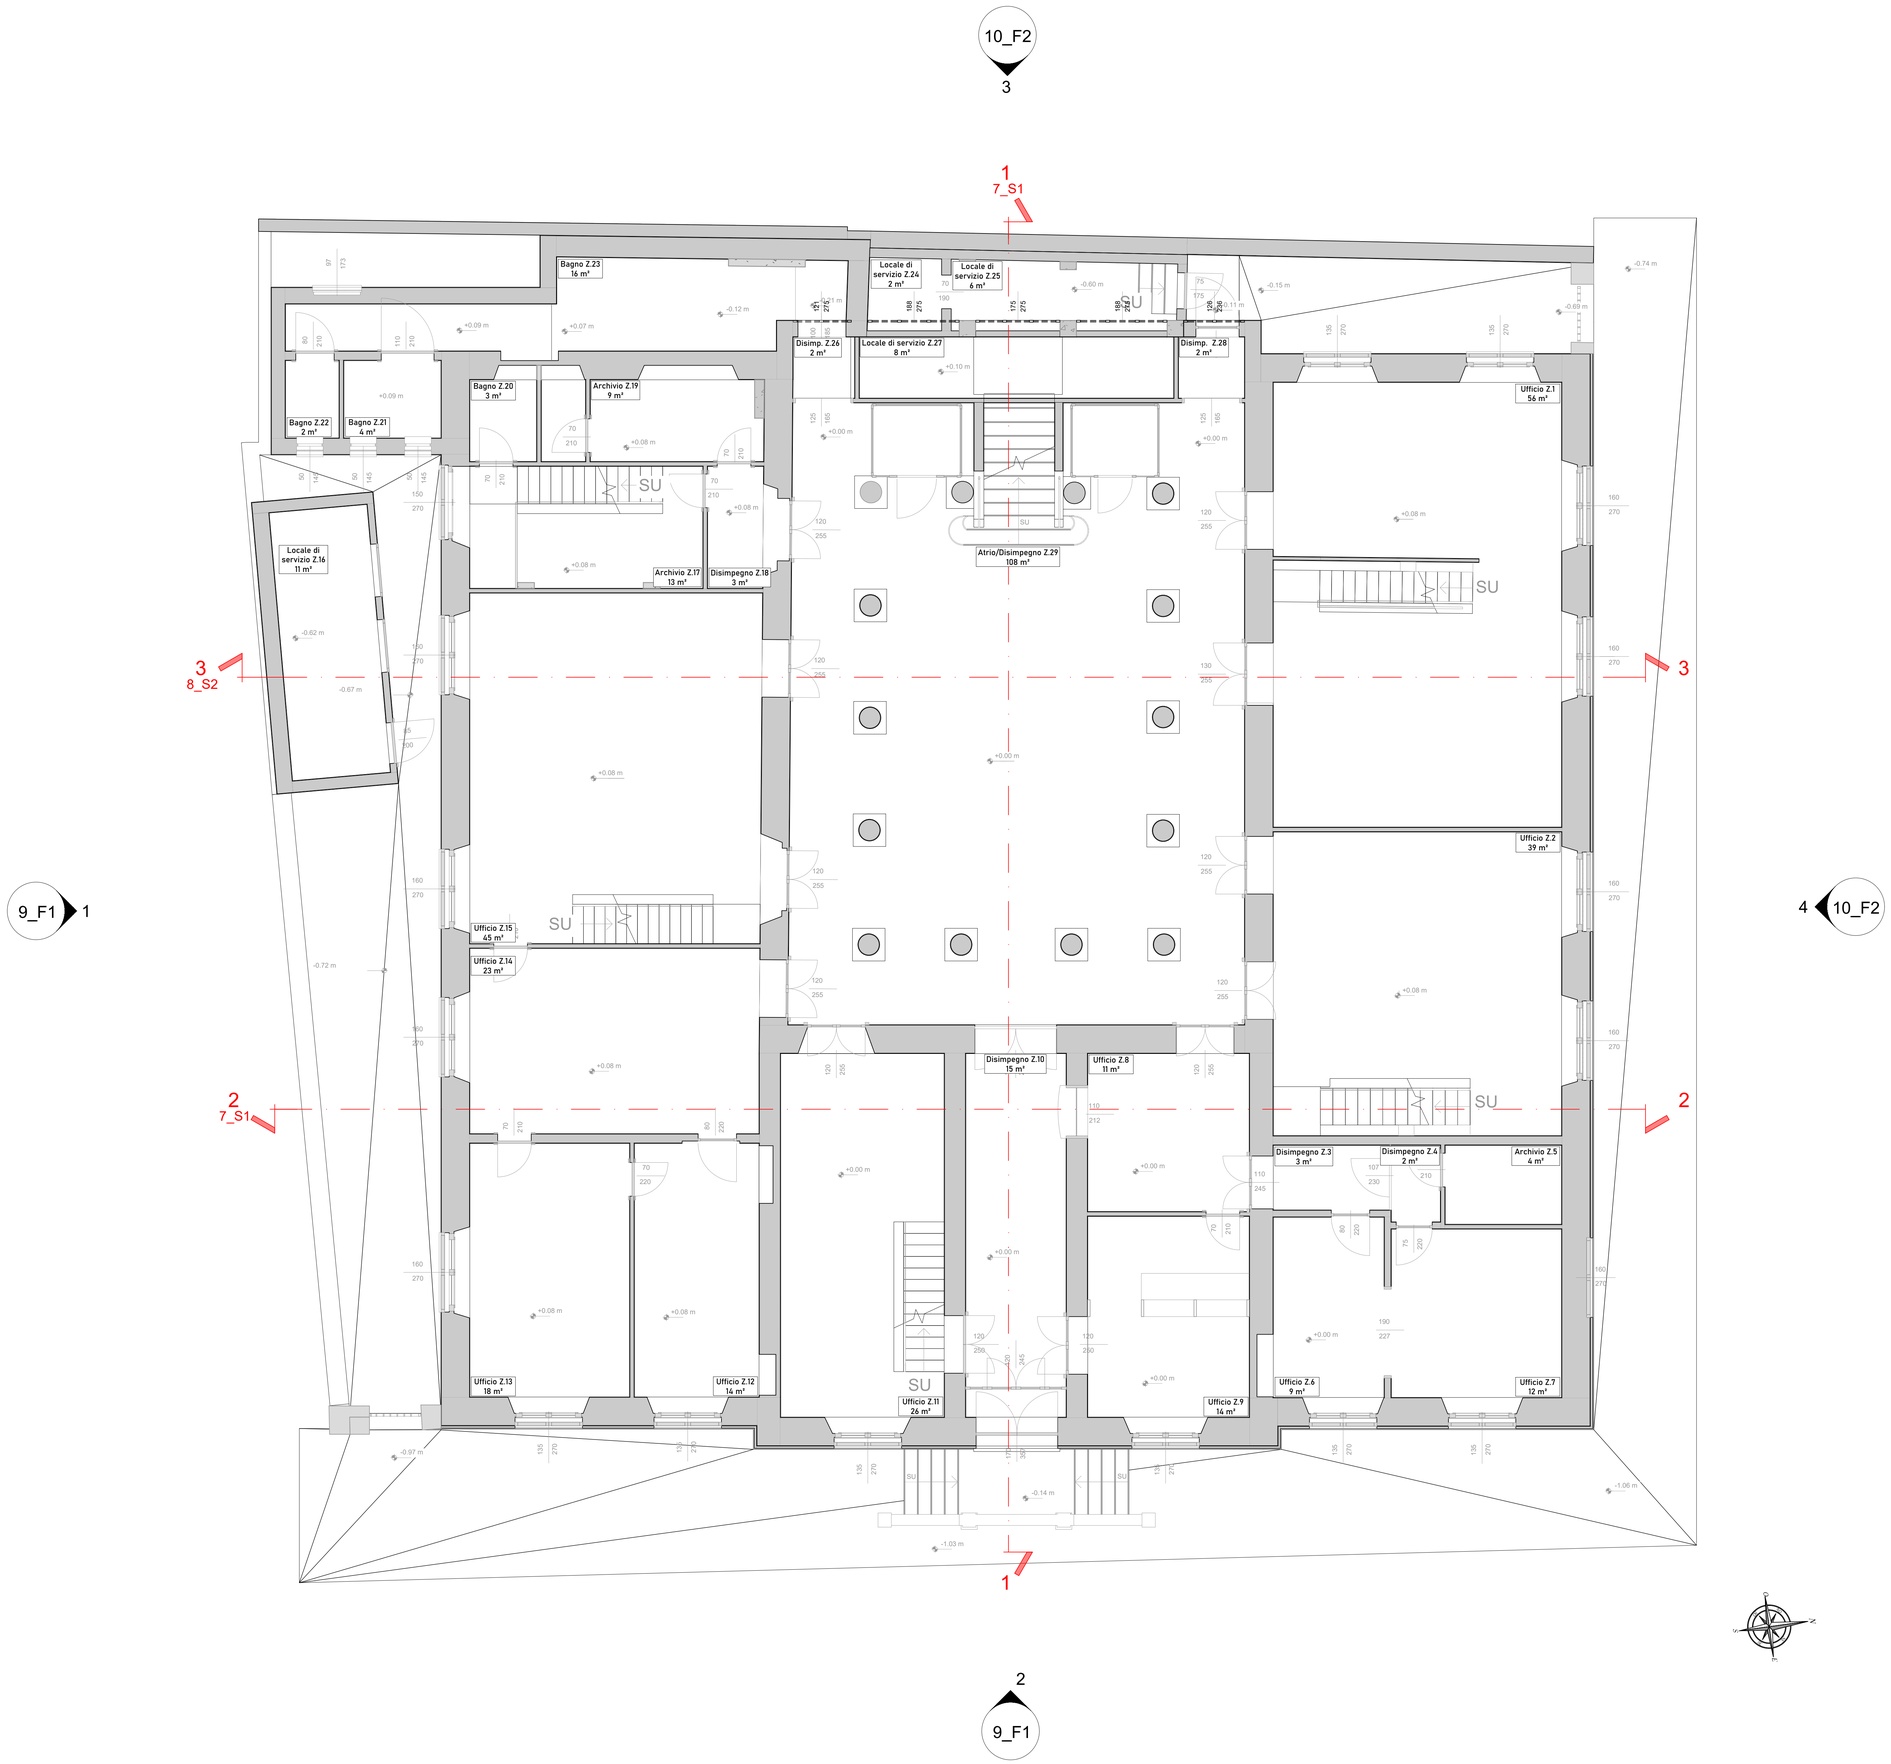

COMUNE DI SANTA MARGHERITA LIGURE
Provincia di Genova

EFFICIENTAMENTO ENERGETICO DEL PALAZZO DEL MUNICIPIO MEDIANTE INTERVENTI SULL'INVOLUCRO EDILIZIO, SUGLI IMPIANTI TERMICI E SISTEMI BACS, CON INTEGRAZIONE DELLA PRODUZIONE DA FONTE RINNOVABILE TRAMITE AMPLIAMENTO DELL'IMPIANTO FOTOVOLTAICO

PROGRAMMA REGIONALE LIGURIA FESR 2021 - 2027
Azione 2.1.1 - Promozione dell'eco-efficienza e riduzione di consumi di energia primaria negli edifici e strutture pubbliche.

CUP: G54J26000690006

REVISIONE	DATA	DESCRIZIONE	REDATTO	APPROVATO
00	29.05.2024	PRIMA EMISSIONE	GCA	LFA
01	16.09.2024	REVISIONE PER VALIDAZIONE	SBO	LFA

COMMITTENTE:
COMUNE DI SANTA MARGHERITA LIGURE
Piazza Giuseppe Mazzini n. 46, 16038 Santa Margherita Ligure GE

COD. IN. PROGETTO: 25053
FASE: **ESECUTIVO**

DISCIPLINA: **ARCHITETTONICO** | STATO DI FATTO

ELABORATO: **PIANTA PIANO SECONDO - RILIEVO GEOMETRICO**

COD. ELABORATO: **TA04**

IL COMMITTENTE	IL R.U.P.	IL PROGETTISTA DI DISCIPLINA	IL PROGETTISTA GENERALE
Timbro e firma	Timbro e firma	Timbro e firma	Timbro e firma

NOBLA SYSTEMS ENGINEERING
Noblia S.r.l. | società di ingegneria | Kilometro Rosso, Via Stezzano n. 87 Bergamo BG | Via Val Di Scalve n. 100 Onore BG.
sede legale: Via Brusada n. 8, 24020 Gorno BG | p.iva / c.f. 04442010167 | rea BG 464779 | cap. soc. € 10.000,00 i.v.
www.nobliaengineering.com | info@nobliaist.com | +39 0346 463038 / 334 358 2964 / 379 209 9069
analisi | progettazione | consulenza | certificazione | assistenza | sviluppo