

Le misure dei telai devono essere verificate secondo i profili costruttivi che devono essere sottoposti alla D.L. per approvazione.






F01

SERRAMENTO VETRATO MODULARE

F1	SERRAMENTO VETRATO MODULARE
Serramento vetrato modulare, dimensioni 121 x 272 cm. Verificare dimensioni vano finestra in cantiere. Verificare effettive dimensioni serramento a seconda della marca scelta. Mantenere stesse aperture degli infissi da sostituire. Serramento fisso, non apribile.	
Quantità: 1 Piano terra	

PIANO TERRA

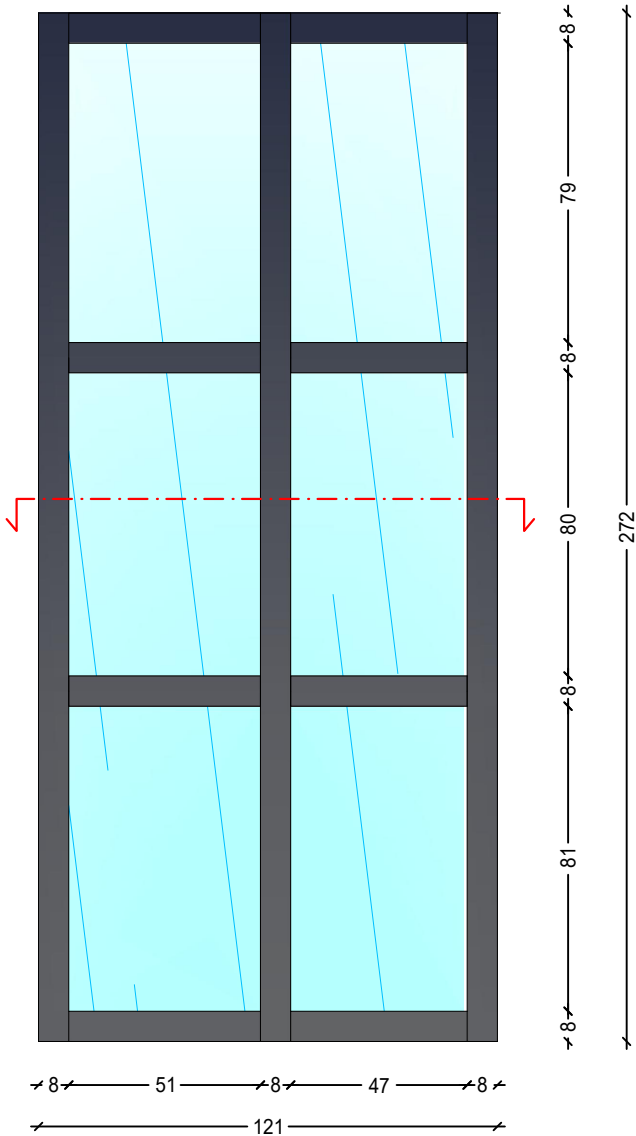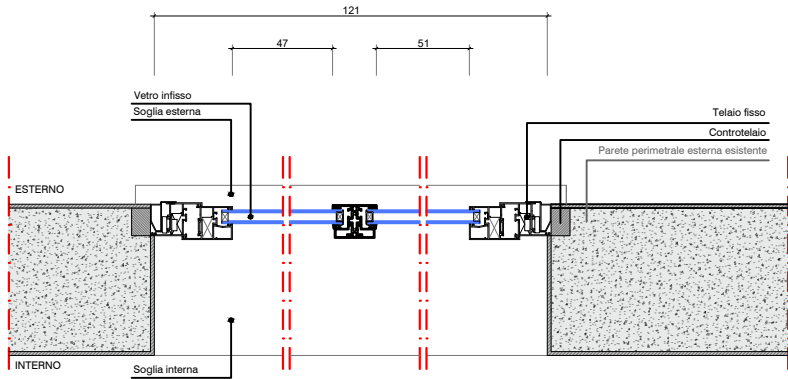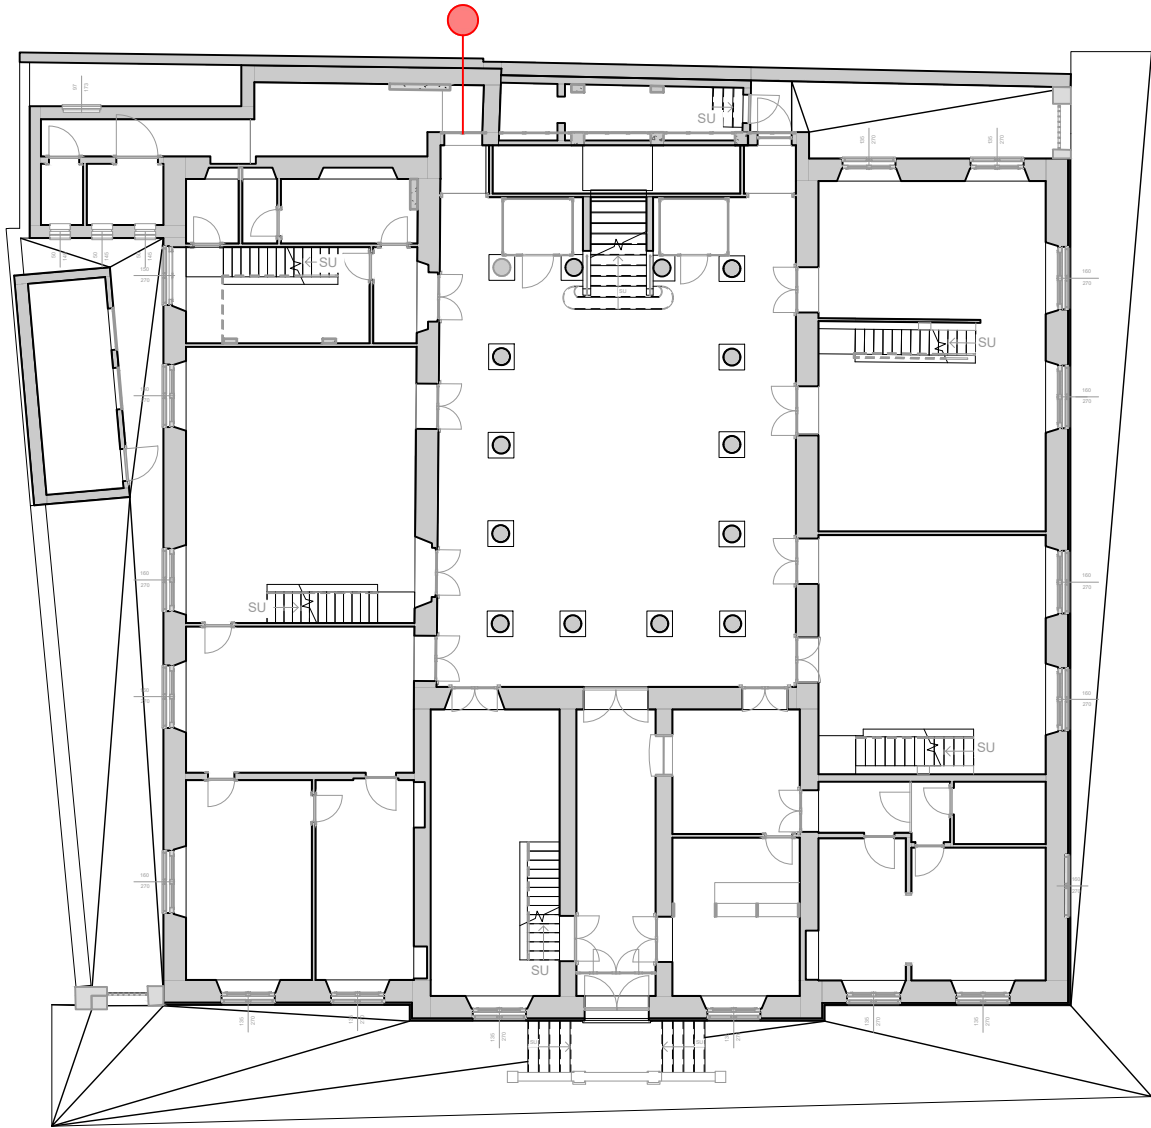

F02

SERRAMENTO VETRATO MODULARE

F2

SERRAMENTO VETRATO MODULARE

Serramento vetrato modulare,
dimensioni 188 x 272 cm.

Verificare dimensioni vano finestra in cantiere.




Verificare effettive dimensioni serramento a seconda della
marca scelta.

Mantenere stesse aperture degli infissi da sostituire.

Serramento fisso, non apribile.

Quantità:
2 Piano terra

PIANO TERRA

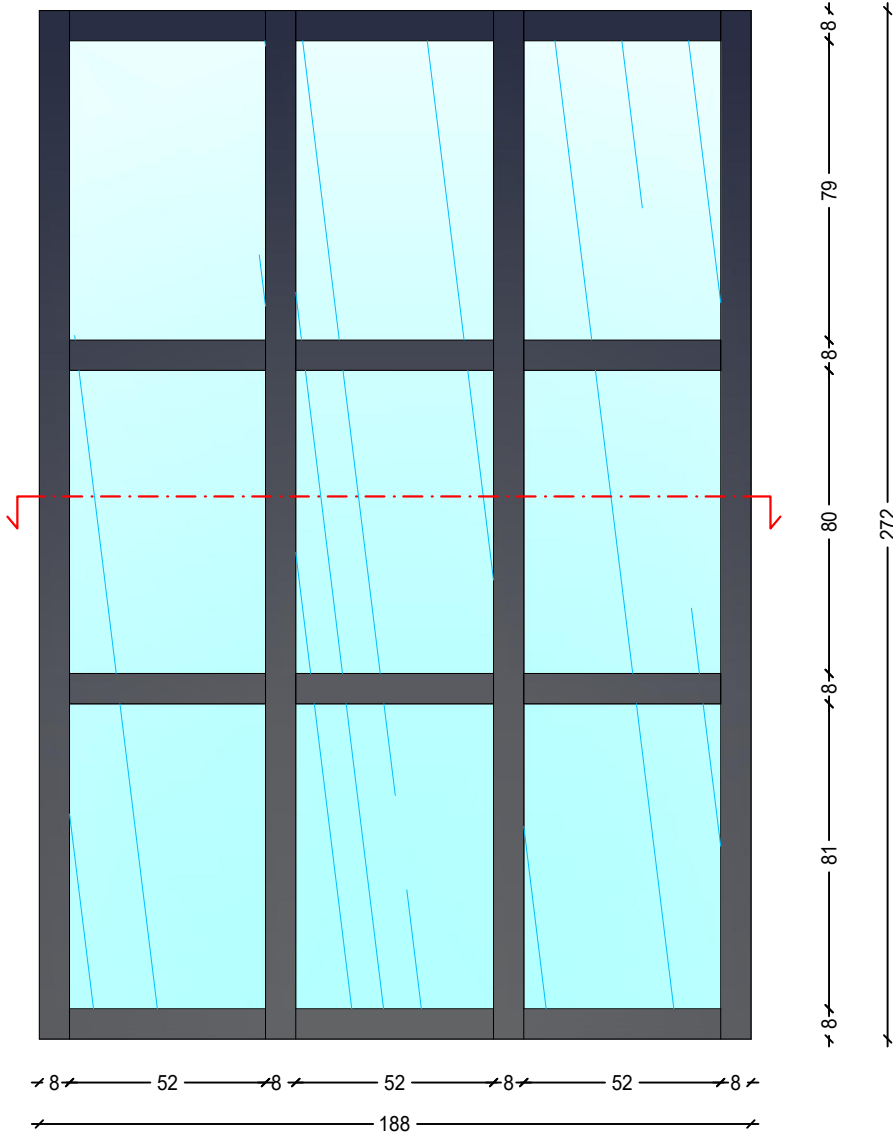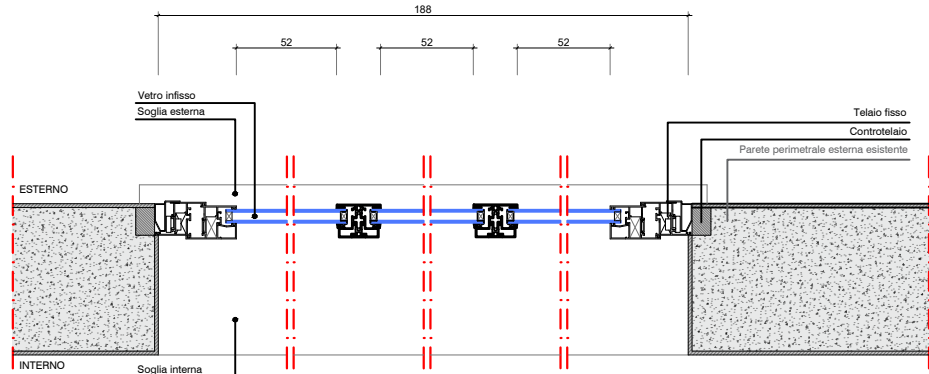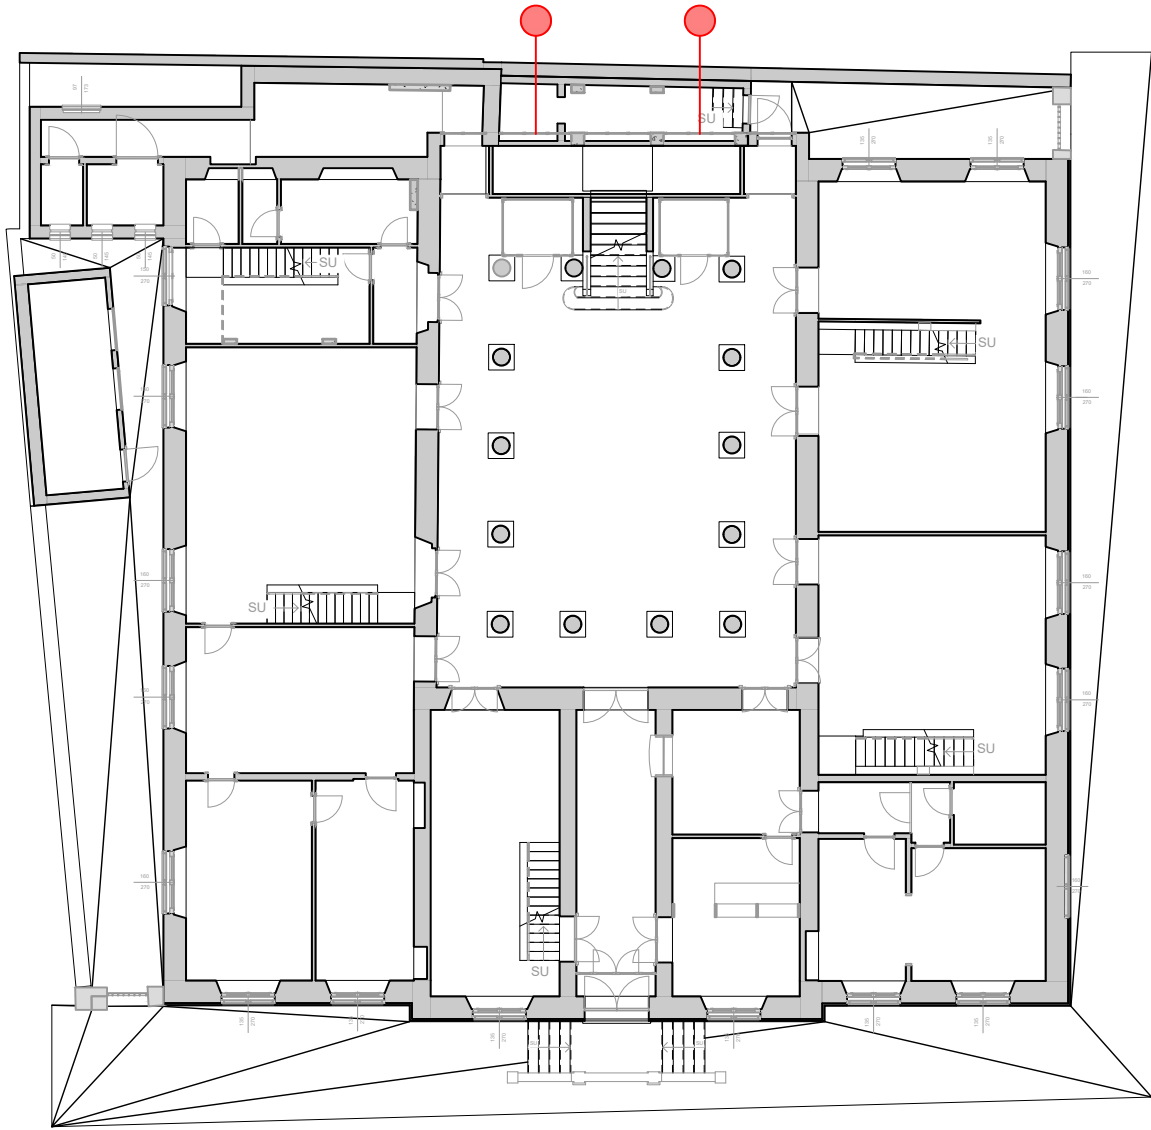

F03

SERRAMENTO VETRATO MODULARE




F3

SERRAMENTO VETRATO MODULARE

Serramento vetrato modulare,
dimensioni 175 x 272 cm.
Verificare dimensioni vano finestra in cantiere.
Verificare effettive dimensioni serramento a seconda della
marca scelta.
Mantenere stesse aperture degli infissi da sostituire.
Serramento fisso, non apribile.

Quantità:
1 Piano terra

PIANO TERRA

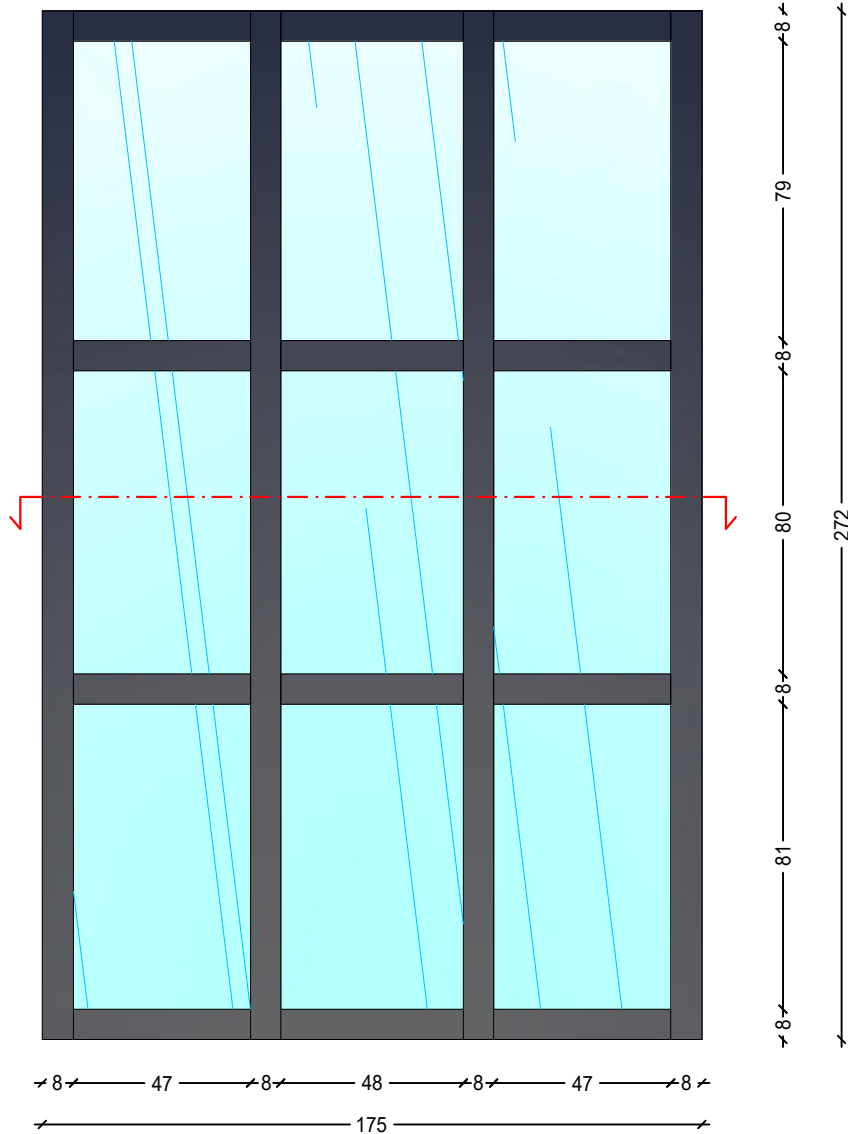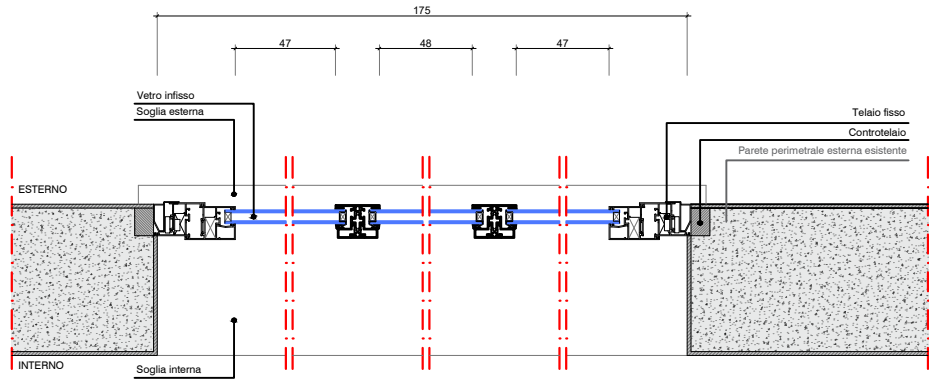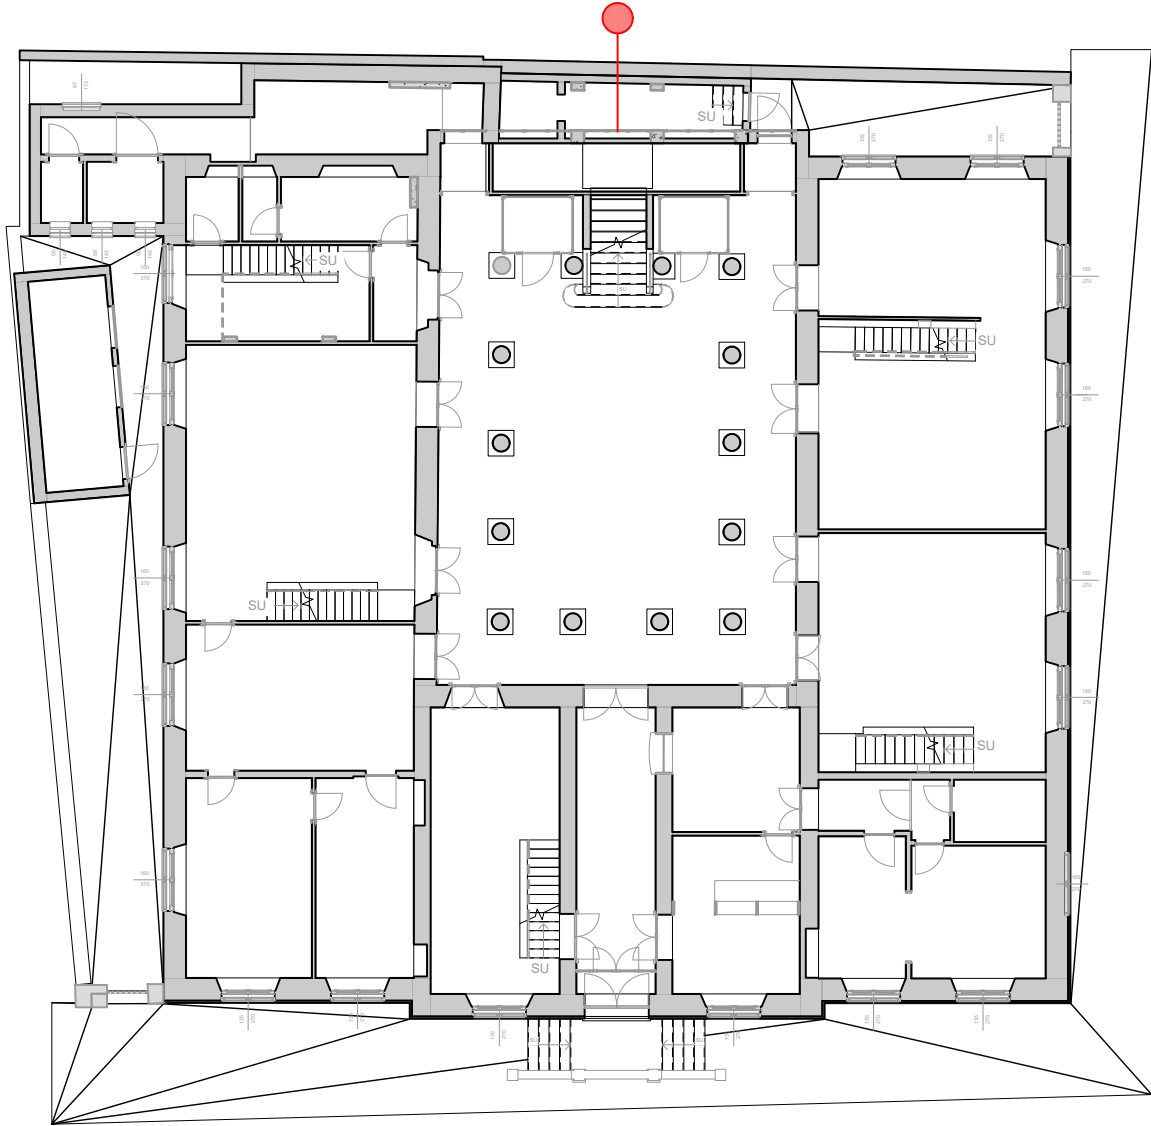

F04

SERRAMENTO VETRATO MODULARE

F4

SERRAMENTO VETRATO MODULARE

Serramento vetrato modulare,
dimensioni 126 x 236 cm.

Verificare dimensioni vano finestra in cantiere.




Verificare effettive dimensioni serramento a seconda della
marca scelta.

Mantenere stesse aperture degli infissi da sostituire.

Serramento fisso, non apribile.

Quantità:
1 Piano terra

PIANO TERRA

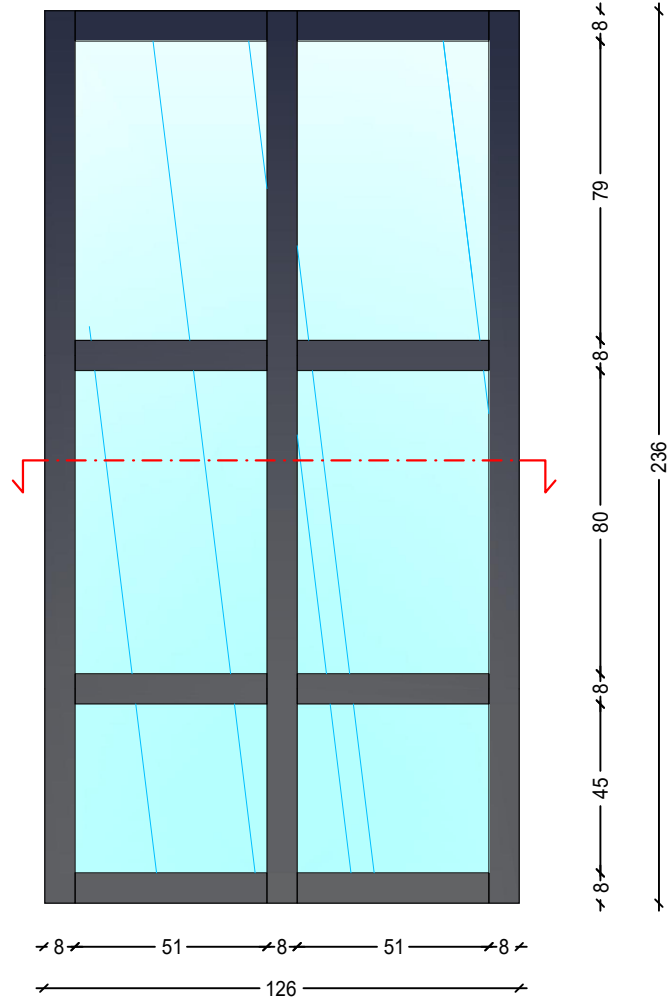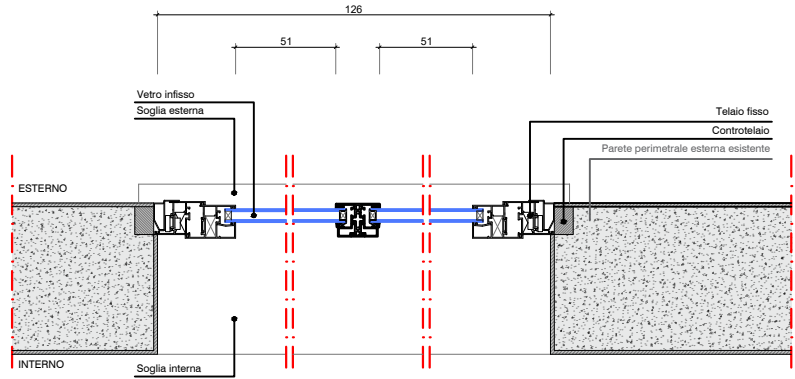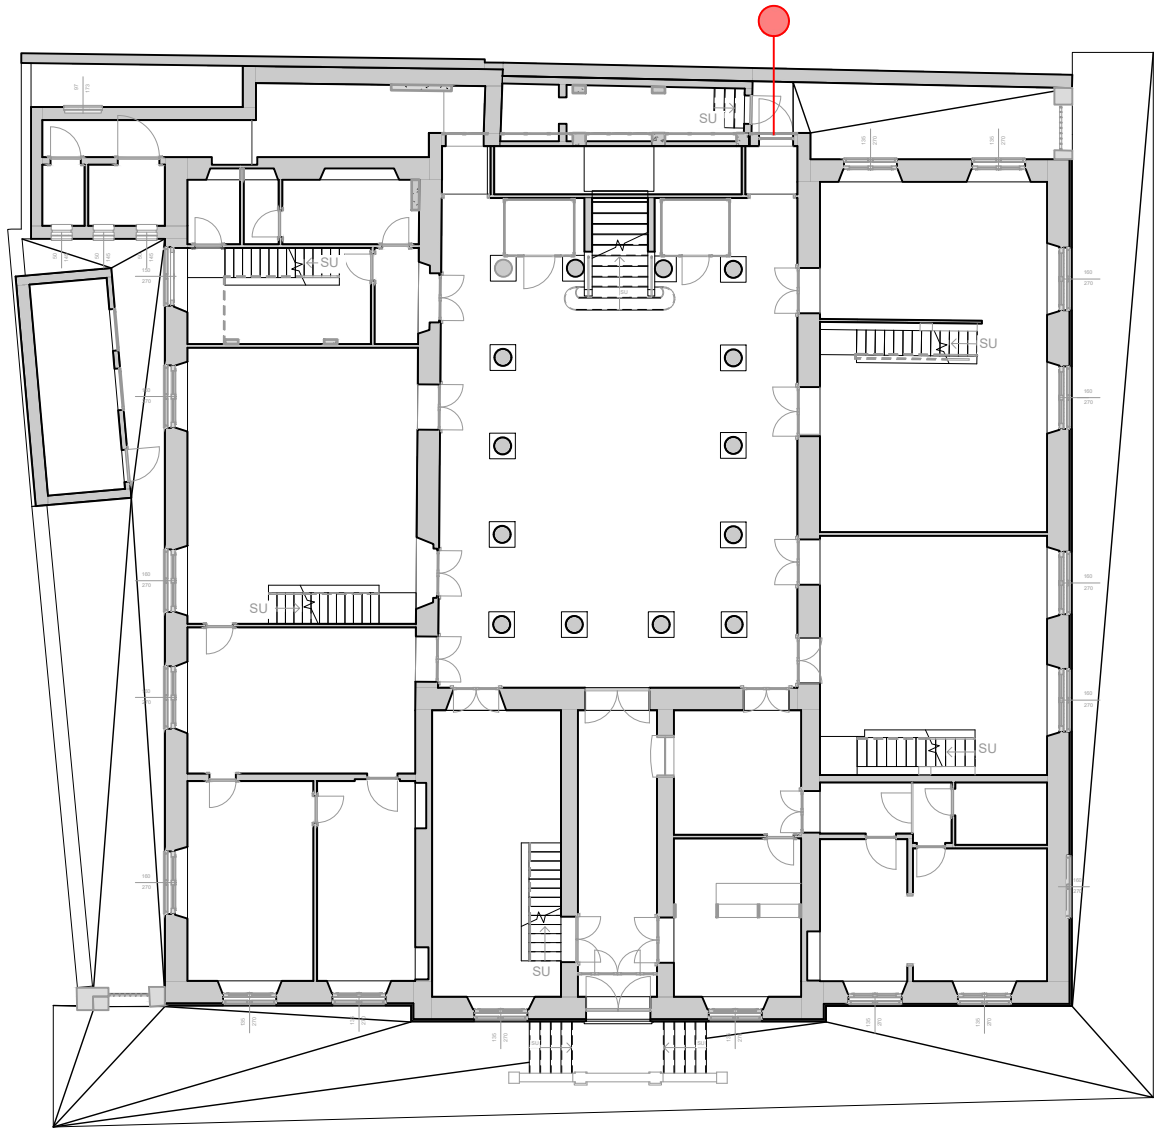

F05

SERRAMENTO VETRATO MODULARE




F5

SERRAMENTO VETRATO MODULARE

Serramento vetrato modulare,
dimensioni 121 x 545 cm.
Verificare dimensioni vano finestra in cantiere.
Verificare effettive dimensioni serramento a seconda della
marca scelta.
Mantenere stesse aperture degli infissi da sostituire.
Serramento fisso, non apribile tranne che per l'ultima
specchiatura apribile a vasistas.

Quantità:
1 Piano primo

PIANO PRIMO

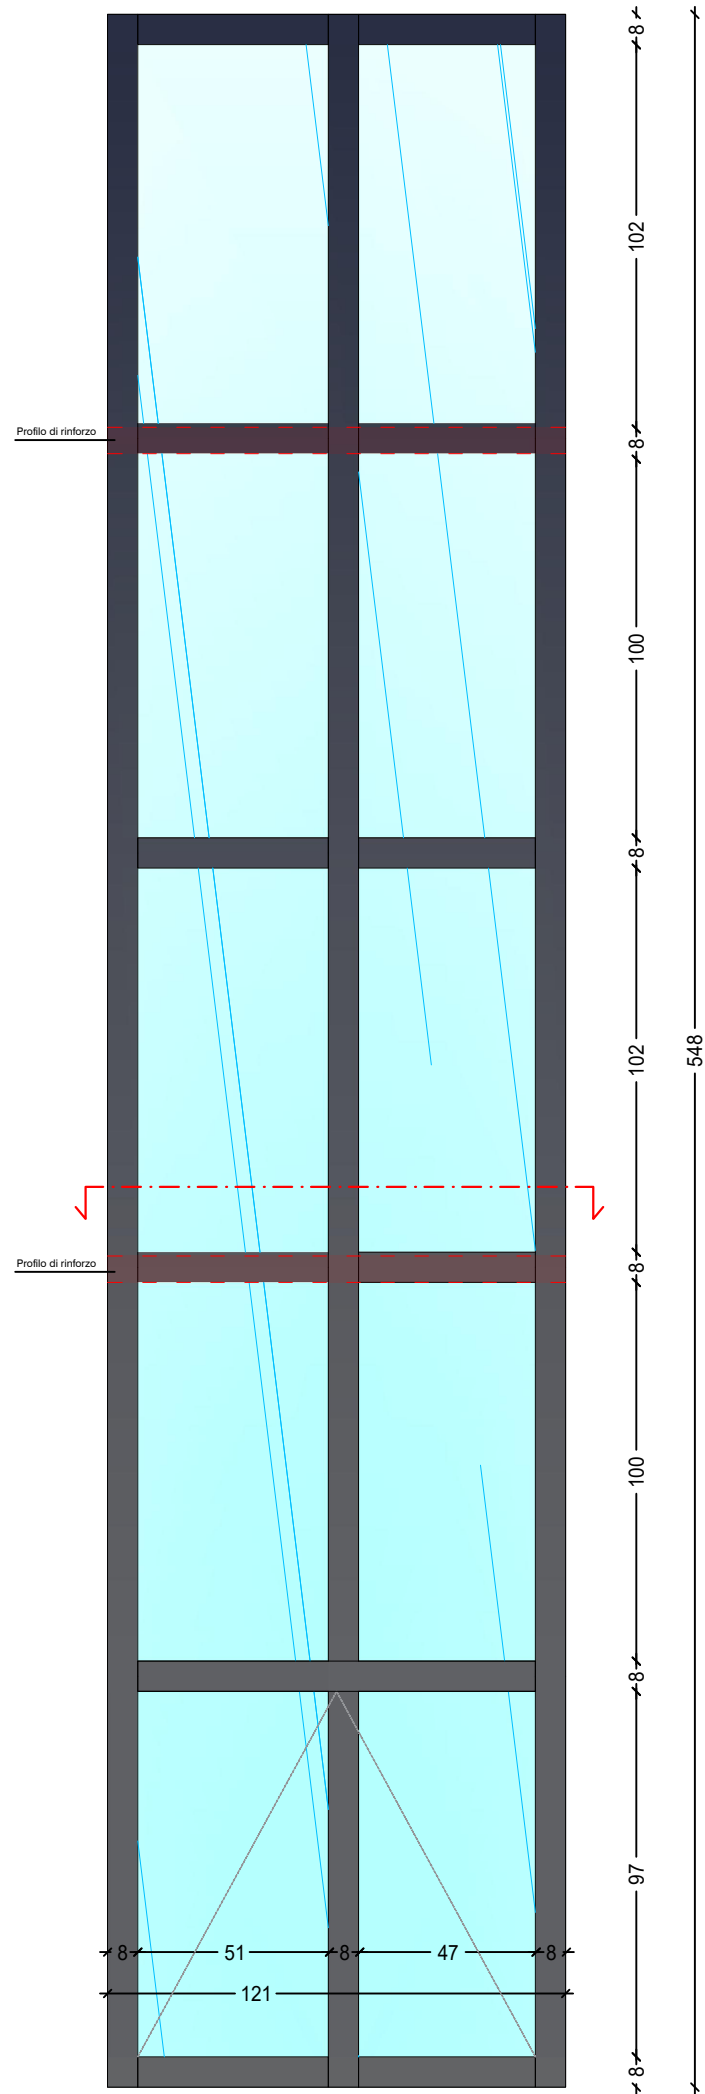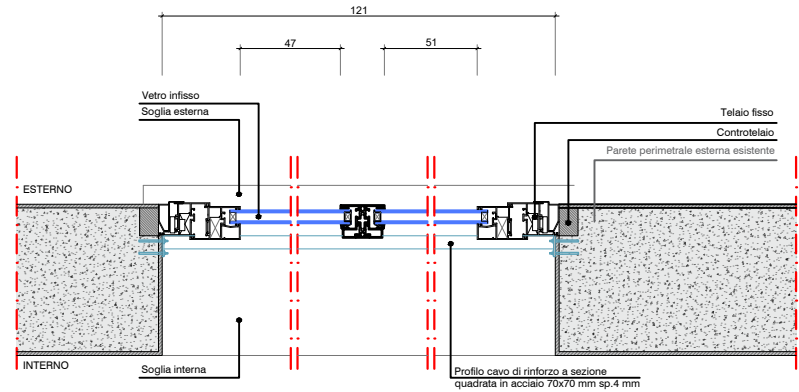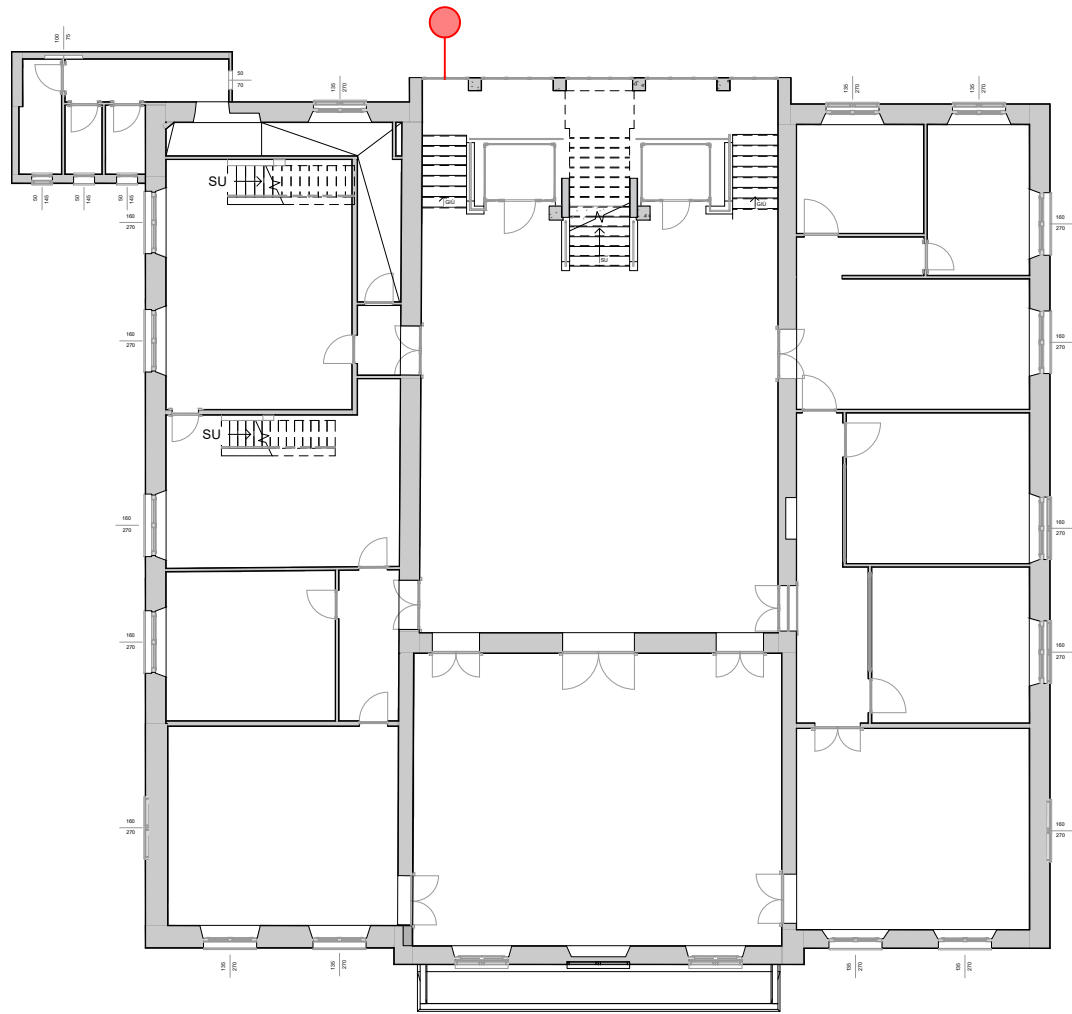

F06

SERRAMENTO VETRATO MODULARE




F6

SERRAMENTO VETRATO MODULARE

Serramento vetrato modulare,
dimensioni 188 x 545 cm.
Verificare dimensioni vano finestra in cantiere.
Verificare effettive dimensioni serramento a seconda della
marca scelta.
Mantenere stesse aperture degli infissi da sostituire.
Serramento fisso, non apribile.

Quantità:
2 Piano primo

PIANO PRIMO

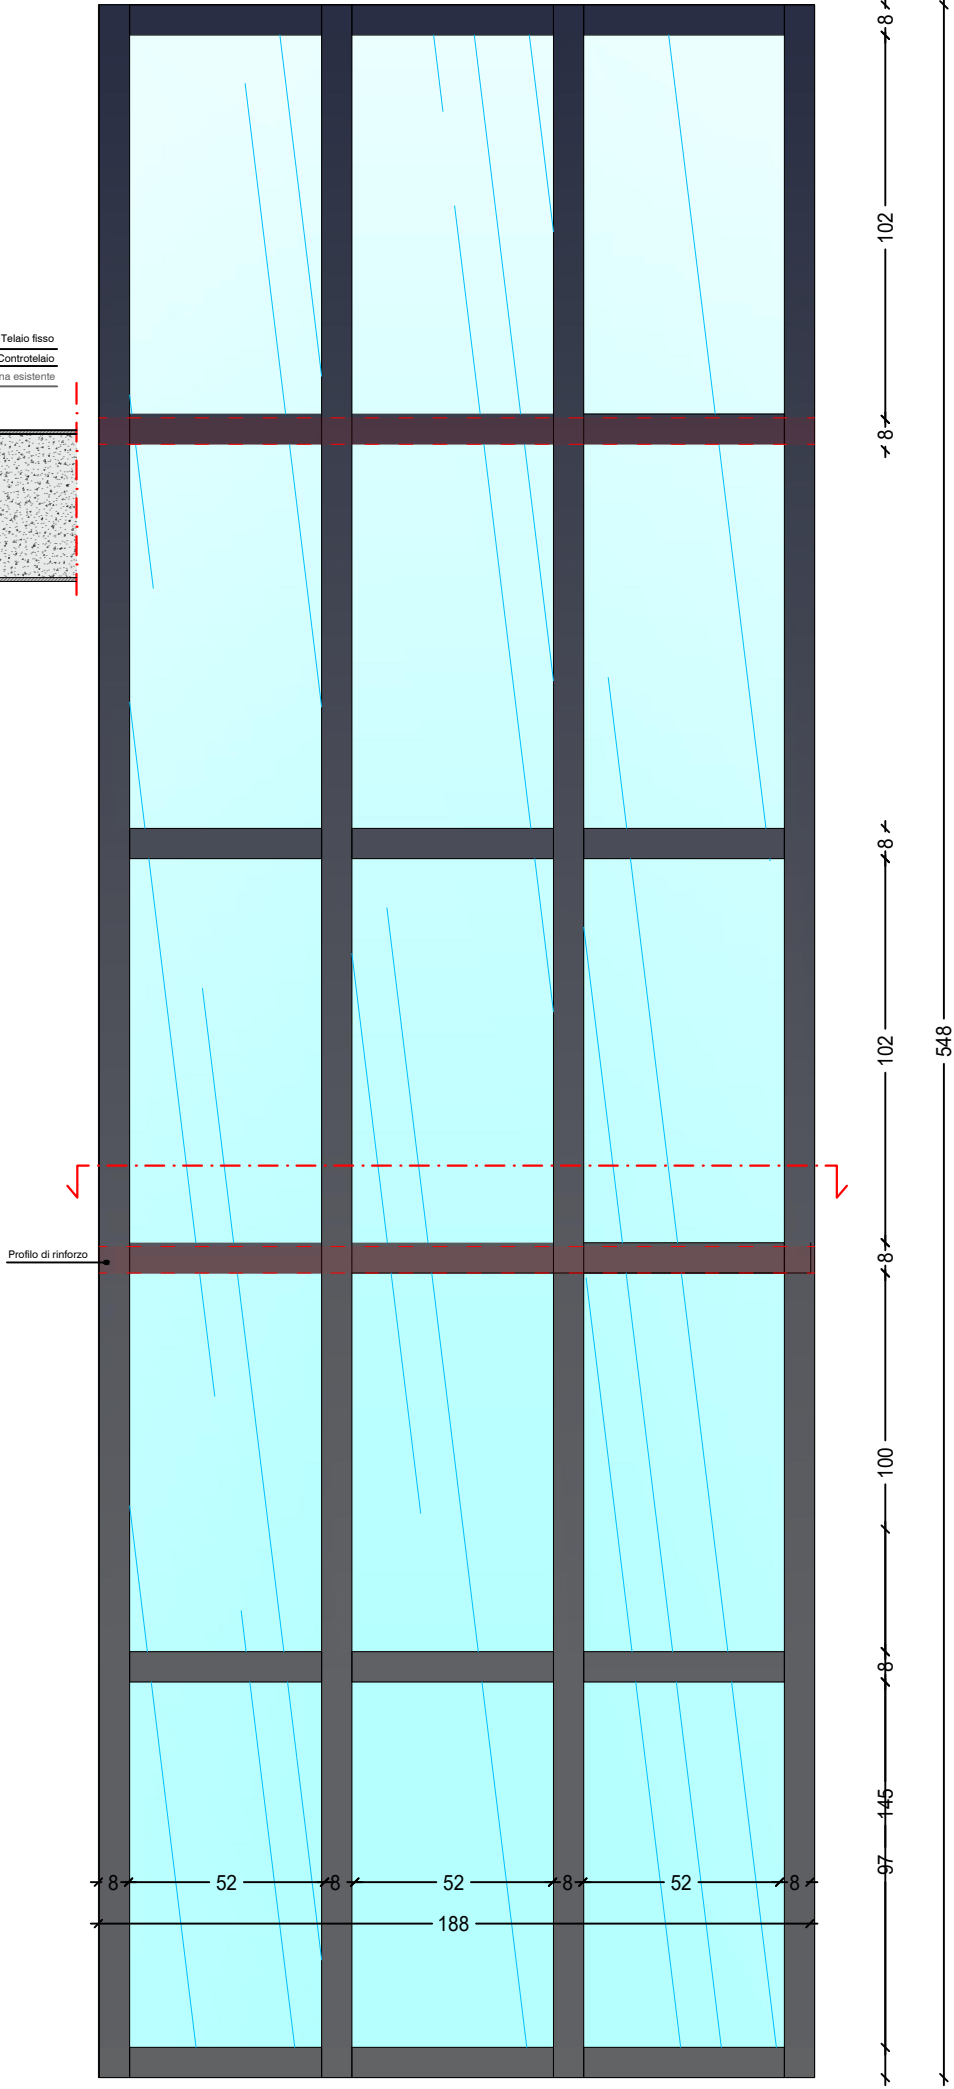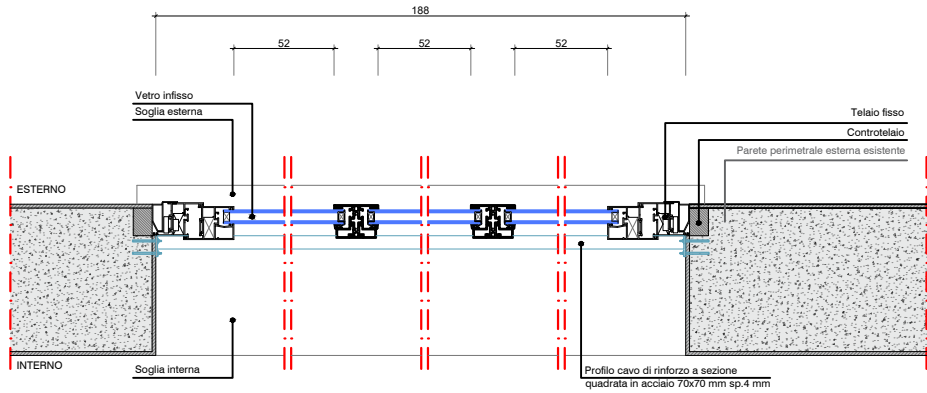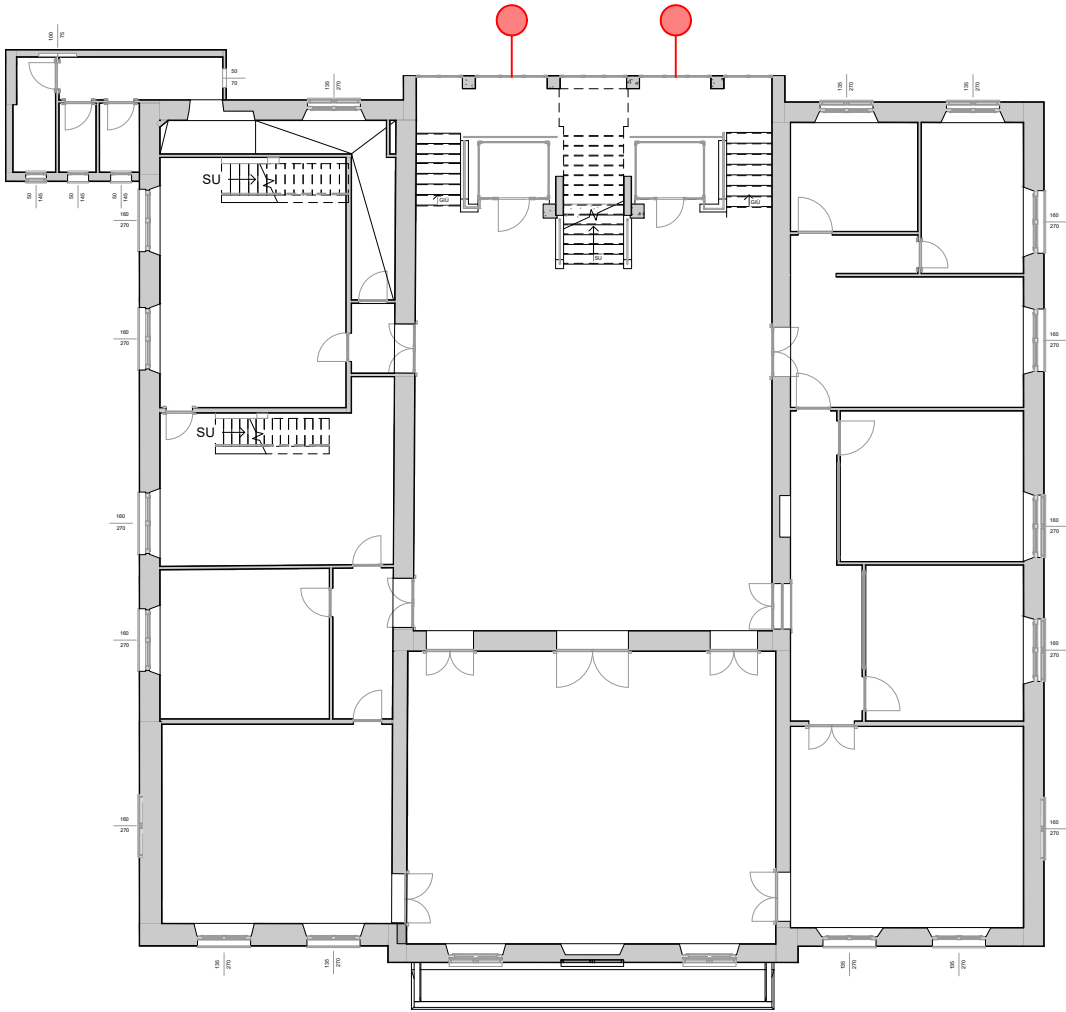

F07

SERRAMENTO VETRATO MODULARE




F7

SERRAMENTO VETRATO MODULARE

Serramento vetrato modulare,
dimensioni 175 x 545 cm.
Verificare dimensioni vano finestra in cantiere.
Verificare effettive dimensioni serramento a seconda della
marca scelta.
Mantenere stesse aperture degli infissi da sostituire.
Serramento fisso, non apribile.

Quantità:
1 Piano primo

PIANO PRIMO

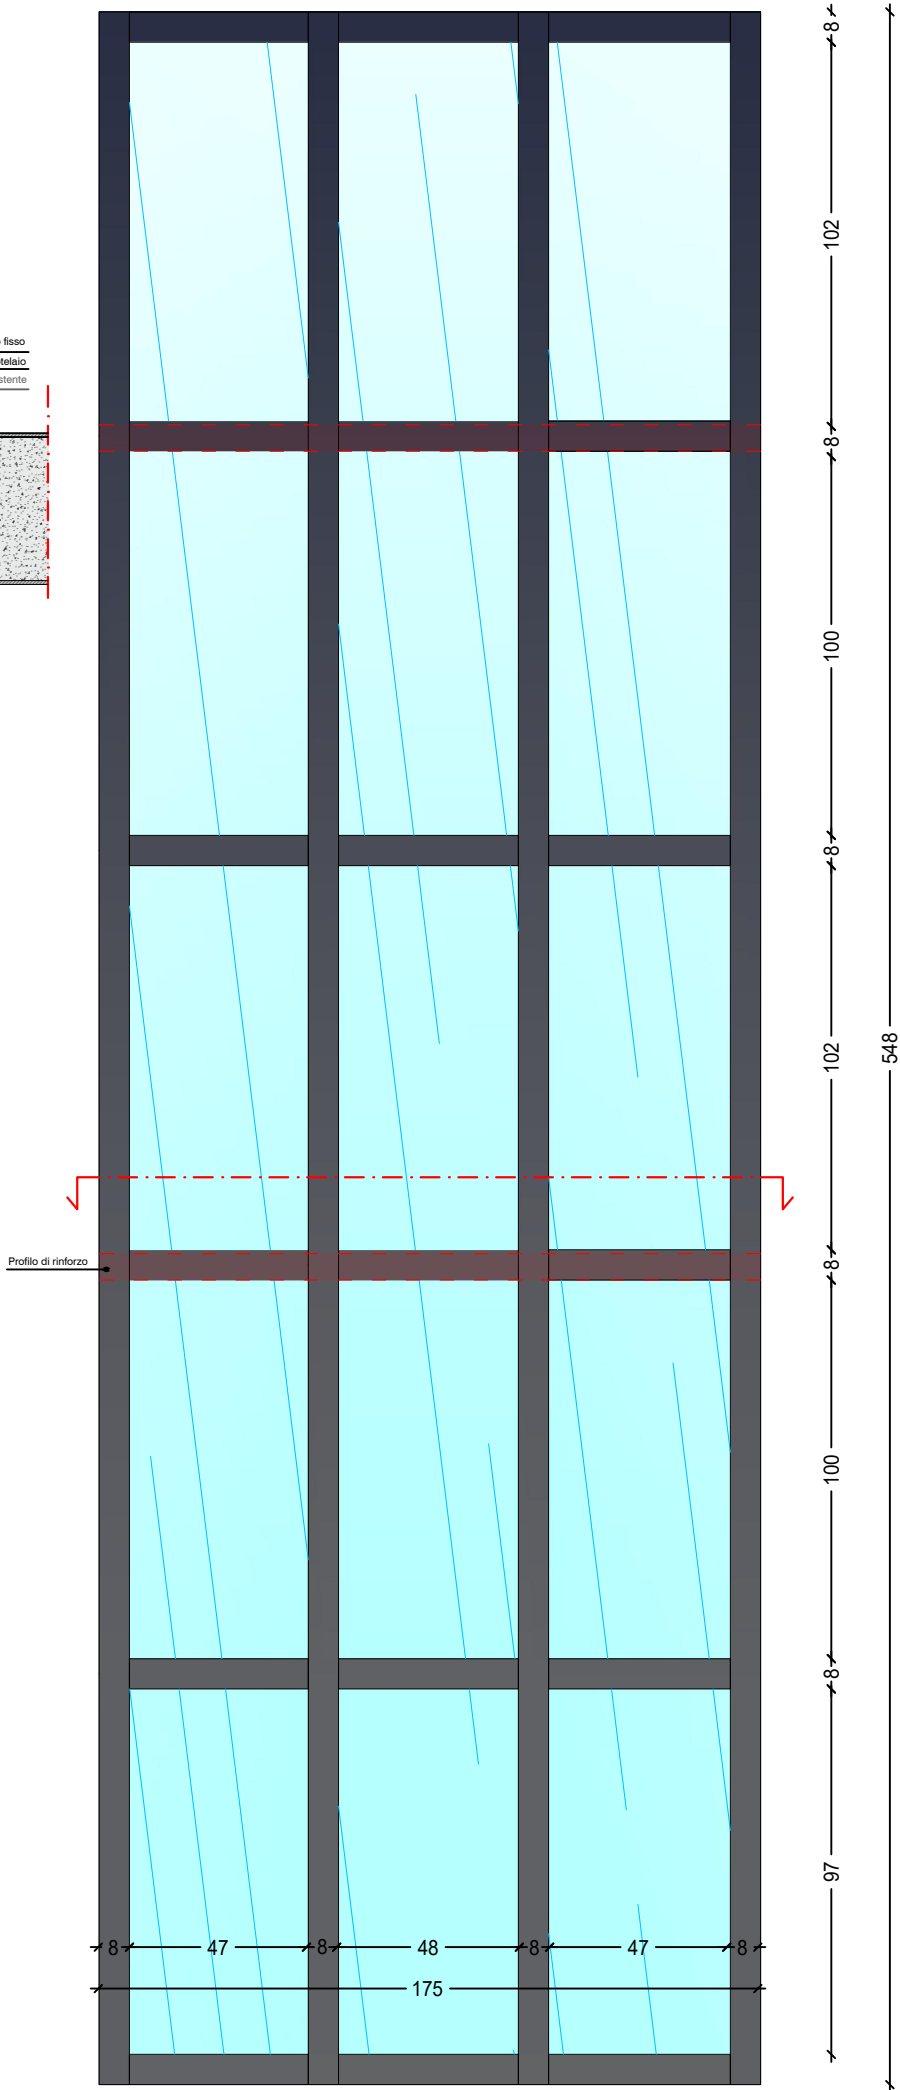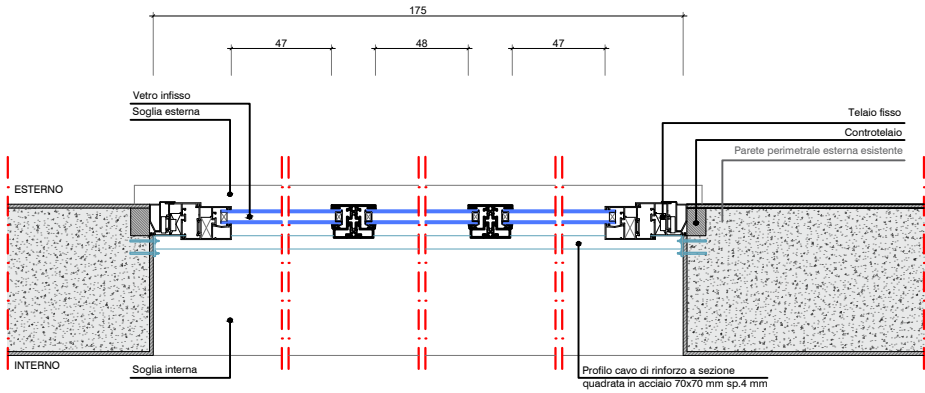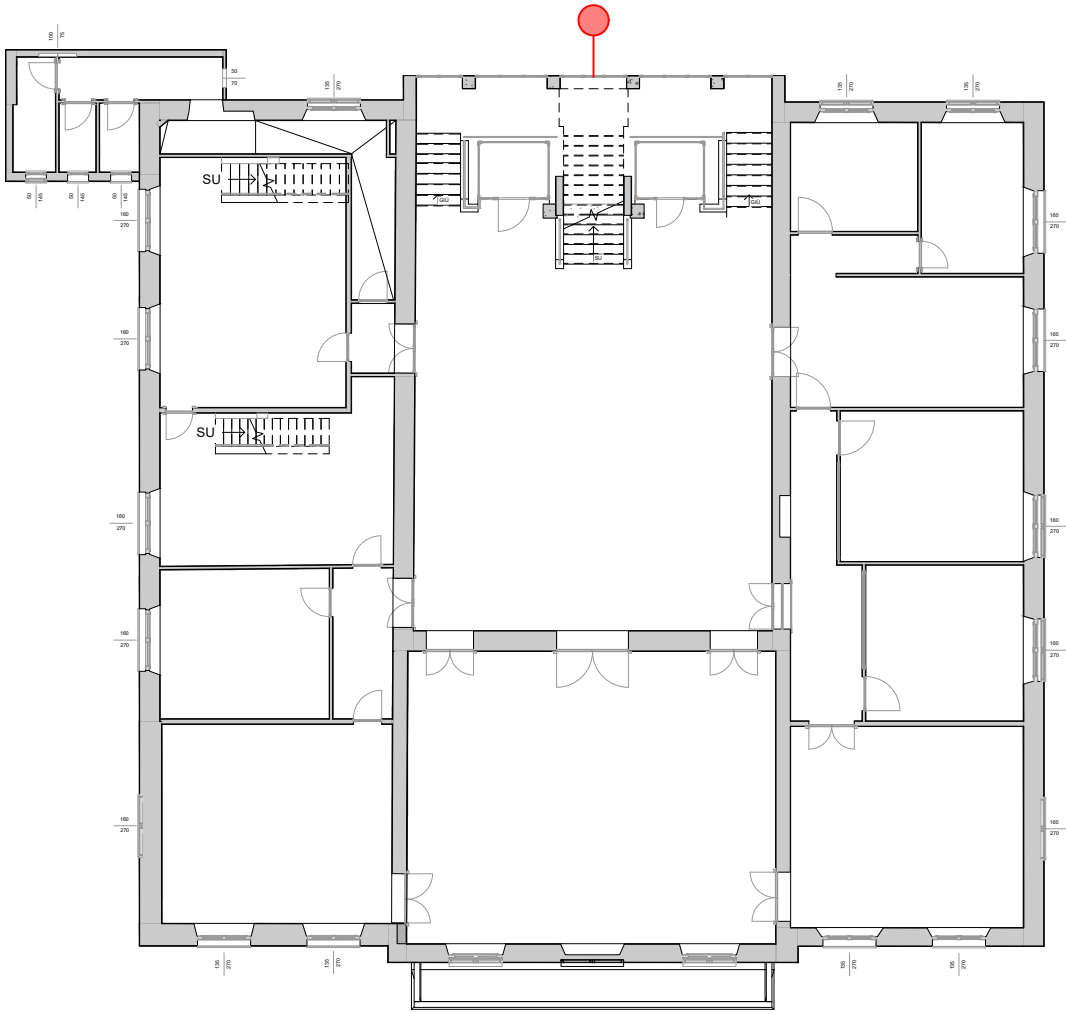

F08

SERRAMENTO VETRATO MODULARE




F8

SERRAMENTO VETRATO MODULARE

Serramento vetrato modulare,
dimensioni 126 x 545 cm.
Verificare dimensioni vano finestra in cantiere.
Verificare effettive dimensioni serramento a seconda della
marca scelta.
Mantenere stesse aperture degli infissi da sostituire.
Serramento fisso, non apribile tranne che per l'ultima
specchiatura apribile a vasistas.

Quantità:
1 Piano primo

PIANO PRIMO

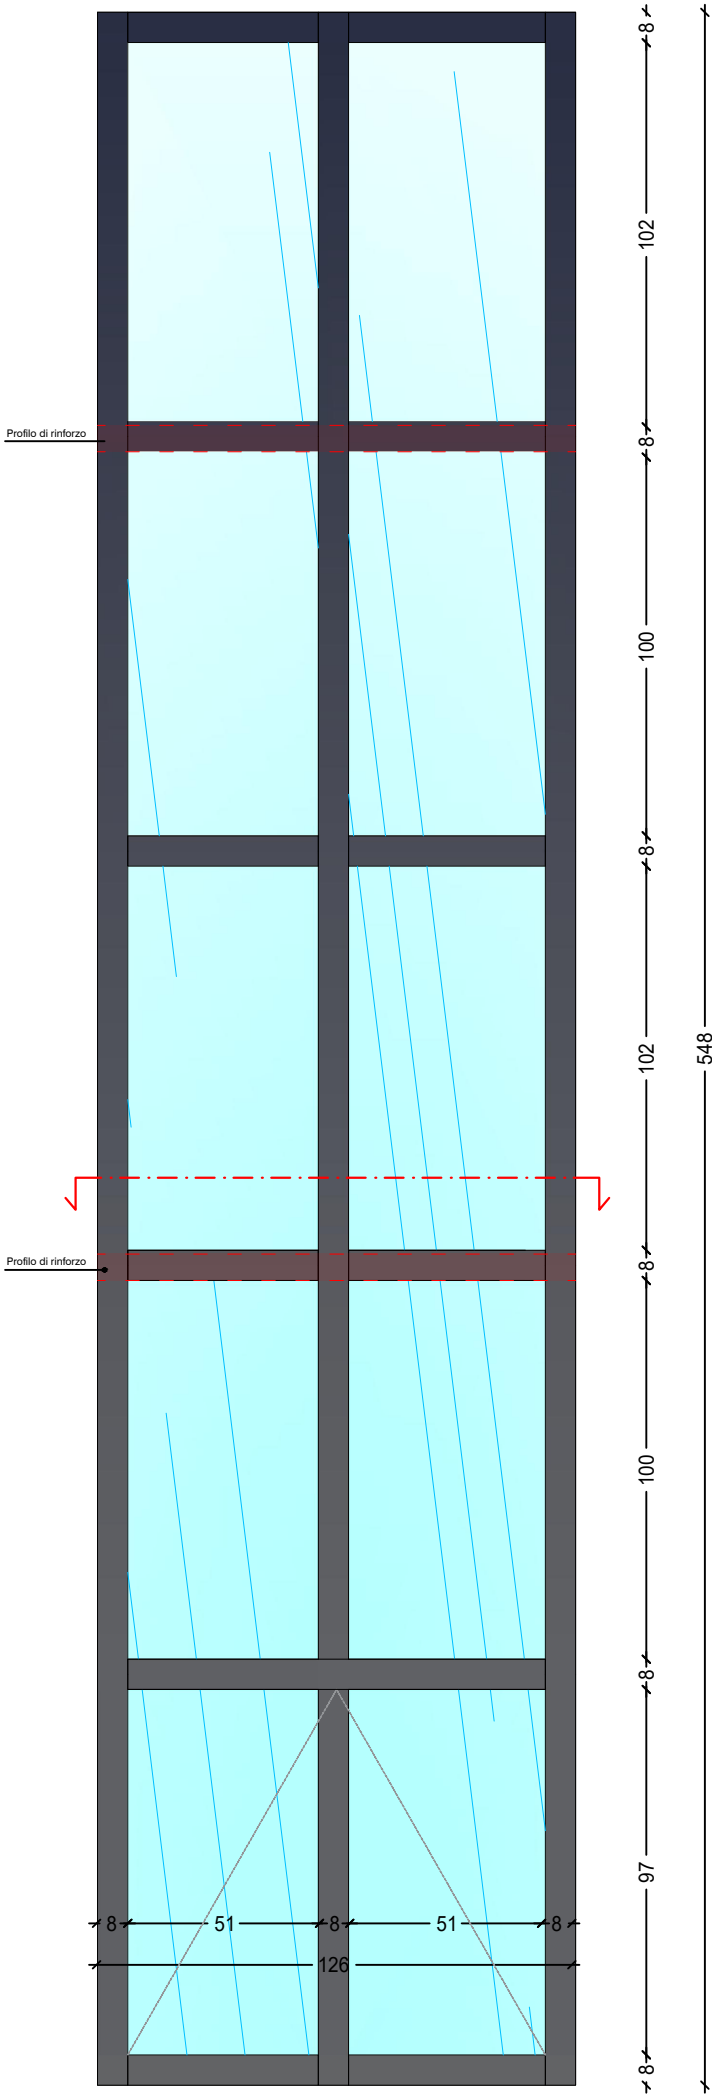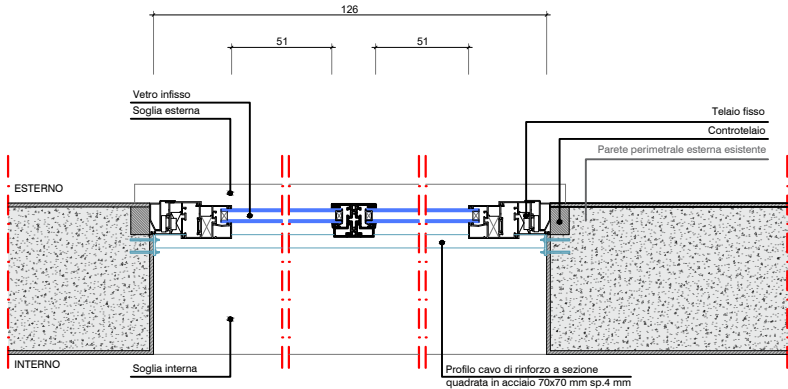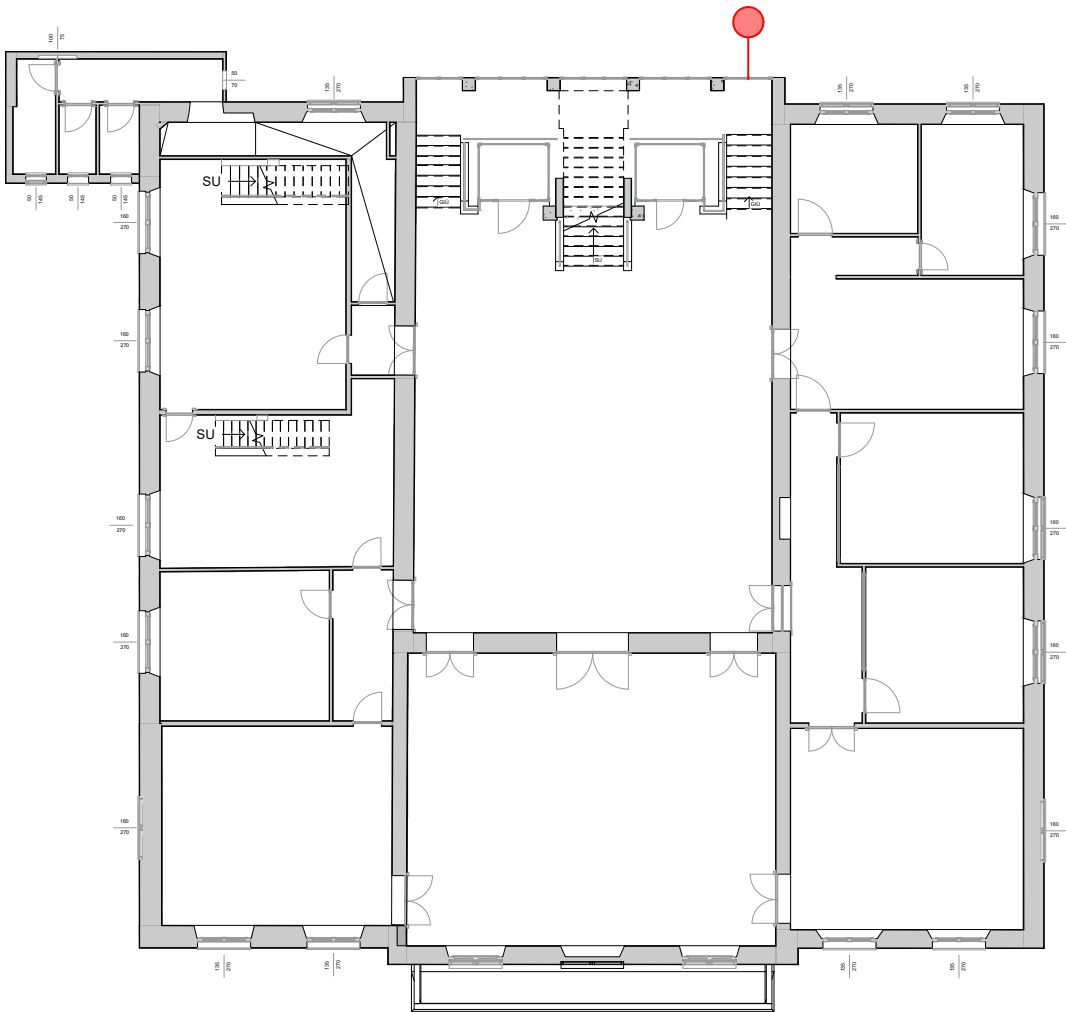

F09

SERRAMENTO VETRATO MODULARE




F9

SERRAMENTO VETRATO MODULARE

Serramento vetrato modulare,
dimensioni 121 x 519 cm.
Verificare dimensioni vano finestra in cantiere.
Verificare effettive dimensioni serramento a seconda della
marca scelta.
Mantenere stesse aperture degli infissi da sostituire.
Serramento fisso, non apribile tranne che per l'ultima
specchiatura apribile a vasistas.

Quantità:
1 Piano secondo e terzo

PIANO SECONDO

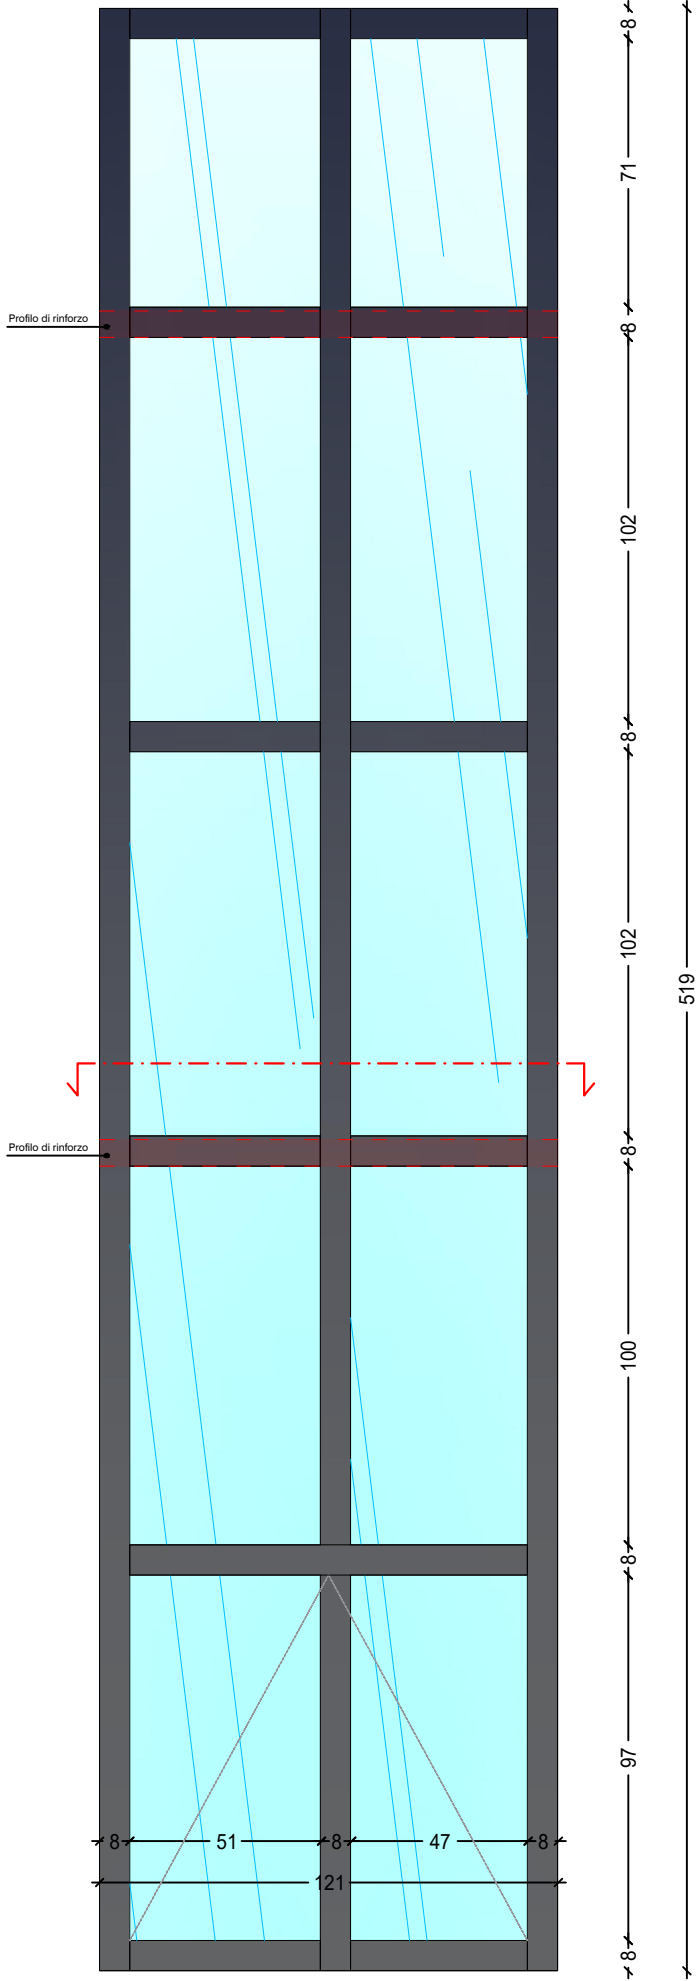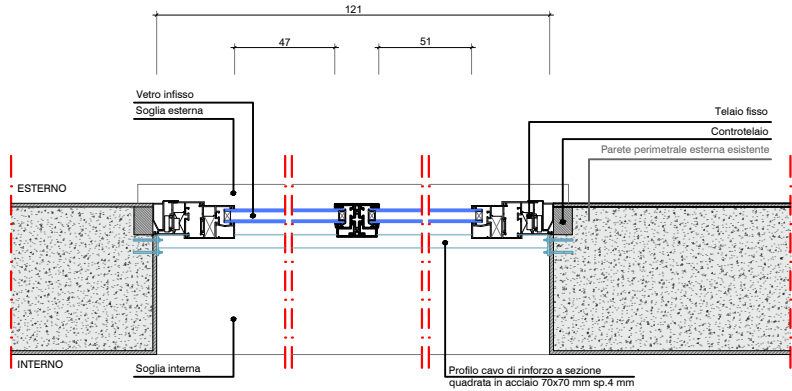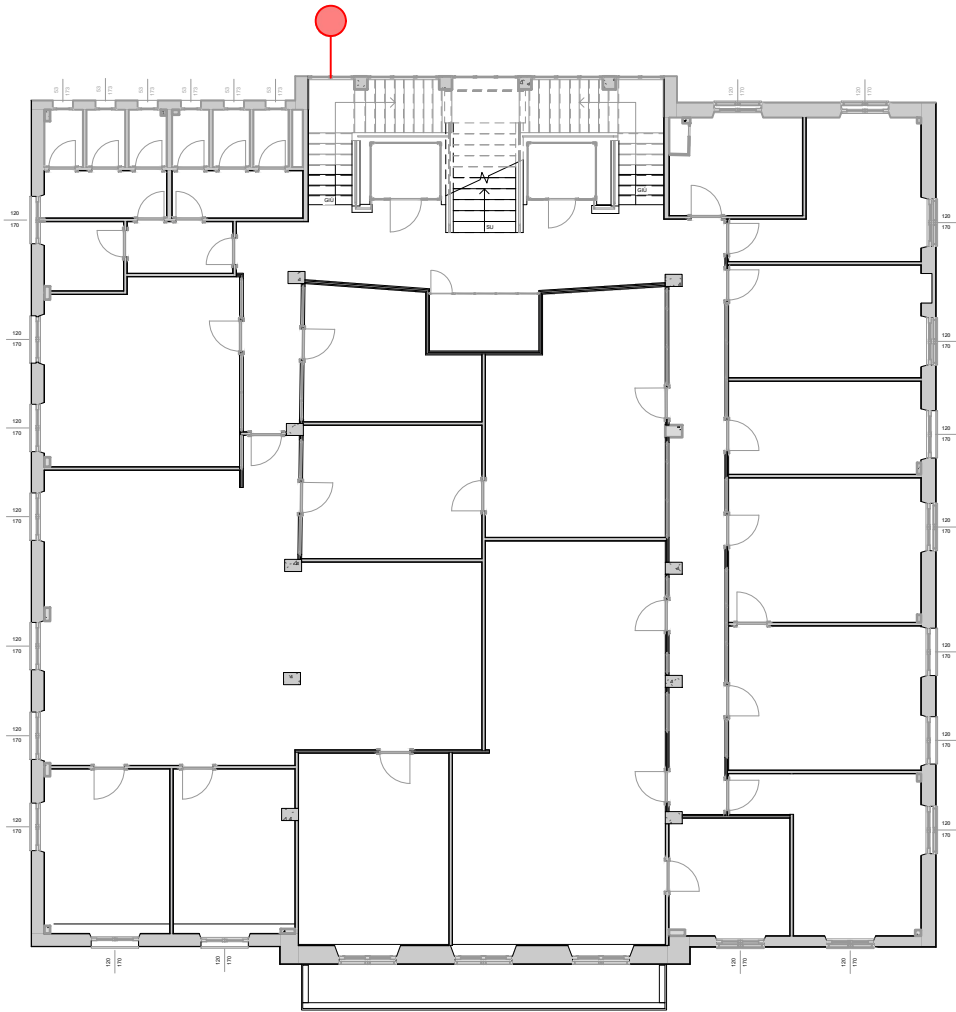

F10

SERRAMENTO VETRATO MODULARE




F10

SERRAMENTO VETRATO MODULARE

Serramento vetrato modulare,
dimensioni 185 x 519 cm.
Verificare dimensioni vano finestra in cantiere.
Verificare effettive dimensioni serramento a seconda della
marca scelta.
Mantenere stesse aperture degli infissi da sostituire.
Serramento fisso, non apribile.

Quantità:
2 Piano secondo e terzo

PIANO SECONDO

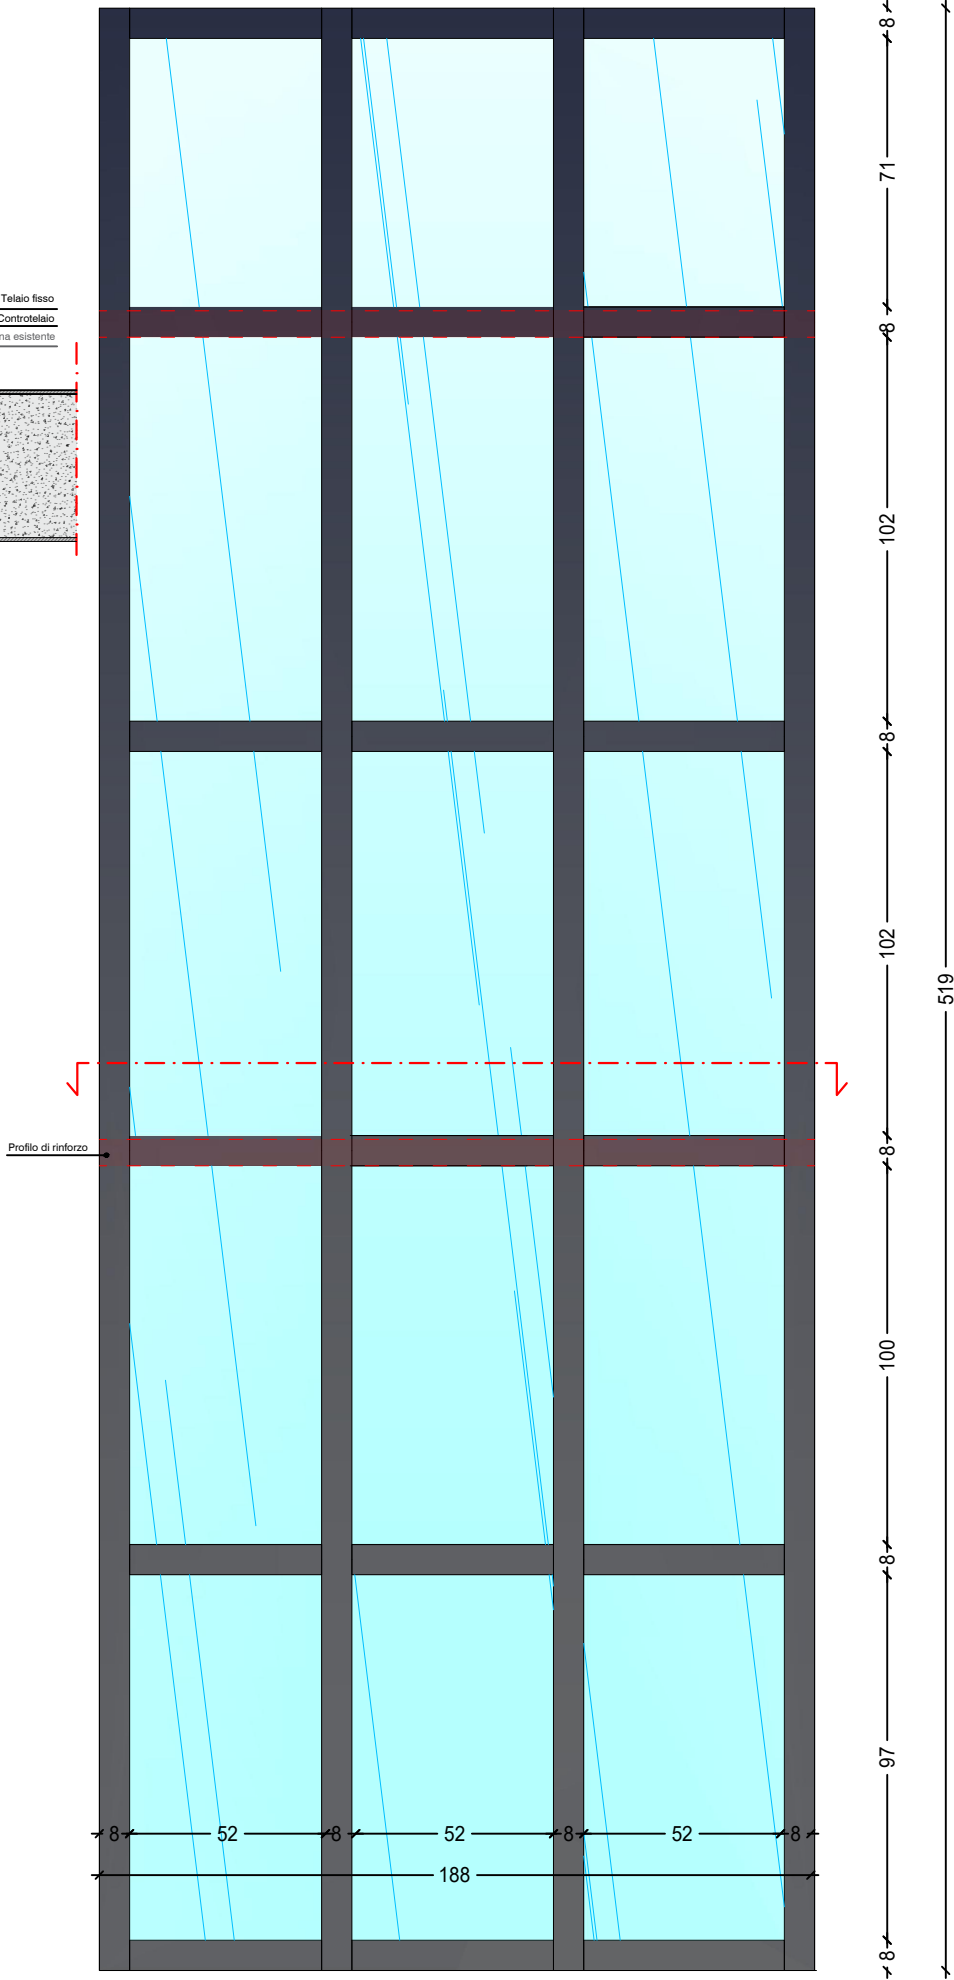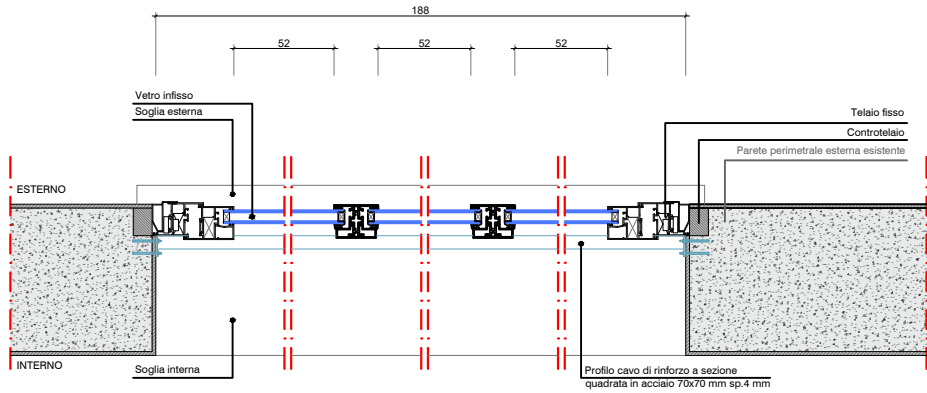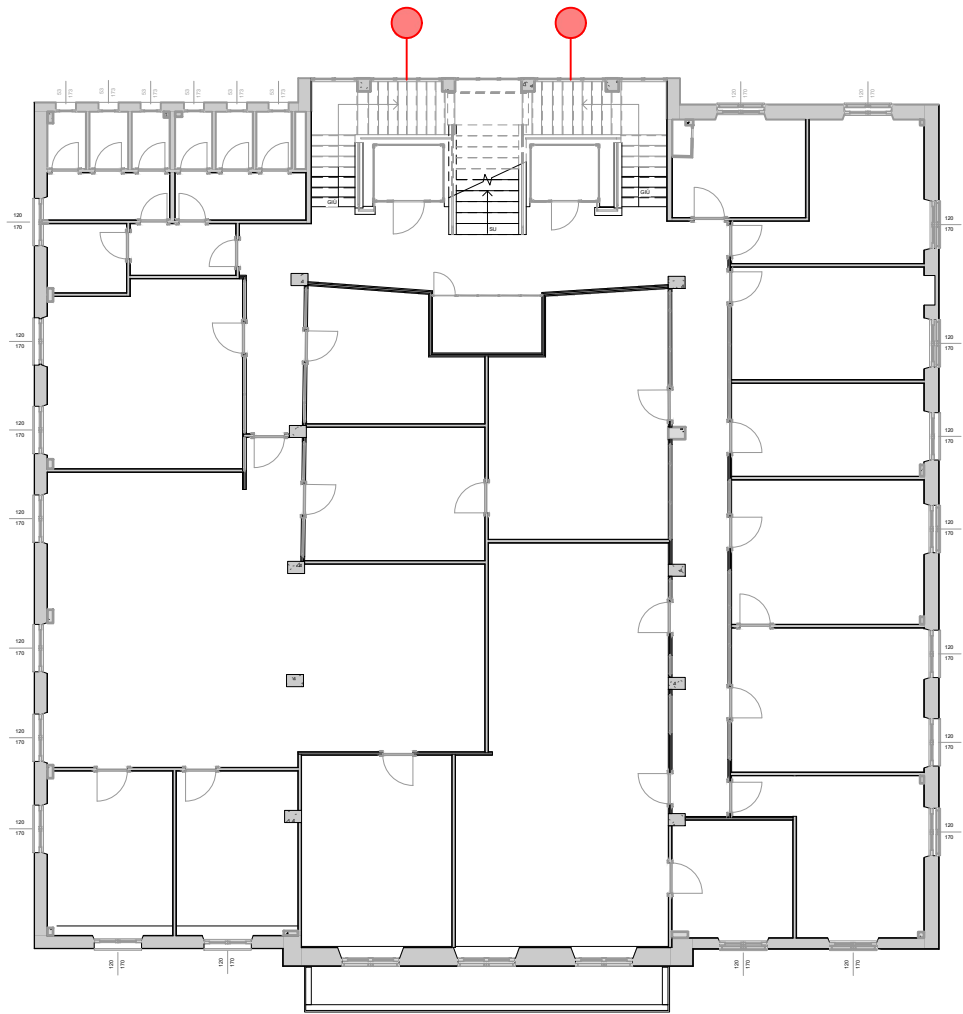


SERRAMENTO VETRATO MODULARE



SERRAMENTO VETRATO MODULARE

Serramento vetrato modulare,
dimensioni 126 x 519 cm.
Verificare dimensioni vano finestra in cantiere.
Verificare effettive dimensioni serramento a seconda della
marca scelta.
Mantenere stesse aperture degli infissi da sostituire.
Serramento fisso, non apribile, tranne che per l'ultima
specchiatura apribile a vasistas.

Quantità:
1 Piano secondo e terzo

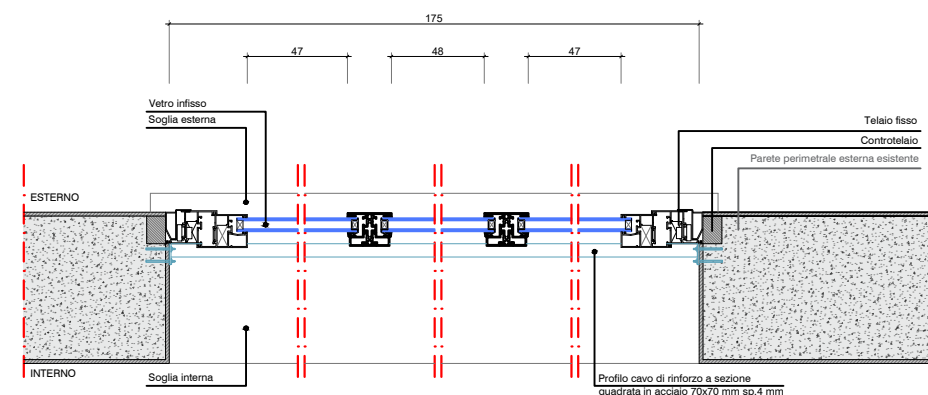

PIANO SECONDO

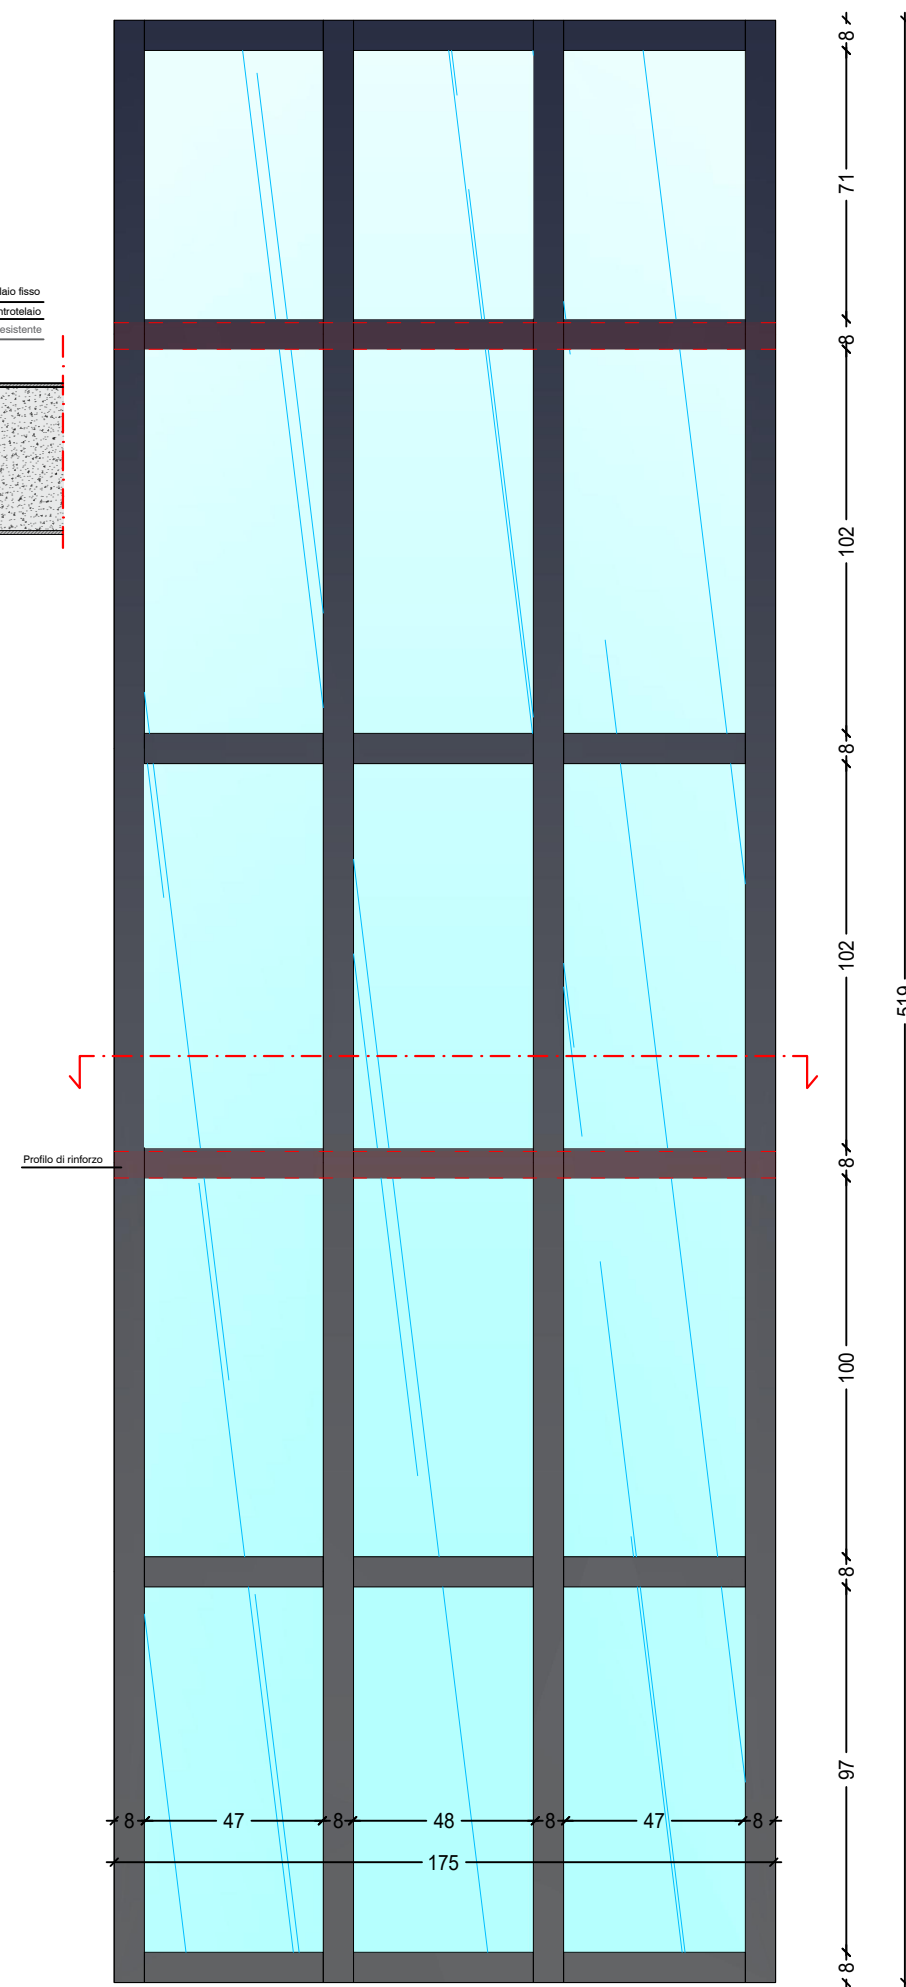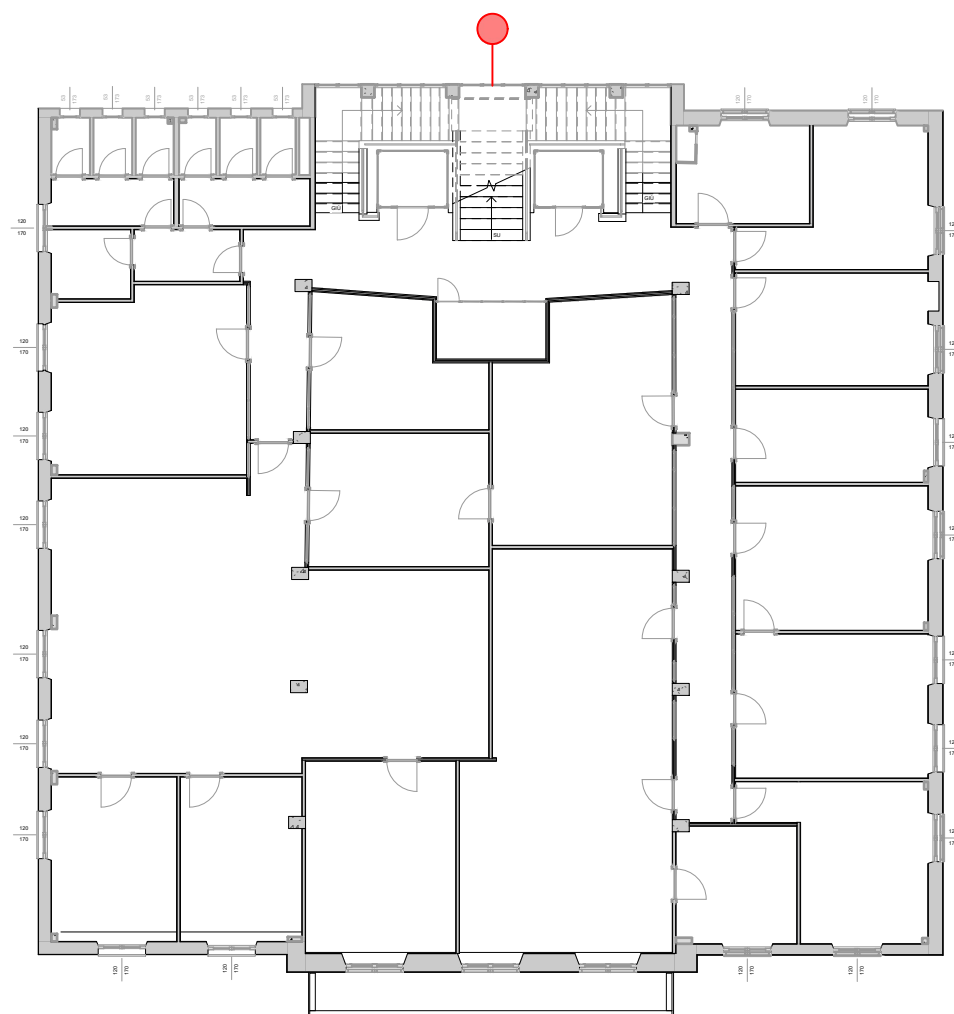

F12

SERRAMENTO VETRATO MODULARE




F12

SERRAMENTO VETRATO MODULARE

Serramento vetrato modulare,
dimensioni 126 x 519 cm.
Verificare dimensioni vano finestra in cantiere.
Verificare effettive dimensioni serramento a seconda della
marca scelta.
Mantenere stesse aperture degli infissi da sostituire.
Serramento fisso, non apribile tranne che per l'ultima
specchiatura apribile a vasistas.

Quantità:
1 Piano secondo e terzo

PIANO SECONDO

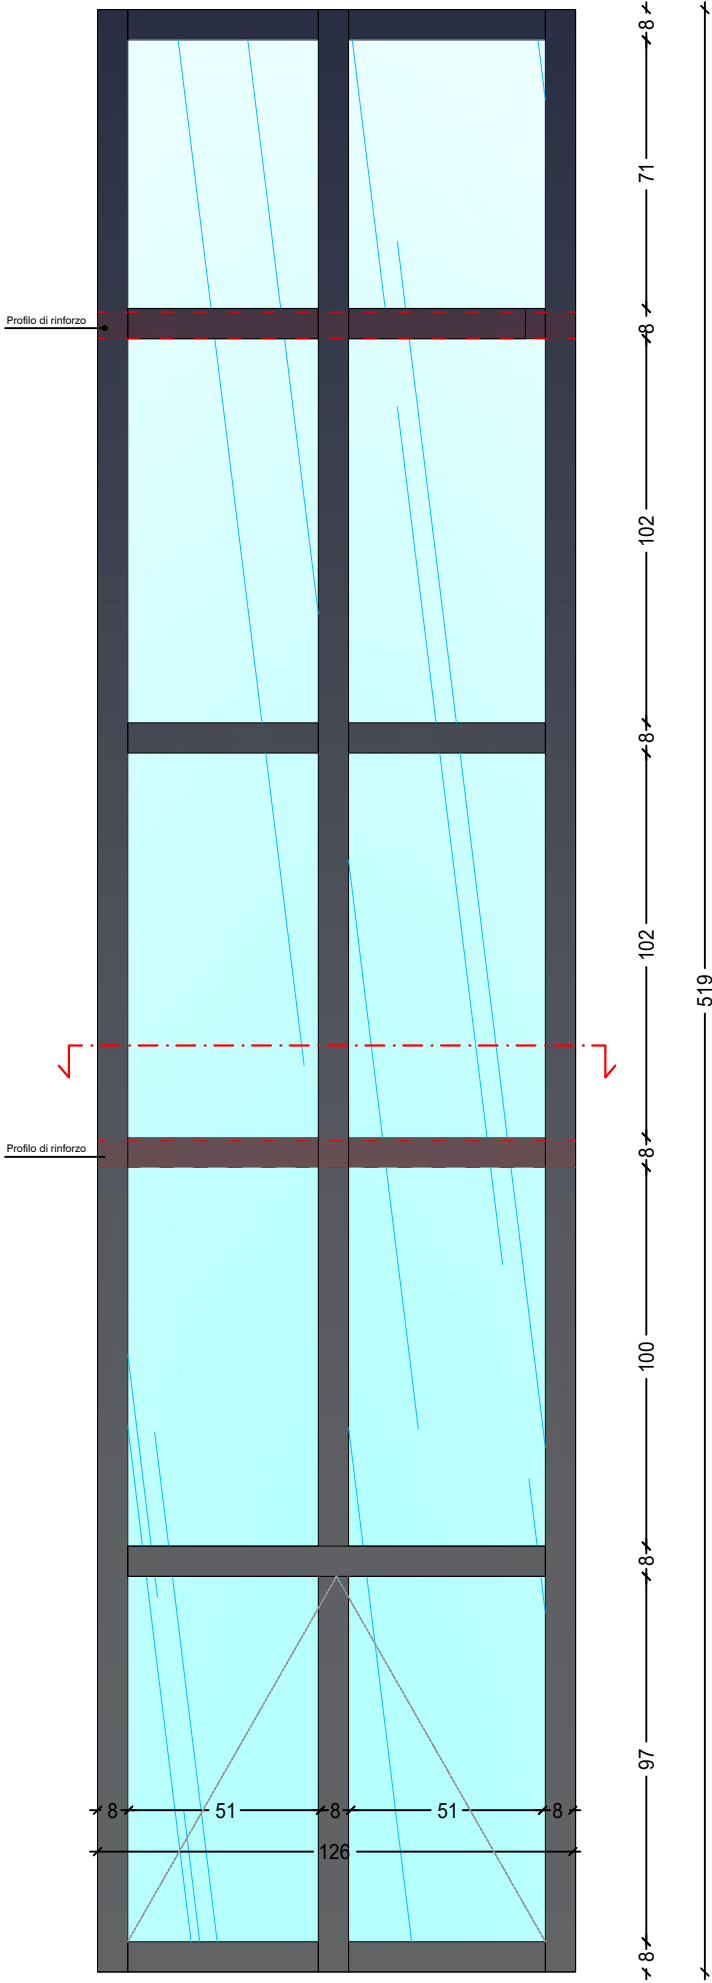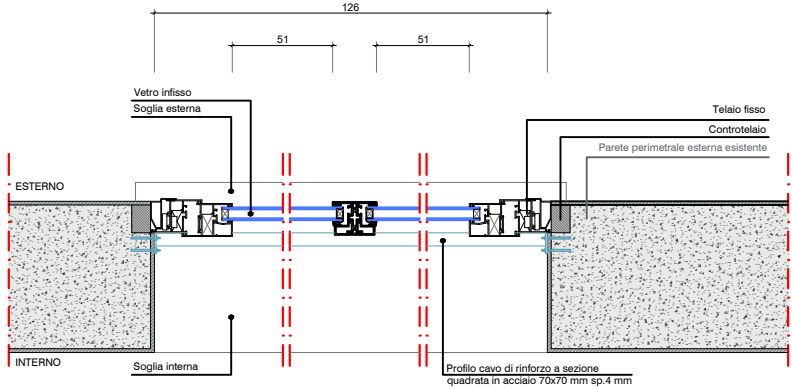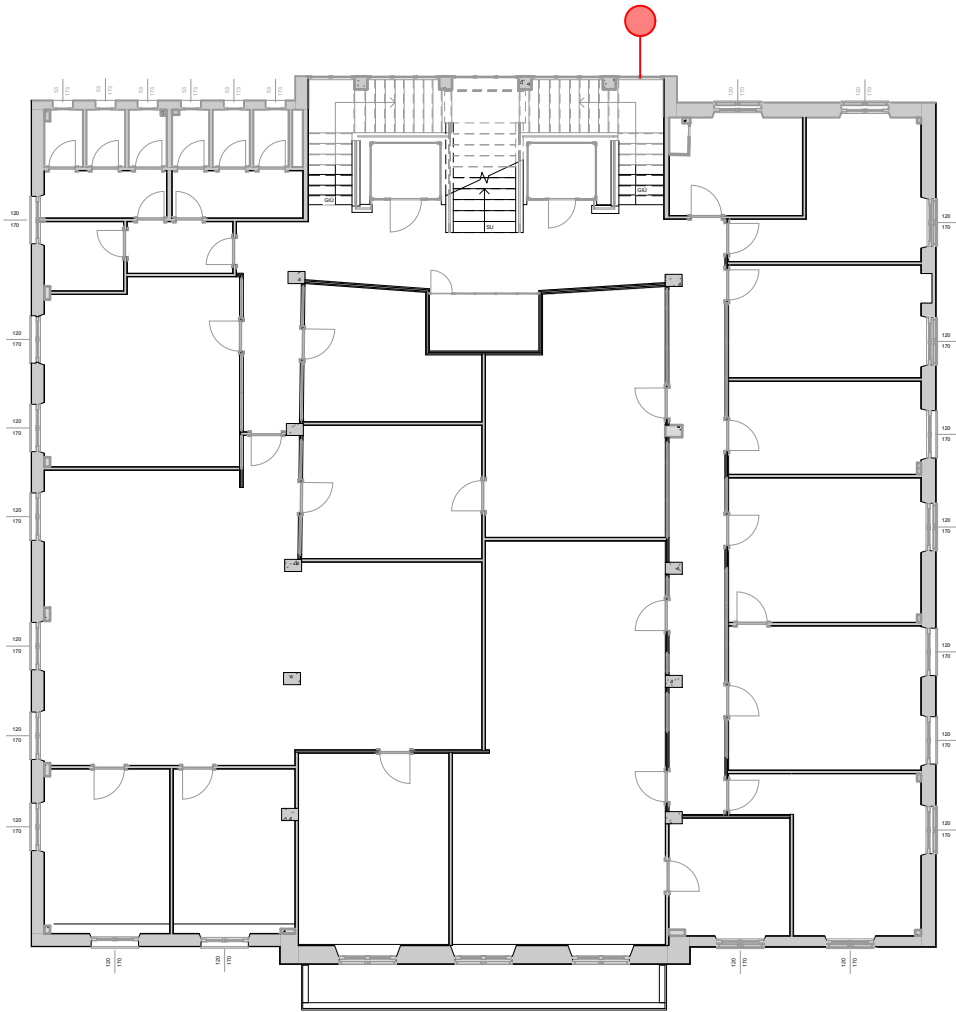

F13

SERRAMENTO IN POLICARBONATO
MODULARE

F13

SERRAMENTO IN POLICARBONATO
MODULARE

Pannello in polycarbonato modulare, montaggio interno per formazione doppio serramento isolato con attuale infisso vetrato non isolato non oggetto di intervento.
Larghezza: 1400 cm.
La lunghezza di ogni pannello verrà adattata in cantiere.
Verificare effettive dimensioni pannello a seconda della marca scelta.

Quantità:
1 Piano copertura

PIANO COPERTURA

