



EFFICIENTAMENTO ENERGETICO DEL PALAZZO DEL MUNICIPIO MEDIANTE INTERVENTI SULL'INVOLUCRO EDILIZIO, SUGLI IMPIANTI TERMICI E SISTEMI BACS, CON INTEGRAZIONE DELLA PRODUZIONE DA FONTE RINNOVABILE TRAMITE AMPLIAMENTO DELL'IMPIANTO FOTOVOLTAICO

PROGRAMMA REGIONALE LIGURIA FESR 2021 - 2027
Azione 2.1.1 - Promozione dell'eco-efficienza e riduzione di consumi di energia primaria negli edifici e strutture pubbliche.

CUP: G54J26000690006

REVISIONE	DATA	DESCRIZIONE	REDATTO	APPROVATO
00	29.05.2026	PRIMA EMISSIONE	GCA	LFA
01	16.09.2026	REVISIONE PER VALIDAZIONE	SBO	LFA

COMMITTENTE: COMUNE DI SANTA MARGHERITA LIGURE Piazza Giuseppe Mazzini n. 46, 16038 Santa Margherita Ligure GE		COD. IN. PROGETTO: 25053
DISCIPLINA: ARCHITETTONICO		FASE: ESECUTIVO
ELABORATO: DETTAGLI COSTRUTTIVI		COD. ELABORATO: TA37
STATO DI PROGETTO		


IL COMMITTENTE	IL R.U.P.	IL PROGETTISTA DI DISCIPLINA	IL PROGETTISTA GENERALE
Timbro e firma	Timbro e firma	Timbro e firma	Timbro e firma



Nabla S.r.l. | società di ingegneria | Kilometro Rosso, Via Stezzano n. 87 Bergamo BG | Via Val Di Scalve n. 100 Onore BG.
sede legale: Via Brusada n. 6, 24020 Gorno BG | p.iva / c.f. 04463010167 | rea BG 464779 | cap. soc. € 10.000,00 i.v.
www.nablaengineering.com | info@nablaslrt.com | +39 0346 463038 / 334 358 2964 / 379 209 9069
analisi | progettazione | consulenza | certificazione | assistenza | sviluppo

D01


NODO PARETE PERIMETRALE
COPERTURA

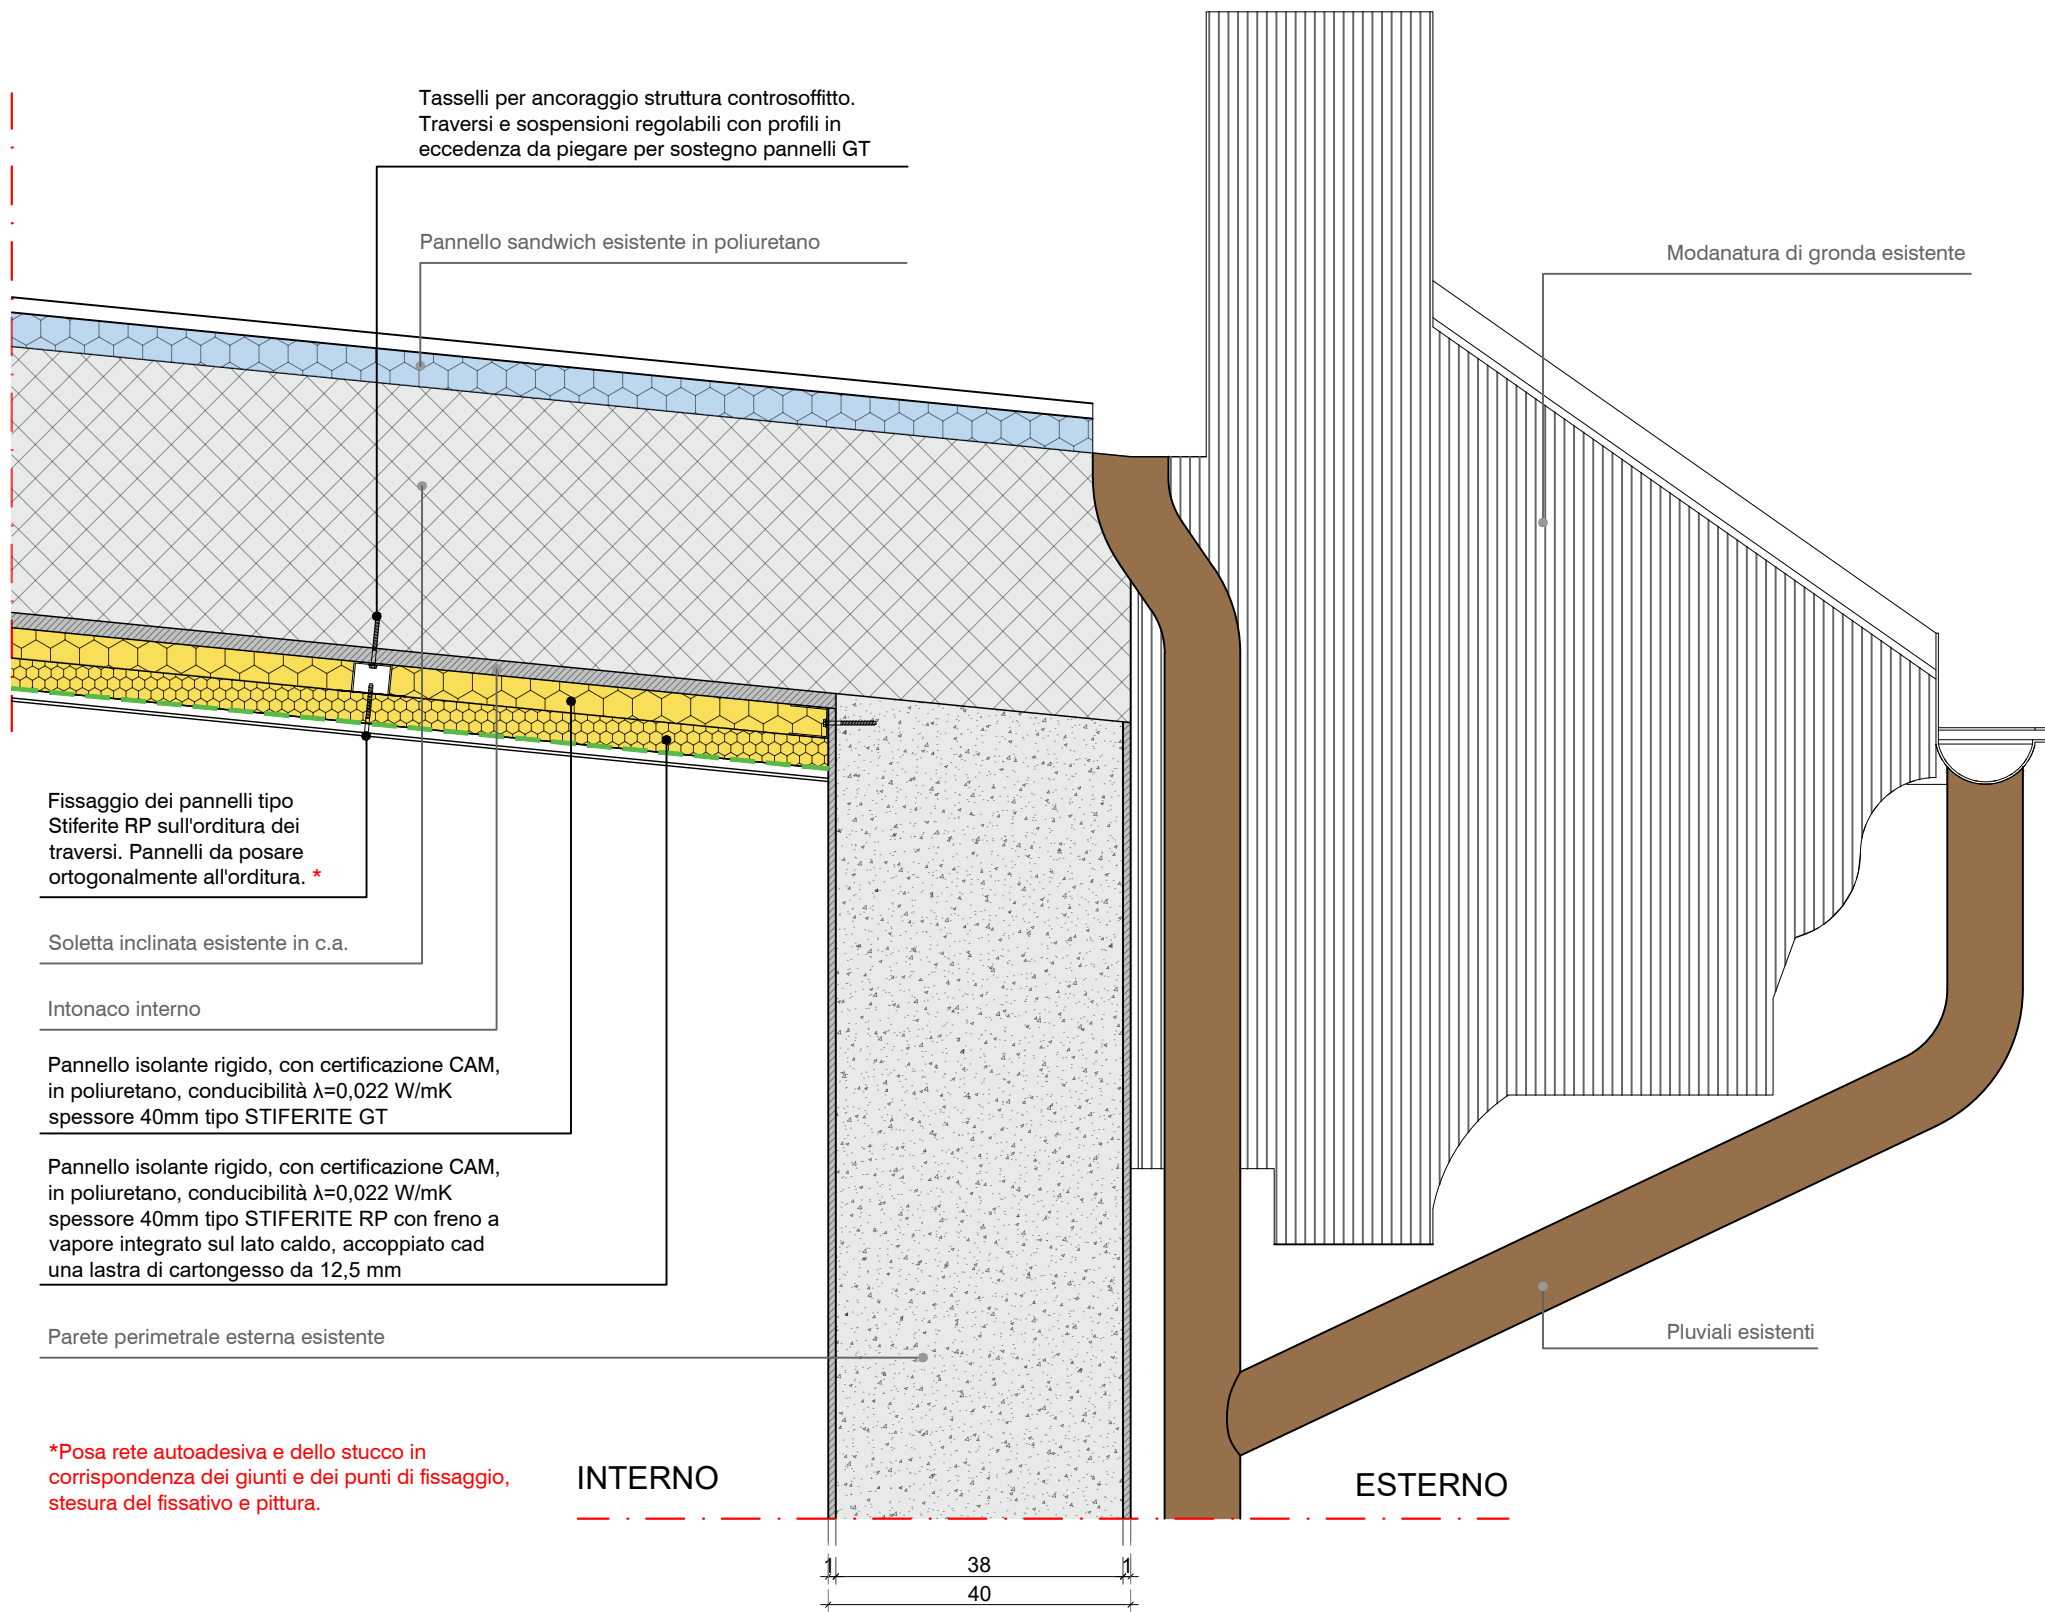

*Posa rete autoadesiva e dello stucco in
corrispondenza dei giunti e dei punti di fissaggio,
stesura del fissativo e pittura.

D02

NODO LUCERNARIO

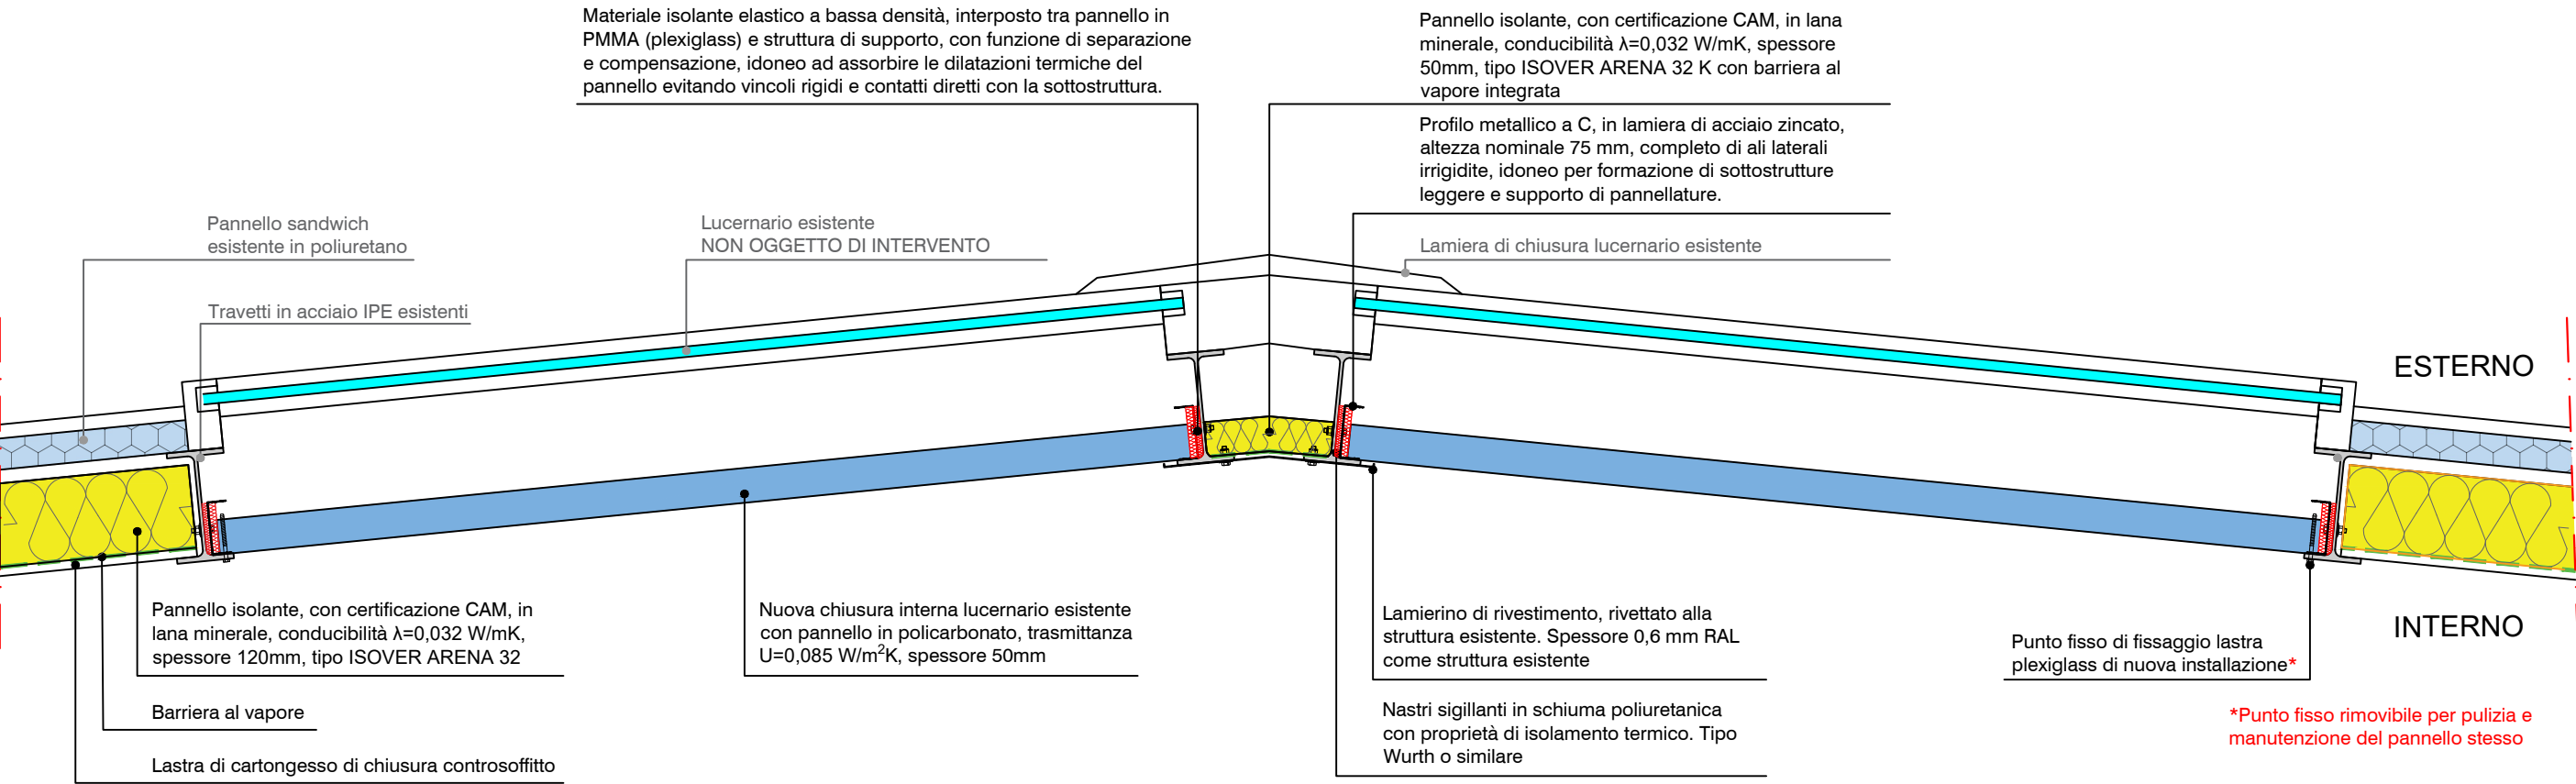

D03

NODO INFISSO

