



SEZIONE A-A'

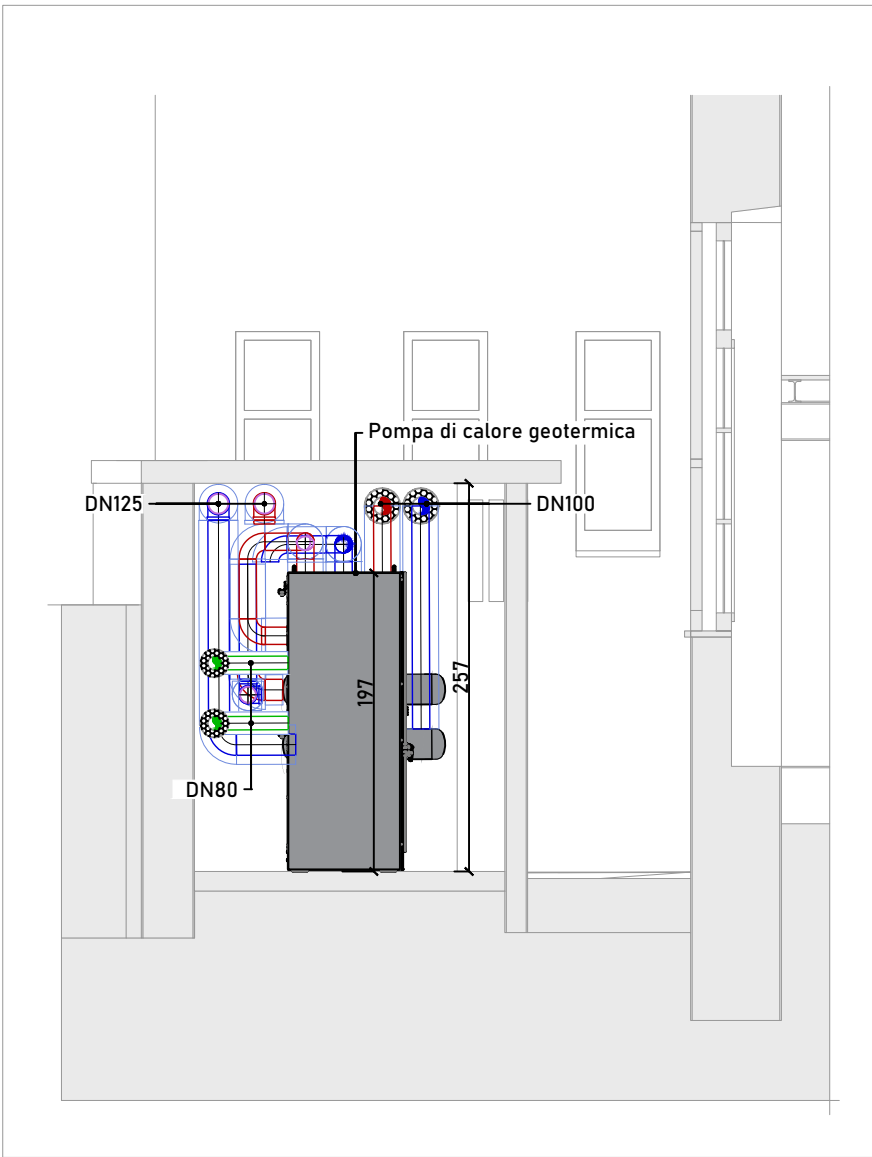


SEZIONE B-B'

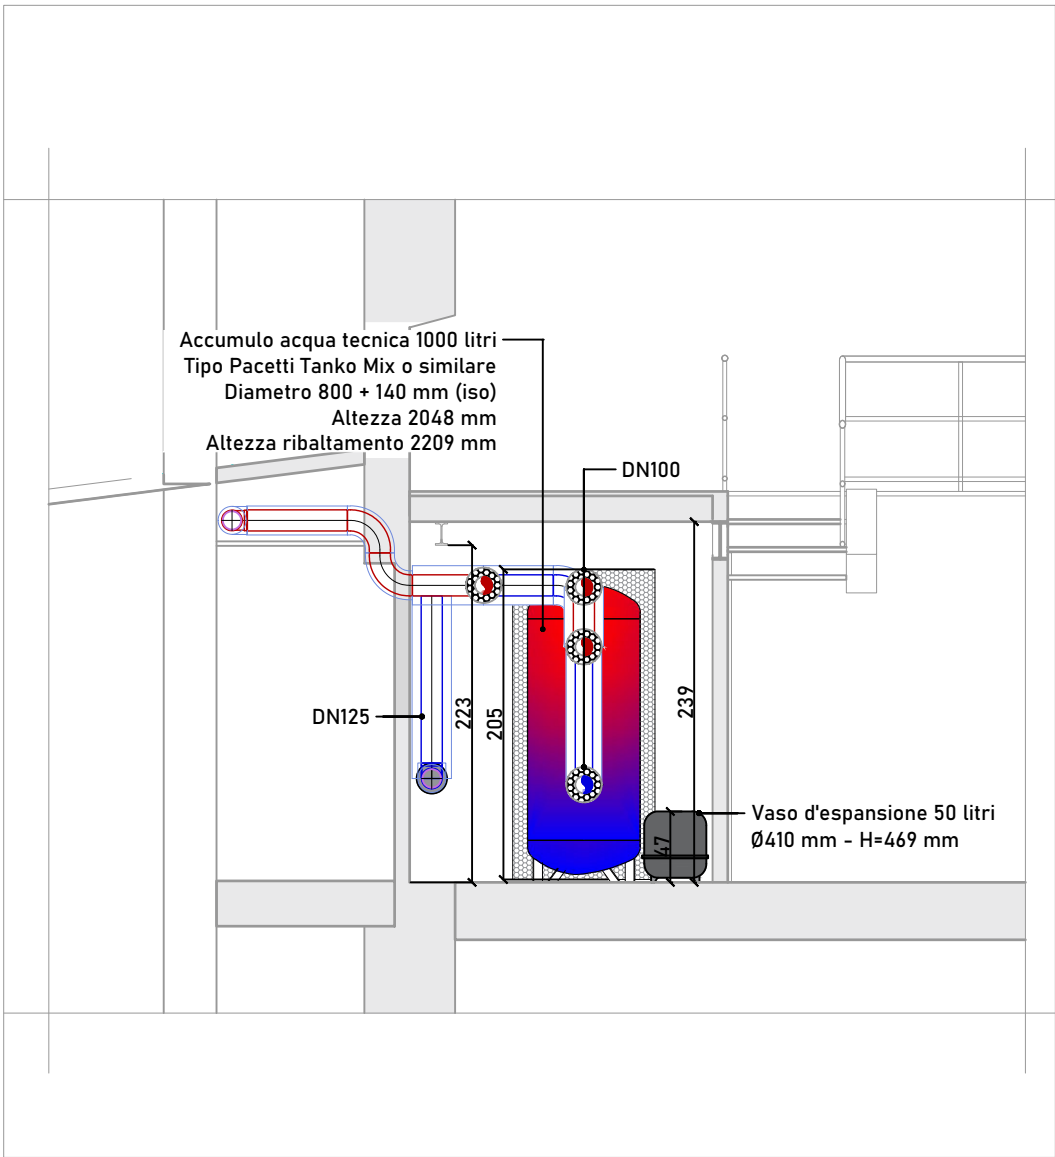


LEGENDA APPARECCHIATURE	
	Pompe di calore idronica acqua-acqua geotermiche. Sorgente: Acqua di falda
	Accumulo acqua tecnica. Capacità 1000 litri
	Vasi d'espansione, capacità come da progetto impianti meccanici
	Scambiatore di calore a piastre in titanio
	Collettore

LEGENDA CONDOTTE	
	Mandata/Ritorno impianto idronico in inox o acciaio nero isolato secondo norma, ovvero secondo legenda isolamenti
	Mandata/Ritorno primario, a monte scambiatore, in inox o acciaio nero isolato secondo norma, ovvero secondo legenda isolamenti
	Mandata/Ritorno lato falda, a valle scambiatore, in inox o acciaio nero isolato secondo norma, ovvero secondo legenda isolamenti

KEYPLAN

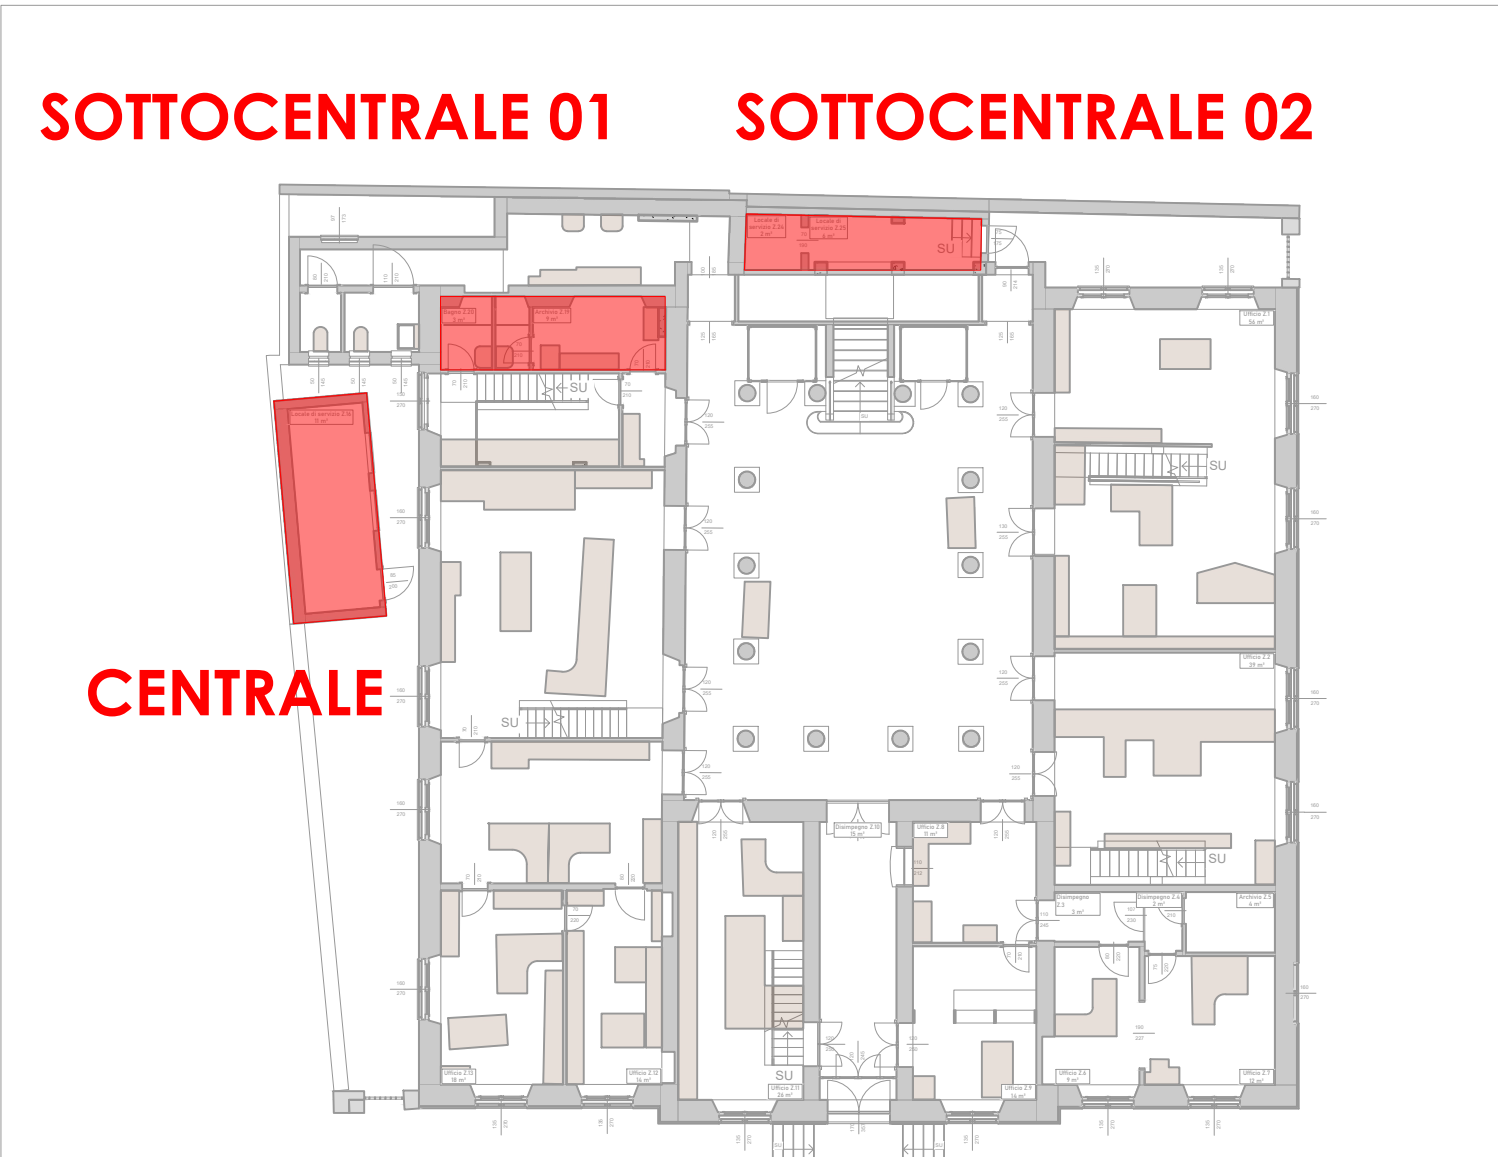

LAYOUT DI CENTRALE

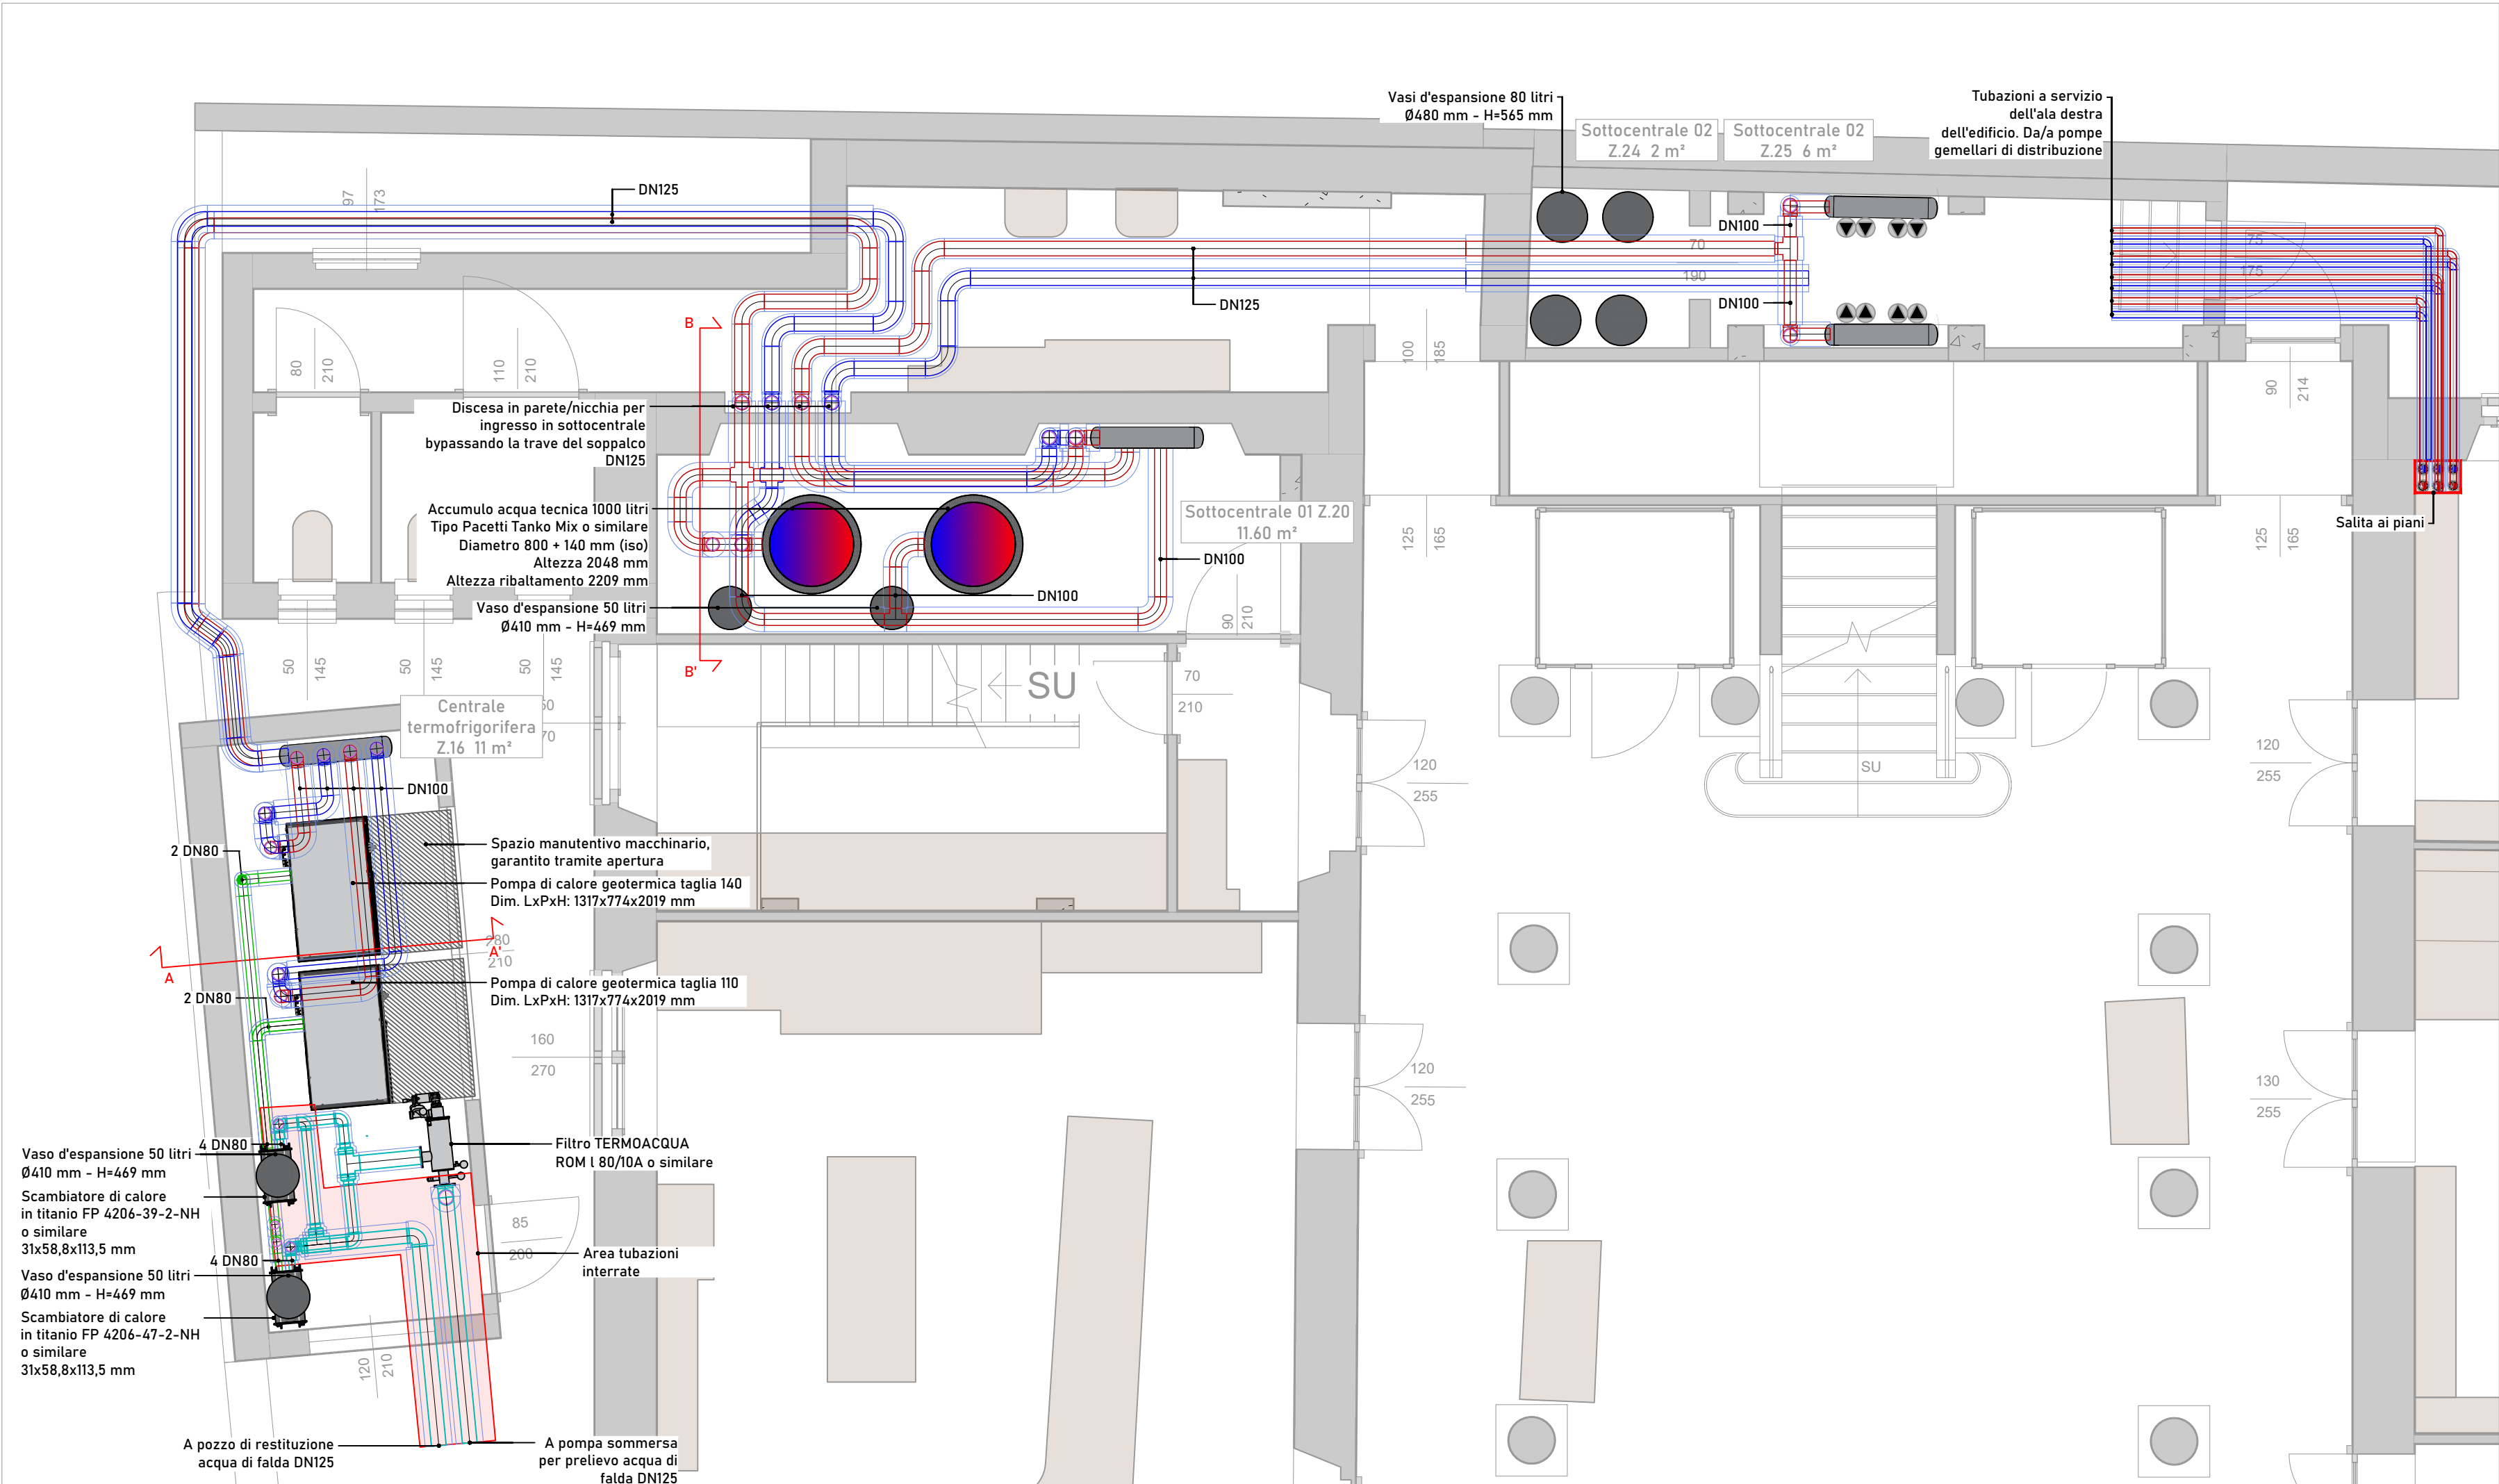

COMUNE DI SANTA MARGHERITA LIGURE
Provincia di Genova

EFFICIENTAMENTO ENERGETICO DEL PALAZZO DEL MUNICIPIO MEDIANTE INTERVENTI SULL'INVOLUCRO EDILIZIO, SUGLI IMPIANTI TERMICI E SISTEMI BACS, CON INTEGRAZIONE DELLA PRODUZIONE DA FONTE RINNOVABILE TRAMITE AMPLIAMENTO DELL'IMPIANTO FOTOVOLTAICO

PROGRAMMA REGIONALE LIGURIA FESR 2021 - 2027
Azione 2.1.1 - Promozione dell'eco-efficienza e riduzione di consumi di energia primaria negli edifici e strutture pubbliche.

CUP: G54J26000690006

REVISIONE	DATA	DESCRIZIONE	REDATTO	APPROVATO
00	29.05.2026	PRIMA EMISSIONE	SBO	LFA
01	22.07.2026	AGGIORNAMENTO	NRO	LFA
02	16.09.2026	REVISIONE PER VALIDAZIONE	LFA	LFA

COMITENTE: COMUNE DI SANTA MARGHERITA LIGURE Piazza Giuseppe Mazzini n. 46, 16038 Santa Margherita Ligure GE		COD. IN. PROGETTO: 25053
DISCIPLINA: IMPIANTI MECCANICI		FASE: ESECUTIVO
ELABORATO: PIANTA CENTRALE TERMICA E SOTTOCENTRALI		COD. ELABORATO: TM03

IL COMMITTENTE	IL R.U.P.	IL PROGETTISTA DI DISCIPLINA	IL PROGETTISTA GENERALE
Timbro e firma	Timbro e firma	Timbro e firma	Timbro e firma