




SEZIONE 8

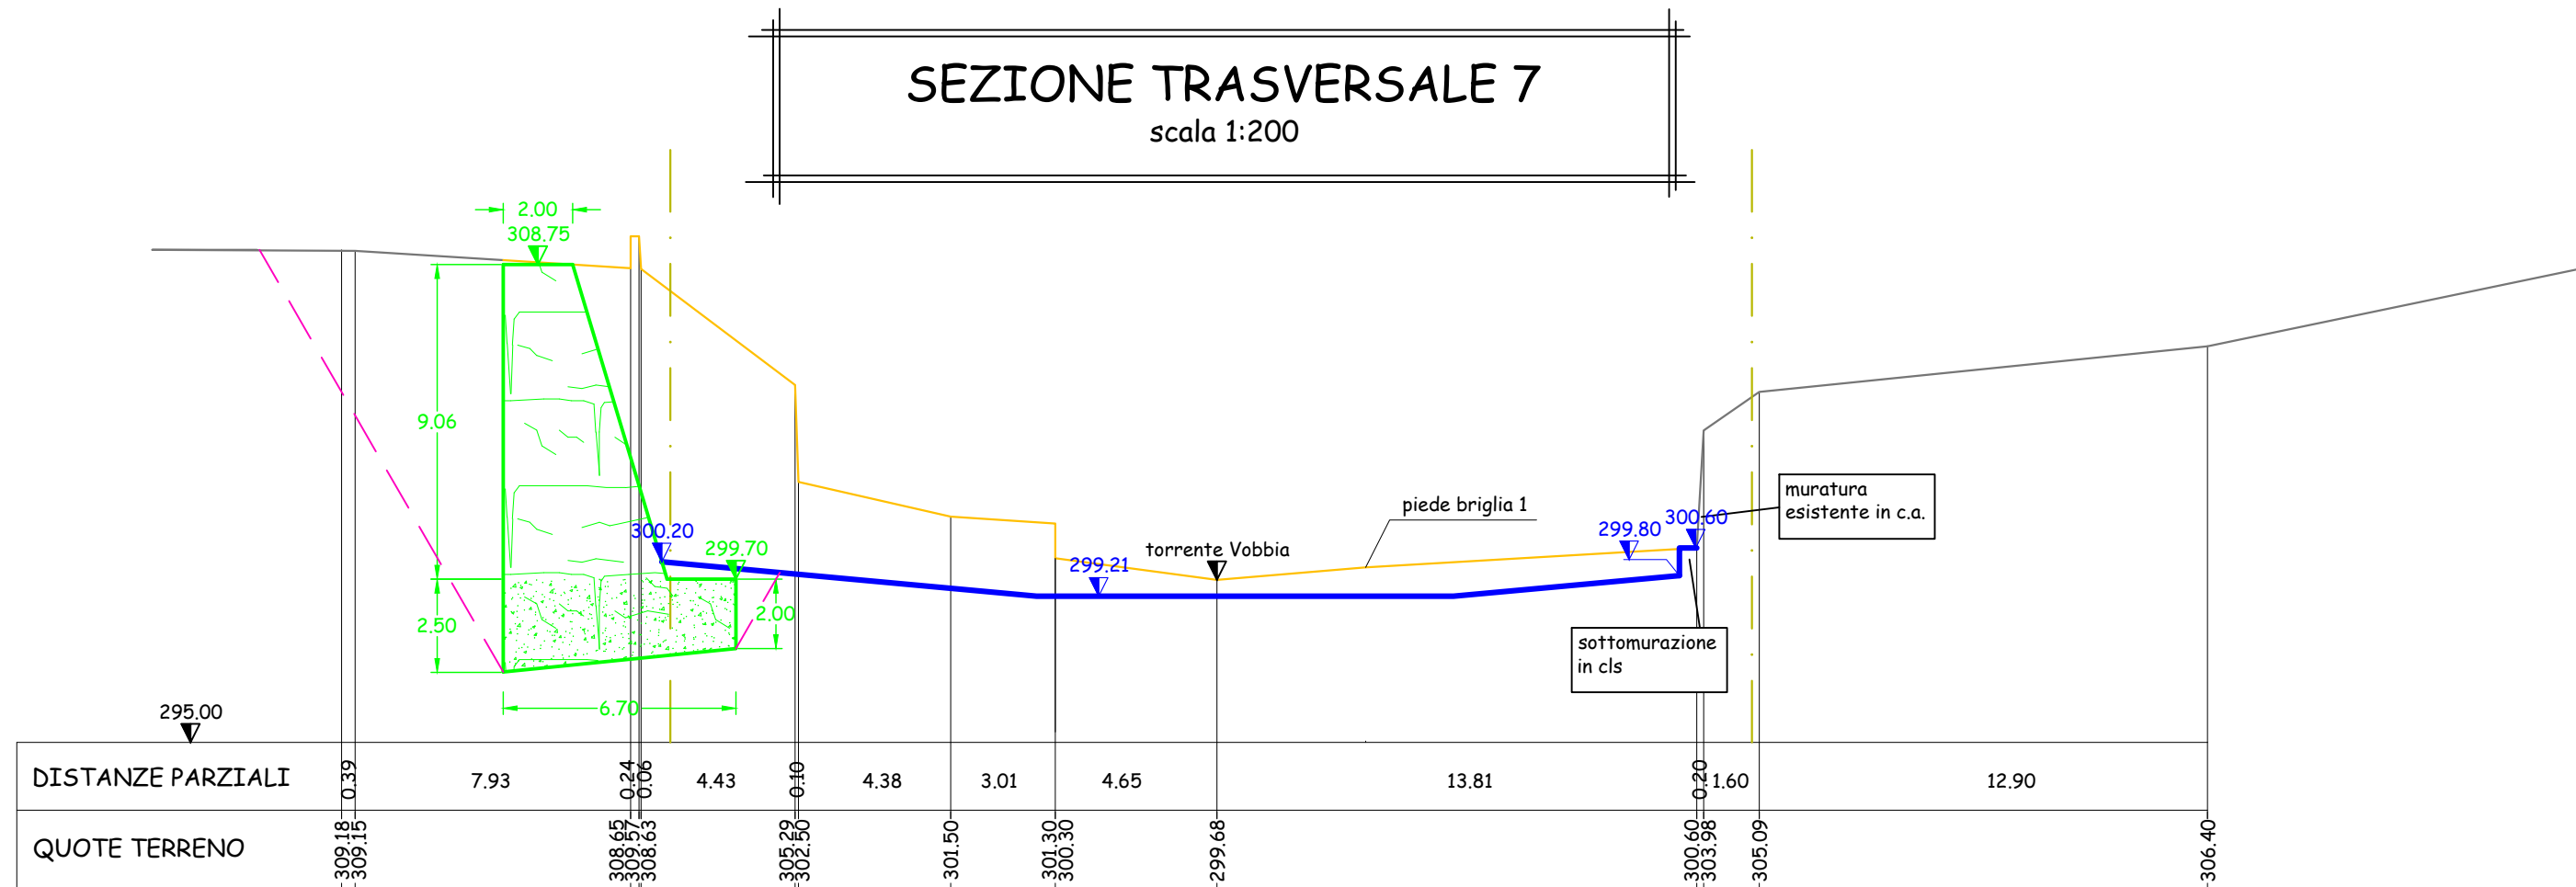


SEZIONE 7

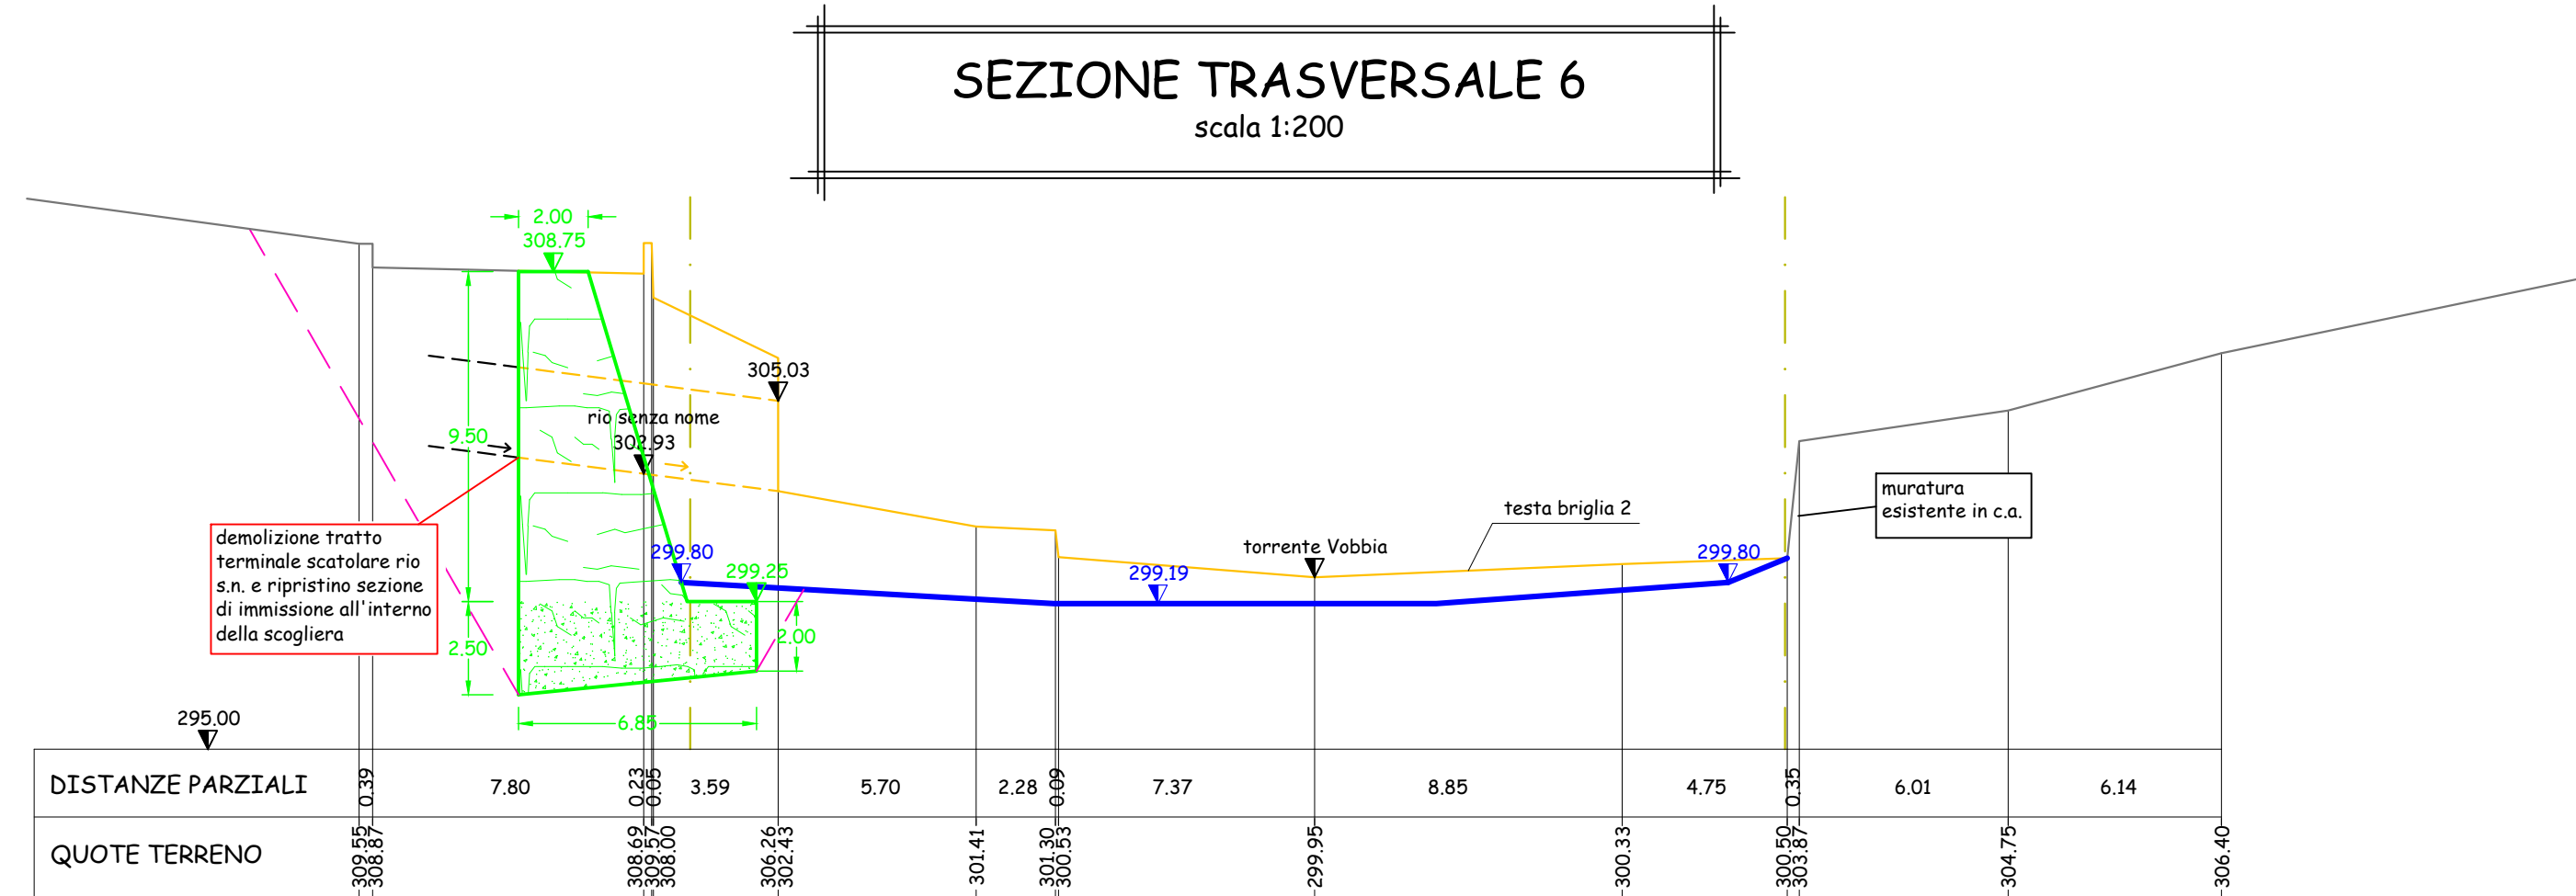

SEZIONE 6

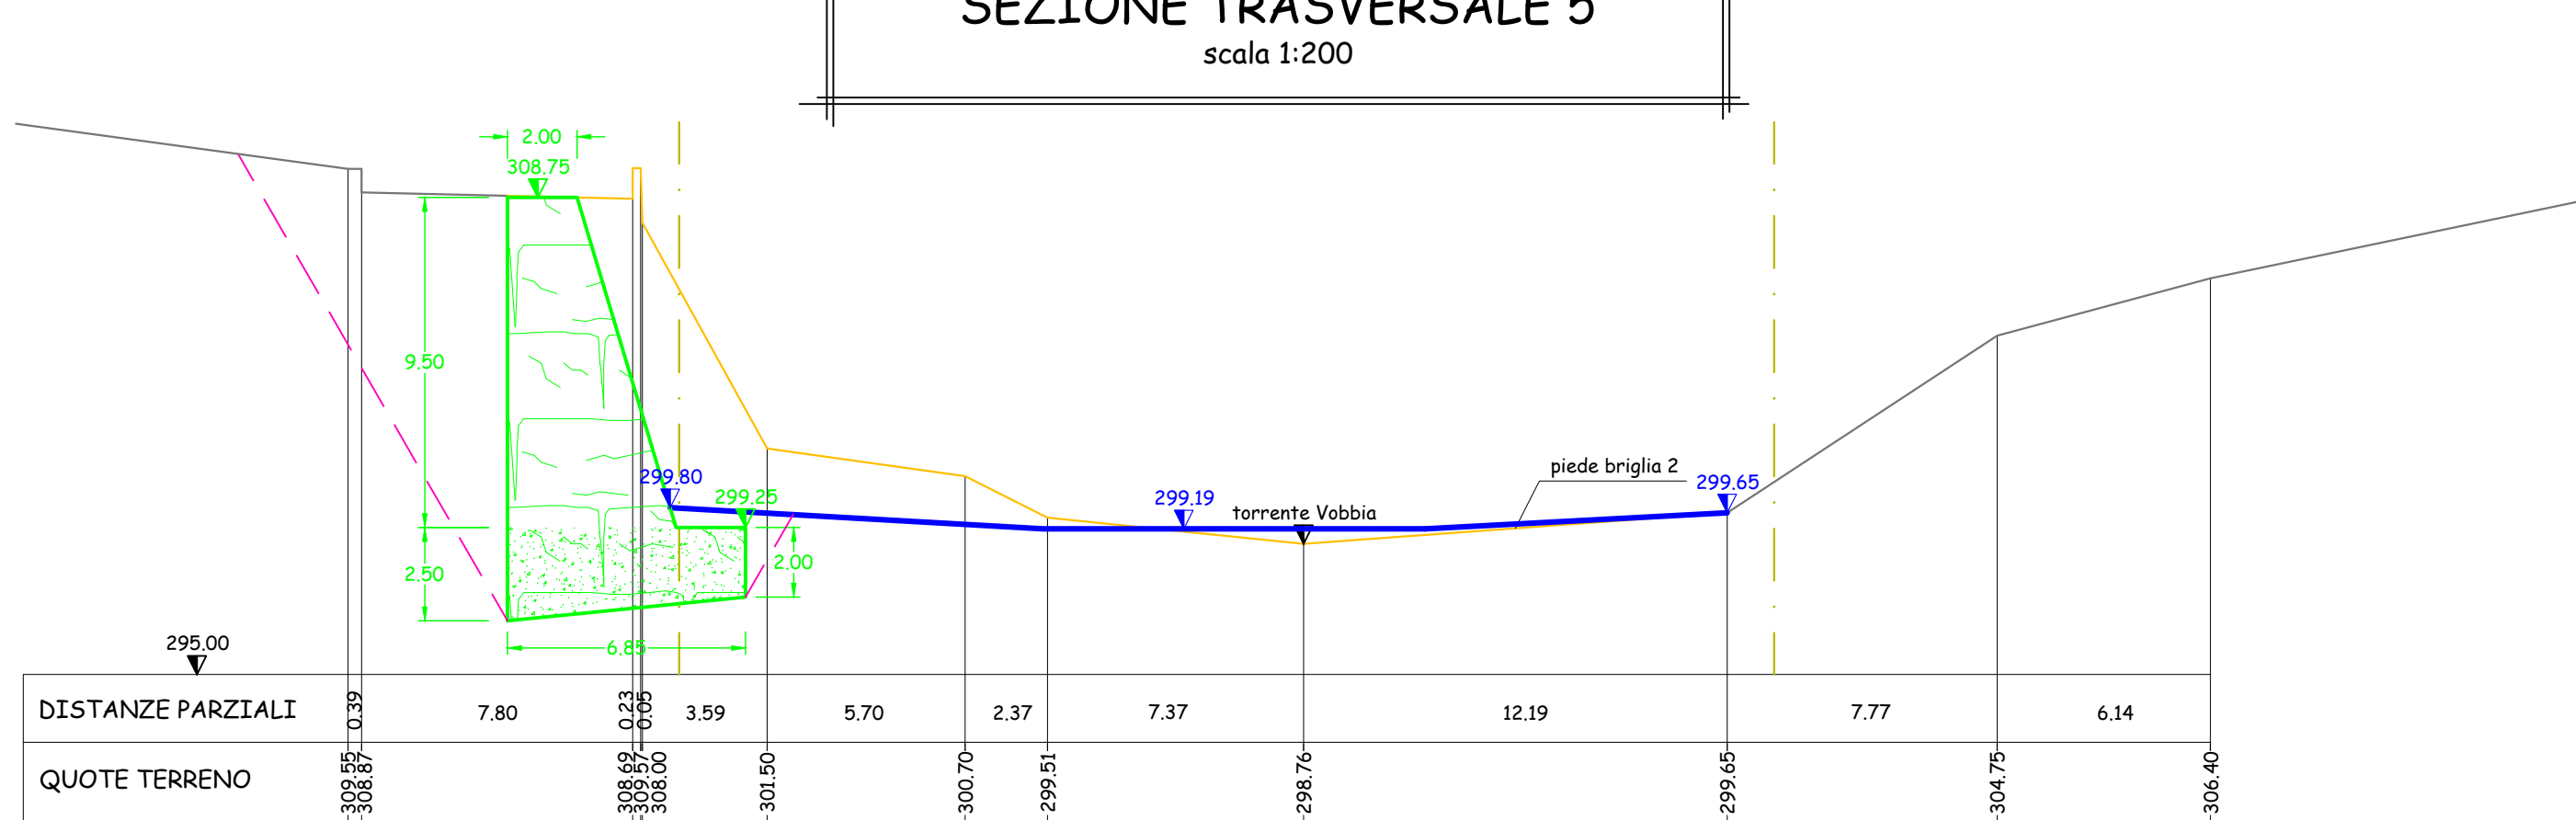

SEZIONE 5

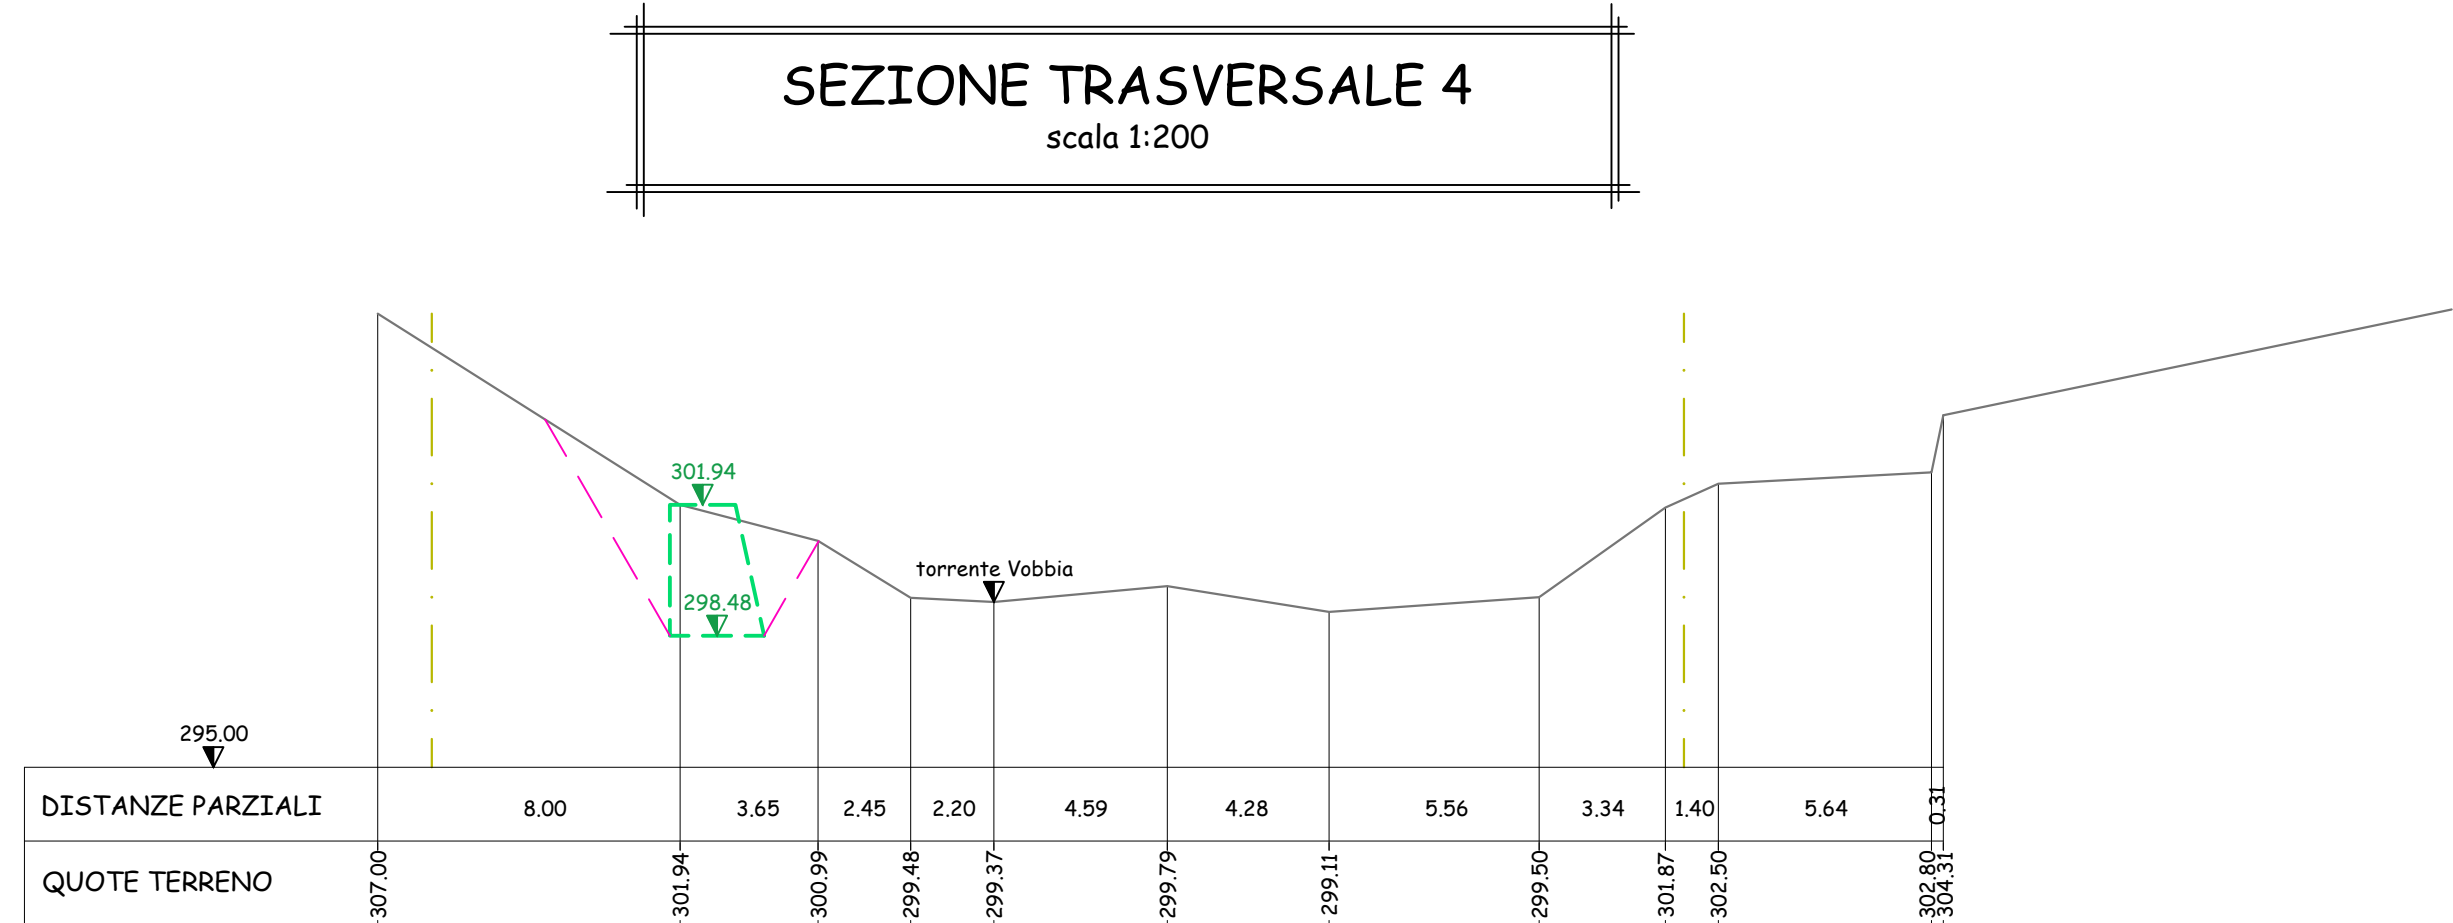


SEZIONE 4




SEZIONE 3



SEZIONE 2

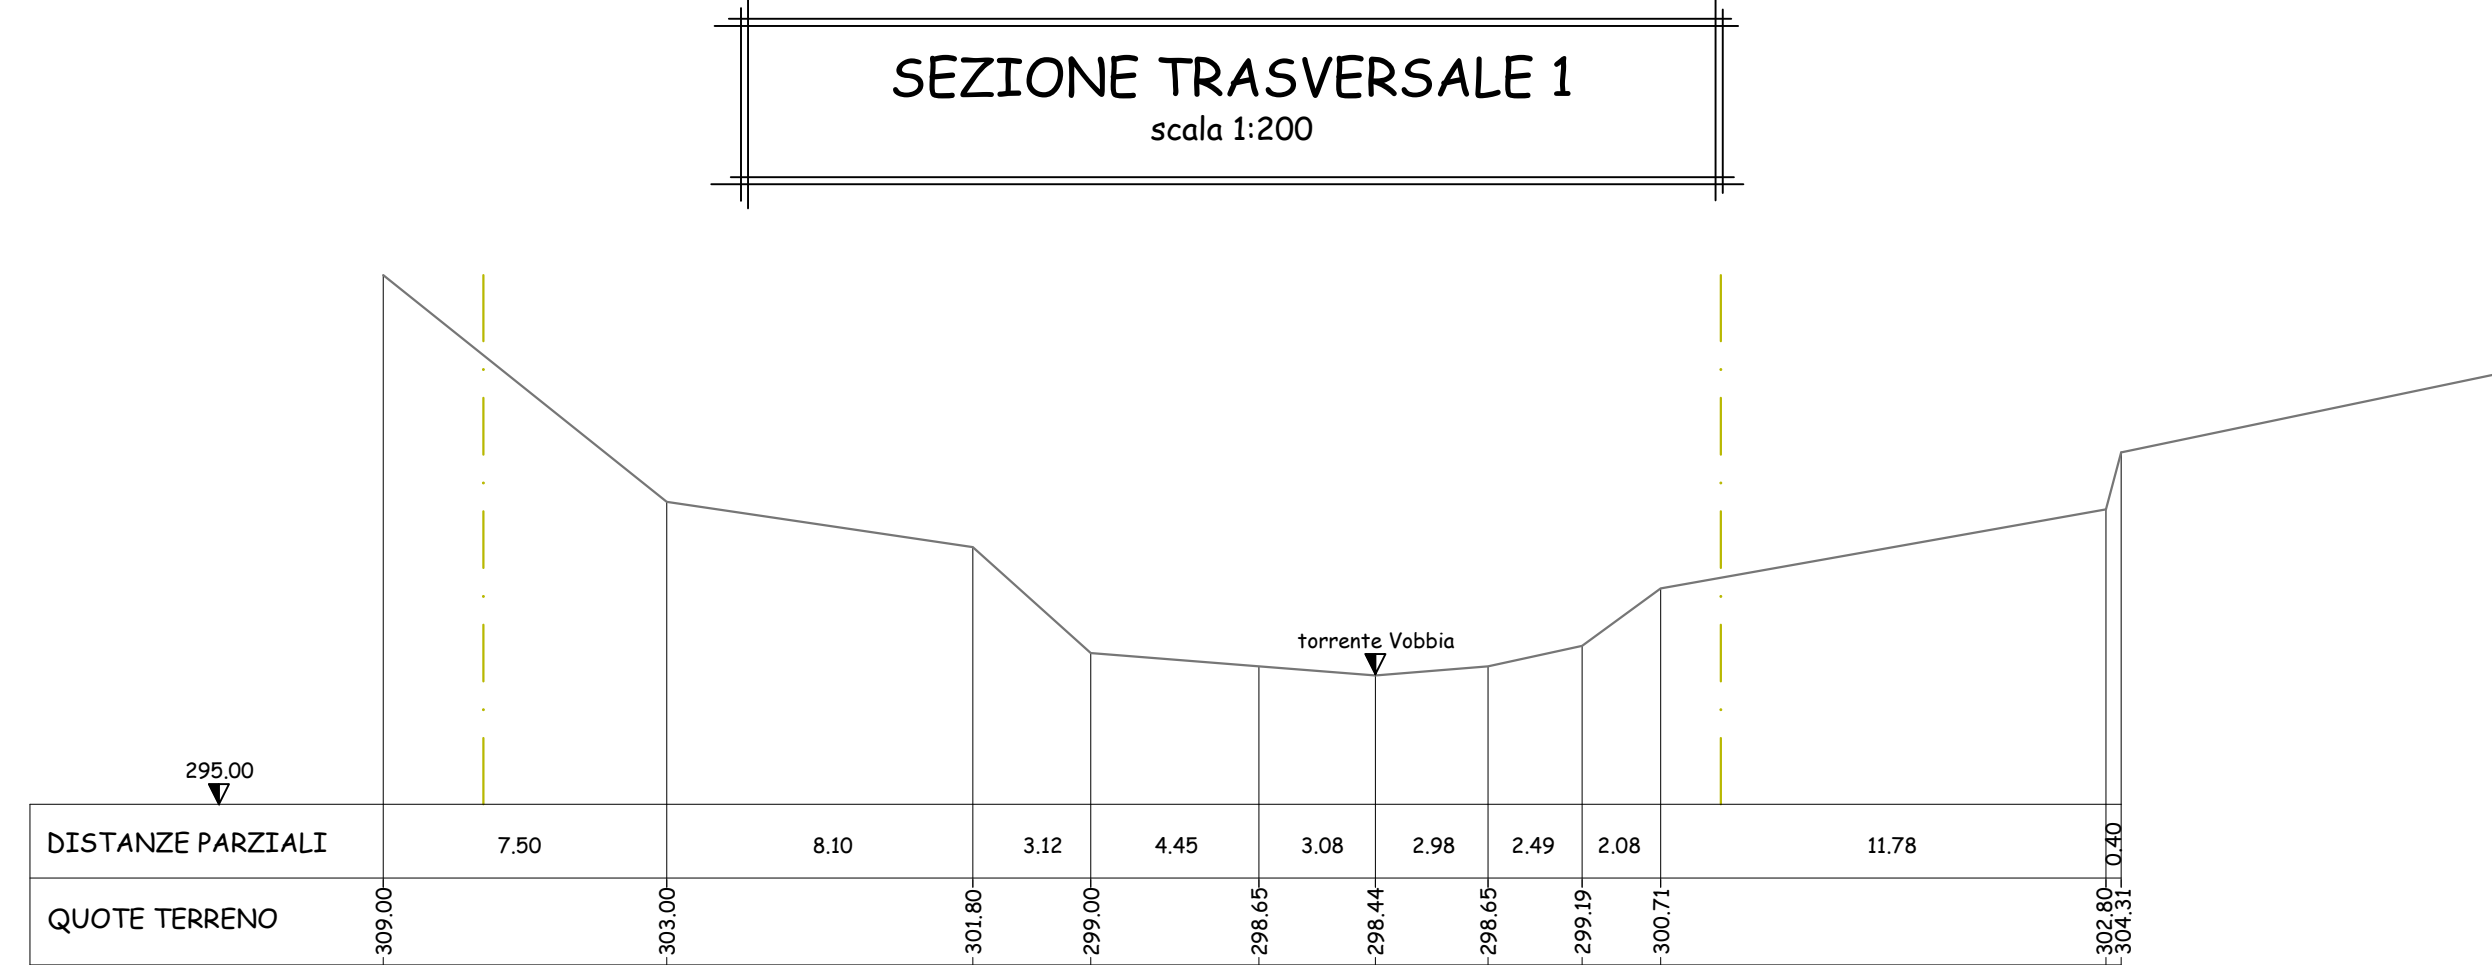

SEZIONE 1

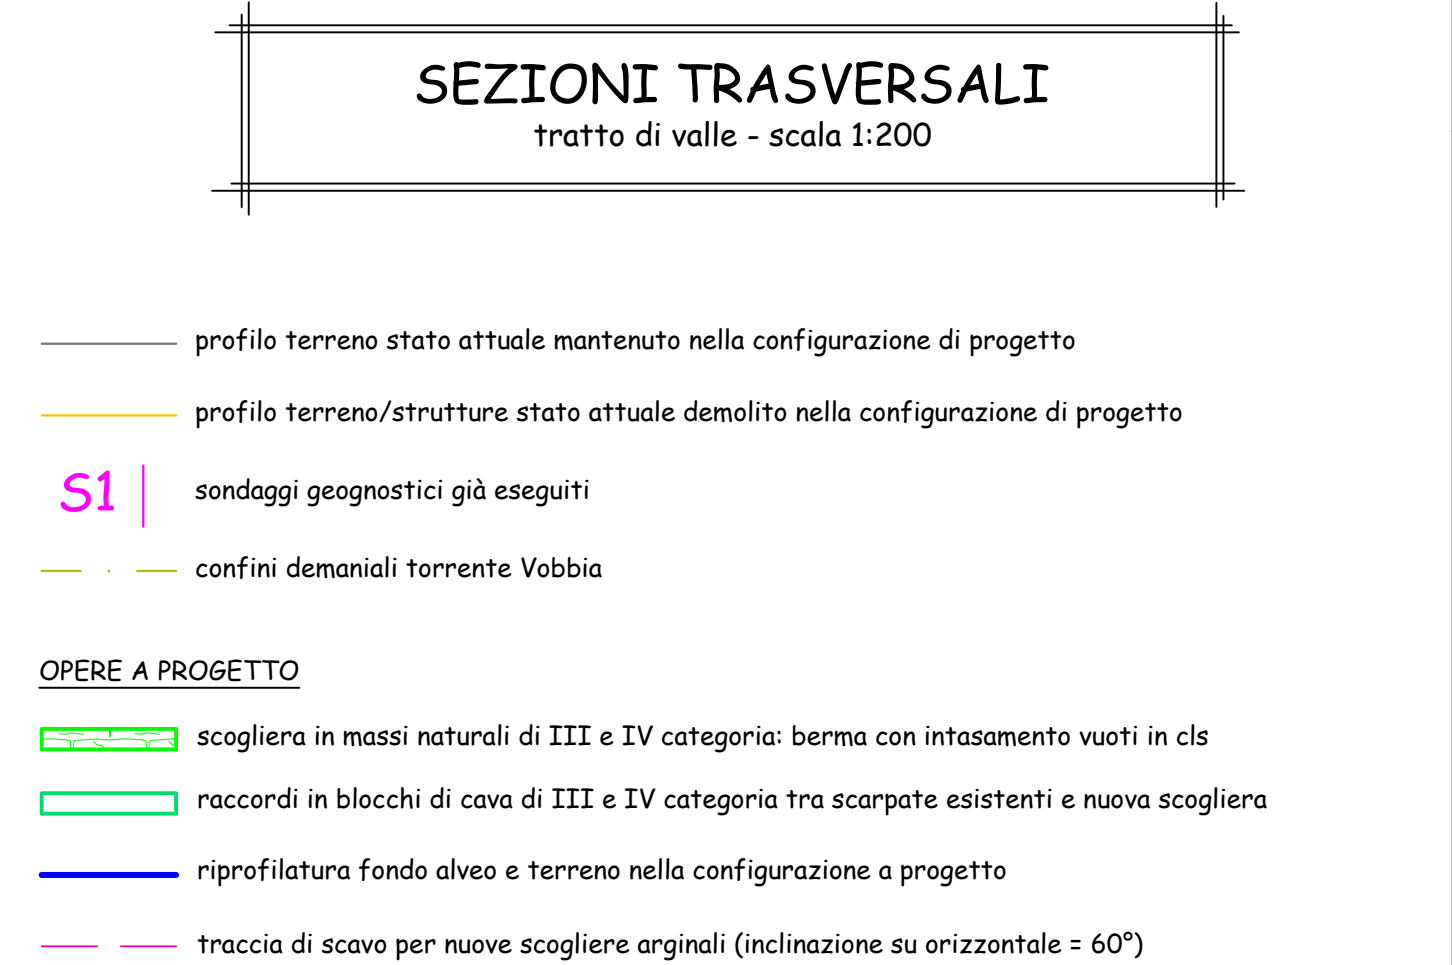

Comune di Isola del Cantone

STUDIO TECNICO ASSOCIATO
ING. SERGIO BRIZZOLARA & ING. STEFANO STURLA
via Cap. Renato Orsi, 31/20
16043 Chiavari (GE)
P.I.V.A. e C.F.: 01455710994
☎ +39 0185 370127
☎ +39 0185 368250
✉ b3s@b3s.it — b3s@pec.b3s.it
dott. ing. Sergio Brizzolara
dott. ing. Stefano Sturla

intervento di demolizione del ponte esistente, successiva costruzione di nuovo ponte sul torrente Vobbia per collegamento alla frazione Noceto e relativi raccordi arginali a monte e valle del ponte medesimo per entrambe le sponde

PROGETTO ESECUTIVO
(D.Lgs. n° 36/2023 — art. 41 + allegato 1.7)

— SEZIONI TRASVERSALI TRATTO DI VALLE:
STATO ATTUALE CON INSERIMENTO OPERE A PROGETTO

TAV. **E-04**
SCALA 1:200
STABS 1056

			Il Responsabile del Procedimento
01	30 ottobre 2025	verifica progetto	
	ottobre 2025	prima emissione	
REV.	data	motivazione	

questo documento è di proprietà esclusiva — è proibita la riproduzione anche parziale e la cessione a terzi senza specifica autorizzazione