




PIANTA NUOVO PONTE  
scala 1:100

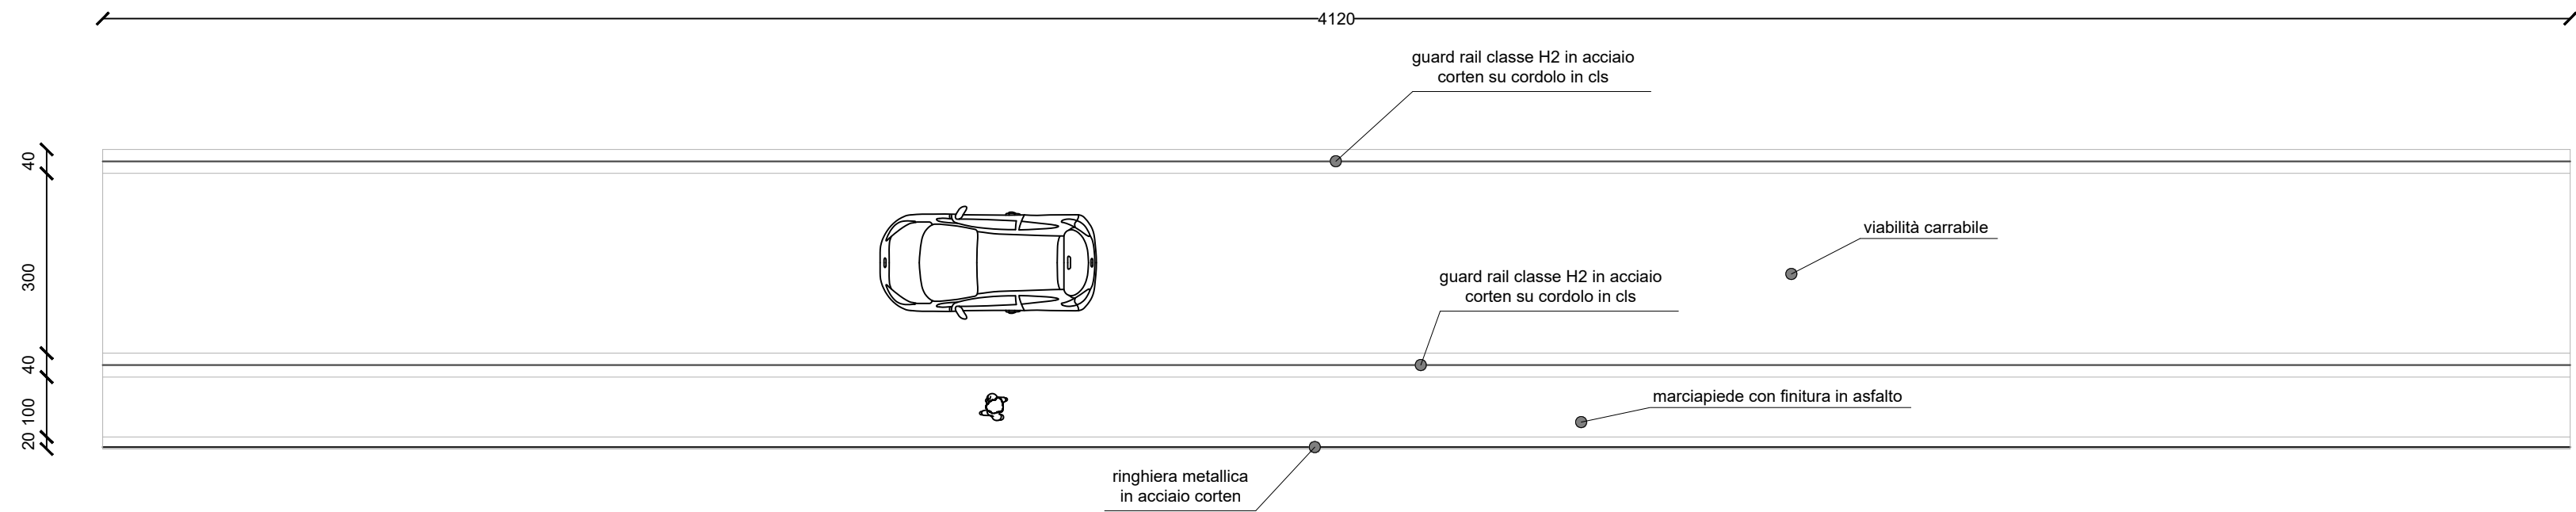

PROSPETTO DI MONTE  
NUOVO PONTE  
scala 1:100

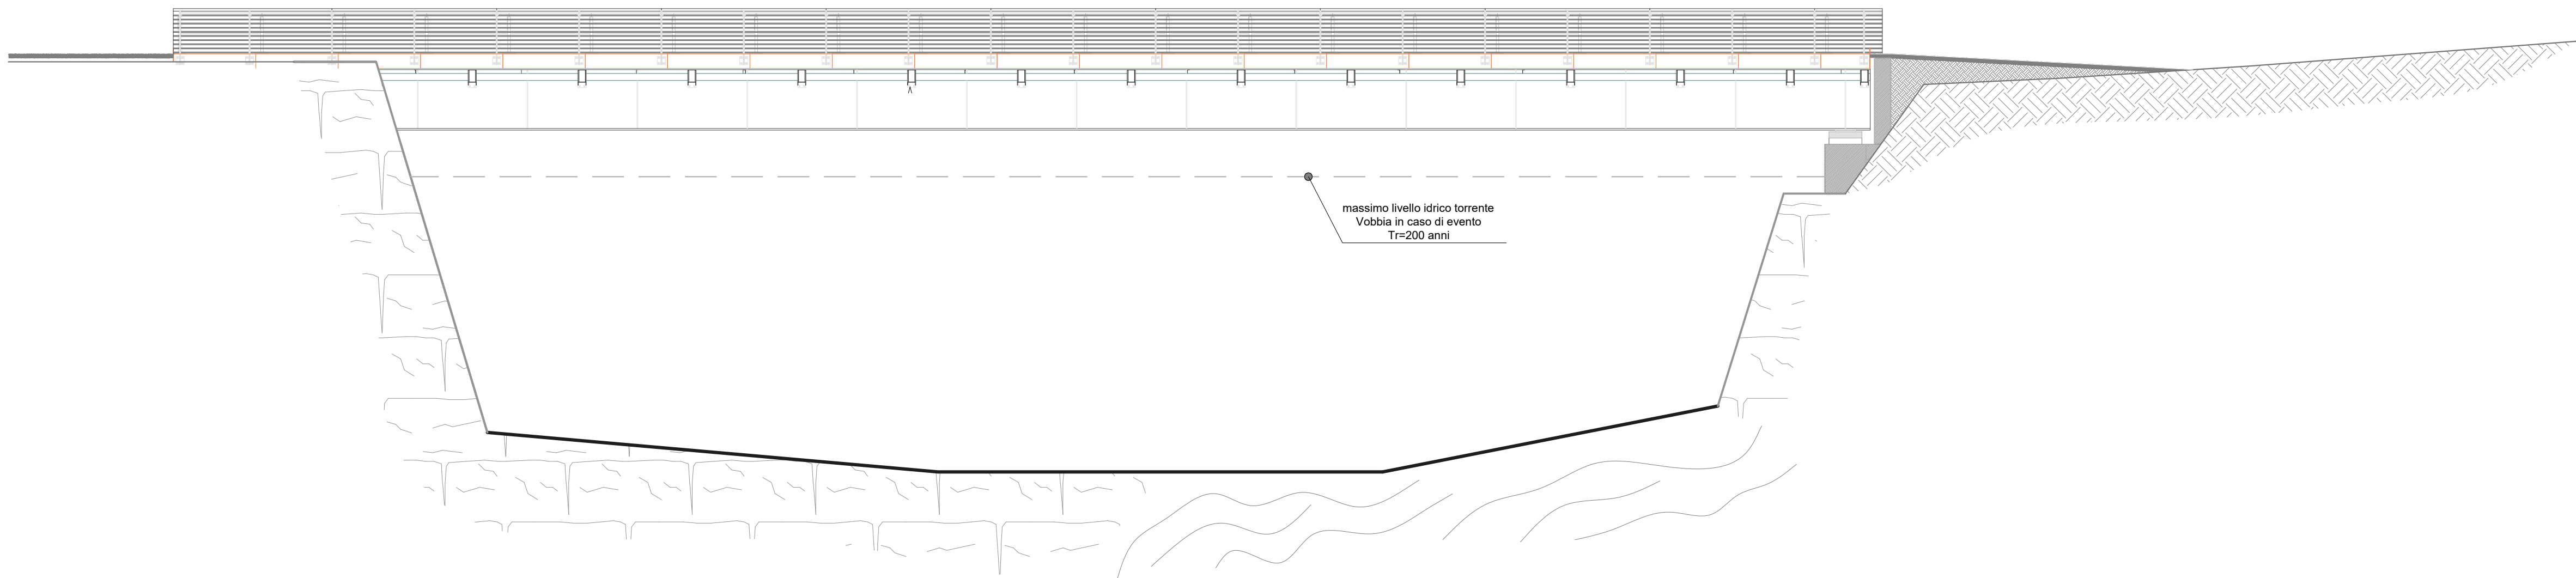

PROSPETTO DI VALLE  
NUOVO PONTE  
scala 1:100

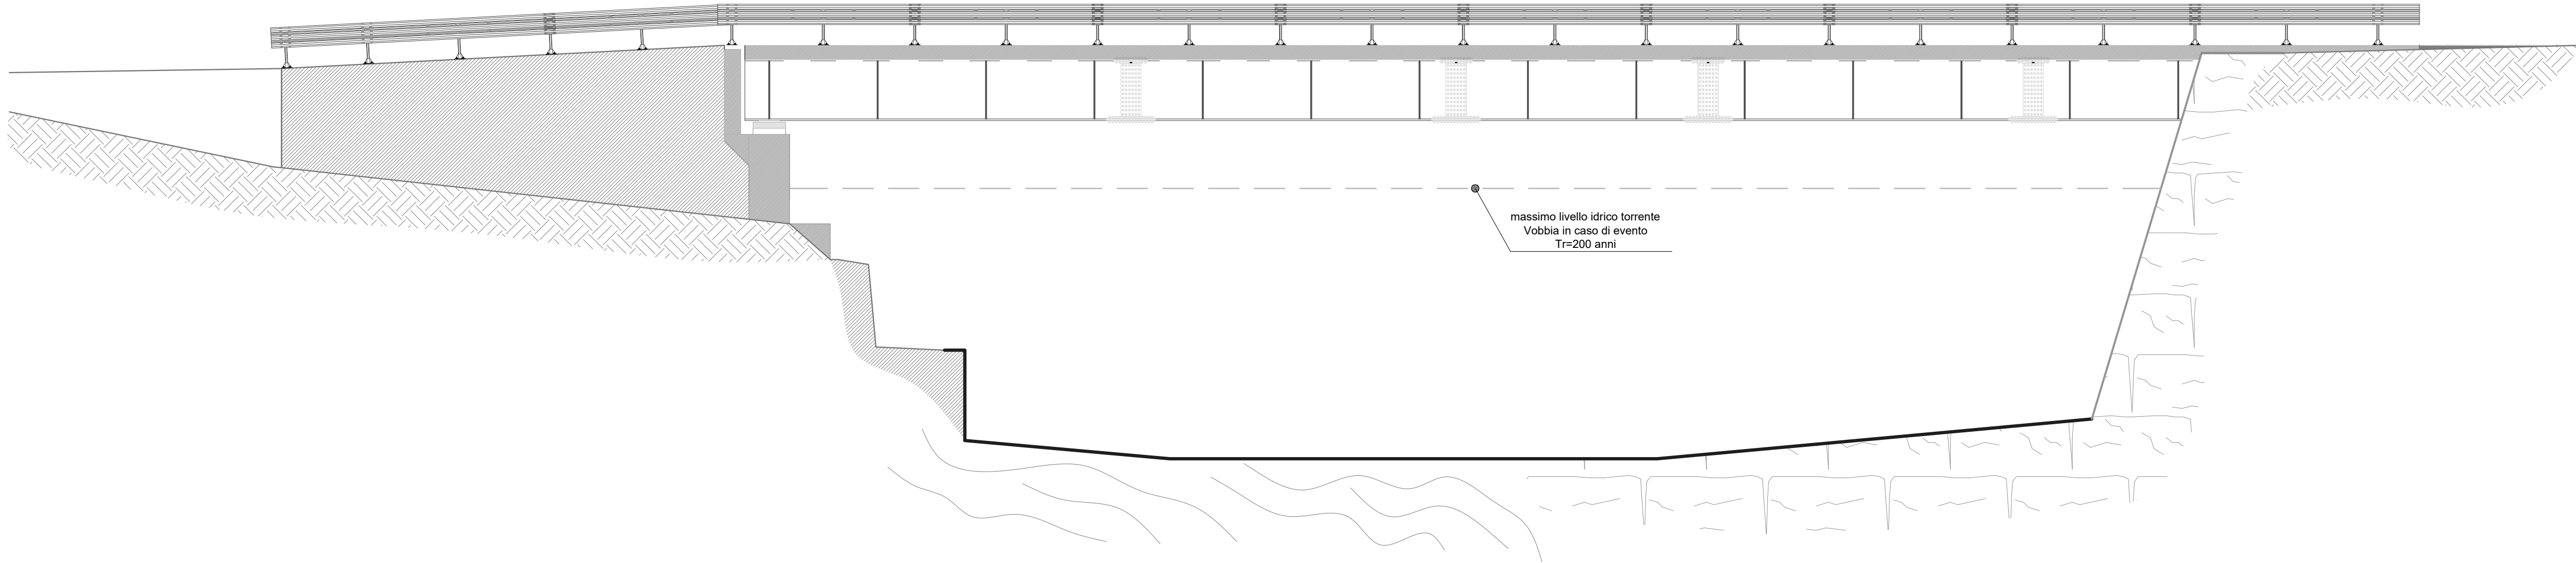

PIANTA E PROSPETTI NUOVO PONTE  
scala 1:100

Comune di Isola del Cantone

STUDIO TECNICO ASSOCIATO  
ING. SERGIO BRIZZOLARA & ING. STEFANO STURLA  
via Cap. Renato Orsi, 31/20  
16043 Chiavari (GE)  
P.IVA e C.F.: 01455710994  
☎ +39 0185 370127  
✉ +39 0185 368280  
✉ b3s@b3s.it - b3s@pec.b3s.it  
dott. ing. Sergio Brizzolara  
dott. ing. Stefano Sturla

intervento di demolizione del ponte esistente, successiva costruzione di nuovo ponte sul torrente Vobbia per collegamento alla frazione Noceto e relativi raccordi arginali a monte e valle del ponte medesimo per entrambe le sponde

**PROGETTO ESECUTIVO**  
(D.Lgs. n° 36/2023 – art. 41 + allegato I.7)

PIANTA E PROSPETTI NUOVO PONTE

TAV. **E-06**

SCALA 1:100

STABS 1056

il Responsabile del Procedimento		
01	30 ottobre 2025	verifica progetto
	ottobre 2025	prima emissione
REV.	data	motivazione

questo documento è di proprietà esclusiva – è proibita la riproduzione anche parziale e la cessione a terzi senza specifica autorizzazione