




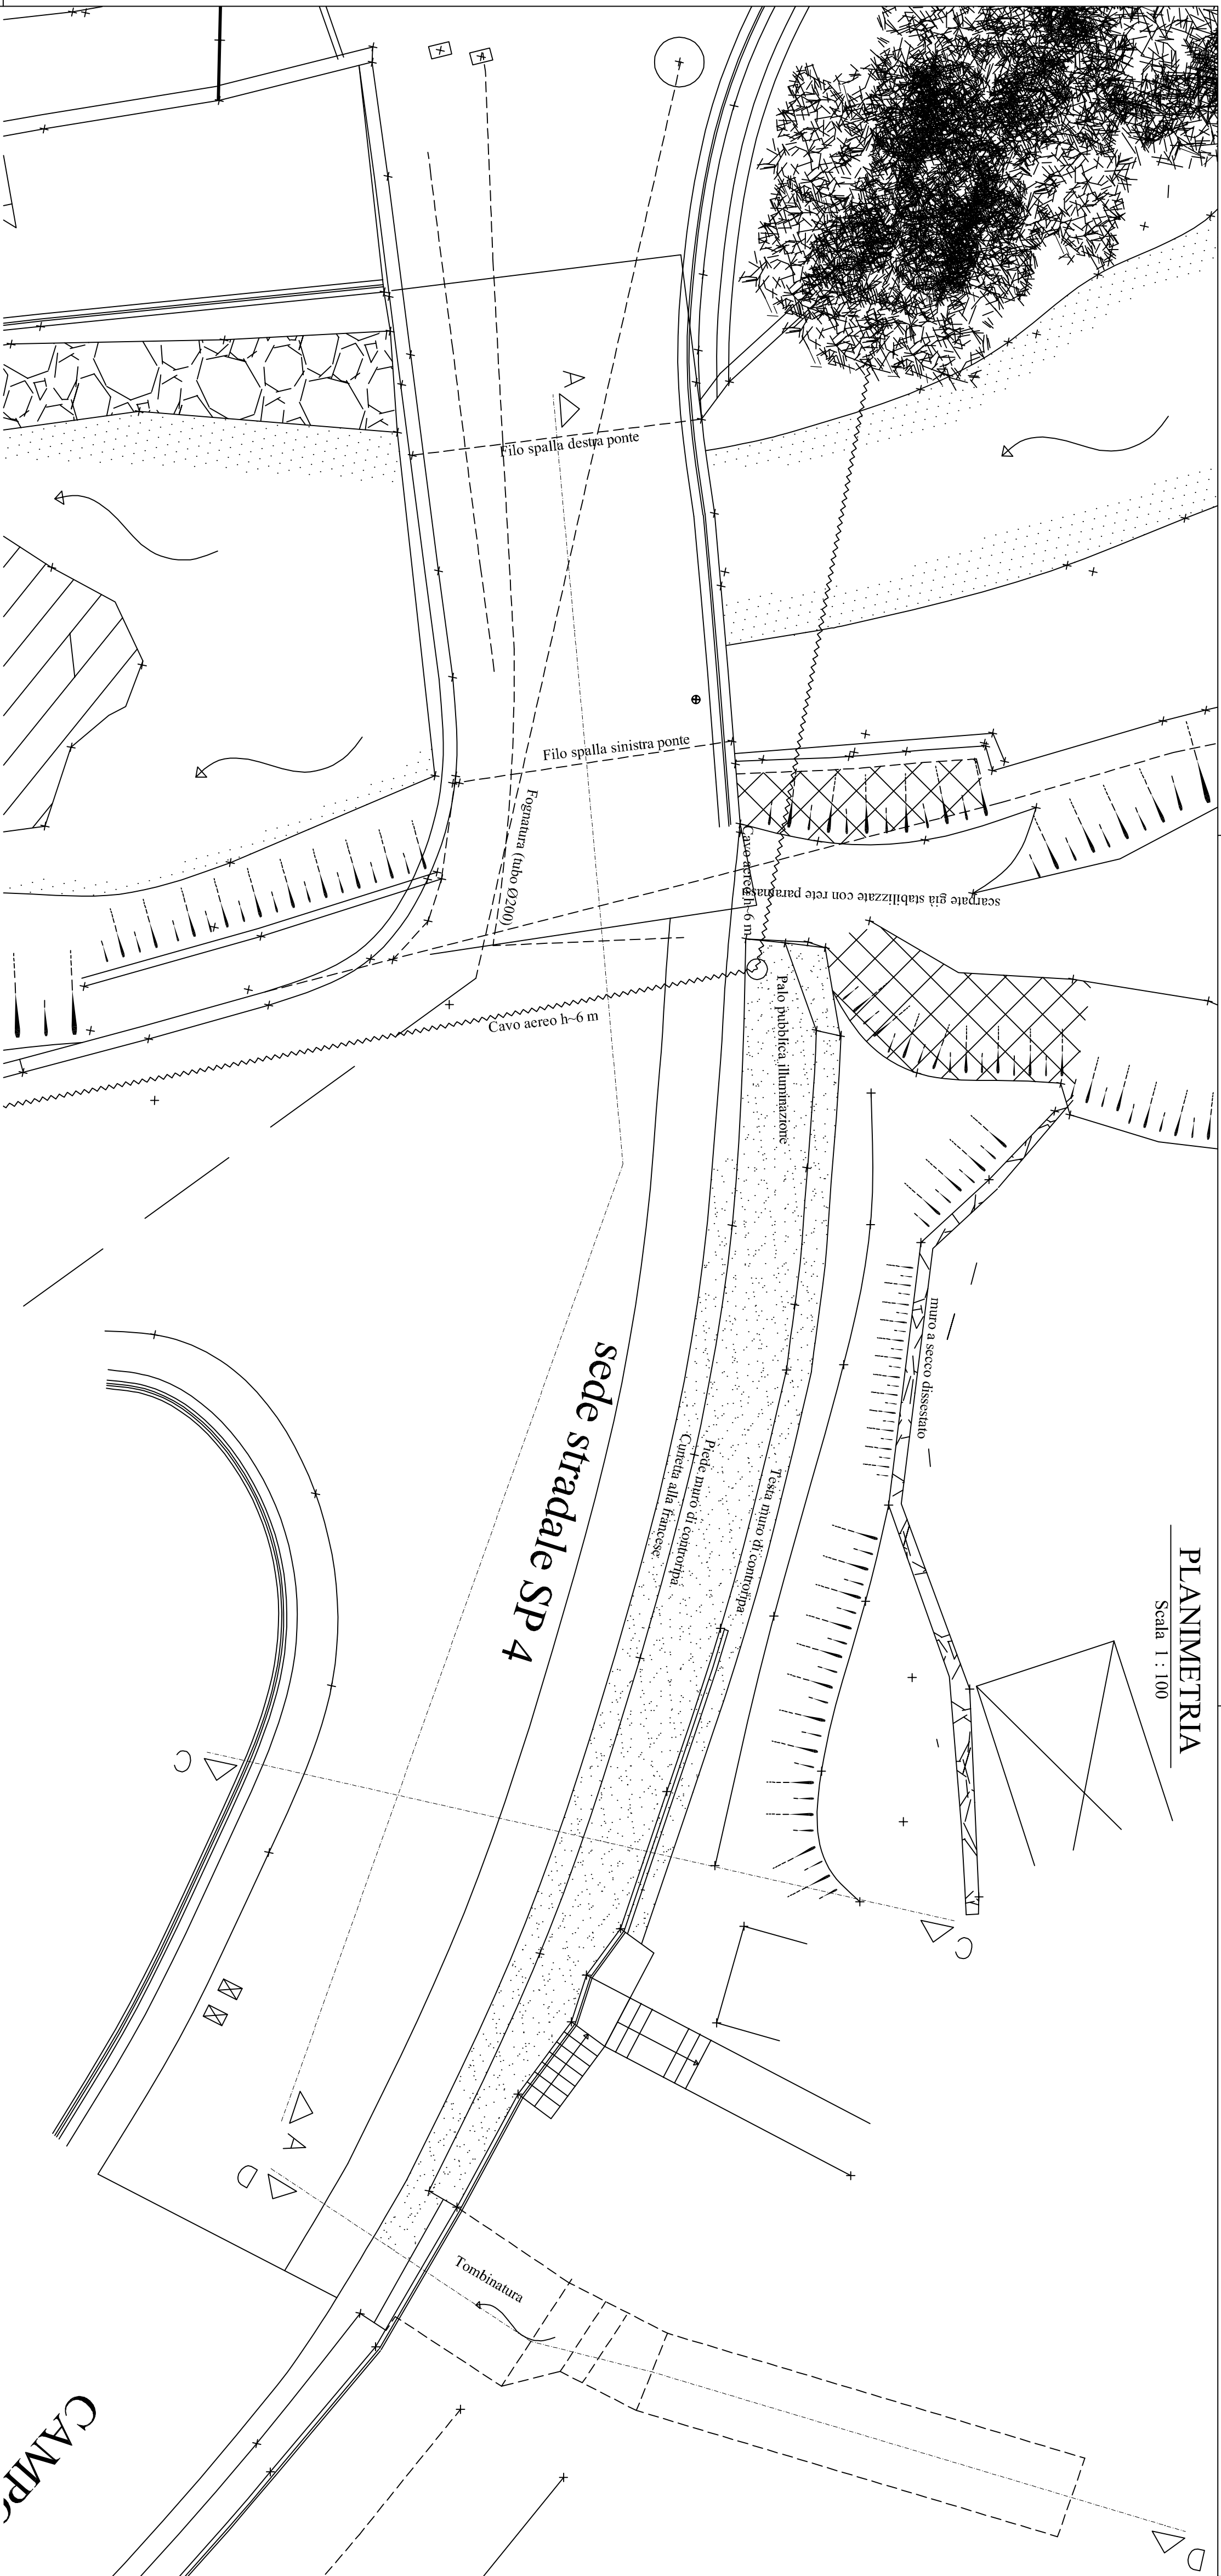


SEZIONE A-A
Scala 1 : 100

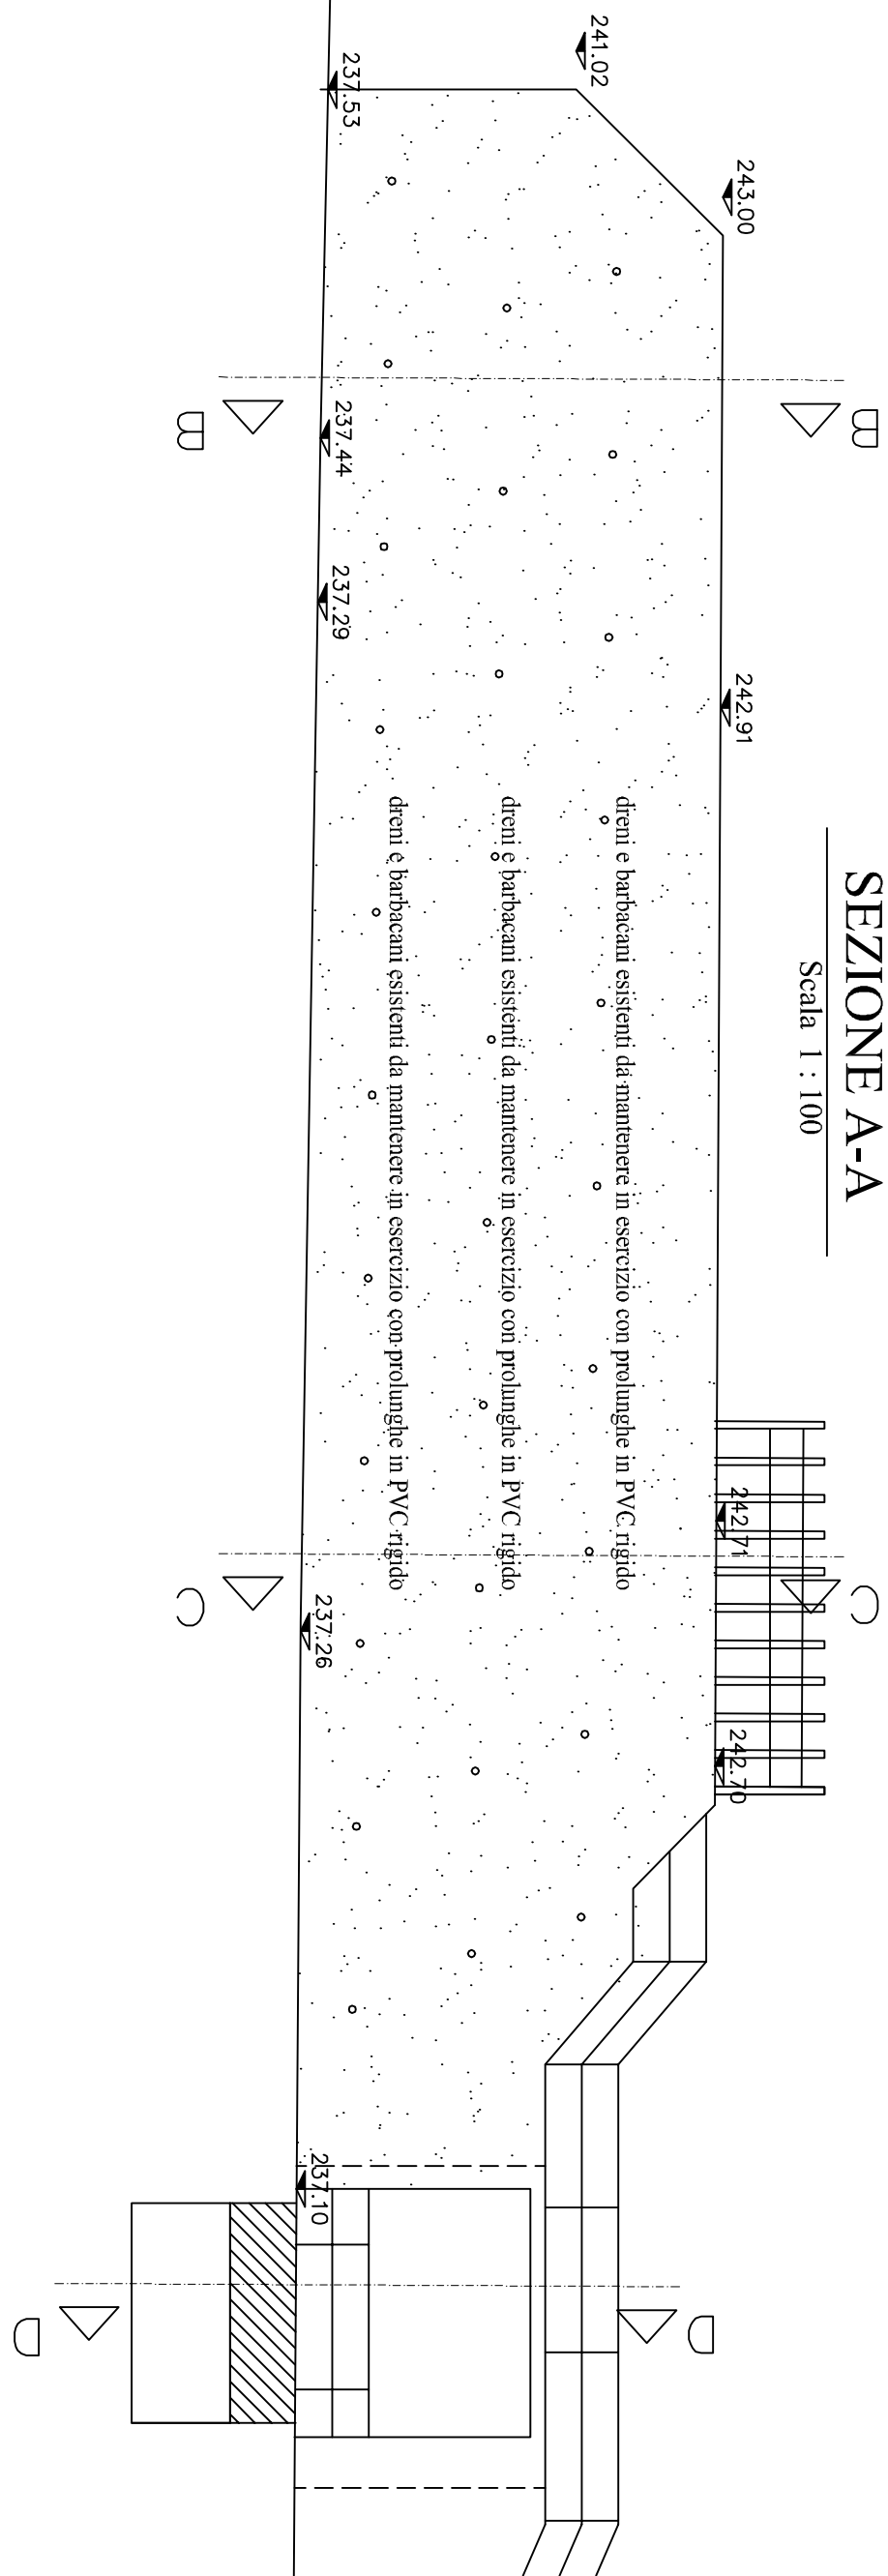


SEZIONE B-B
Scala 1 : 100

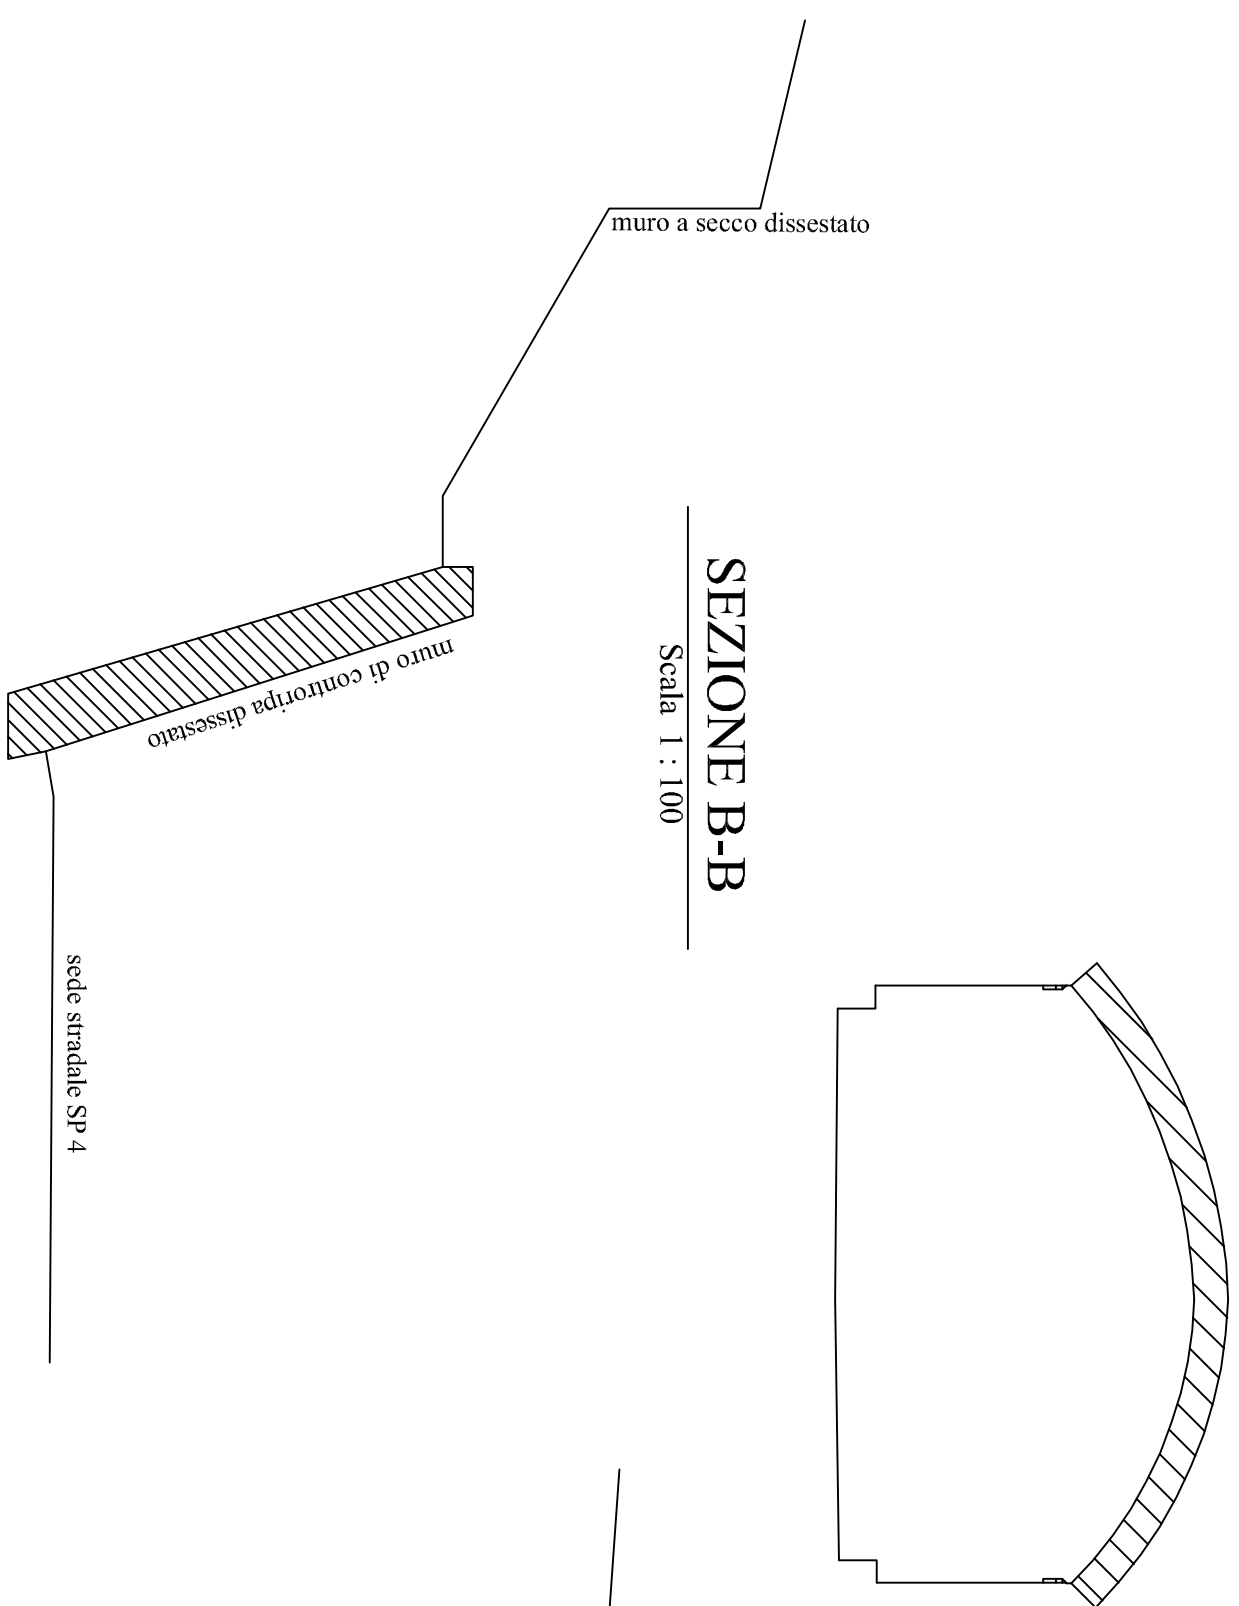

SEZIONE C-C
Scala 1 : 100

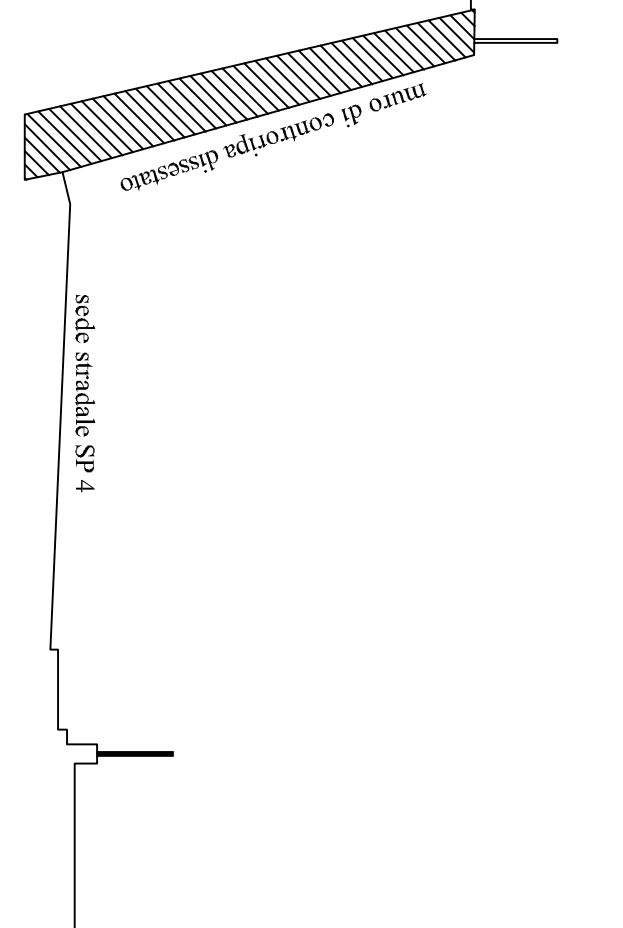

SEZIONE D-D
Scala 1 : 100

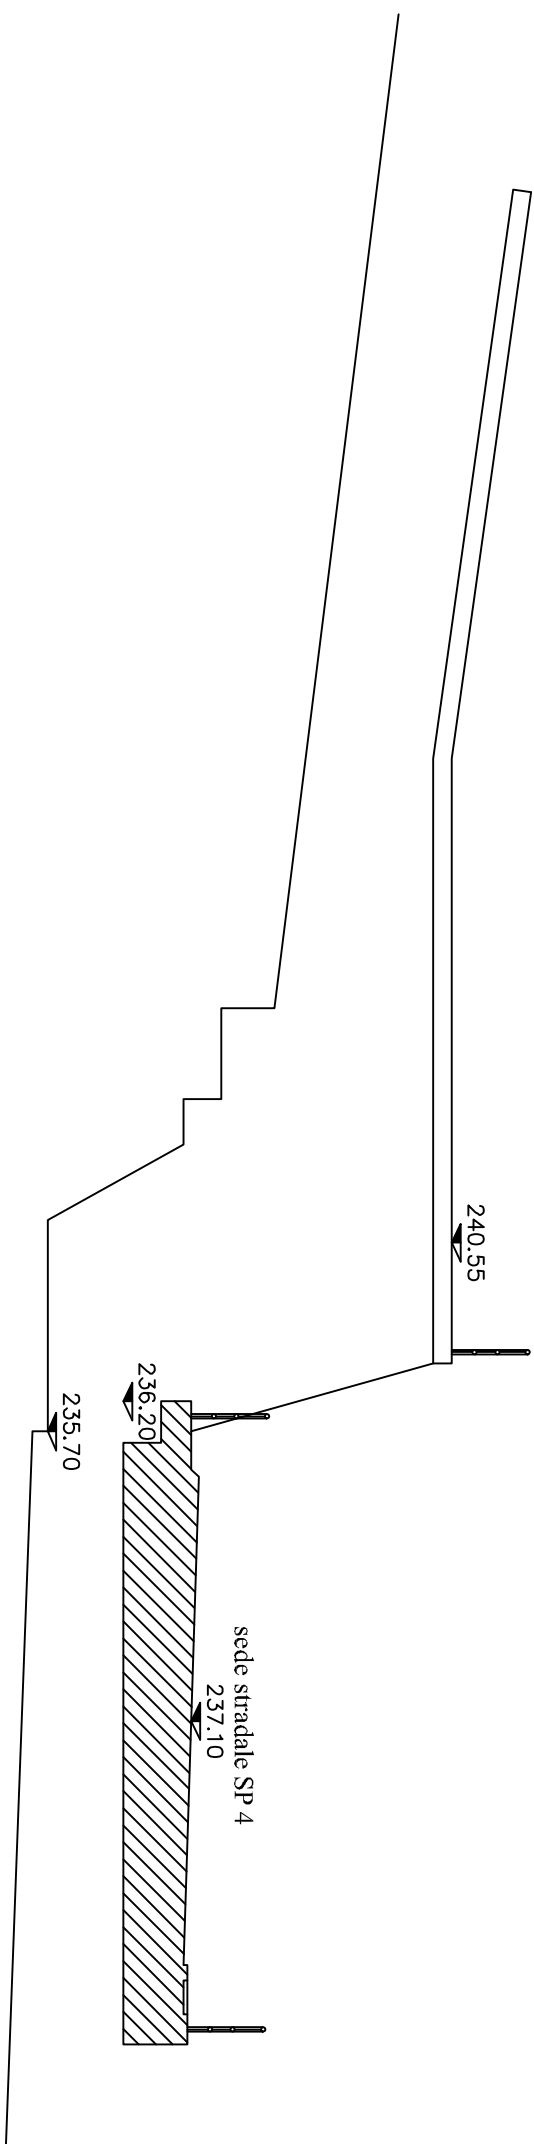

Rev.	Tav.	Descrizione revisione
COMITENTE:		
CITTÀ METROPOLITANA DI GENOVA		
OGGETTO:		
MURO DI CONTROPIA SP 4 KM 4+500		
PROGETTO ESECUTIVO MESSA IN SICUREZZA		
TITOLO:		
STATO ATTUALE		
STUDIO TECNICO ING. GIANLUCA PELLE Salita Costa Fredda 34 - 16138 Genova / Telefax. 0108357275		Timbro
Scala: 1:100	Calcolatore: Ing. Gianluca Pelle	TAV.
Data: LUGLIO 2026	Disegnatore: Ing. Gianluca Pelle	T01
Nome file: -	Controllore: Ing. Gianluca Pelle	