

Scale 1 : 100

[illegible]

CITTÀ' METROPOLITANA DI GENOVA

MURO DI CONTRORIPA SP 4 KM 4+500

PROGETTO ESECUTIVO MESSA IN SICUREZZA

STATO DI PROGETTO

Timbro


Ordine degli Ingegneri
 della Provincia di Pavia
 Dott. Ing. Giulio Palla
 N° iscrizione 6983

Calcolatore: Ing. Gianluca Pelle


Disegnatore: Ing. Gianluca Pelle

Controllore: Ing. Gianluca Pelle


Ordine degli Ingegneri
 della Provincia di Pavia
 Dott. Ing. Giulio Palla
 N° iscrizione 6983

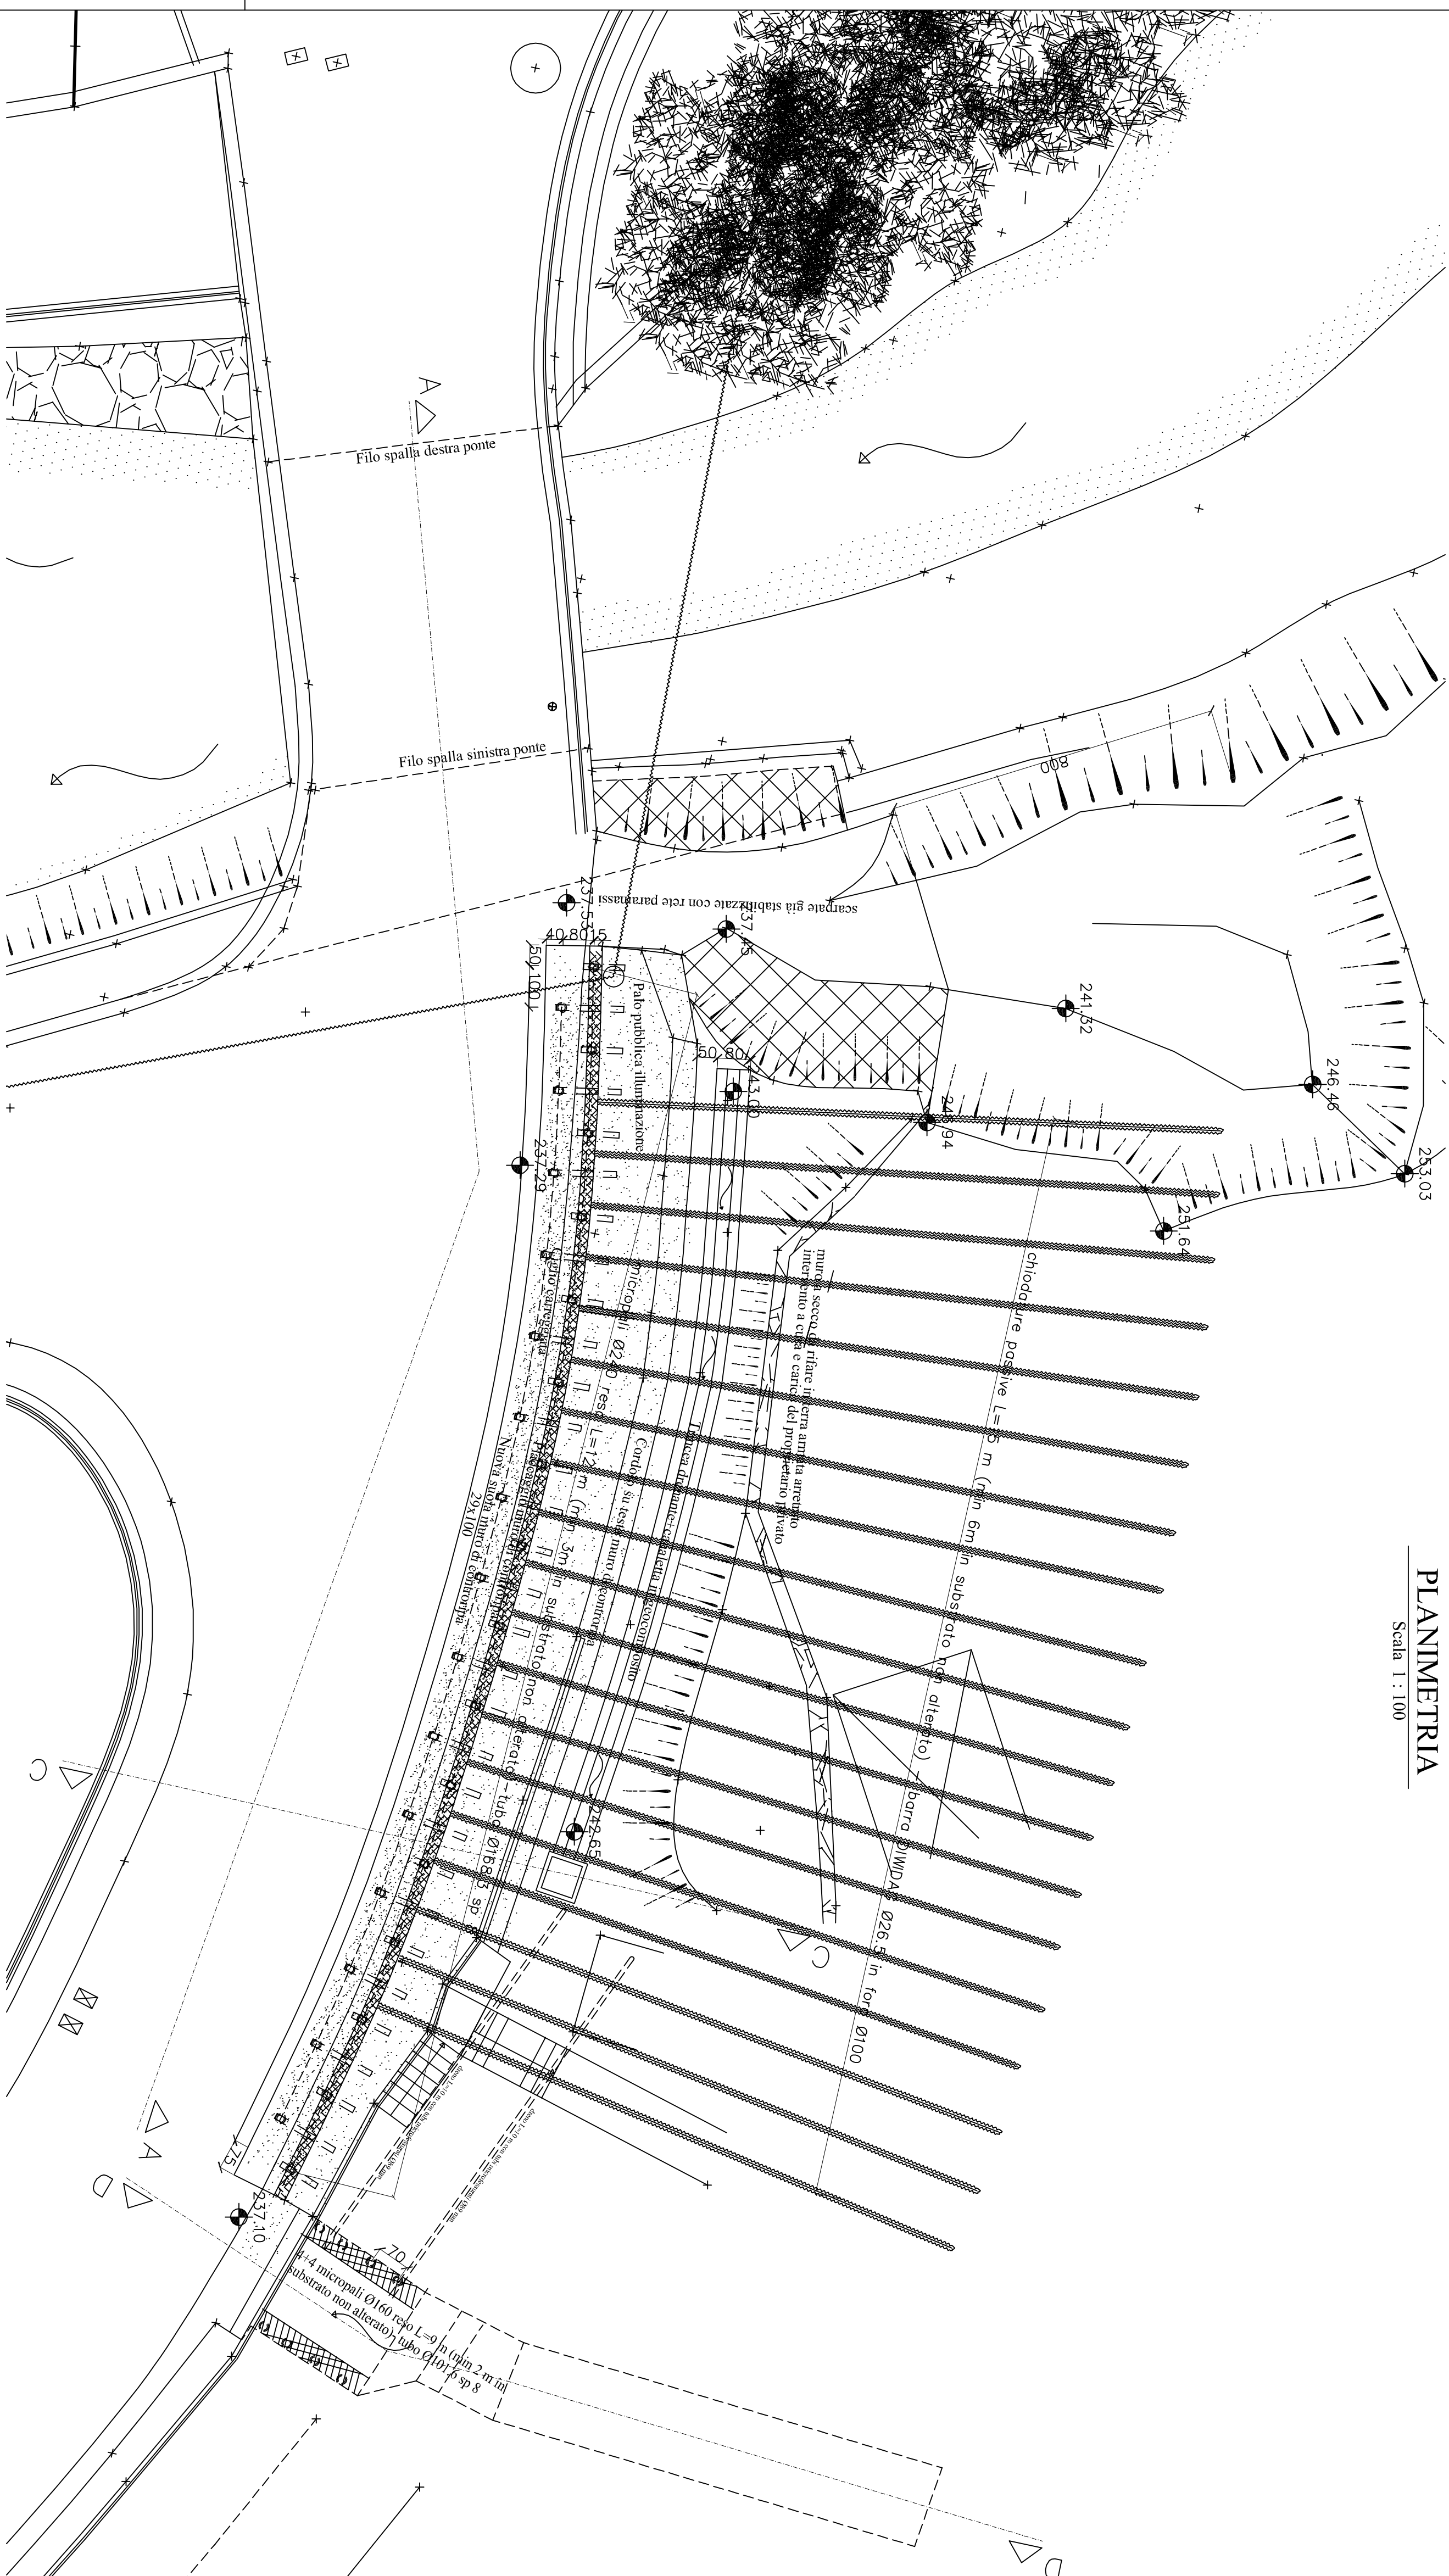


Scala 1 : 100

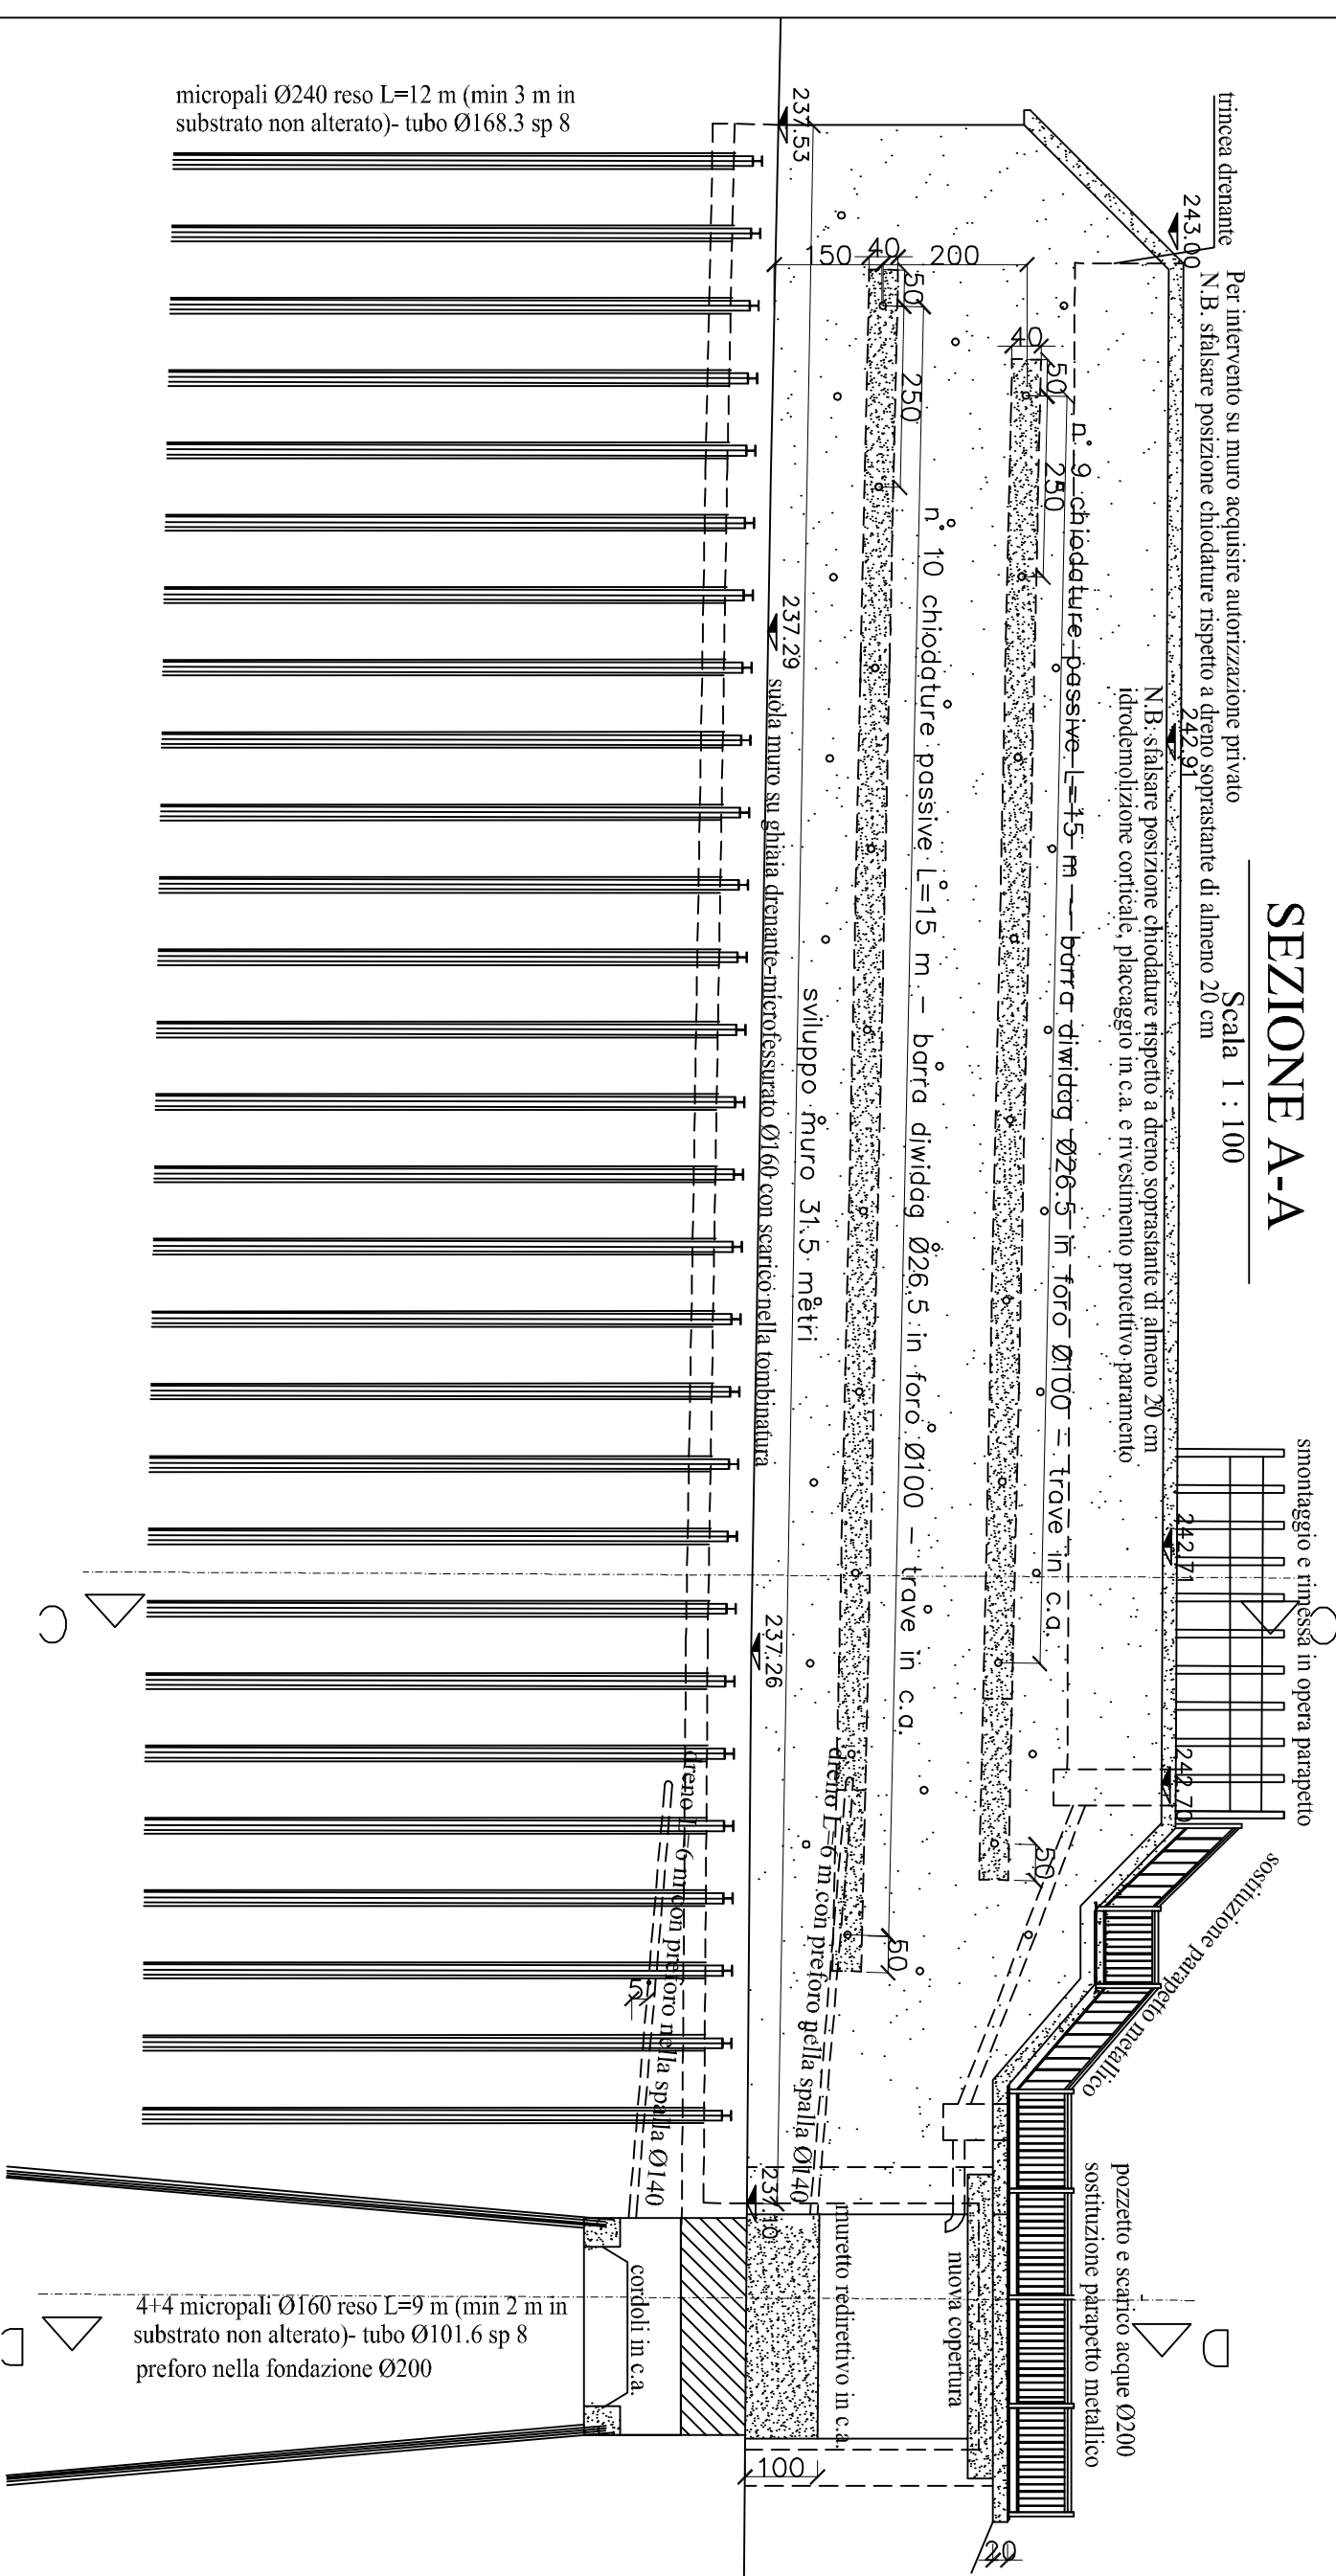

Scala 1 : 100

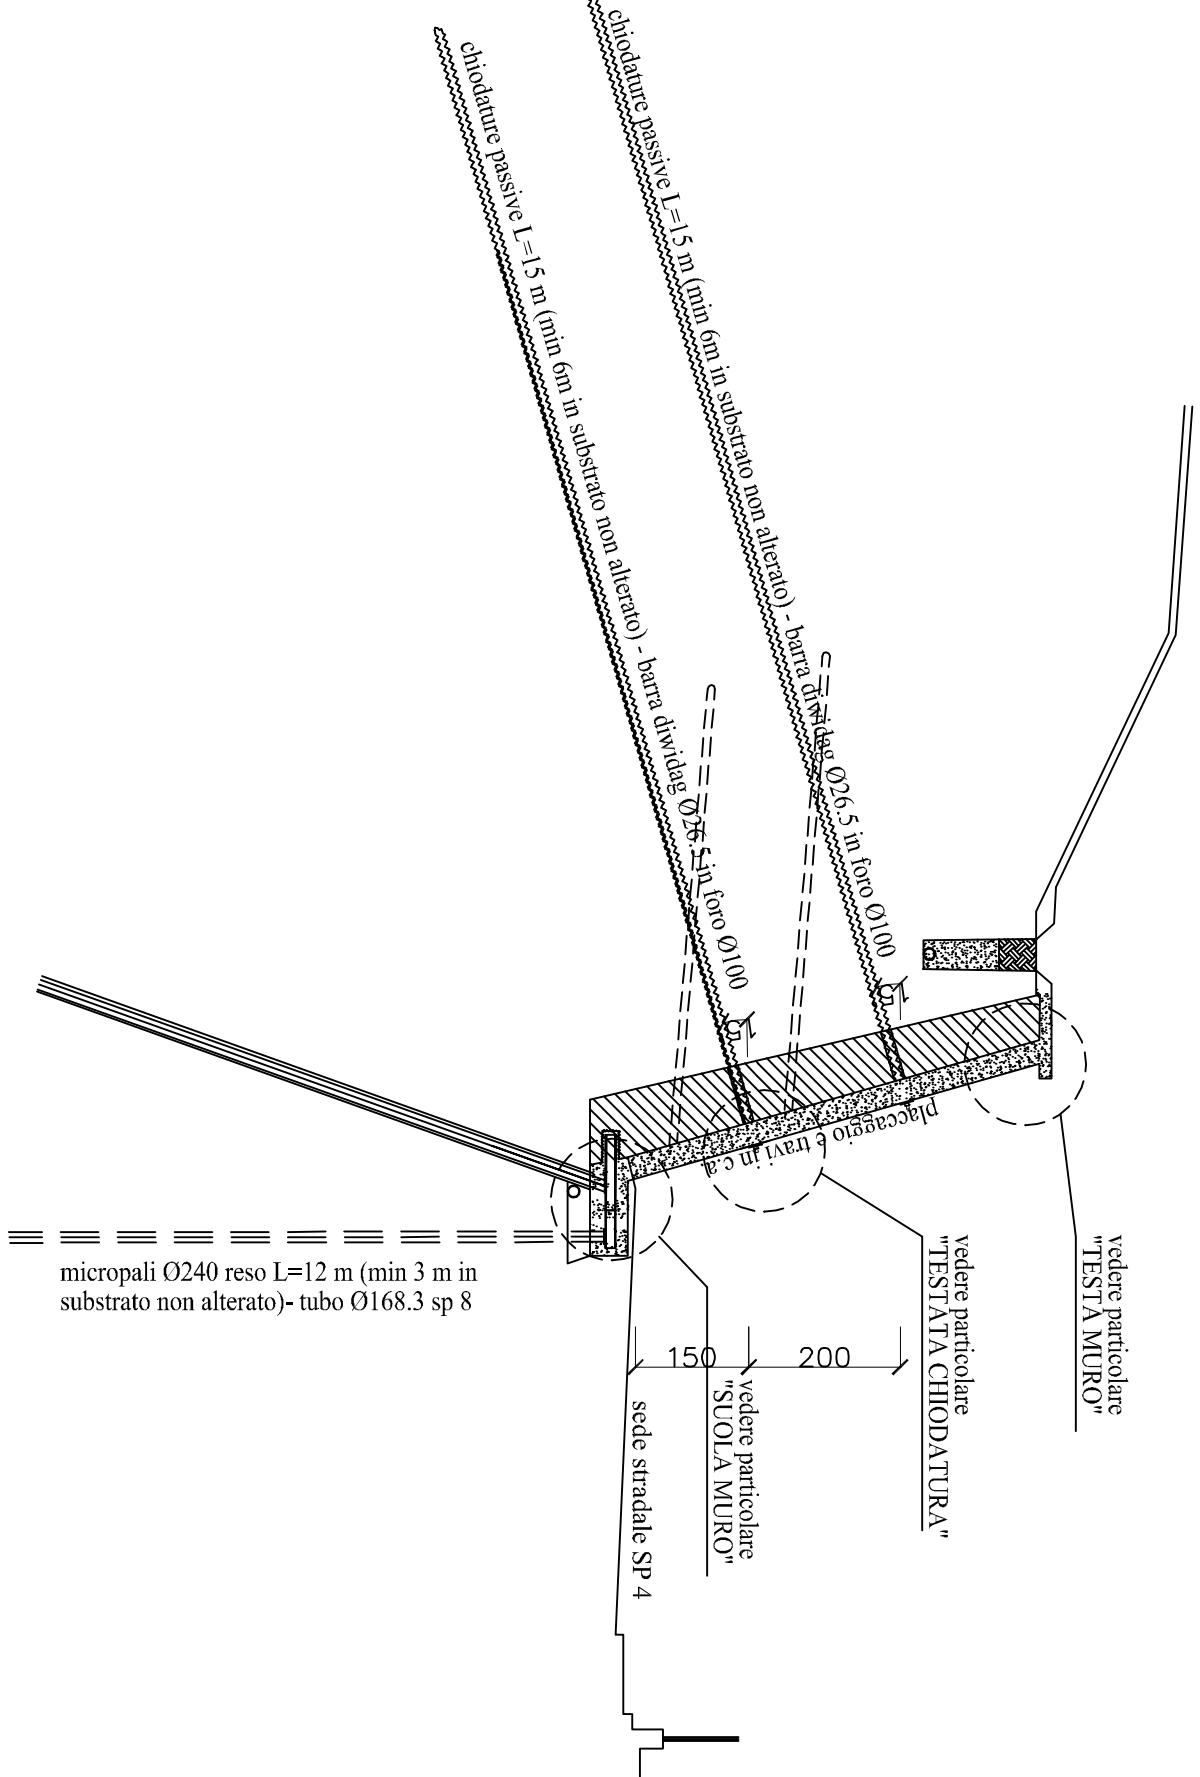

Scala 1 : 100

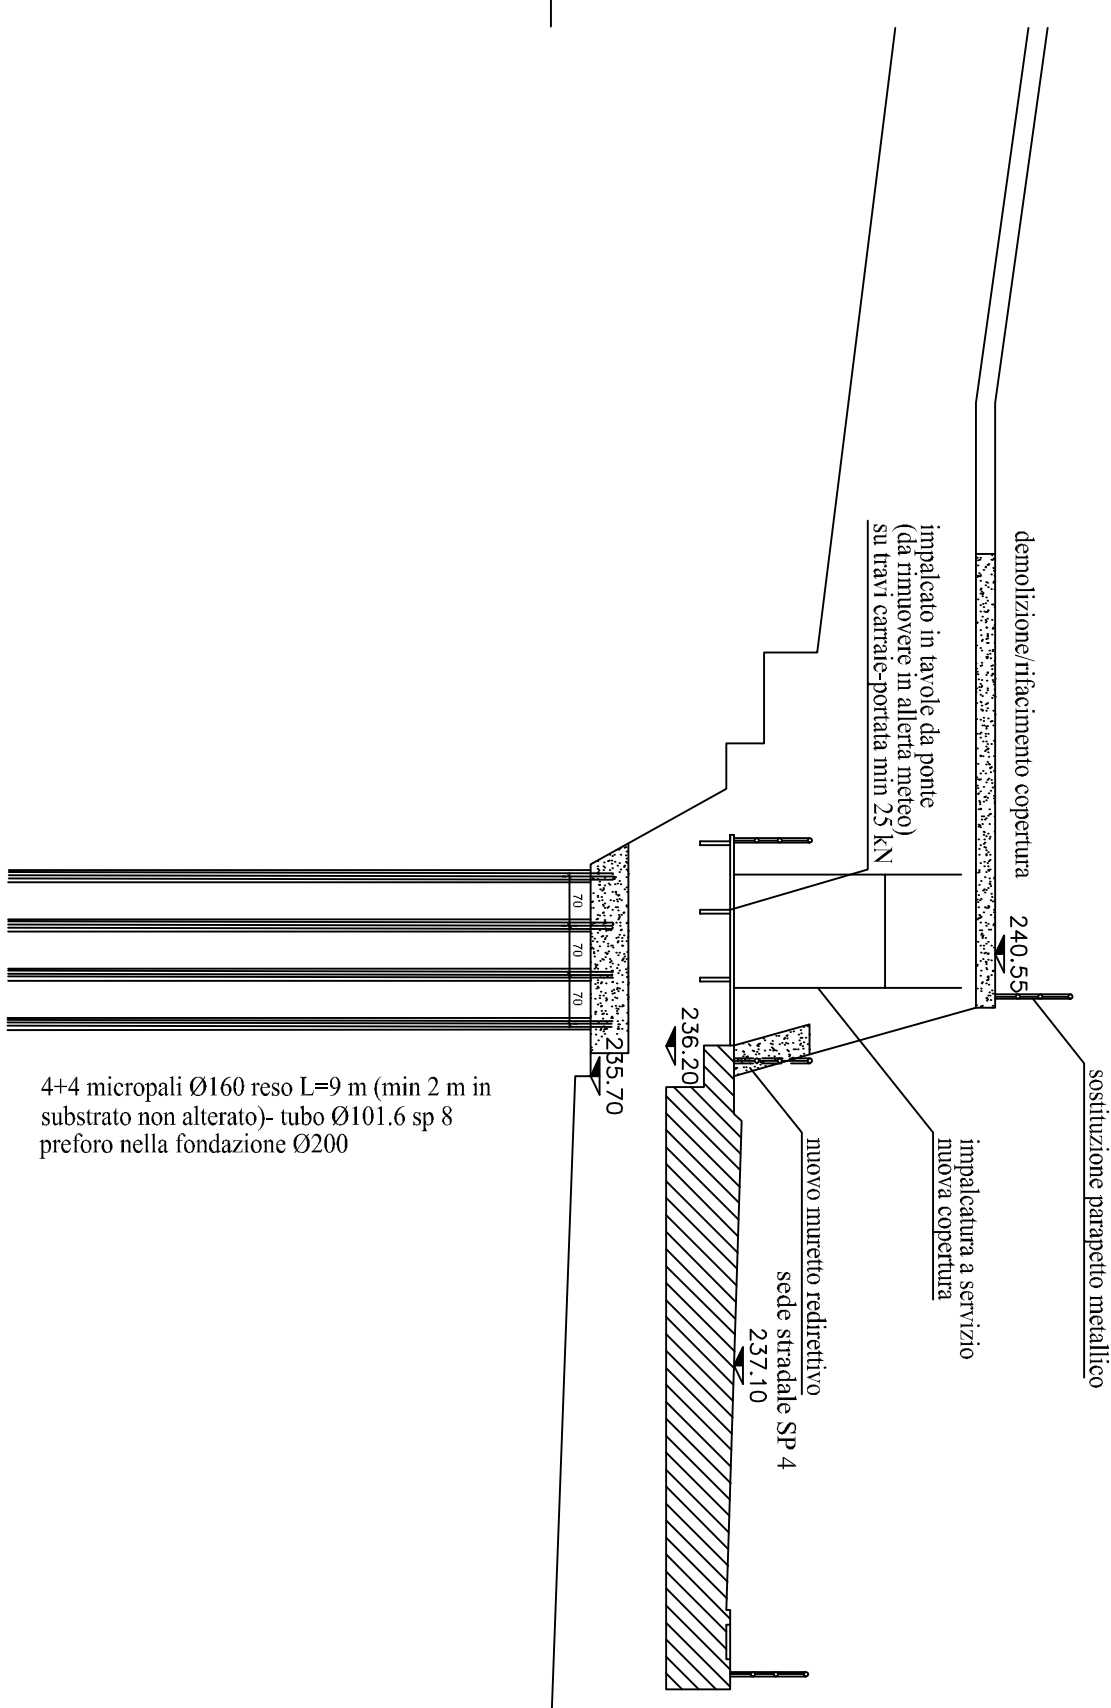

- | | |
|---|---|
| 1 | Spostamento tubazione interviata gas |
| 2 | Riduzione zona di cantiere con rete di allargato minimo 2 m su new leasey-Ponteggiatura muro di sostegno |
| 3 | Esecuzione piccoaggiamento in c.a. con travi di cantiere e cordolo testa muro. |
| 4 | Esecuzione di traliccio di sostegno per la prefabbricazione (mo34m) sul ponteggio, esecuzione e collaudi strutturali. |
| 5 | Trincea drenante dietro testo a muro |
| 6 | Sonotraggio ponteggio |
| 7 | Esecuzione e collaudi micropoli di fondazione |
| 8 | Esecuzione a campioni carotaggi e studi di fondazione |