




PLANIMETRIA
Scala 1 : 100

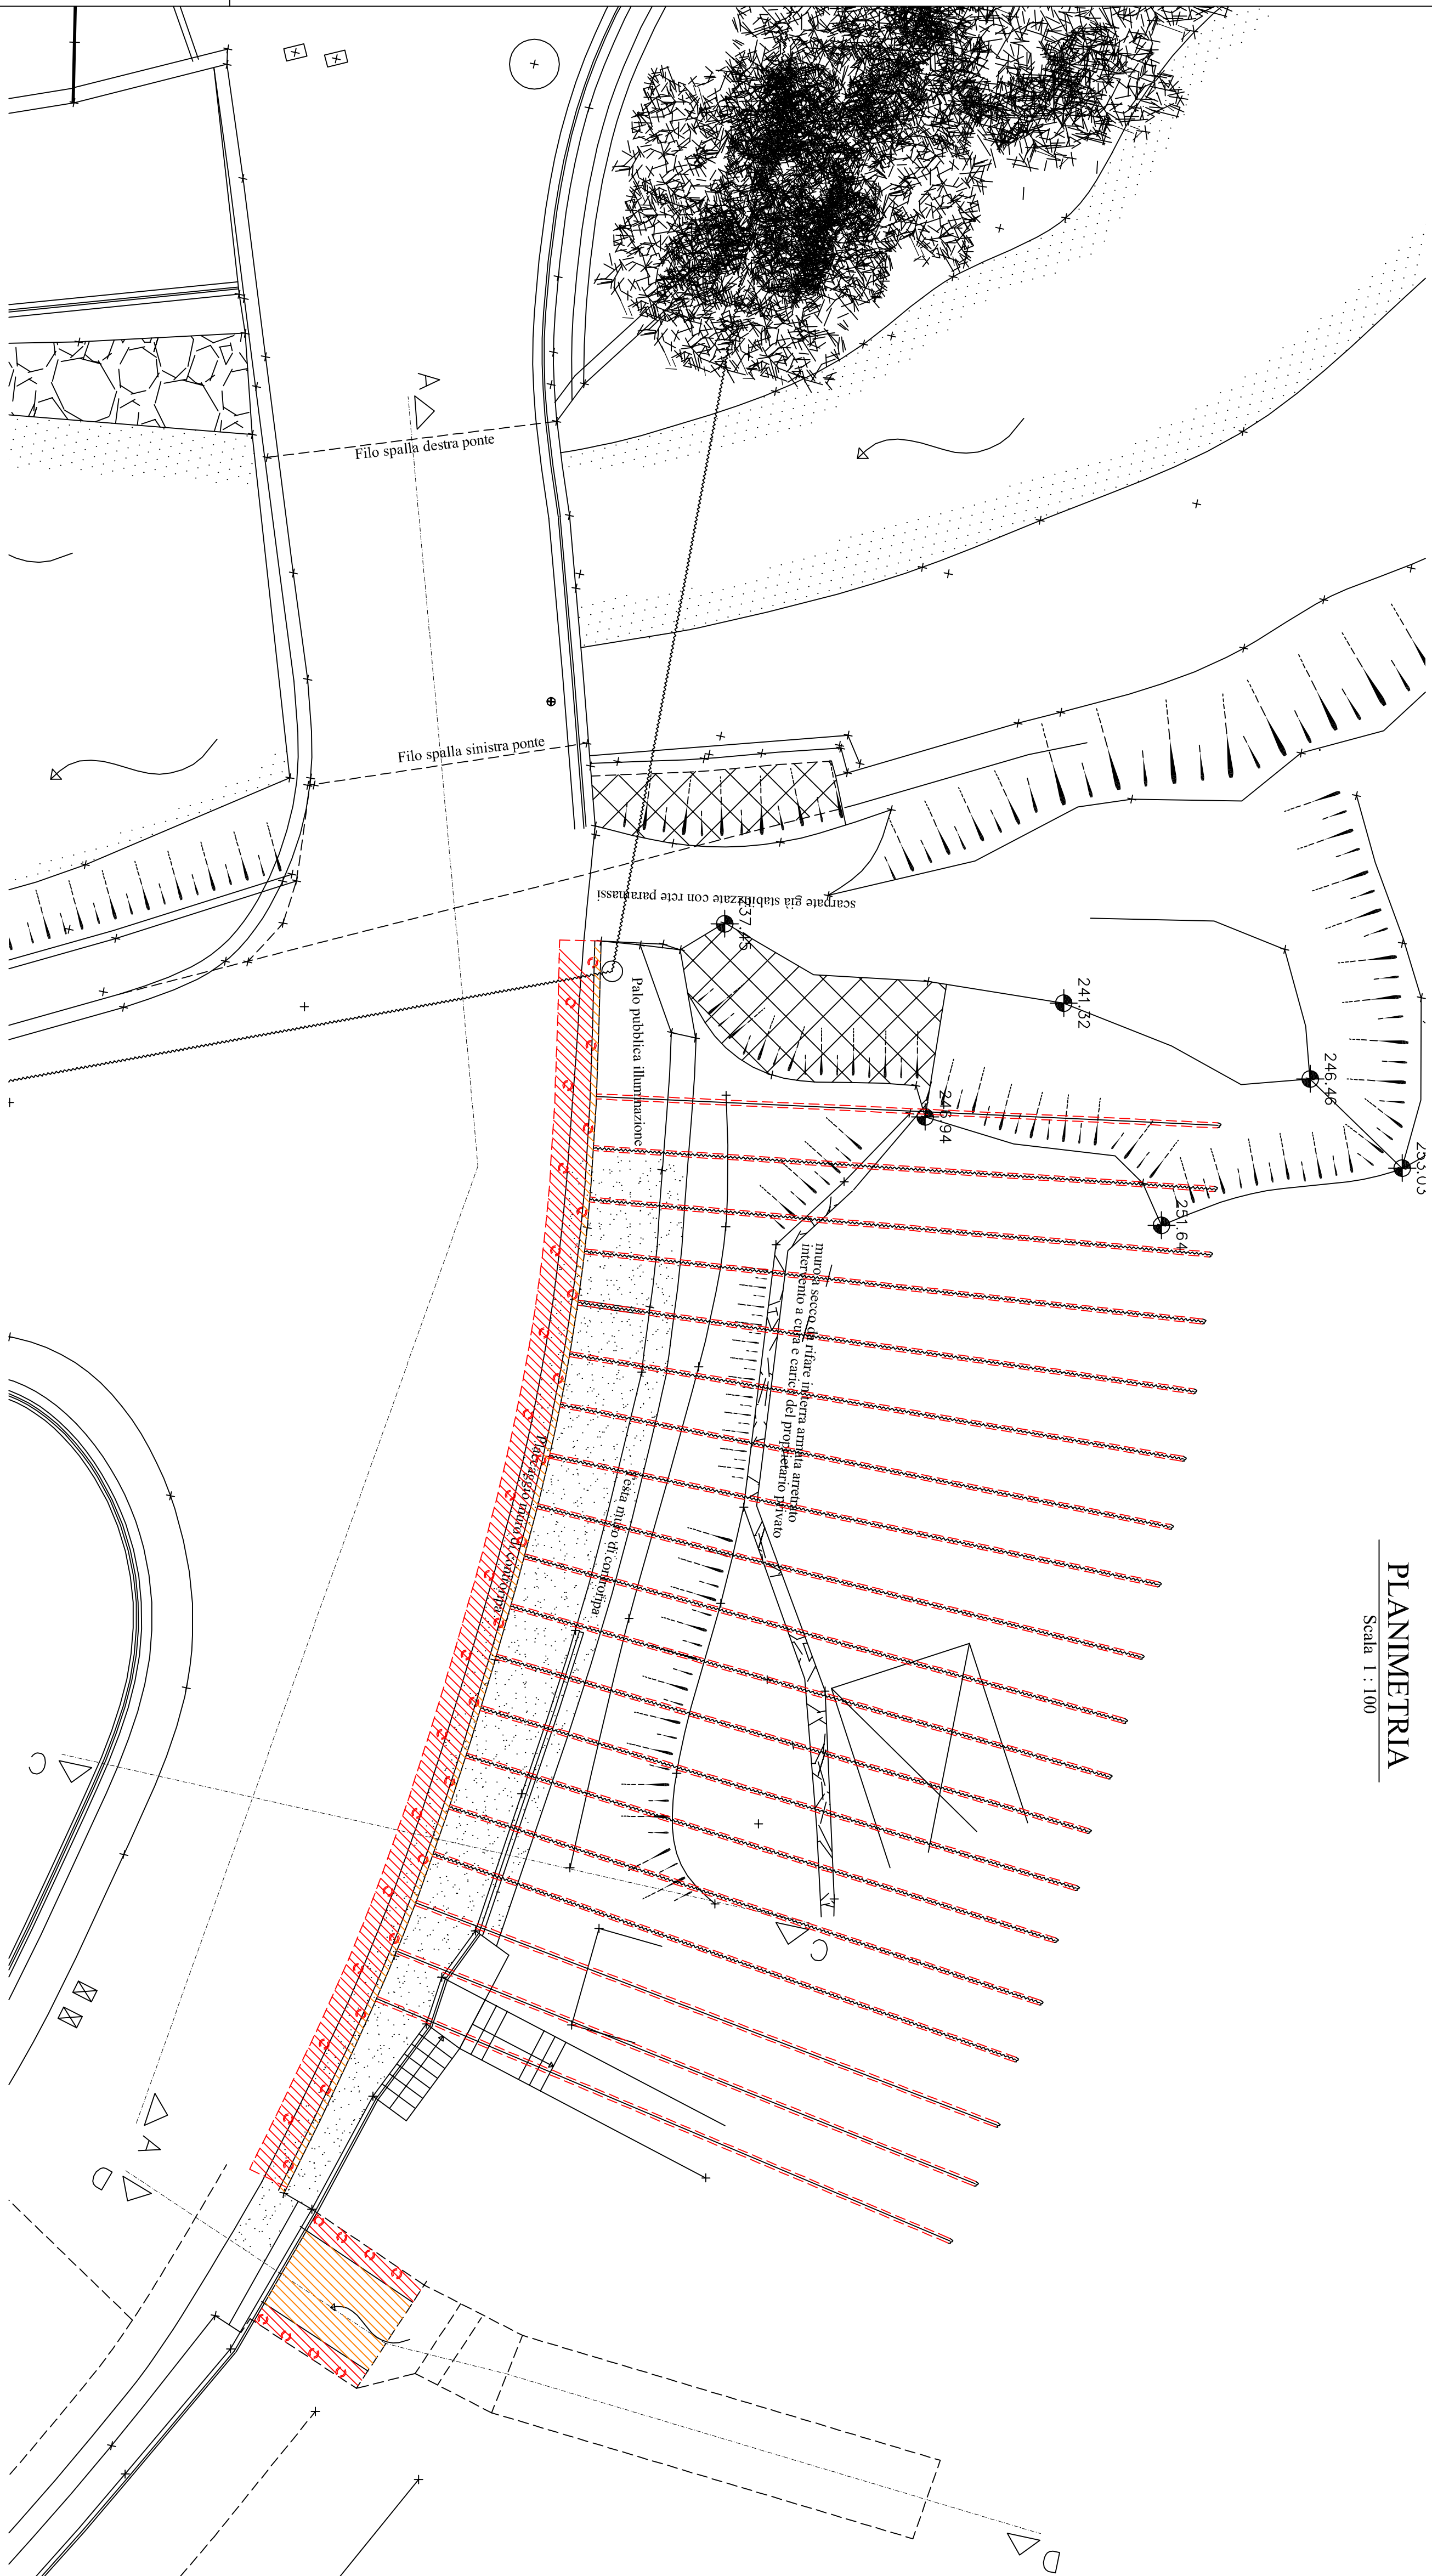


SEZIONE A-A
Scala 1 : 100

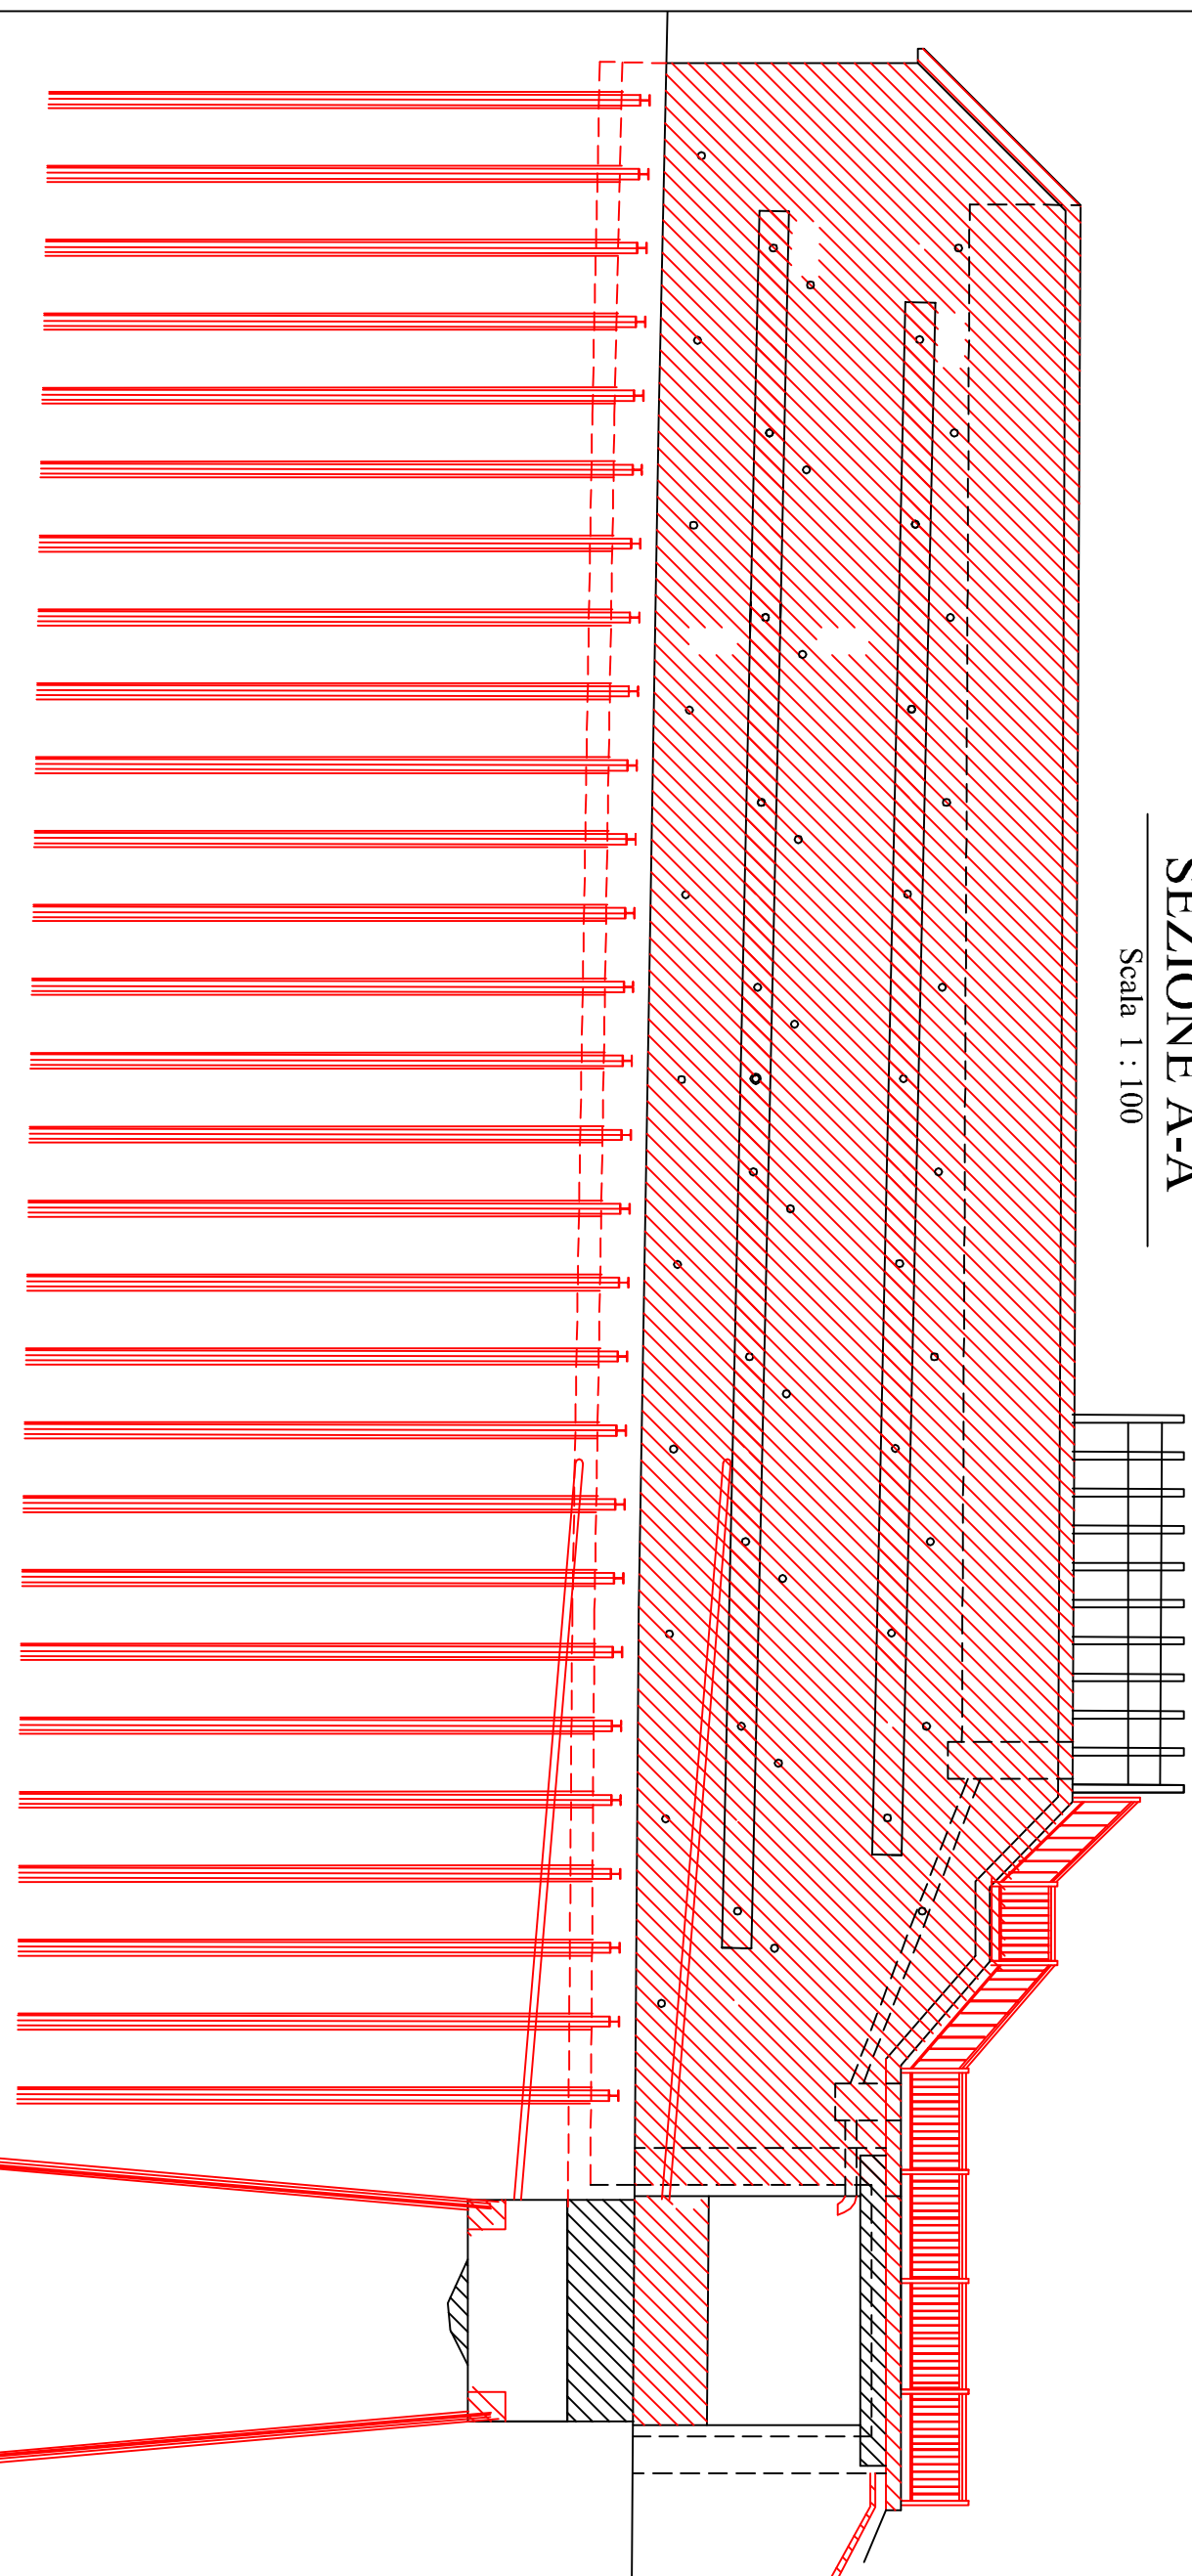

SEZIONE C-C
Scala 1 : 100

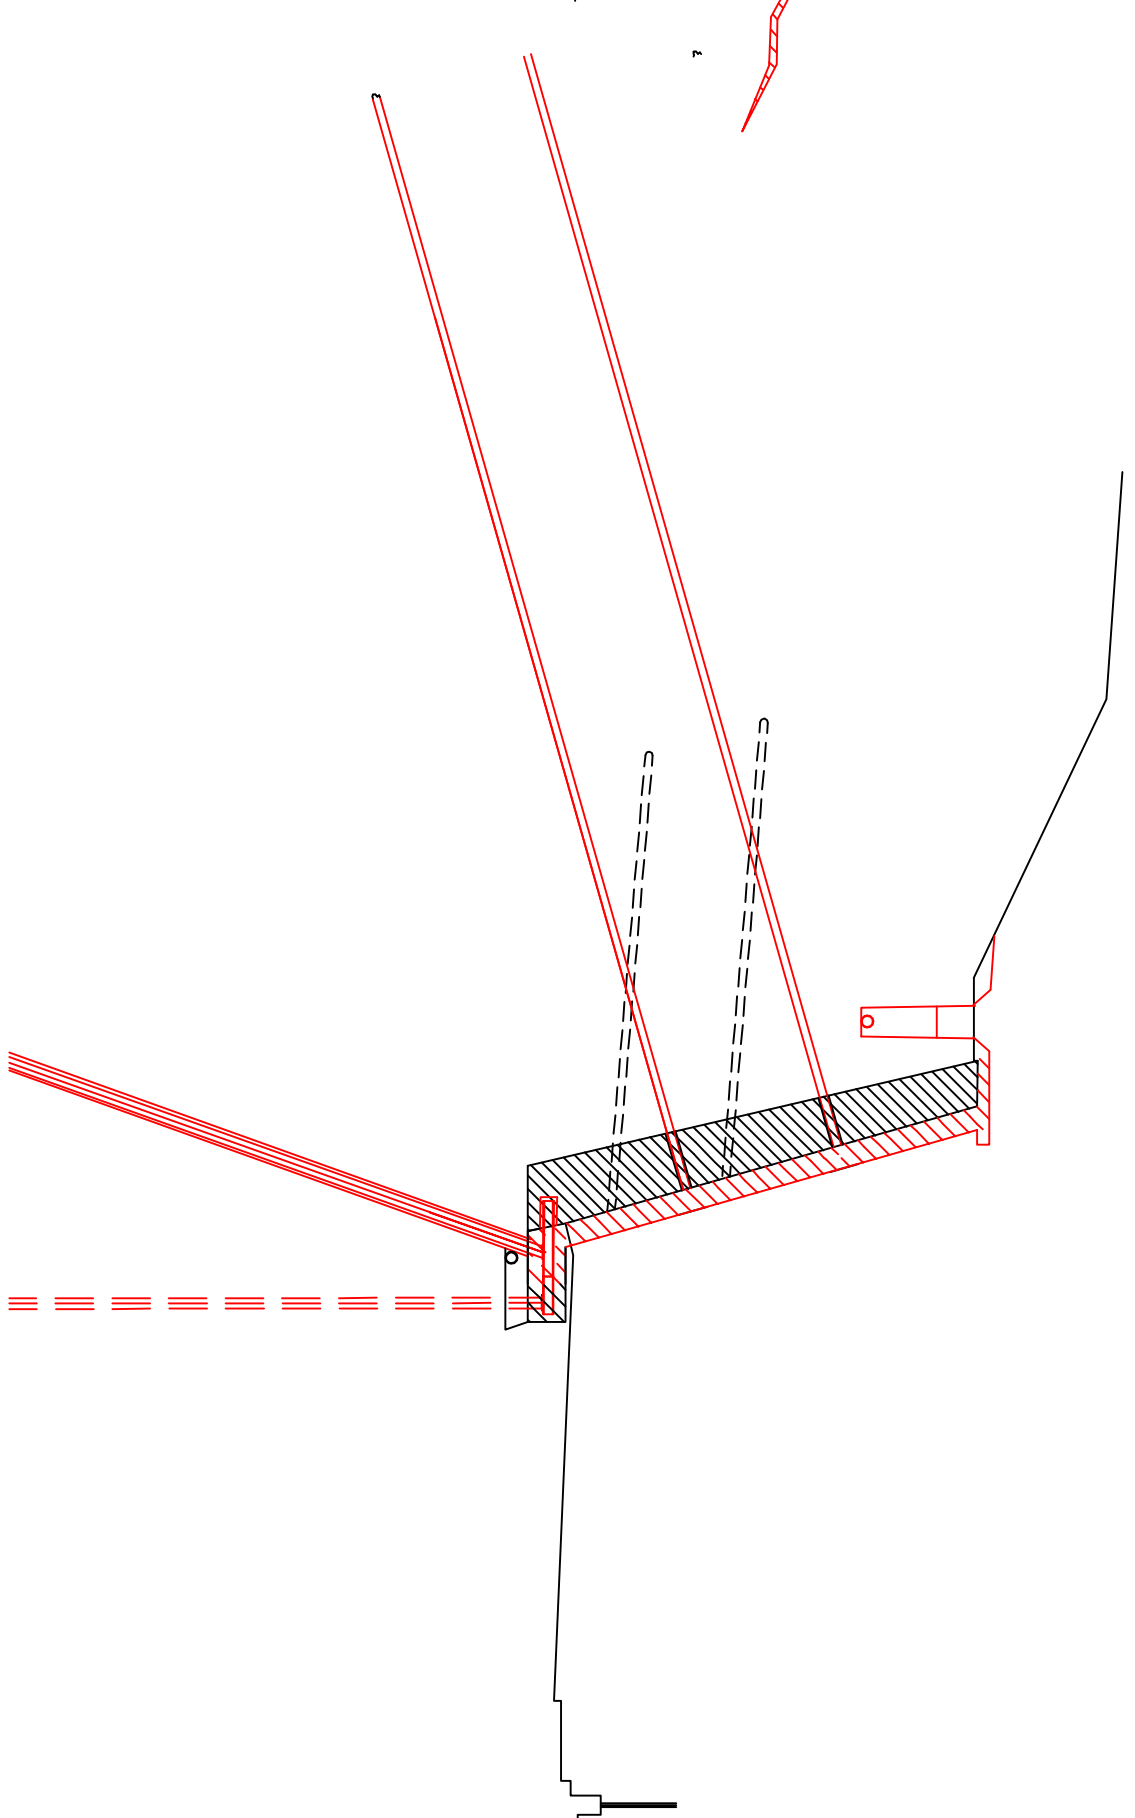

SEZIONE D-D
Scala 1 : 100

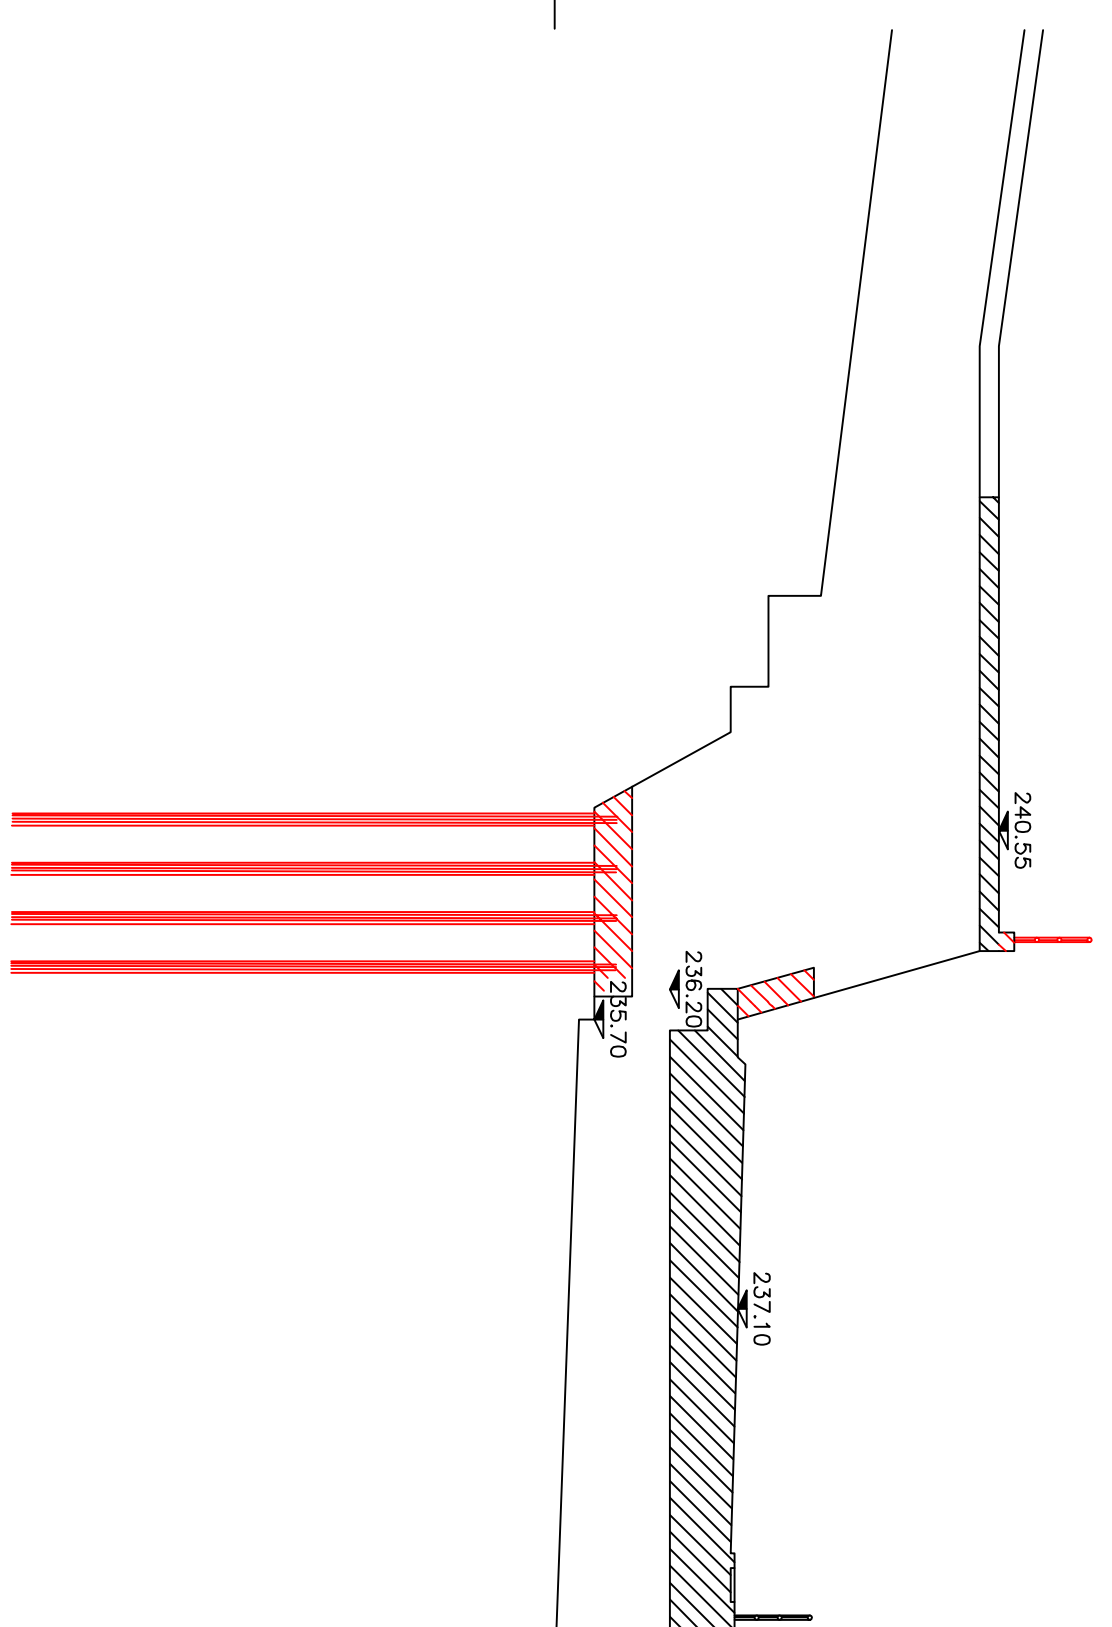

LEGENDA

- DEMOLIZIONI
- CONSTRUZIONI
- DEMOLITO/CONSTRUITO

Rev.	Tav.	Descrizione revisione
COMMITTENTE:		
CITTÀ METROPOLITANA DI GENOVA		
OGGETTO:		
MURO DI CONTROPIA SP 4 KM 4+500		
PROGETTO ESECUTIVO MESSA IN SICUREZZA		
TITOLO:		
RAFFRONTO		
STUDIO TECNICO ING. GIANLUCA PELLE		Timbro
Salita Costa Fredda 34 - 16138 Genova / Telefax. 0108357275		Gianluca Pelle Ingegnere Dott. in Ingegneria Dott. in Ingegneria
Scala:	1:100	Calcolatore: Ing. Gianluca Pelle
Date:	LUGLIO 2026	Disegnatore: Ing. Gianluca Pelle
Nome file:	-	Controllore: Ing. Gianluca Pelle
TAV.		T03