



~~PLANIMETRIA FASI 1-2~~

Scala 1 : 200

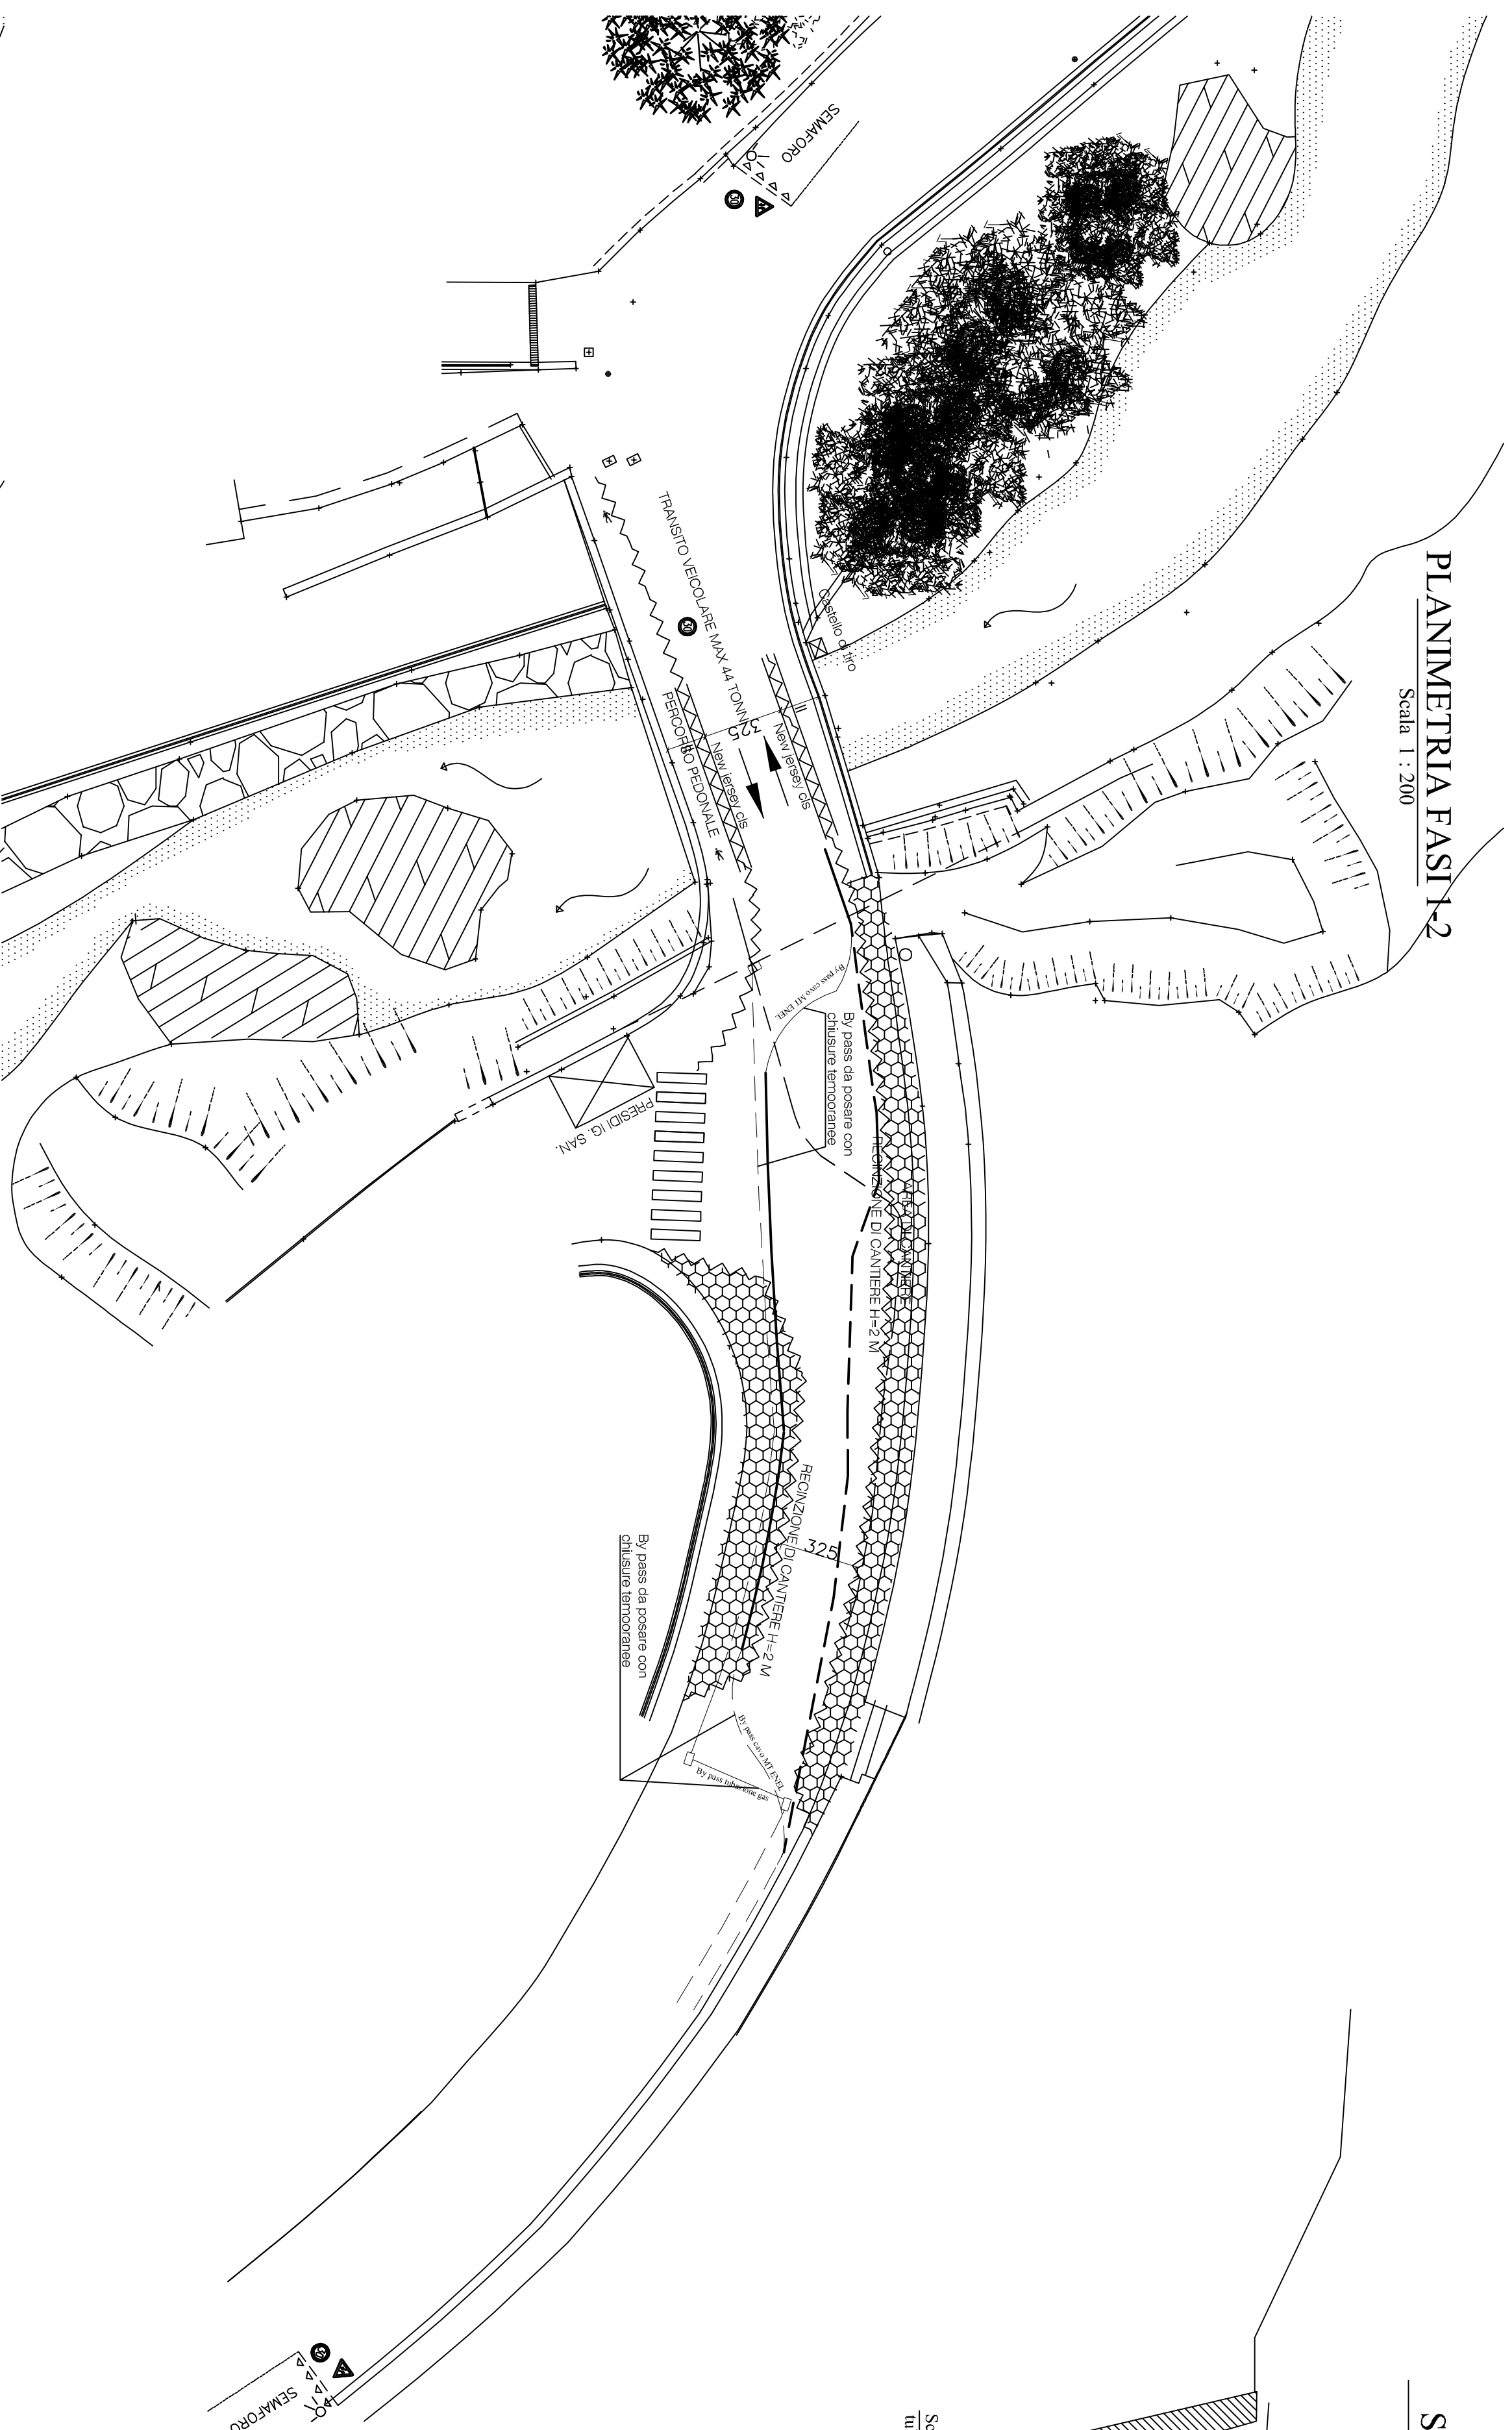


SEZIONE B-B

Scala 1 : 100

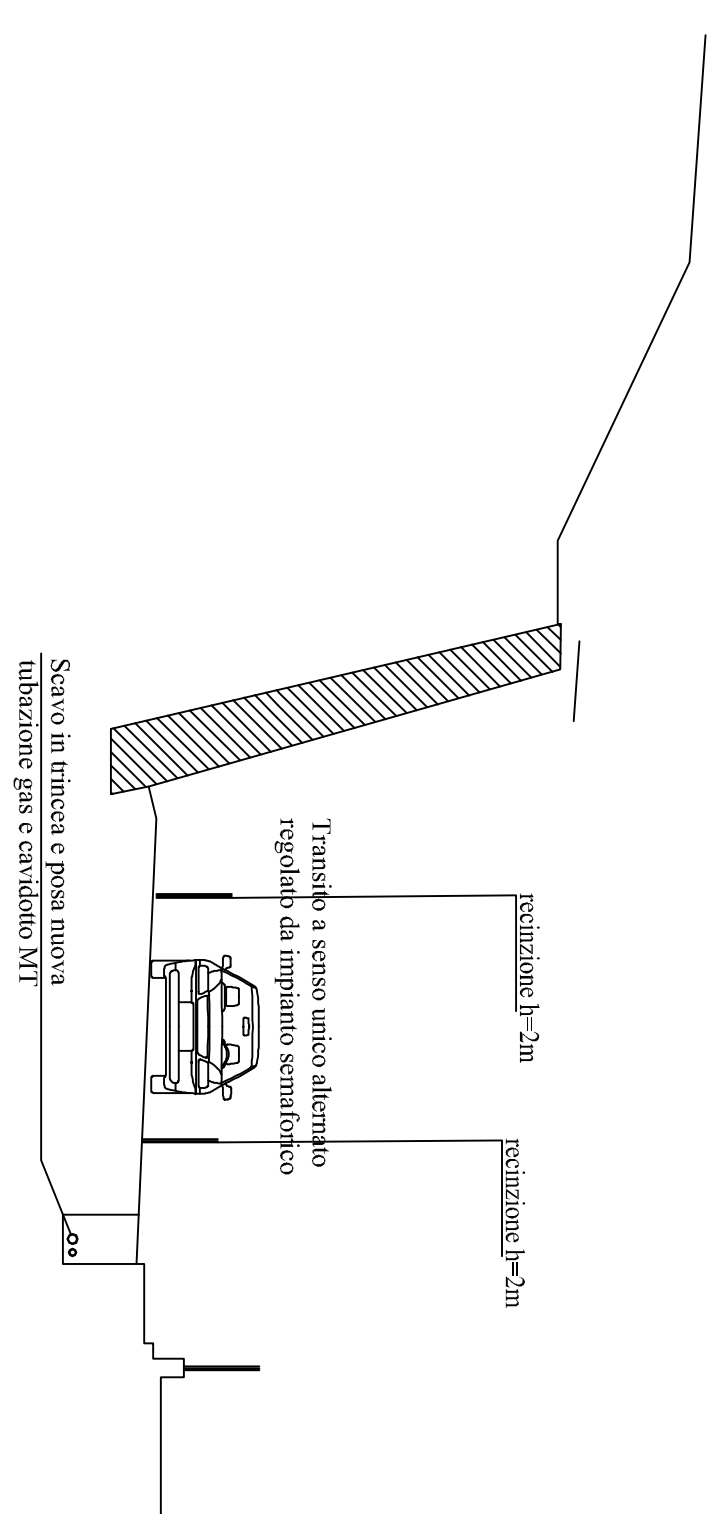


PLANIMETRIA FASI 3-4

Scale 1 : 200

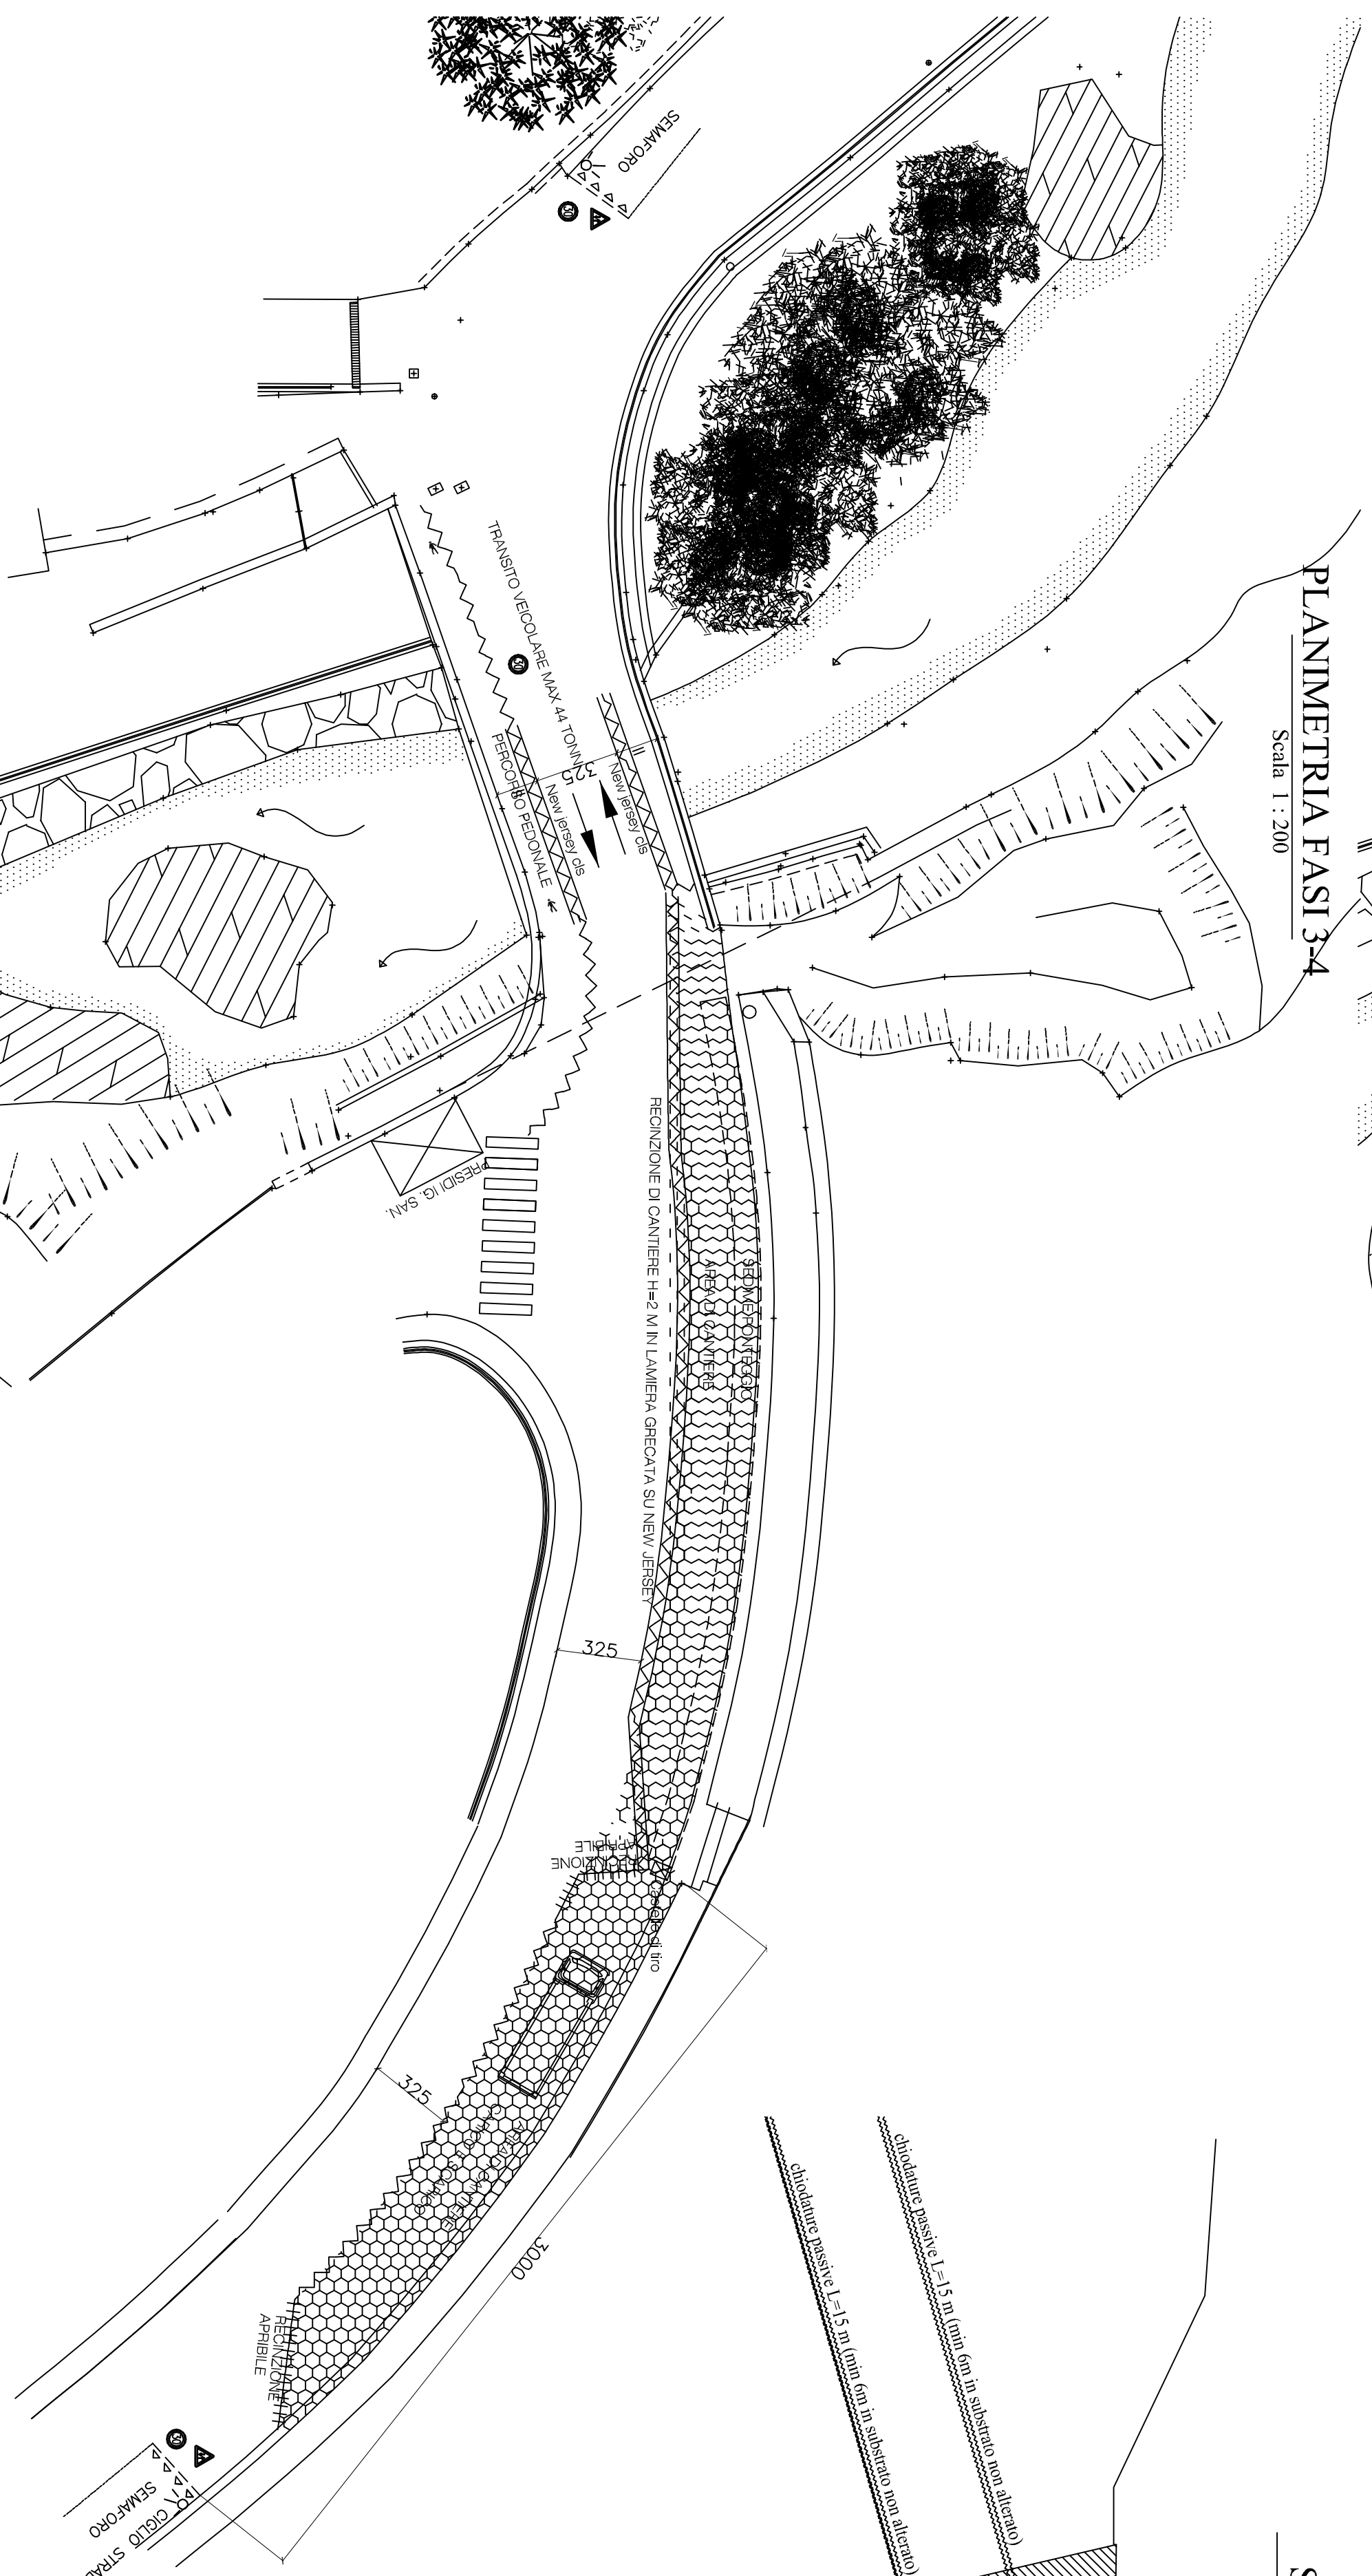

SEZIONE B-B

Scala 1 : 100

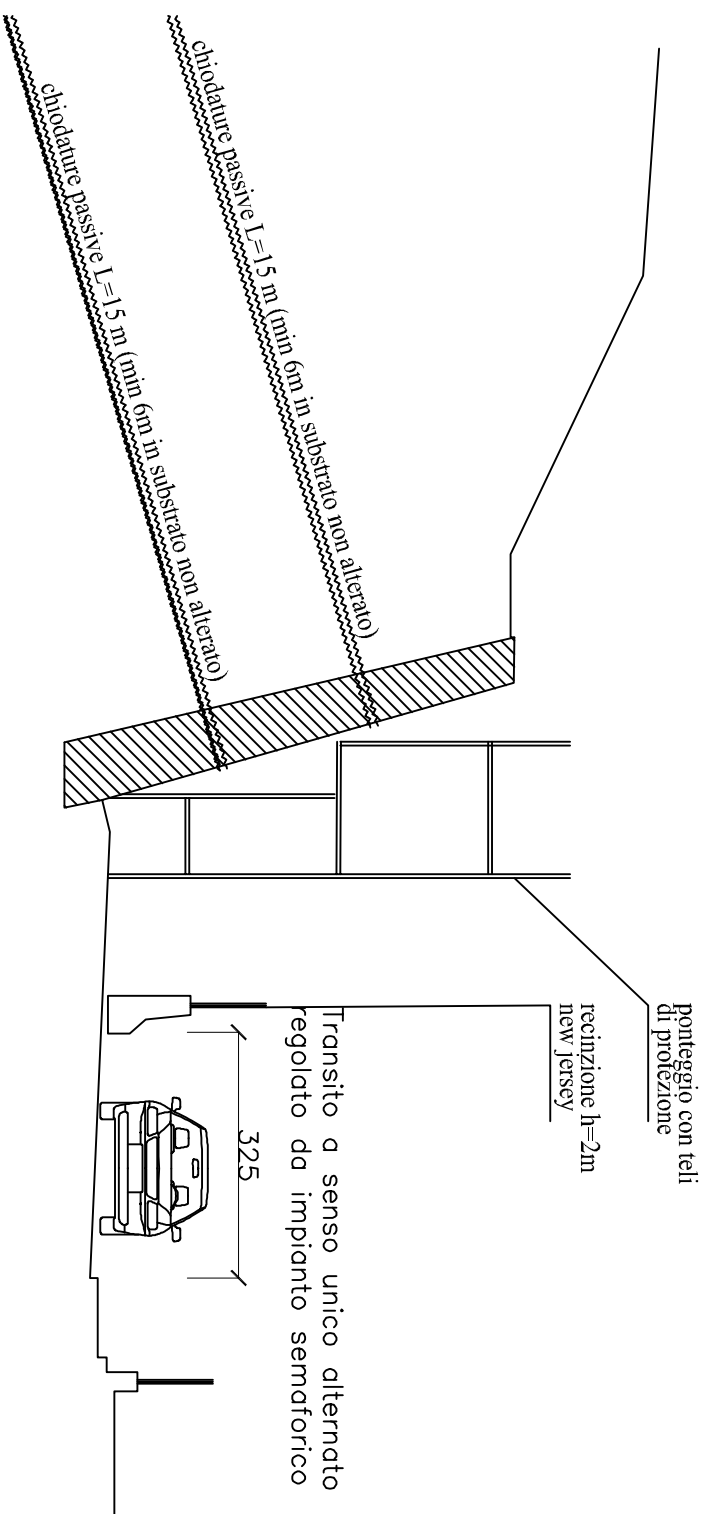

Rev.	Tav.	Descrizione revisione
COMMITTENTE:		
CITTÀ METROPOLITANA DI GENOVA		
OGGETTO:		
MURO DI CONTRORIPA SP 4 KM 4+500		
PROGETTO ESECUTIVO MESSA IN SICUREZZA		
TITOLO:		
CANTIERIZZAZIONI		
STUDIO TECNICO ING. GIANLUCA PELLE Salita Costa Freda 34 - 16138 Genova / Teletax: 0108357275		Timbro 
Scale: 1:50 1:20	Calcolatore: Ing. Gianluca Pelle	TAV.
Data: LUGLIO 2026	Disegnatore: Ing. Gianluca Pelle	T06
Nome file: -	Controllore: Ing. Gianluca Pelle	