




SEZIONE C-C

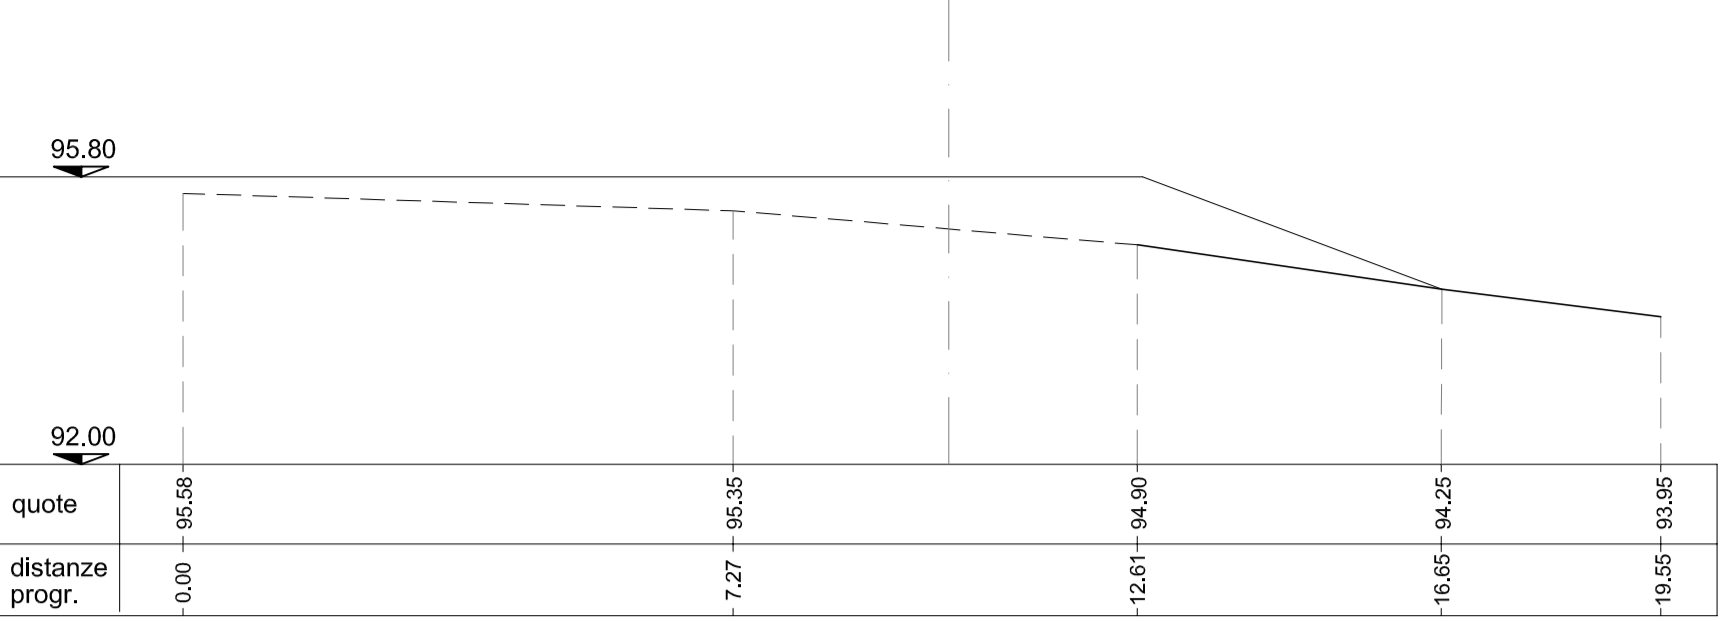


SEZIONE D-D

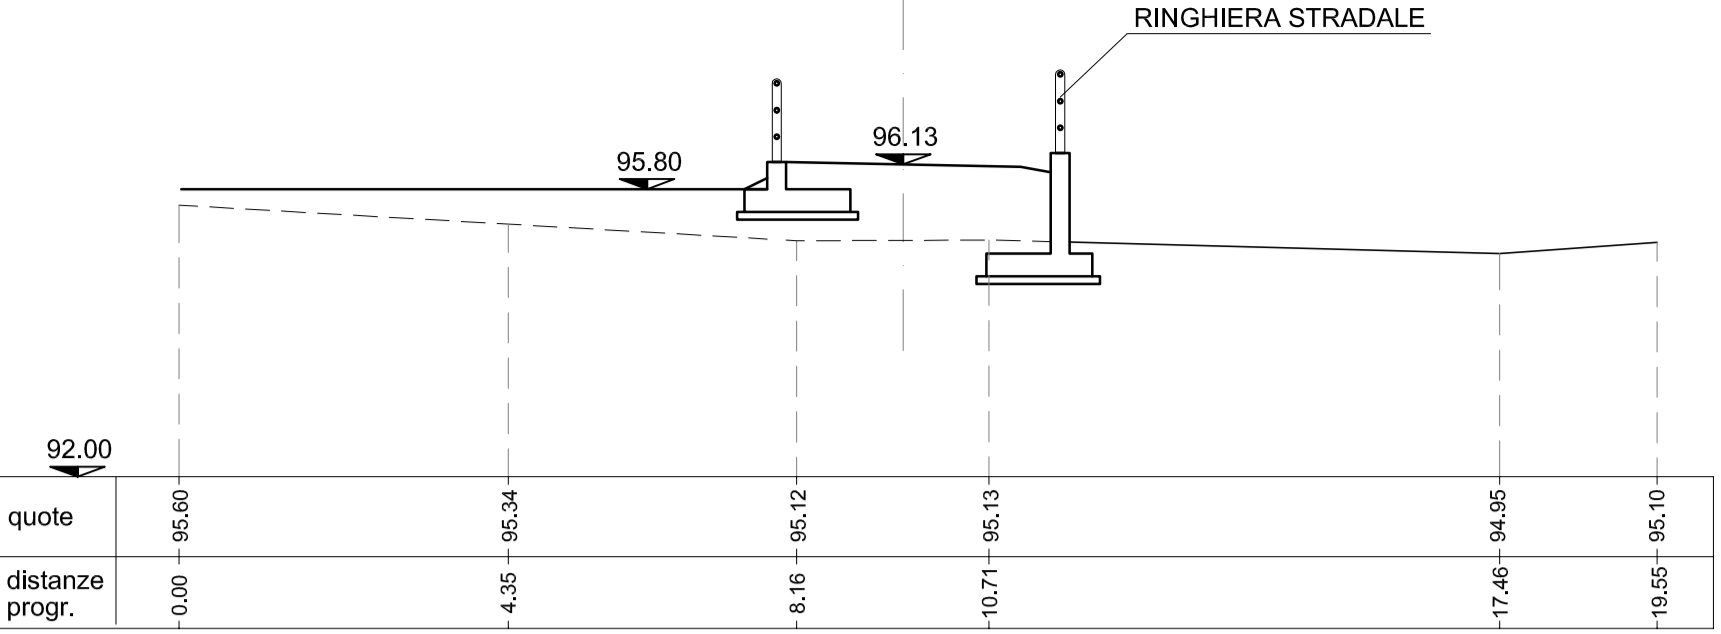


SEZIONE E-E

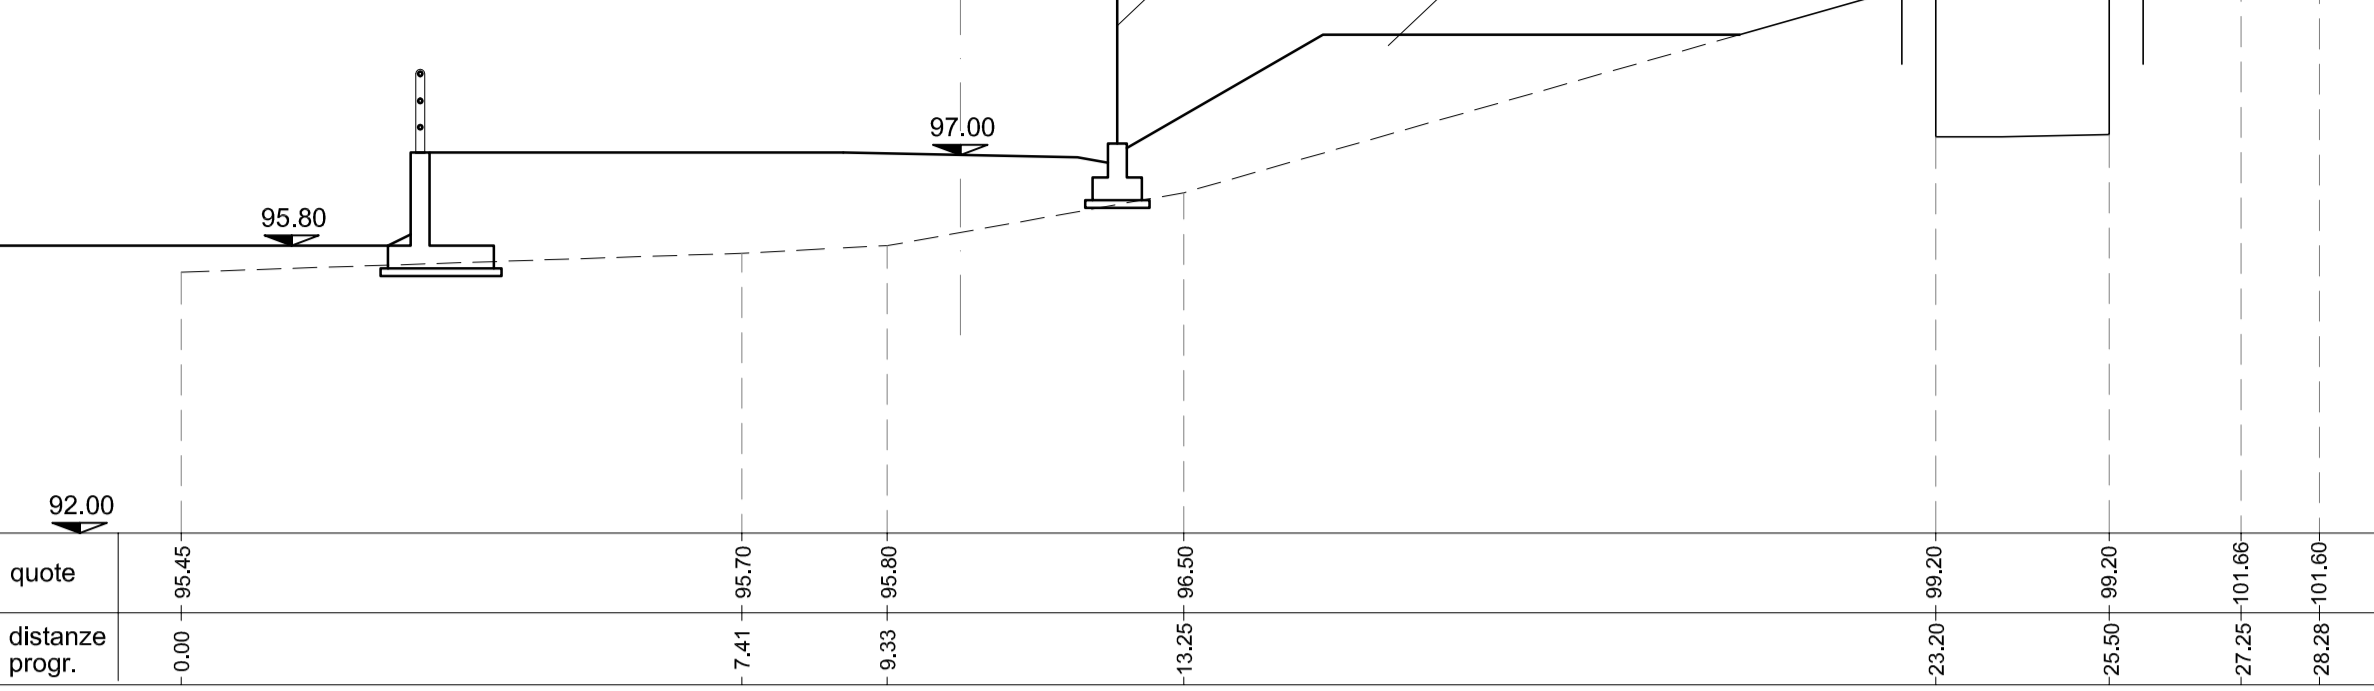


SEZIONE F-F

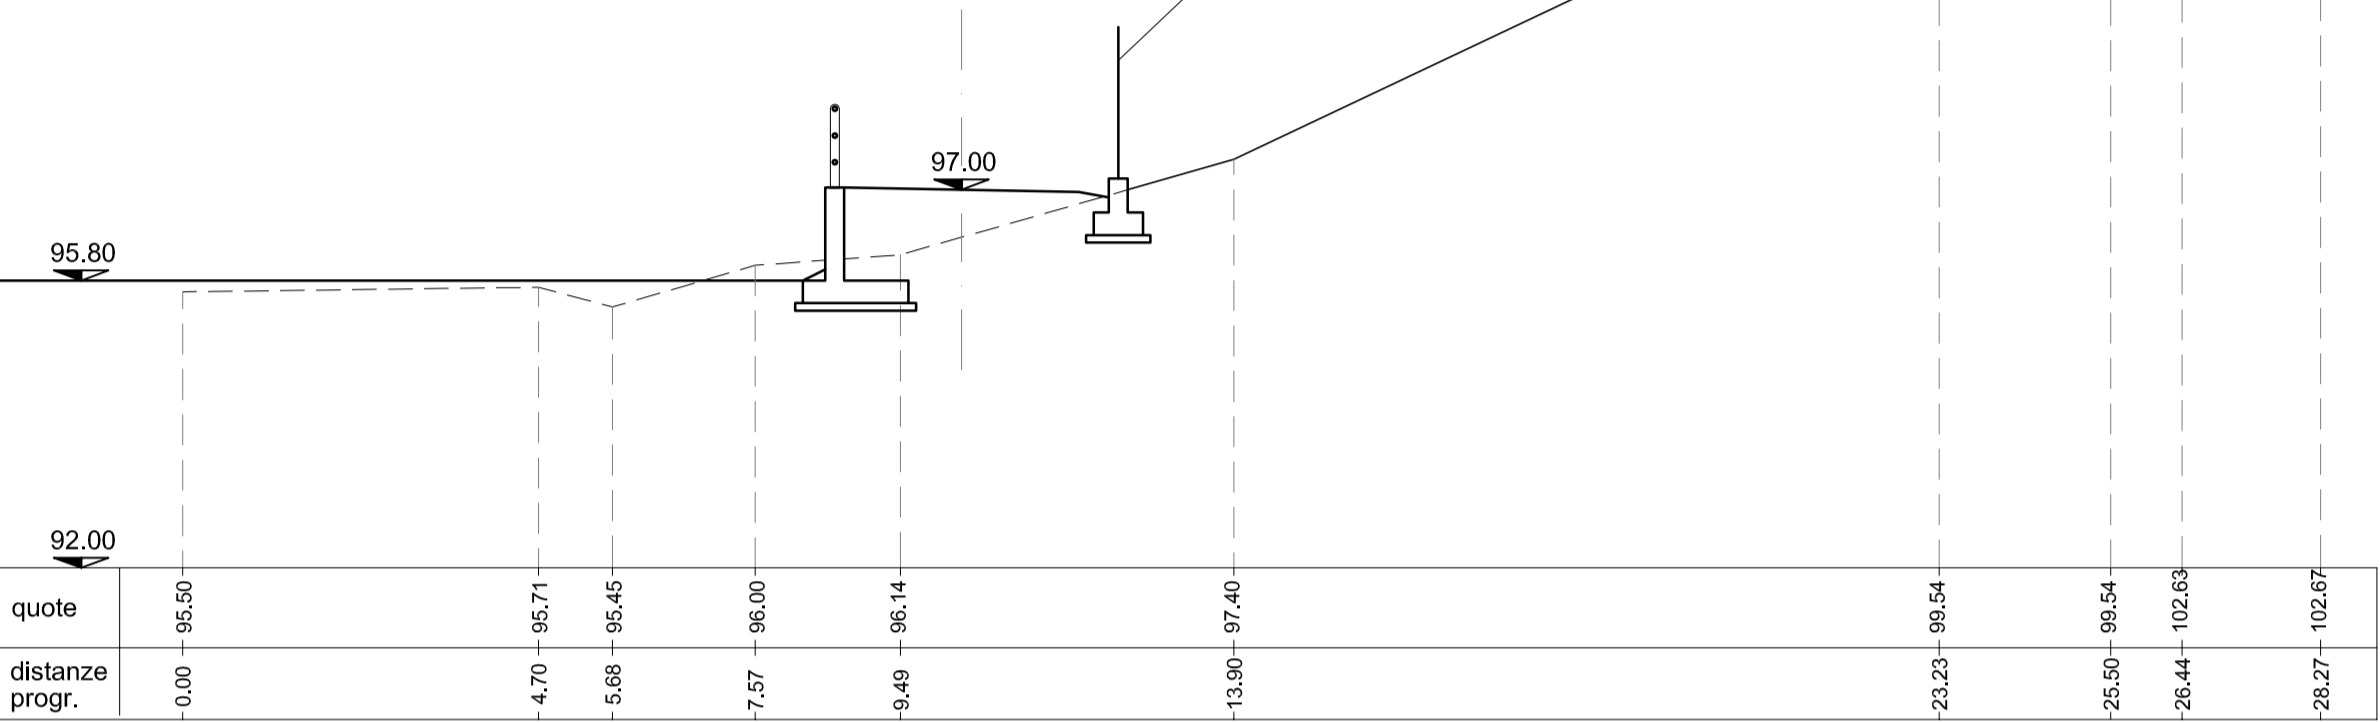


SEZIONE G-G

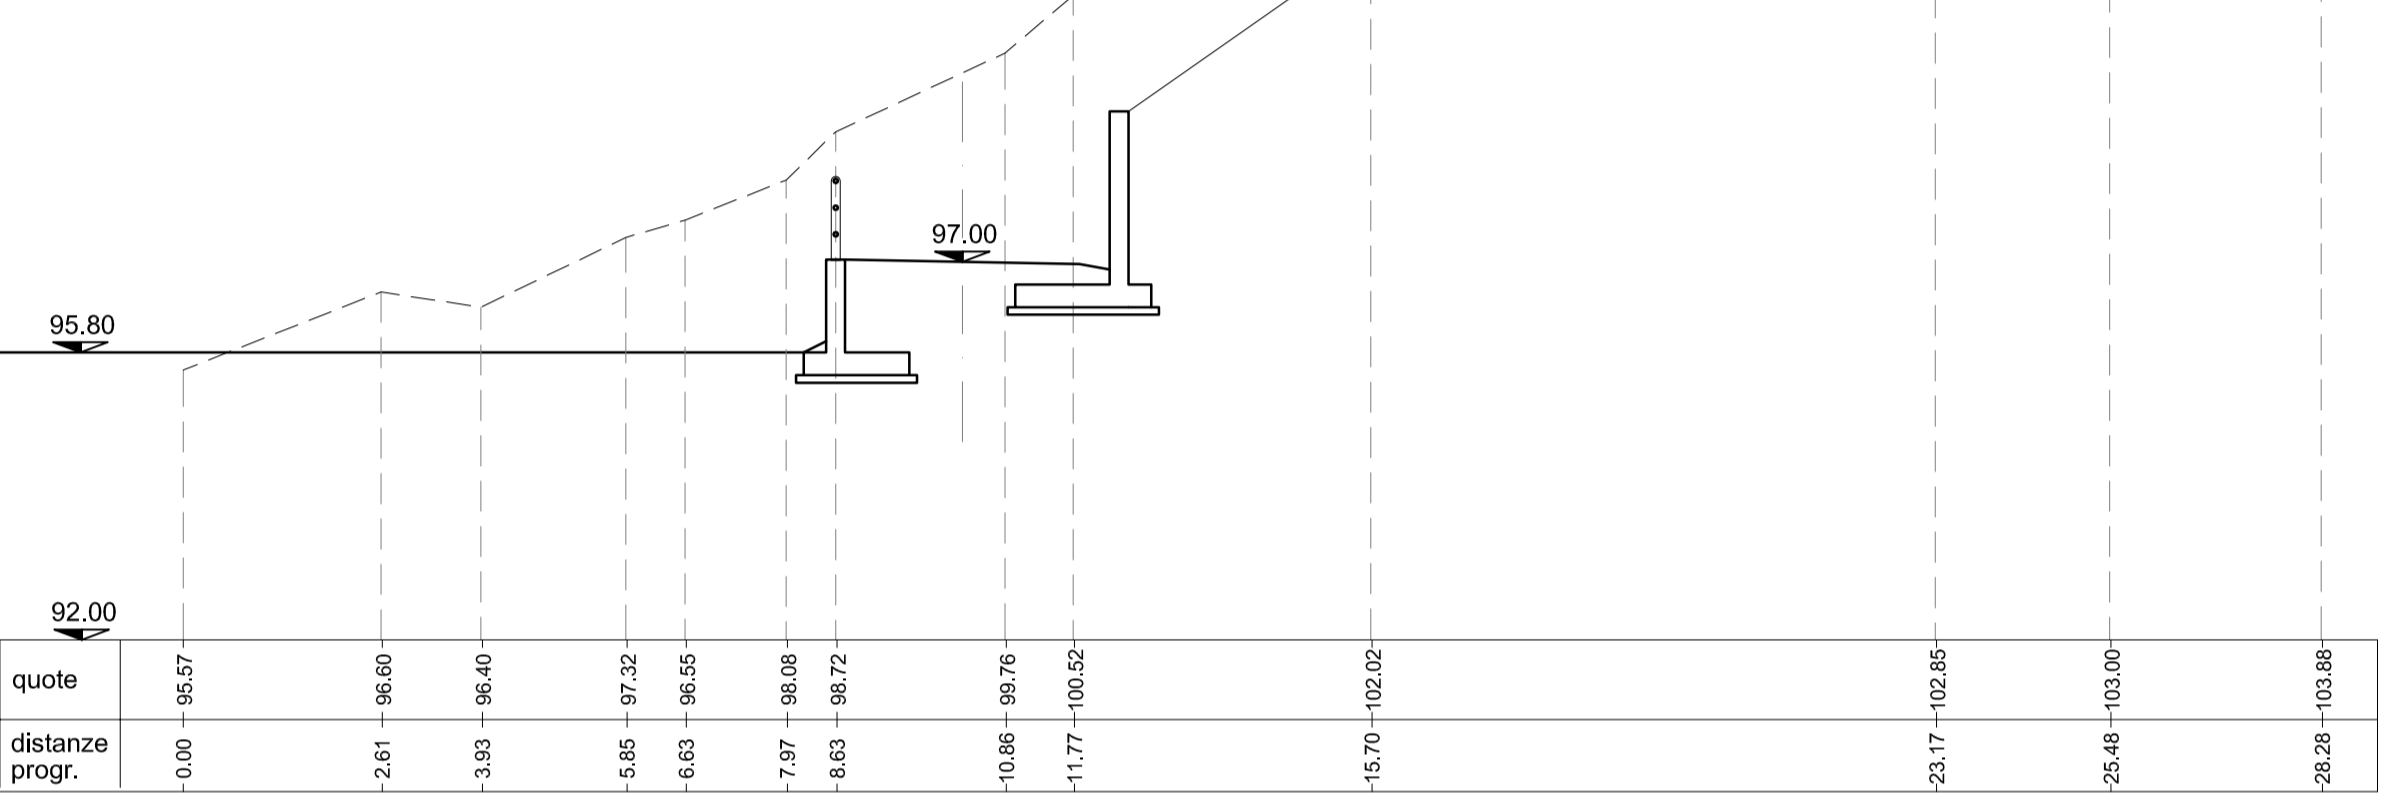


SEZIONE H-H

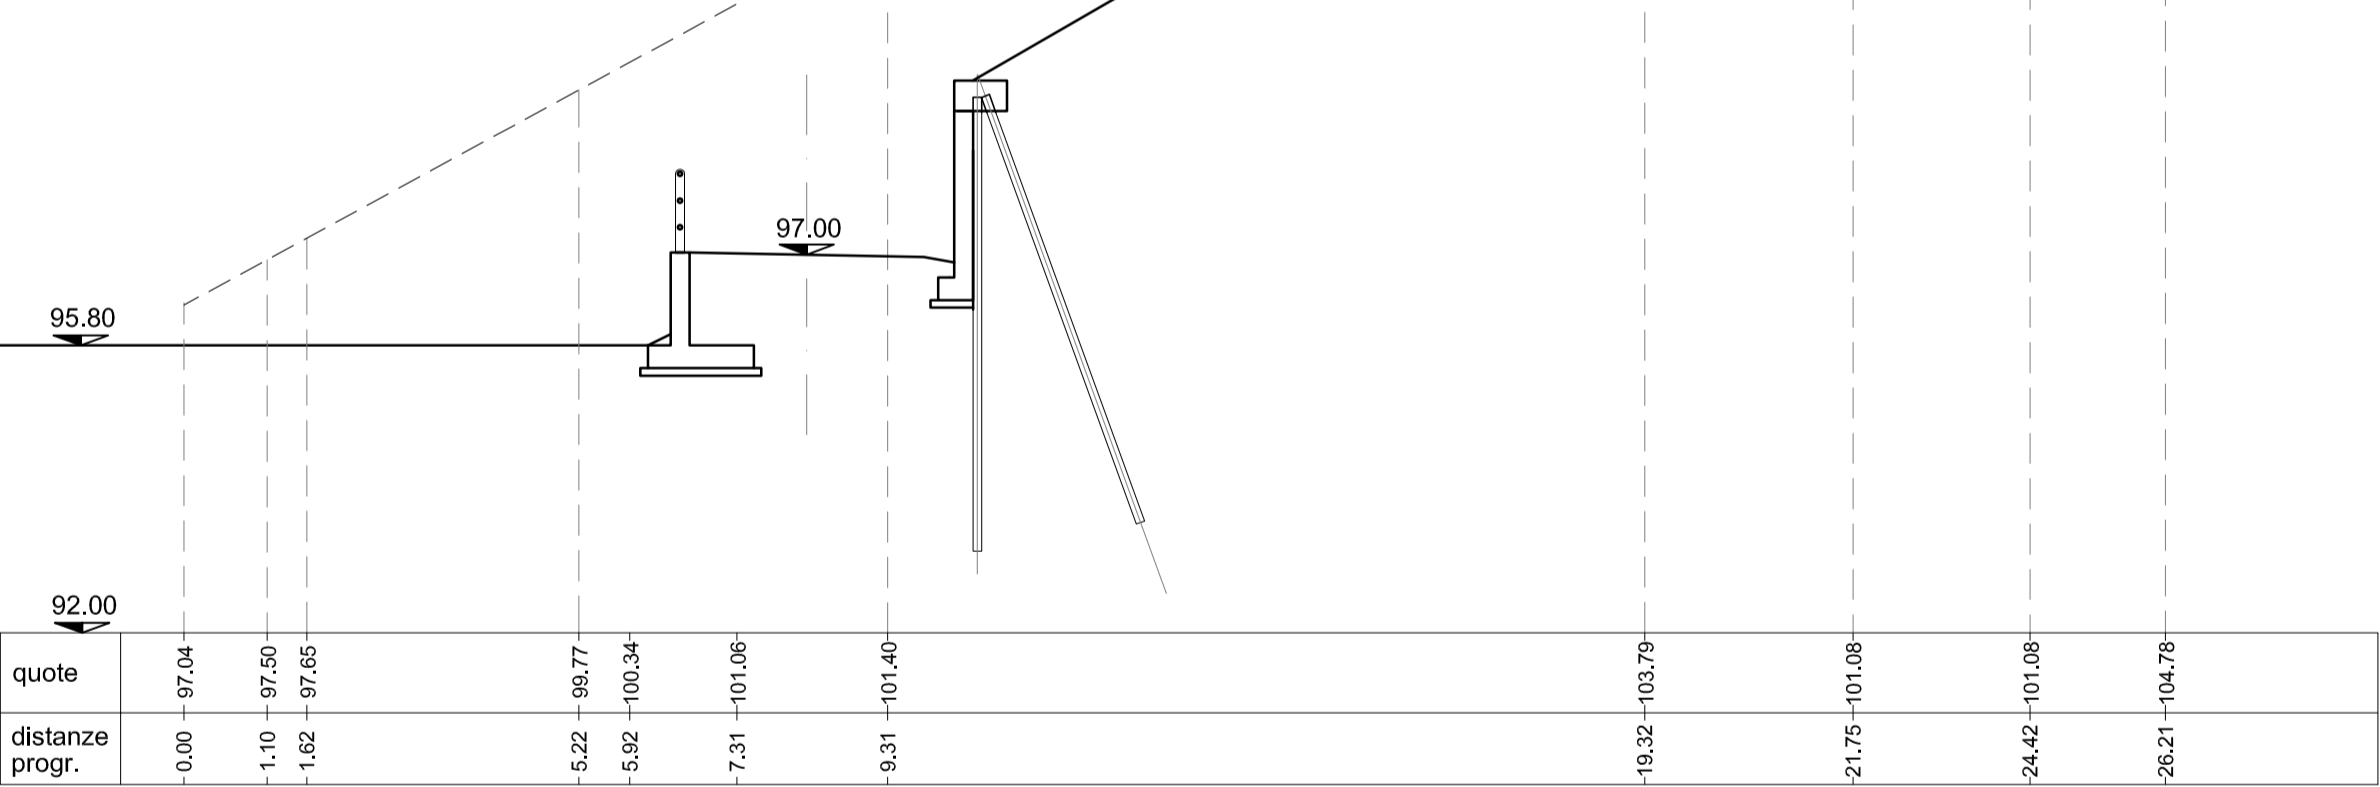

SEZIONE I-I

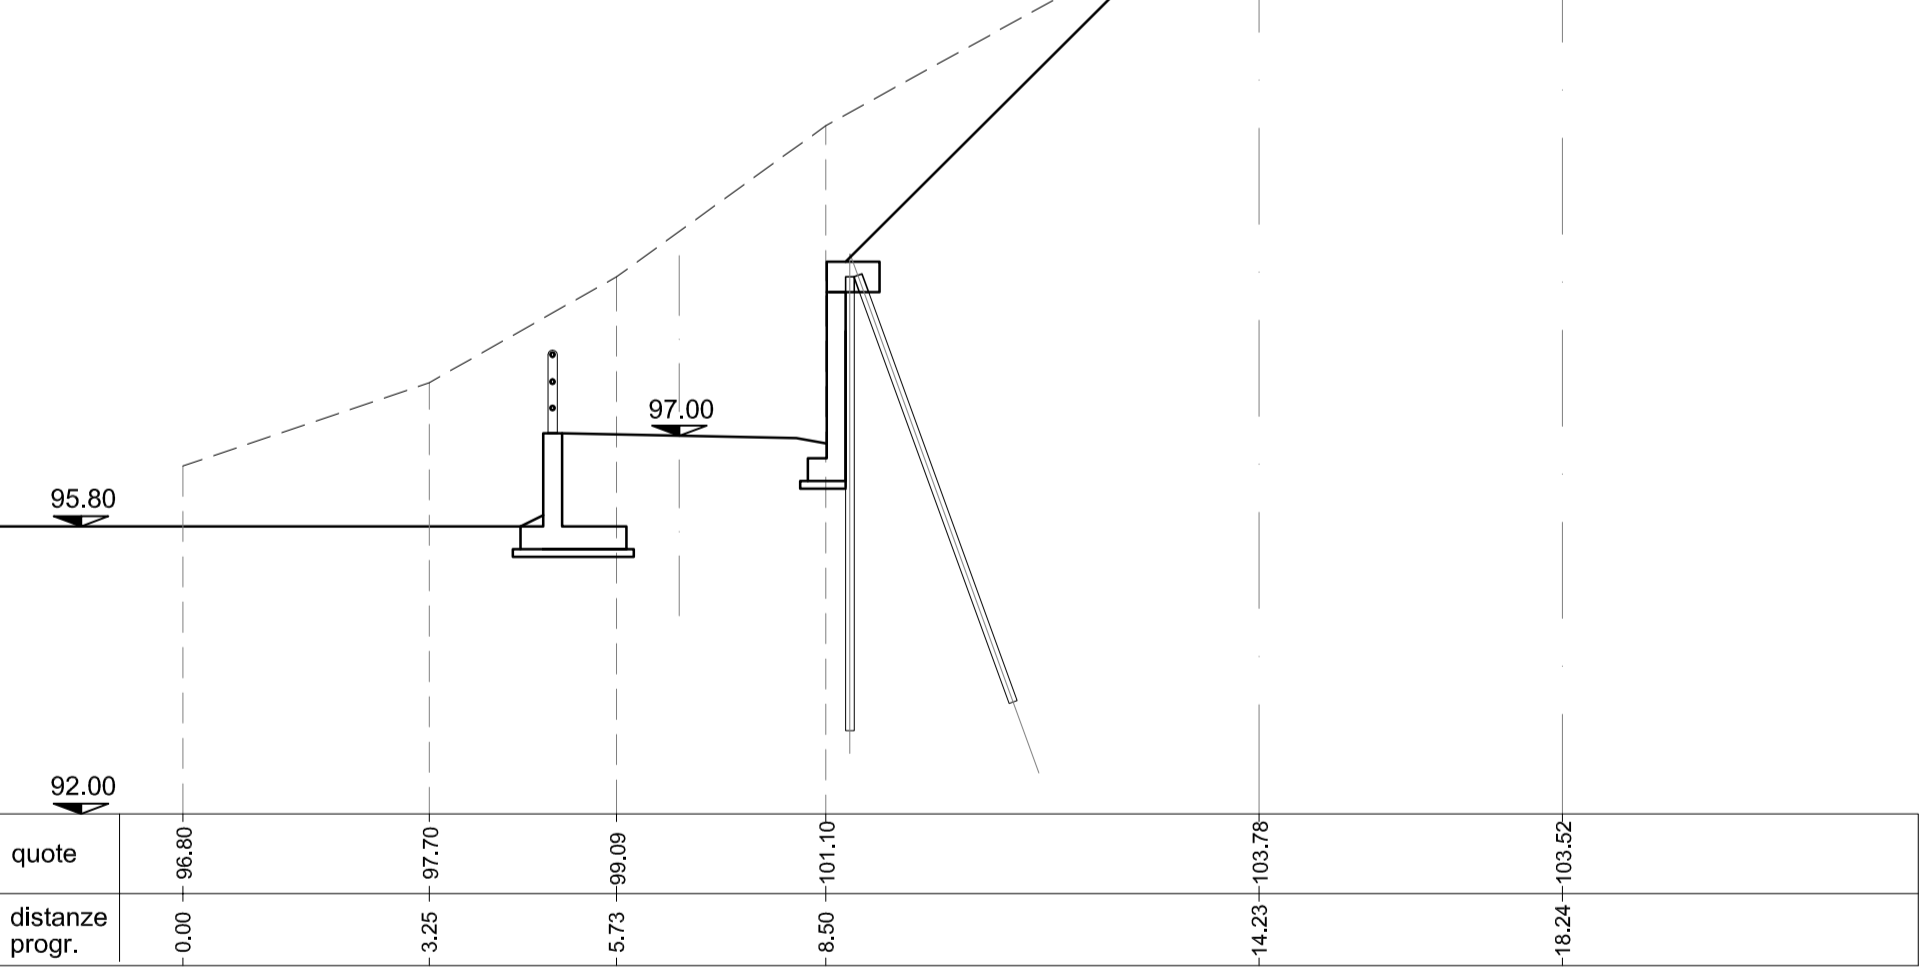

SEZIONE L-L

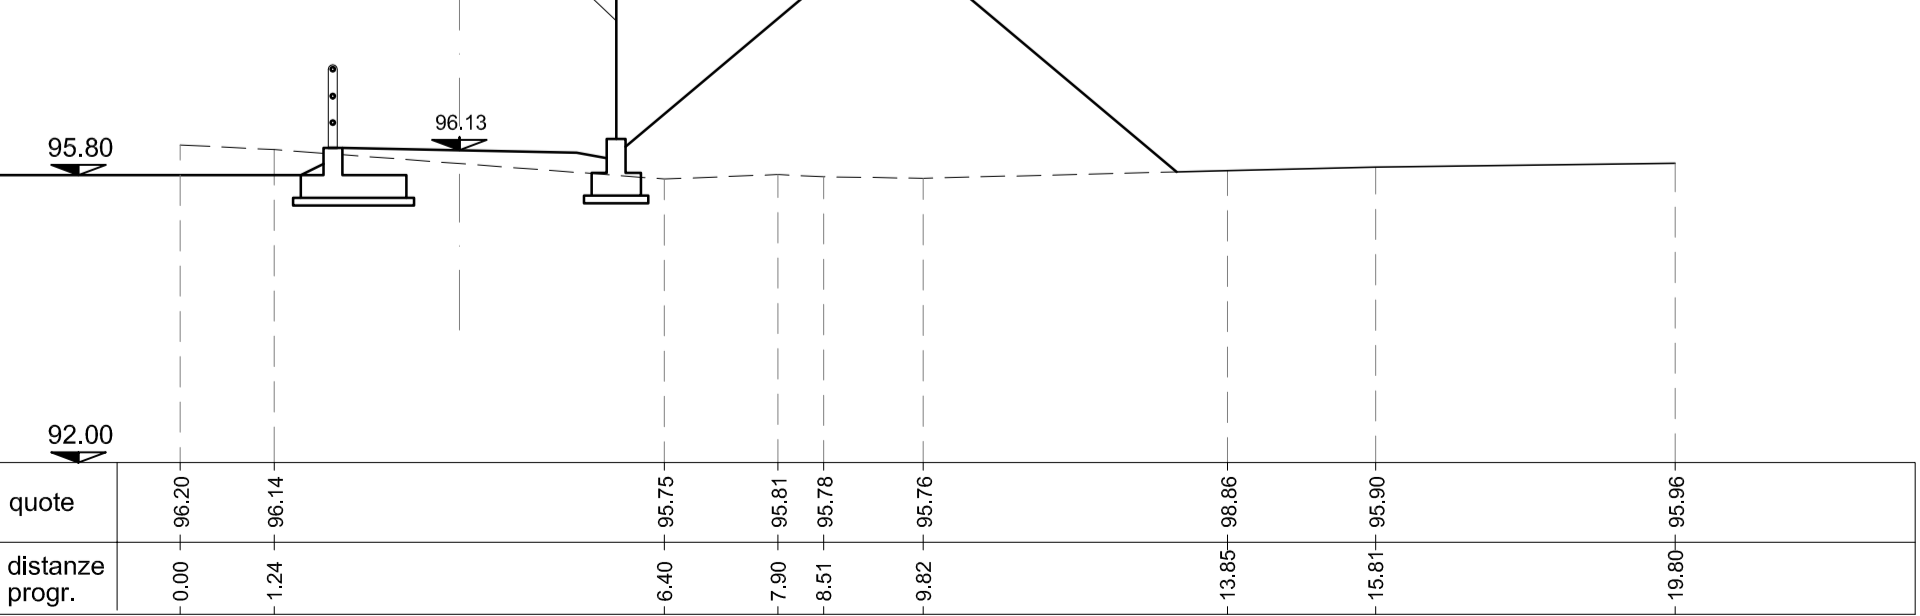

CONFIGURAZIONE ATTUALE
DEL TERRENO

Committente:

Città di Recco
Piazza Nicoloso, 14 - 16036 Recco GE

Oggetto:

**REALIZZAZIONE DELL'ECO-CENTRO
COMUNALE IN VIA DELLA NE'
OPERA PUBBLICA**

PROGETTO ESECUTIVO

Titolo elaborato:

SEZIONI C-C - L-L : STATO ATTUALE / PROGETTO

Progettazione, coordinamento progettuale

STUDIOELB Ingegneri & Associati

Dott. Ing. Ernesto LA BARBERA - Dott. Ing. Riccardo GIOVANNINI
Dott. Ing. Andrea DEPRATI - Dott. Ing. Simona CARRESE
Dott. Ing. Michele LA BARBERA - Dott. Ing. Mauro SCAGLIONE
Corso Torino 17/9 sc.A - 16129 GENOVA GE
Tel. 010.5740596 - fax : 010.4211059
e-mail: inge@studioelb.it - PEC: studio@pec.studioelb.it

Progettazione impiantistica:

STUDIO TECNICO QUEIROLO

Via Piant di Corniglia 38/2
16040 CORREGGIA LIGURE (GE)
Tel. 0185.334127 Fax 0185.334027
e-mail: studio.queirolo@iscallnet.it

Geologia:

resGEO
studio associato di geologia
di G. Rizzi e B. Musante
Via Delgino, 15/3
16043 CHIAVARI GE
e-mail: info@resg.it

1				
0	10.10.2018	MGM - ER	RG	Emissione
Revisione	Data	Redatto da:	Controllato da:	Descrizione

Data ultima revisione:	Scala:	
10.10.2018	1:100	845-9 PE D04