




SEZIONE TIPO ZONA MURO M1

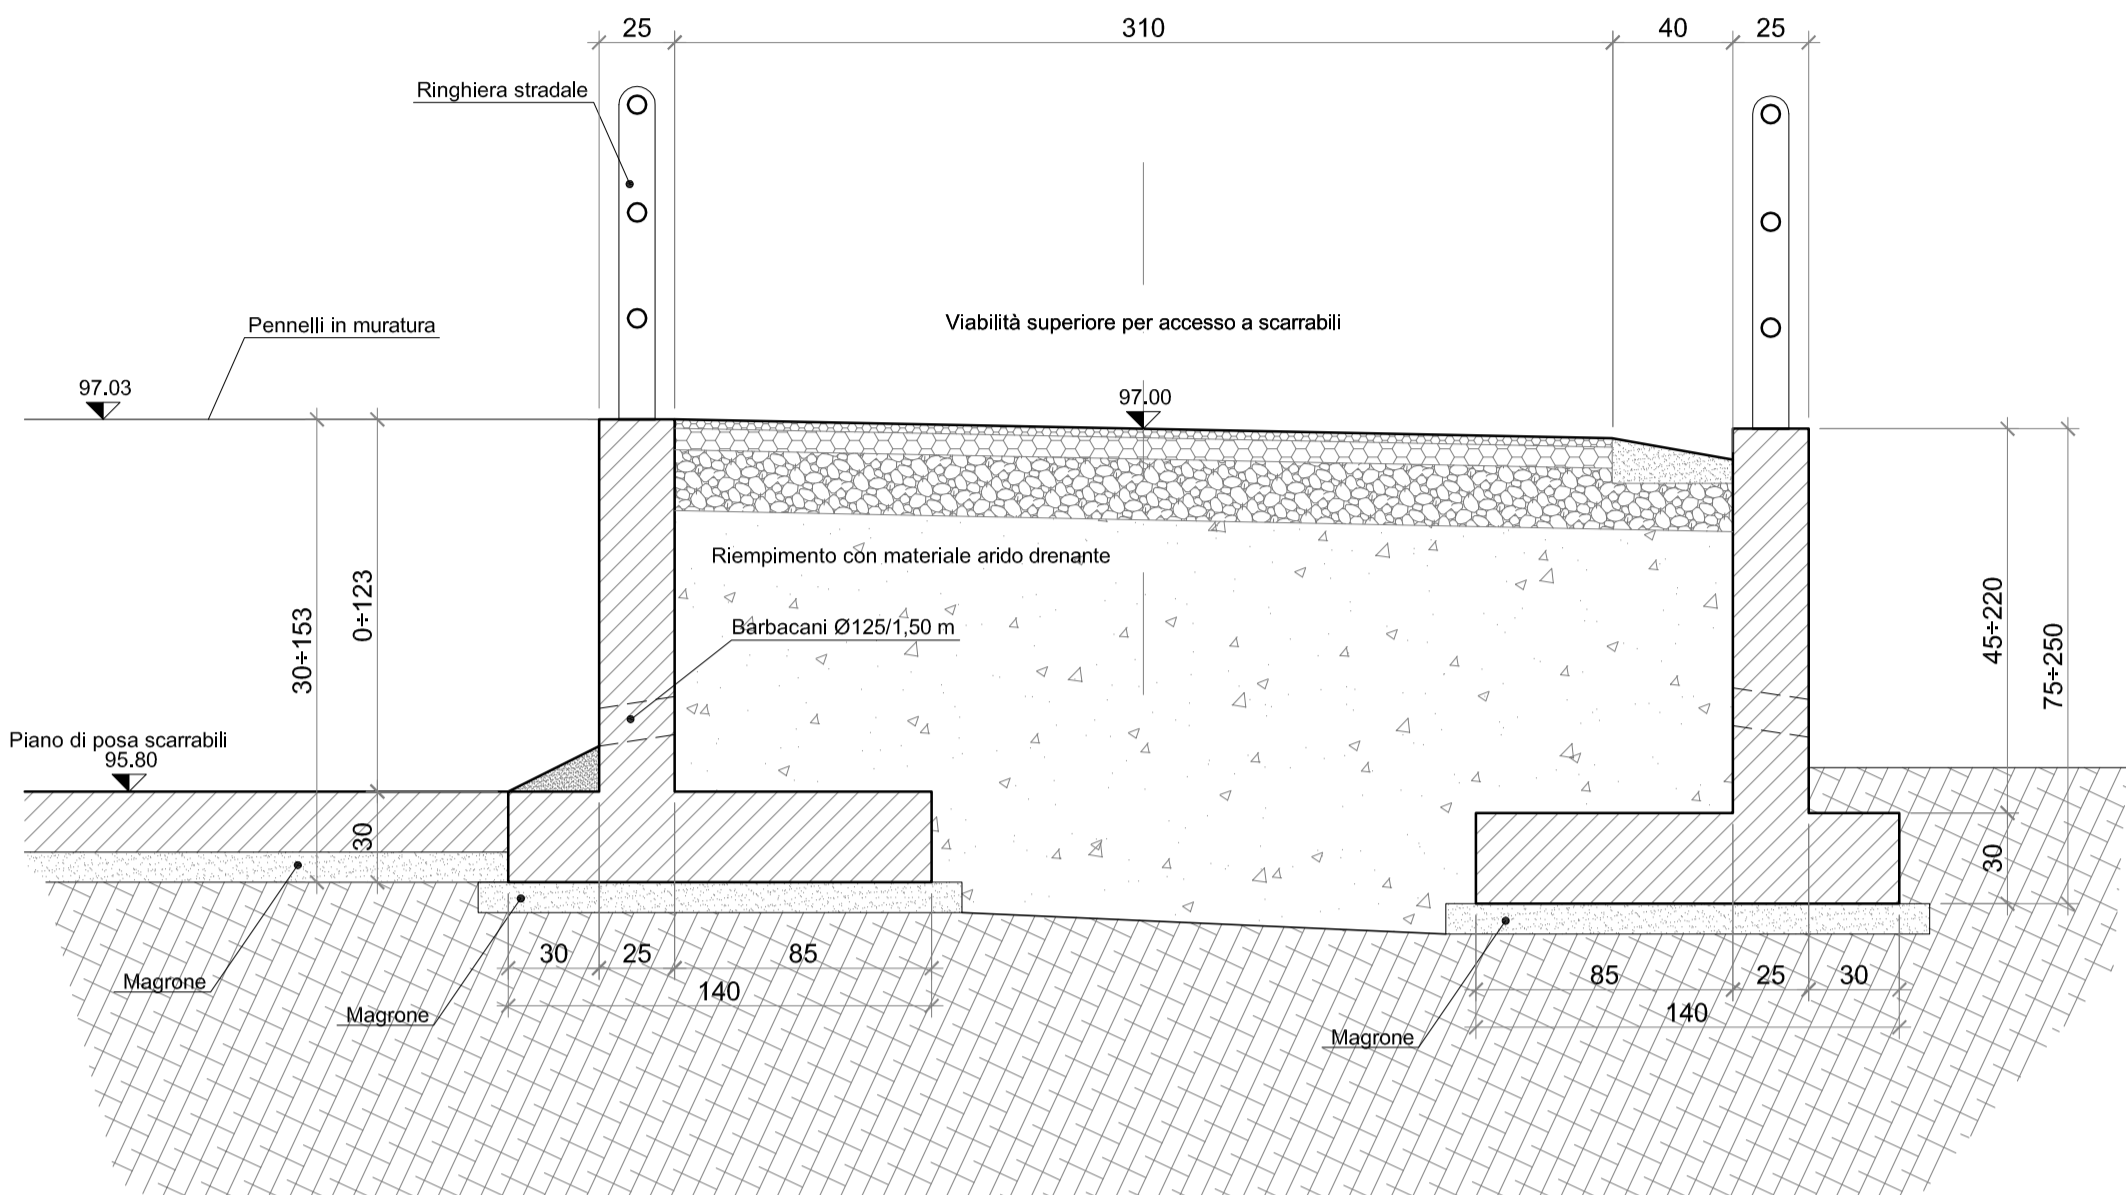


SEZIONE TIPO ZONA MURO M2

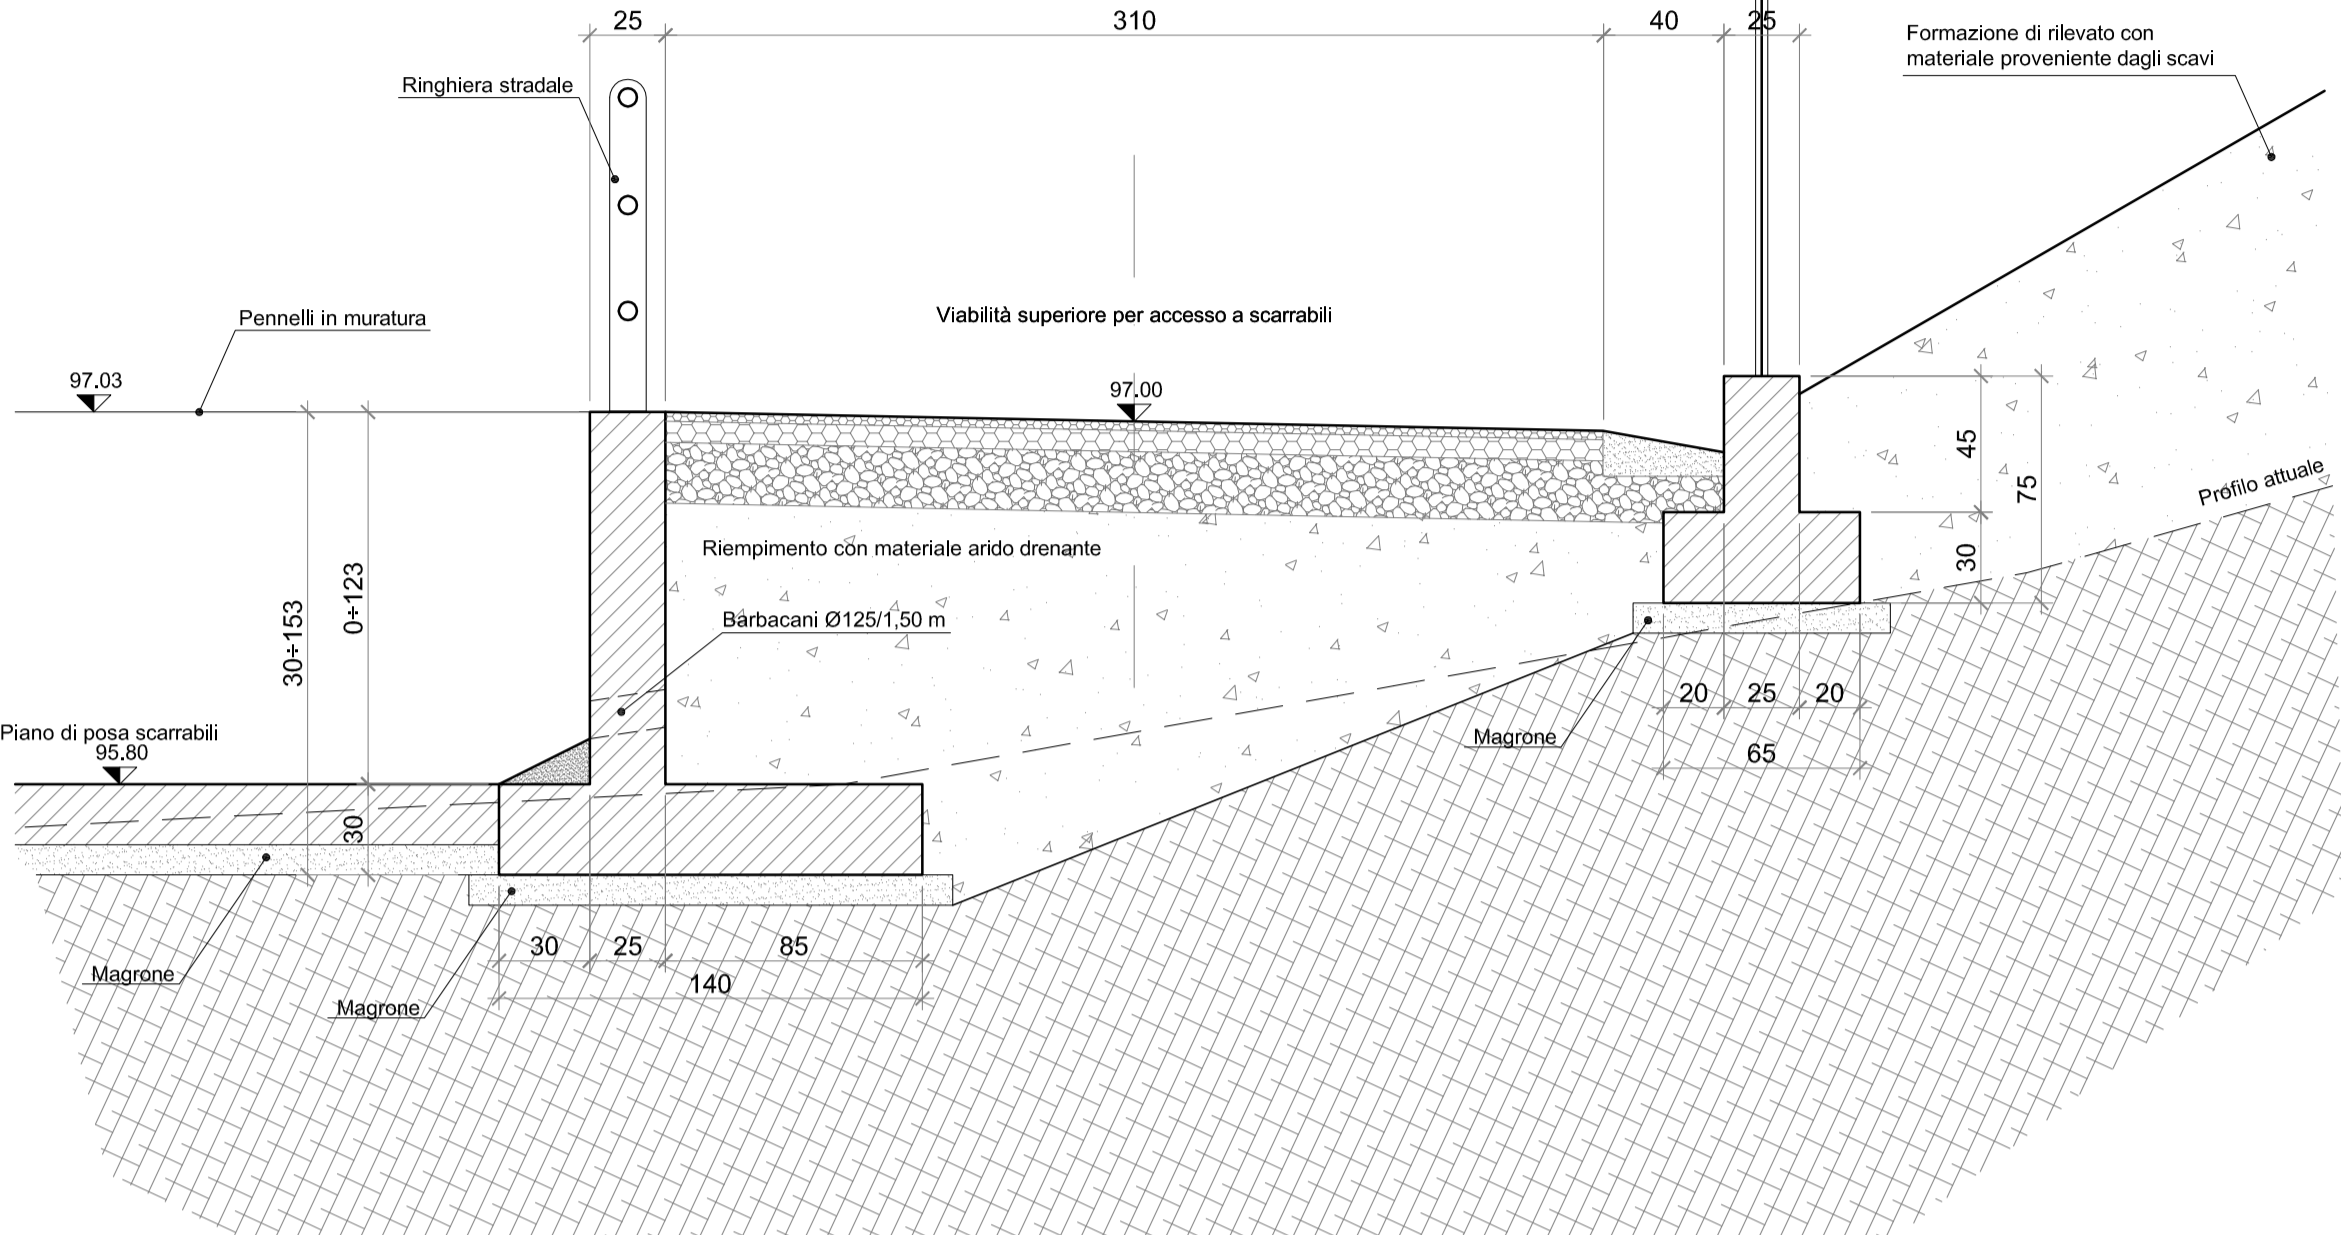


SEZIONE TIPO ACCESSI PEDONALI A SCARRABILI

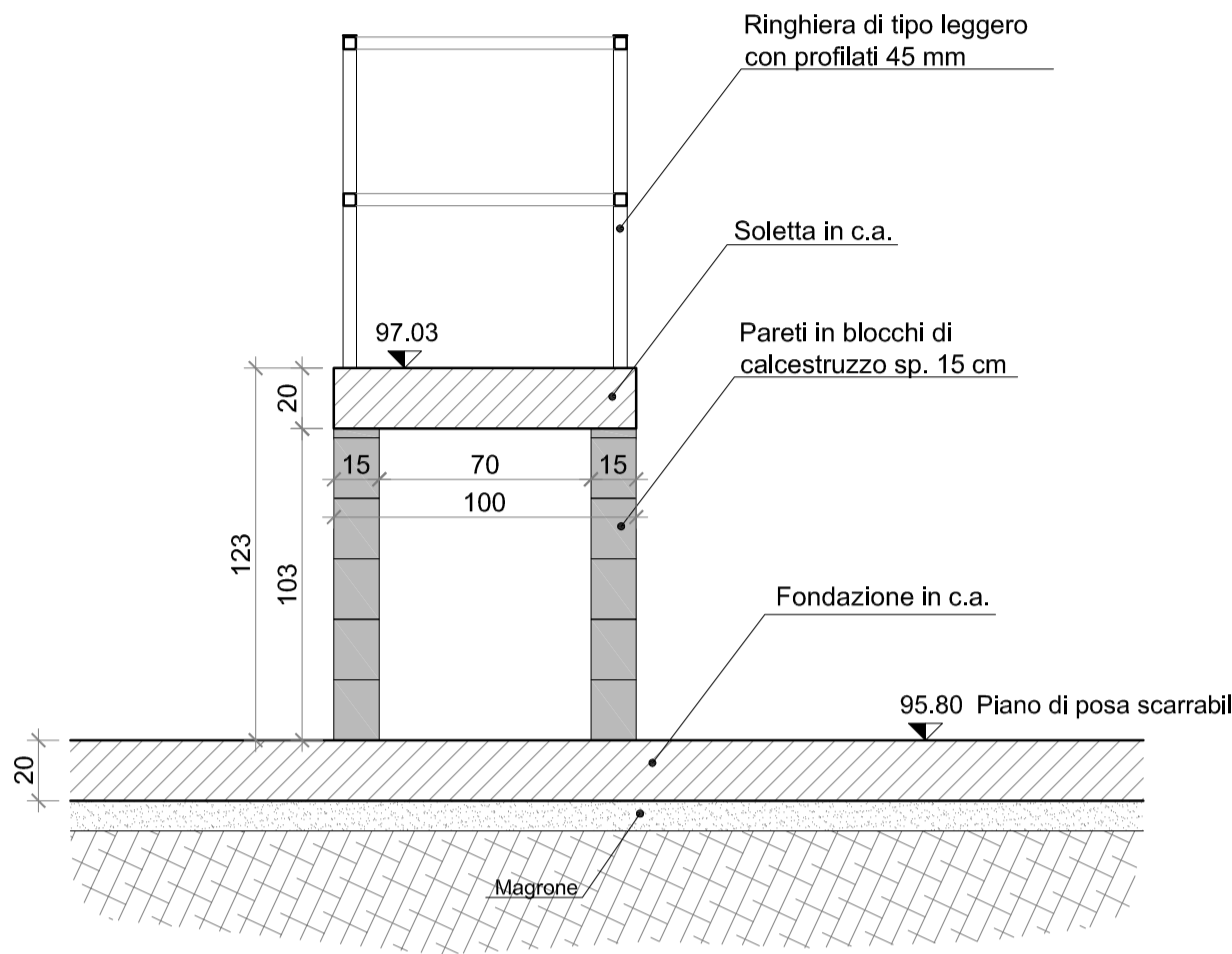

SEZIONE TIPO ZONA MURO M4

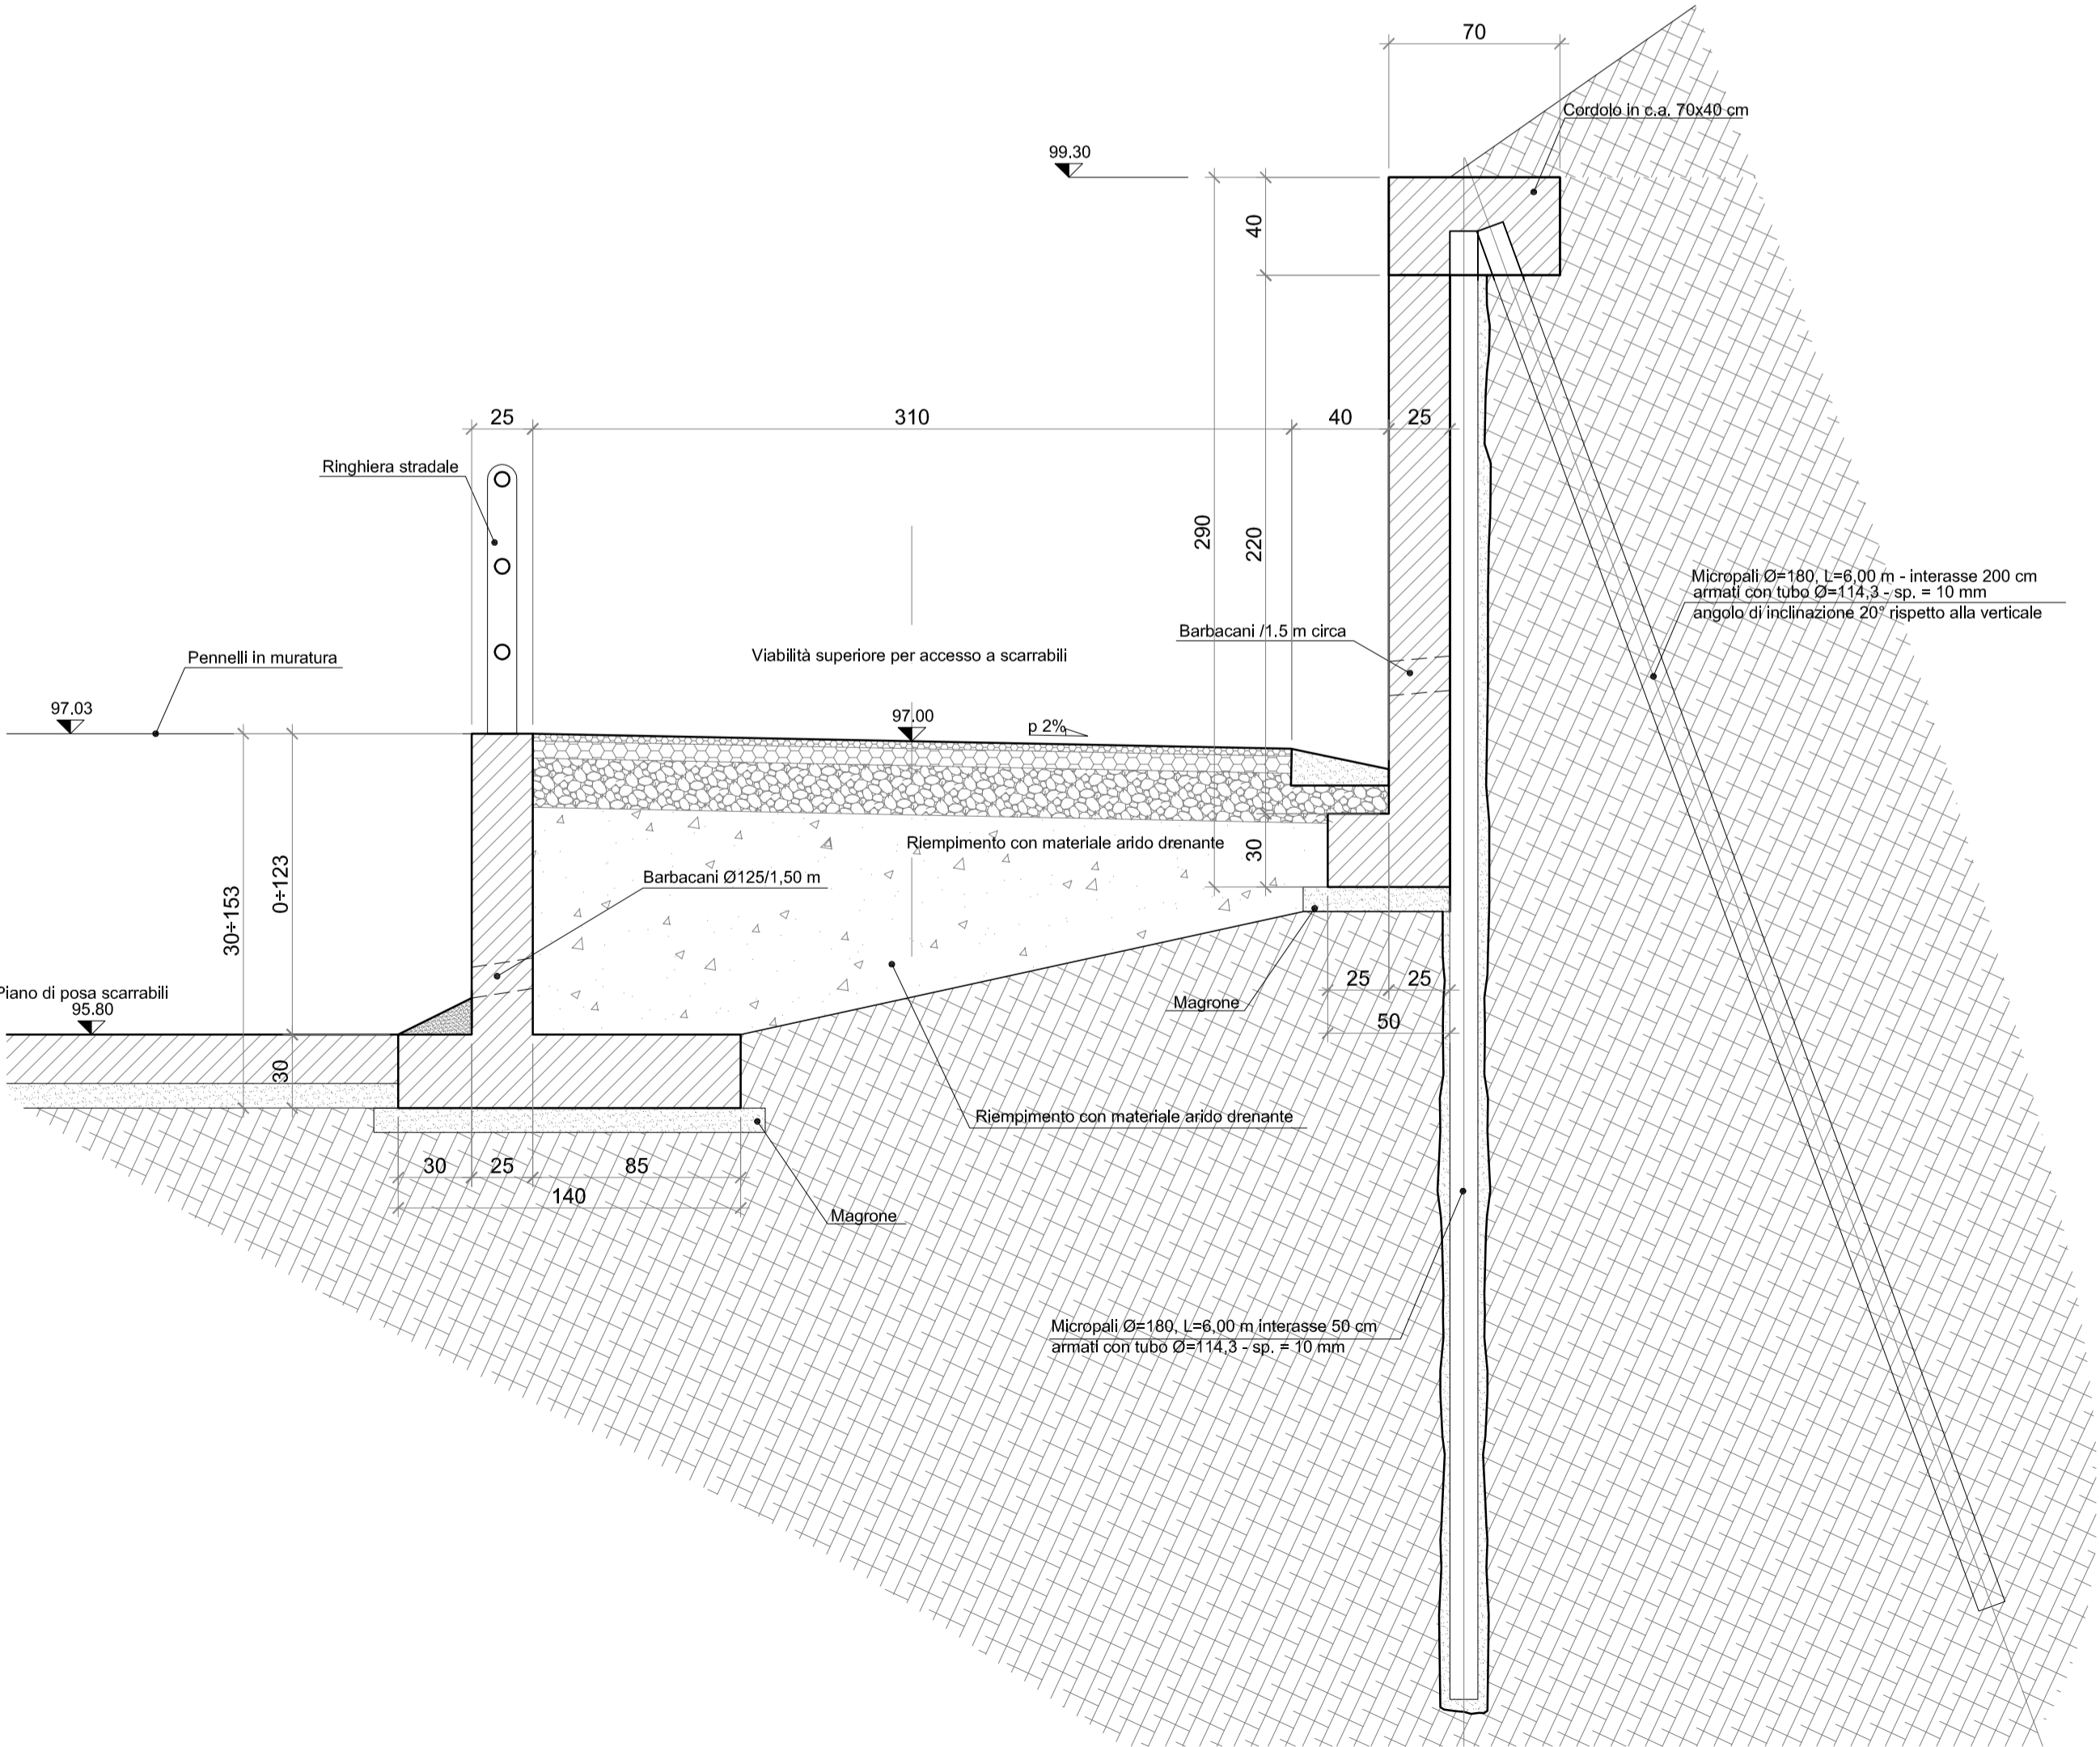

SEZIONE TIPO ZONA MURO M3

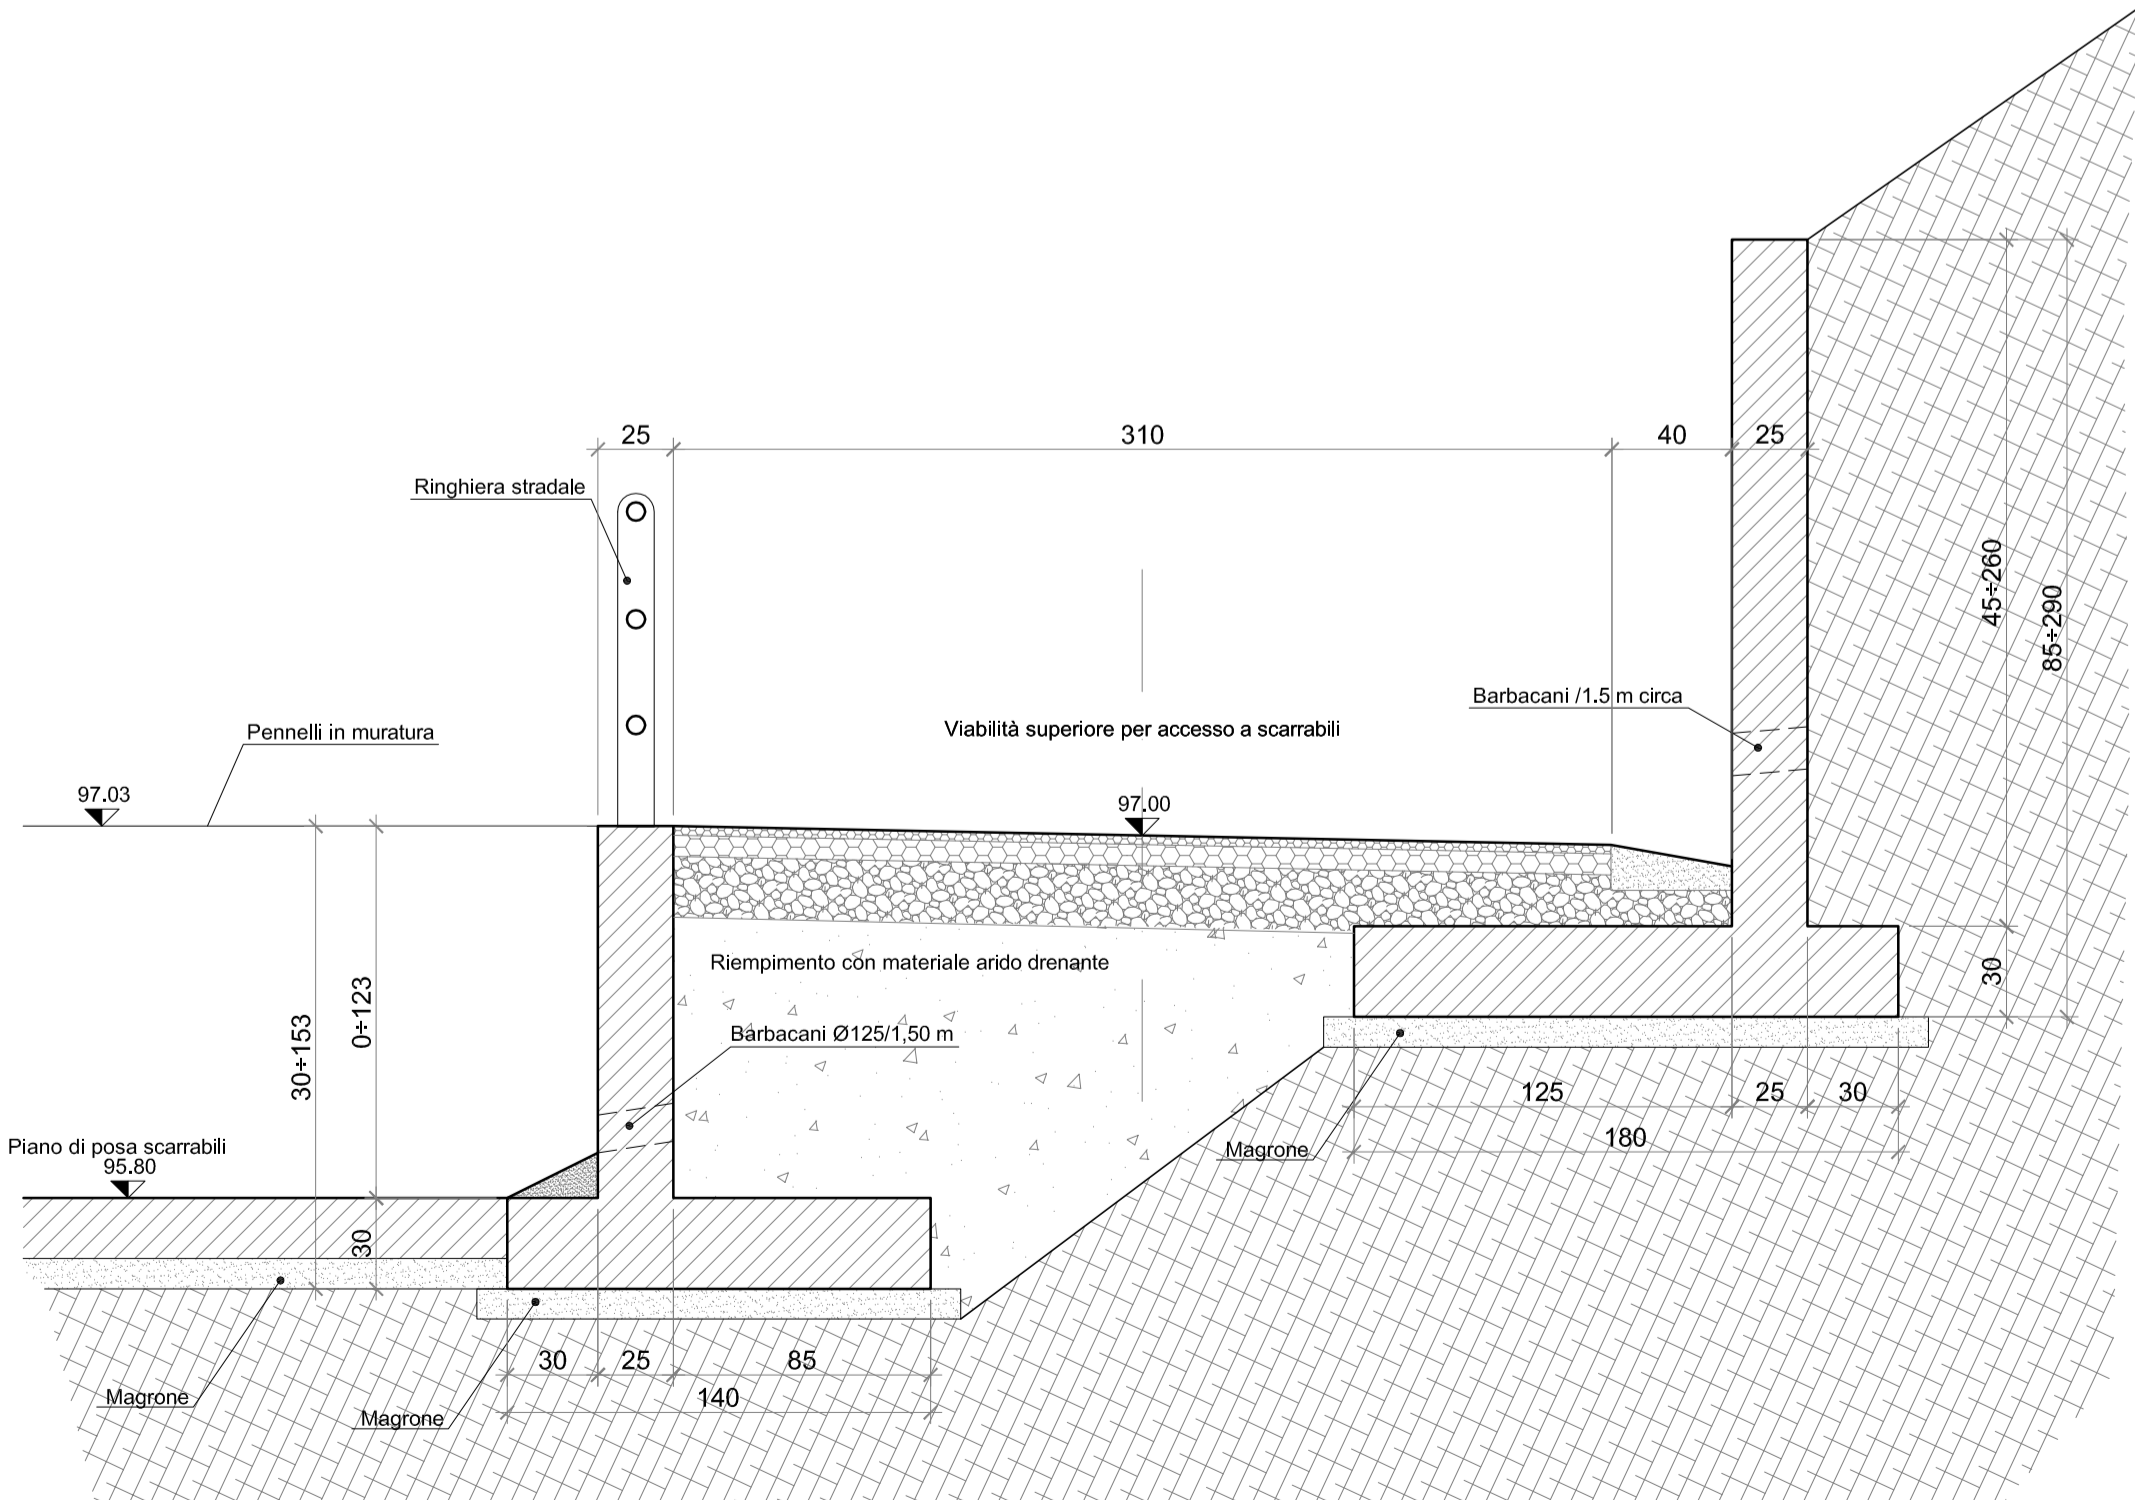

Committente:
Città di Recco
Piazza Nicoloso, 14 - 16036 Recco GE

Oggetto:
**REALIZZAZIONE DELL'ECO-CENTRO
COMUNALE IN VIA DELLA NE'
OPERA PUBBLICA**
PROGETTO ESECUTIVO

Titolo elaborato:
CARPENTERIE OPERE DI SOSTEGNO

Progettazione, coordinamento progettuale:
STUDIOELB Ingegneri & Associati
Dott. Ing. Ernesto LA BARBERA - Dott. Ing. Riccardo GIAMMARINI
Dott. Ing. Andrea DEPRATI - Dott. Ing. Simona CARRESE
Dott. Ing. Michele LA BARBERA - Dott. Ing. Mauro SCAGLIONE
Corso Torino 17/6 sc.A - 16129 GENOVA GE
Tel. 010.5740596 - Fax: 010.4211059
e-mail: inge@studioelb.it - PEC: studio@pec.studioelb.it

Progettazione impiantistica:
STUDIO TECNICO QUEIROLO
Via Piant di Coreglia 38/2
16040 CORREGGIA LIGURE (GE)
Tel. 0185.334127 Fax 0185.334027
e-mail: studio.queirolo@iscallinet.it

Geologia:
resGEO
studio associato di geologia
di G. Rizzi e B. Musante
Via Delgino, 15/3
16043 CHIAVARI GE
e-mail: info@resgeo.it

Revisione	Data	Redatto da:	Controllato da:	Descrizione
0	10.10.2018	rg	RG	Emissione

Data ultima revisione:
10.10.2018

Scala:
1:25

845-9 PE D06