


INDIVIDUAZIONE CATASTALE DEL SITO (Catasto terreni di Rapallo, Foglio 21)



INDIVIDUAZIONE DEL SITO SU CARTA BASE REGIONALE - Scala 1:5.000

LEGENDA SCARICHI

- PUBBLICA FOGNATURA
 - ACQUE REFLUE DOMESTICHE (NERE)
 - ACQUE METEORICHE PIAZZALE
 - ACQUE DI PRIMA PIOGGIA
 - ACQUE DI SECONDA PIOGGIA
 - ACQUE BIANCHE METEORICHE (TETTI)
 - SCARICO SUL PIAZZALE
- CADITOIE
- POZZETTI DI CAMPIONAMENTO
- SCARICO IN PUBBLICA FOGNATURA NERA
ACQUE DI PRIMA PIOGGIA E DOMESTICHE
- SCARICO IN IN PUBBLICA FOGNATURA BIANCA
ACQUE DI SECONDA PIOGGIA
- Superficie totale: 959,3 m2
- Superficie coperta: 49,2 m2
- Superficie scoperta impermeabilizzata: 814,2 m2
- Superficie scoperta permeabile (verde): 95,9 m2
- Superficie scolante: 814,2+49,2=863,4 m2

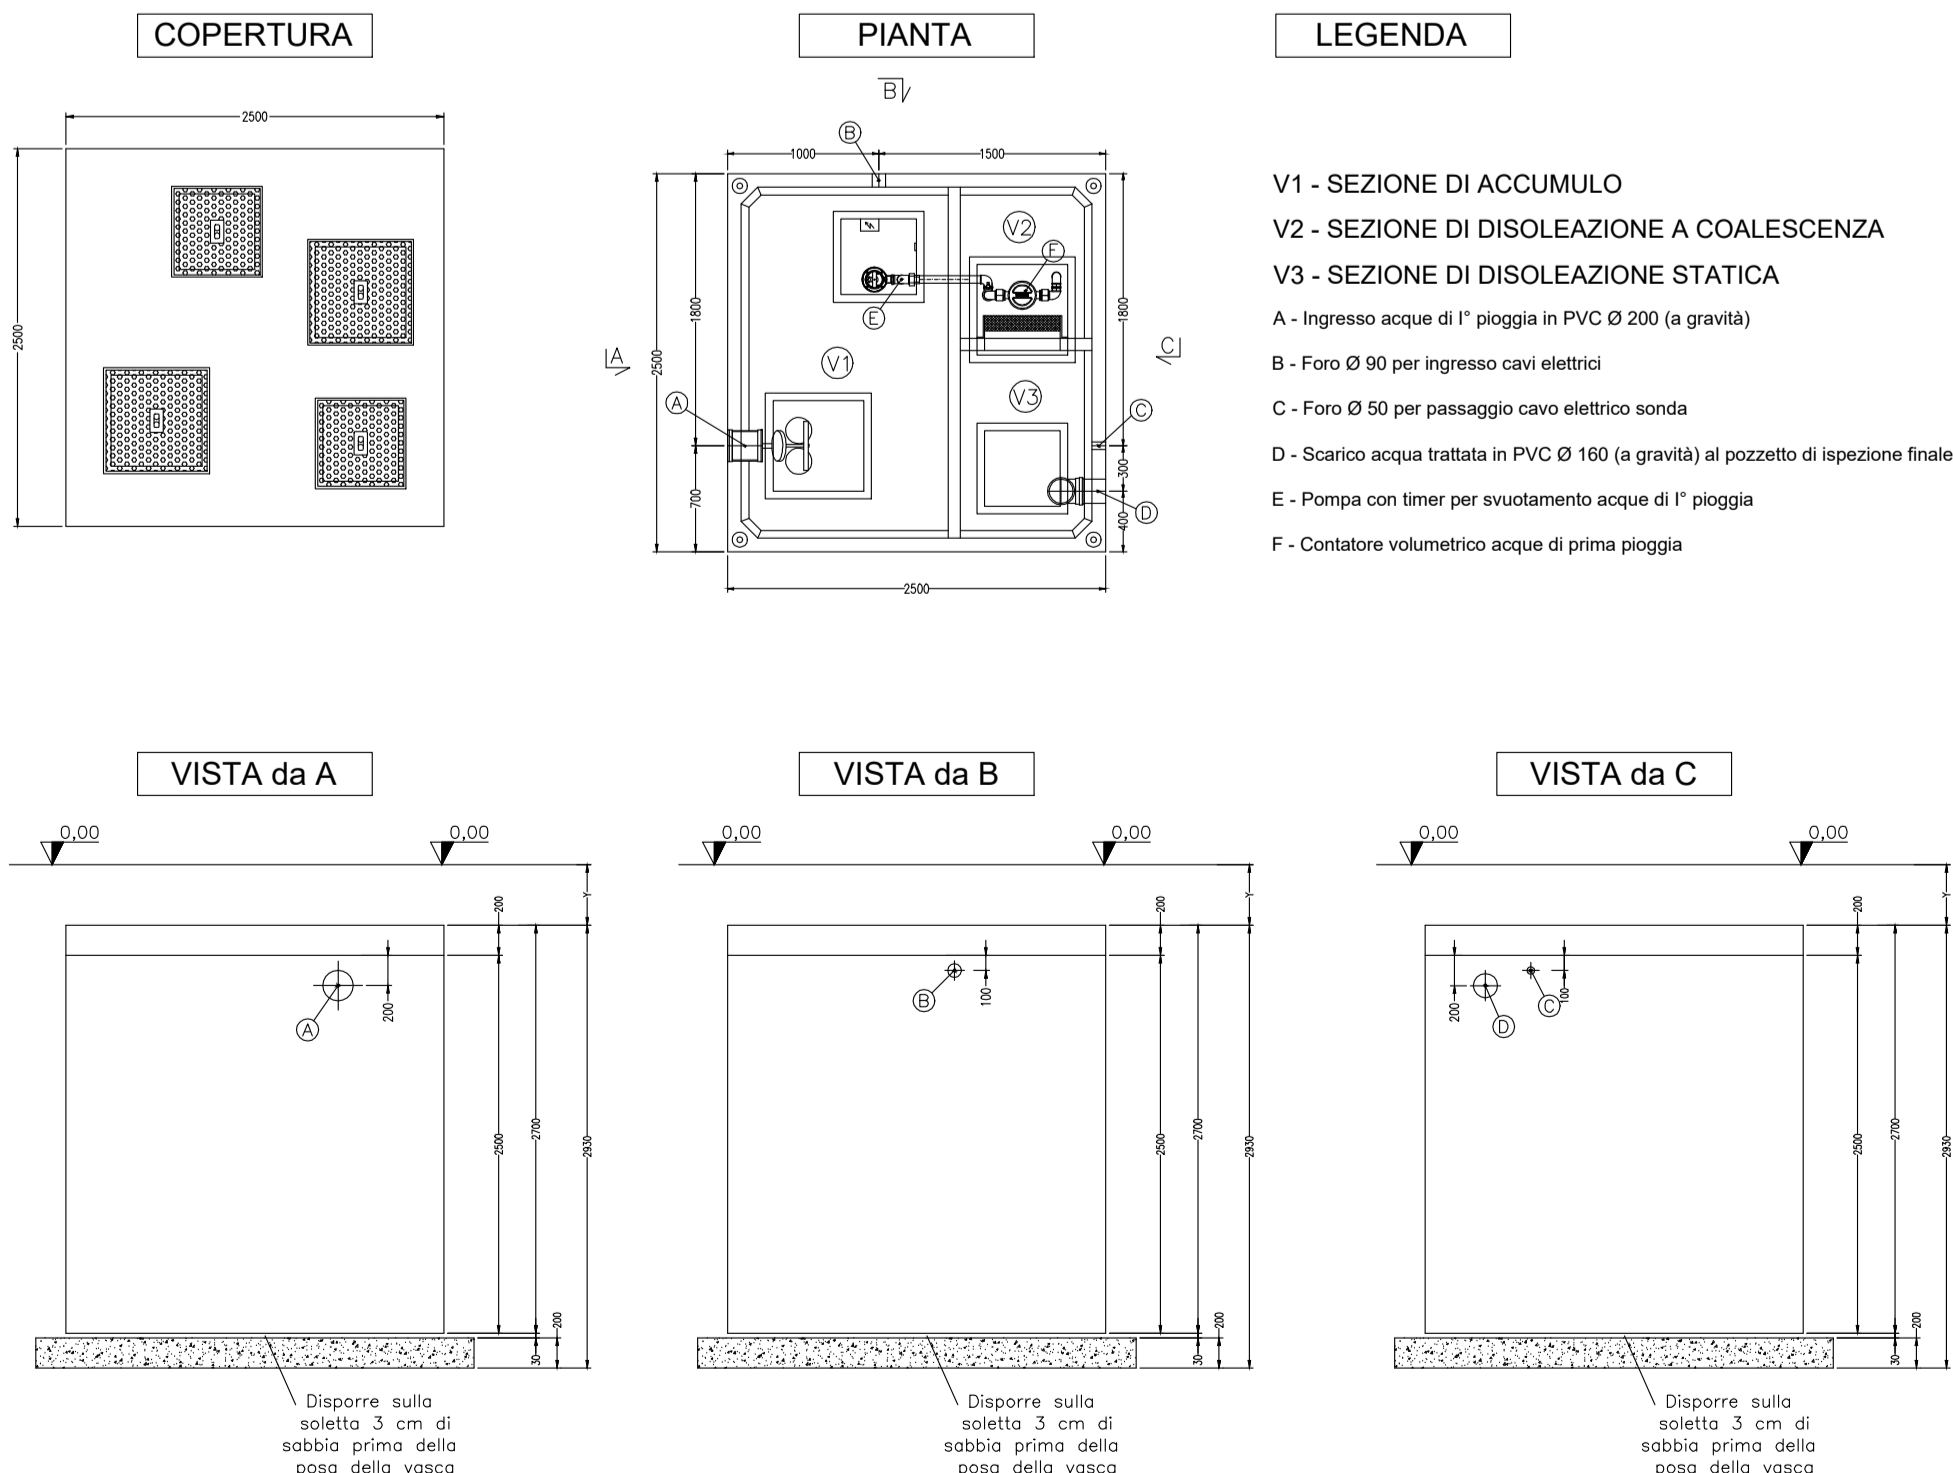

COMITENTE: Città di Rapallo Piazza delle Nazioni, 4 - 16045 Rapallo (GE)		PROGETTISTA:  TEAM-PA PROFESSIONI UNITA		Centro di raccolta rifiuti intercomunale di Rapallo, loc. Poggiolino, via Savagna n. 2/4. Istanza di approvazione del Piano di prevenzione e di gestione relativo alle acque di prima pioggia e di lavaggio e istanza di autorizzazione scarichi in fognatura.	
ELABORATO: Planimetria generale scarichi e particolari costruttivi impianto di separazione e trattamento acque meteoriche.					
TAVOLA Unica	SCALA Varie	COMMESSA A190389	SETTORE: TIPOLOGIA AZ - T	N. AGGIORNAMENTO n. 00 - data 22.01.2020	
AGGIORNAMENTO 00	DATA 22.01.2020	REDATTO S.A.	VERIFICATO/APPROVATO S.A.		
Studio Associato Professione Ambiente di Bellini Dott. Leonardo e Bellini Ing. Roberto Via S.A. Moretti 2 - 25123 Tel. +39 030 3533699 Fax +39 030 3649731 info@saupa.it - www.saupa.it					
A termini della vigente legge sui diritti di autore, questo elaborato non potrà essere copiato, riprodotto o comunicato ad altre persone o alla stessa associazione dello Studio Associato Professione Ambiente					