


SVILUPPO MURO LATO MONTE (DALL'INTERNO)

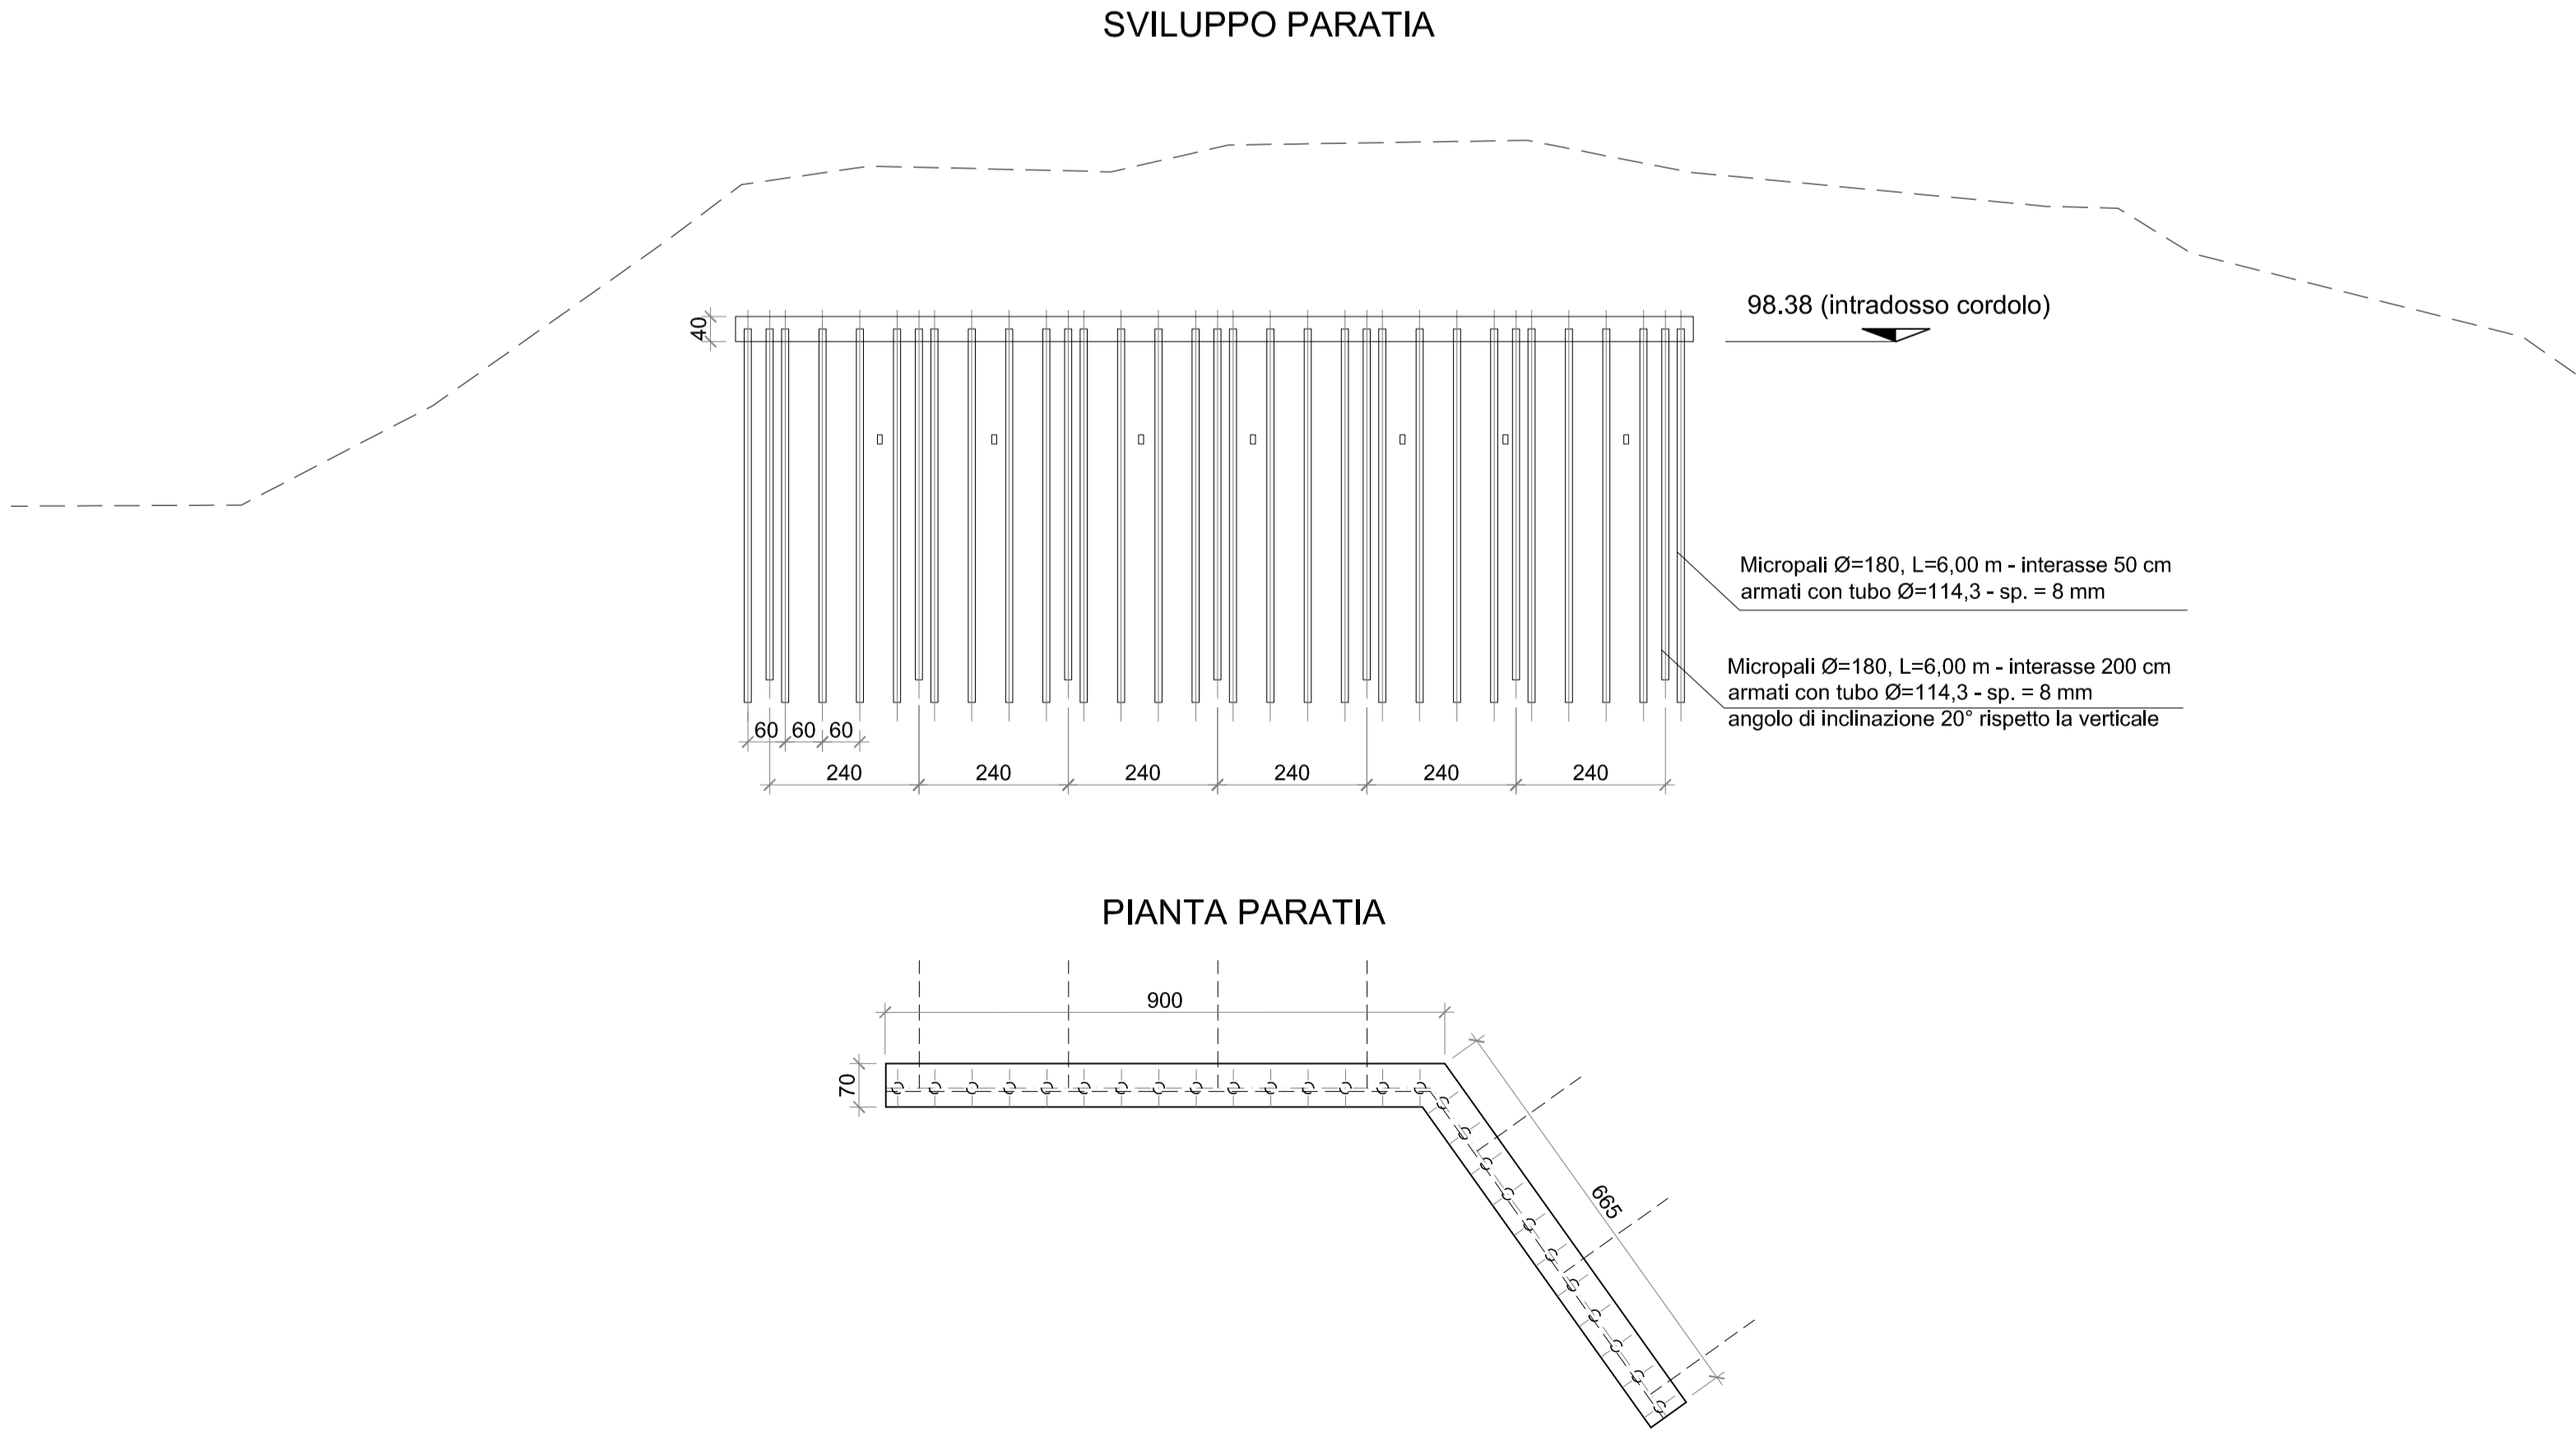

Committente:

Città di Recco
Piazza Nicoloso, 14 - 16036 Recco GE

Oggetto:

REALIZZAZIONE DELL'ECO-CENTRO
COMUNALE IN VIA DELLA NE'
OPERA PUBBLICA

PROGETTO ESECUTIVO

Titolo elaborato:

STATO DI PROGETTO: SVILUPPO MURO E PARATIA

Progettazione, coordinamento progettuale

Progettazione impiantistica:

Geologia:

STUDIOELB Ingegneri Associati
Dott. Ing. Ernesto LA BARBERA - Dott. Ing. Riccardo GIAMMARINI
Dott. Ing. Andrea DEPRATI - Dott. Ing. Silvana CARRESCA
Dott. Ing. Michele LA BARBERA - Dott. Ing. Mauro SCAGLIONE
Corso Torino 17/6 sc. A - 16129 GENOVA GE
Tel. 010.5740266 - fax : 010.4211059
e-mail: inge@studioelb.it - PEC: studio@pec.studioelb.it

STUDIO TECNICO QUEIROLO
Via Pianti di Corniglia 38/2
16040 COREGLIA LIGURE (GE)
Tel. 0185.334117 Fax 0185.334027
e-mail: studio.queirolo@tiscali.net

resGEO
studio associato di geologia
di G. Rizzi e S. Musante
Via Delphino, 15/3
16043 CHIAVARI GE
e-mail: info@resgeo.it

0	10.10.2018	rg	RG	Emissione
Revisione	Data	Redatto da:	Controllato da:	Descrizione
Data ultima revisione: 10.10.2018		Scala: 1:100	845-9 PE D05	